





用途：泵房
建築物料：以金屬搭建
高度：約3米
層數：1層
面積：約20平方米
總樓面面積：約20平方米

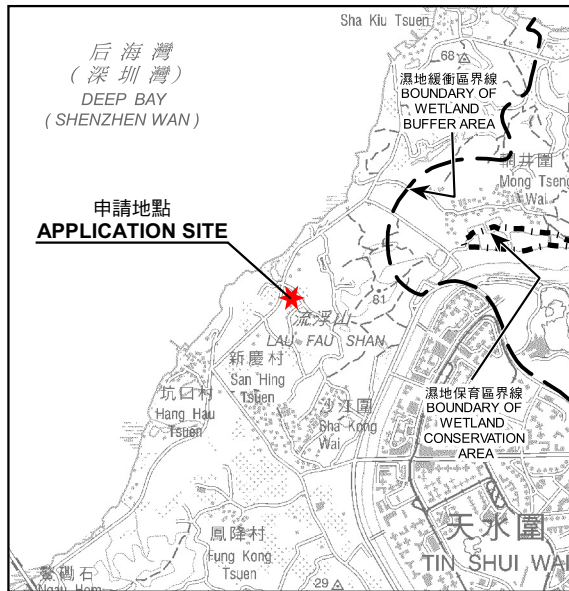

要覽圖 KEY PLAN

SCALE 1 : 50 000 比例尺

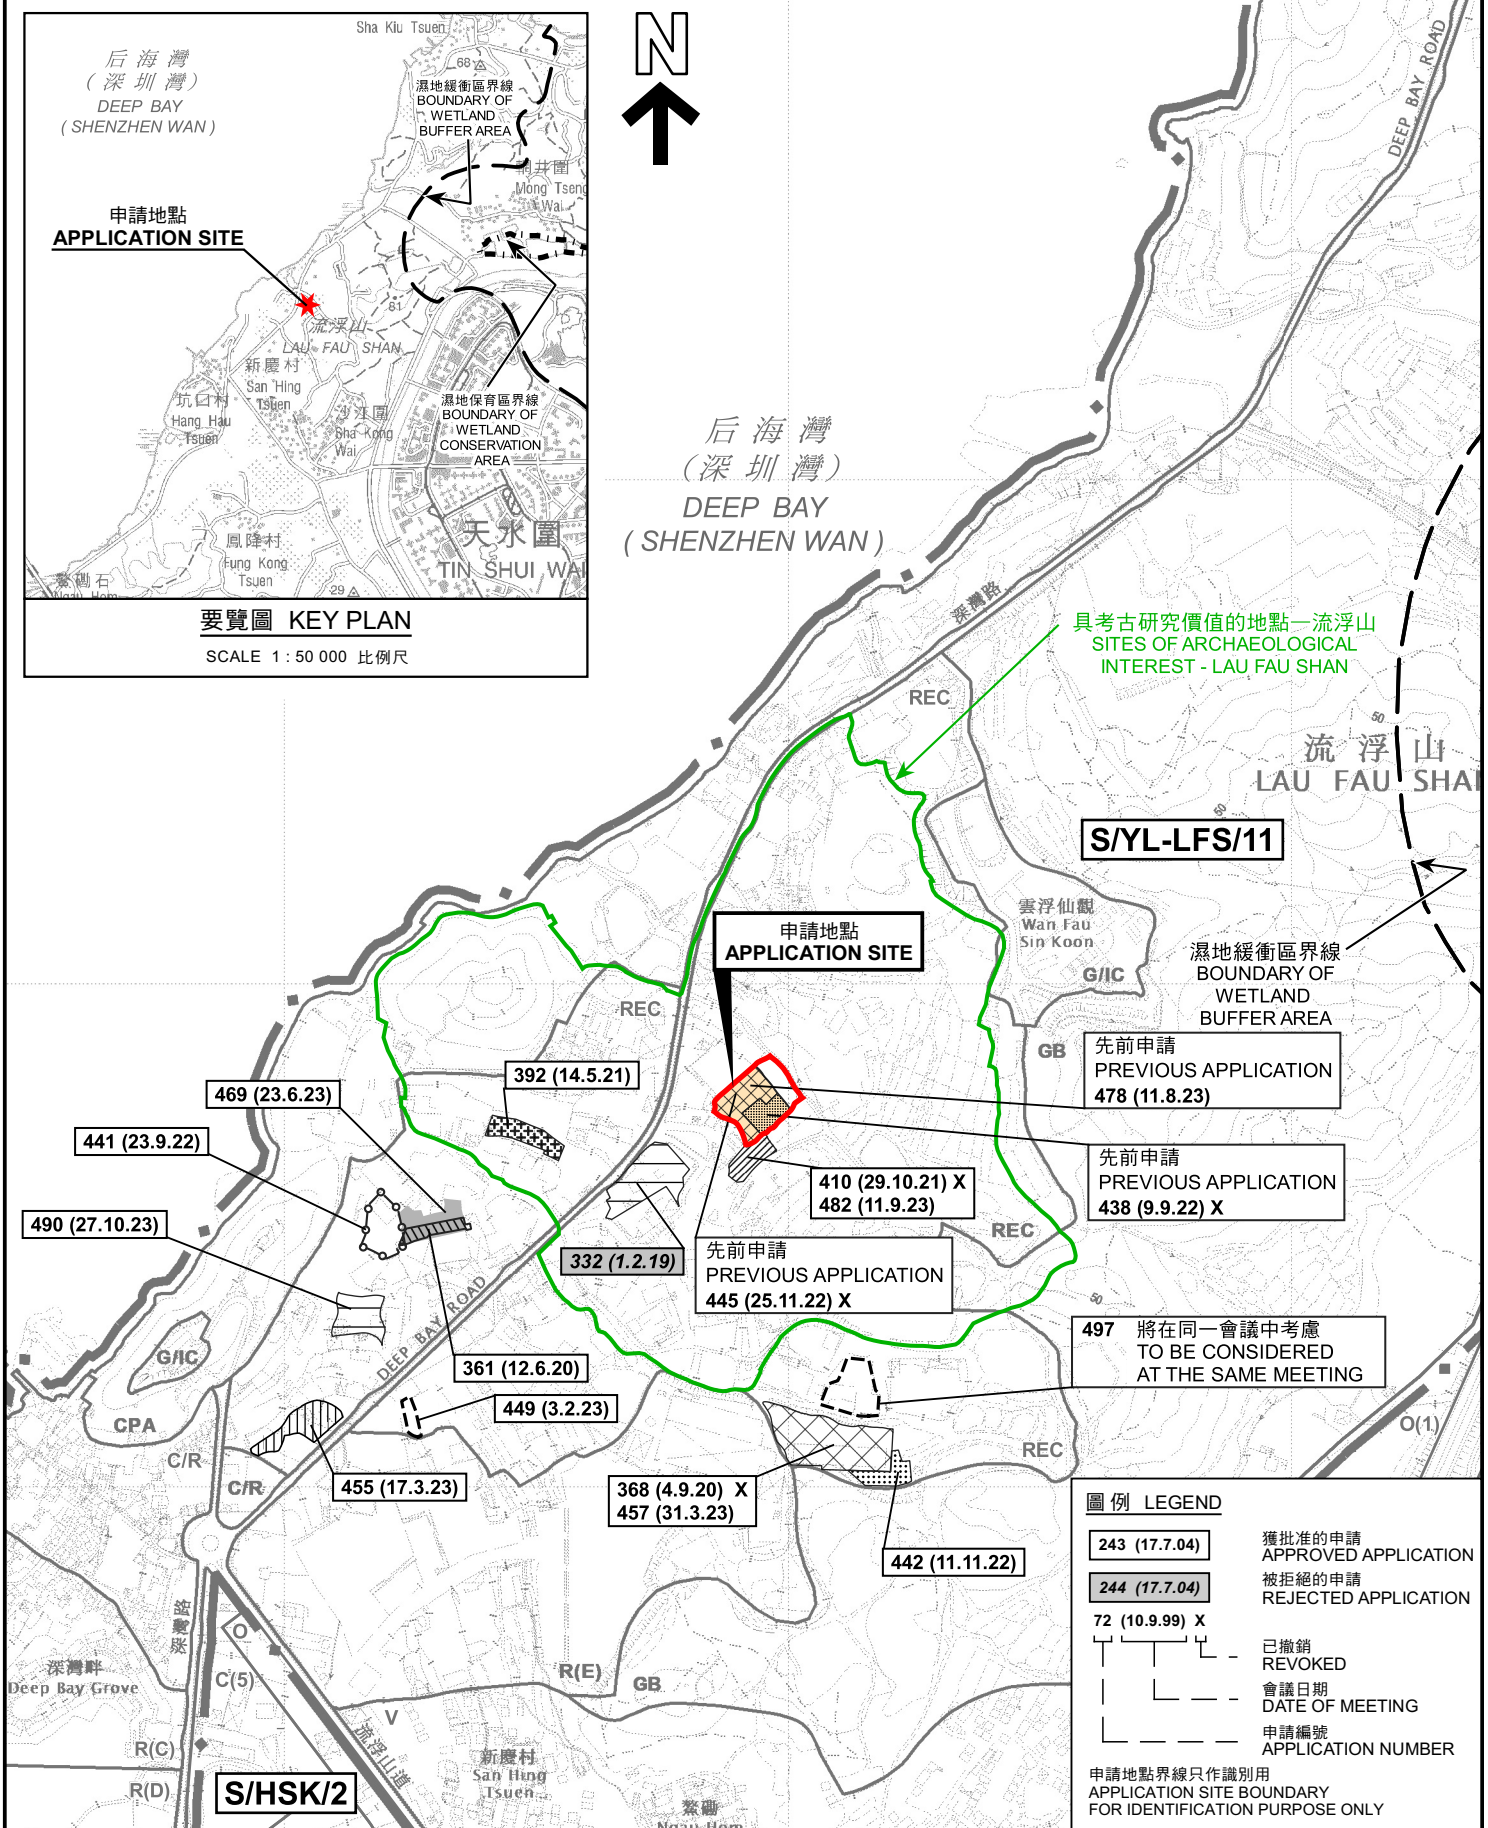

圖例 LEGEND

- 243 (17.7.04) 獲批准的申請 APPROVED APPLICATION
- 244 (17.7.04) 被拒絕的申請 REJECTED APPLICATION
- 72 (10.9.99) X 已撤銷 REVOKED
- 會議日期 DATE OF MEETING
- 申請編號 APPLICATION NUMBER

申請地點界線只作識別用
APPLICATION SITE BOUNDARY
FOR IDENTIFICATION PURPOSE ONLY

位置圖 LOCATION PLAN

擬議臨時貨倉存放汽車零件及建築材料(為期3年)

新界元朗流浮山丈量約份第129約地段第1962號、第1963號(部分)、
第1979號A分段、第1979號餘段、第1980號、第1981號及第1982號
PROPOSED TEMPORARY WAREHOUSE FOR STORAGE OF VEHICLE
PARTS AND CONSTRUCTION MATERIALS FOR A PERIOD OF 3 YEARS
LOTS 1962, 1963 (PART), 1979 S.A., 1979 RP, 1980, 1981 AND 1982
IN D.D. 129, LAU FAU SHAN, YUEN LONG, NEW TERRITORIES

SCALE 1 : 7 500 比例尺

米 100 0 100 200 300 米
METRES

規劃署
PLANNING
DEPARTMENT




參考編號
REFERENCE No.

A/YL-LFS/498

圖 PLAN

A-1

本摘要圖於2023年12月18日擬備，
所根據的資料為於2022年4月12日
核准的分區計劃大綱圖編號 S/YL-LFS/11
EXTRACT PLAN PREPARED ON 18.12.2023
BASED ON OUTLINE ZONING PLAN No.
S/YL-LFS/11 APPROVED ON 12.4.2022

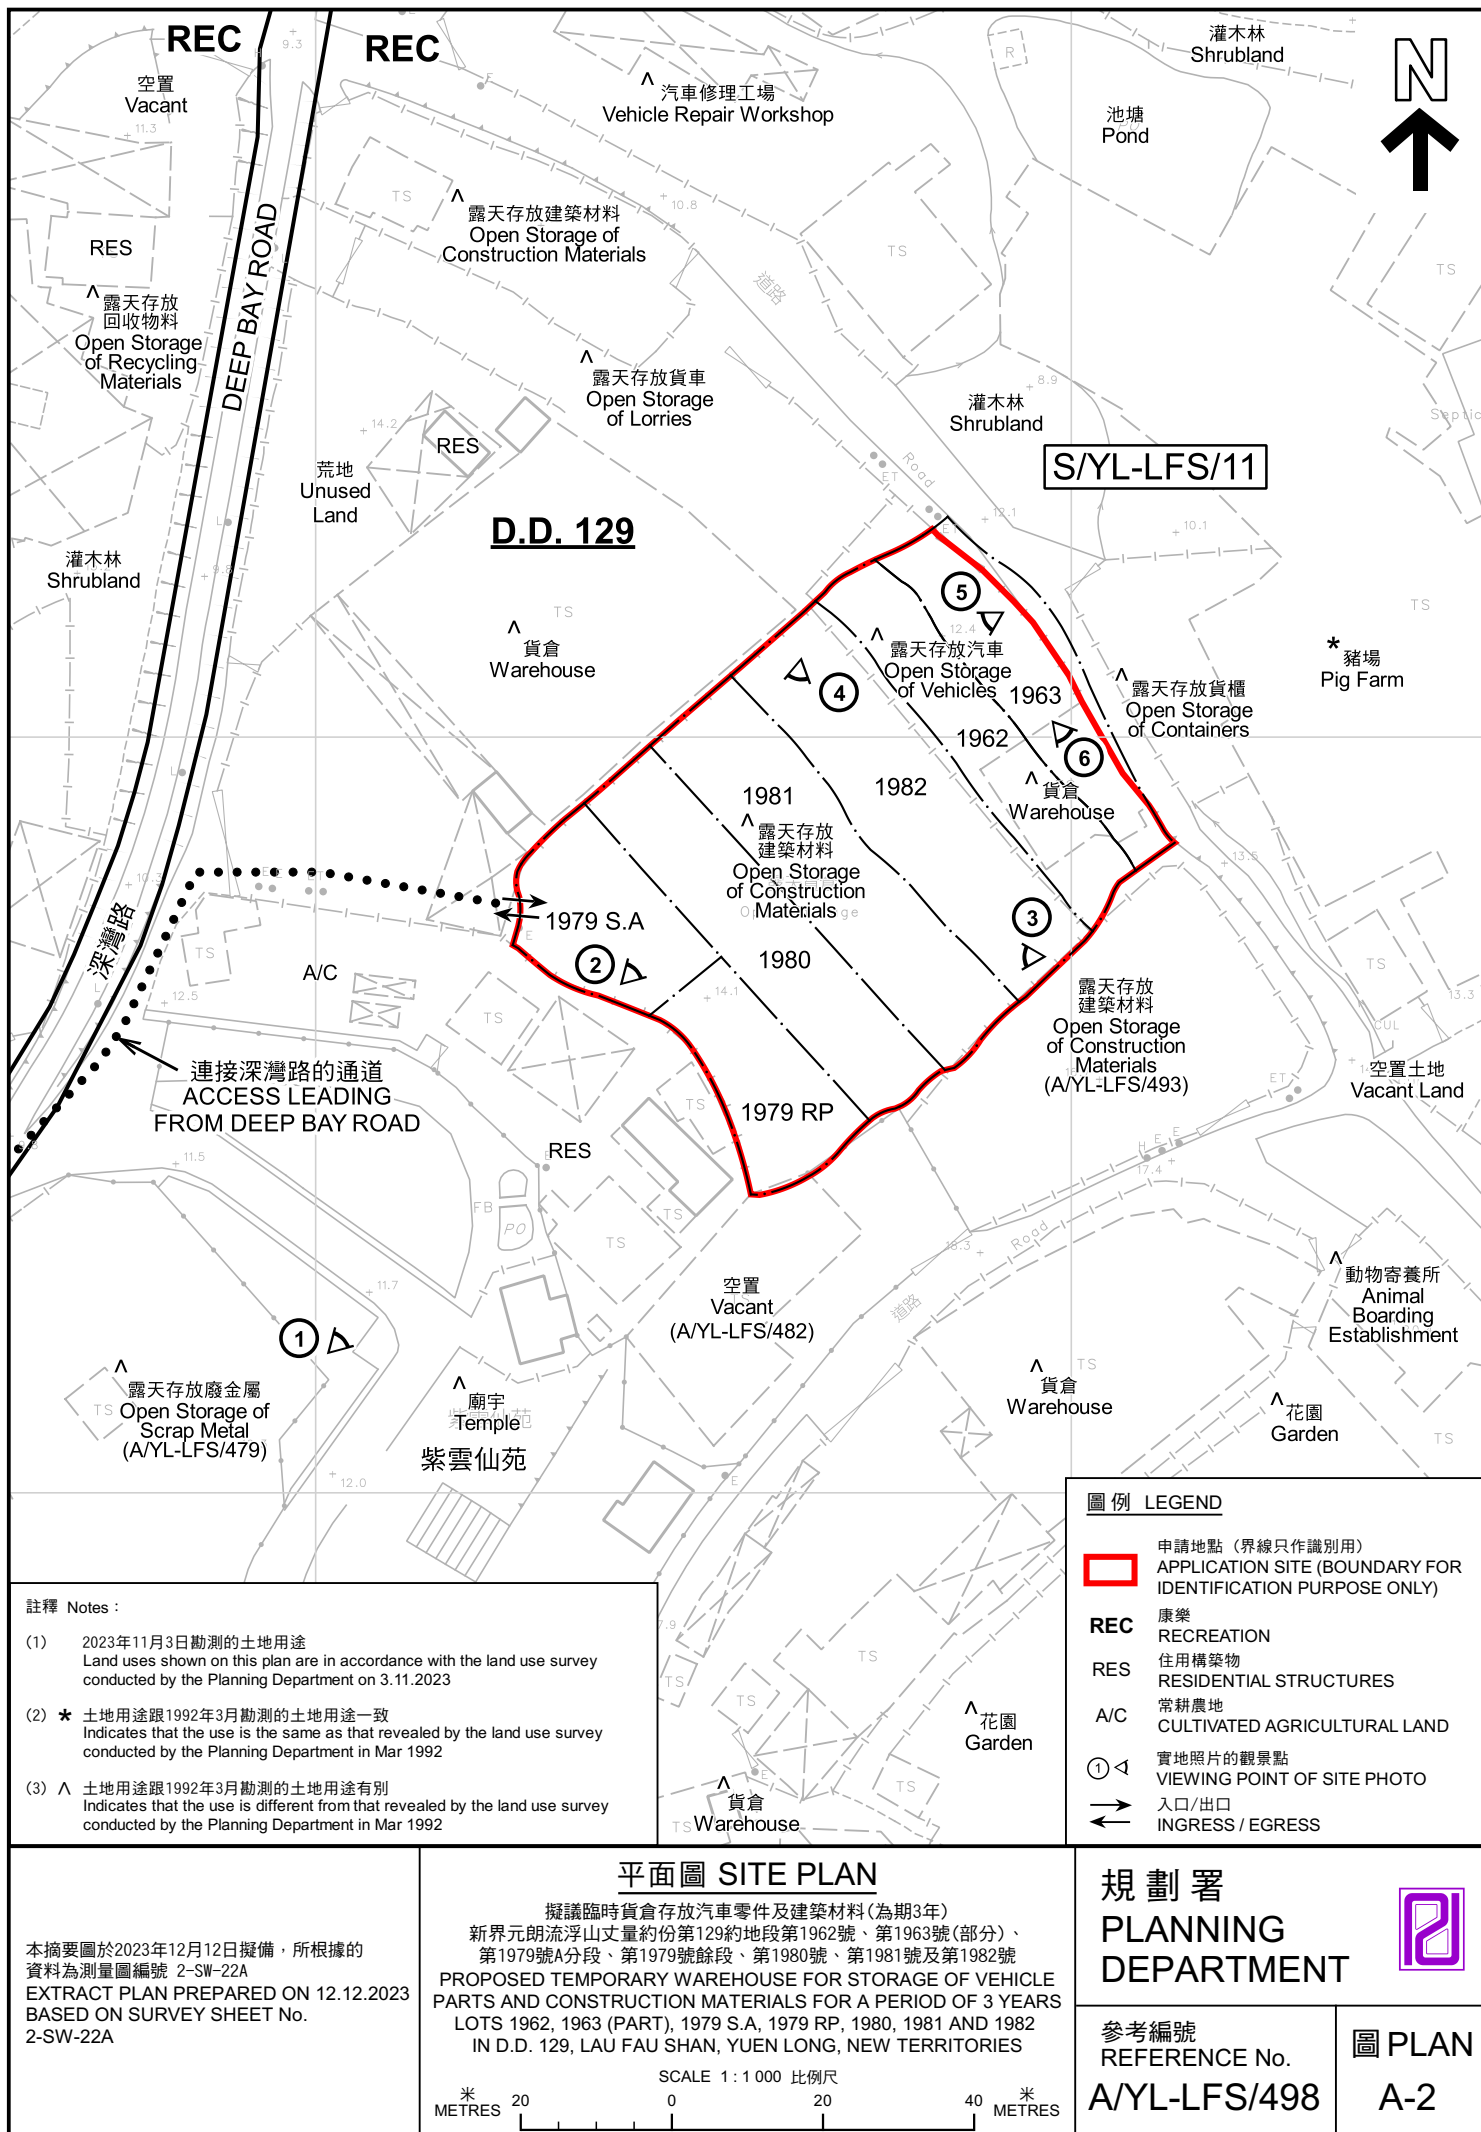

后海灣
(深圳灣)
DEEP BAY
(Shenzhen Bay)



圖例 LEGEND



申請地點(界線只作識別用)
APPLICATION SITE
(BOUNDARY FOR IDENTIFICATION
PURPOSE ONLY)

航攝照片 AERIAL PHOTO

本摘要圖於2023年12月12日擬備，所根據
的資料為地政總署於2022年3月8日拍得
的航攝照片編號 E153660C
EXTRACT PLAN PREPARED ON 12.12.2023
BASED ON AERIAL PHOTO No.
E153660C TAKEN ON 8.3.2022
BY LANDS DEPARTMENT

擬議臨時貨倉存放汽車零件及建築材料(為期3年)
新界元朗流浮山丈量約份第129約地段第1962號、第1963號(部分)、
第1979號A分段、第1979號餘段、第1980號、第1981號及第1982號
PROPOSED TEMPORARY WAREHOUSE FOR STORAGE OF VEHICLE
PARTS AND CONSTRUCTION MATERIALS FOR A PERIOD OF 3 YEARS
LOTS 1962, 1963 (PART), 1979 S.A, 1979 RP, 1980, 1981 AND 1982
IN D.D. 129, LAU FAU SHAN, YUEN LONG, NEW TERRITORIES

規劃署
PLANNING
DEPARTMENT



參考編號
REFERENCE No.
A/YL-LFS/498

圖 PLAN
A-3

1



申請地點界線只作識別用 APPLICATION SITE BOUNDARY FOR IDENTIFICATION PURPOSE ONLY

實地照片 SITE PHOTOS

本圖於2023年12月12日擬備，所根據的資料為攝於2023年10月31日的實地照片
PLAN PREPARED ON 12.12.2023
BASED ON SITE PHOTO
TAKEN ON 31.10.2023

擬議臨時貨倉存放汽車零件及建築材料(為期3年)
新界元朗流浮山丈量約份第129約地段第1962號、第1963號(部分)、
第1979號A分段、第1979號餘段、第1980號、第1981號及第1982號
PROPOSED TEMPORARY WAREHOUSE FOR STORAGE OF VEHICLE
PARTS AND CONSTRUCTION MATERIALS FOR A PERIOD OF 3 YEARS
LOTS 1962, 1963 (PART), 1979 S.A, 1979 RP, 1980, 1981 AND 1982
IN D.D. 129, LAU FAU SHAN, YUEN LONG, NEW TERRITORIES

規劃署
PLANNING
DEPARTMENT



參考編號
REFERENCE No.
A/YL-LFS/498

圖 PLAN
A-4a

2



3



4



實地照片 SITE PHOTOS

本圖於2023年12月11日擬備，所根據的資料為攝於2023年11月3日的實地照片
PLAN PREPARED ON 11.12.2023
BASED ON SITE PHOTOS
TAKEN ON 3.11.2023

擬議臨時貨倉存放汽車零件及建築材料(為期3年)
新界元朗流浮山丈量約份第129約地段第1962號、第1963號(部分)、
第1979號A分段、第1979號餘段、第1980號、第1981號及第1982號
PROPOSED TEMPORARY WAREHOUSE FOR STORAGE OF VEHICLE
PARTS AND CONSTRUCTION MATERIALS FOR A PERIOD OF 3 YEARS
LOTS 1962, 1963 (PART), 1979 S.A, 1979 RP, 1980, 1981 AND 1982
IN D.D. 129, LAU FAU SHAN, YUEN LONG, NEW TERRITORIES

規劃署
PLANNING
DEPARTMENT



參考編號
REFERENCE No.
A/YL-LFS/498

圖 PLAN
A-4b

5



6



實地照片 SITE PHOTOS

本圖於2023年12月11日擬備，所根據的資料為攝於2023年11月3日的實地照片
PLAN PREPARED ON 11.12.2023
BASED ON SITE PHOTOS
TAKEN ON 3.11.2023

擬議臨時貨倉存放汽車零件及建築材料(為期3年)
新界元朗流浮山丈量約份第129約地段第1962號、第1963號(部分)、
第1979號A分段、第1979號餘段、第1980號、第1981號及第1982號
PROPOSED TEMPORARY WAREHOUSE FOR STORAGE OF VEHICLE
PARTS AND CONSTRUCTION MATERIALS FOR A PERIOD OF 3 YEARS
LOTS 1962, 1963 (PART), 1979 S.A, 1979 RP, 1980, 1981 AND 1982
IN D.D. 129, LAU FAU SHAN, YUEN LONG, NEW TERRITORIES

規劃署
PLANNING
DEPARTMENT



參考編號
REFERENCE No.
A/YL-LFS/498

圖 PLAN
A-4c