
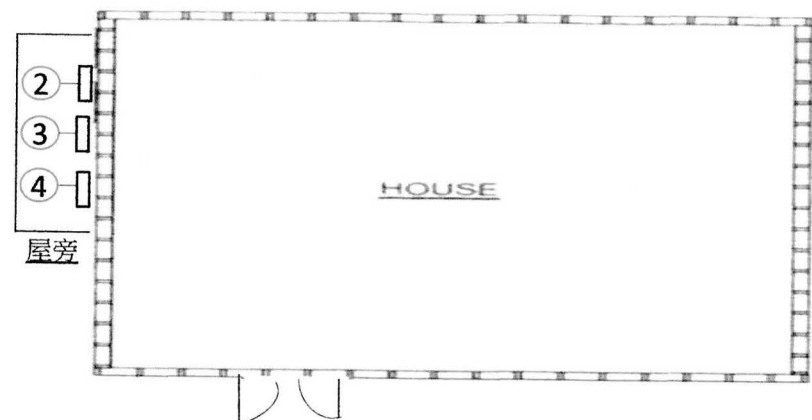


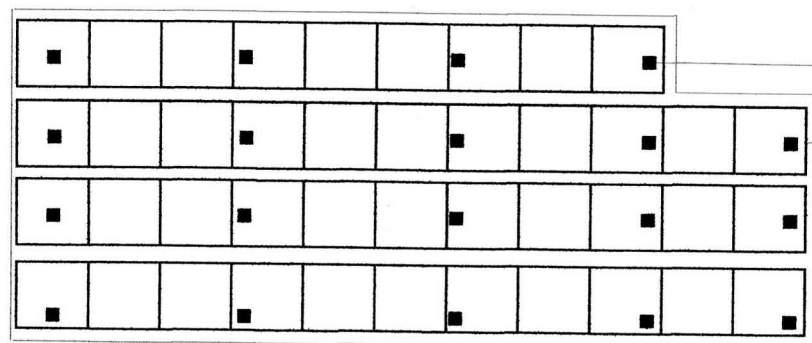

1	太陽能板	地下
2	直流陣列組合箱, 逆變器及變壓器	地下(屋旁)
3	電錶箱及熔斷器	地下(屋旁)

4	CLP電箱(包括RCCB錶前掣) (是中電既有設備並非申請項目)	地下(屋旁)
5	鉛水鐵企柱共41枝 填土面積 - 22枝 非填土面積 - 19枝	地下

太陽能板資料	
型號	TYL-M36V400
太陽能板尺寸	1995mm(長) x 995mm(闊) x 40mm(高)

太陽能板資料		太陽能板總數量: 81塊
太陽能板面積 -39塊 (填土範圍)	78 平方米 (約)	涉及的整個過 地盤面積 475 平方米(約)
太陽能板面積 -42塊 (非填土範圍)	84 平方米 (約)	

可再生能源系統佈局圖

太陽能申請編號:
92000015164

5

1

太陽能板面積
(非填土範圍) : 42塊太陽能板

1

太陽能板面積
(填土範圍) : 39塊太陽能板

5




參考編號
REFERENCE No.
A/YL-LFS/499

繪圖 DRAWING
A-1


(摘錄自申請人於15. 11. 2023呈交的補充資料)
(Extract from Applicant's Supplementary
Information Submitted on 15.11.2023)

填土範圍

太陽能板(39塊)及鉛水鐵企柱骨架(22枝)佈局

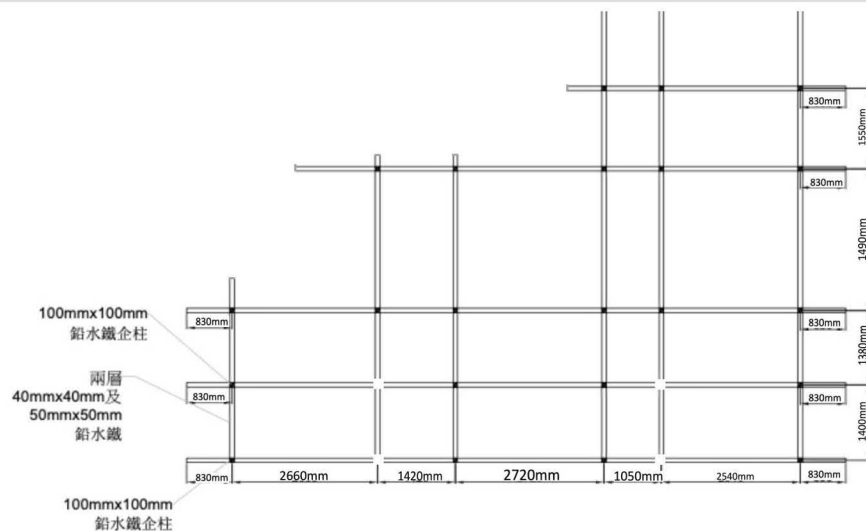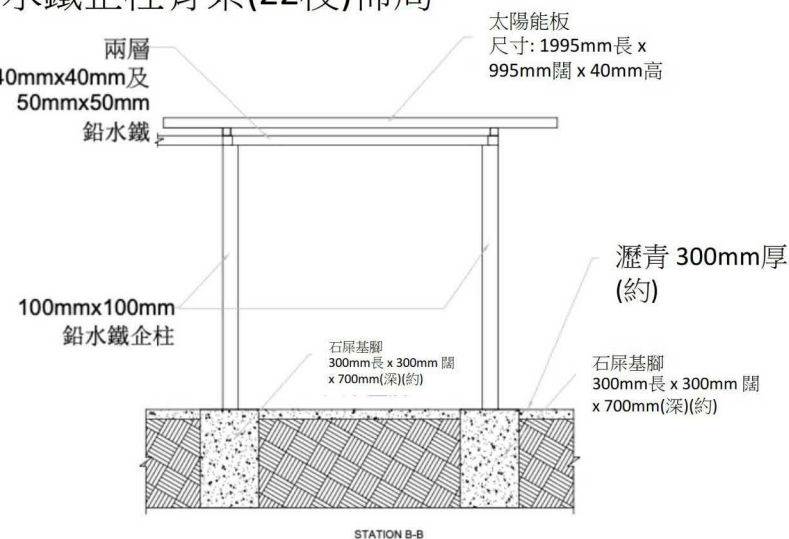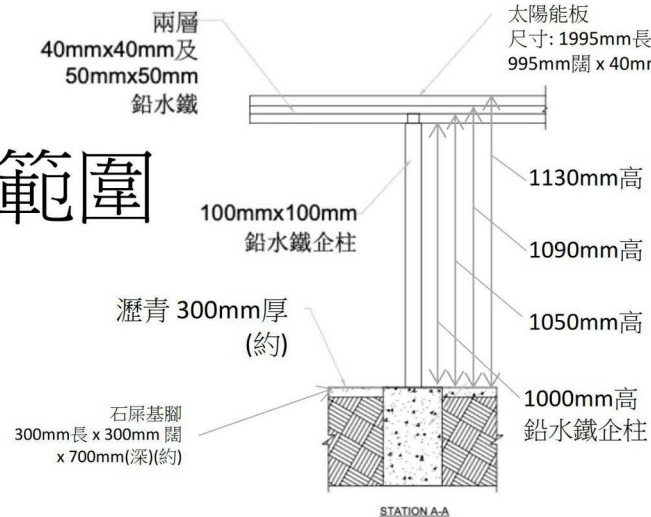

骨架支撐 太陽能板平面圖

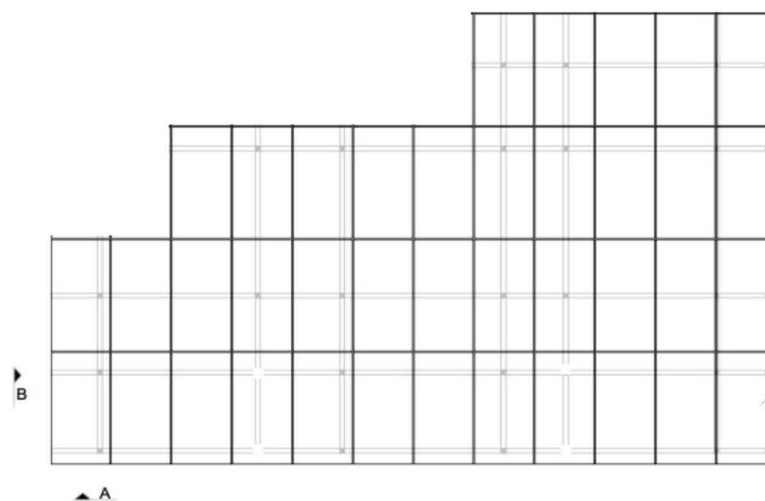

太陽能板平面圖

太陽能板
尺寸:
1995mm 長
x 995mm 闊
x 40mm 高



S.S. REF:			
F.A.S. REF:			
KEY PLAN			
KEY PLAN			
DD 129 LOT 2921 R.(pt.), PING SHAN, YUEN LONG			
POWER SOLAR PANEL LAYOUT PLAN			
SCALE	PRINTED	A3	
DRAWING NO.	REV.	REV.	
CHK REF: NAME: Drawing (.dwg)			

參考編號
REFERENCE No.
A/YL-LFS/499



繪圖 DRAWING
A-2

(摘錄自申請人於9. 11. 2023呈交的補充資料)
(Extract from Applicant's Supplementary
Information Submitted on 9.11.2023)



太陽能板(42塊)及鉛水鐵企柱骨架(19枝)佈局

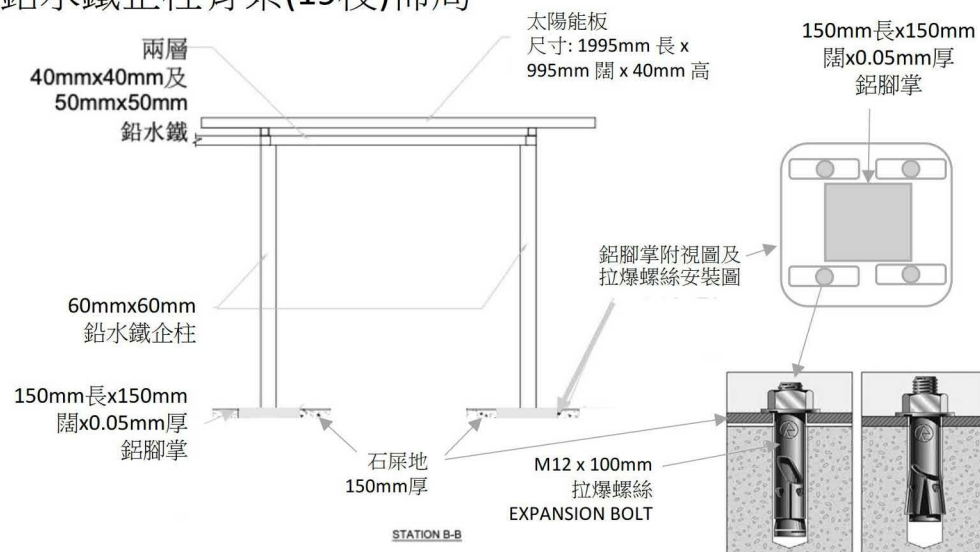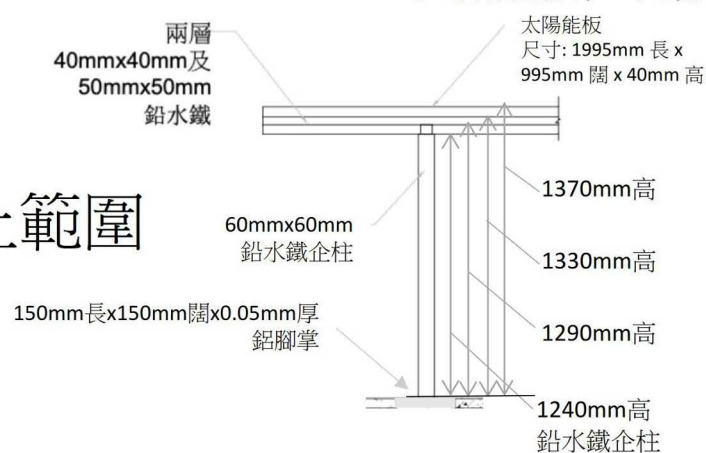

STATION A-A
骨架支撐 太陽能板平面圖

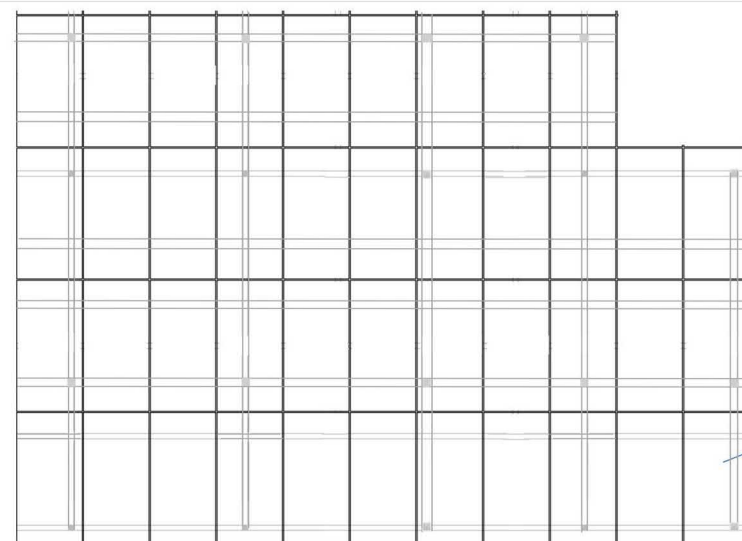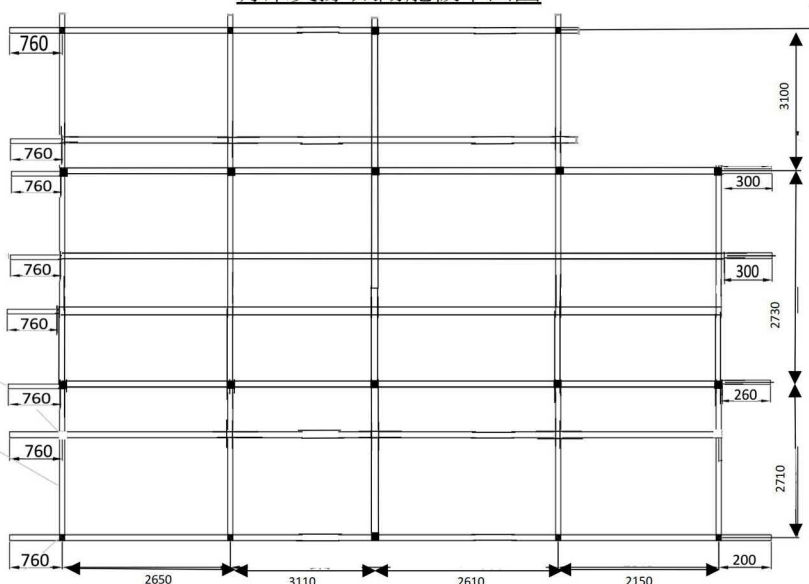

太陽能板平面圖

 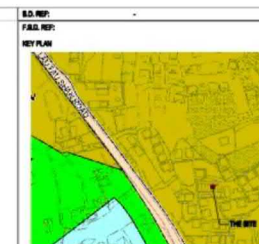

REV	DATE	PURPOSE OF RELEASE	PRODUCED	
JOB TITLE				
DD 129 LOT 2921 R.P.(pt.), PING SHAN, YUEN LONG				
DRAWING TITLE				
POWER SOLAR PANEL LAYOUT PLAN				
SCALE		PRINTED		
DRAWING NO.				REV
END REF NAME:		Drawn by:		

參考編號
REFERENCE No.
A/YL-LFS/499

繪圖 DRAWING
A-3

(摘錄自申請人於9. 11. 2023呈交的補充資料)
(Extract from Applicant's Supplementary
Information Submitted on 9.11.2023)

Go to map: <https://www.map.gov.hk/gm/geo:22.4634,113.9881?z=564>

位置識別

地段

DD129 2921 RP

地段名稱

DEMARCATON DISTRICT 129 LOT

物業參考編號 (PRN)

C2984977

前往「綜合註冊資訊系統」網上服務

前往「物業資訊網」網上服務

前往


分享

坐標資訊

香港元朗區文咸街

太陽能發電區域佈局

新界元朗流浮山沙江圍丈量約份第 129 約地段第 2921 號餘段

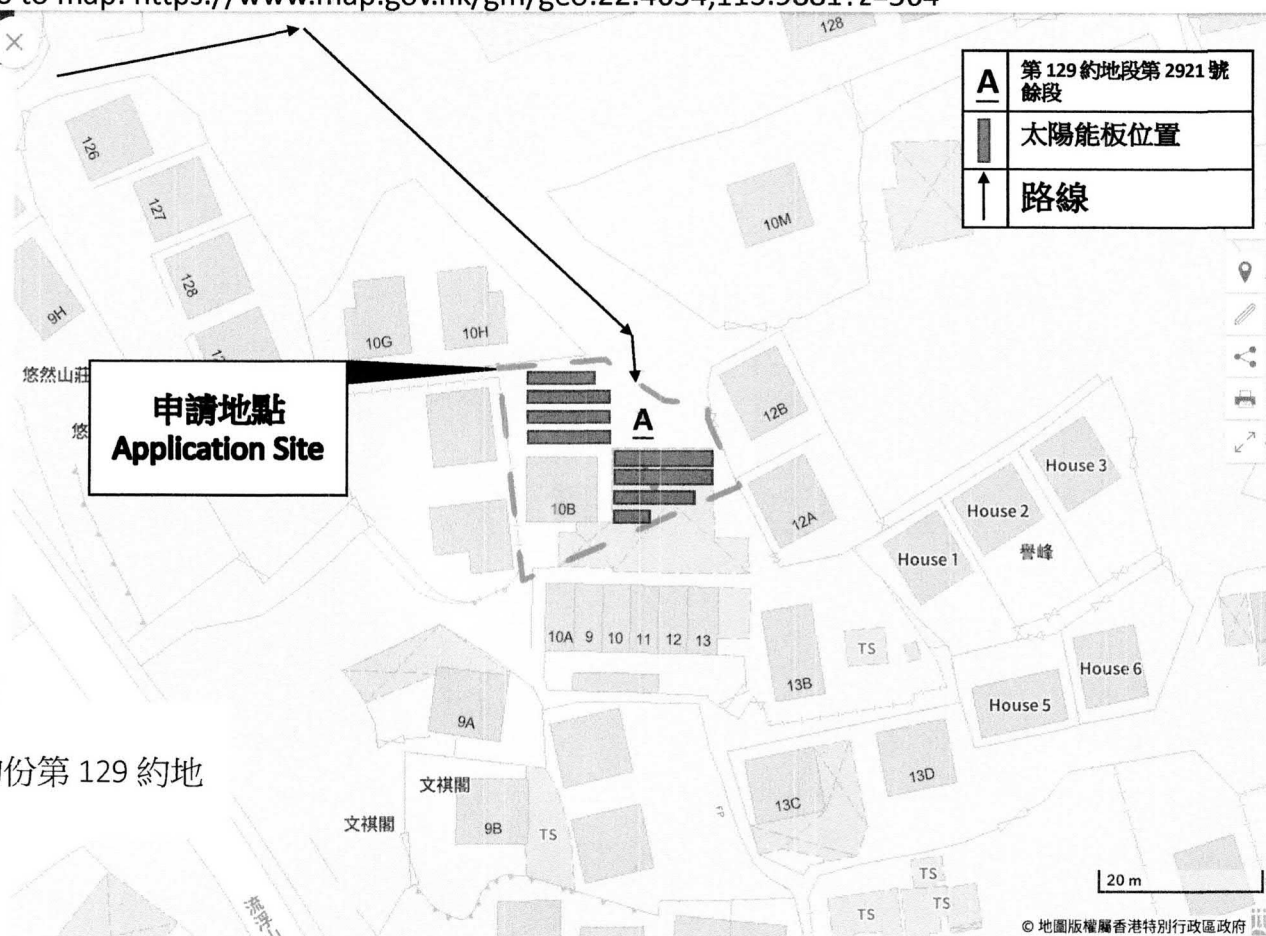

參考編號
REFERENCE No.
A/YL-LFS/499

繪圖 DRAWING
A-4

(摘錄自申請人於9. 11. 2023呈交的補充資料)
(Extract from Applicant's Supplementary
Information Submitted on 9.11.2023)

地段

DD129 2921 RP

地段名稱

DEMARCATIION DISTRICT 129 LOT

物業參考編號 (PRN)

C2984977

前往「綜合註冊資訊系統」網上服務

前往「物業資訊網」網上服務

 前往

 分享

坐標資訊

香港1980方格網坐標

坐標北(米): 835991, 坐標東(米): 816843

填土(梯形)面積：

$$10.79\text{m}(\text{上底}) + 5.76\text{m}(\text{下底}) \times 11.94\text{m}(\text{高}) / 2 = 98.8035$$

$$= 99\text{m}^2 \text{ (取至整數)}$$

© 地圖版權屬香港特別行政區政府


參考編號
REFERENCE No.
A/YL-LFS/499

繪圖 DRAWING
A-5

(摘錄自申請人於9. 11. 2023呈交的補充資料)
(Extract from Applicant's Supplementary
Information Submitted on 9.11.2023)


© 地圖版權屬香港特別行政區政府

(摘錄自申請人於9. 11. 2023呈交的補充資料)
(Extract from Applicant's Supplementary
Information Submitted on 9.11.2023)

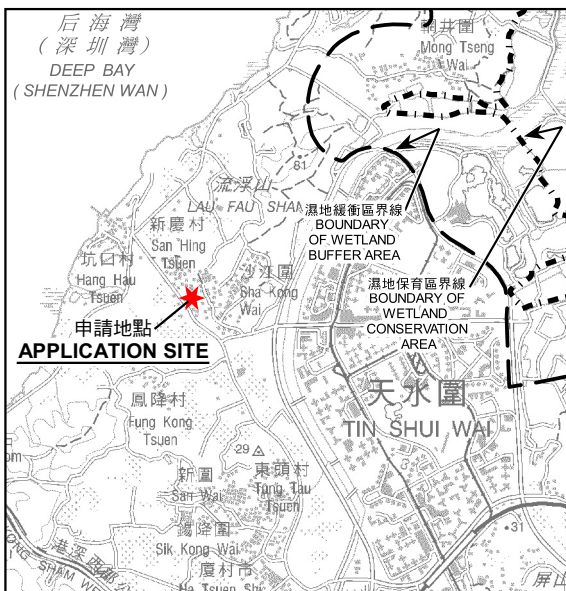

要覽圖 KEY PLAN

SCALE 1 : 50 000 比例尺

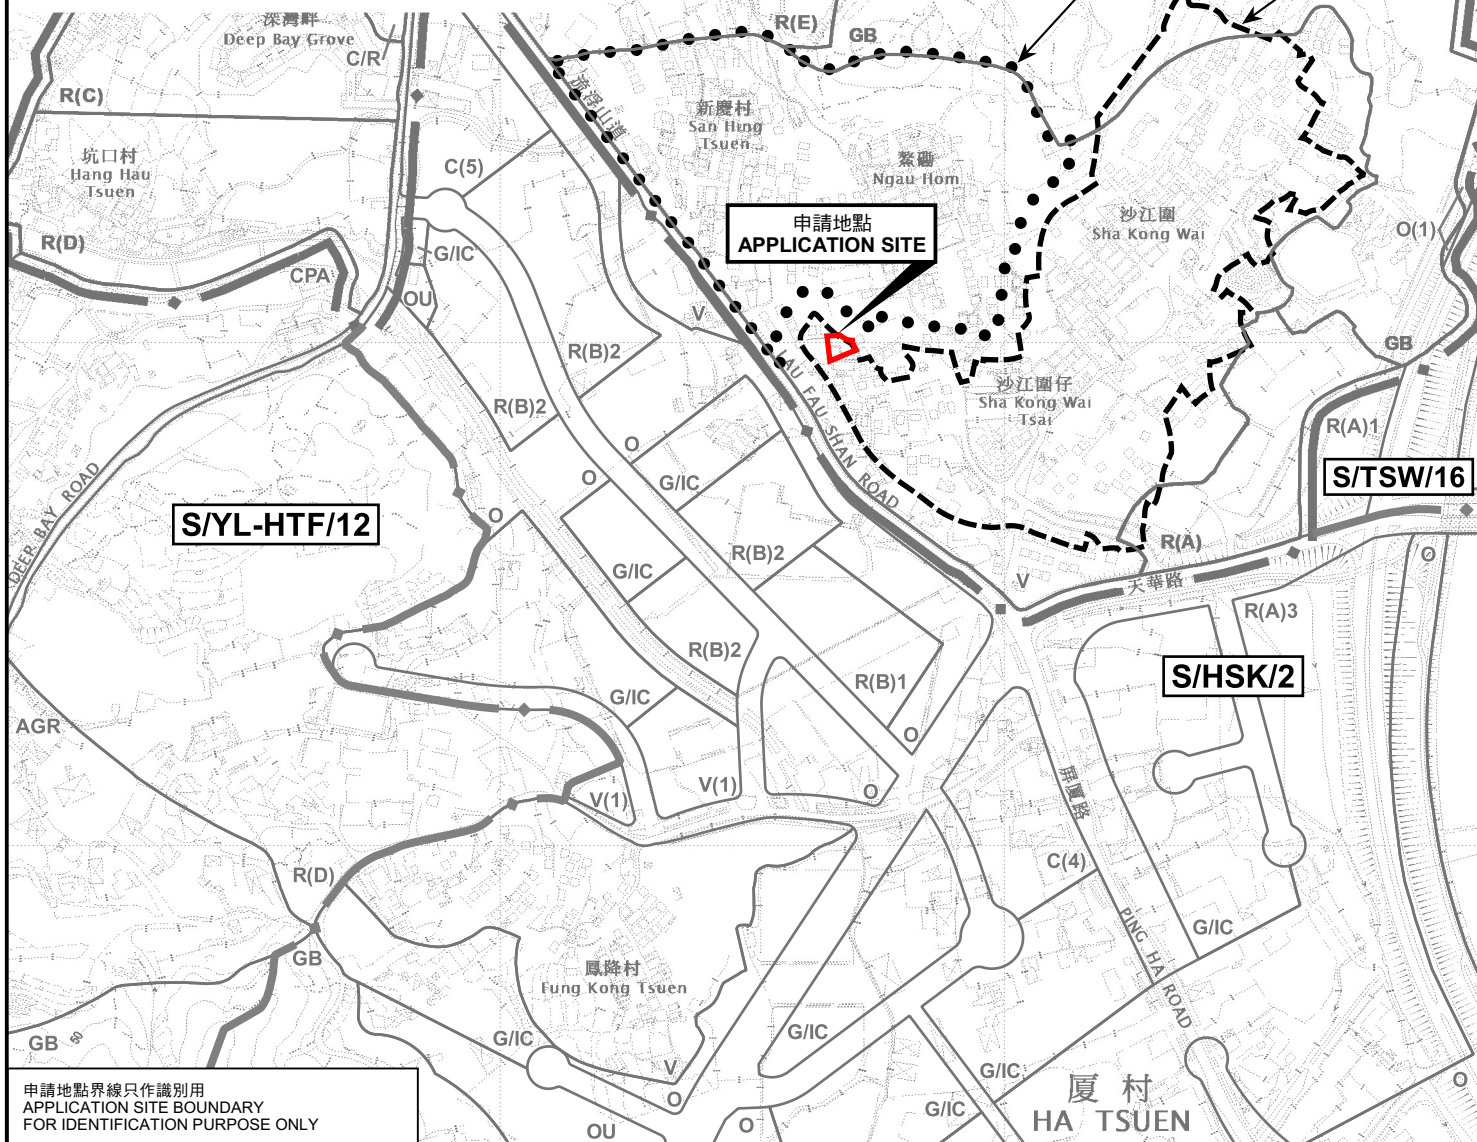

申請地點界線只作識別用
APPLICATION SITE BOUNDARY
FOR IDENTIFICATION PURPOSE ONLY

位置圖 LOCATION PLAN

公用事業設施裝置 (太陽能光伏系統), 以及填土及挖土工程
PUBLIC UTILITY INSTALLATION (SOLAR PHOTOVOLTAIC SYSTEM),
AND FILLING AND EXCAVATION OF LAND
LOT 2921 RP IN D.D. 129, SHA KONG WAI, LAU FAU SHAN,
YUEN LONG, NEW TERRITORIES

SCALE 1 : 7 500 比例尺

米 100 0 100 200 300 米
METRES


規劃署
PLANNING
DEPARTMENT



參考編號
REFERENCE No.
A/YL-LFS/499

圖 PLAN
A-1

本摘要圖於2023年11月28日擬備，
所根據的資料為於2022年4月12日
核准的分區計劃大綱圖編號 S/YL-LFS/11
EXTRACT PLAN PREPARED ON 28.11.2023
BASED ON OUTLINE ZONING PLAN No.
S/YL-LFS/11 APPROVED ON 12.4.2022

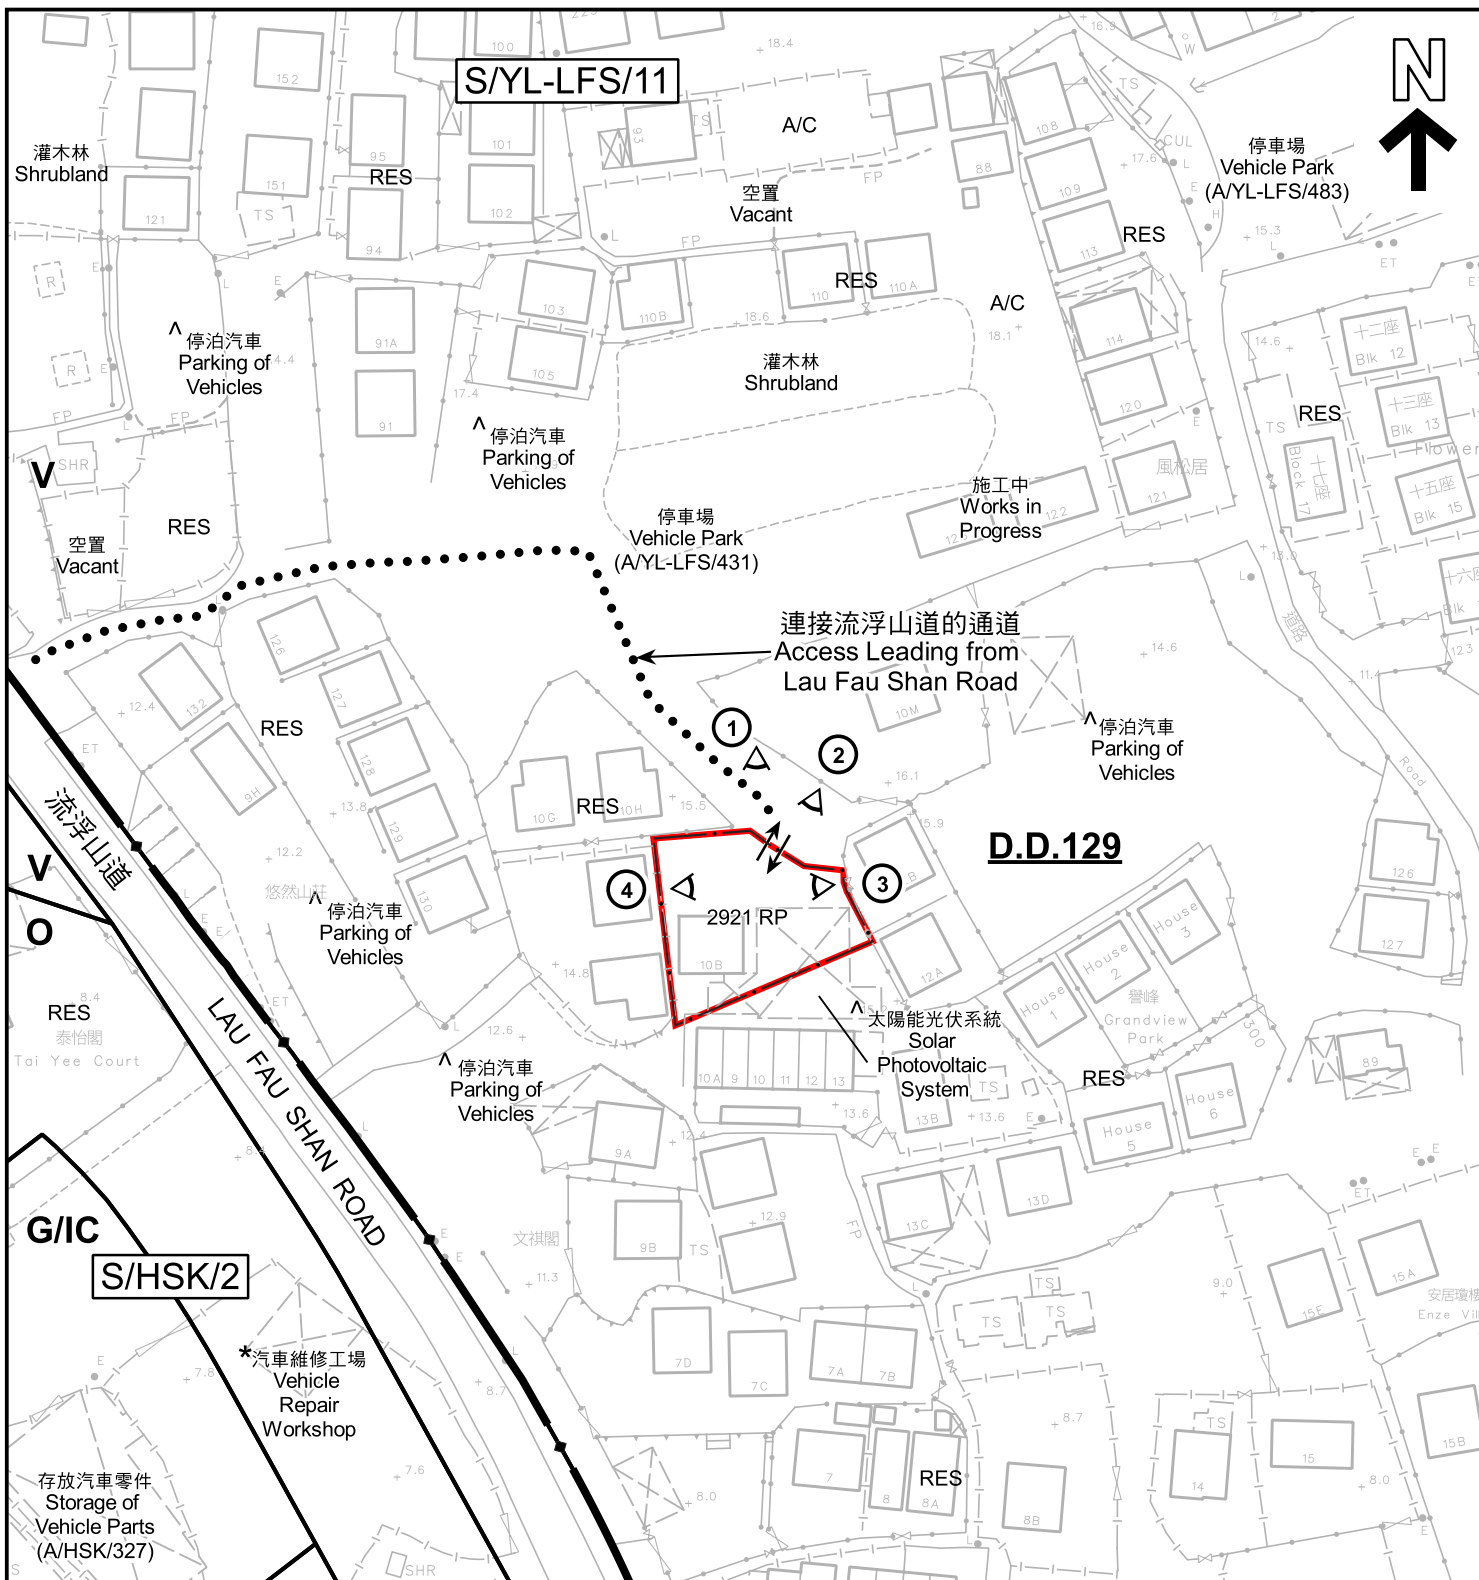

註釋 Notes:

- (1) 2023年11月17日勘測的土地用途
Land uses shown on this plan are in accordance with the land use survey conducted by the Planning Department on 17.11.2023
- (2) * 土地用途跟1992年3月勘測的土地用途一致
Indicates that the use is the same as that revealed by the land use survey conducted by the Planning Department in Mar 1992
- (2) ^ 土地用途跟1992年3月勘測的土地用途一致
Indicates that the use is different from that revealed by the land use survey conducted by the Planning Department in Mar 1992

圖例 LEGEND

- | | | | |
|--|---|-----|---|
| | 申請地點 (界線只作識別用)
APPLICATION SITE (BOUNDARY FOR IDENTIFICATION PURPOSE ONLY) | RES | 住用構築物
RESIDENTIAL STRUCTURES |
| V | 鄉村式發展
VILLAGE TYPE DEVELOPMENT | A/C | 常耕農地
CULTIVATED AGRICULTURAL LAND |
| G/IC | 政府、機構或社區
GOVERNMENT, INSTITUTION OR COMMUNITY | ① < | 實地照片的觀景點
VIEWING POINT OF SITE PHOTO |
| O | 休憩用地
OPEN SPACE | ↔ | 入口/出口
INGRESS / EGRESS |

平面圖 SITE PLAN

公用事業設施裝置 (太陽能光伏系統), 以及填土及挖土工程
新界元朗流浮山沙江圍丈量約份第129約地段2921號餘段
PUBLIC UTILITY INSTALLATION (SOLAR PHOTOVOLTAIC SYSTEM),
AND FILLING AND EXCAVATION OF LAND
LOT 2921 RP IN D.D. 129, SHA KONG WAI, LAU FAU SHAN,
YUEN LONG, NEW TERRITORIES

SCALE 1:1 000 比例尺

米 20 0 20 40 米
METRES


規劃署
PLANNING
DEPARTMENT



參考編號
REFERENCE No.
A/YL-LFS/499

圖 PLAN
A-2

本摘要圖於2023年11月29日擬備, 所根據的
資料為測量圖編號 2-SW-22C 及 6-NW-2A
EXTRACT PLAN PREPARED ON
29.11.2023 BASED ON SURVEY SHEETS
No. 2-SW-22C & 6-NW-2A

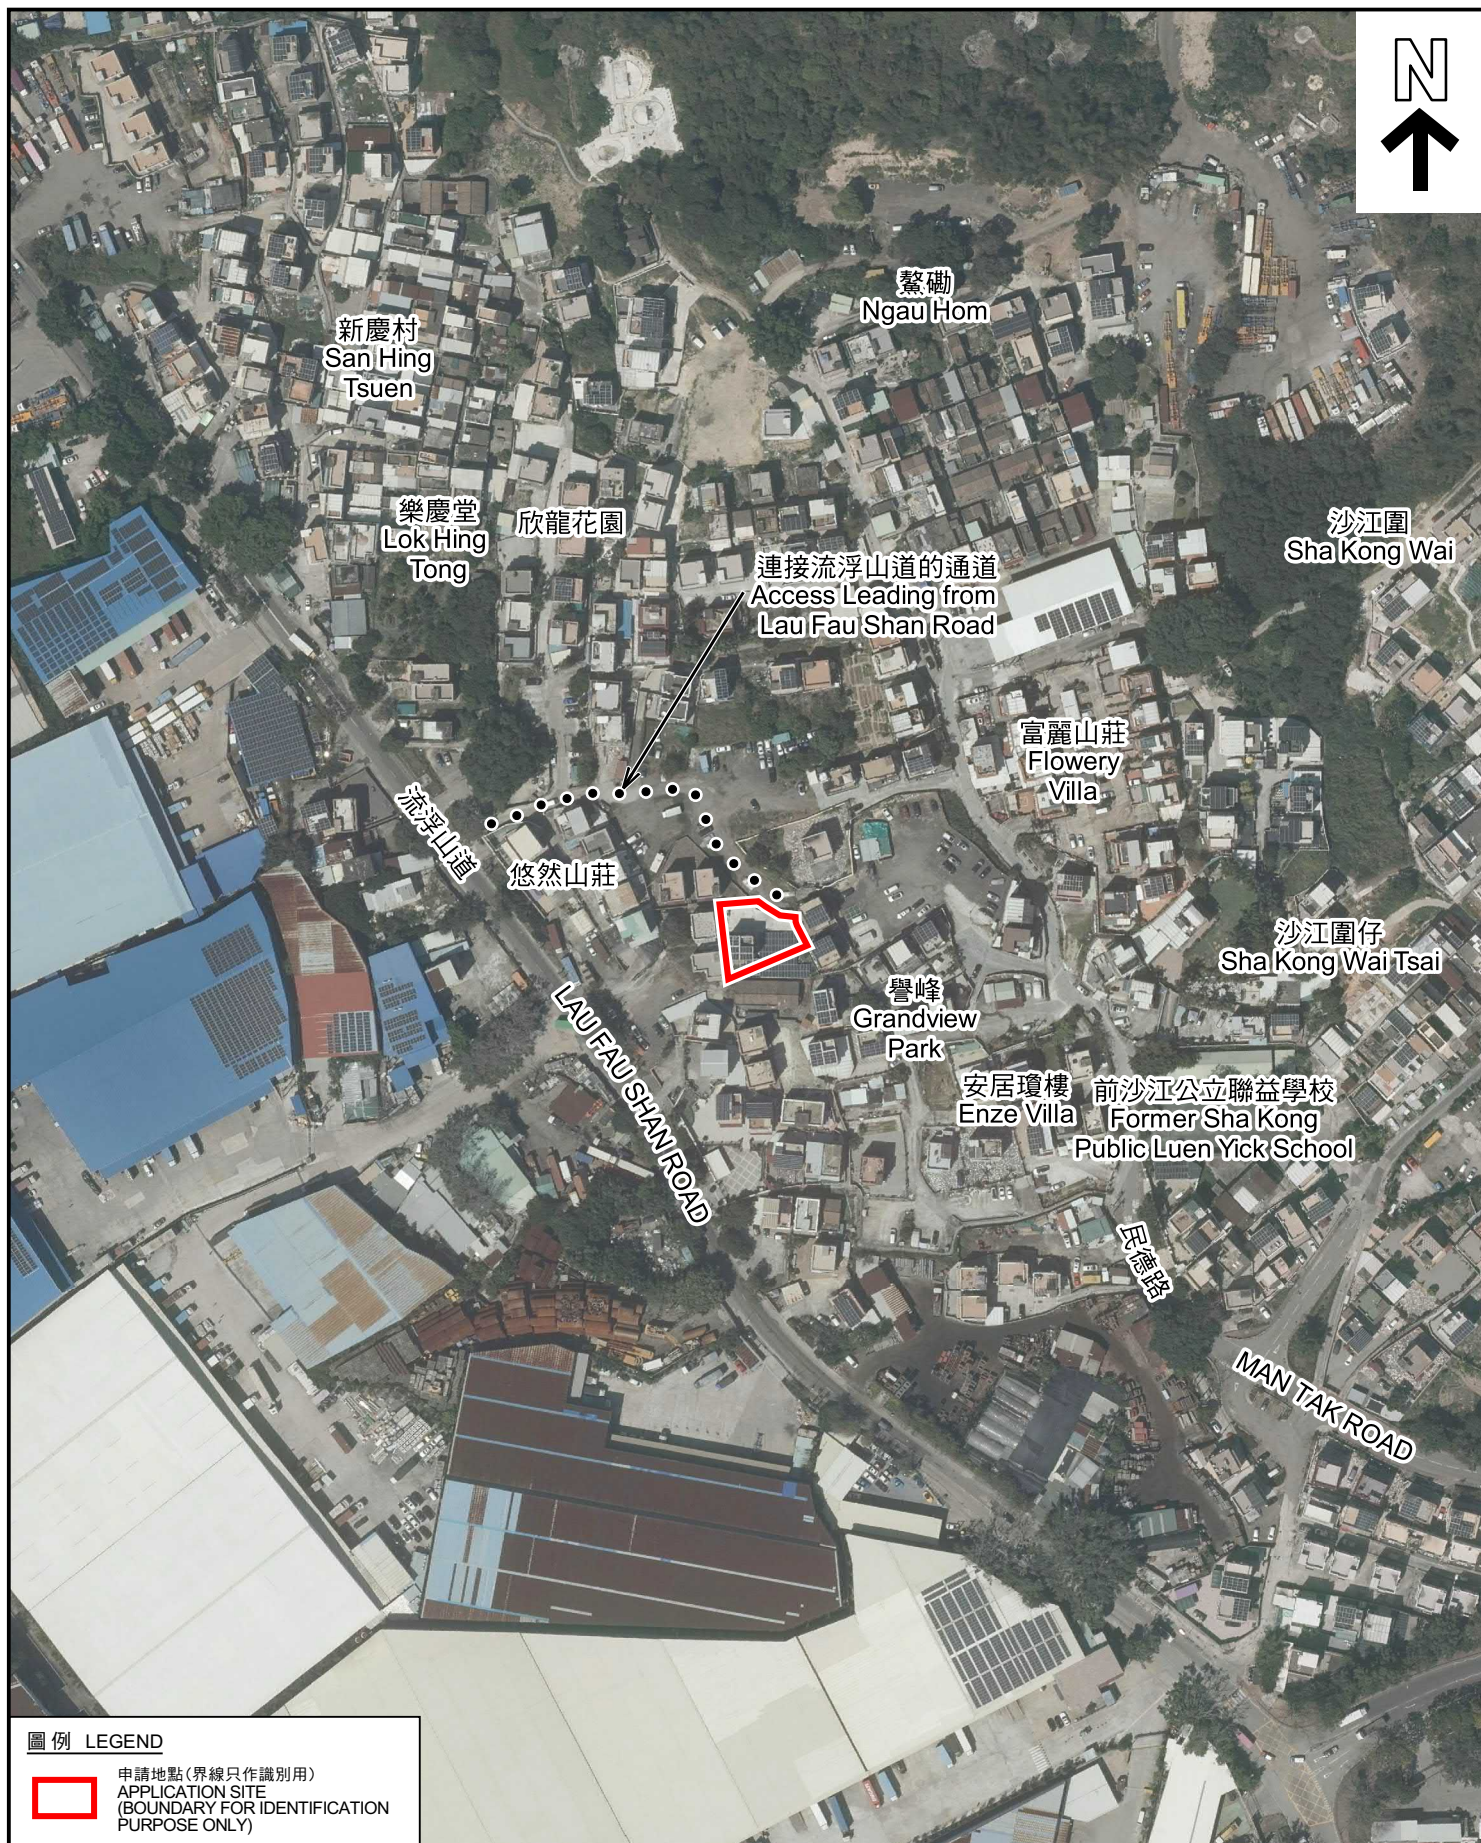

圖例 LEGEND



申請地點 (界線只作識別用)
APPLICATION SITE
(BOUNDARY FOR IDENTIFICATION
PURPOSE ONLY)

本摘要圖於2023年11月29日擬備，所根據的資料為地政總署於2022年3月8日拍得的航攝照片編號 E153096C
EXTRACT PLAN PREPARED ON 29.11.2023
BASED ON AERIAL PHOTO No.
E153096C TAKEN ON 8.3.2022
BY LANDS DEPARTMENT

航攝照片 AERIAL PHOTO

公用事業設施裝置 (太陽能光伏系統)，以及填土及挖土工程
新界元朗流浮山沙江圍丈量約份第129約地段2921號餘段
PUBLIC UTILITY INSTALLATION (SOLAR PHOTOVOLTAIC SYSTEM),
AND FILLING AND EXCAVATION OF LAND
LOT 2921 RP IN D.D. 129, SHA KONG WAI, LAU FAU SHAN,
YUEN LONG, NEW TERRITORIES

規劃署
PLANNING
DEPARTMENT



參考編號
REFERENCE No.
A/YL-LFS/499

圖 PLAN
A-3

1



申請地點界線只作識別用 APPLICATION SITE BOUNDARY FOR IDENTIFICATION PURPOSE ONLY

實地照片 SITE PHOTOS

本圖於2023年11月30日擬備，所根據的資料為攝於2023年11月17日的實地照片
PLAN PREPARED ON 30.11.2023
BASED ON SITE PHOTO
TAKEN ON 17.11.2023

公用事業設施裝置(太陽能光伏系統)，以及填土及挖土工程
新界元朗流浮山沙江圍丈量約份第129約地段2921號餘段
PUBLIC UTILITY INSTALLATION (SOLAR PHOTOVOLTAIC SYSTEM),
AND FILLING AND EXCAVATION OF LAND
LOT 2921 RP IN D.D. 129, SHA KONG WAI, LAU FAU SHAN,
YUEN LONG, NEW TERRITORIES

規劃署
PLANNING
DEPARTMENT




參考編號
REFERENCE No.
A/YL-LFS/499

圖 PLAN
A-4a

2

申請地點
APPLICATION SITE

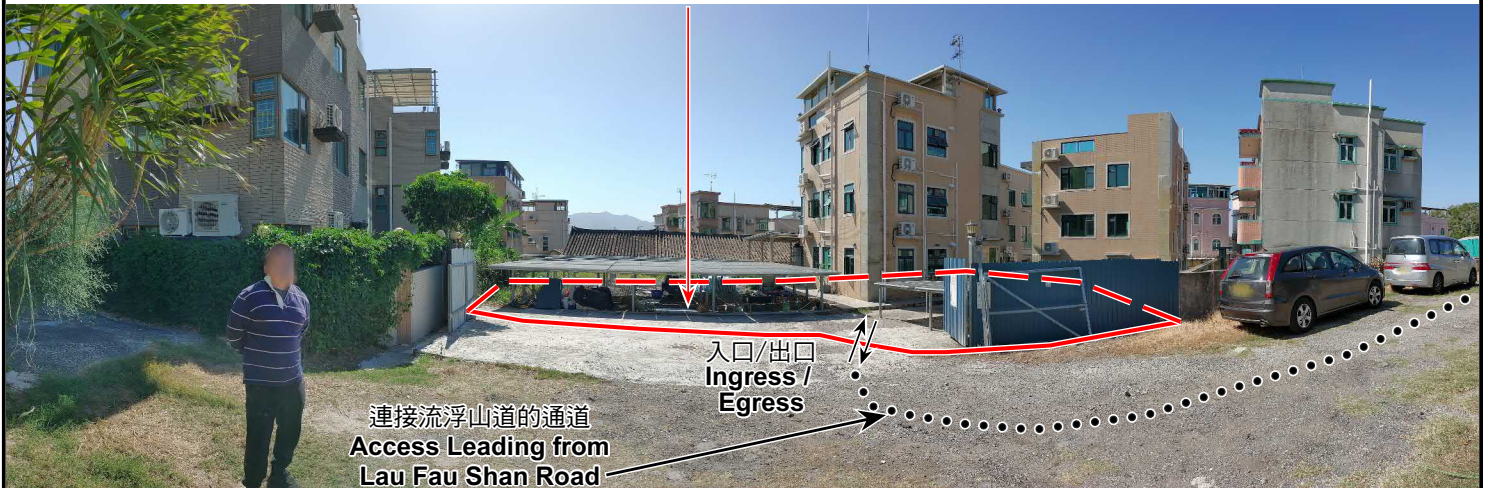

3



4



申請地點界線只作識別用 APPLICATION SITE BOUNDARY FOR IDENTIFICATION PURPOSE ONLY

實地照片 SITE PHOTOS

本圖於2023年11月30日擬備，所根據的資料為攝於2023年11月17日的實地照片
PLAN PREPARED ON 30.11.2023
BASED ON SITE PHOTOS
TAKEN ON 17.11.2023

公用事業設施裝置(太陽能光伏系統)，以及填土及挖土工程
新界元朗流浮山沙江圍丈量約份第129約地段2921號餘段
PUBLIC UTILITY INSTALLATION (SOLAR PHOTOVOLTAIC SYSTEM),
AND FILLING AND EXCAVATION OF LAND
LOT 2921 RP IN D.D. 129, SHA KONG WAI, LAU FAU SHAN,
YUEN LONG, NEW TERRITORIES

規劃署
PLANNING
DEPARTMENT



參考編號
REFERENCE No.
A/YL-LFS/499

圖 PLAN
A-4b