
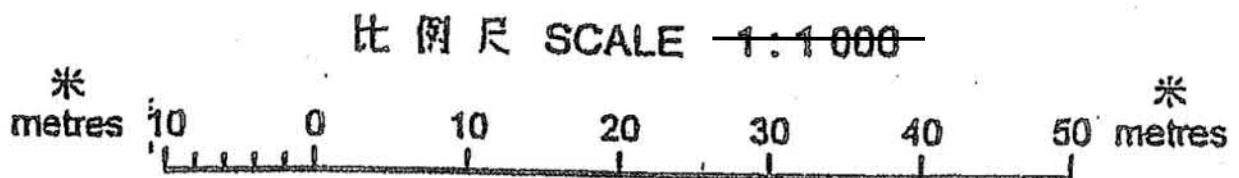



擬議發展地段地盤平面圖

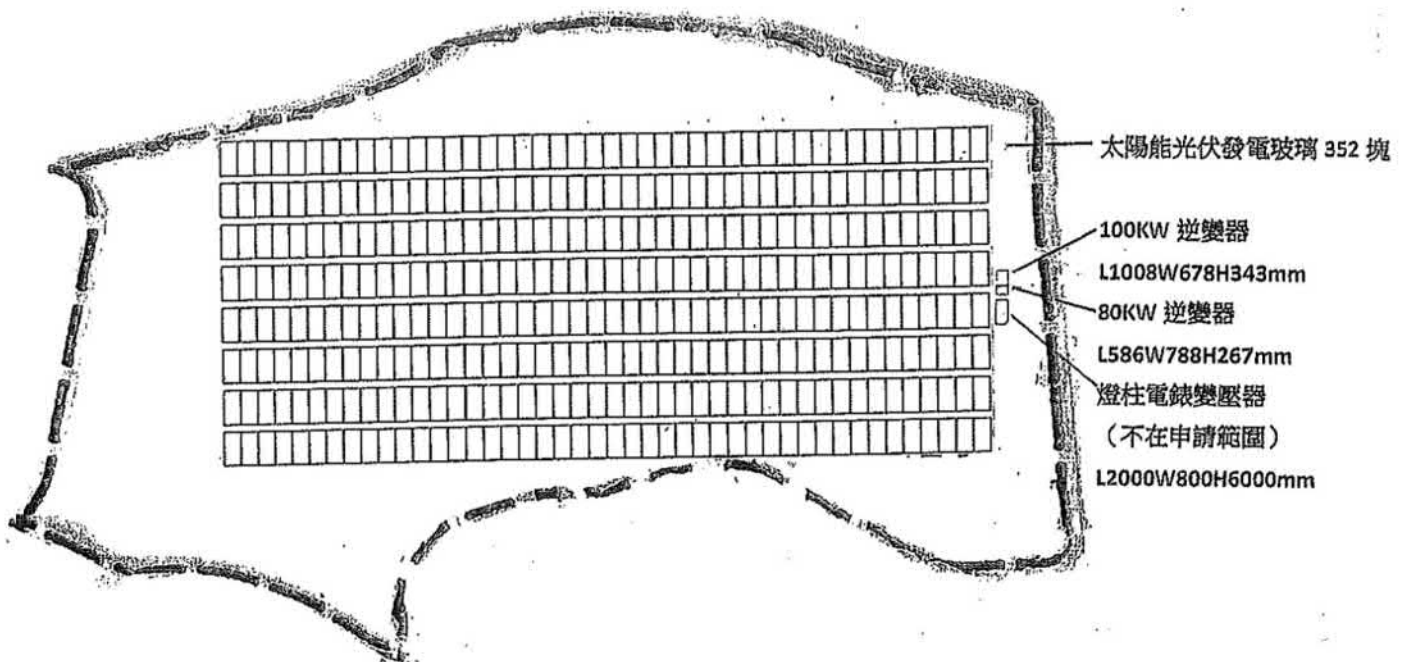

參考編號
REFERENCE No.
A/YL-LFS/500

繪圖 DRAWING
A-1

(摘錄自申請人於28. 12. 2023呈交的進一步資料)
(Extract from Applicant's Further
Information Submitted on 28.12.2023)

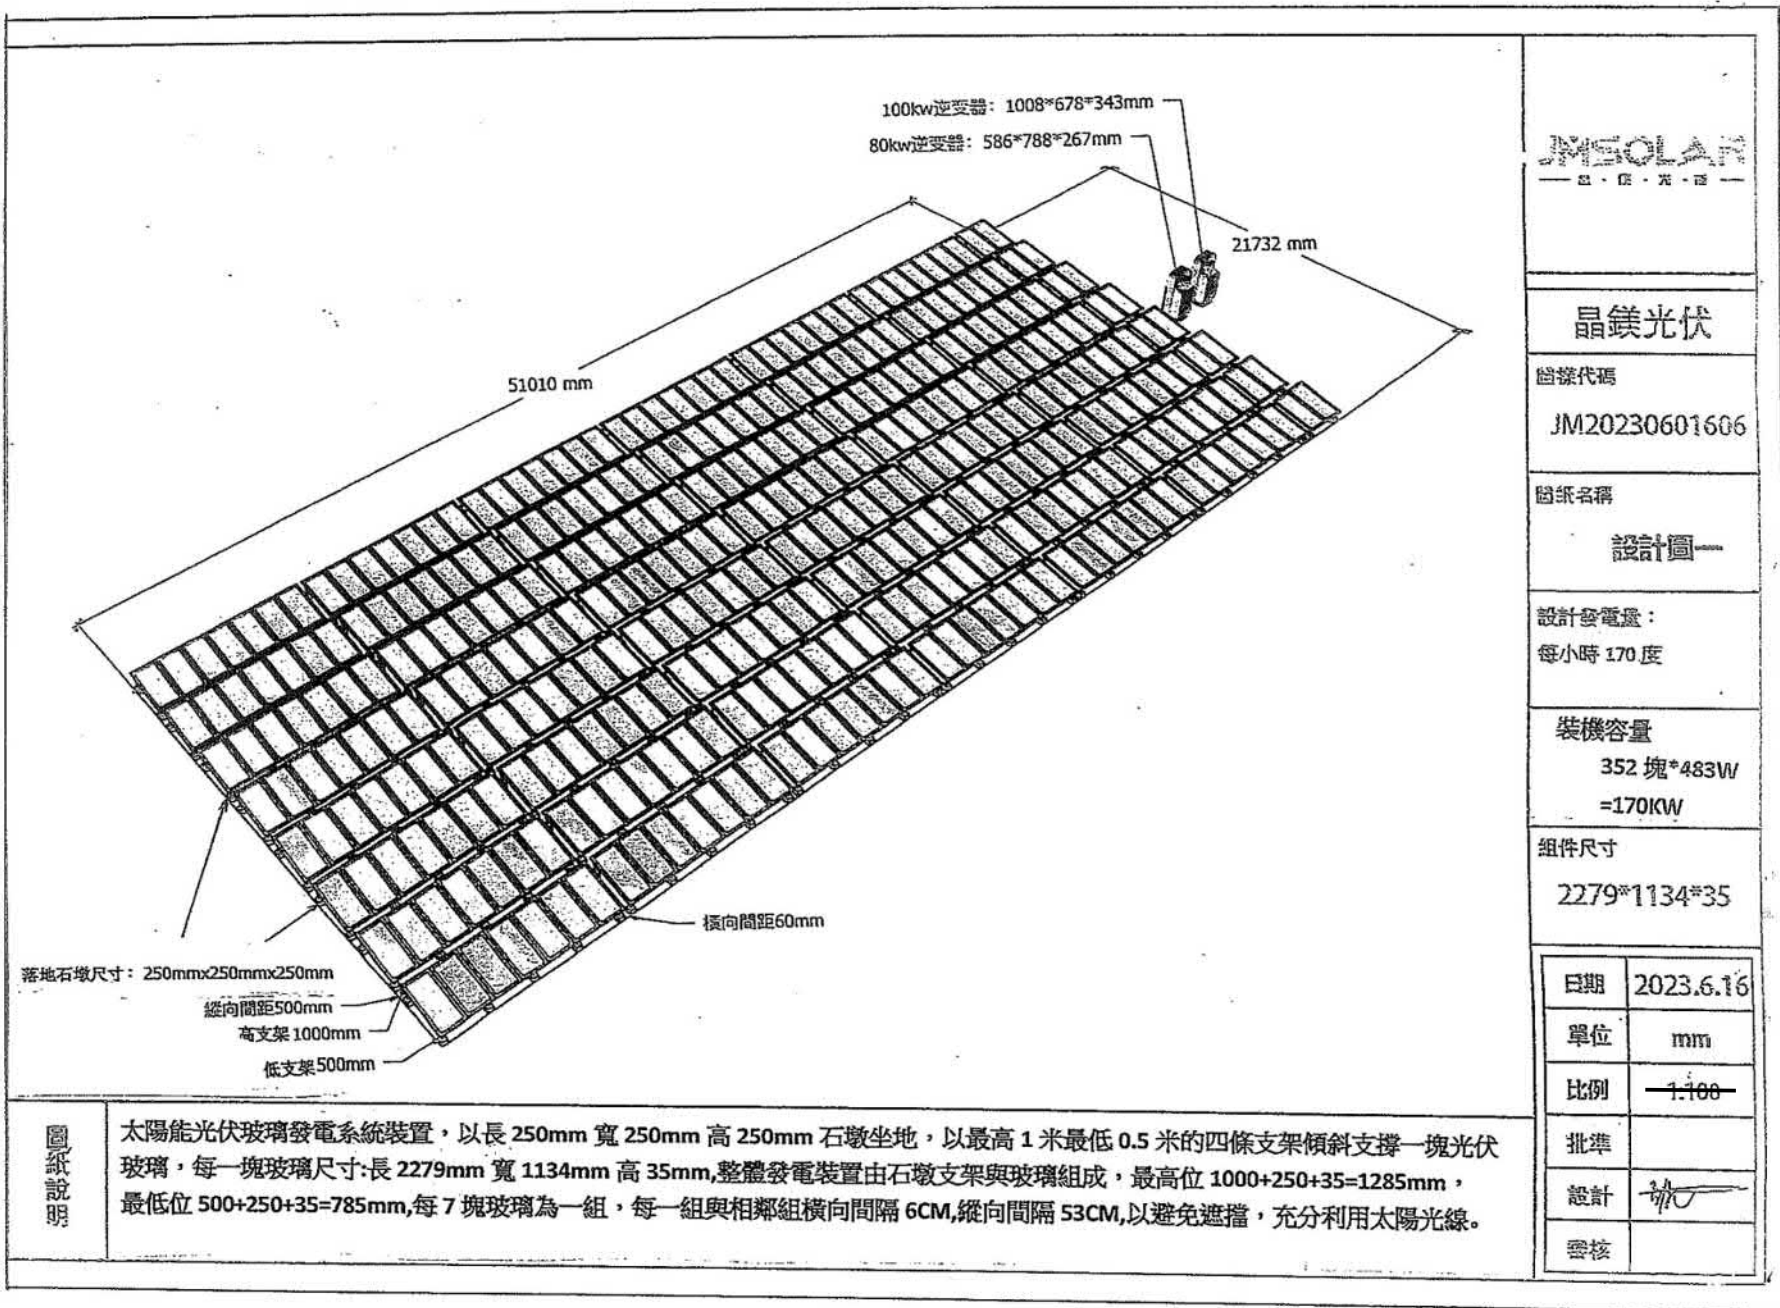

JMSOLAR
— 晶 · 鑽 · 光 · 耀 —

晶鑽光伏

繪圖代碼

JM20230601606

圖紙名稱

設計圖一

設計發電量:

每小時 170 度

裝機容量

352 塊*483W
=170KW

組件尺寸

2279*1134*35

日期	2023.6.16
單位	mm
比例	1:100
批准	
設計	
審核	


參考編號
REFERENCE No.
A/YL-LFS/500

繪圖 DRAWING
A-2

(摘錄自申請人於 17. 11. 2023 呈交的申請書)

(Extract from Applicant's
Submission of 17.11.2023)

擬議發展地段車路圖

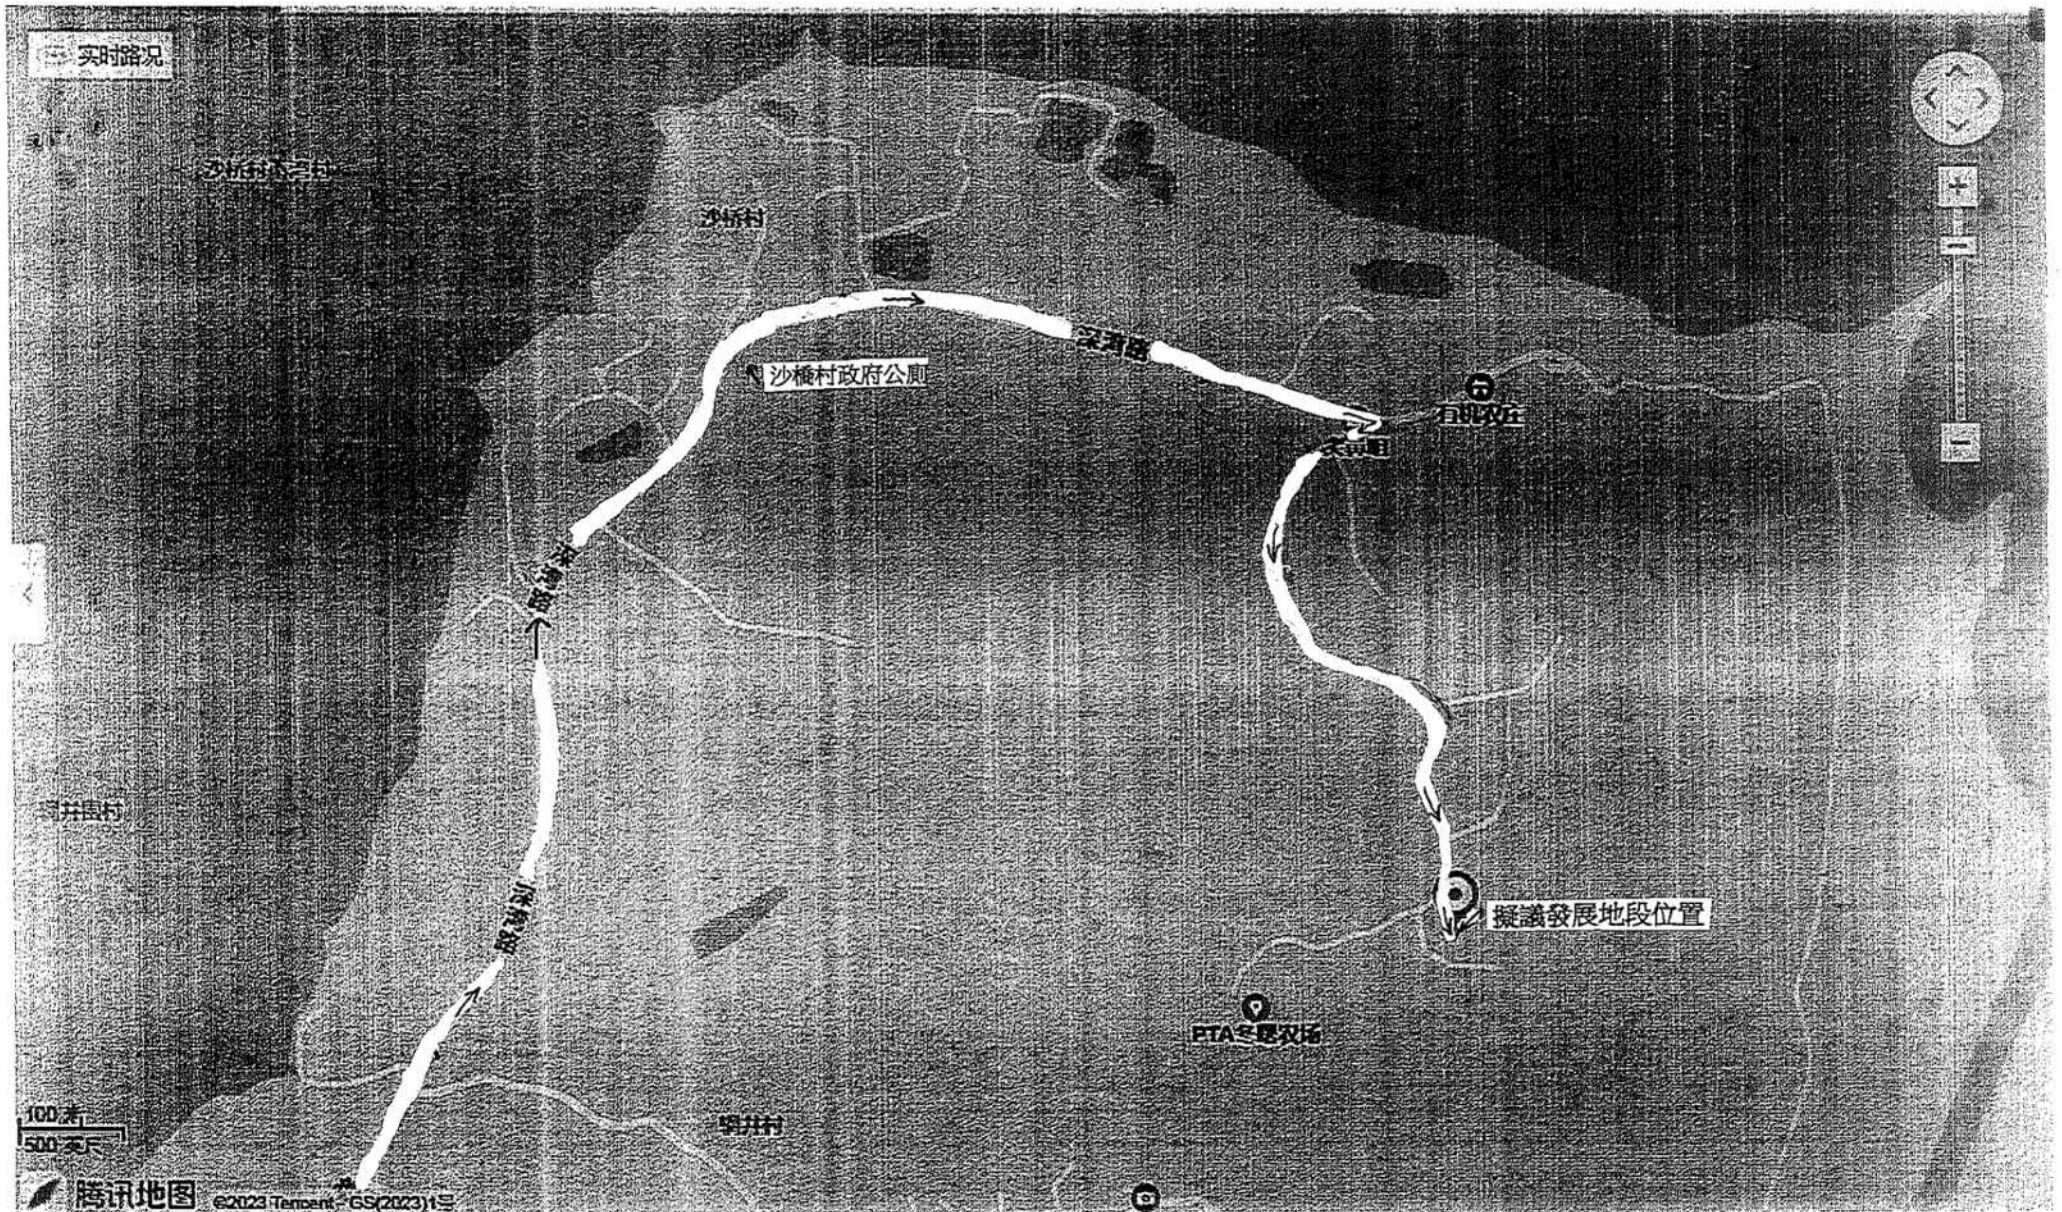



參考編號
REFERENCE No.
A/YL-LFS/500

繪圖 DRAWING
A-3

(摘錄自申請人於17. 11. 2023呈交的申請書)

(Extract from Applicant's
Submission of 17.11.2023)


擬議發展地段地盤平面圖

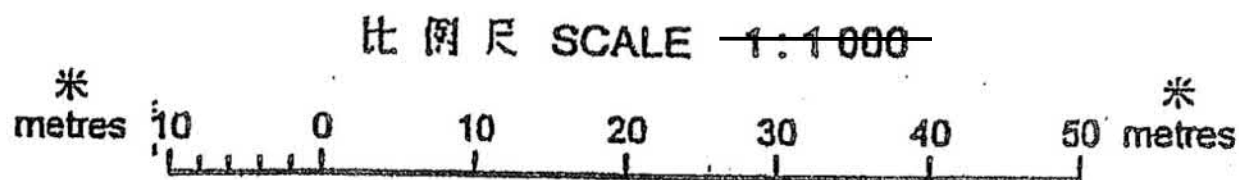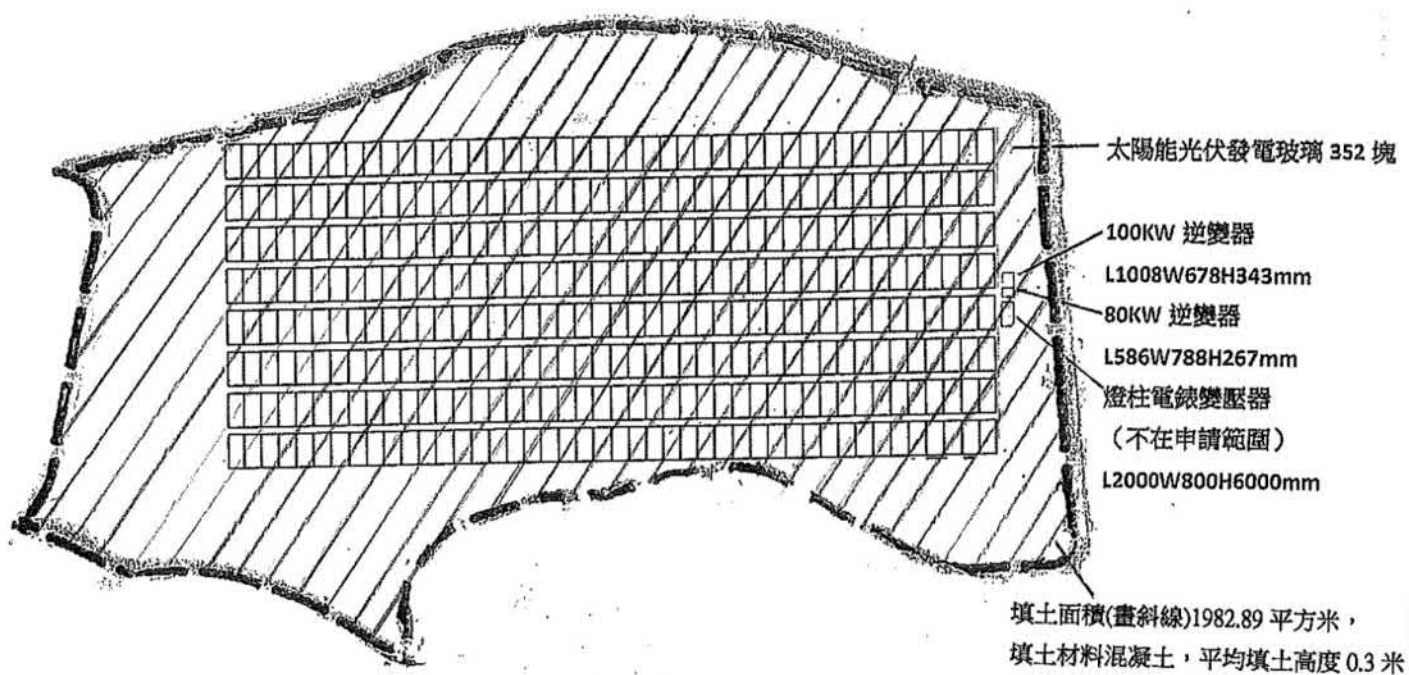


參考編號
REFERENCE No.
A/YL-LFS/500

繪圖 DRAWING
A-4

(摘錄自申請人於28. 12. 2023呈交的進一步資料)
(Extract from Applicant's Further
Information Submitted on 28.12.2023)

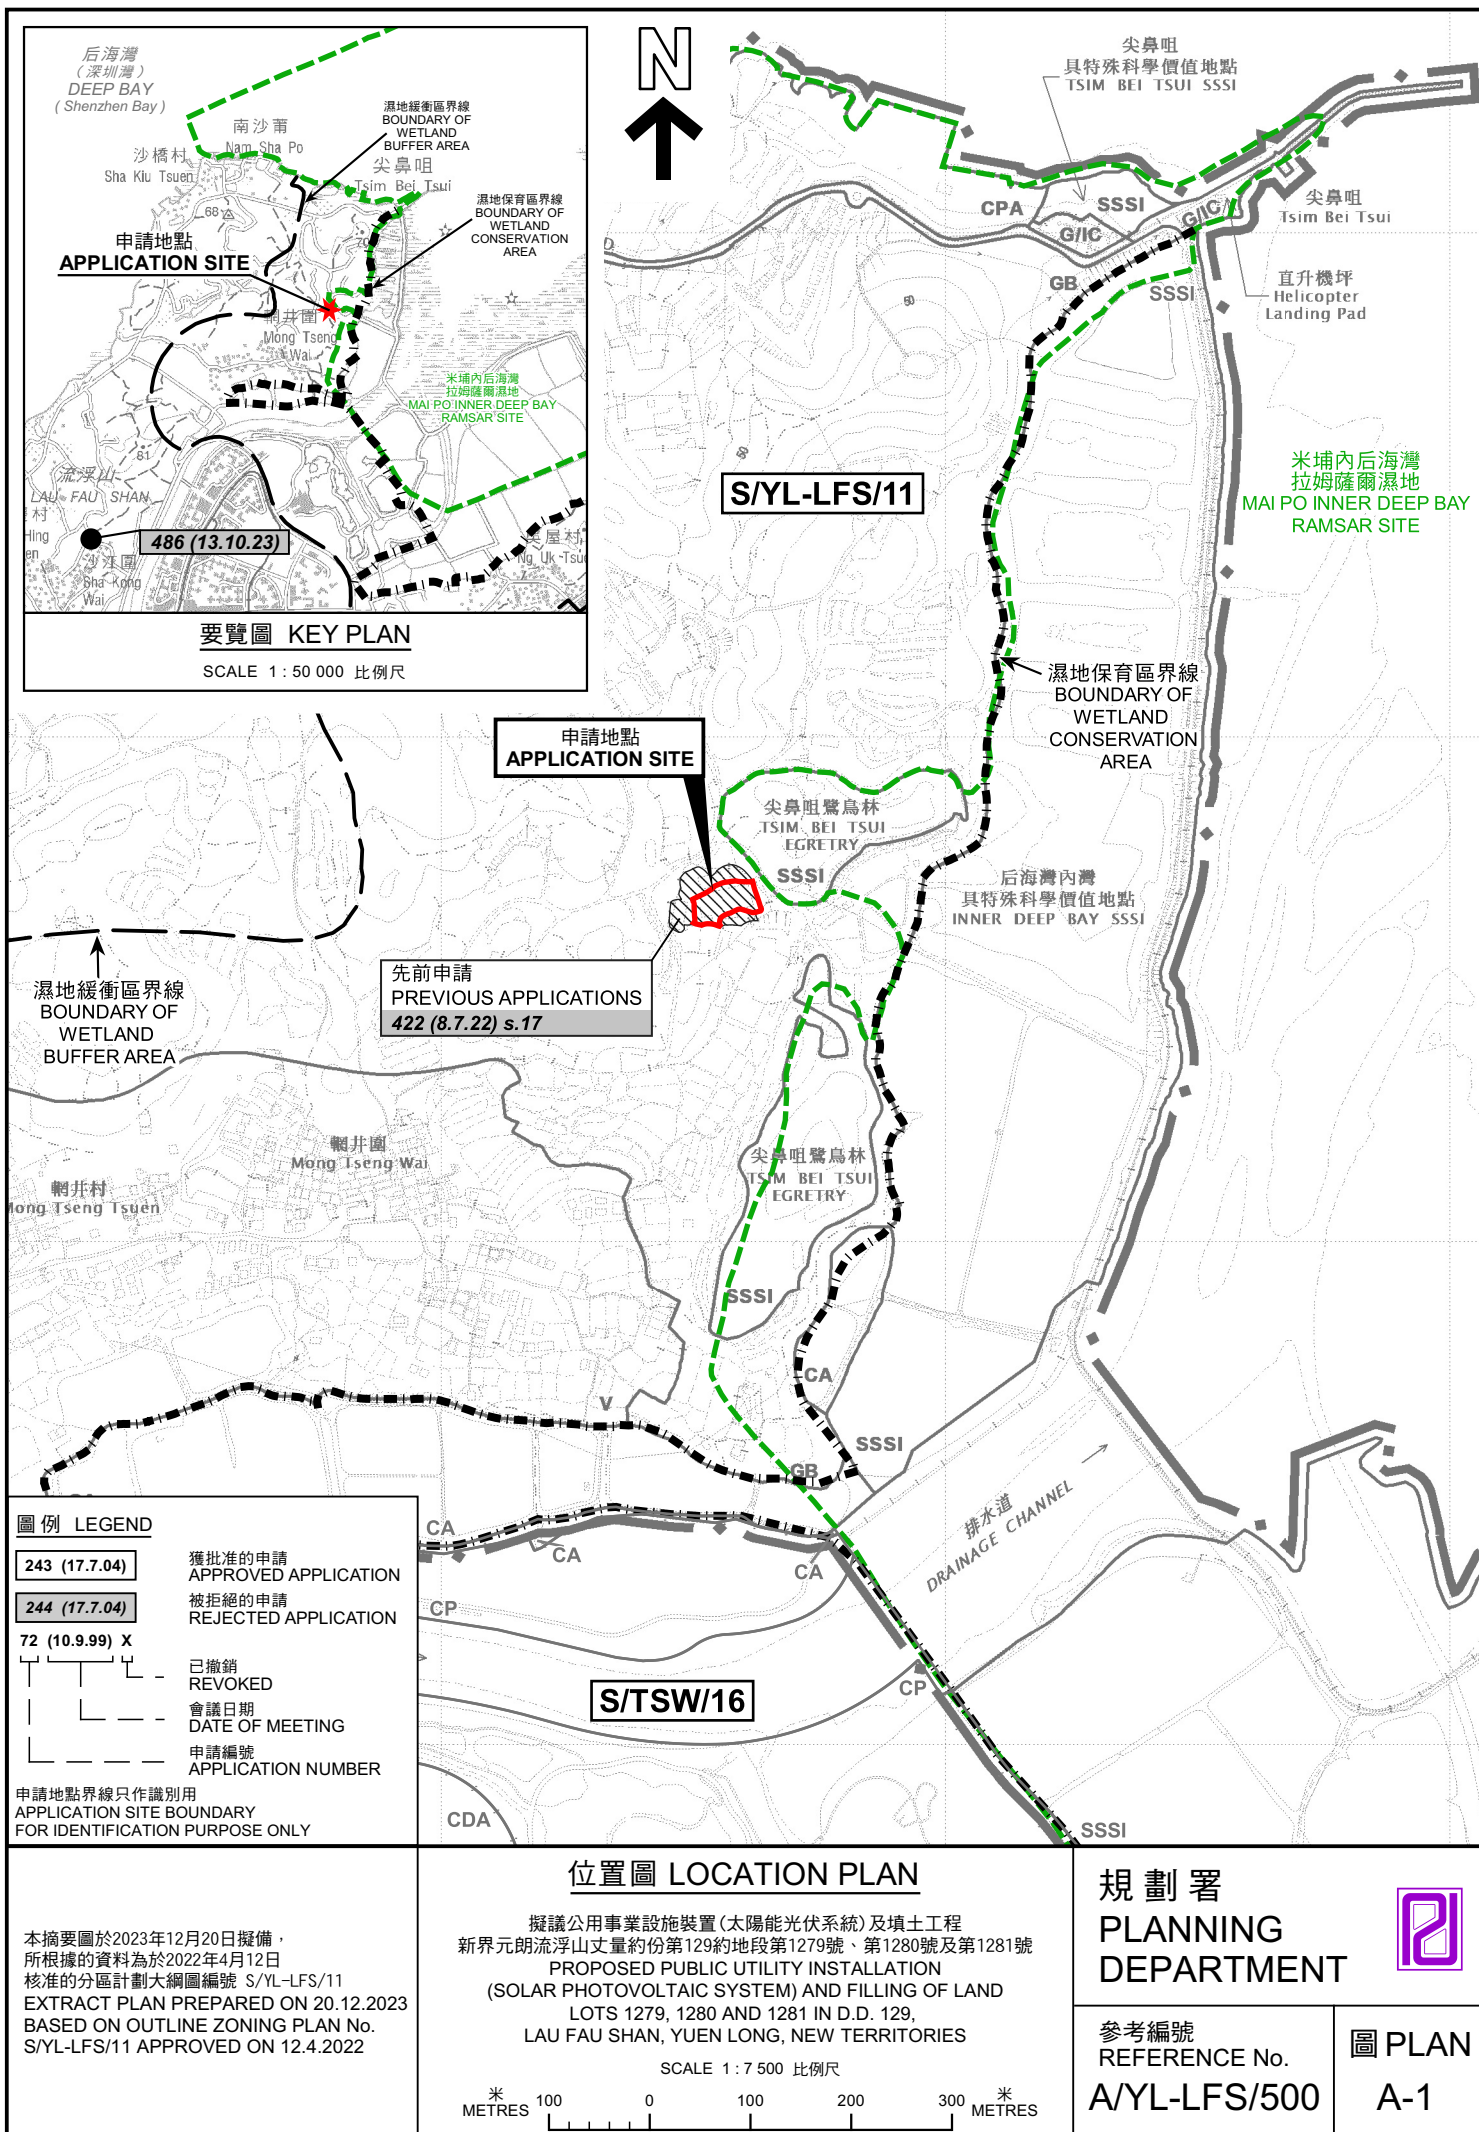

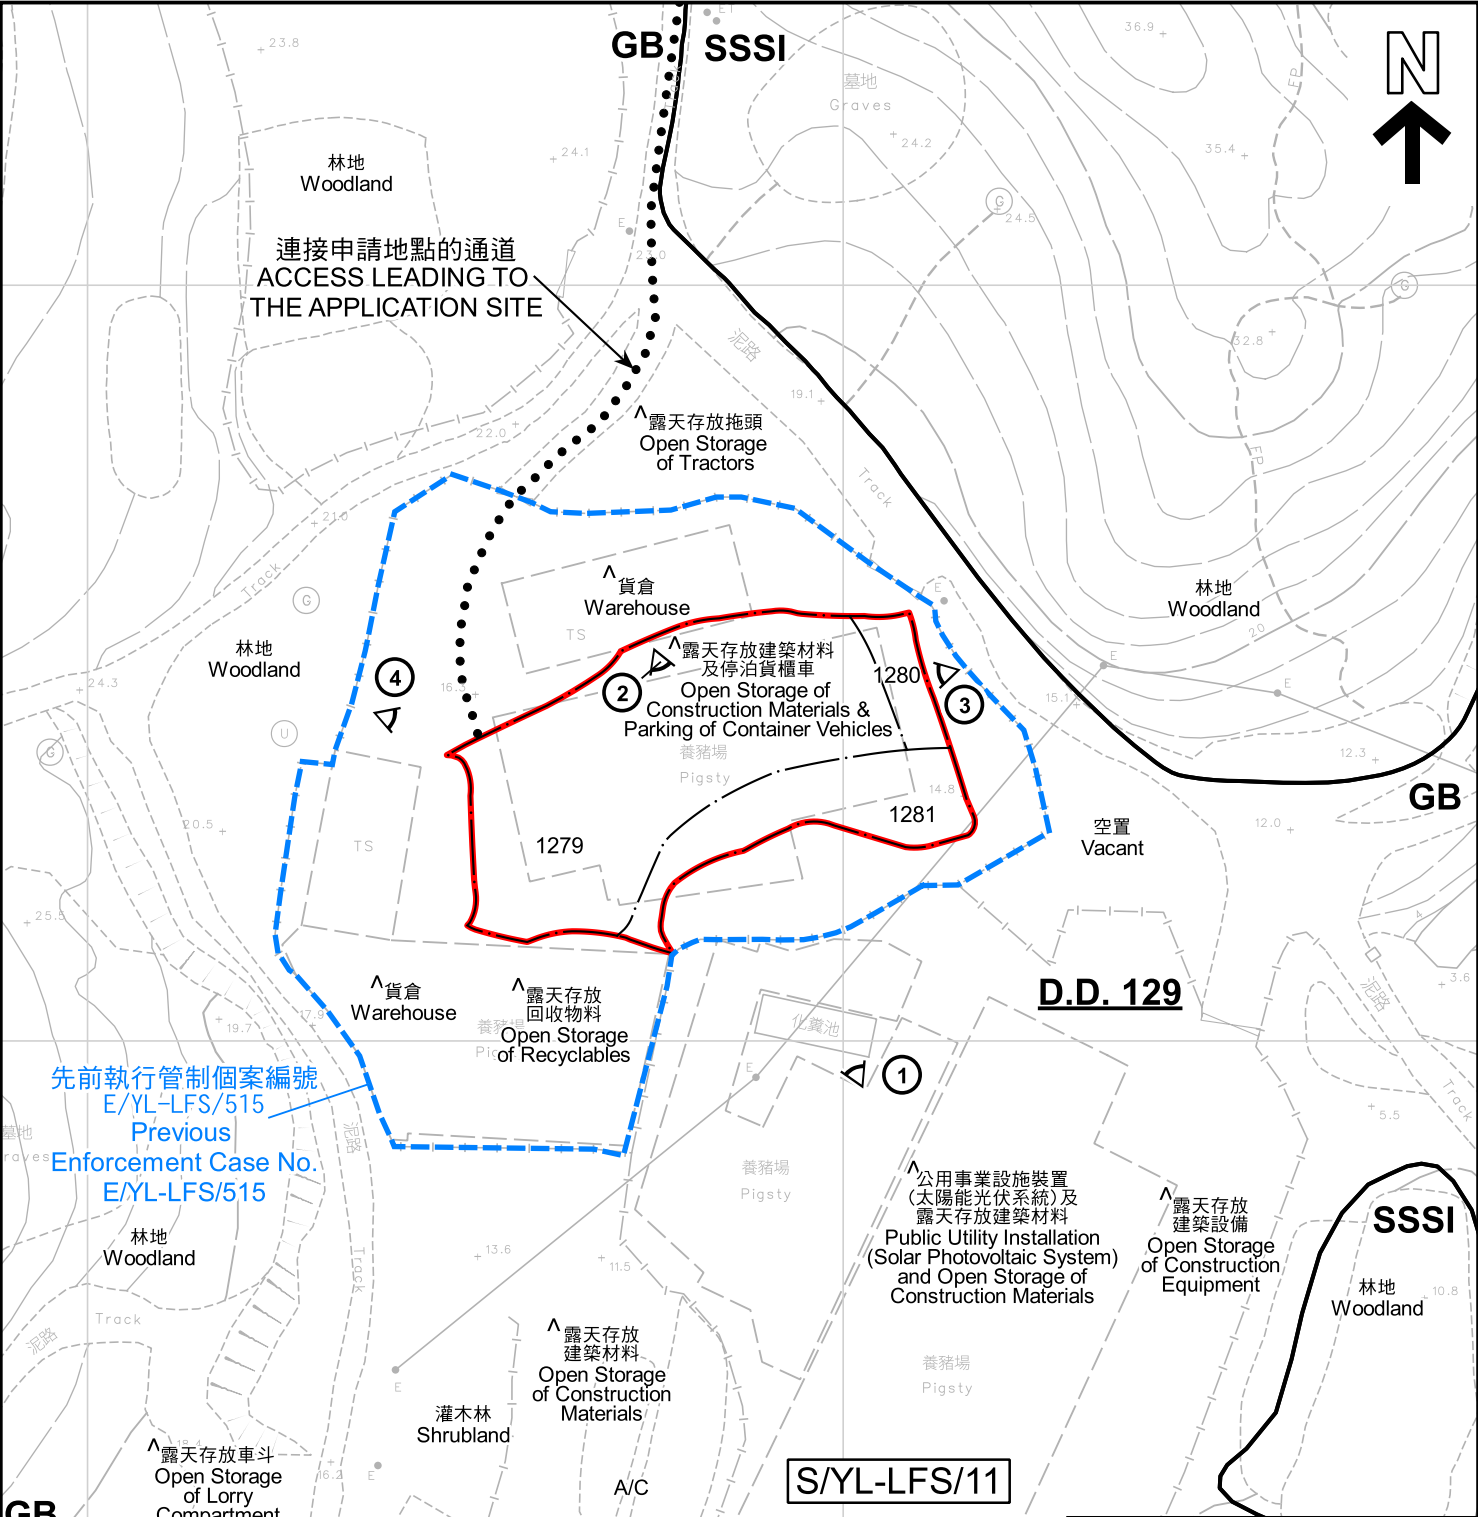

註釋 Notes :

(1) 2023年11月28日勘測的土地用途
Land uses shown on this plan are in accordance with the land use survey conducted by the Planning Department on 28.11.2023

(2) ★ 土地用途跟1992年3月勘測的土地用途一致
Indicates that the use is the same as that revealed by the land use survey conducted by the Planning Department on 3.1992

(3) ^ 土地用途跟1992年3月勘測的土地用途有別
Indicates that the use is different from that revealed by the land use survey conducted by the Planning Department on 3.1992

圖例 LEGEND

申請地點 (界線只作識別用)
APPLICATION SITE (BOUNDARY FOR IDENTIFICATION PURPOSE ONLY)


GB 綠化地帶
GREEN BELT

SSSI 具特殊科學價值地點
SITE OF SPECIAL SCIENTIFIC

A/C 常耕農地
CULTIVATED AGRICULTURAL LAND

實地照片的觀景點
VIEWING POINT OF SITE PHOTO

本摘要圖於2024年1月8日擬備，所根據的資料為測量圖編號 2-SW-18A, 18B, 18C 及 18D EXTRACT PLAN PREPARED ON 8.1.2024 BASED ON SURVEY SHEETS No. 2-SW-18A, 18B, 18C & 18D	平面圖 SITE PLAN 擬議公用事業設施裝置(太陽能光伏系統)及填土工程 PROPOSED PUBLIC UTILITY INSTALLATION (SOLAR PHOTOVOLTAIC SYSTEM) AND FILLING OF LAND LOTS 1279, 1280 AND 1281 IN D.D. 129, LAU FAU SHAN, YUEN LONG, NEW TERRITORIES SCALE 1 : 1 000 比例尺 米 20 0 20 40 米 METRES	規劃署 PLANNING DEPARTMENT
	參考編號 REFERENCE No. A/YL-LFS/500	圖 PLAN A-2

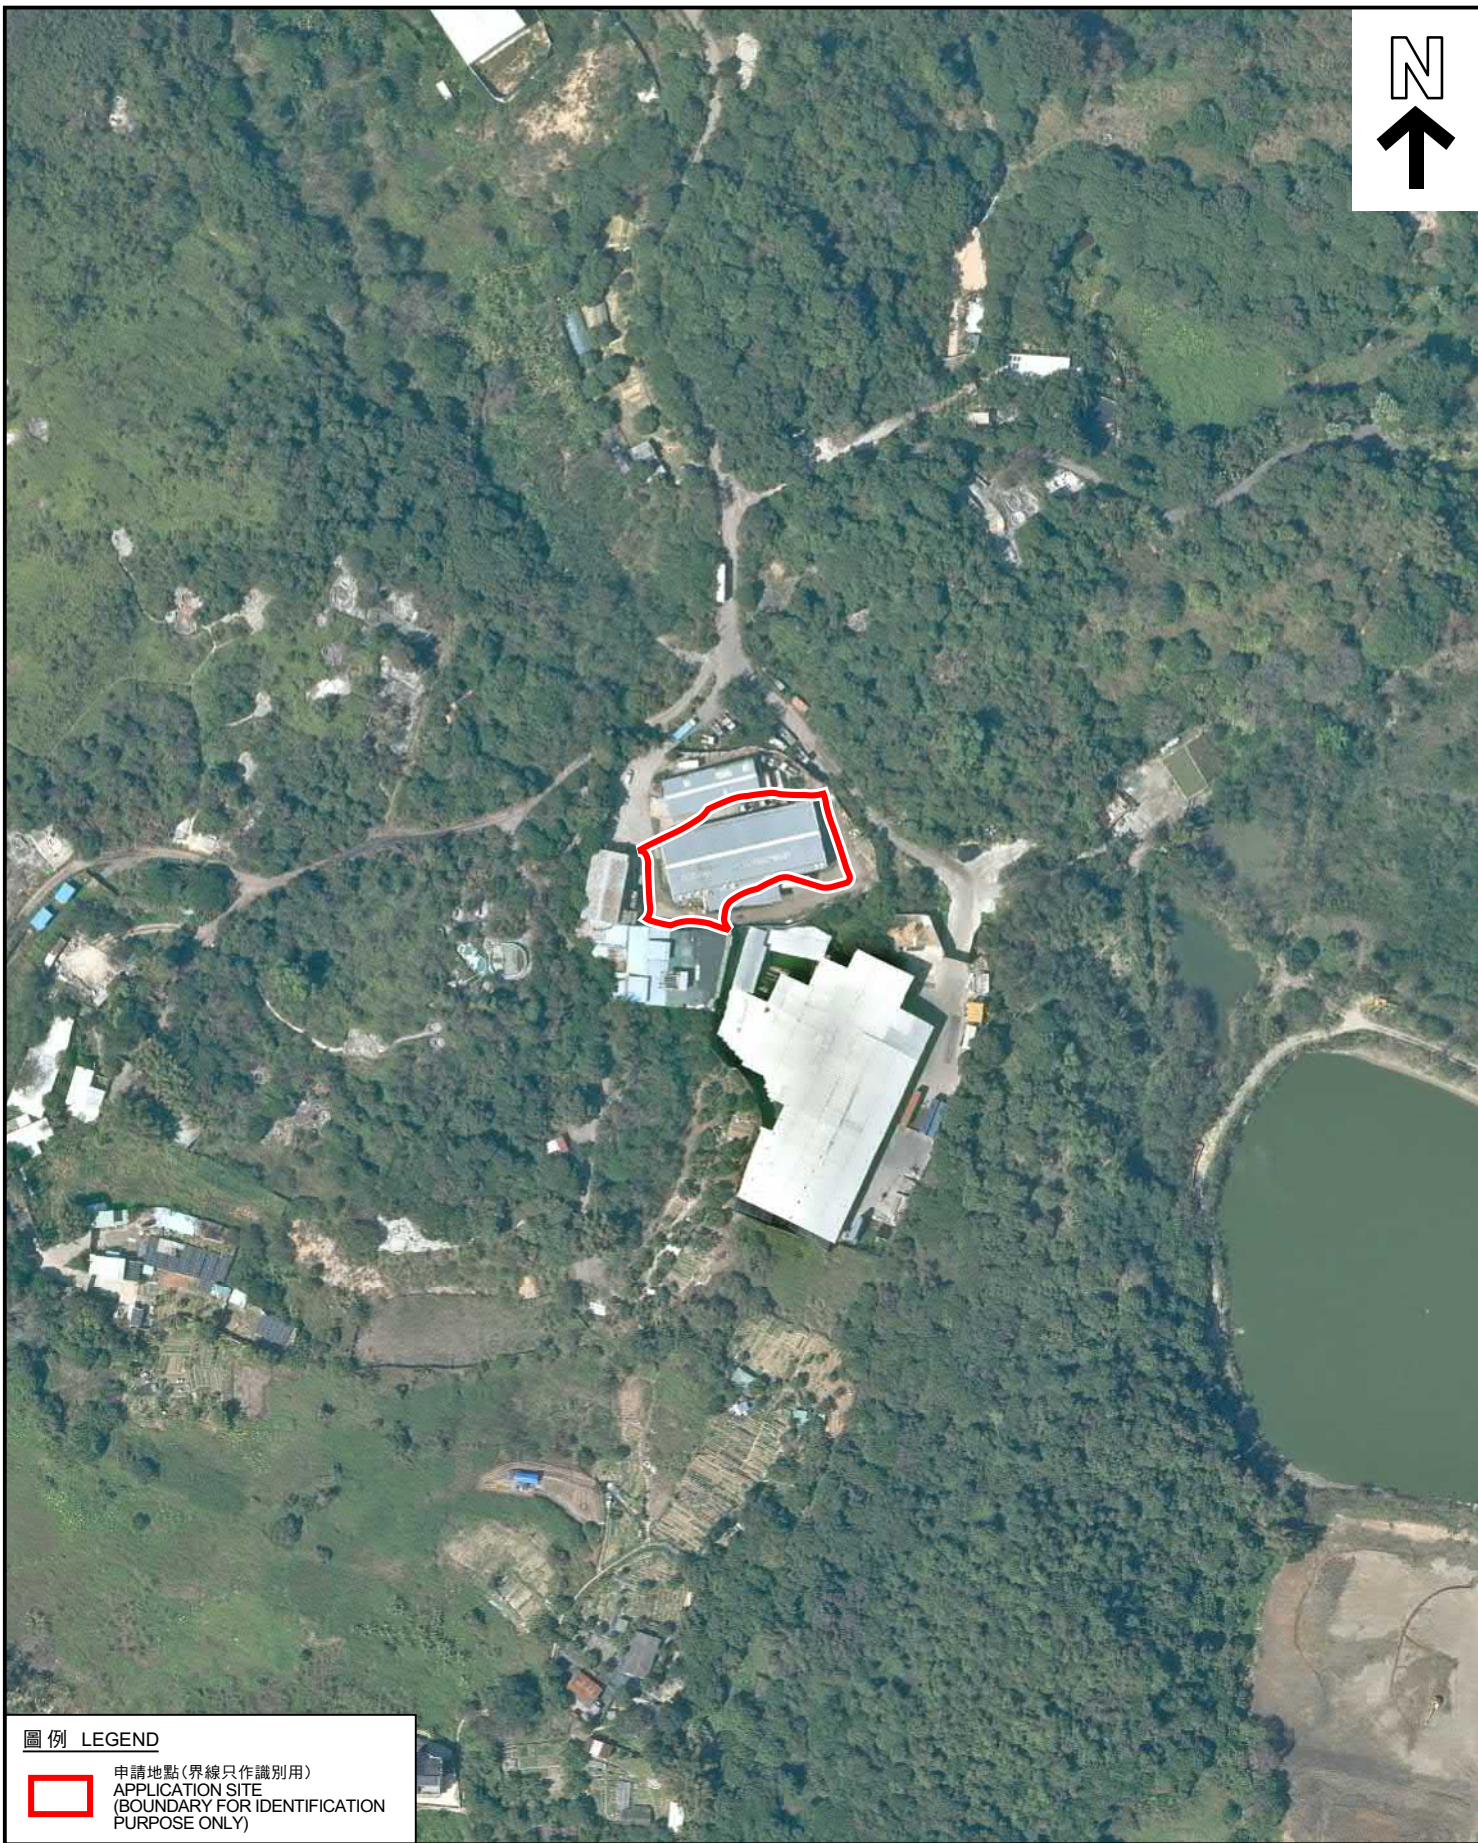

圖例 LEGEND



申請地點(界線只作識別用)
APPLICATION SITE
(BOUNDARY FOR IDENTIFICATION
PURPOSE ONLY)

本摘要圖於2023年12月21日擬備，所根據
的資料為地政總署於2022年3月8日拍得
的航攝照片編號 E153652C
EXTRACT PLAN PREPARED ON 21.12.2023
BASED ON AERIAL PHOTO No.
E153652C TAKEN ON 8.3.2022
BY LANDS DEPARTMENT

2022年3月8日拍攝的航攝照片 AERIAL PHOTO TAKEN ON 8.3.2022

擬議公用事業設施裝置(太陽能光伏系統)及填土工程
新界元朗流浮山丈量約份第129約地段第1279號、第1280號及第1281號
PROPOSED PUBLIC UTILITY INSTALLATION
(SOLAR PHOTOVOLTAIC SYSTEM) AND FILLING OF LAND
LOTS 1279, 1280 AND 1281 IN D.D. 129,
LAU FAU SHAN, YUEN LONG, NEW TERRITORIES

規劃署
PLANNING
DEPARTMENT



參考編號
REFERENCE No.
A/YL-LFS/500

圖 PLAN
A-3a



圖例 LEGEND



申請地點(界線只作識別用)
APPLICATION SITE
(BOUNDARY FOR IDENTIFICATION
PURPOSE ONLY)

本摘要圖於2023年12月21日擬備，所根據的資料為地政總署於2015年7月1日拍得的航攝照片編號 CW115427
EXTRACT PLAN PREPARED ON 21.12.2023
BASED ON AERIAL PHOTO No.
CW115427 TAKEN ON 1.7.2015
BY LANDS DEPARTMENT

2015年7月1日拍攝的航攝照片 AERIAL PHOTO TAKEN ON 1.7.2015

擬議公用事業設施裝置(太陽能光伏系統)及填土工程
新界元朗流浮山丈量約份第129約地段第1279號、第1280號及第1281號
PROPOSED PUBLIC UTILITY INSTALLATION
(SOLAR PHOTOVOLTAIC SYSTEM) AND FILLING OF LAND
LOTS 1279, 1280 AND 1281 IN D.D. 129,
LAU FAU SHAN, YUEN LONG, NEW TERRITORIES

規劃署
PLANNING
DEPARTMENT



參考編號
REFERENCE No.
A/YL-LFS/500

圖 PLAN
A-3b



圖例 LEGEND

 申請地點(界線只作識別用)
APPLICATION SITE
(BOUNDARY FOR IDENTIFICATION
PURPOSE ONLY)

本摘要圖於2023年12月21日擬備，所根據的資料為地政總署於2015年1月14日拍得的航攝照片編號 CW111853
EXTRACT PLAN PREPARED ON 21.12.2023
BASED ON AERIAL PHOTO No.
CW111853 TAKEN ON 14.1.2015
BY LANDS DEPARTMENT

2015年1月14日拍攝的航攝照片 AERIAL PHOTO TAKEN ON 14.1.2015

擬議公用事業設施裝置(太陽能光伏系統)及填土工程
新界元朗流浮山丈量約份第129約地段第1279號、第1280號及第1281號
PROPOSED PUBLIC UTILITY INSTALLATION
(SOLAR PHOTOVOLTAIC SYSTEM) AND FILLING OF LAND
LOTS 1279, 1280 AND 1281 IN D.D. 129,
LAU FAU SHAN, YUEN LONG, NEW TERRITORIES

規劃署
PLANNING
DEPARTMENT



參考編號
REFERENCE No.
A/YL-LFS/500

圖 PLAN
A-3c



圖例 LEGEND



申請地點 (界線只作識別用)
APPLICATION SITE
(BOUNDARY FOR IDENTIFICATION
PURPOSE ONLY)

本摘要圖於2023年12月21日擬備，所根據
的資料為地政總署於2014年6月23日拍得
的航攝照片編號 CW107799
EXTRACT PLAN PREPARED ON 21.12.2023
BASED ON AERIAL PHOTO No.
CW107799 TAKEN ON 23.6.2014
BY LANDS DEPARTMENT

2014年6月23日拍攝的航攝照片
AERIAL PHOTO TAKEN ON 23.6.2014

擬議公用事業設施裝置 (太陽能光伏系統) 及填土工程
新界元朗流浮山丈量約份第129約地段第1279號、第1280號及第1281號
PROPOSED PUBLIC UTILITY INSTALLATION
(SOLAR PHOTOVOLTAIC SYSTEM) AND FILLING OF LAND
LOTS 1279, 1280 AND 1281 IN D.D. 129,
LAU FAU SHAN, YUEN LONG, NEW TERRITORIES

規劃署
PLANNING
DEPARTMENT



參考編號
REFERENCE No.
A/YL-LFS/500

圖 PLAN
A-3d



圖例 LEGEND



申請地點(界線只作識別用)
APPLICATION SITE
(BOUNDARY FOR IDENTIFICATION
PURPOSE ONLY)

2014年4月13日拍攝的航攝照片
AERIAL PHOTO TAKEN ON 13.4.2014

擬議公用事業設施裝置(太陽能光伏系統)及填土工程
新界元朗流浮山丈量約份第129約地段第1279號、第1280號及第1281號
PROPOSED PUBLIC UTILITY INSTALLATION
(SOLAR PHOTOVOLTAIC SYSTEM) AND FILLING OF LAND
LOTS 1279, 1280 AND 1281 IN D.D. 129,
LAU FAU SHAN, YUEN LONG, NEW TERRITORIES

規 劃 署
PLANNING
DEPARTMENT



參考編號
REFERENCE No.
A/YL-LFS/500

圖 PLAN
A-3e

本摘要圖於2023年12月21日擬備，所根據
的資料為地政總署於2014年4月13日拍得
的航攝照片編號 CS52291
EXTRACT PLAN PREPARED ON 21.12.2023
BASED ON AERIAL PHOTO No.
CS52291 TAKEN ON 13.4.2014
BY LANDS DEPARTMENT



圖例 LEGEND



申請地點(界線只作識別用)
APPLICATION SITE
(BOUNDARY FOR IDENTIFICATION
PURPOSE ONLY)

1990年8月18日拍攝的航攝照片
AERIAL PHOTO TAKEN ON 18.8.1990

擬議公用事業設施裝置(太陽能光伏系統)及填土工程
新界元朗流浮山丈量約份第129約地段第1279號、第1280號及第1281號
PROPOSED PUBLIC UTILITY INSTALLATION
(SOLAR PHOTOVOLTAIC SYSTEM) AND FILLING OF LAND
LOTS 1279, 1280 AND 1281 IN D.D. 129,
LAU FAU SHAN, YUEN LONG, NEW TERRITORIES

規 劃 署
PLANNING
DEPARTMENT



本摘要圖於2023年12月21日擬備，所根據
的資料為地政總署於1990年8月18日拍得
的航攝照片編號 A22223
EXTRACT PLAN PREPARED ON 21.12.2023
BASED ON AERIAL PHOTO No.
A22223 TAKEN ON 18.8.1990
BY LANDS DEPARTMENT

參考編號
REFERENCE No.
A/YL-LFS/500

圖 PLAN
A-3f



申請地點界線只作識別用 APPLICATION SITE BOUNDARY FOR IDENTIFICATION PURPOSE ONLY

本圖於2023年12月21日擬備，所根據的資料為攝於2023年11月28日的實地照片
PLAN PREPARED ON 21.12.2023
BASED ON SITE PHOTO
TAKEN ON 28.11.2023

實地照片 SITE PHOTOS

擬議公用事業設施裝置(太陽能光伏系統)及填土工程
新界元朗流浮山丈量約份第129約地段第1279號、第1280號及第1281號
PROPOSED PUBLIC UTILITY INSTALLATION
(SOLAR PHOTOVOLTAIC SYSTEM) AND FILLING OF LAND
LOTS 1279, 1280 AND 1281 IN D.D. 129,
LAU FAU SHAN, YUEN LONG, NEW TERRITORIES

規劃署
PLANNING
DEPARTMENT



參考編號
REFERENCE No.
A/YL-LFS/500

圖 PLAN
A-4a



申請地點界線只作識別用 APPLICATION SITE BOUNDARY FOR IDENTIFICATION PURPOSE ONLY

實地照片 SITE PHOTOS

擬議公用事業設施裝置(太陽能光伏系統)及填土工程
新界元朗流浮山丈量約份第129約地段第1279號、第1280號及第1281號
PROPOSED PUBLIC UTILITY INSTALLATION
(SOLAR PHOTOVOLTAIC SYSTEM) AND FILLING OF LAND
LOTS 1279, 1280 AND 1281 IN D.D. 129,
LAU FAU SHAN, YUEN LONG, NEW TERRITORIES

規劃署
PLANNING
DEPARTMENT



參考編號
REFERENCE No.
A/YL-LFS/500

圖 PLAN
A-4b

本圖於2023年12月21日擬備，所根據的資料為攝於2023年11月28日的實地照片
PLAN PREPARED ON 21.12.2023
BASED ON SITE PHOTOS
TAKEN ON 28.11.2023