


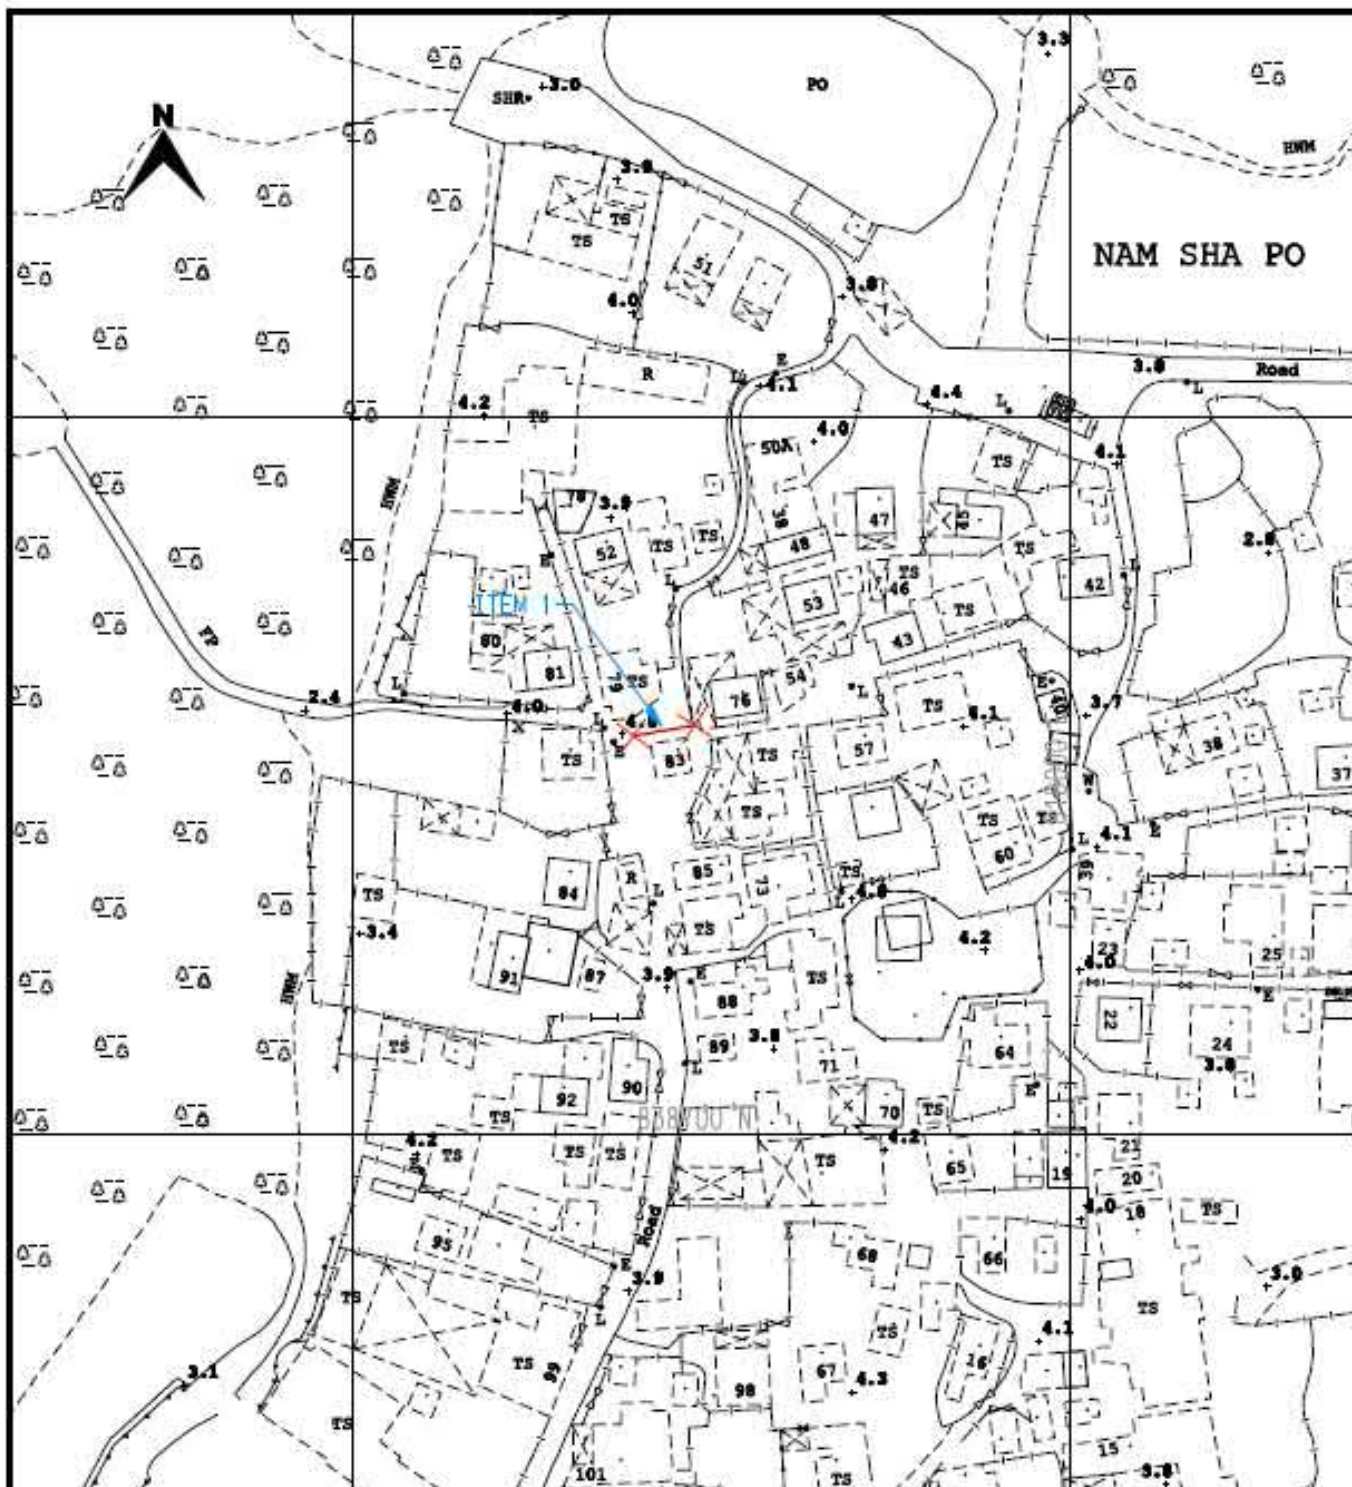

CLP 中電

TITLE : LV CABLE LAYING NR.
NAM SHA PO

MAP NO : 02SW12D, 02SW13C

LEGEND

- PROPOSED TRENCH FOR LAYING / RECOVERING CABLE
- PROPOSED TRENCH FOR LAYING DUCTS
- PROPOSED CABLE THROUGH EXISTING DUCTS
- EXISTING PILLAR
- PROPOSED PILLAR 1.6M x 0.6M x 0.75M / CUTOFF BOX
- EXCAVATION FOR JOINTING / REPAIRING / INSPECTION CABLE
- EXISTING OVERHEAD LINE & POLE
- PROPOSED 11kV, LV, OHL, OF STEEL / WOODEN POLE
- OVERHEAD LINE & POLE TO BE REMOVED
- PROPOSED TREE TRIMMING / CUTTING
- EXISTING POLE MOUNTED TRANSFORMER
- PROPOSED POLE MOUNTED TRANSFORMER
- PROPOSED STAY / STAY POLE
- PROPOSED 5.0M(L) x 2.38M(W) x 3.0M(H) PACKAGE SUBSTATION

DRAWN : C.M.TANG

E/O NO :

CHECKED : H.P.KO

REGION : NR

O.C. : TM

DATE : 26-08-2020

PROJECT REF. : NRTM2020-0288

SCALE : 1:1000

PLAN REF. : NRTM2020-0288-01

Map data reproduced with permission of the Director of Lands, © Hong Kong

參考編號
REFERENCE No.
A/YL-LFS/513

繪圖 DRAWING
A-1

(摘錄自申請人於13. 3. 2024呈交的補充資料)
(Extract from Applicant's Supplementary
Information Submitted on 13.3.2024)




參考編號
REFERENCE No.
A/YL-LFS/513

繪圖 DRAWING
A-2

(摘錄自申請人於13. 3. 2024呈交的補充資料)
(Extract from Applicant's Supplementary
Information Submitted on 13.3.2024)




后海灣
(深圳灣)
DEEP BAY
(SHENZHEN WAN)

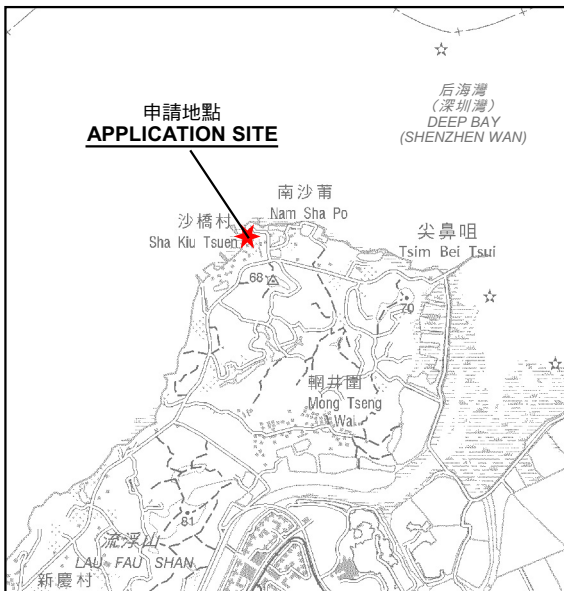

要覽圖 KEY PLAN

SCALE 1 : 50 000 比例尺

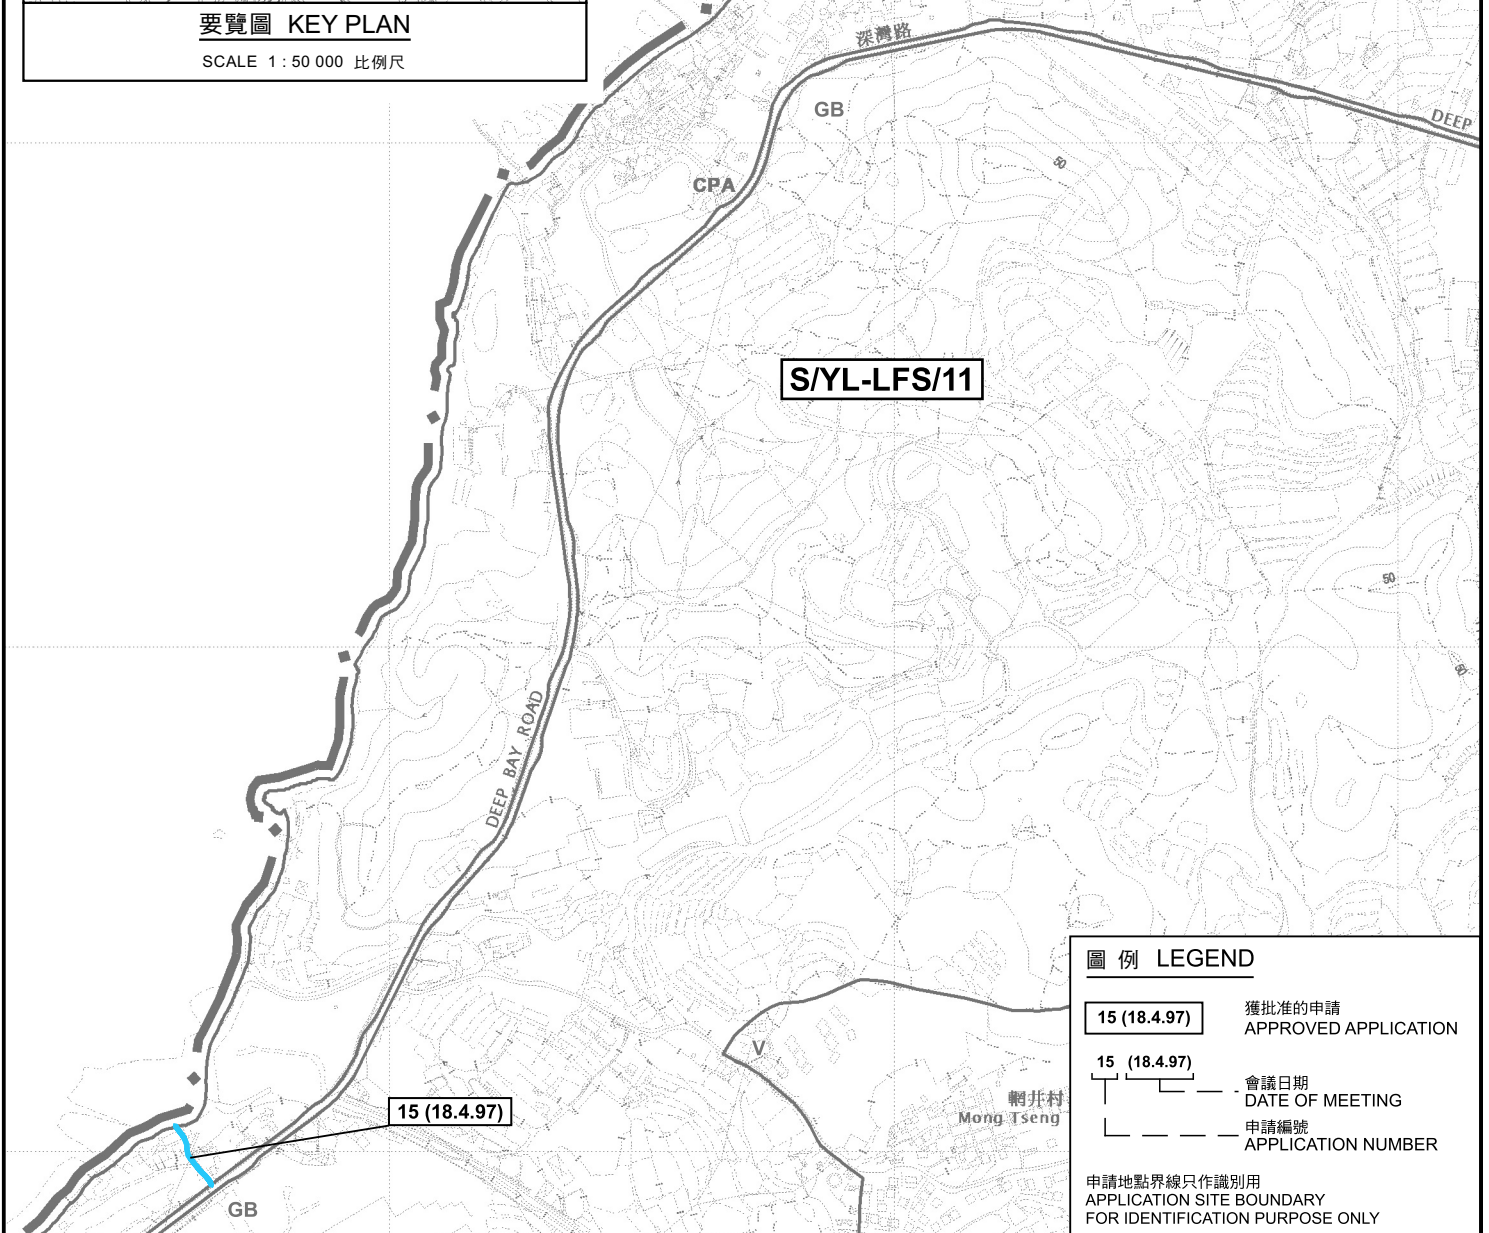

圖例 LEGEND

- 15 (18.4.97) 獲批准的申請
APPROVED APPLICATION
- 15 (18.4.97) 會議日期
DATE OF MEETING
- 申請編號
APPLICATION NUMBER

申請地點界線只作識別用
APPLICATION SITE BOUNDARY
FOR IDENTIFICATION PURPOSE ONLY

位置圖 LOCATION PLAN

擬議公用事業設施裝置(低壓地底電纜),
以及填土及挖土工程

新界元朗尖鼻咀沙橋村丈量約份第129約的政府土地
PROPOSED PUBLIC UTILITY INSTALLATION
(LOW VOLTAGE UNDERGROUND POWER CABLE)

AND FILLING AND EXCAVATION OF LAND
GOVERNMENT LAND IN D.D. 129,

SHA KIU TSUEN, TSIM BEI TSUI, YUEN LONG, NEW TERRITORIES
SCALE 1 : 7 500 比例尺

米 100 0 100 200 300 米
METRES


規劃署
PLANNING
DEPARTMENT



參考編號
REFERENCE No.
A/YL-LFS/513

圖 PLAN
A-1

本摘要圖於2024年4月2日擬備,
所根據的資料為於2022年4月12日
核准的分區計劃大綱圖編號 S/YL-LFS/11
EXTRACT PLAN PREPARED ON 2.4.2024
BASED ON OUTLINE ZONING PLAN No.
S/YL-LFS/11 APPROVED ON 12.4.2022

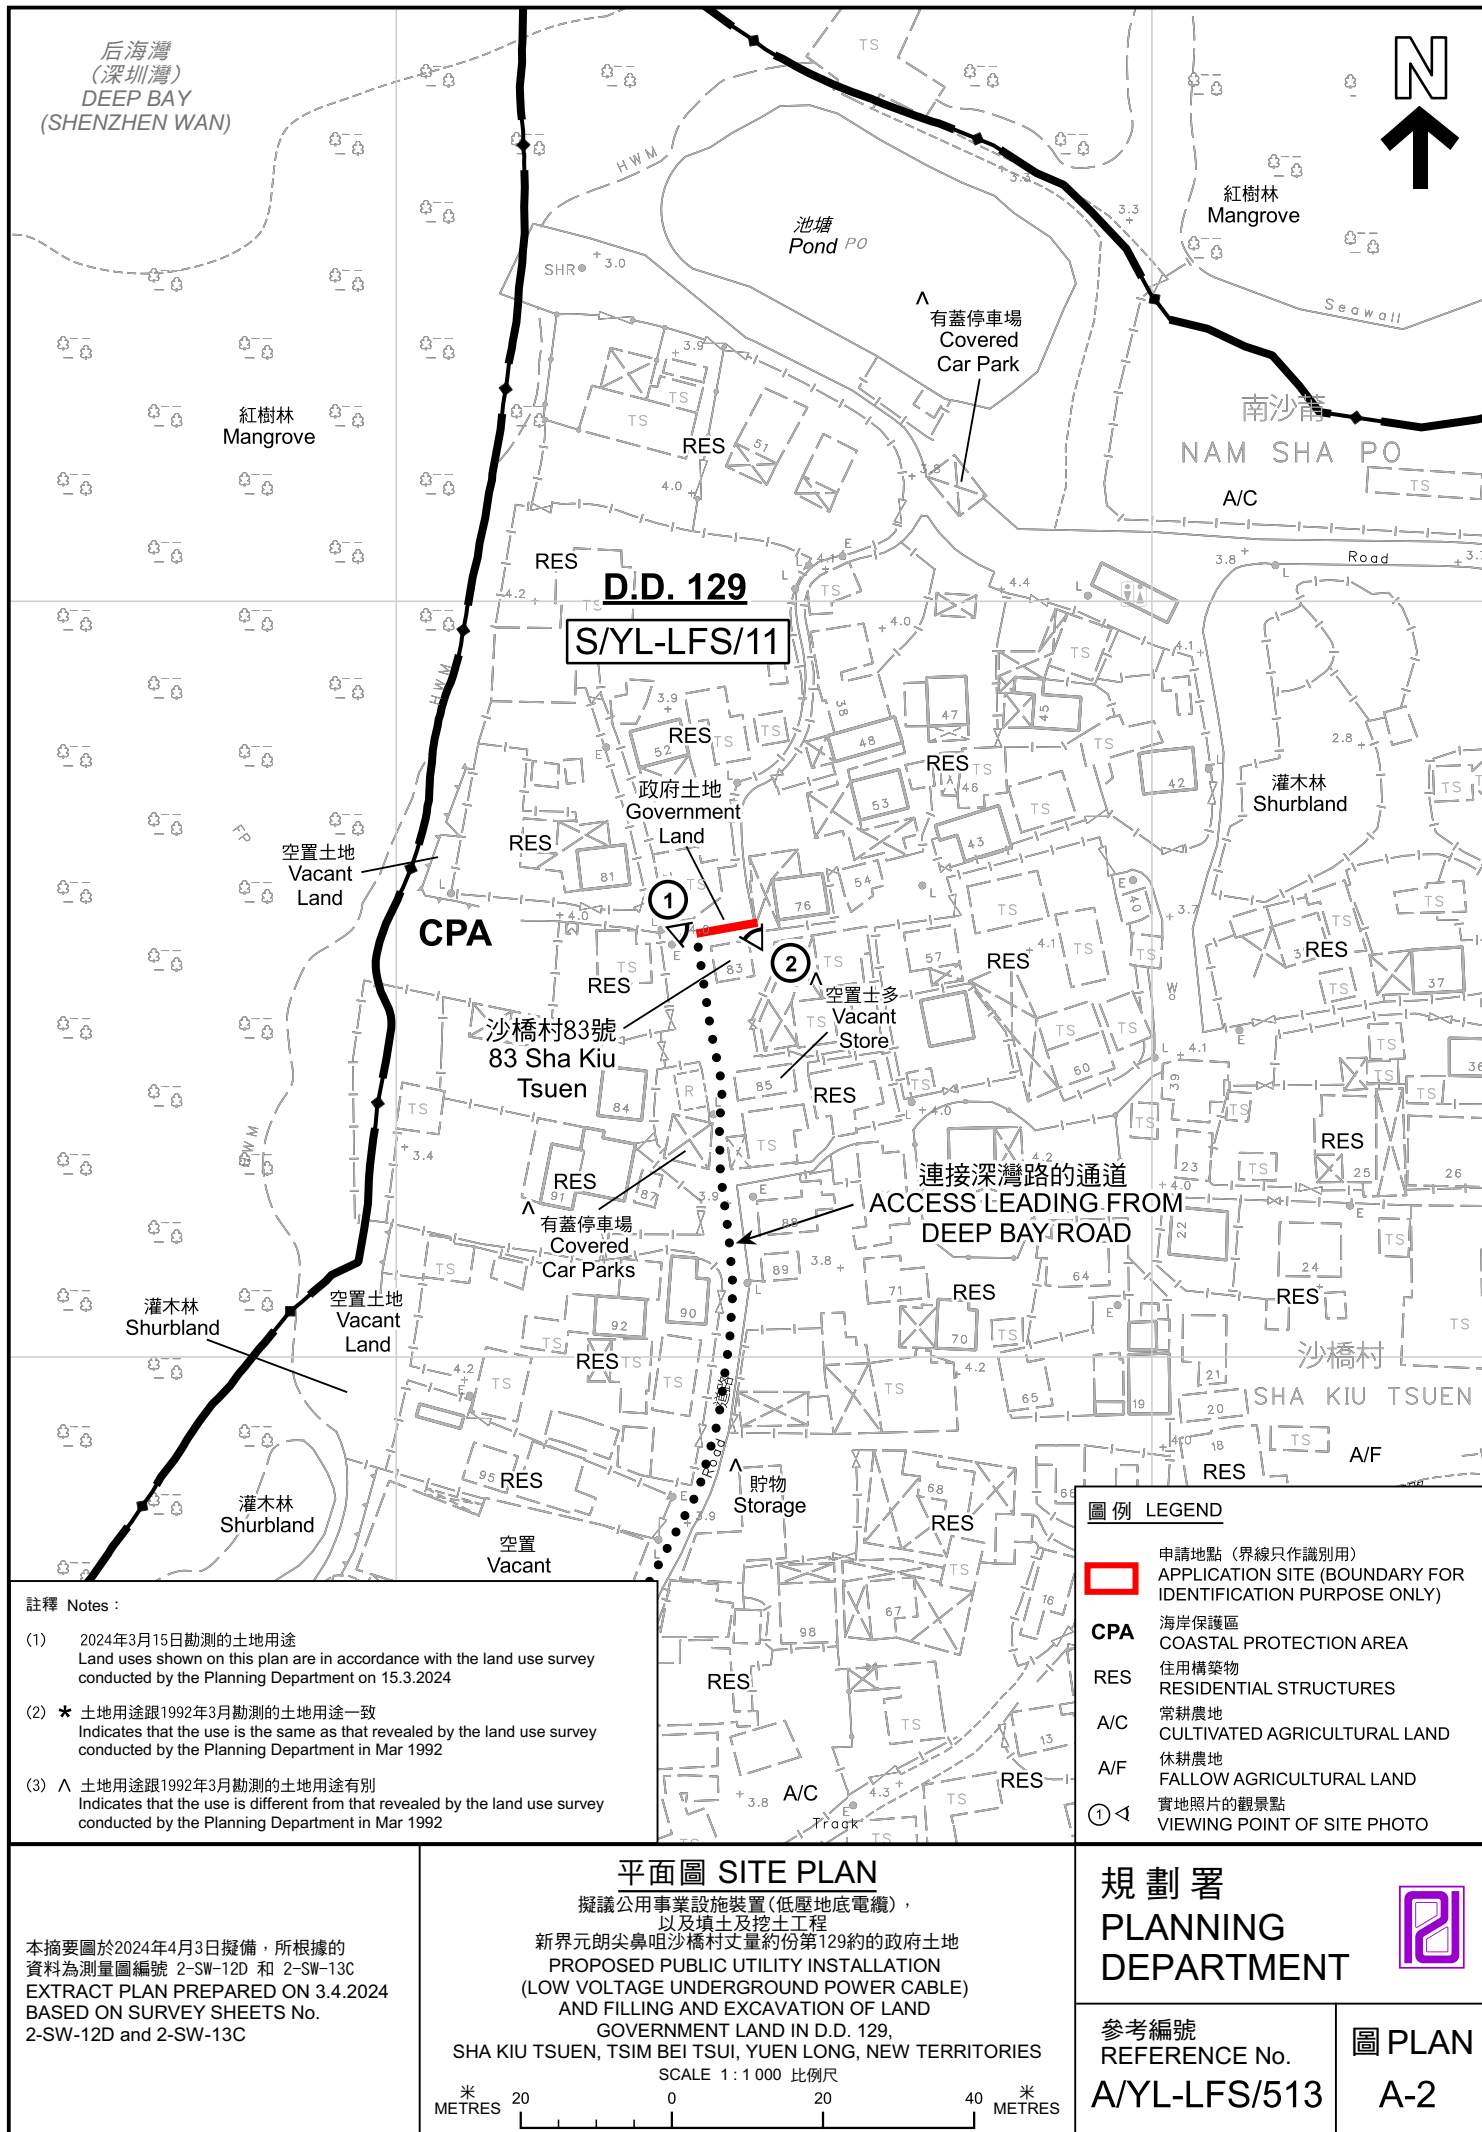



后海灣
(深圳灣)
DEEP BAY
(SHENZHEN WAN)

沙橋村
Sha Kiu
Tsuen

DEEP BAY ROAD

深灣路

圖例 LEGEND



申請地點(界線只作識別用)
APPLICATION SITE
(BOUNDARY FOR IDENTIFICATION
PURPOSE ONLY)

本摘要圖於2024年4月3日擬備，所根據
的資料為地政總署於2023年2月23日拍得
的航攝照片編號 E186418C
EXTRACT PLAN PREPARED ON 3.4.2024
BASED ON AERIAL PHOTO No.
E186418C TAKEN ON 23.2.2023
BY LANDS DEPARTMENT

航攝照片 AERIAL PHOTO

擬議公用事業設施裝置(低壓地底電纜)，
以及填土及挖土工程
新界元朗尖鼻咀沙橋村丈量約份第129約的政府土地
PROPOSED PUBLIC UTILITY INSTALLATION
(LOW VOLTAGE UNDERGROUND POWER CABLE)
AND FILLING AND EXCAVATION OF LAND
GOVERNMENT LAND IN D.D. 129,
SHA KIU TSUEN, TSIM BEI TSUI, YUEN LONG, NEW TERRITORIES

規劃署
PLANNING
DEPARTMENT



參考編號
REFERENCE No.
A/YL-LFS/513

圖 PLAN
A-3



申請地點界線只作識別用 APPLICATION SITE BOUNDARY FOR IDENTIFICATION PURPOSE ONLY

本圖於2024年4月2日擬備，所根據的資料為攝於2024年3月15日的實地照片
PLAN PREPARED ON 2.4.2024
BASED ON SITE PHOTOS
TAKEN ON 15.3.2024

實地照片 SITE PHOTOS

擬議公用事業設施裝置(低壓地底電纜)，
以及填土及挖土工程
新界元朗尖鼻咀沙橋村丈量約份第129約的政府土地
PROPOSED PUBLIC UTILITY INSTALLATION
(LOW VOLTAGE UNDERGROUND POWER CABLE)
AND FILLING AND EXCAVATION OF LAND
GOVERNMENT LAND IN D.D. 129,
SHA KIU TSUEN, TSIM BEI TSUI, YUEN LONG, NEW TERRITORIES

規劃署
PLANNING
DEPARTMENT



參考編號
REFERENCE No.
AYL-LFS/513

圖 PLAN
A-4