

場地設計圖

構築物(1)
 用途: 寫字樓
 建築物料: 以金屬搭建
 高度: 約4米
 層數: 1層
 面積: 約20平方米
 總樓面面積: 約20平方米

構築物(2)
 用途: 保安室
 建築物料: 以金屬搭建
 高度: 約3米
 層數: 1層
 面積: 約10平方米
 總樓面面積: 約10平方米



構築物(3)
 用途: 存放建築材料
 建築物料: 以金屬搭建
 高度: 約3米
 層數: 1層
 面積: 約20平方米
 總樓面面積: 約20平方米

露天存放建築材料
 面積: 約2070平方米

SMO-P02 20240215134205 10

參考編號 REFERENCE No. A/YL-LFS/516	繪圖 DRAWING A-1
--	--------------------------

(摘錄自申請人於22. 3. 2024呈交的申請書)
 (Extract from Applicant's
 Submission of 22.3.2024)

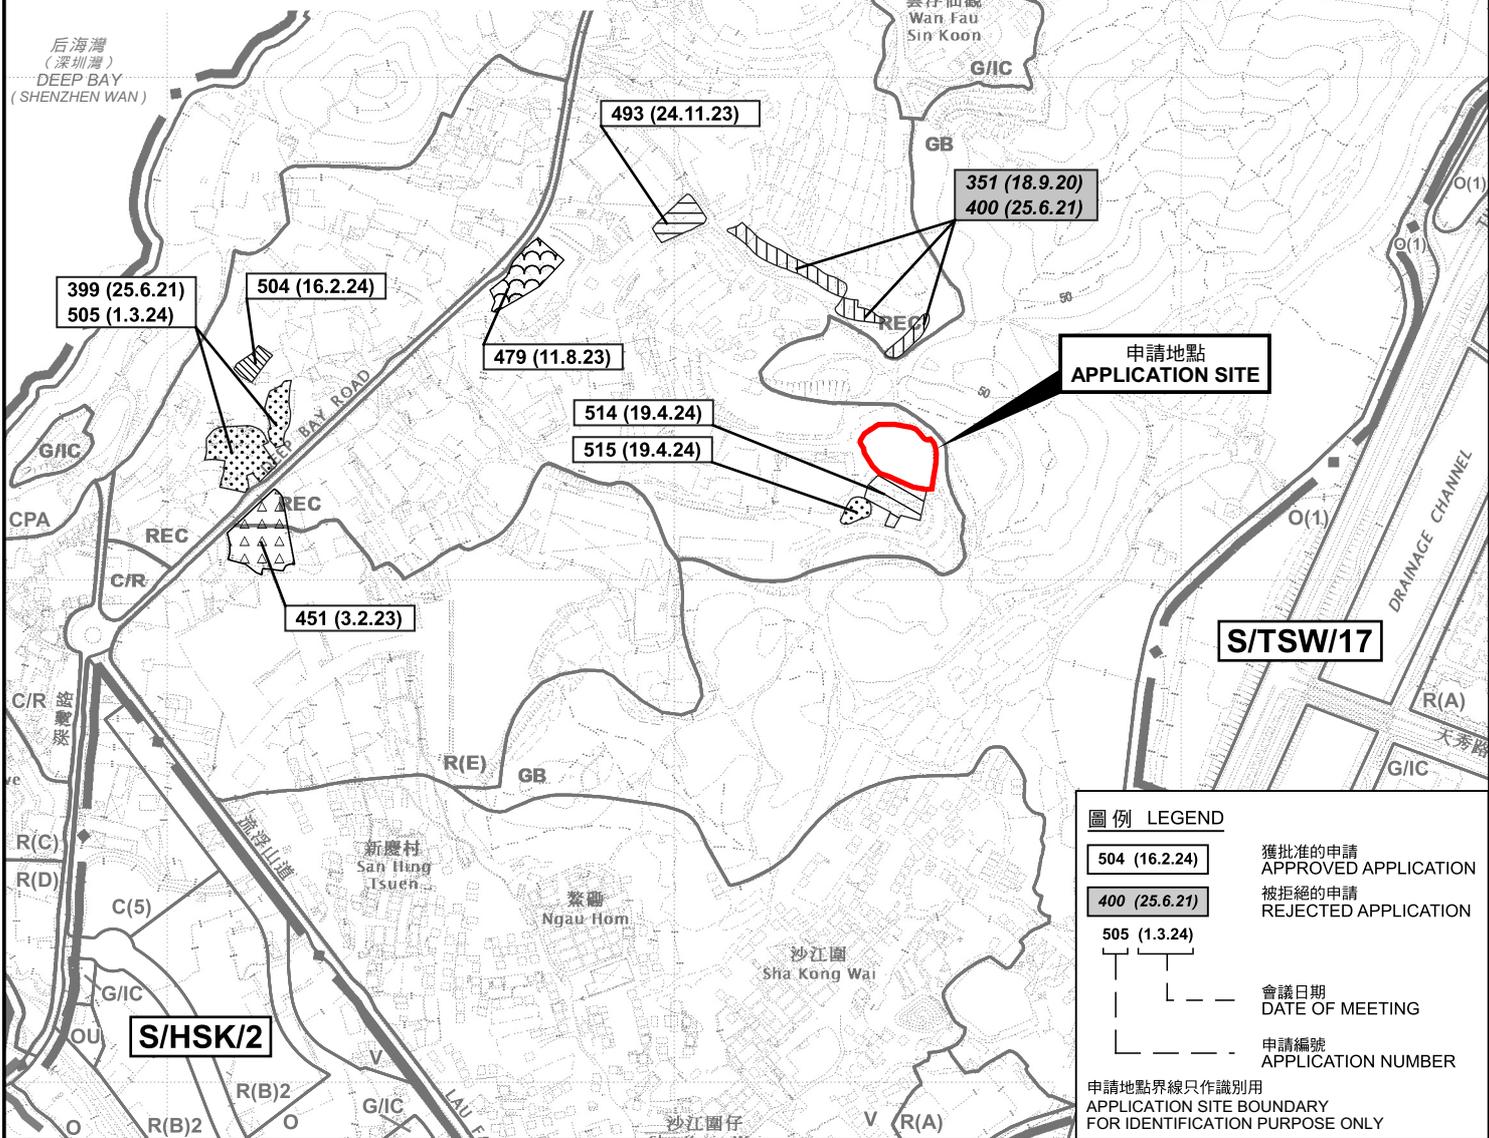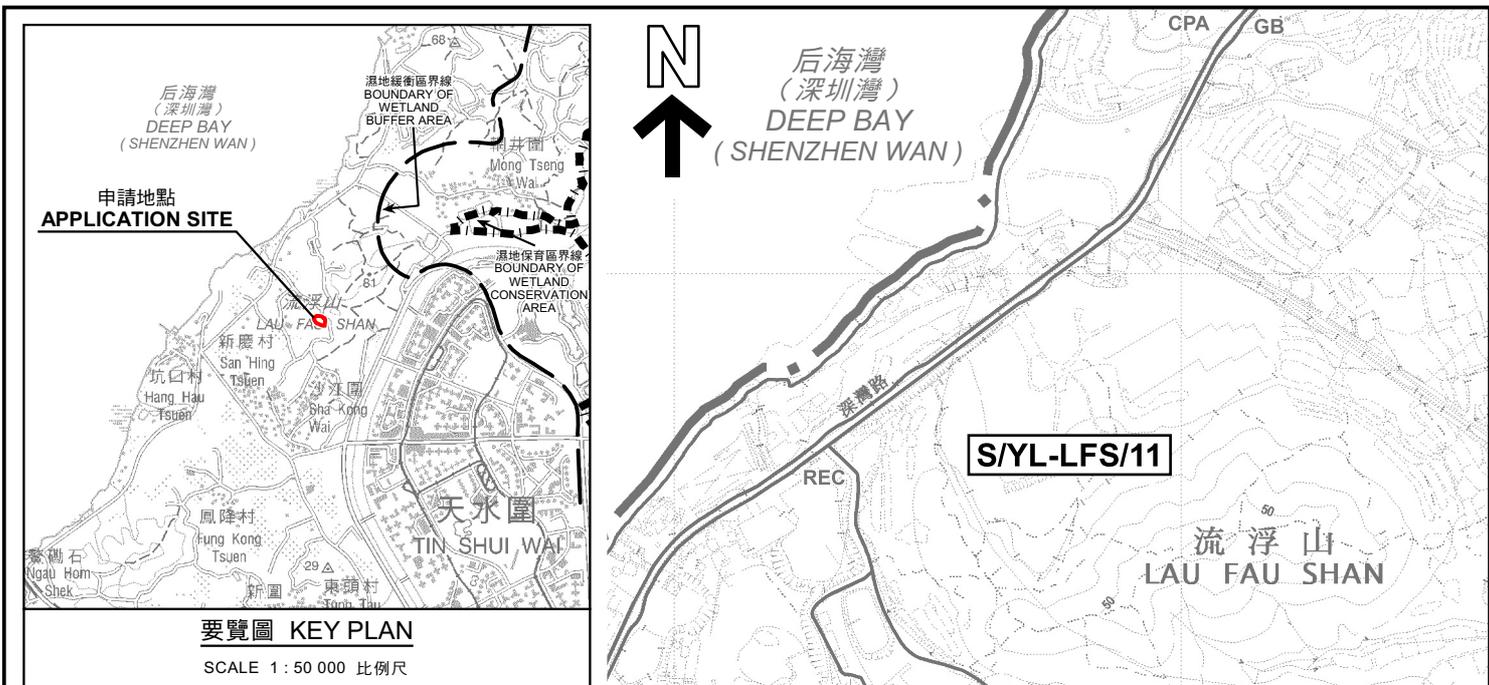

位置圖 LOCATION PLAN

臨時露天存放建築物料(為期3年)
新界元朗流浮山丈量約份第129約地段第1671號(部分)
TEMPORARY OPEN STORAGE OF CONSTRUCTION MATERIALS
FOR A PERIOD OF 3 YEARS
LOT 1671 (PART) IN D.D. 129, LAU FAU SHAN,
YUEN LONG, NEW TERRITORIES

SCALE 1 : 7 500 比例尺

米 METRES 100 0 100 200 300 米 METRES


規劃署
PLANNING
DEPARTMENT



參考編號
REFERENCE No.
A/YL-LFS/516

圖 PLAN
A-1

本摘要圖於2024年5月2日擬備，
所根據的資料為於2022年4月12日
核准的分區計劃大綱圖編號 S/YL-LFS/11
EXTRACT PLAN PREPARED ON 2.5.2024
BASED ON OUTLINE ZONING PLAN No.
S/YL-LFS/11 APPROVED ON 12.4.2022

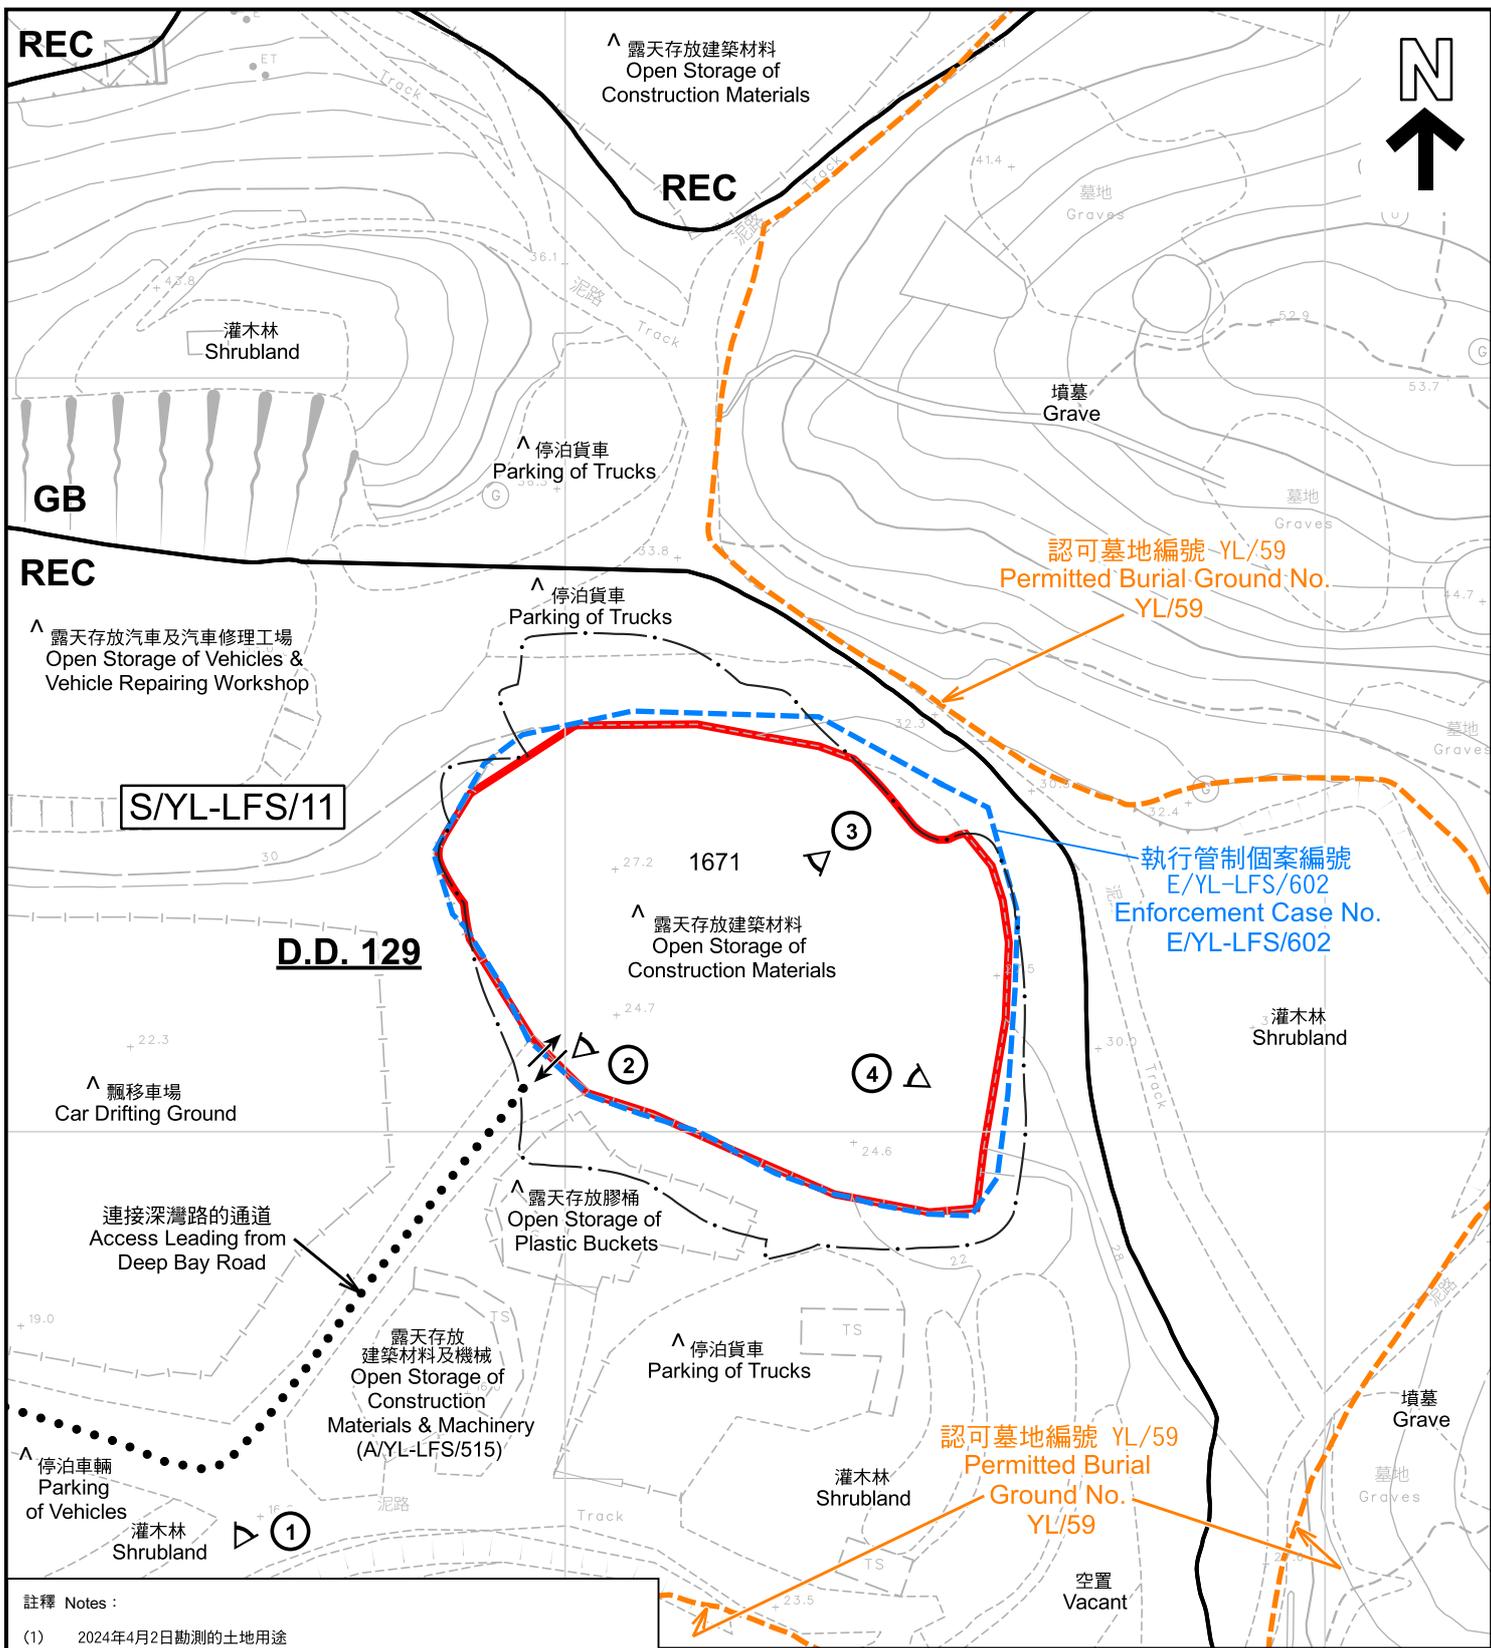

註釋 Notes :

- (1) 2024年4月2日勘測的土地用途
Land uses shown on this plan are in accordance with the land use survey conducted by the Planning Department on 2.4.2024
- (2) * 土地用途跟1992年3月勘測的土地用途一致
Indicates that the use is the same as that revealed by the land use survey conducted by the Planning Department in Mar 1992
- (3) ^ 土地用途跟1992年3月勘測的土地用途有別
Indicates that the use is different from that revealed by the land use survey conducted by the Planning Department in Mar 1992

圖例 LEGEND

- 申請地點 (界線只作識別用)
APPLICATION SITE (BOUNDARY FOR IDENTIFICATION PURPOSE ONLY)
- REC** 康樂
RECREATION

- GB** 綠地地帶
GREEN BELT
- 實地照片的觀景點
VIEWING POINT OF SITE PHOTO
- 入口/出口
INGRESS / EGRESS

平面圖 SITE PLAN

臨時露天存放建築物料(為期3年)
新界元朗流浮山丈量約份第129約地段第1671號(部分)
TEMPORARY OPEN STORAGE OF CONSTRUCTION MATERIALS
FOR A PERIOD OF 3 YEARS
LOT 1671 (PART) IN D.D.129, LAU FAU SHAN,
YUEN LONG, NEW TERRITORIES

本摘要圖於2024年4月23日擬備, 所根據的資料為測量圖編號 2-SW-22A, B, C及D
EXTRACT PLAN PREPARED ON 23.4.2024
BASED ON SURVEY SHEETS No. 2-SW-22A,B,C&D


規劃署
PLANNING
DEPARTMENT



參考編號
REFERENCE No.
A/YL-LFS/516

圖 PLAN
A-2



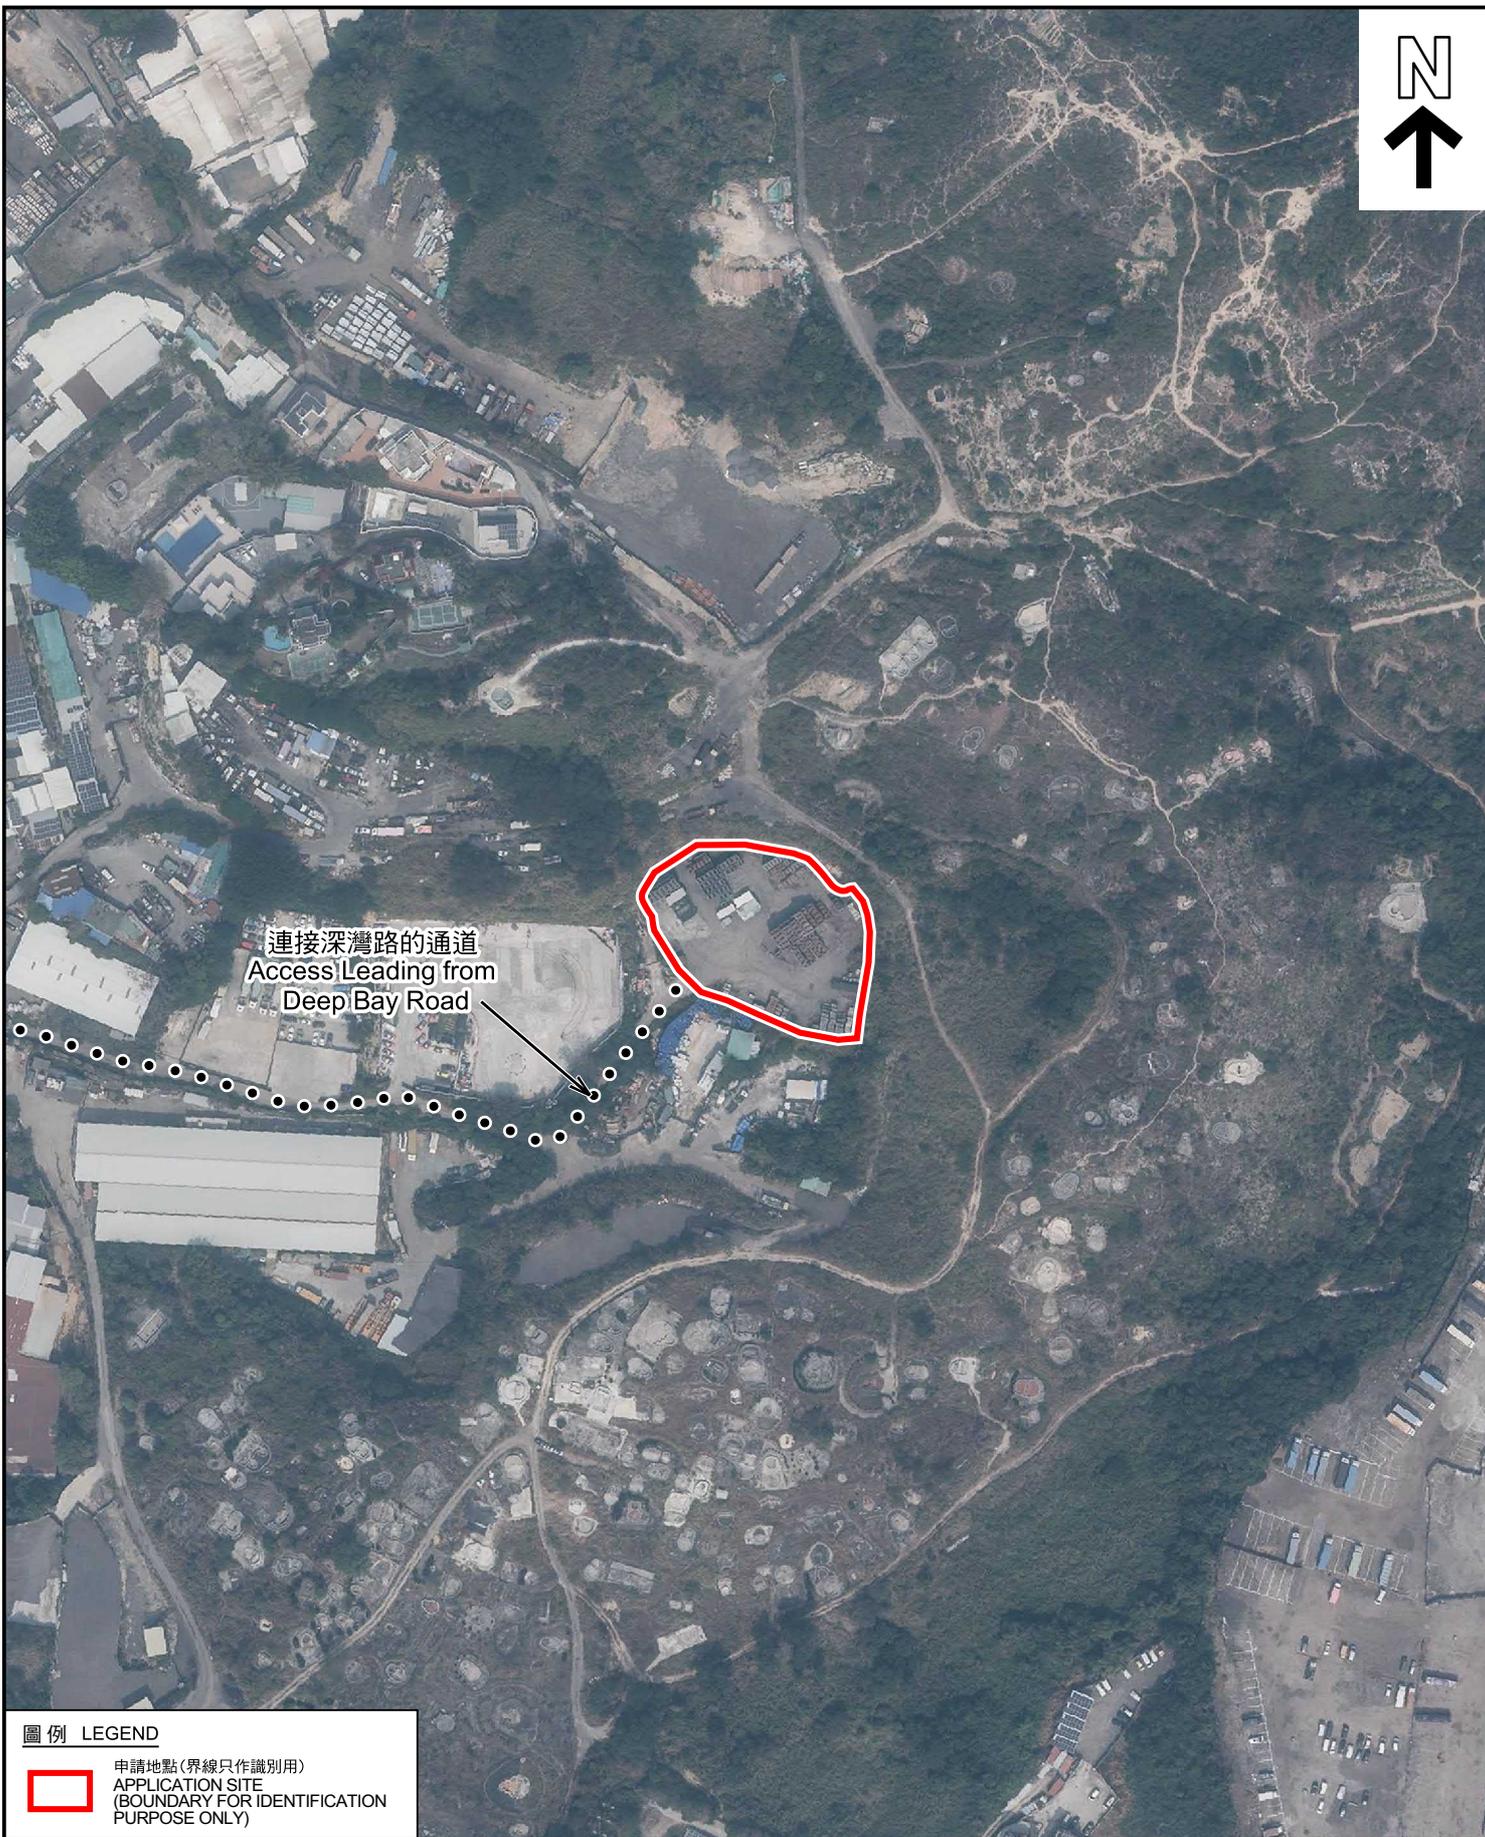

連接深灣路的通道
Access Leading from
Deep Bay Road

圖例 LEGEND

 申請地點 (界線只作識別用)
APPLICATION SITE
(BOUNDARY FOR IDENTIFICATION
PURPOSE ONLY)

本摘要圖於2024年3月26日擬備，所根據的資料為地政總署於2023年2月24日拍得的航攝照片編號 E186618C
EXTRACT PLAN PREPARED ON 26.3.2024
BASED ON AERIAL PHOTO No.
E186618C TAKEN ON 24.2.2023
BY LANDS DEPARTMENT

航攝照片 AERIAL PHOTO

臨時露天存放建築物料 (為期3年)
新界元朗流浮山丈量約份第129約地段第1671號(部分)
TEMPORARY OPEN STORAGE OF CONSTRUCTION MATERIALS
FOR A PERIOD OF 3 YEARS
LOT 1671 (PART) IN D.D.129, LAU FAU SHAN,
YUEN LONG, NEW TERRITORIES

規劃署
PLANNING
DEPARTMENT



參考編號
REFERENCE No.
A/YL-LFS/516

圖 PLAN
A-3

1



申請地點界線只作識別用 APPLICATION SITE BOUNDARY FOR IDENTIFICATION PURPOSE ONLY

實地照片 SITE PHOTOS

臨時露天存放建築物料(為期3年)
 新界元朗流浮山丈量約份第129約地段第1671號(部分)
 TEMPORARY OPEN STORAGE OF CONSTRUCTION MATERIALS
 FOR A PERIOD OF 3 YEARS
 LOT 1671 (PART) IN D.D.129, LAU FAU SHAN,
 YUEN LONG, NEW TERRITORIES

本圖於2024年4月22日擬備，所根據的
 資料為攝於2024年4月2日的實地照片
 PLAN PREPARED ON 22.4.2024
 BASED ON SITE PHOTO
 TAKEN ON 2.4.2024

規劃署
 PLANNING
 DEPARTMENT



參考編號
 REFERENCE No.
 A/YL-LFS/516

圖 PLAN
 A-4a

2



3



4



實地照片 SITE PHOTOS

臨時露天存放建築物料(為期3年)
 新界元朗流浮山丈量約份第129約地段第1671號(部分)
 TEMPORARY OPEN STORAGE OF CONSTRUCTION MATERIALS
 FOR A PERIOD OF 3 YEARS
 LOT 1671 (PART) IN D.D.129, LAU FAU SHAN,
 YUEN LONG, NEW TERRITORIES

規 劃 署
 PLANNING
 DEPARTMENT



參考編號
 REFERENCE No.
 A/YL-LFS/516

圖 PLAN
 A-4b

本圖於2024年4月16日擬備，所根據的資料為攝於2024年4月2日的實地照片
 PLAN PREPARED ON 16.4.2024
 BASED ON SITE PHOTOS
 TAKEN ON 2.4.2024