




要覽圖 KEY PLAN

SCALE 1 : 50 000 比例尺



后海灣
(深圳灣)
DEEP BAY
(SHENZHEN WAN)

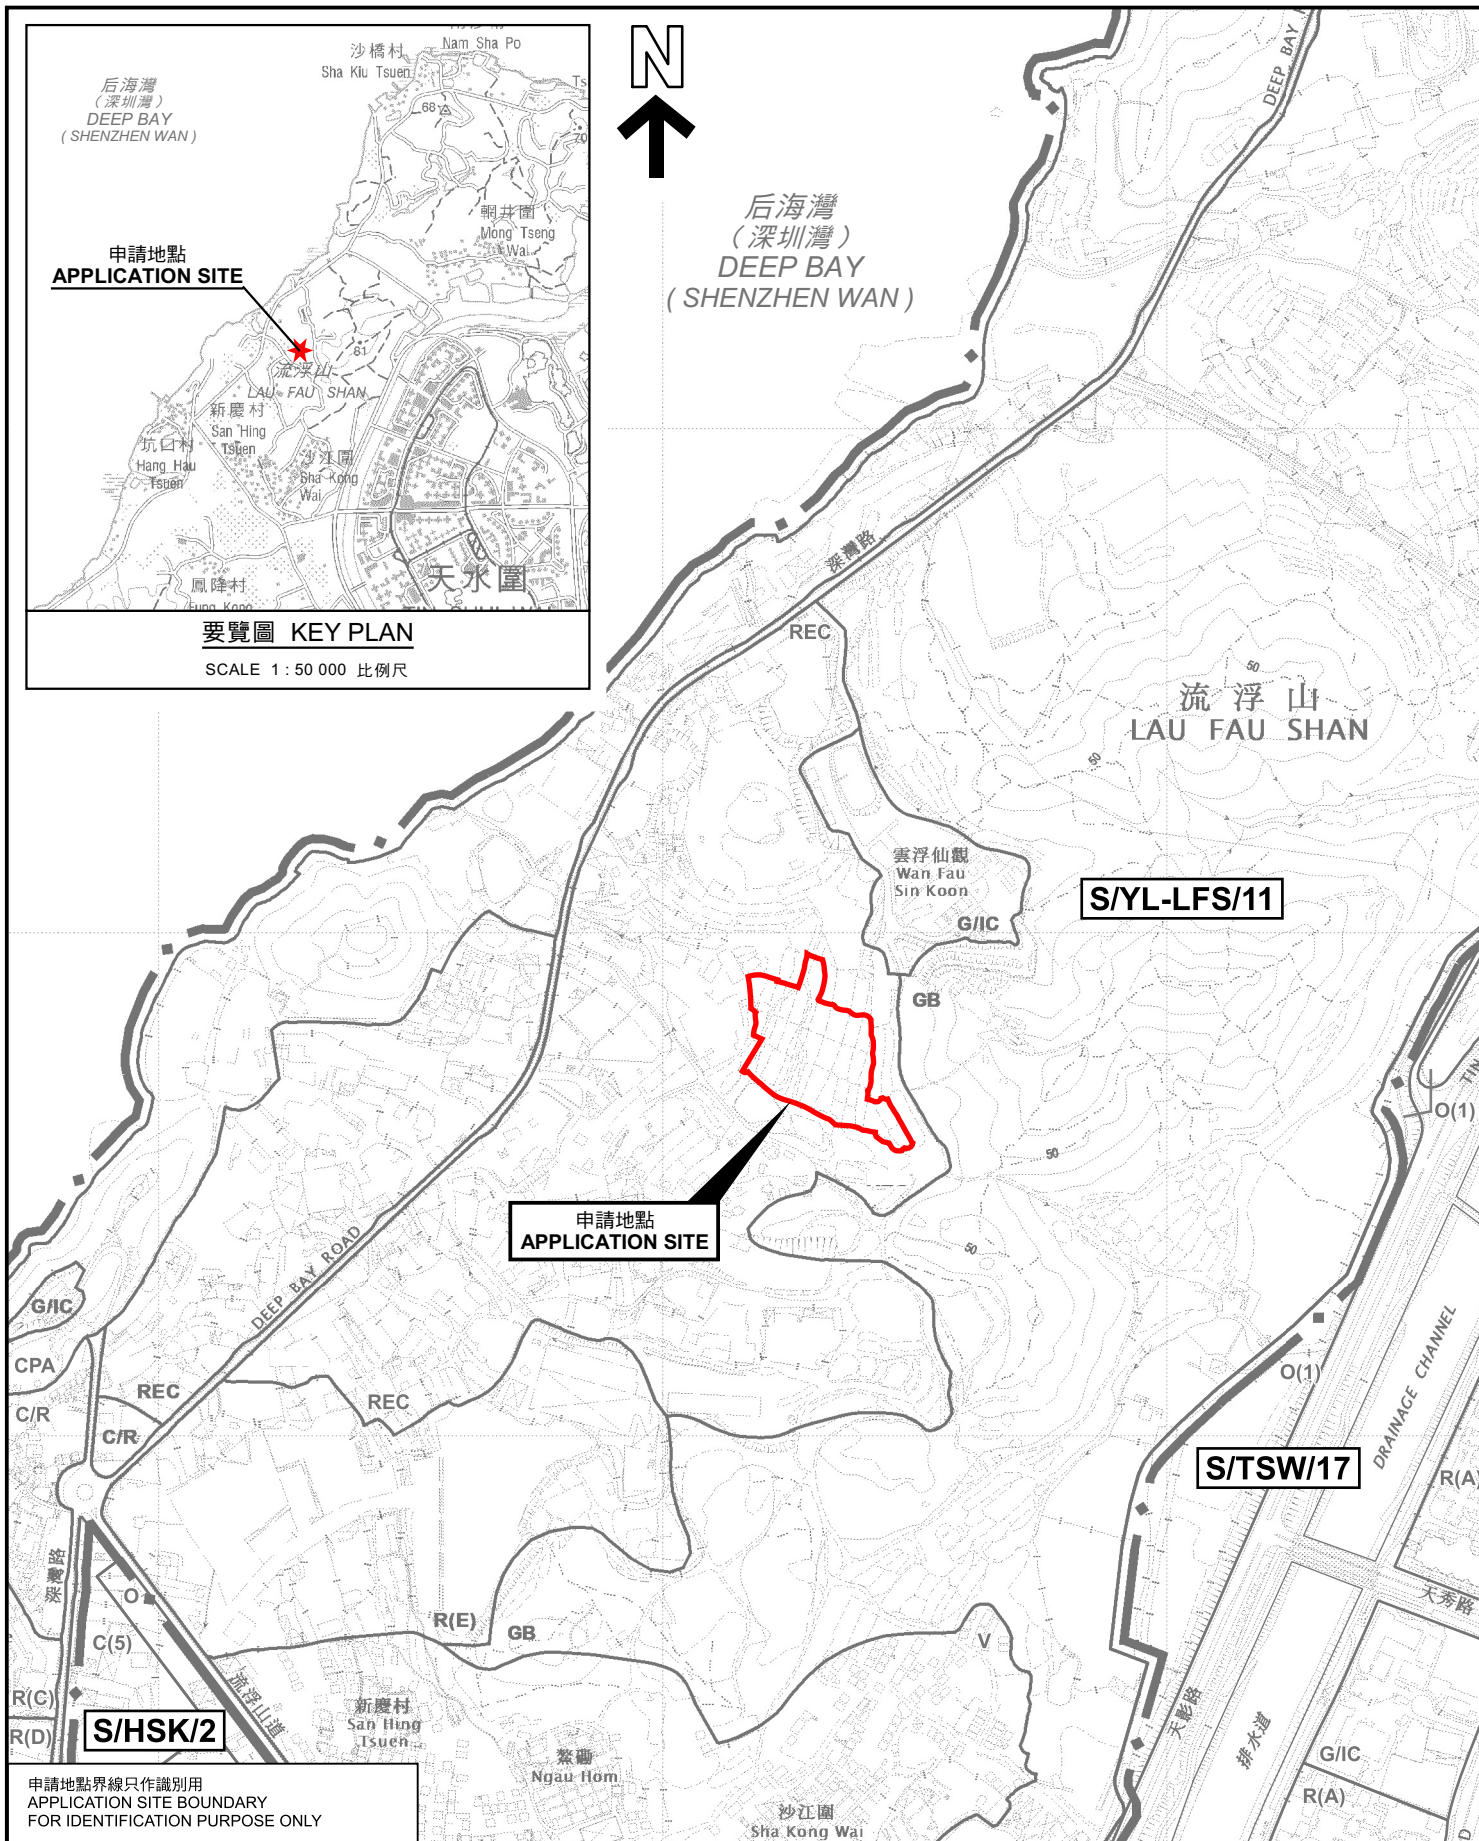

申請地點界線只作識別用
APPLICATION SITE BOUNDARY
FOR IDENTIFICATION PURPOSE ONLY

位置圖 LOCATION PLAN

擬議臨時露天存放建築材料及建築器材(為期3年)
PROPOSED TEMPORARY OPEN STORAGE OF CONSTRUCTION
MATERIALS AND CONSTRUCTION EQUIPMENT
FOR A PERIOD OF 3 YEARS
VARIOUS LOTS IN D.D. 129, LAU FAU SHAN,
YUEN LONG, NEW TERRITORIES
SCALE 1 : 7 500 比例尺

米 100 0 100 200 300 米
METRES

規劃署
PLANNING
DEPARTMENT



參考編號
REFERENCE No.
A/YL-LFS/522

圖 PLAN
A-1

本摘要圖於2024年10月28日擬備，
所根據的資料為於2022年4月12日
核准的分區計劃大綱圖編號 S/YL-LFS/11
EXTRACT PLAN PREPARED ON 28.10.2024
BASED ON OUTLINE ZONING PLAN No.
S/YL-LFS/11 APPROVED ON 12.4.2022