




后海灣
(深圳灣)
DEEP BAY
(SHENZHEN WAN)



要覽圖 KEY PLAN

SCALE 1 : 50 000 比例尺

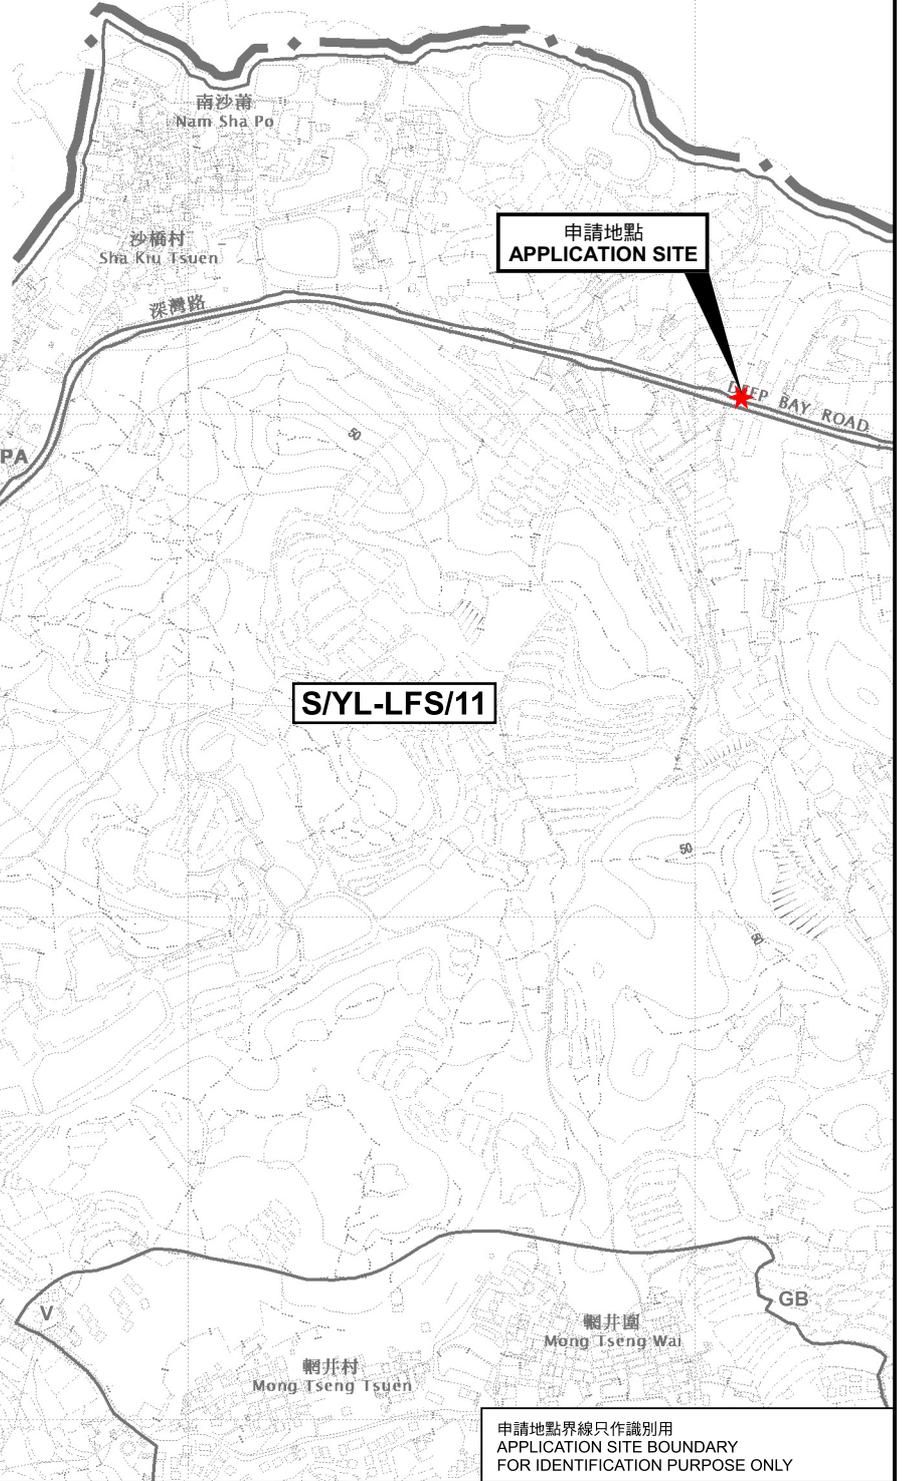

S/YL-LFS/11

申請地點
APPLICATION SITE


后海灣
(深圳灣)
DEEP BAY
(SHENZHEN WAN)

申請地點界線只作識別用
APPLICATION SITE BOUNDARY
FOR IDENTIFICATION PURPOSE ONLY

本摘要圖於2024年10月30日擬備，
所根據的資料為於2022年4月12日
核准的分區計劃大綱圖編號 S/YL-LFS/11
EXTRACT PLAN PREPARED ON 30.10.2024
BASED ON OUTLINE ZONING PLAN No.
S/YL-LFS/11 APPROVED ON 12.4.2022

位置圖 LOCATION PLAN

擬議公用事業設施裝置(高壓地底電纜)，以及填土及挖土工程
新界元朗尖鼻咀丈量約份第129約的政府土地
PROPOSED PUBLIC UTILITY INSTALLATION
(HIGH VOLTAGE UNDERGROUND POWER CABLE)
AND FILLING AND EXCAVATION OF LAND
GOVERNMENT LAND IN D.D. 129, TSIM BEI TSUI,
YUEN LONG, NEW TERRITORIES
SCALE 1 : 7 500 比例尺

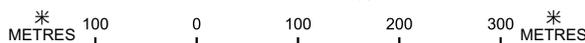

規劃署
PLANNING
DEPARTMENT



參考編號
REFERENCE No.
A/YL-LFS/523

圖 PLAN
A-1