



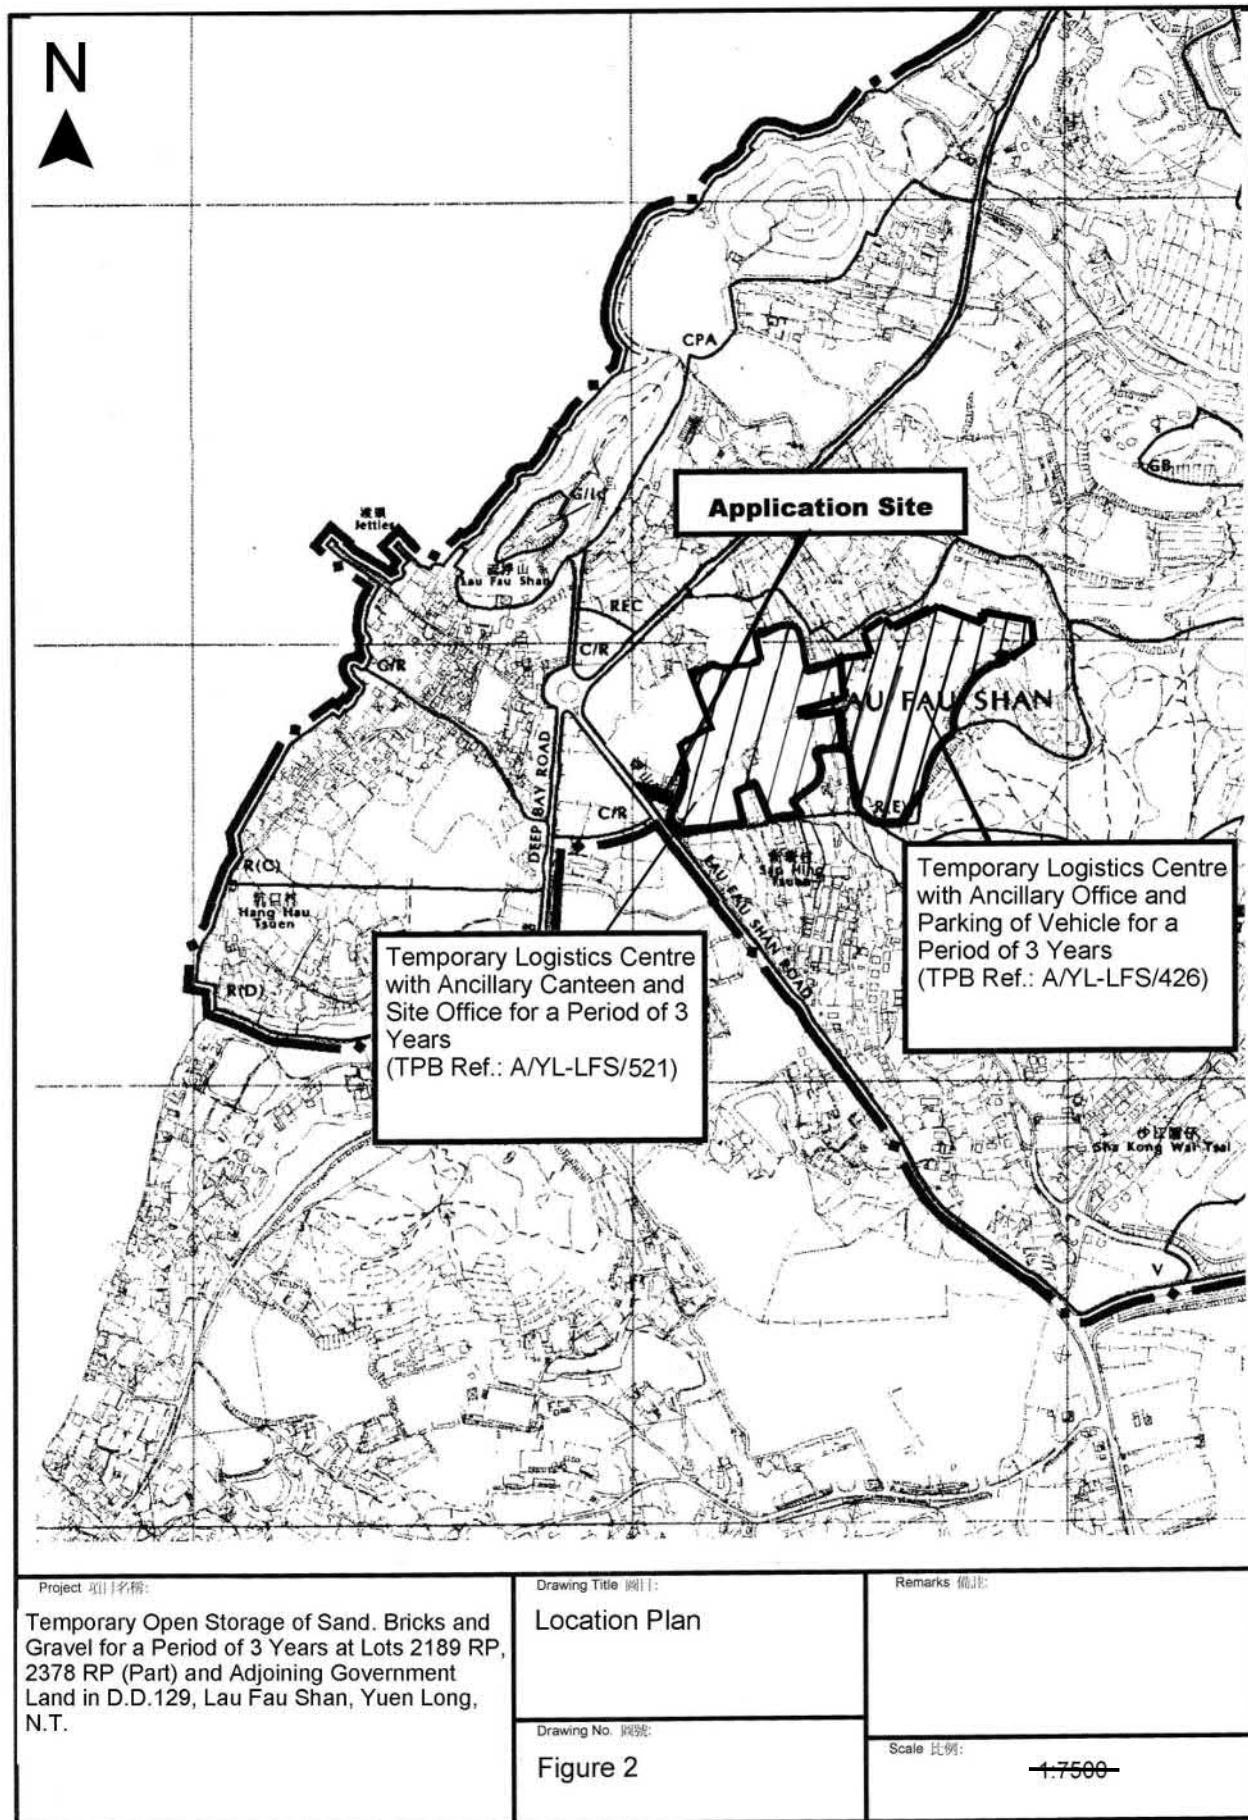

參考編號
REFERENCE No.
A/YL-LFS/525

繪圖 DRAWING
A-2

(摘錄自申請人於11.7.2024呈交的申請書)
(Extract from Applicant's
Submission of 11.7.2024)

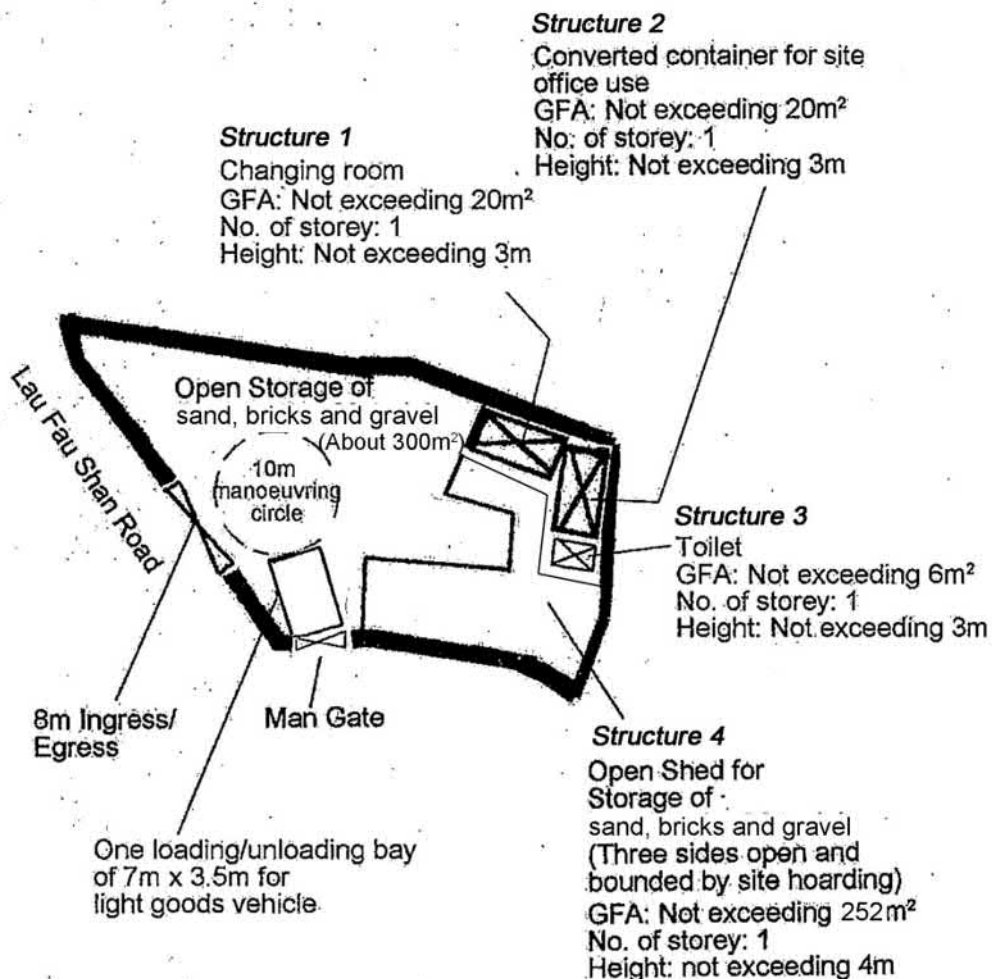


Project 項目名稱: Temporary Open Storage of Sand, Bricks and Gravel for a Period of 3 Years at Lots 2189 RP, 2378 RP (Part) and Adjoining Government Land in D.D.129, Lau Fau Shan, Yuen Long, N.T.	Drawing Title 圖目: Proposed Layout Plan	Remarks 備註:
	Drawing No. 圖號: Figure 3	Scale 比例: 1:500

參考編號
REFERENCE No.
A/YL-LFS/525

繪圖 DRAWING
A-3

(摘錄自申請人於11.7.2024呈交的申請書)
(Extract from Applicant's
Submission of 11.7.2024)

Tree	Approximate Height	Spacing	Quantity
Existing <i>Ficus microcarpa</i> to be preserved	4.5m to 6m	3m	18

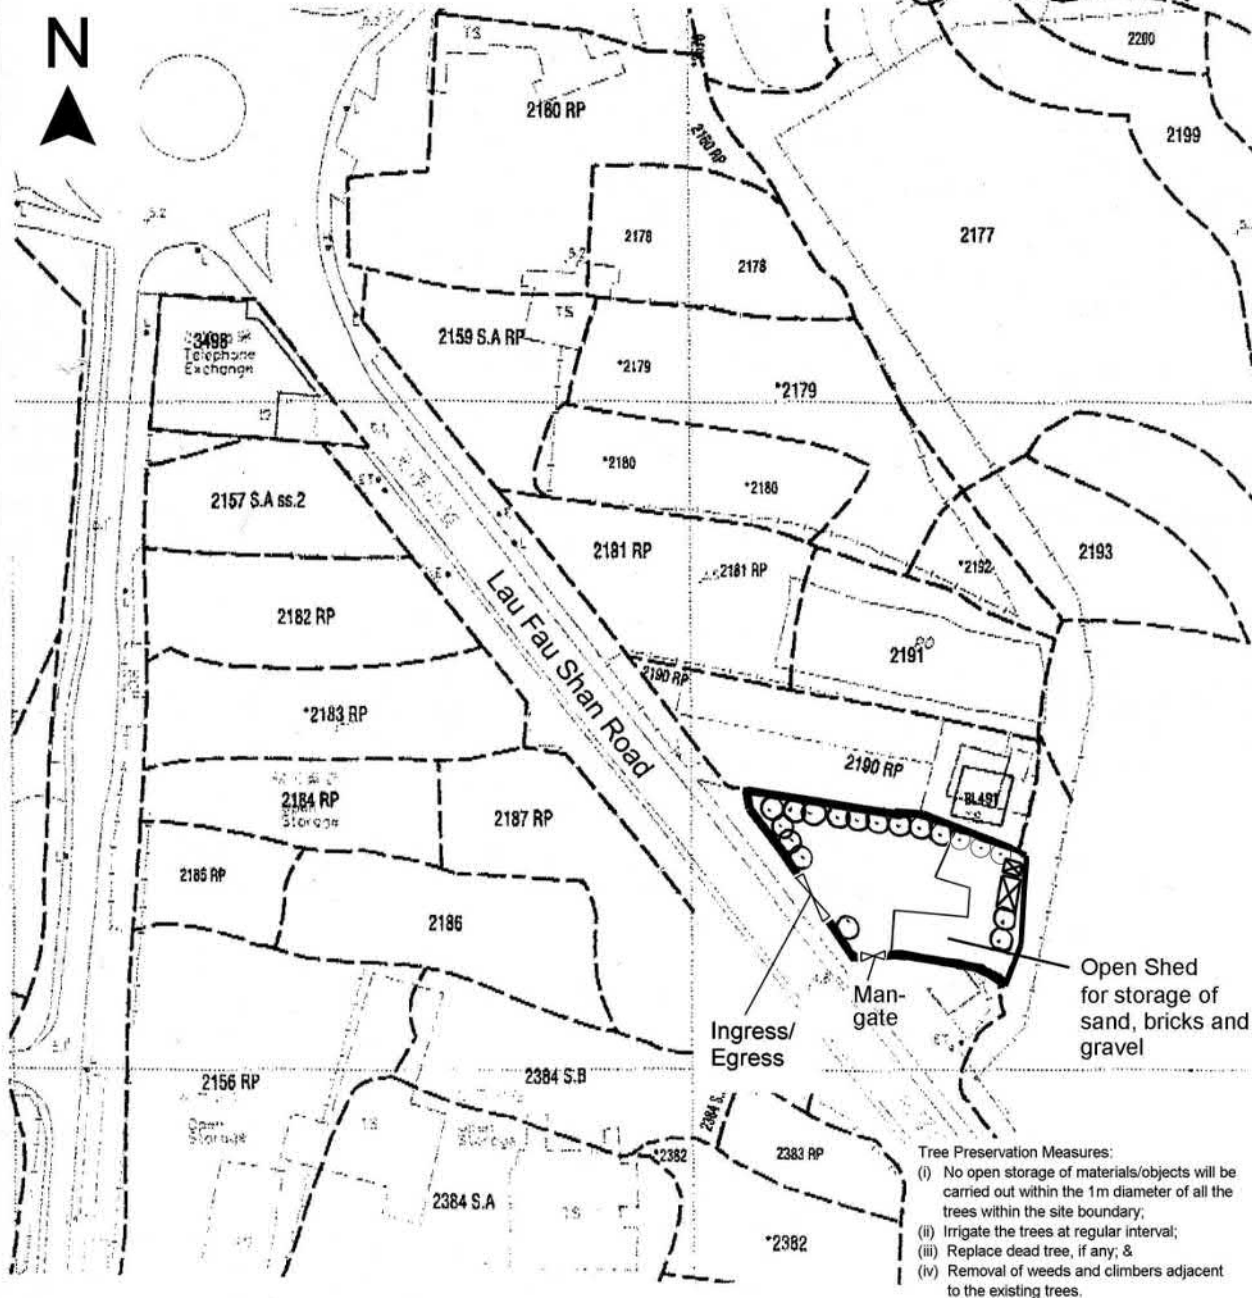

- Tree Preservation Measures:
- No open storage of materials/objects will be carried out within the 1m diameter of all the trees within the site boundary;
 - Irrigate the trees at regular interval;
 - Replace dead tree, if any; &
 - Removal of weeds and climbers adjacent to the existing trees.

Project 項目名稱:

Temporary Open Storage of Sand, Bricks and Gravel for a Period of 3 Years at Lots 2189 RP, 2378 RP (Part) and Adjoining Government Land in D.D.129, Lau Fau Shan, Yuen Long, N.T.

Drawing Title 圖目:

Proposed Tree Preservation & Landscape Plan

Drawing No. 圖號:

Figure 4

Remarks 備註:

Scale 比例:




要覽圖 KEY PLAN

SCALE 1 : 50 000 比例尺



后海灣
(深圳灣)
DEEP BAY
(SHENZHEN WAN)

S/YL-LFS/11

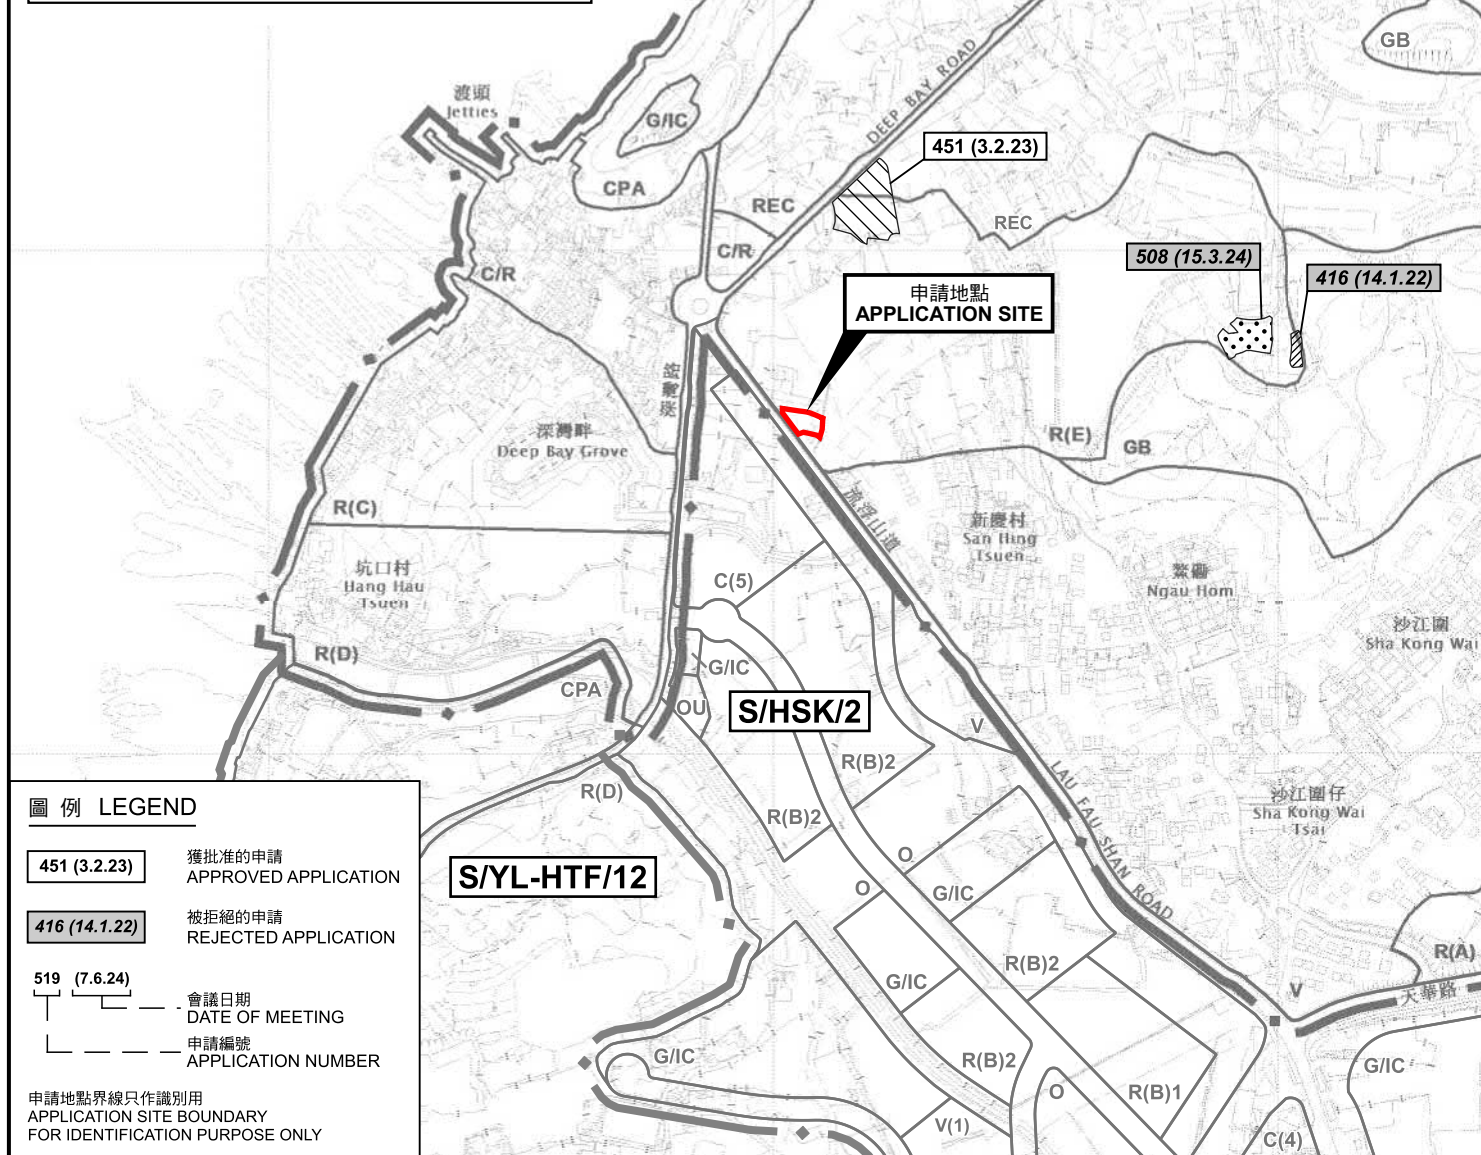

圖例 LEGEND

- 451 (3.2.23) 獲批准的申請
APPROVED APPLICATION
- 416 (14.1.22) 被拒絕的申請
REJECTED APPLICATION
- 519 (7.6.24) 會議日期
DATE OF MEETING
- 申請編號
APPLICATION NUMBER

申請地點界線只作識別用
APPLICATION SITE BOUNDARY
FOR IDENTIFICATION PURPOSE ONLY

位置圖 LOCATION PLAN

臨時露天存放沙、磚塊及碎石(為期3年)
新界元朗流浮山丈量約份第129約地段第2189號餘段及
第2378號餘段(部分)和毗連政府土地
TEMPORARY OPEN STORAGE OF SAND, BRICKS AND GRAVEL
FOR A PERIOD OF 3 YEARS
LOTS 2189 RP AND 2378 RP (PART) IN D.D. 129
AND ADJOINING GOVERNMENT LAND,
LAU FAU SHAN, YUEN LONG, NEW TERRITORIES
SCALE 1 : 7 500 比例尺

米 100 0 100 200 300 米
METRES


規劃署
PLANNING
DEPARTMENT



參考編號
REFERENCE No.
A/YL-LFS/525

圖 PLAN
A-1a

本摘要圖於2024年8月5日擬備，
所根據的資料為於2022年4月12日
核准的分區計劃大綱圖編號 S/YL-LFS/11
EXTRACT PLAN PREPARED ON 5.8.2024
BASED ON OUTLINE ZONING PLAN No.
S/YL-LFS/11 APPROVED ON 12.4.2022

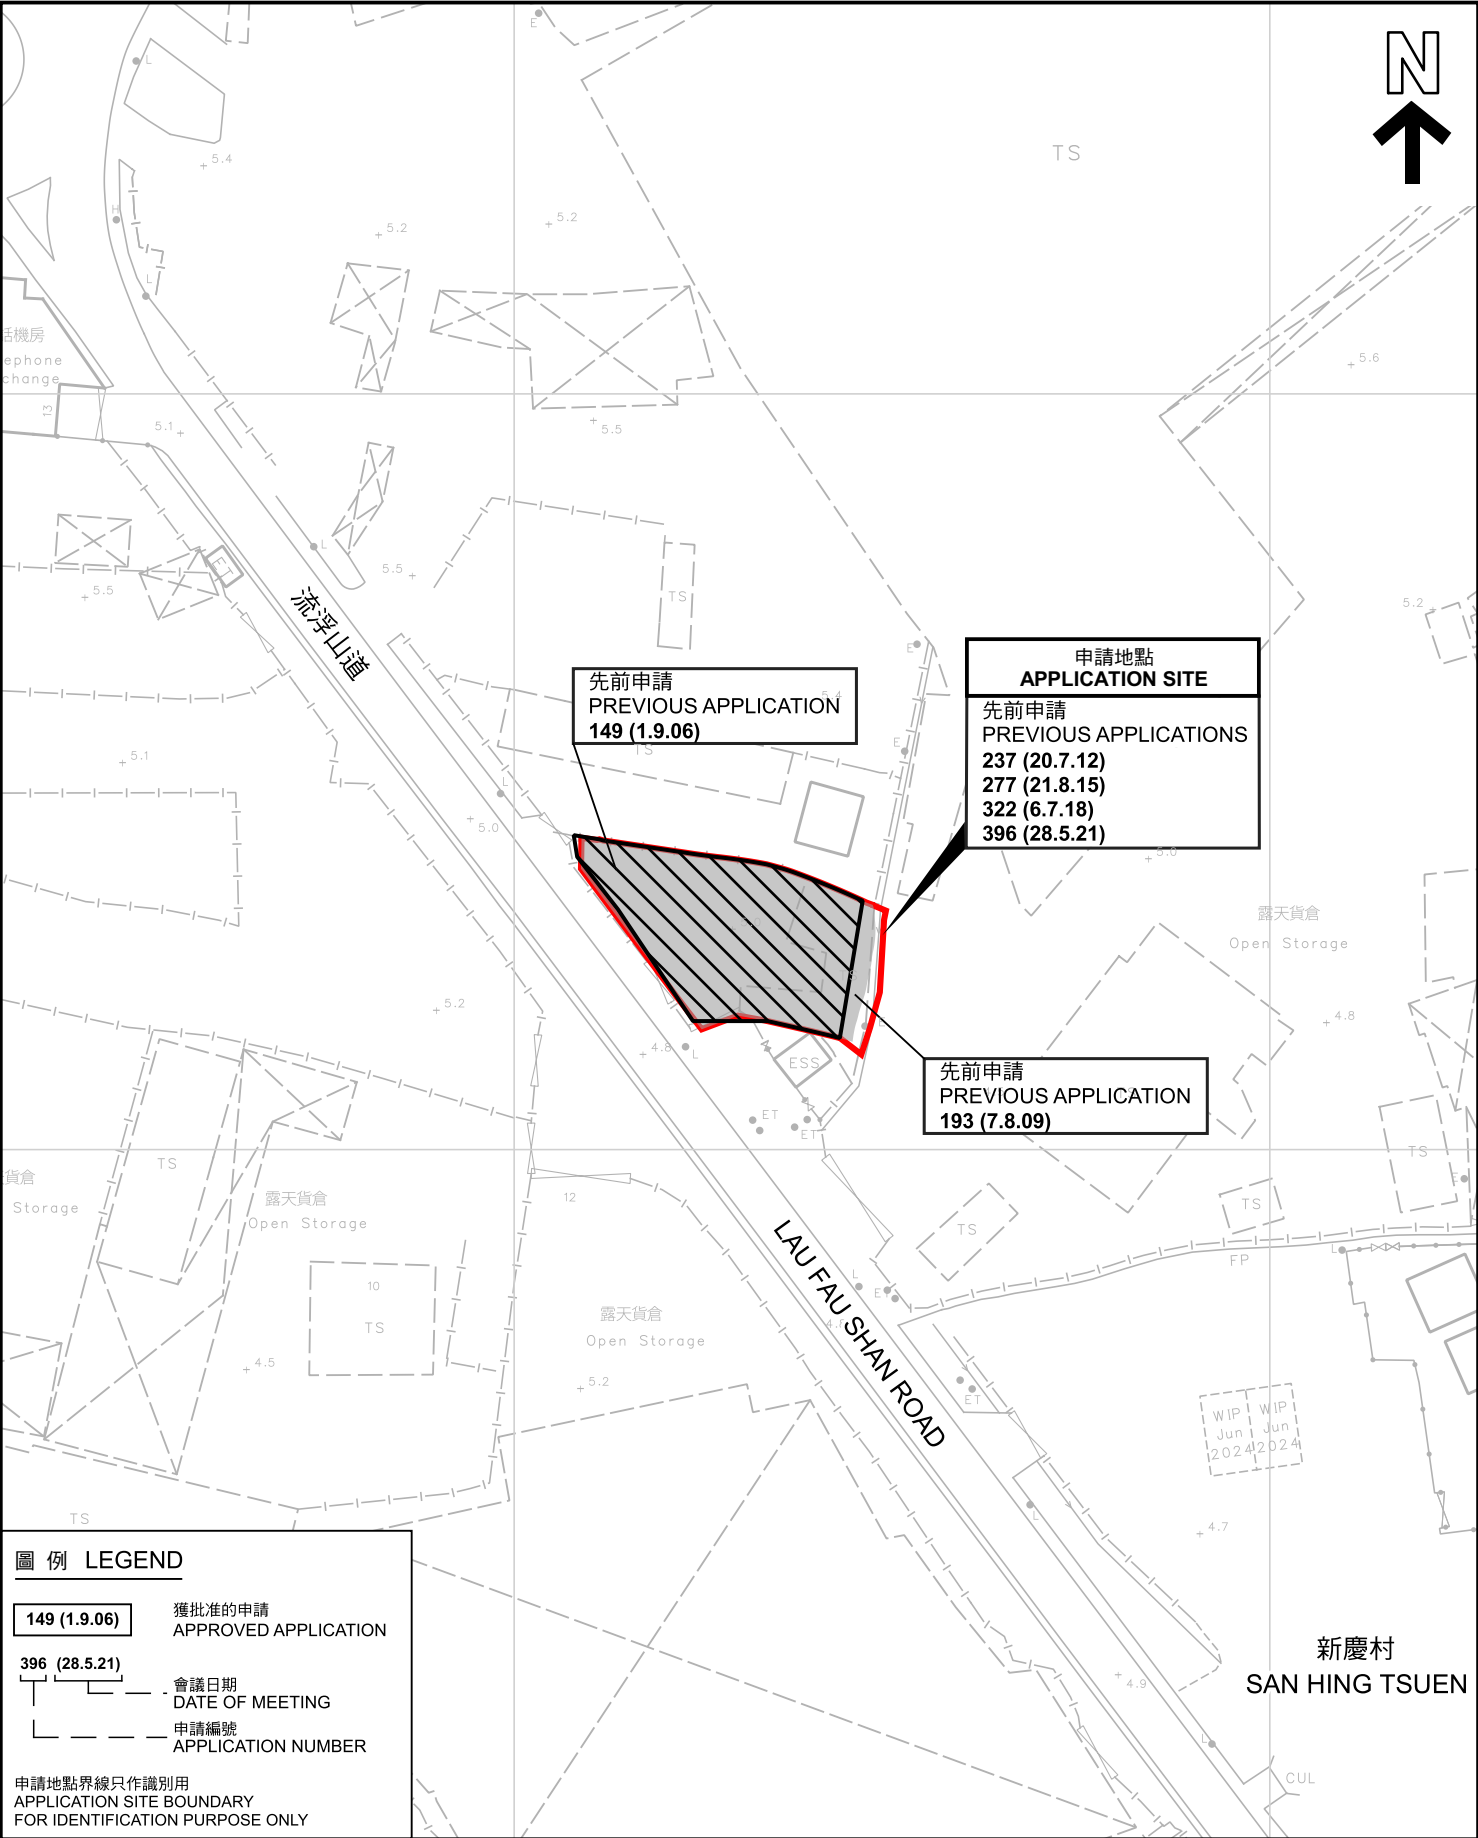

先前申請圖 PREVIOUS APPLICATIONS PLAN

臨時露天存放沙、磚塊及碎石(為期3年)
新界元朗流浮山丈量約份第129約地段第2189號餘段及
第2378號餘段(部分)和毗連政府土地
TEMPORARY OPEN STORAGE OF SAND, BRICKS AND GRAVEL
FOR A PERIOD OF 3 YEARS
LOTS 2189 RP AND 2378 RP (PART) IN D.D. 129
AND ADJOINING GOVERNMENT LAND,
LAU FAU SHAN, YUEN LONG, NEW TERRITORIES

SCALE 1 : 1 000 比例尺


米 20 0 20 40 米
METRES

規 劃 署
PLANNING
DEPARTMENT



參考編號
REFERENCE No.
A/YL-LFS/525

圖 PLAN
A-1b

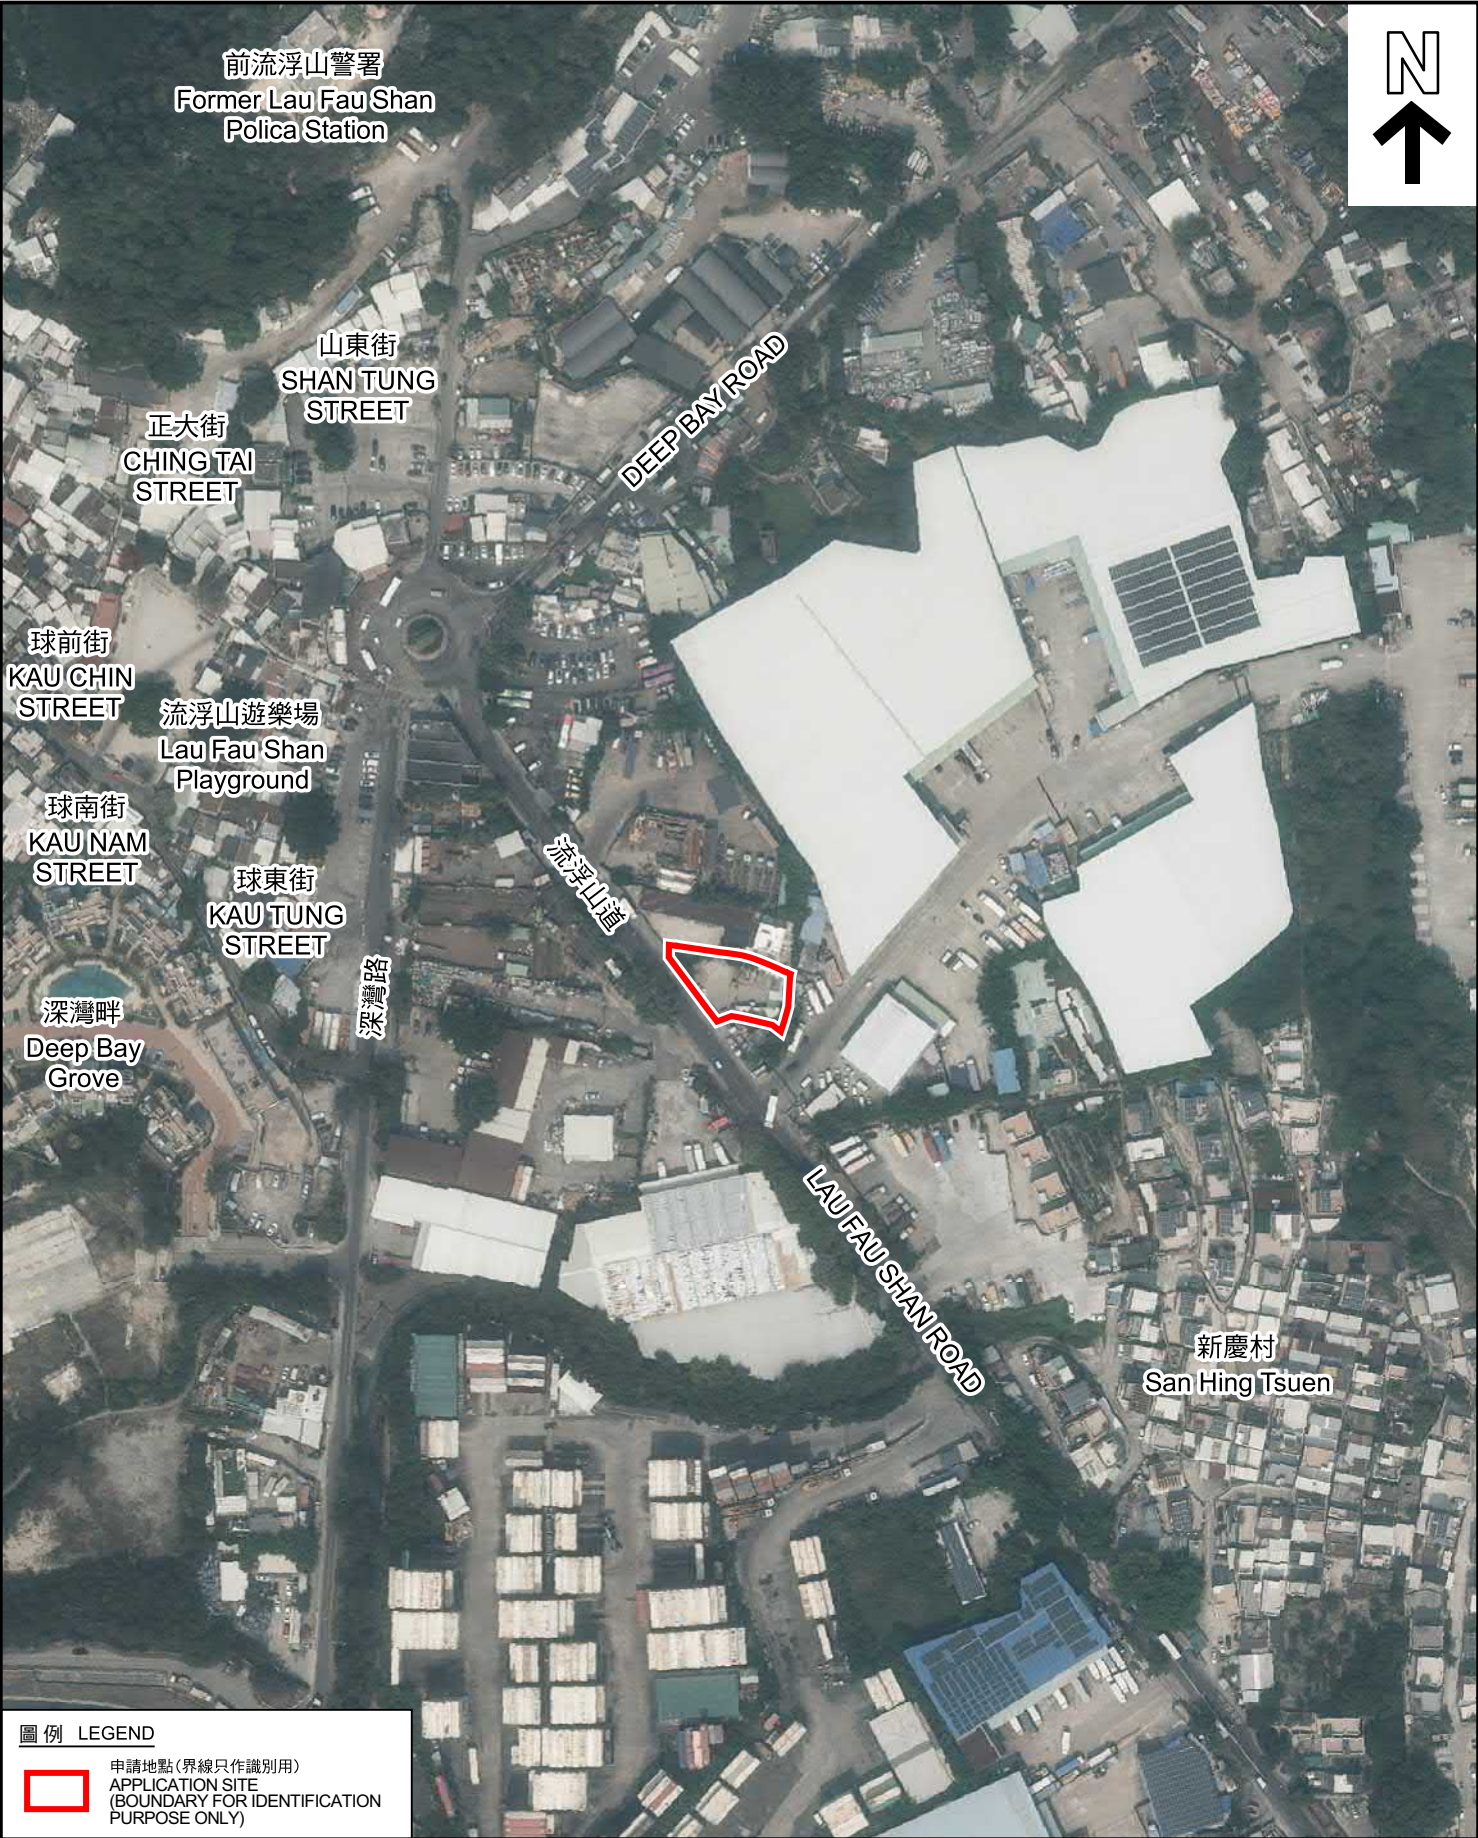

圖例 LEGEND

 申請地點(界線只作識別用)
APPLICATION SITE
(BOUNDARY FOR IDENTIFICATION
PURPOSE ONLY)

本摘要圖於2024年8月5日擬備，所根據
的資料為地政總署於2023年2月24日拍得
的航攝照片編號 E187012C
EXTRACT PLAN PREPARED ON 5.8.2024
BASED ON AERIAL PHOTO No.
E187012C TAKEN ON 24.2.2023
BY LANDS DEPARTMENT

航攝照片 AERIAL PHOTO


臨時露天存放沙、磚塊及碎石(為期3年)
新界元朗流浮山丈量約份第129約地段第2189號餘段及
第2378號餘段(部分)和毗連政府土地
TEMPORARY OPEN STORAGE OF SAND, BRICKS AND GRAVEL
FOR A PERIOD OF 3 YEARS
LOTS 2189 RP AND 2378 RP (PART) IN D.D. 129
AND ADJOINING GOVERNMENT LAND,
LAU FAU SHAN, YUEN LONG, NEW TERRITORIES

規 劃 署
PLANNING
DEPARTMENT



參考編號
REFERENCE No.
A/YL-LFS/525

圖 PLAN
A-3

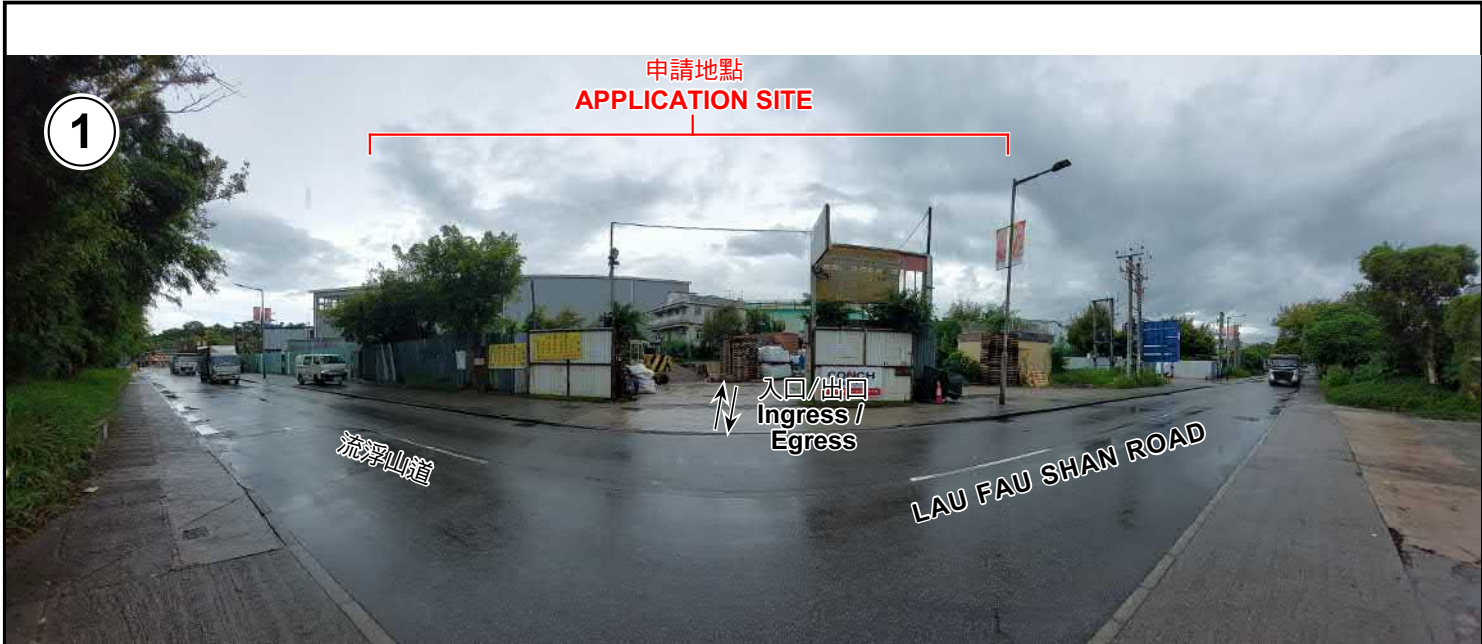

本圖於2024年8月5日擬備，所根據的資料為攝於2024年7月19日的實地照片 PLAN PREPARED ON 5.8.2024 BASED ON SITE PHOTOS TAKEN ON 19.7.2024	實地照片 SITE PHOTOS 臨時露天存放沙、磚塊及碎石(為期3年) 新界元朗流浮山丈量約份第129約地段第2189號餘段及 第2378號餘段(部分)和毗連政府土地 TEMPORARY OPEN STORAGE OF SAND, BRICKS AND GRAVEL FOR A PERIOD OF 3 YEARS LOTS 2189 RP AND 2378 RP (PART) IN D.D. 129 AND ADJOINING GOVERNMENT LAND, LAU FAU SHAN, YUEN LONG, NEW TERRITORIES	規 劃 署 PLANNING DEPARTMENT 參考編號 REFERENCE No. A/YL-LFS/525 圖 PLAN A-4a 
---	--	--



實地照片 SITE PHOTOS

臨時露天存放沙、磚塊及碎石(為期3年)
 新界元朗流浮山丈量約份第129約地段第2189號餘段及
 第2378號餘段(部分)和毗連政府土地
 TEMPORARY OPEN STORAGE OF SAND, BRICKS AND GRAVEL
 FOR A PERIOD OF 3 YEARS
 LOTS 2189 RP AND 2378 RP (PART) IN D.D. 129
 AND ADJOINING GOVERNMENT LAND,
 LAU FAU SHAN, YUEN LONG, NEW TERRITORIES

規 劃 署
 PLANNING
 DEPARTMENT



參考編號
 REFERENCE No.
 A/YL-LFS/525

圖 PLAN
 A-4b

本圖於2024年8月5日擬備，所根據的
 資料為攝於2024年7月19日的實地照片
 PLAN PREPARED ON 5.8.2024
 BASED ON SITE PHOTOS
 TAKEN ON 19.7.2024