


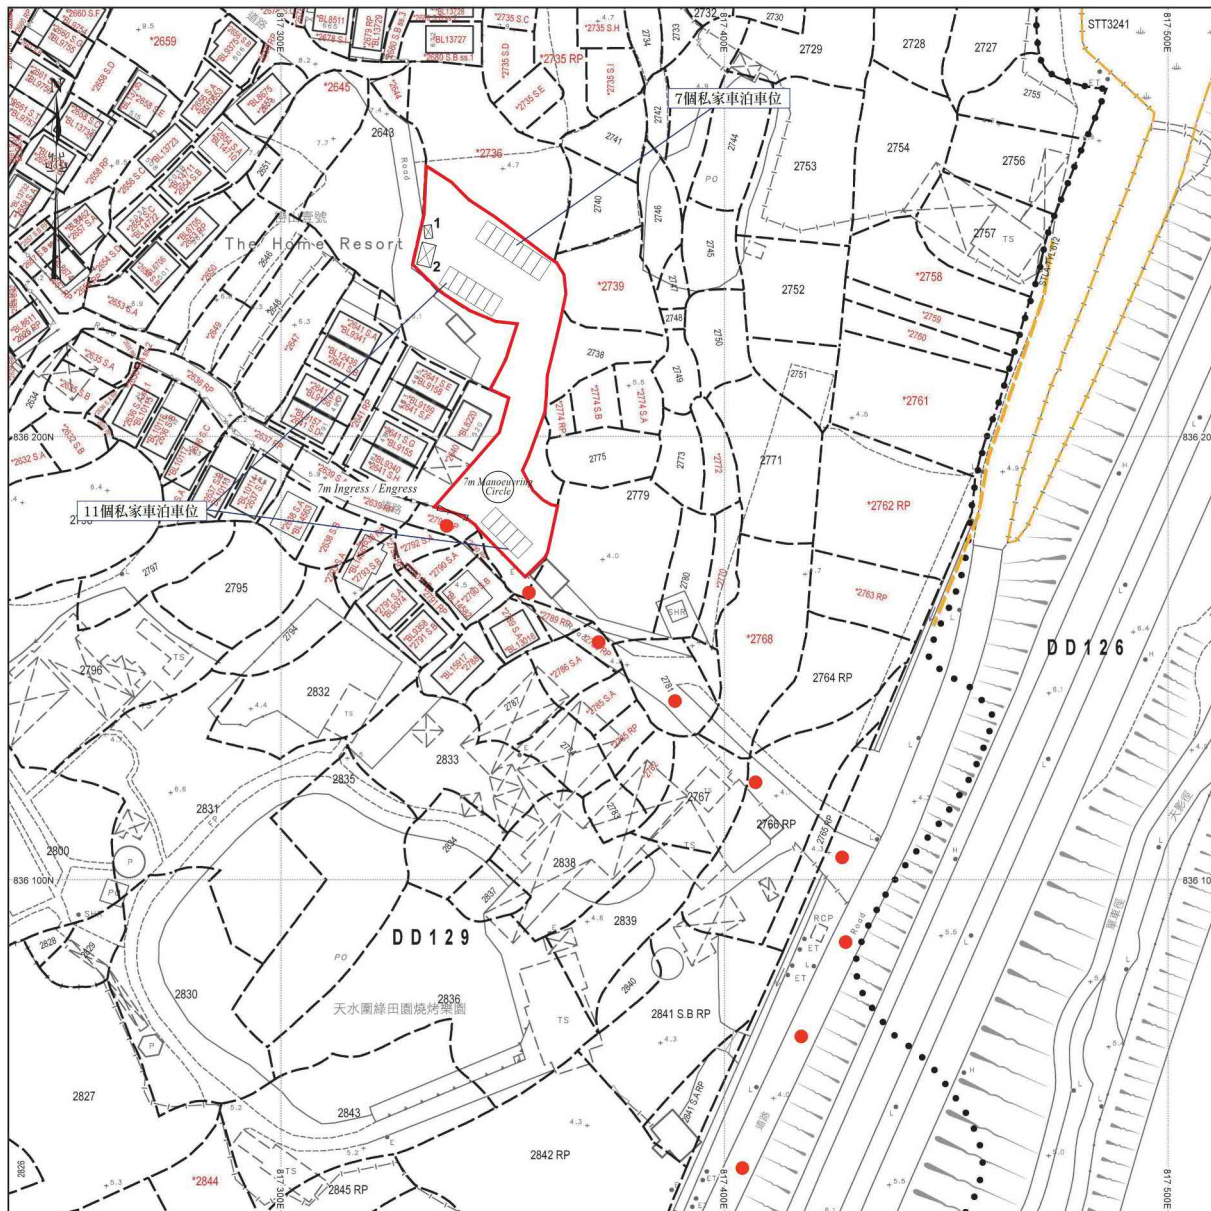

SMO-P02 20240717192541 10

## 場地設計圖

構築物(1)  
用途: 電錶房  
建築物料: 以金屬搭建  
高度: 約3米  
層數: 1層  
面積: 約3平方米  
總樓面面積: 約3平方米


構築物(2)  
用途: 保安室  
建築物料: 以金屬搭建  
高度: 約3米  
層數: 1層  
面積: 約15平方米  
總樓面面積: 約15平方米

● ● ● 行車路線  
SCALE 1:1000

參考編號  
REFERENCE No.  
A/YL-LFS/528

繪圖 DRAWING  
A-1

(摘錄自申請人於5.8.2024呈交的申請書)  
(Extract from Applicant's  
Submission of 5.8.2024)

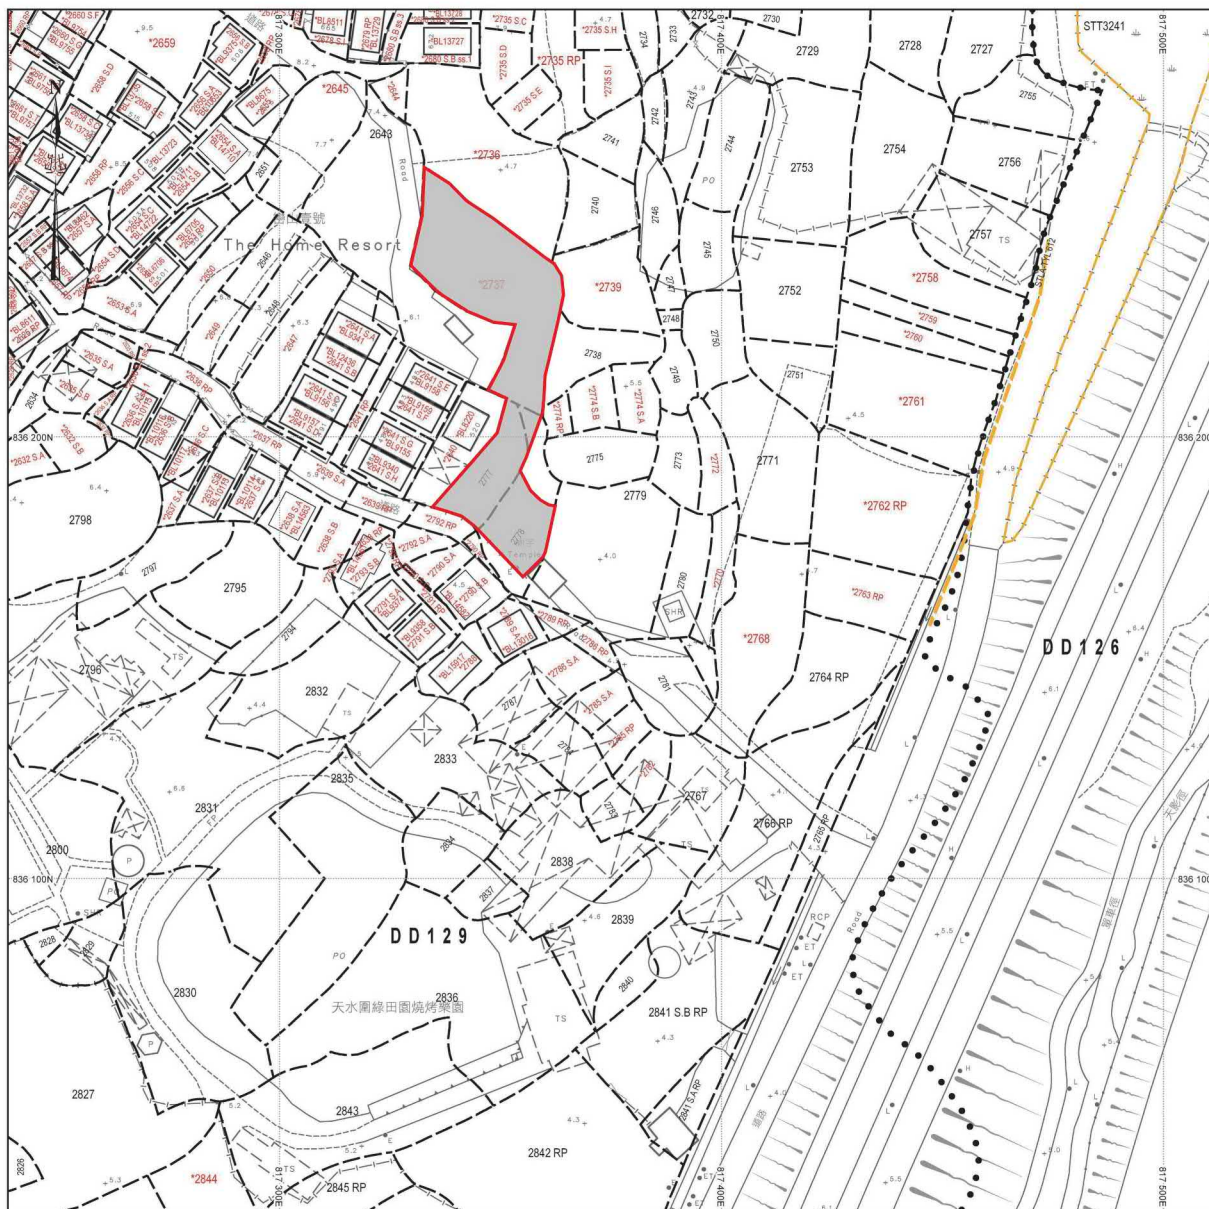

SMO-P02 20240717192541 10

### 填土位置圖


填土面積：約1395平方米  
厚度：約0.2米

填土位置  
SCALE 1:1000

參考編號  
REFERENCE No.  
A/YL-LFS/528

繪圖 DRAWING  
A-2

(摘錄自申請人於5. 8. 2024呈交的申請書)  
(Extract from Applicant's  
Submission of 5.8.2024)

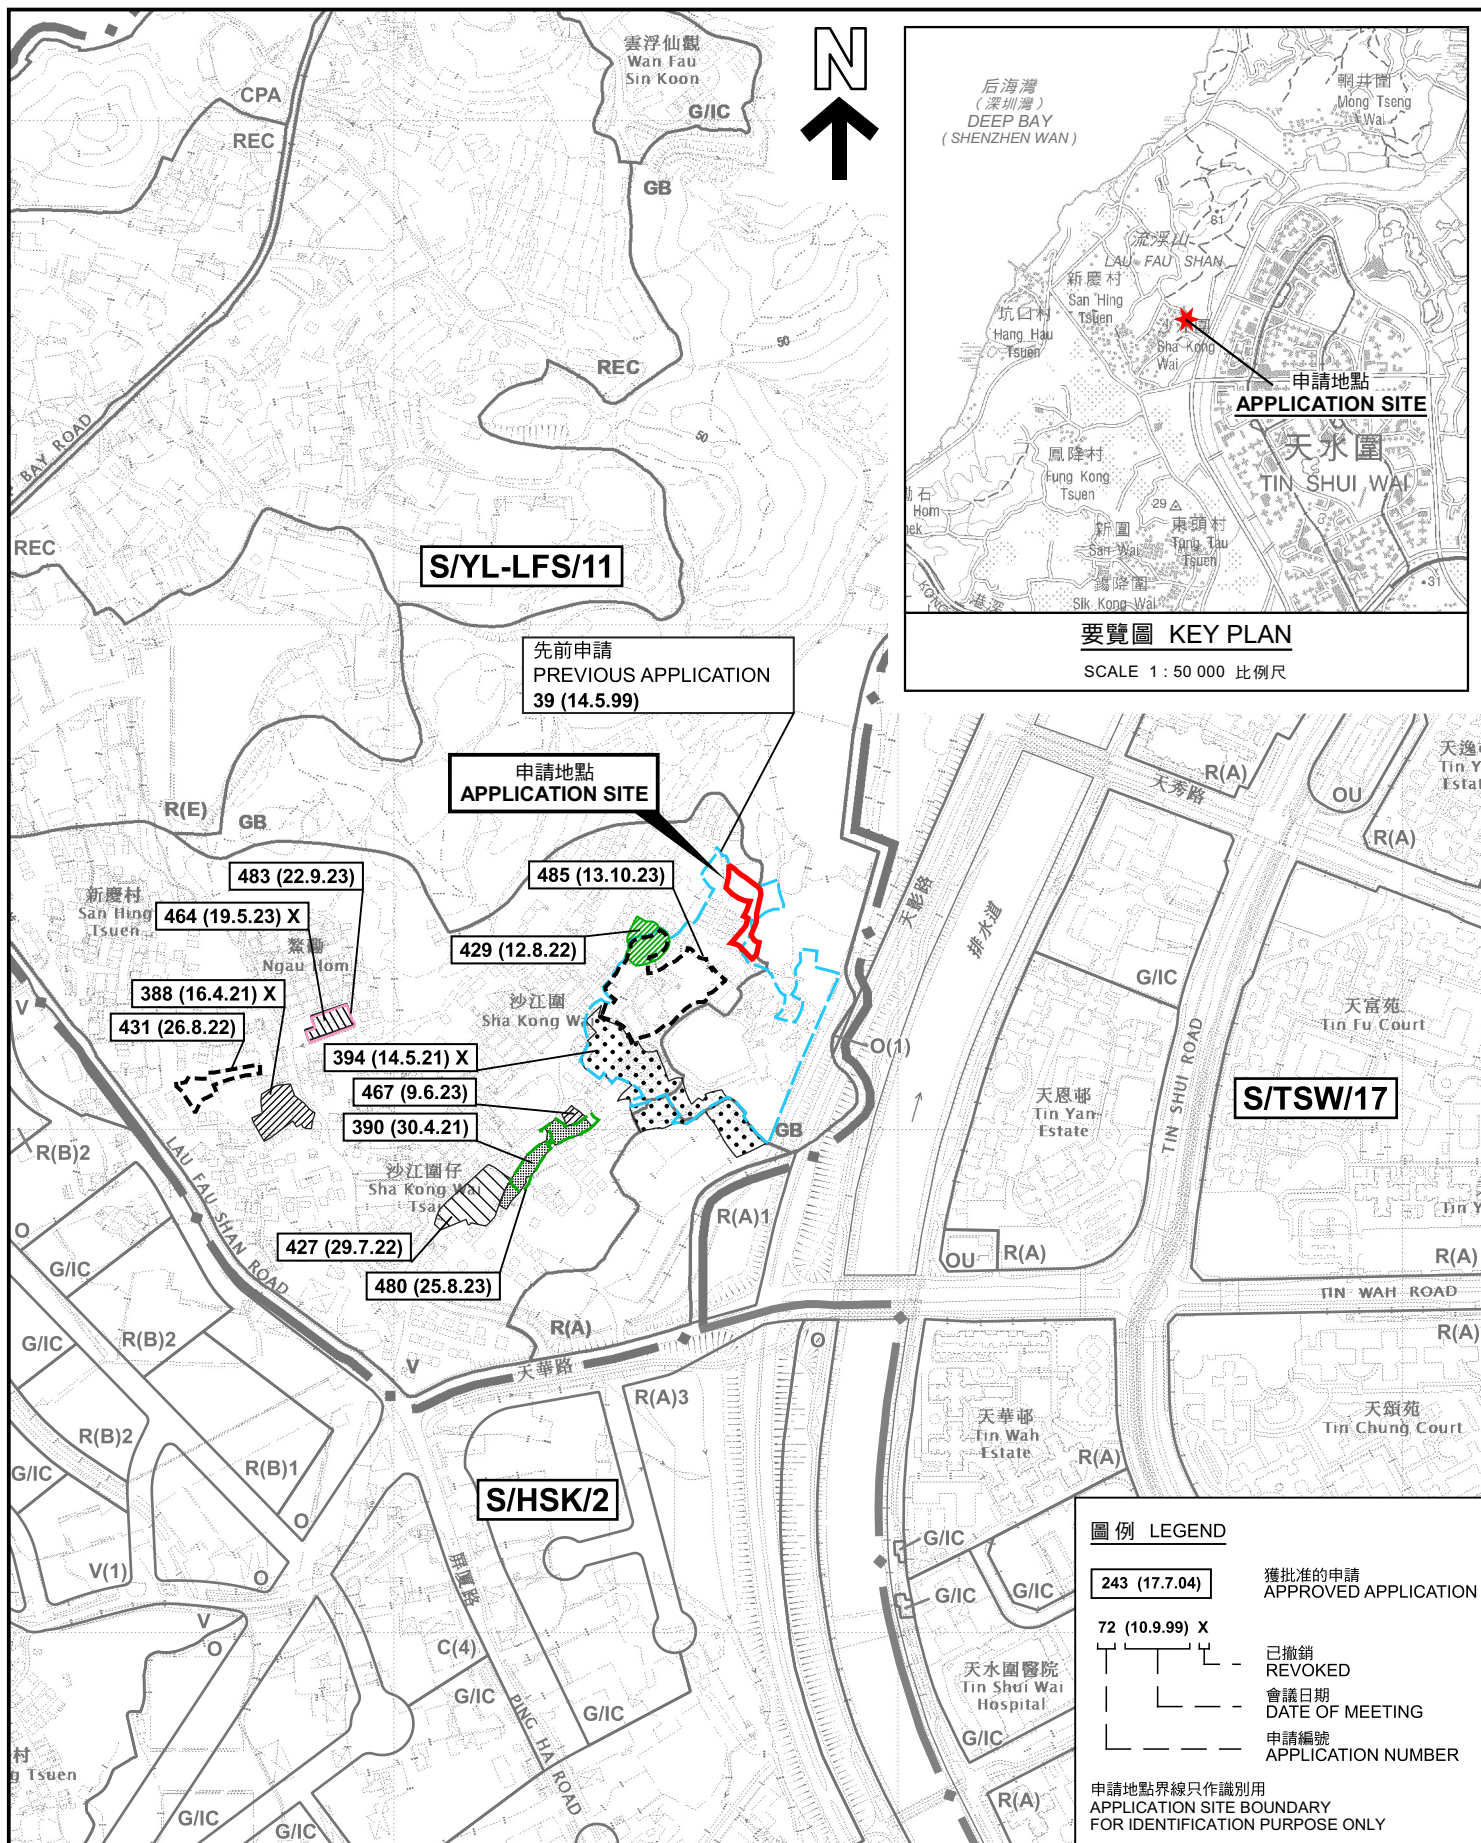

本摘要圖於2024年9月25日擬備，  
所根據的資料為於2022年4月12日  
核准的分區計劃大綱圖編號 S/YL-LFS/11  
EXTRACT PLAN PREPARED ON 25.9.2024  
BASED ON OUTLINE ZONING PLAN No.  
S/YL-LFS/11 APPROVED ON 12.4.2022

## 位置圖 LOCATION PLAN

臨時公眾停車場(私家車)(為期3年)及填土工程  
新界元朗沙江圍丈量約份第129號  
地段第2737號、第2777號及第2778號(部分)和毗連政府土地  
TEMPORARY PUBLIC VEHICLE PARK (PRIVATE CARS)  
FOR A PERIOD OF 3 YEARS AND FILLING OF LAND  
LOTS 2737, 2777 AND 2778 (PART) IN D. D. 129 AND ADJOINING  
GOVERNMENT LAND, SHA KONG WAI, YUEN LONG, NEW TERRITORIES

SCALE 1 : 7 500 比例尺


米 100 0 100 200 300 米  
METRES

規劃署  
PLANNING  
DEPARTMENT



參考編號  
REFERENCE No.  
**A/YL-LFS/528**

PLAN  
A-1

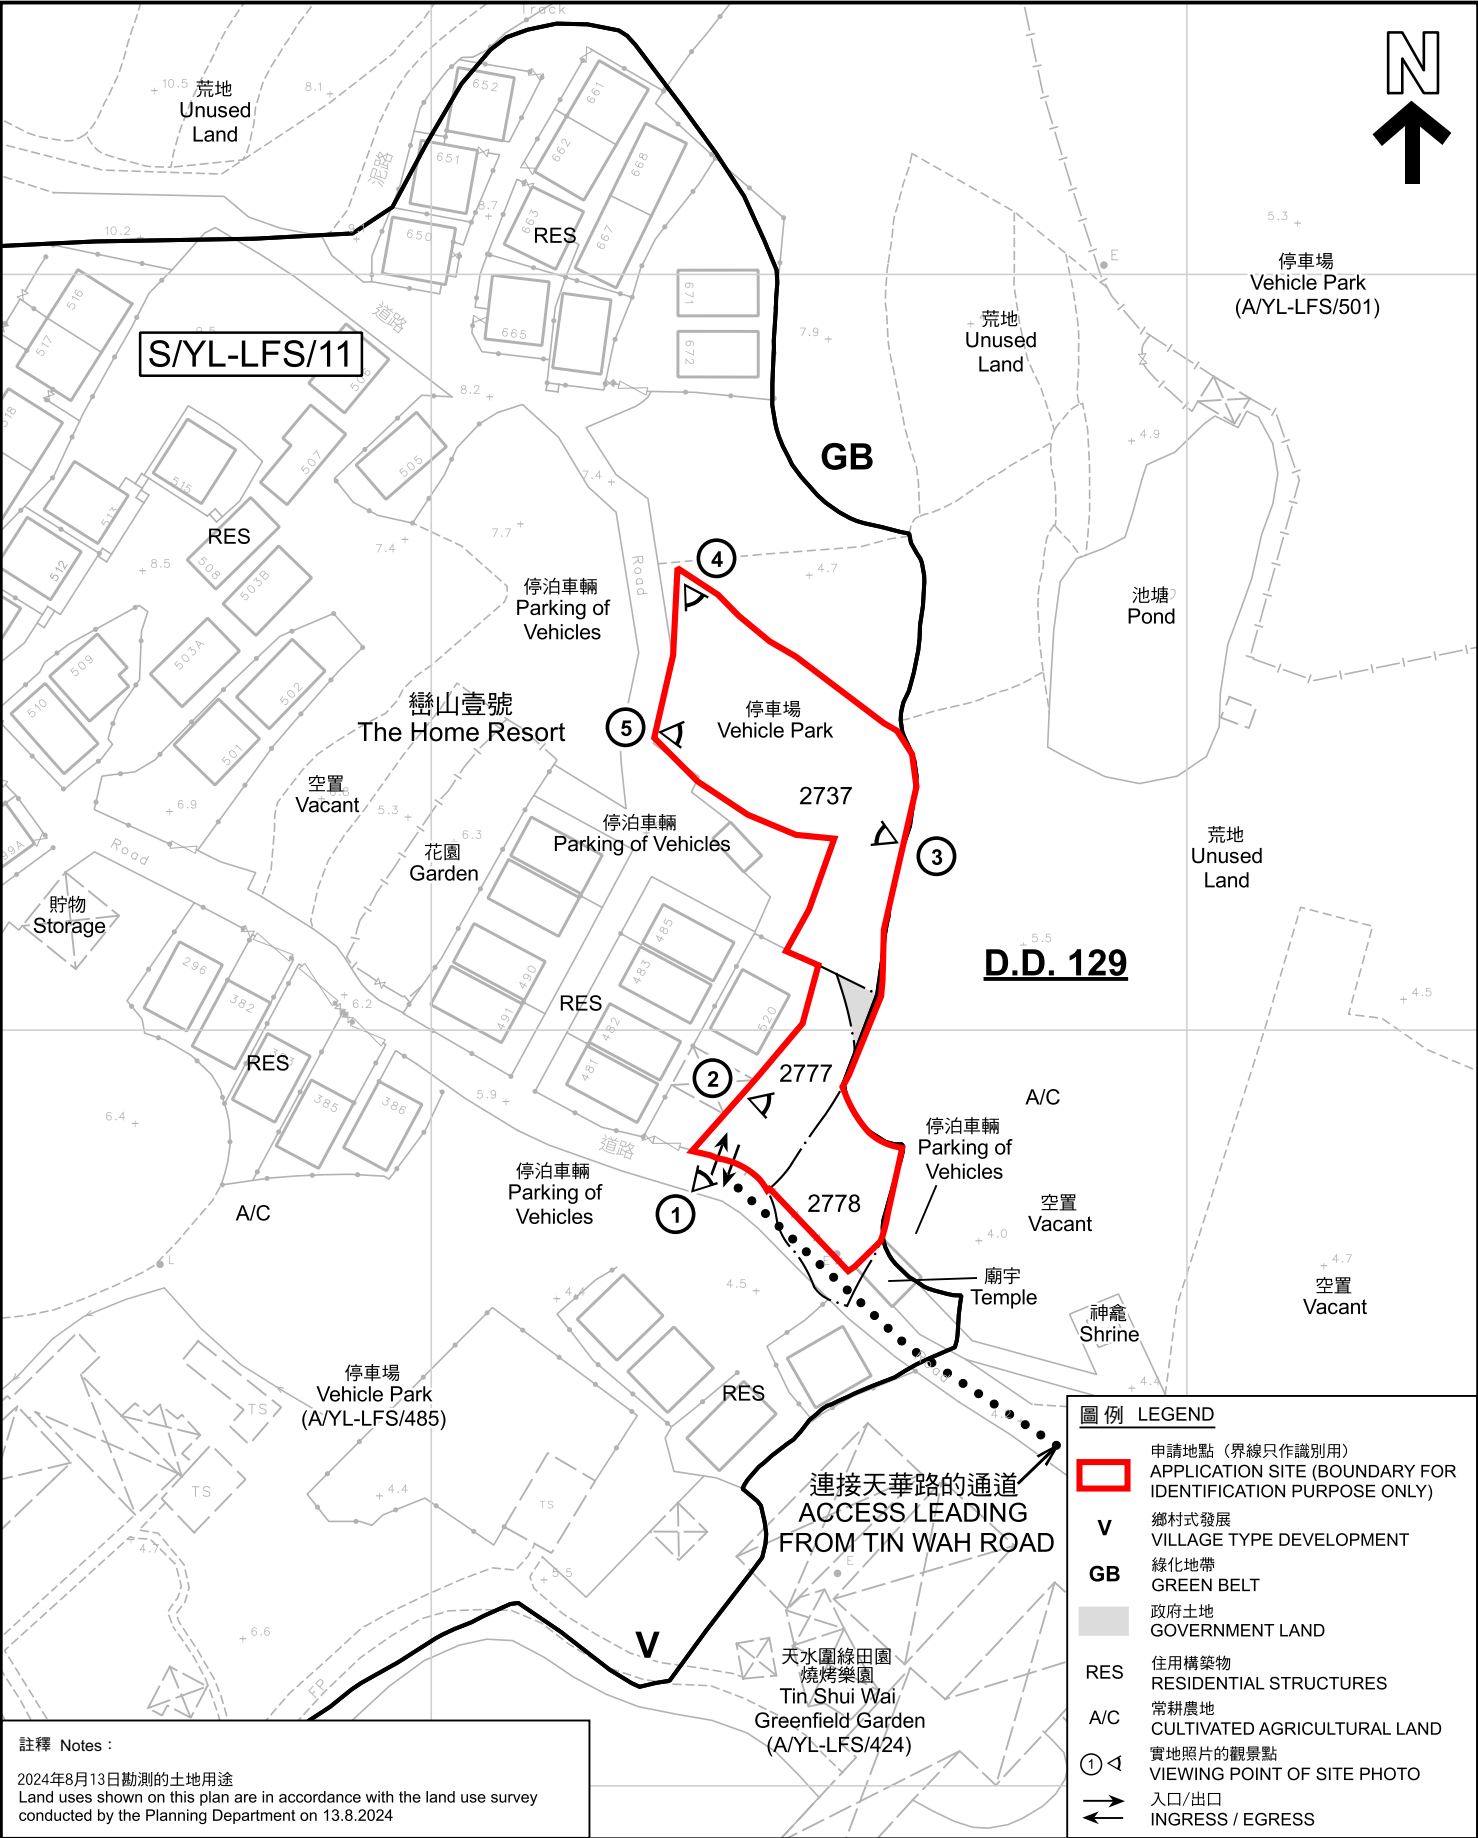

註釋 Notes :

2024年8月13日勘測的土地用途  
Land uses shown on this plan are in accordance with the land use survey conducted by the Planning Department on 13.8.2024

本摘要圖於2024年9月25日擬備，所根據的資料為測量圖編號 2-SW-22C及D  
EXTRACT PLAN PREPARED ON 25.9.2024 BASED ON SURVEY SHEETS No. 2-SW-22C&D

平面圖 SITE PLAN

臨時公眾停車場(私家車)(為期3年)及填土工程  
新界元朗沙江圍丈量約份第129約  
地段第2737號、第2777號及第2778號(部分)和毗連政府土地  
TEMPORARY PUBLIC VEHICLE PARK (PRIVATE CARS)  
FOR A PERIOD OF 3 YEARS AND FILLING OF LAND  
LOTS 2737, 2777 AND 2778 (PART) IN D.D. 129 AND ADJOINING  
GOVERNMENT LAND, SHA KONG WAI, YUEN LONG, NEW TERRITORIES

SCALE 1 : 1 000 比例尺  
米 20 0 20 40 米  
METRES

圖例 LEGEND


- 申請地點 (界線只作識別用)  
APPLICATION SITE (BOUNDARY FOR IDENTIFICATION PURPOSE ONLY)
- V 鄉村式發展  
VILLAGE TYPE DEVELOPMENT
- GB 綠化地帶  
GREEN BELT
- 政府土地  
GOVERNMENT LAND
- RES 住用構築物  
RESIDENTIAL STRUCTURES
- A/C 常耕農地  
CULTIVATED AGRICULTURAL LAND
- ① 實地照片的觀景點  
VIEWING POINT OF SITE PHOTO
- 入口/出口  
INGRESS / EGRESS

規劃署  
PLANNING  
DEPARTMENT



參考編號  
REFERENCE No.  
A/YL-LFS/528

圖 PLAN  
A-2

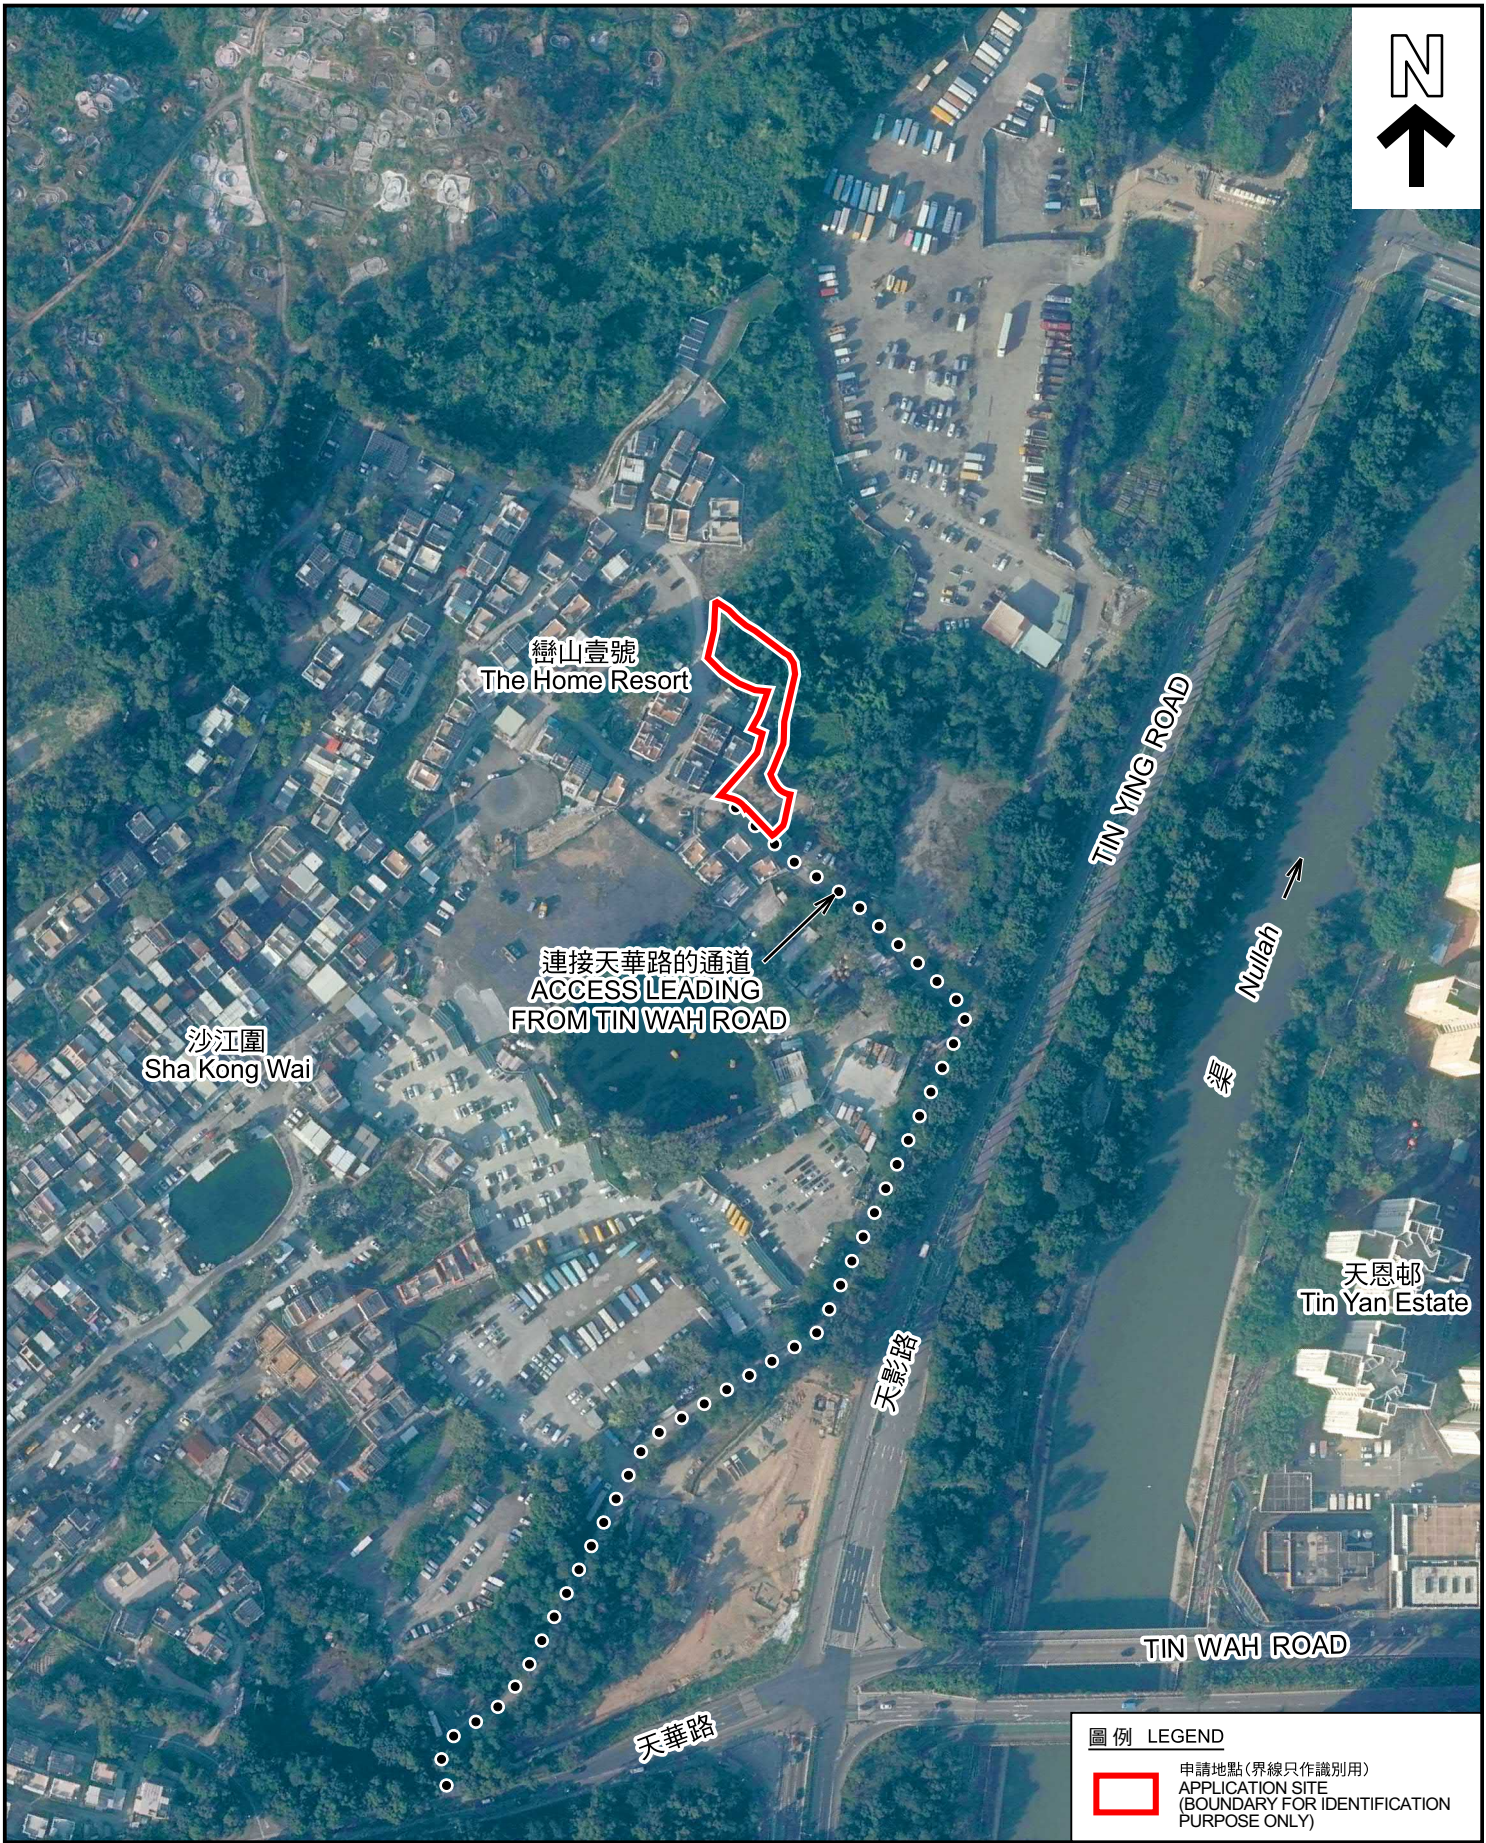

本摘要圖於2024年9月25日擬備，所根據的資料為地政總署於2023年11月19日拍得的航攝照片編號 E211380C  
EXTRACT PLAN PREPARED ON 25.9.2024  
BASED ON AERIAL PHOTO No.  
E211380C TAKEN ON 19.11.2023  
BY LANDS DEPARTMENT

航攝照片 AERIAL PHOTO

臨時公眾停車場(私家車)(為期3年)及填土工程  
新界元朗沙江圍丈量約份第129約  
地段第2737號、第2777號及第2778號(部分)和毗連政府土地  
TEMPORARY PUBLIC VEHICLE PARK (PRIVATE CARS)  
FOR A PERIOD OF 3 YEARS AND FILLING OF LAND  
LOTS 2737, 2777 AND 2778 (PART) IN D.D. 129 AND ADJOINING  
GOVERNMENT LAND, SHA KONG WAI, YUEN LONG, NEW TERRITORIES

|   |               |
|---|---------------|
| 圖例 LEGEND   |               |
|  申請地點(界線只作識別用)<br>APPLICATION SITE<br>(BOUNDARY FOR IDENTIFICATION<br>PURPOSE ONLY) |               |
| 規劃署<br>PLANNING<br>DEPARTMENT   |               |
| 參考編號<br>REFERENCE No.<br>A/YL-LFS/528   | 圖 PLAN<br>A-3 |

1



2



3



申請地點界線只作識別用 APPLICATION SITE BOUNDARY FOR IDENTIFICATION PURPOSE ONLY

### 實地照片 SITE PHOTOS

本圖於2024年9月25日擬備，所根據的資料為攝於2024年8月13日的實地照片  
PLAN PREPARED ON 25.9.2024  
BASED ON SITE PHOTOS  
TAKEN ON 13.8.2024

臨時公眾停車場(私家車) (為期3年) 及填土工程  
新界元朗沙江圍丈量約份第129約  
地段第2737號、第2777號及第2778號(部分)和毗連政府土地  
TEMPORARY PUBLIC VEHICLE PARK (PRIVATE CARS)  
FOR A PERIOD OF 3 YEARS AND FILLING OF LAND  
LOTS 2737, 2777 AND 2778 (PART) IN D.D. 129 AND ADJOINING  
GOVERNMENT LAND, SHA KONG WAI, YUEN LONG, NEW TERRITORIES

規 劃 署  
PLANNING  
DEPARTMENT



參考編號  
REFERENCE No.  
A/YL-LFS/528

圖 PLAN  
A-4a

4



申請地點  
APPLICATION SITE

5



申請地點  
APPLICATION SITE

申請地點界線只作識別用 APPLICATION SITE BOUNDARY FOR IDENTIFICATION PURPOSE ONLY

### 實地照片 SITE PHOTOS

本圖於2024年9月25日擬備，所根據的資料為攝於2024年8月13日的實地照片  
PLAN PREPARED ON 25.9.2024  
BASED ON SITE PHOTOS  
TAKEN ON 13.8.2024

臨時公眾停車場(私家車)(為期3年)及填土工程  
新界元朗沙江圍丈量約份第129約  
地段第2737號、第2777號及第2778號(部分)和毗連政府土地  
TEMPORARY PUBLIC VEHICLE PARK (PRIVATE CARS)  
FOR A PERIOD OF 3 YEARS AND FILLING OF LAND  
LOTS 2737, 2777 AND 2778 (PART) IN D.D. 129 AND ADJOINING  
GOVERNMENT LAND, SHA KONG WAI, YUEN LONG, NEW TERRITORIES

規劃署  
PLANNING  
DEPARTMENT



參考編號  
REFERENCE No.  
A/YL-LFS/528

圖 PLAN  
A-4b