
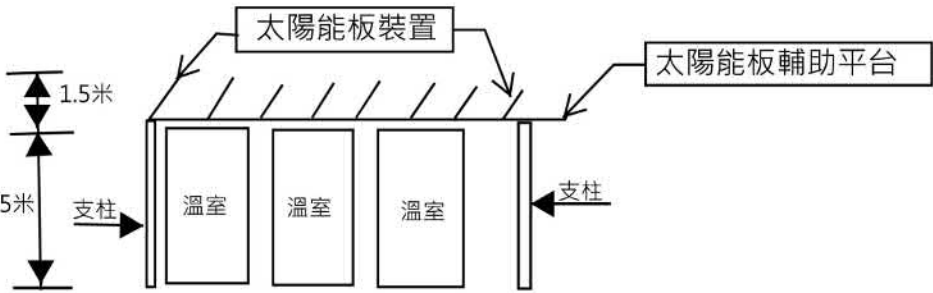




布局圖

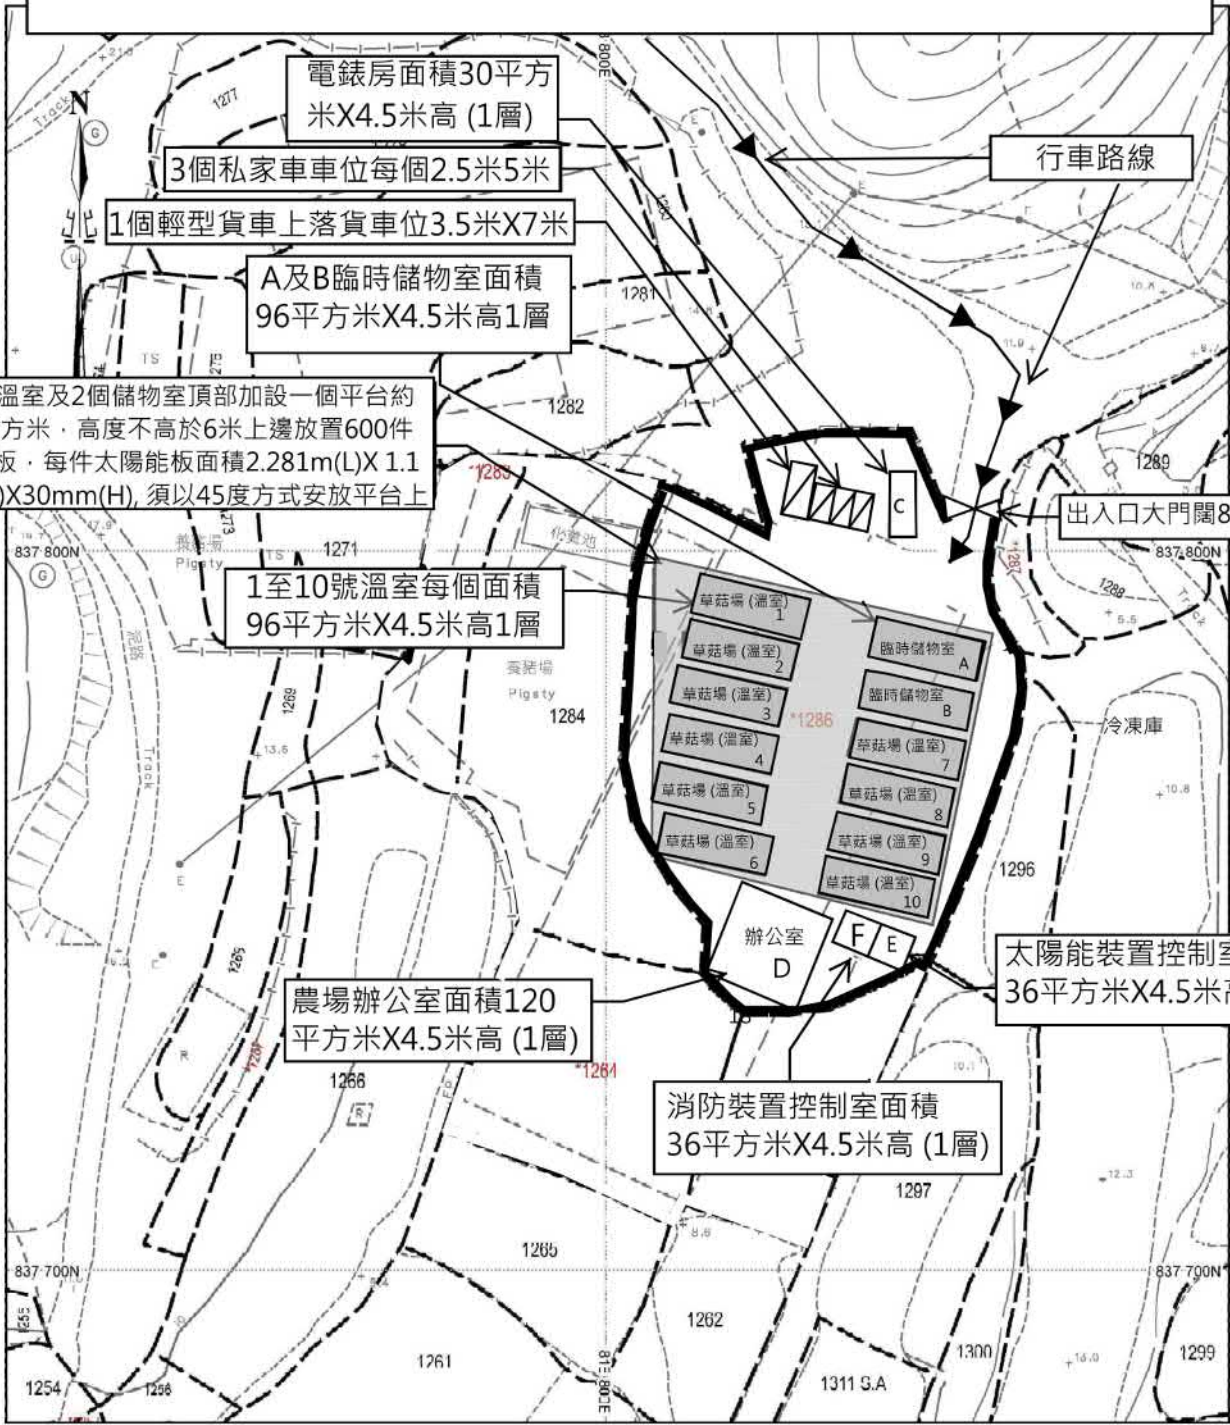

參考編號
REFERENCE No.
A/YL-LFS/530

繪圖 DRAWING
A-1


(Extract from Applicant's Submission of 15.8.2024)

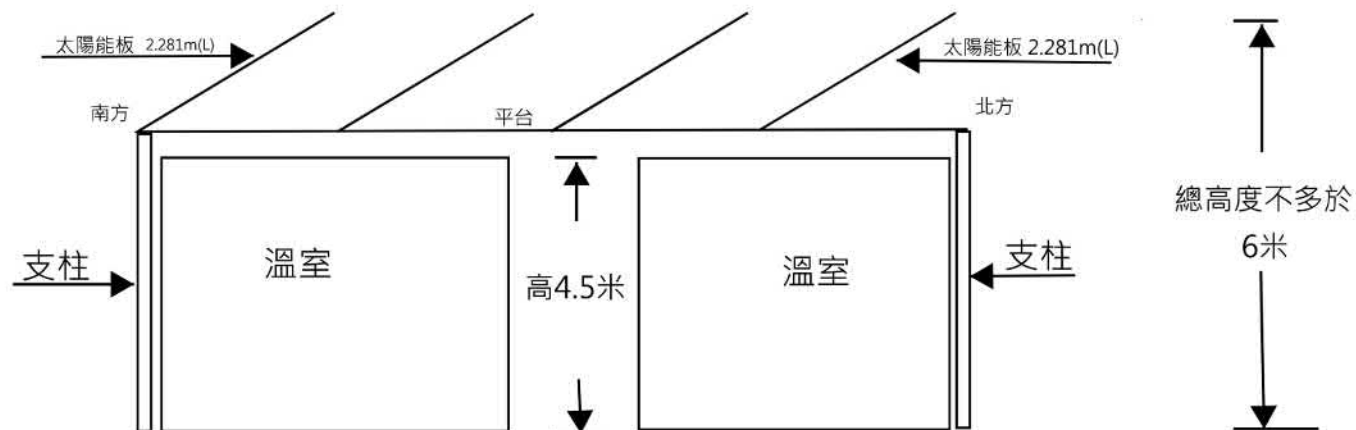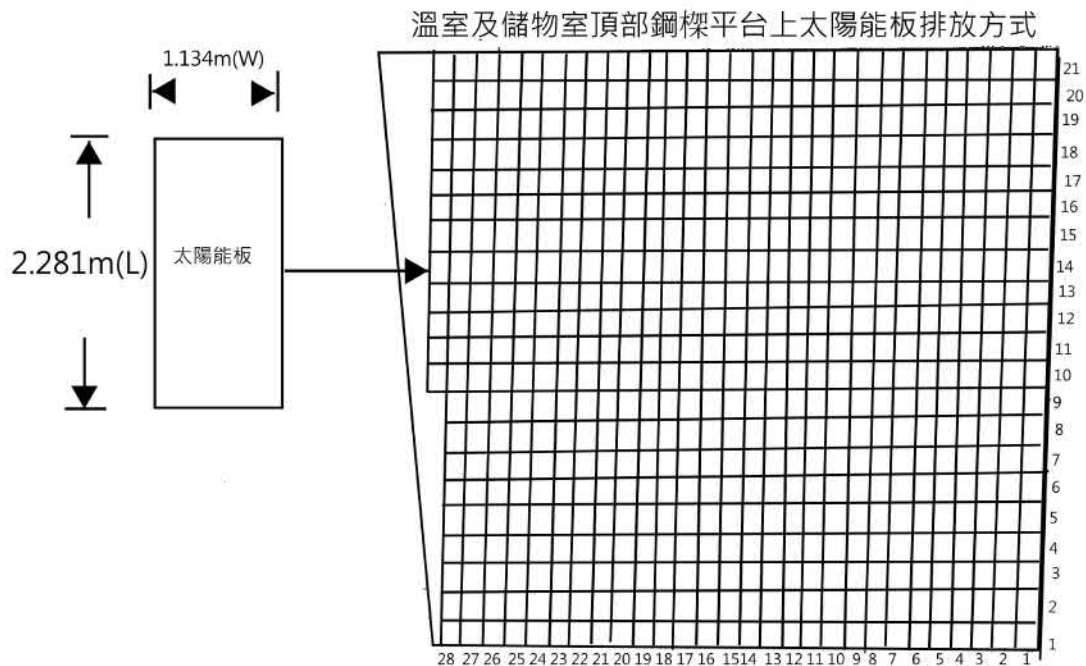

參考編號
REFERENCE No.
A/YL-LFS/530

繪圖 DRAWING
A-2

(摘錄自申請人於21. 8. 2024呈交的補充資料)
(Extract from Applicant's Supplementary
Information Submitted on 21.8.2024)

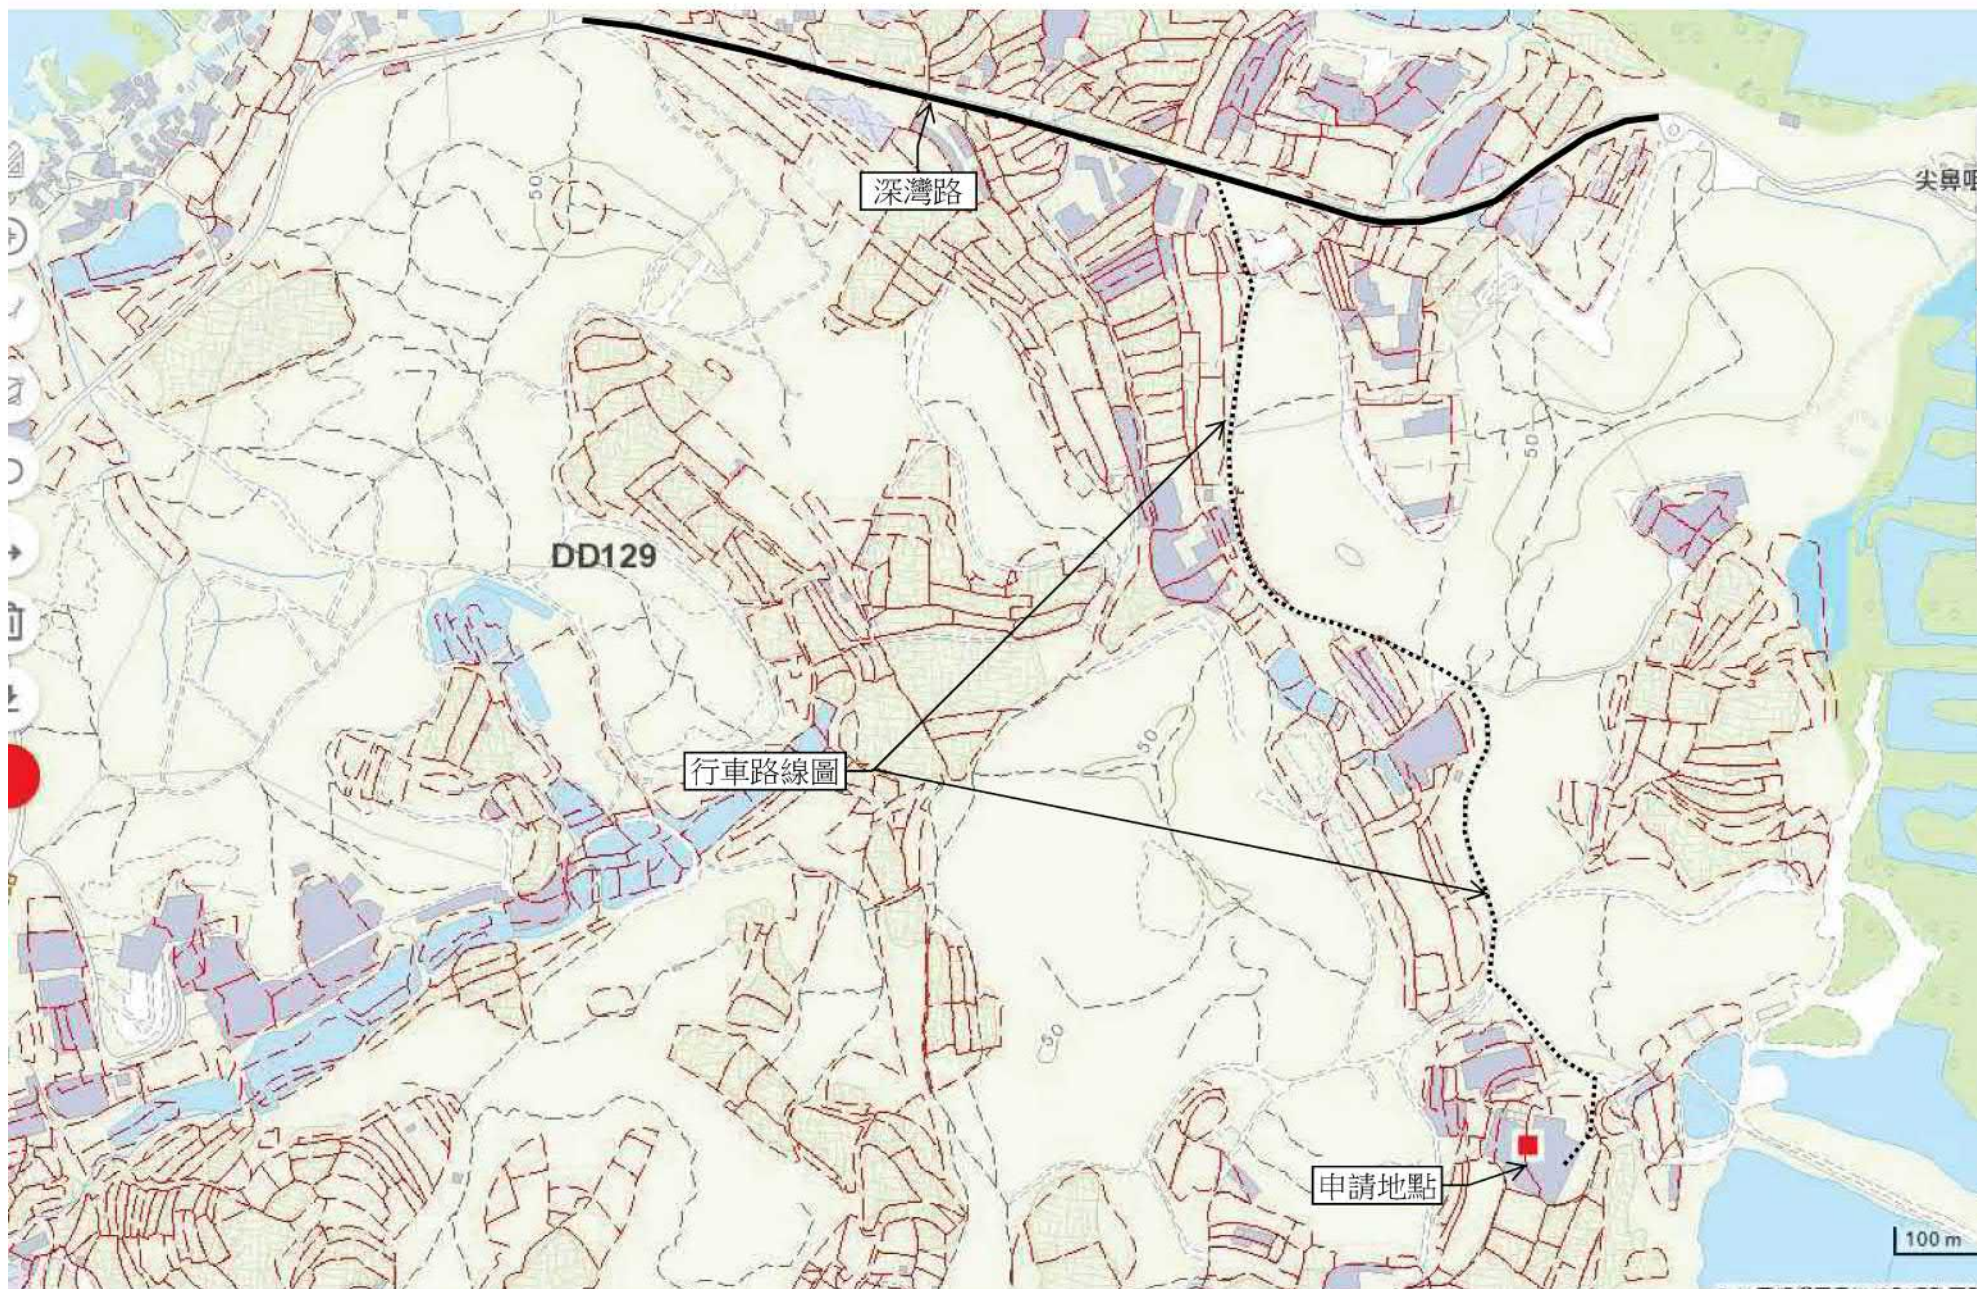

參考編號
REFERENCE No.
AYL-LFS/530

繪圖 DRAWING
A-3

(摘錄自申請人於21. 8. 2024呈交的補充資料)
(Extract from Applicant's Supplementary
Information Submitted on 21.8.2024)


填土範圍圖

備註：有關申請地點面積3510平方米，90年代曾用作養豬場期間已鋪上一層厚度為0.15米的混凝土，日後獲得批准我等不須要進行任何工程。



地政總署測繪處

Survey and Mapping Office, Lands Department

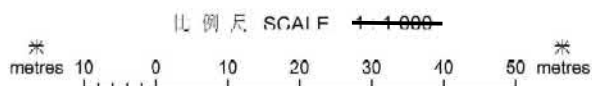


參考編號
REFERENCE No.
A/YL-LFS/530

繪圖 DRAWING
A-4

(摘錄自申請人於15. 8. 2024呈交的申請書)
(Extract from Applicant's
Submission of 15.8.2024)

雨水排放建議圖

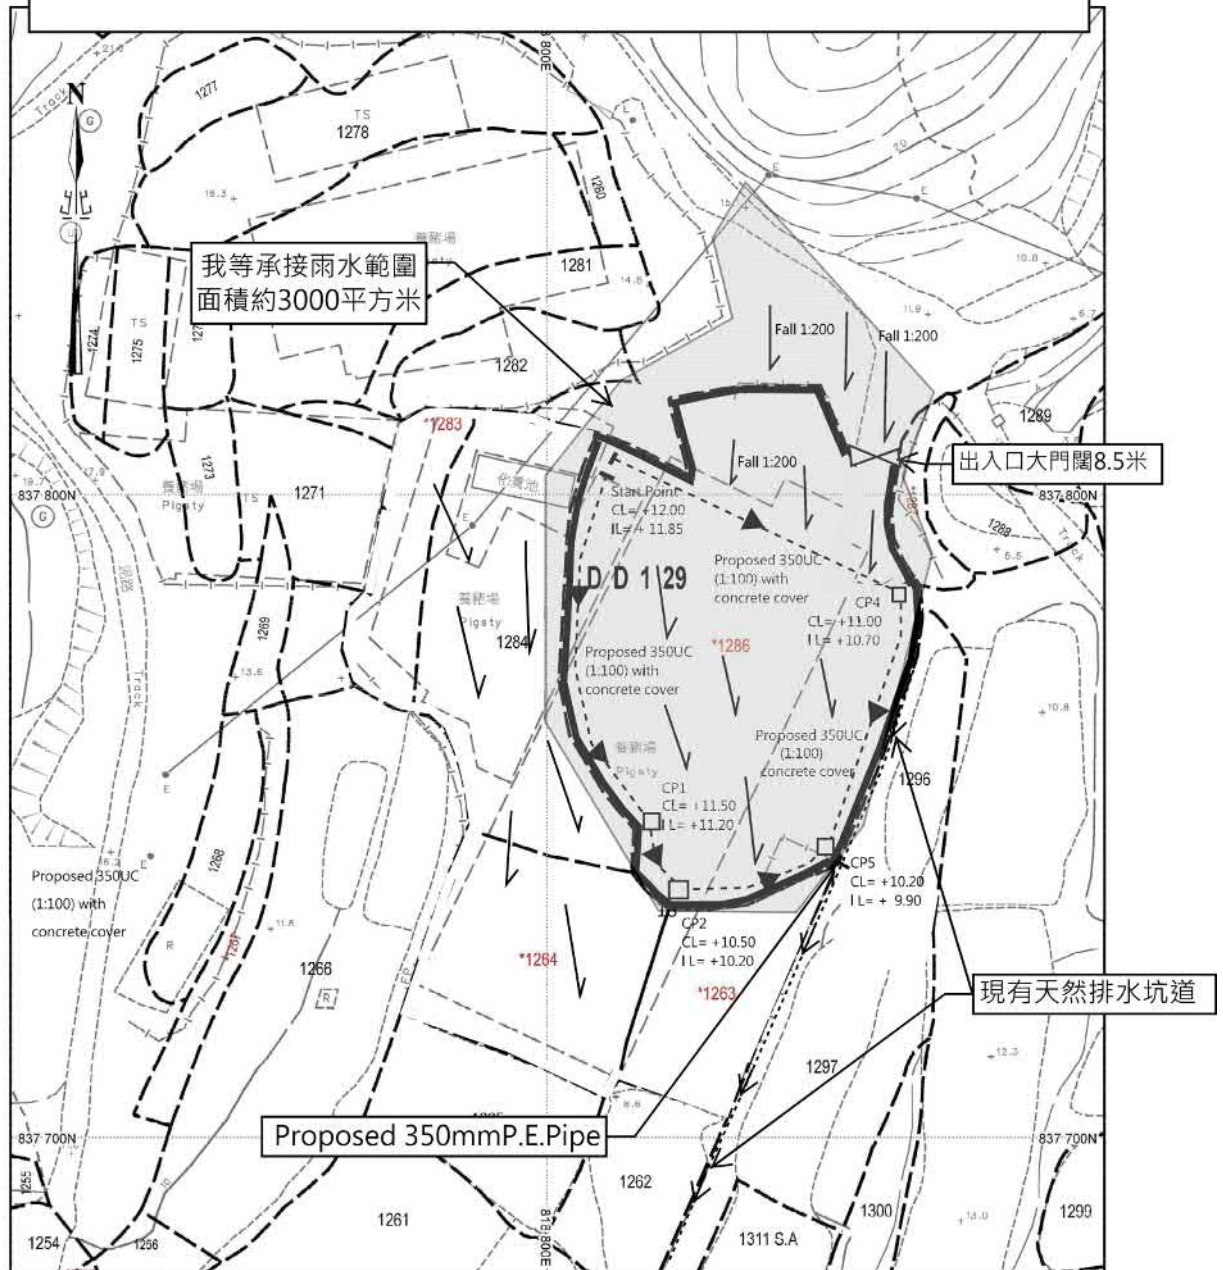

Site Catchment Area = 3000 m²

= 0.003000 km²

Peak runoff in m³/s = 0.278 x 0.95 x 250 mm/hr x 0.003000 km²

= 0.19807 m³/s

= 11884 liter/min


Note:

1. Catchpit (CP1-CP5) with desilting facility shall follow CEDD's standard drawing No. C2406I.
2. Catchpit and UC follows Typical Details of Geotechnical Manual for Slope Fig.8.10 and Fig.8.11 respectively.
3. The inverted level of the connection point shall be verified on site prior the commencement of work
4. Grating Concrete Cover follows CEDD's standard drawing No. C2412E: U-CHANNELS WITH PRECAST CONCRETE SLABS

參考編號
REFERENCE No.
A/YL-LFS/530


繪圖 DRAWING
A-5

(摘錄自申請人於15. 8. 2024呈交的申請書)
(Extract from Applicant's
Submission of 15.8.2024)

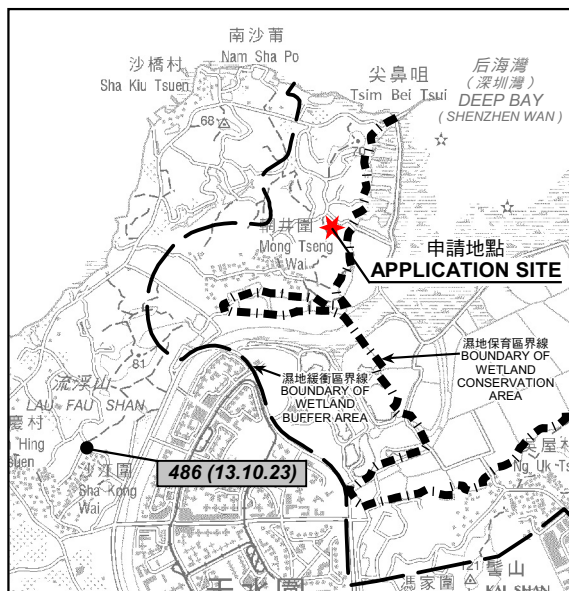

要覽圖 KEY PLAN


SCALE 1 : 50 000 比例尺

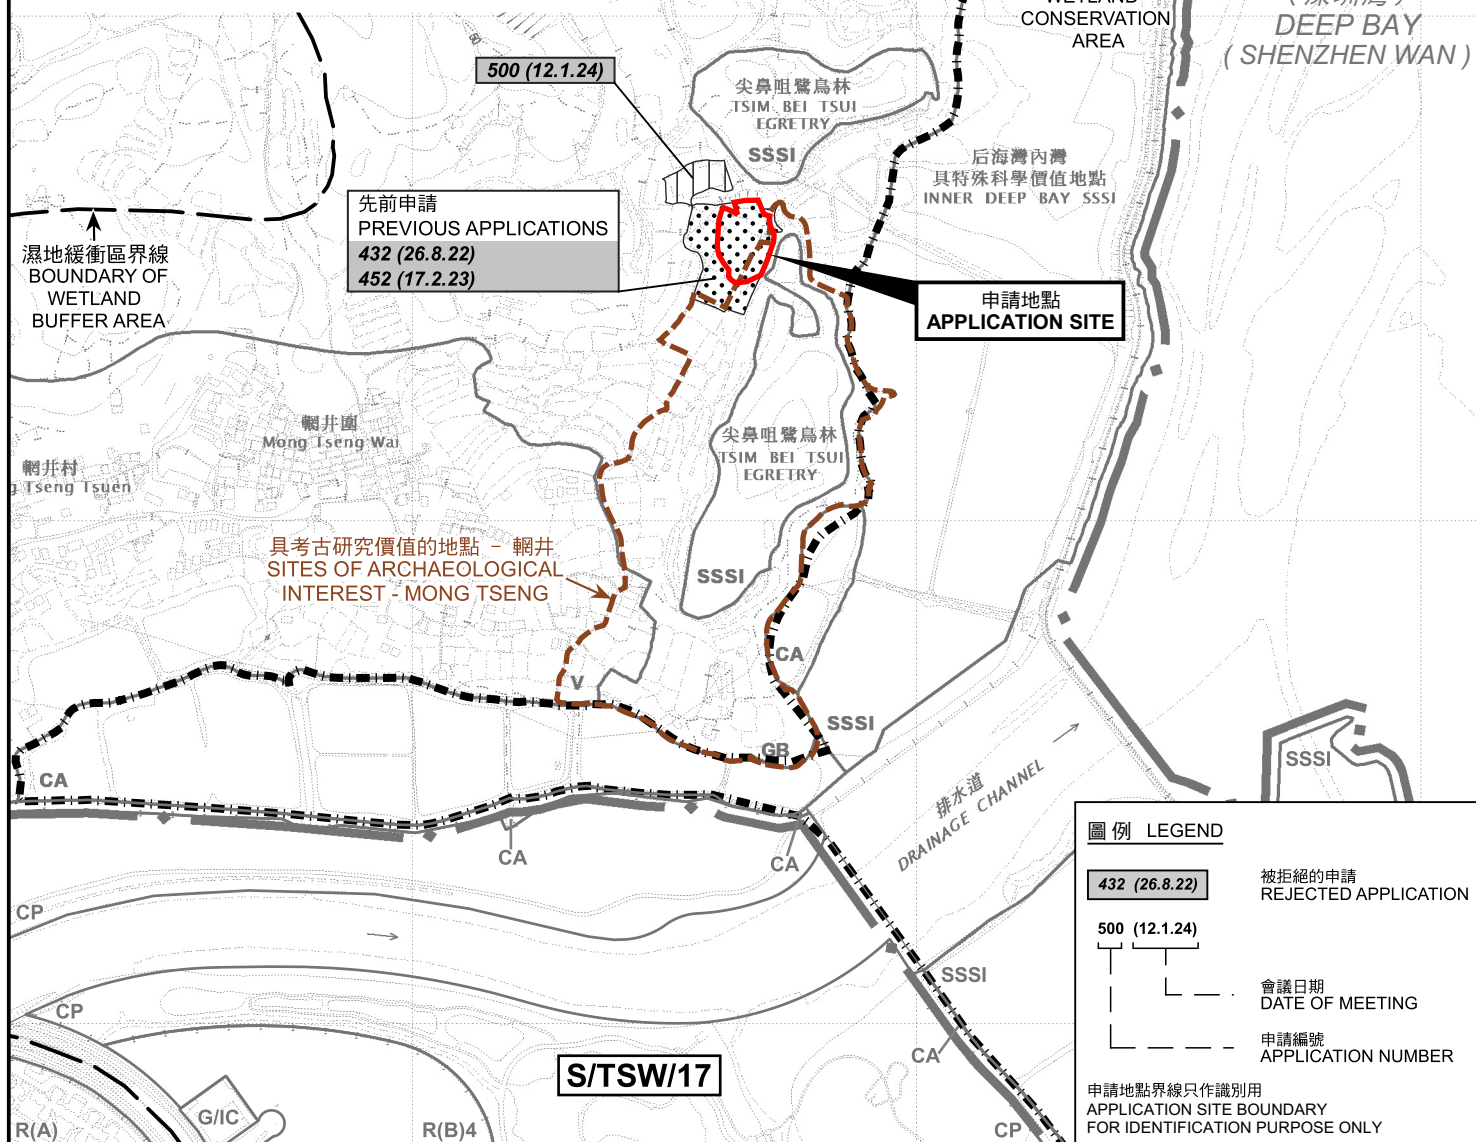

位置圖 LOCATION PLAN

擬議公用事業設施裝置(太陽能光伏系統)及填土工程
新界元朗流浮山丈量約份第129約地段第1286號和毗連政府土地
PROPOSED PUBLIC UTILITY INSTALLATION
(SOLAR PHOTOVOLTAIC SYSTEM) AND FILLING OF LAND
LOT 1286 IN D.D. 129 AND ADJOINING GOVERNMENT LAND,
LAU FAU SHAN, YUEN LONG, NEW TERRITORIES

SCALE 1 : 7 500 比例尺

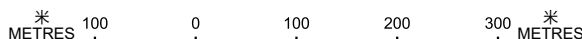


本摘要圖於2024年9月17日擬備，
所根據的資料為於2022年4月12日
核准的分區計劃大綱圖編號 S/YL-LFS/11
EXTRACT PLAN PREPARED ON 17.9.2024
BASED ON OUTLINE ZONING PLAN No.
S/YL-LFS/11 APPROVED ON 12.4.2022

規劃署
PLANNING
DEPARTMENT



參考編號
REFERENCE No.
A/YL-LFS/530

PLAN
A-1

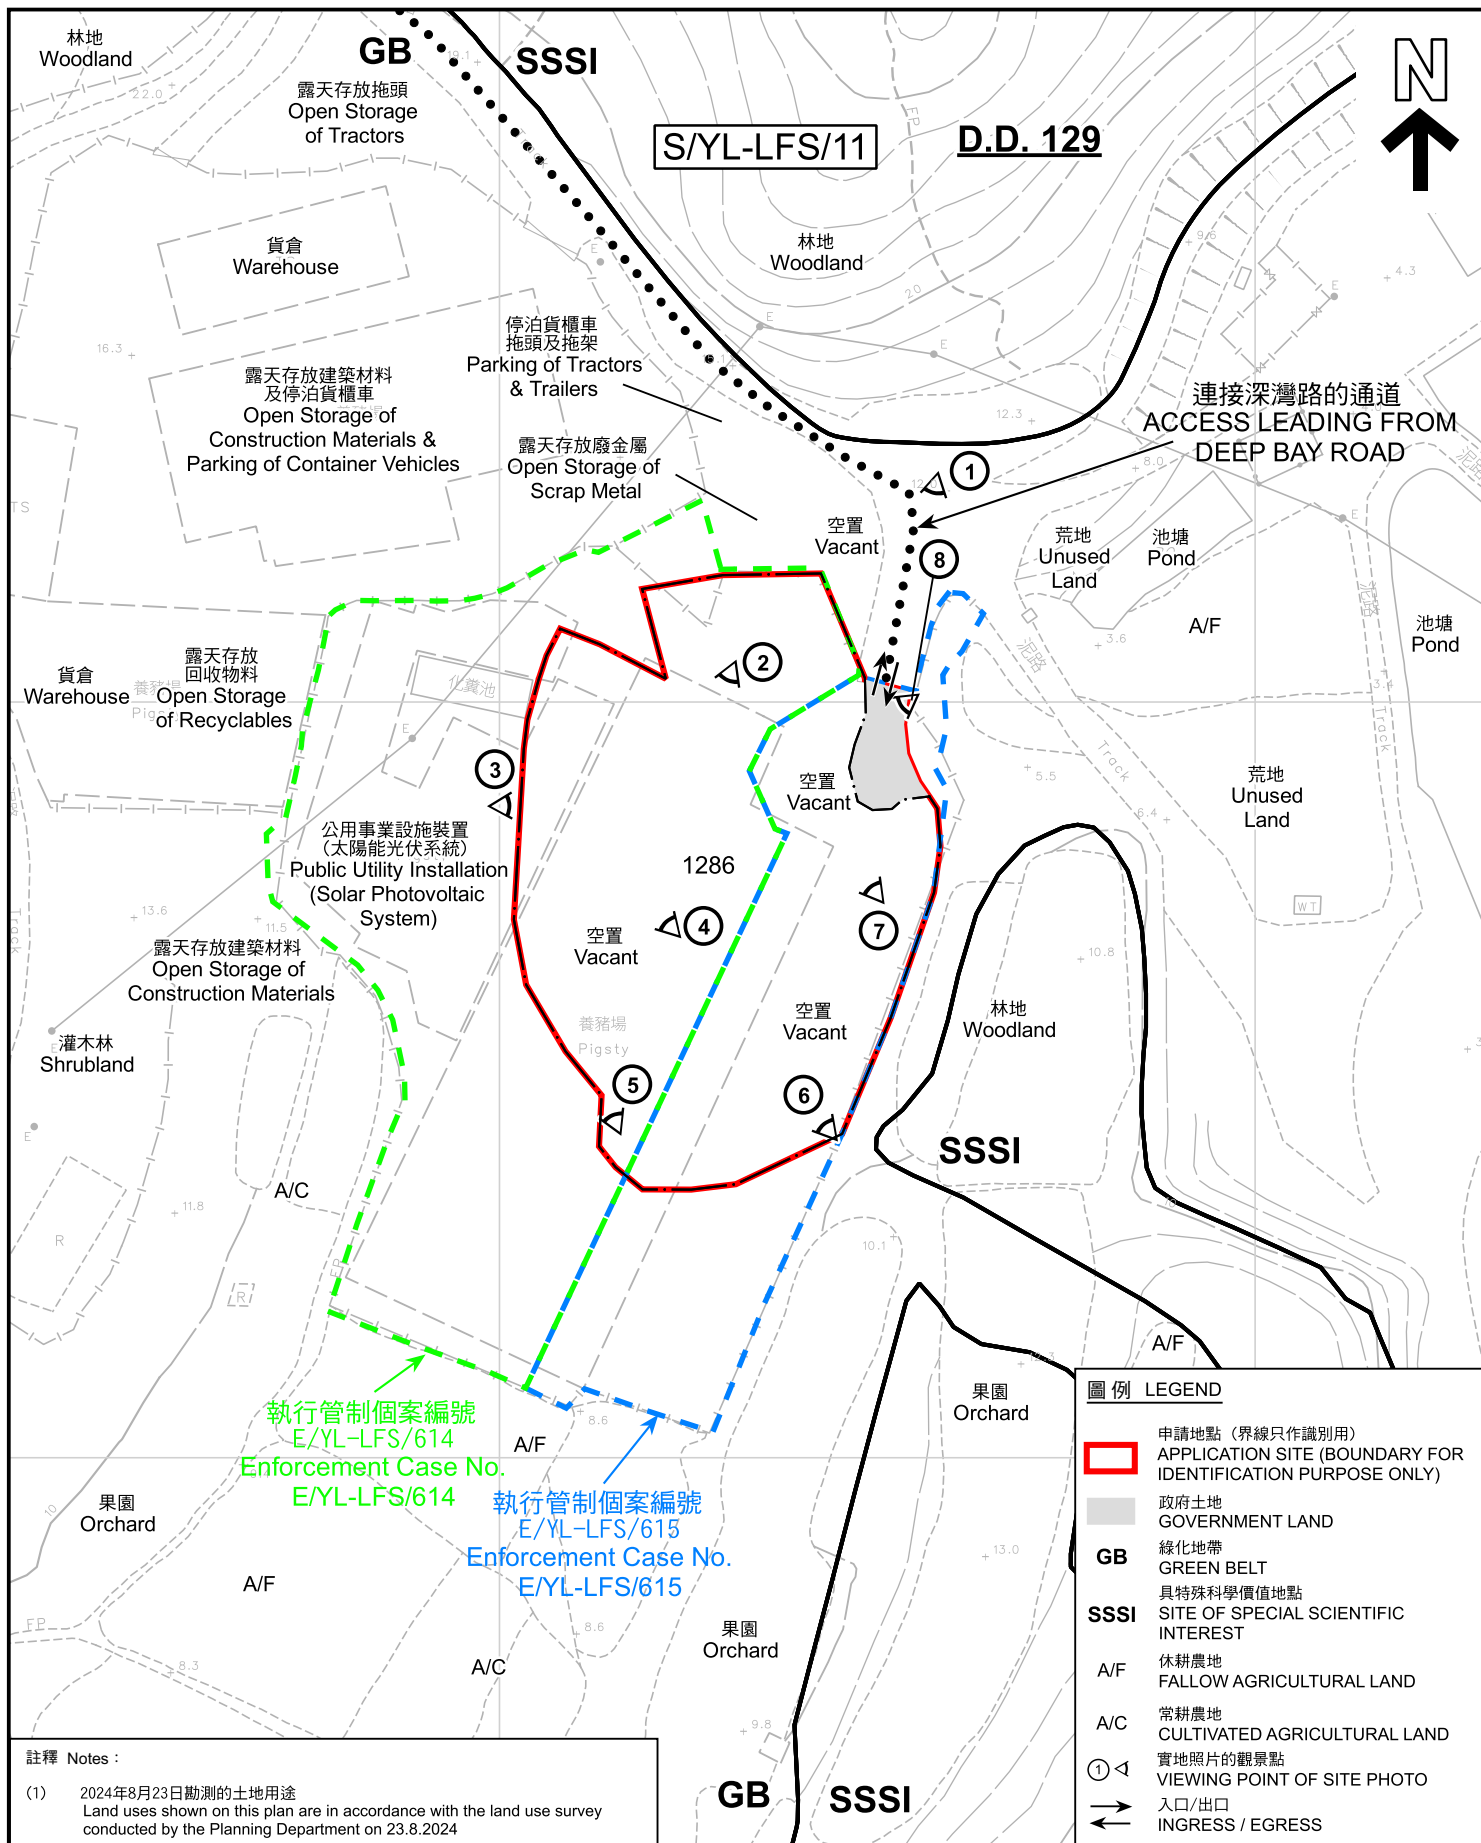

註釋 Notes :

- (1) 2024年8月23日勘测的土地用途
Land uses shown on this plan are in accordance with the land use survey conducted by the Planning Department on 23.8.2024

本摘要圖於2024年9月17日擬備，所根據的資料為測量圖編號 2-SW-18A, B, C及D
EXTRACT PLAN PREPARED ON 17.9.2024
BASED ON SURVEY SHEETS No. 2-SW-18A,B,C&D

平面圖 SITE PLAN

擬議公用事業設施裝置(太陽能光伏系統)及填土工程
新界元朗流浮山丈量約份第129約地段第1286號和毗連政府土地
PROPOSED PUBLIC UTILITY INSTALLATION
(SOLAR PHOTOVOLTAIC SYSTEM) AND FILLING OF LAND
LOT 1286 IN D.D. 129 AND ADJOINING GOVERNMENT LAND,
LAU FAU SHAN, YUEN LONG, NEW TERRITORIES

SCALE 1:1 000 比例尺
米 METRES 20 0 20 40 米 METRES

圖例 LEGEND

- 申請地點(界線只作識別用)
APPLICATION SITE (BOUNDARY FOR IDENTIFICATION PURPOSE ONLY)
- 政府土地
GOVERNMENT LAND
- 綠化地帶
GREEN BELT
- 具特殊科學價值地點
SITE OF SPECIAL SCIENTIFIC INTEREST
- 休耕農地
FALLOW AGRICULTURAL LAND
- 常耕農地
CULTIVATED AGRICULTURAL LAND
- 實地照片的觀景點
VIEWING POINT OF SITE PHOTO
- 入口/出口
INGRESS / EGRESS

規劃署
PLANNING
DEPARTMENT



參考編號
REFERENCE No.
A/YL-LFS/530

圖 PLAN
A-2



輞井圍
Mong Tseng Wai

圖例 LEGEND

 申請地點 (界線只作識別用)
APPLICATION SITE
(BOUNDARY FOR IDENTIFICATION
PURPOSE ONLY)

本摘要圖於2024年9月17日擬備，所根據
的資料為地政總署於2023年11月19日拍得
的航攝照片編號 E211384C
EXTRACT PLAN PREPARED ON 17.9.2024
BASED ON AERIAL PHOTO No.
E211384C TAKEN ON 19.11.2023
BY LANDS DEPARTMENT

2023年11月19日拍攝的航攝照片
AERIAL PHOTO TAKEN ON 19.11.2023

擬議公用事業設施裝置(太陽能光伏系統)及填土工程
新界元朗流浮山丈量約份第129約地段第1286號和毗連政府土地
PROPOSED PUBLIC UTILITY INSTALLATION
(SOLAR PHOTOVOLTAIC SYSTEM) AND FILLING OF LAND
LOT 1286 IN D.D. 129 AND ADJOINING GOVERNMENT LAND,
LAU FAU SHAN, YUEN LONG, NEW TERRITORIES

規 劃 署
PLANNING
DEPARTMENT



參考編號
REFERENCE No.
A/YL-LFS/530

圖 PLAN
A-3a



圖例 LEGEND

 申請地點(界線只作識別用)
APPLICATION SITE
(BOUNDARY FOR IDENTIFICATION
PURPOSE ONLY)

本摘要圖於2024年9月20日擬備，所根據的資料為地政總署於2020年2月26日拍得的航攝照片編號 E092495C
EXTRACT PLAN PREPARED ON 20.9.2024
BASED ON AERIAL PHOTO No.
E092495C TAKEN ON 26.2.2020 BY
LANDS DEPARTMENT

2020年2月26日拍攝的航攝照片
AERIAL PHOTO TAKEN ON 26.2.2020

擬議公用事業設施裝置(太陽能光伏系統)及填土工程
新界元朗流浮山丈量約份第129約地段第1286號和毗連政府土地
PROPOSED PUBLIC UTILITY INSTALLATION
(SOLAR PHOTOVOLTAIC SYSTEM) AND FILLING OF LAND
LOT 1286 IN D.D. 129 AND ADJOINING GOVERNMENT LAND,
LAU FAU SHAN, YUEN LONG, NEW TERRITORIES

規 劃 署
PLANNING
DEPARTMENT



參考編號
REFERENCE No.
A/YL-LFS/530

圖 PLAN
A-3b



圖例 LEGEND

 申請地點(界線只作識別用)
APPLICATION SITE
(BOUNDARY FOR IDENTIFICATION
PURPOSE ONLY)

本摘要圖於2024年9月17日擬備，所根據
的資料為地政總署於2019年11月14日拍得
的航攝照片編號 E078343C
EXTRACT PLAN PREPARED ON 17.9.2024
BASED ON AERIAL PHOTO No.
E078343C TAKEN ON 14.11.2019 BY
LANDS DEPARTMENT

2019年11月14日拍攝的航攝照片
AERIAL PHOTO TAKEN ON 14.11.2019


擬議公用事業設施裝置(太陽能光伏系統)及填土工程
新界元朗流浮山丈量約份第129約地段第1286號和毗連政府土地
PROPOSED PUBLIC UTILITY INSTALLATION
(SOLAR PHOTOVOLTAIC SYSTEM) AND FILLING OF LAND
LOT 1286 IN D.D. 129 AND ADJOINING GOVERNMENT LAND,
LAU FAU SHAN, YUEN LONG, NEW TERRITORIES

規劃署
PLANNING
DEPARTMENT



參考編號
REFERENCE No.
A/YL-LFS/530

圖 PLAN
A-3c

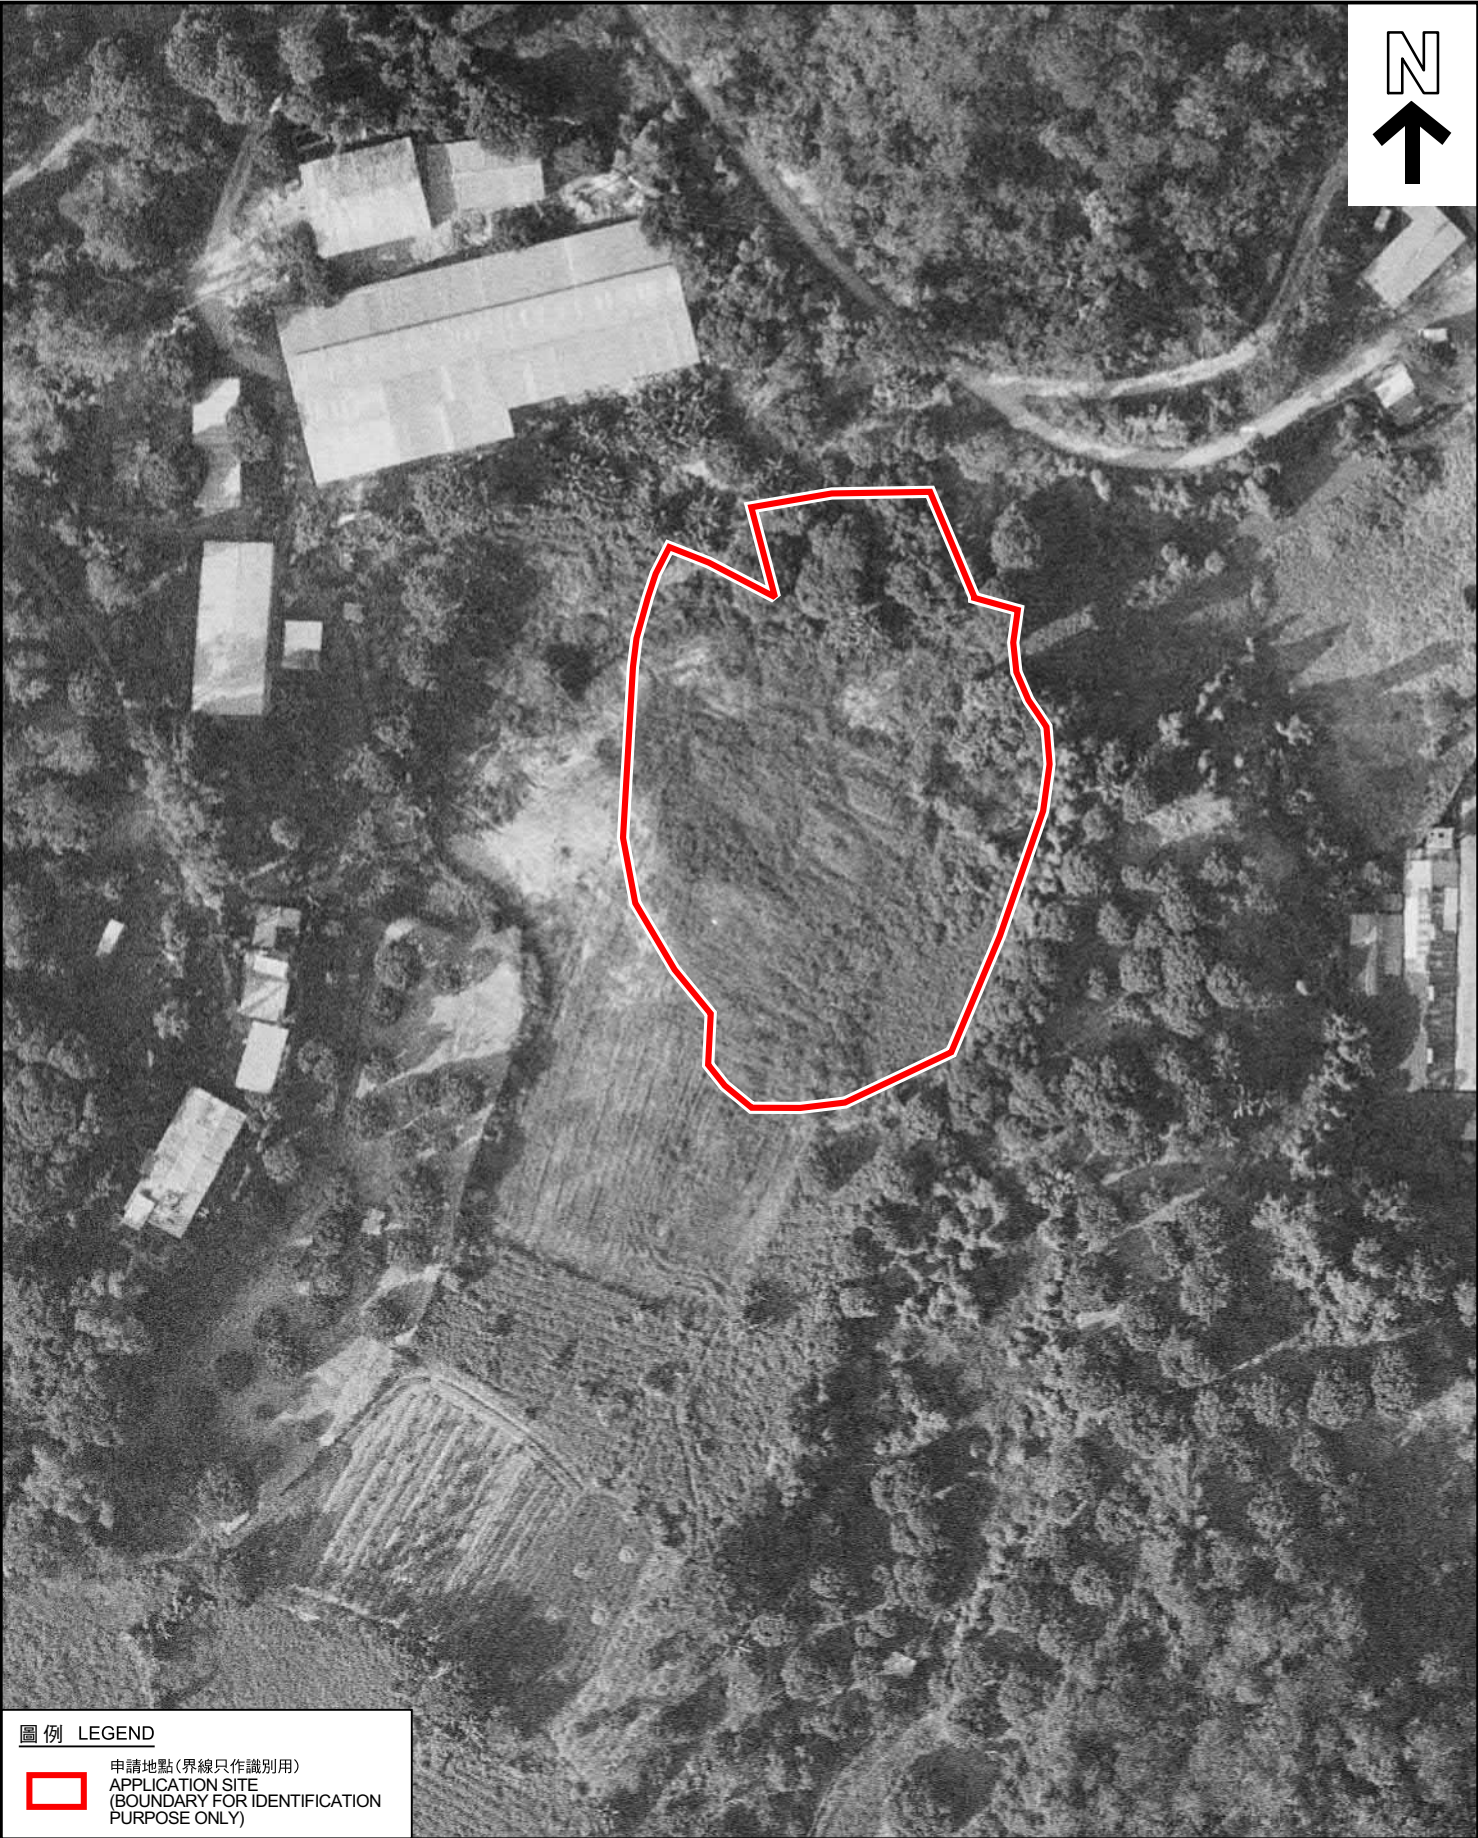

圖例 LEGEND

 申請地點 (界線只作識別用)
APPLICATION SITE
(BOUNDARY FOR IDENTIFICATION
PURPOSE ONLY)

本摘要圖於2024年9月17日擬備，所根據
的資料為地政總署於1993年11月9日拍得
的航攝照片編號 A36475
EXTRACT PLAN PREPARED ON 17.9.2024
BASED ON AERIAL PHOTO No.
A36475 TAKEN ON 9.11.1993 BY
LANDS DEPARTMENT

1993年11月9日拍攝的航攝照片
AERIAL PHOTO TAKEN ON 9.11.1993


擬議公用事業設施裝置 (太陽能光伏系統) 及填土工程
新界元朗流浮山丈量約份第129約地段第1286號和毗連政府土地
PROPOSED PUBLIC UTILITY INSTALLATION
(SOLAR PHOTOVOLTAIC SYSTEM) AND FILLING OF LAND
LOT 1286 IN D.D. 129 AND ADJOINING GOVERNMENT LAND,
LAU FAU SHAN, YUEN LONG, NEW TERRITORIES

規 劃 署
PLANNING
DEPARTMENT



參考編號
REFERENCE No.
A/YL-LFS/530

圖 PLAN
A-3d

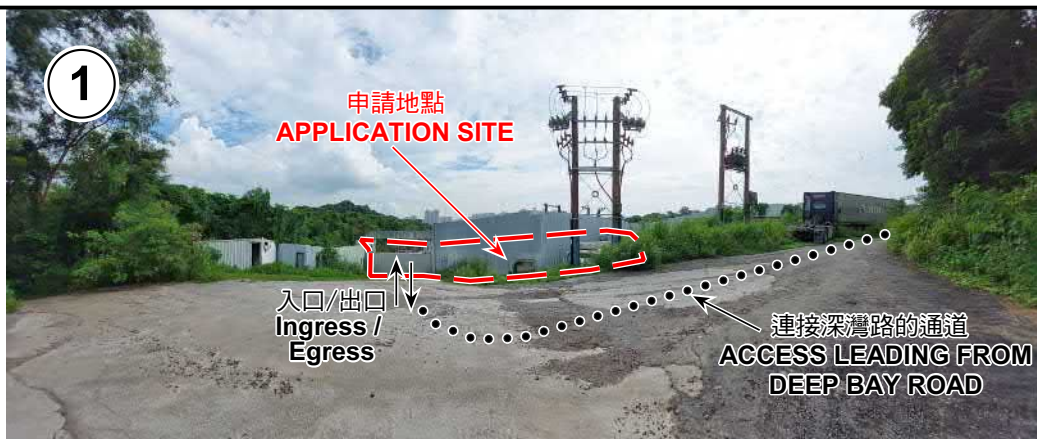

申請地點界線只作識別用 APPLICATION SITE BOUNDARY FOR IDENTIFICATION PURPOSE ONLY

實地照片 SITE PHOTOS

擬議公用事業設施裝置(太陽能光伏系統)及填土工程
新界元朗流浮山丈量約份第129約地段第1286號和毗連政府土地
PROPOSED PUBLIC UTILITY INSTALLATION
(SOLAR PHOTOVOLTAIC SYSTEM) AND FILLING OF LAND
LOT 1286 IN D.D. 129 AND ADJOINING GOVERNMENT LAND,
LAU FAU SHAN, YUEN LONG, NEW TERRITORIES

規劃署
PLANNING
DEPARTMENT



參考編號
REFERENCE No.
A/YL-LFS/530

圖 PLAN
A-4a

本圖於2024年9月16日擬備，所根據的資料為攝於2024年8月23日的實地照片
PLAN PREPARED ON 16.9.2024
BASED ON SITE PHOTOS
TAKEN ON 23.8.2024



申請地點界線只作識別用 APPLICATION SITE BOUNDARY FOR IDENTIFICATION PURPOSE ONLY

實地照片 SITE PHOTOS

擬議公用事業設施裝置(太陽能光伏系統)及填土工程
新界元朗流浮山丈量約份第129約地段第1286號和毗連政府土地
PROPOSED PUBLIC UTILITY INSTALLATION
(SOLAR PHOTOVOLTAIC SYSTEM) AND FILLING OF LAND
LOT 1286 IN D.D. 129 AND ADJOINING GOVERNMENT LAND,
LAU FAU SHAN, YUEN LONG, NEW TERRITORIES

規劃署
PLANNING
DEPARTMENT



參考編號
REFERENCE No.
A/YL-LFS/530

圖 PLAN
A-4b

本圖於2024年9月17日擬備，所根據的資料為攝於2024年8月23日的實地照片
PLAN PREPARED ON 17.9.2024
BASED ON SITE PHOTOS
TAKEN ON 23.8.2024