


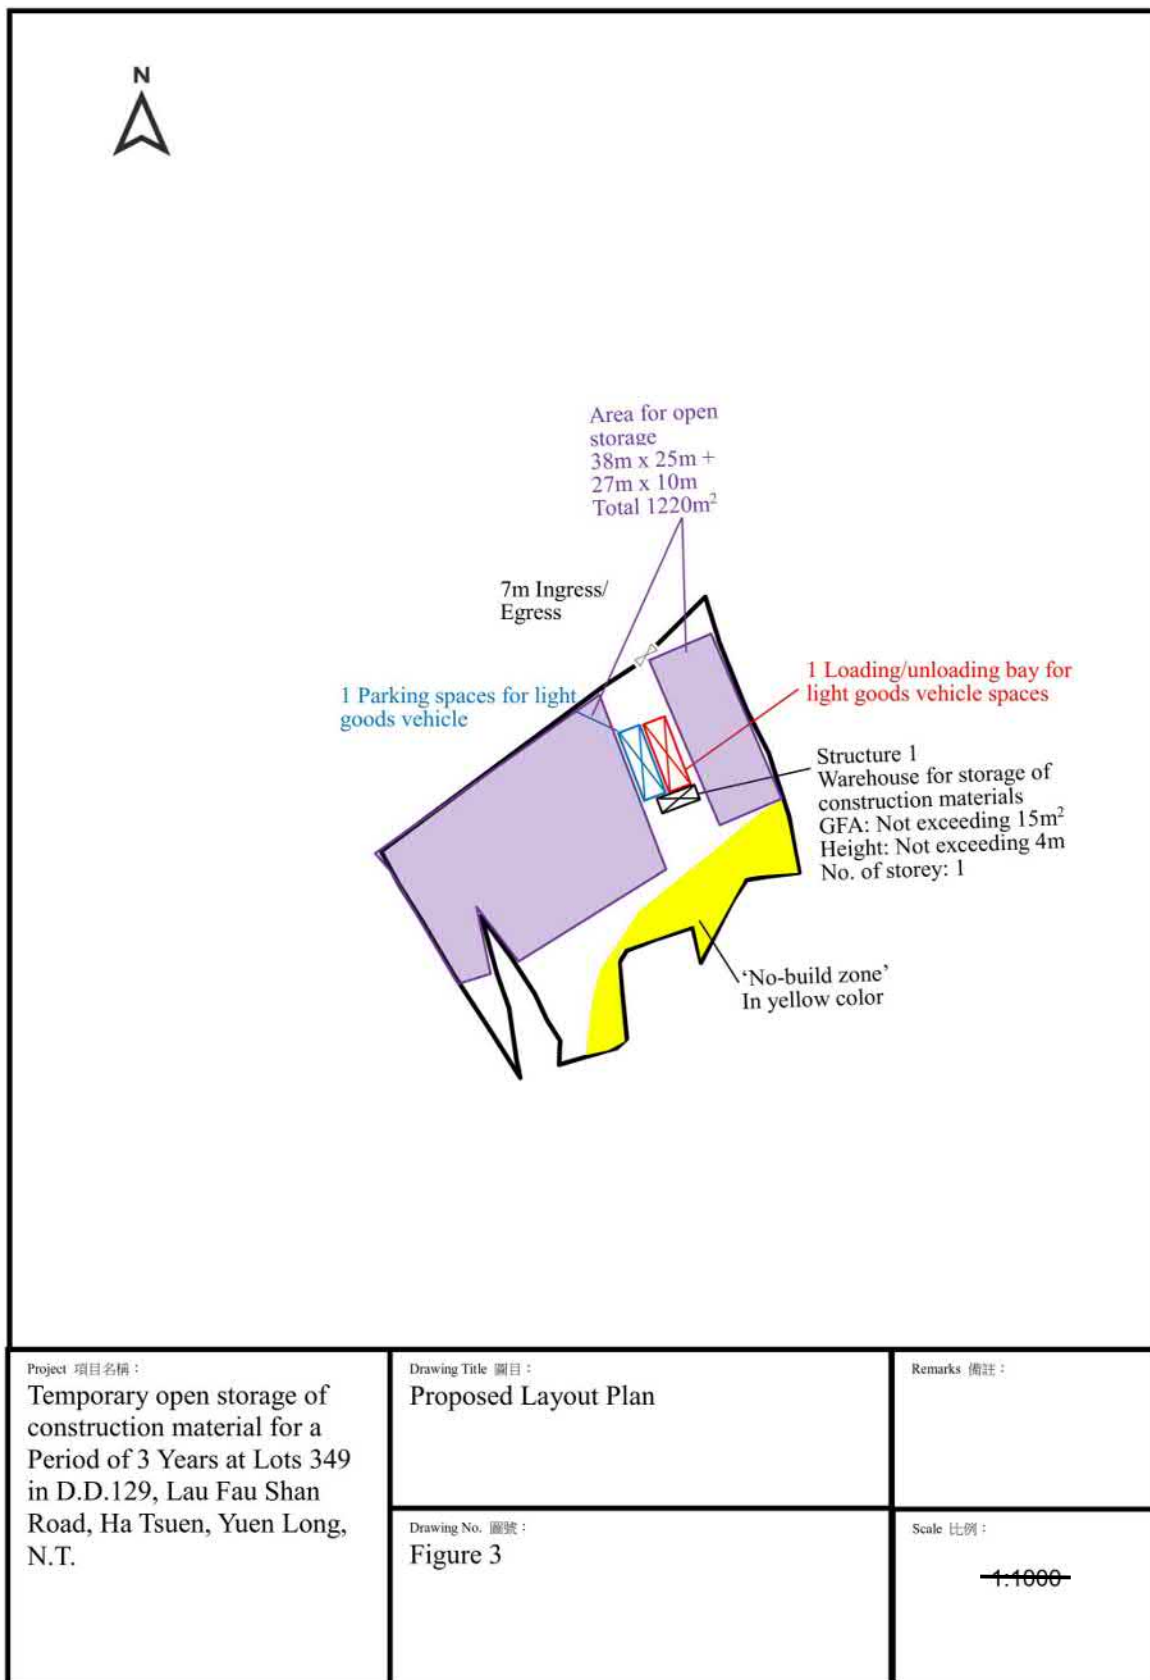

參考編號
REFERENCE No.
A/YL-LFS/539


繪圖 DRAWING
A-1

(摘錄自申請人於19. 12. 2024呈交的進一步資料)
(Extract from Applicant's Further
Information Submitted on 19.12.2024)



Project 項目名稱： Temporary open storage of construction material for a Period of 3 Years at Lots 349 in D.D.129, Lau Fau Shan Road, Ha Tsuen, Yuen Long, N.T.	Drawing Title 圖目： Location Plan	Remarks 備註： Vehicular access leading from Deep Bay Road
	Drawing No. 圖號： Figure 2	Scale 比例： 1:7500

后海灣
(深圳灣)
DEEP BAY
(SHENZHEN WAN)

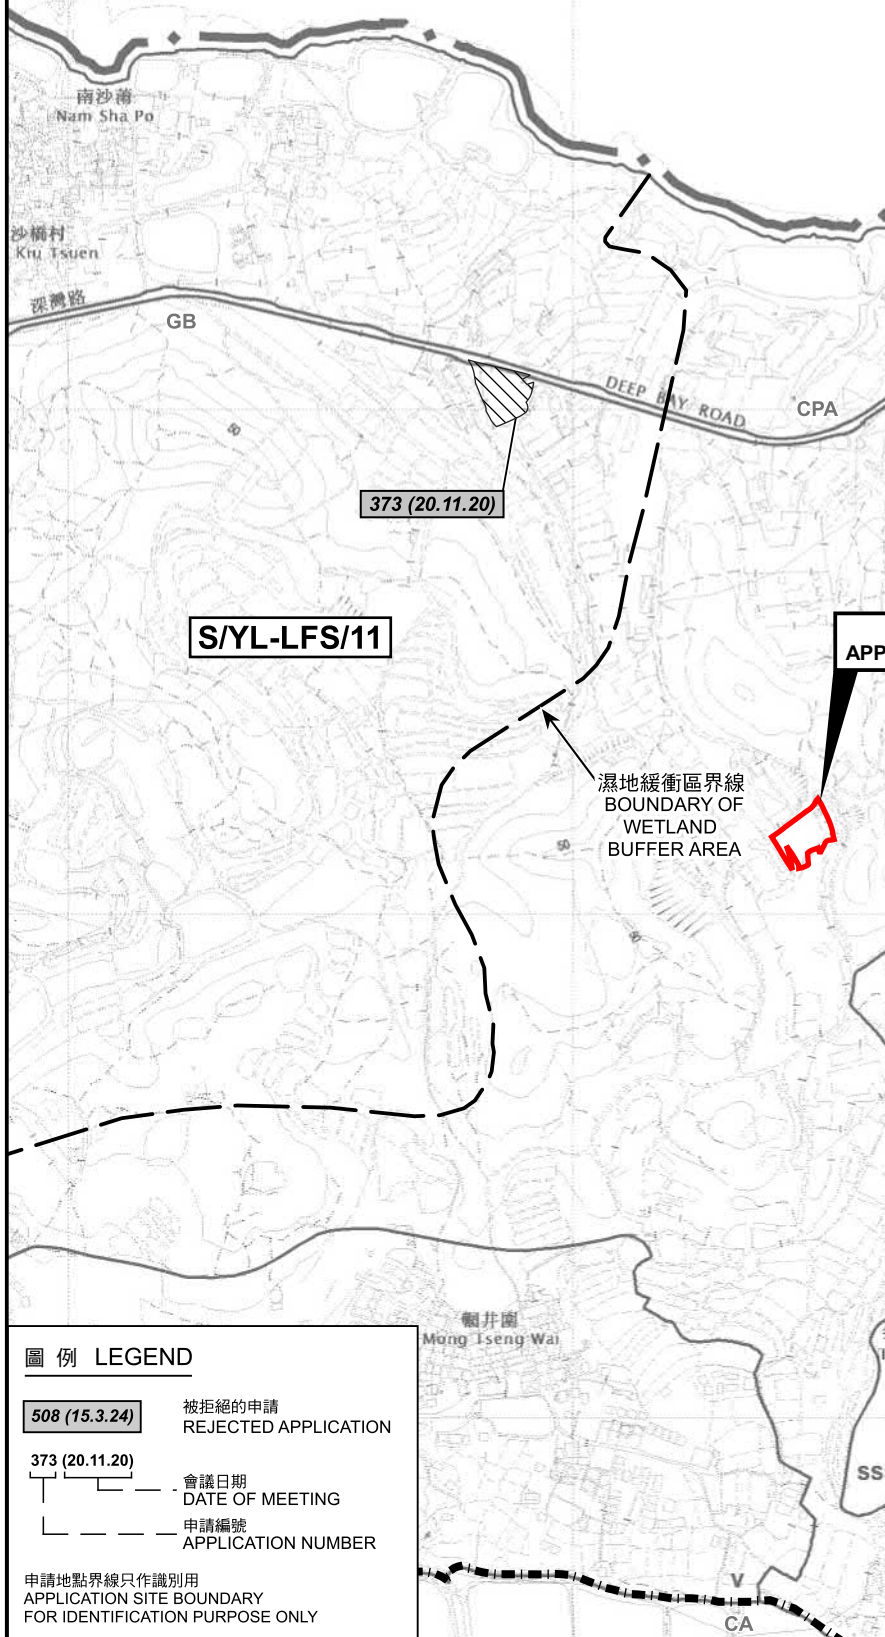

圖例 LEGEND

- 508 (15.3.24) 被拒絕的申請
REJECTED APPLICATION
- 373 (20.11.20) 會議日期
DATE OF MEETING
- 申請編號
APPLICATION NUMBER

申請地點界線只作識別用
APPLICATION SITE BOUNDARY
FOR IDENTIFICATION PURPOSE ONLY

位置圖 LOCATION PLAN

擬議臨時露天存放建築物料(為期3年)
新界元朗流浮山丈量約份第129約地段第349號
PROPOSED TEMPORARY OPEN STORAGE OF
CONSTRUCTION MATERIALS FOR A PERIOD OF 3 YEARS
LOT 349 IN D.D. 129, LAU FAU SHAN, YUEN LONG, NEW TERRITORIES

SCALE 1:7 500 比例尺

米 100 0 100 200 300 米
METRES


規劃署
PLANNING
DEPARTMENT



參考編號
REFERENCE No.
A/YL-LFS/539

圖 PLAN
A-1

本摘要圖於2024年12月11日擬備，
所根據的資料為於2022年4月12日
核准的分區計劃大綱圖編號 S/YL-LFS/11
EXTRACT PLAN PREPARED ON 11.12.2024
BASED ON OUTLINE ZONING PLAN No.
S/YL-LFS/11 APPROVED ON 12.4.2022

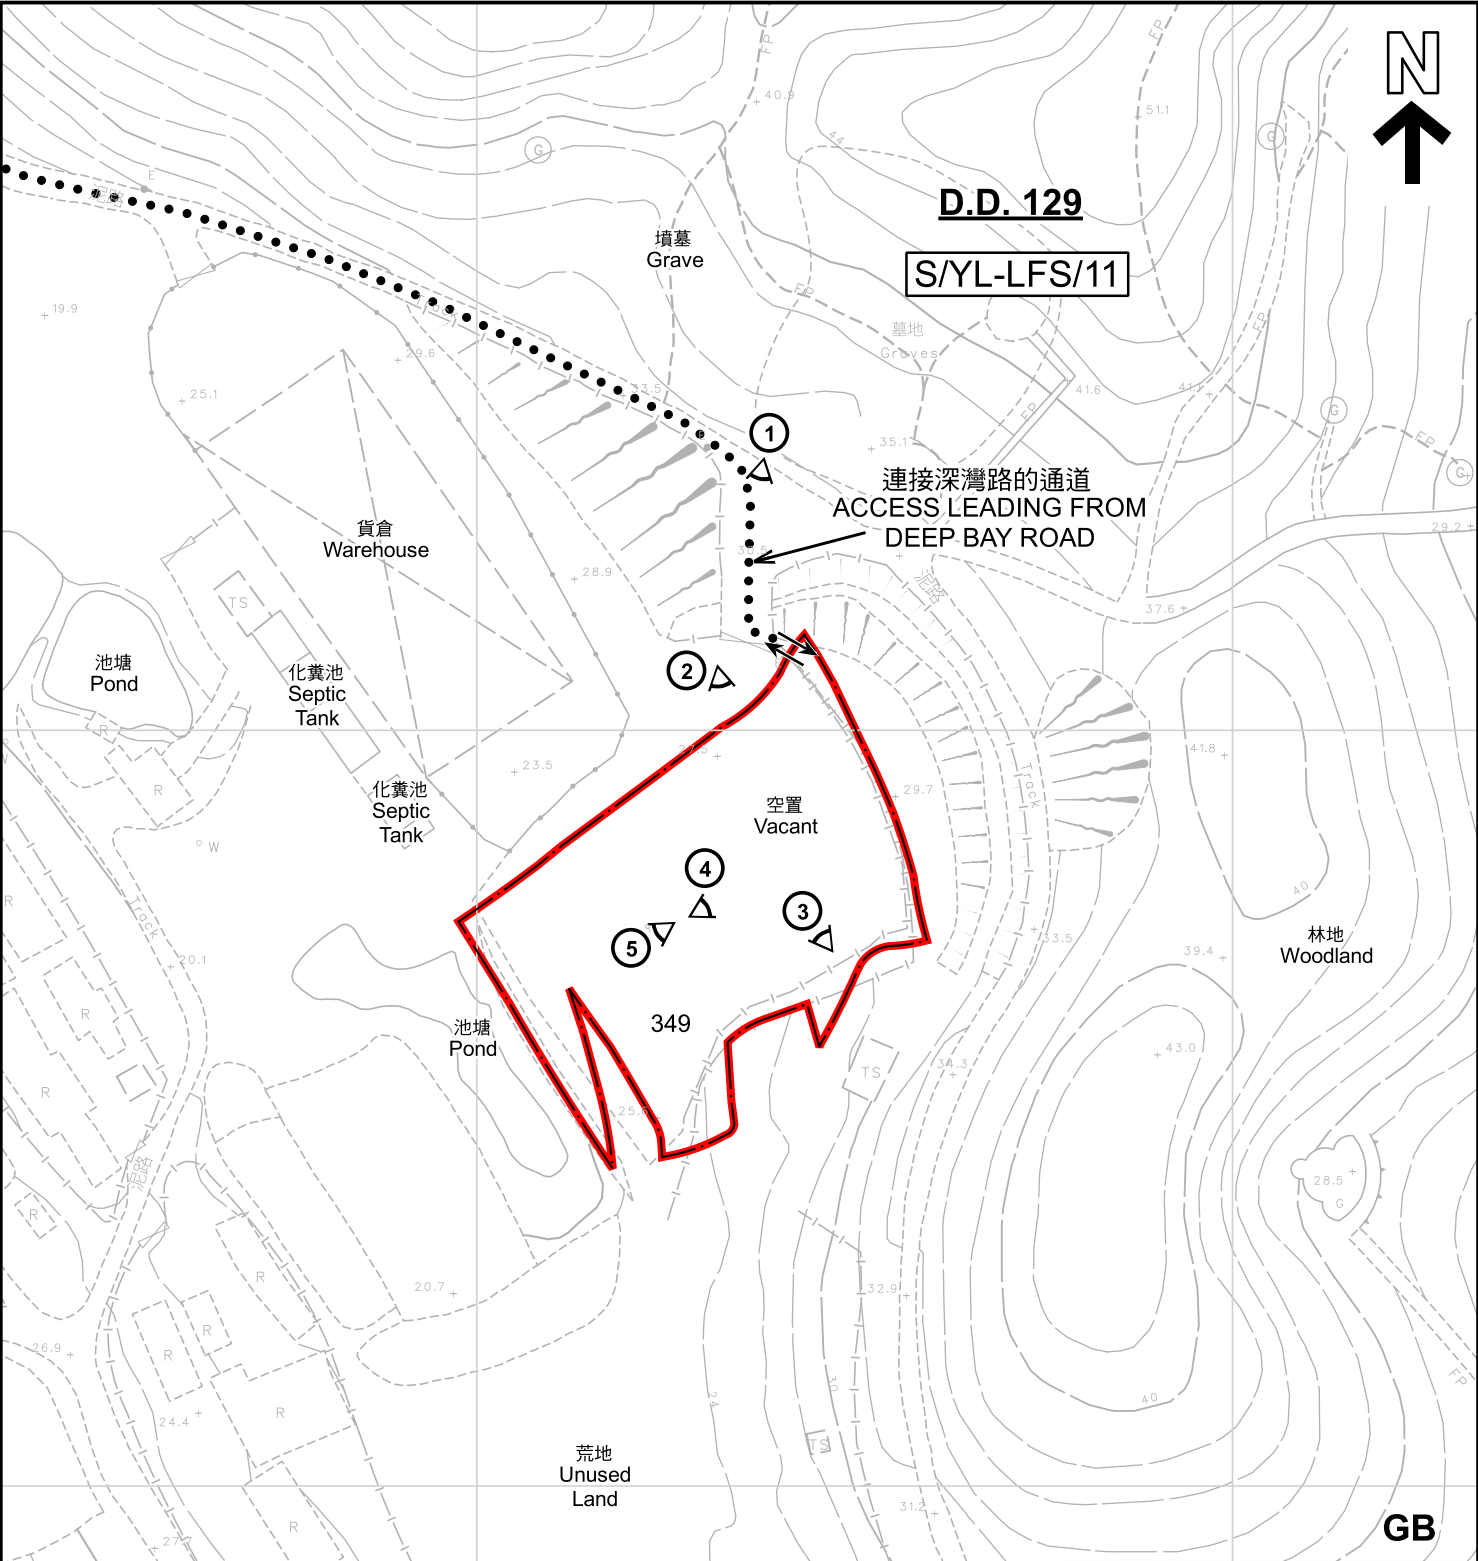

註釋 Notes :
2024年12月6日勘測的土地用途
Land uses shown on this plan are in accordance with the land use survey conducted by the Planning Department on 6.12.2024

圖例 LEGEND

申請地點 (界線只作識別用)

APPLICATION SITE (BOUNDARY FOR IDENTIFICATION PURPOSE ONLY)

GB

綠化地帶

GREEN BELT

①

實地照片的觀景點

VIEWING POINT OF SITE PHOTO

入口/出口

INGRESS / EGRESS

平面圖 SITE PLAN

擬議臨時露天存放建築物料 (為期3年)
新界元朗流浮山丈量約份第129約地段第349號
PROPOSED TEMPORARY OPEN STORAGE OF
CONSTRUCTION MATERIALS FOR A PERIOD OF 3 YEARS
LOT 349 IN D.D. 129, LAU FAU SHAN, YUEN LONG, NEW TERRITORIES

SCALE 1 : 1 000 比例尺

米 20 0 20 40 米

METRES

規劃署
PLANNING
DEPARTMENT

參考編號
REFERENCE No.
A/YL-LFS/539

圖 PLAN
A-2



連接深灣路的通道
ACCESS LEADING FROM
DEEP BAY ROAD

圖例 LEGEND



申請地點(界線只作識別用)
APPLICATION SITE
(BOUNDARY FOR IDENTIFICATION
PURPOSE ONLY)

航攝照片 AERIAL PHOTO

擬議臨時露天存放建築物料(為期3年)
新界元朗流浮山丈量約份第129約地段第349號
PROPOSED TEMPORARY OPEN STORAGE OF
CONSTRUCTION MATERIALS FOR A PERIOD OF 3 YEARS
LOT 349 IN D.D. 129, LAU FAU SHAN, YUEN LONG, NEW TERRITORIES

規劃署
PLANNING
DEPARTMENT



參考編號
REFERENCE No.
A/YL-LFS/539

圖 PLAN
A-3

本摘要圖於2024年12月11日擬備，所根據
的資料為地政總署於2023年11月19日拍得
的航攝照片編號 E211384C
EXTRACT PLAN PREPARED ON 11.12.2024
BASED ON AERIAL PHOTO No.
E211384C TAKEN ON 19.11.2023
BY LANDS DEPARTMENT



申請地點界線只作識別用 APPLICATION SITE BOUNDARY FOR IDENTIFICATION PURPOSE ONLY

實地照片 SITE PHOTOS

本圖於2024年12月16日擬備，所根據的資料為攝於2024年12月6日的實地照片
PLAN PREPARED ON 16.12.2024
BASED ON SITE PHOTOS
TAKEN ON 6.12.2024

擬議臨時露天存放建築物料(為期3年)
新界元朗流浮山丈量約份第129約地段第349號
PROPOSED TEMPORARY OPEN STORAGE OF
CONSTRUCTION MATERIALS FOR A PERIOD OF 3 YEARS
LOT 349 IN D.D. 129, LAU FAU SHAN, YUEN LONG, NEW TERRITORIES

規 劃 署
PLANNING
DEPARTMENT



參考編號
REFERENCE No.
A/YL-LFS/539

圖 PLAN
A-4a



本圖於2024年12月10日擬備，所根據的資料為攝於2024年12月6日的實地照片 PLAN PREPARED ON 10.12.2024 BASED ON SITE PHOTOS TAKEN ON 6.12.2024	實地照片 SITE PHOTOS 擬議臨時露天存放建築物料(為期3年) 新界元朗流浮山丈量約份第129約地段第349號 PROPOSED TEMPORARY OPEN STORAGE OF CONSTRUCTION MATERIALS FOR A PERIOD OF 3 YEARS LOT 349 IN D.D. 129, LAU FAU SHAN, YUEN LONG, NEW TERRITORIES	規 劃 署 PLANNING DEPARTMENT 參考編號 REFERENCE No. A/YL-LFS/539 圖 PLAN A-4b 
---	--	---