


2

布局設計圖

- a. 農舍
- b. 儲物處
- c. 洗手間
- d. 瞭望台
- e. 羊舍
- f. 電房
- g. 太陽能板
- h. 儲水池
- i. TS1 + 2

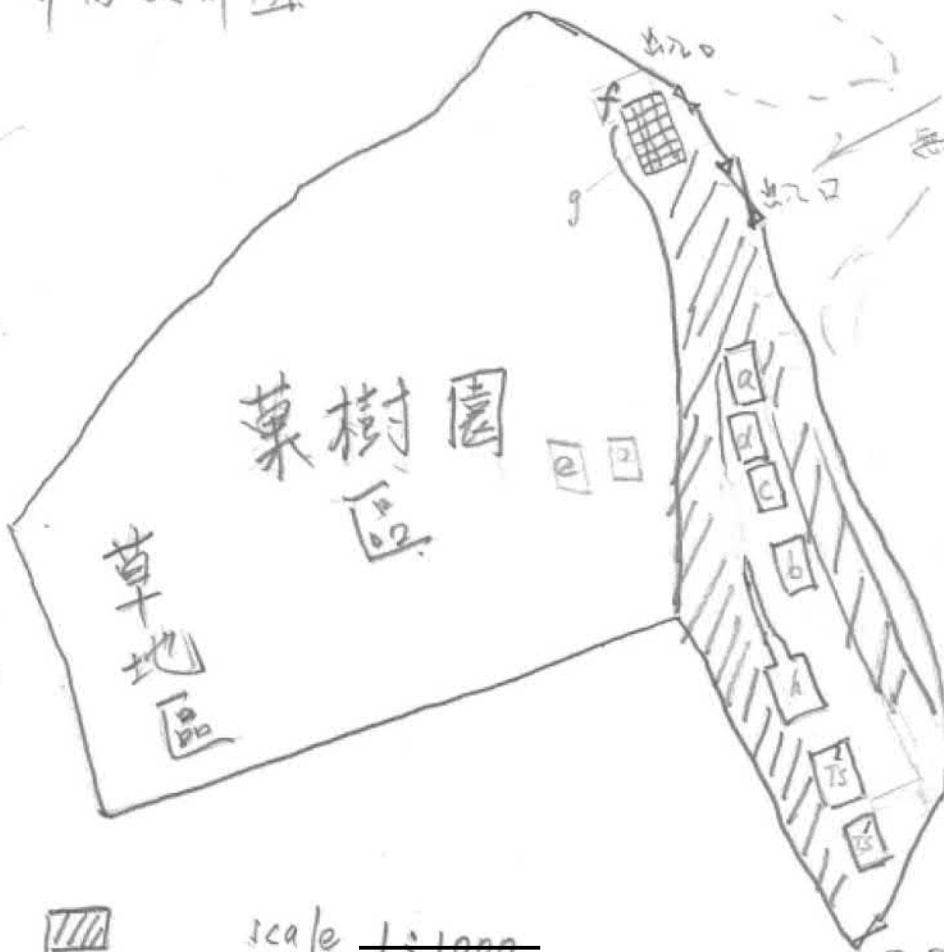


scale 1:1000


填土區 (用木泥全部厚度0.1米) 約700平方米

挖土區 (挖土深度約1.7米約55平方米) 水井位置

參考編號 REFERENCE No. A/YL-LFS/540	繪圖 DRAWING A-1
---------------------------------------	-------------------

(摘錄自申請人於11. 11. 2024呈交的申請書)
(Extract from Applicant's
Submission of 11.11.2024)

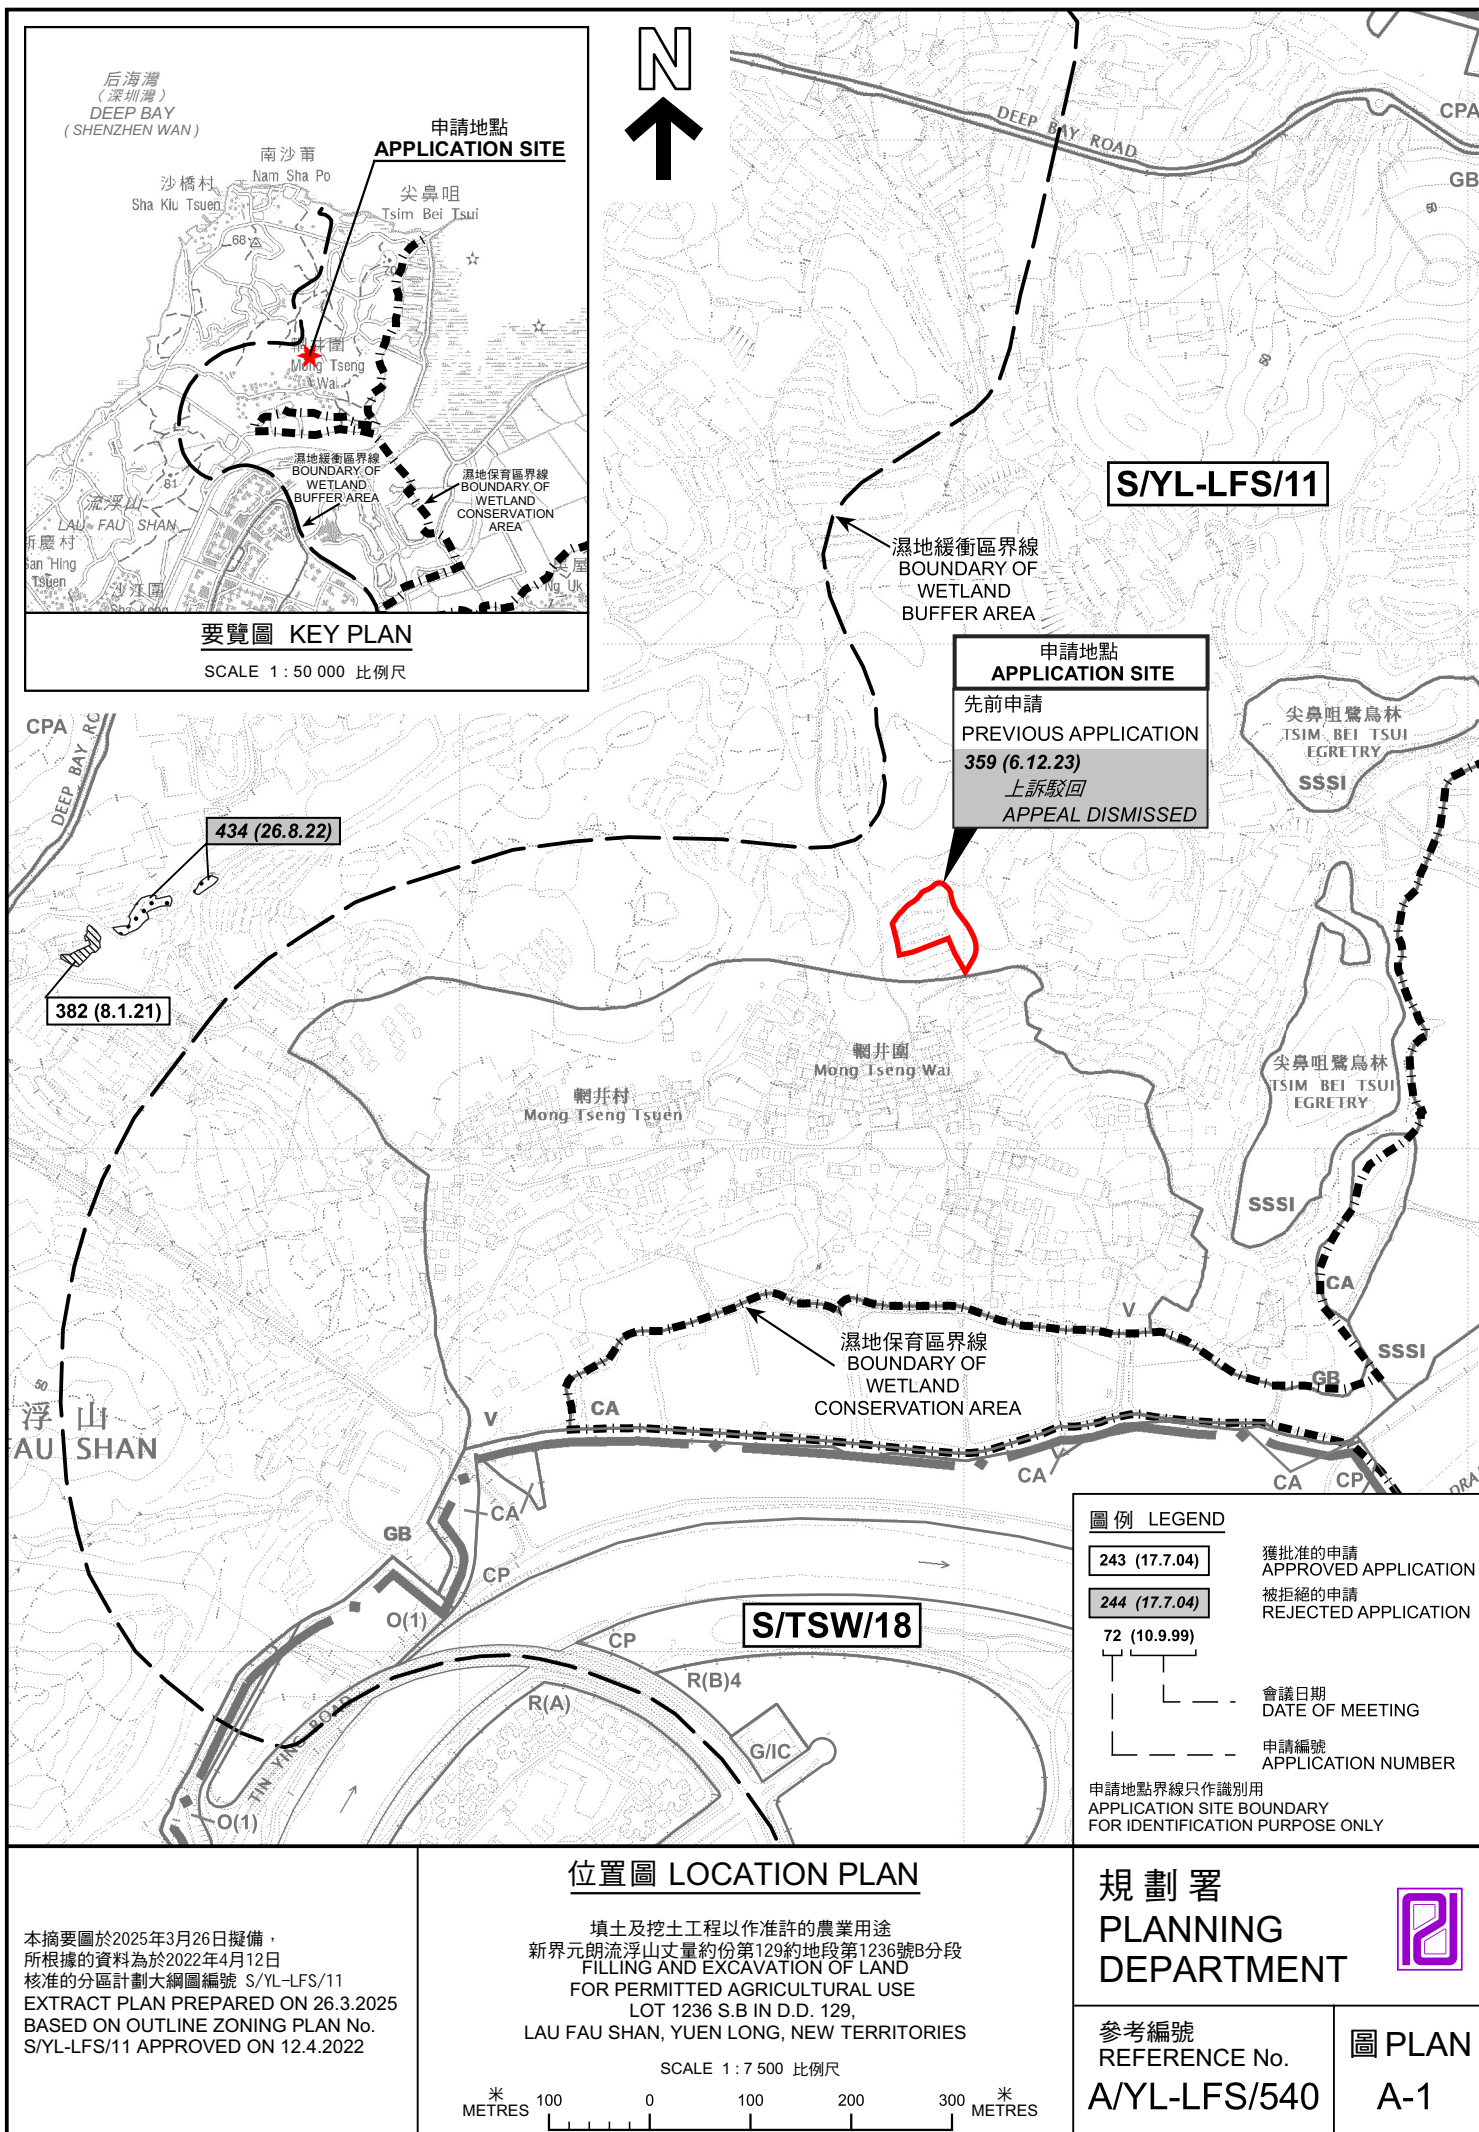

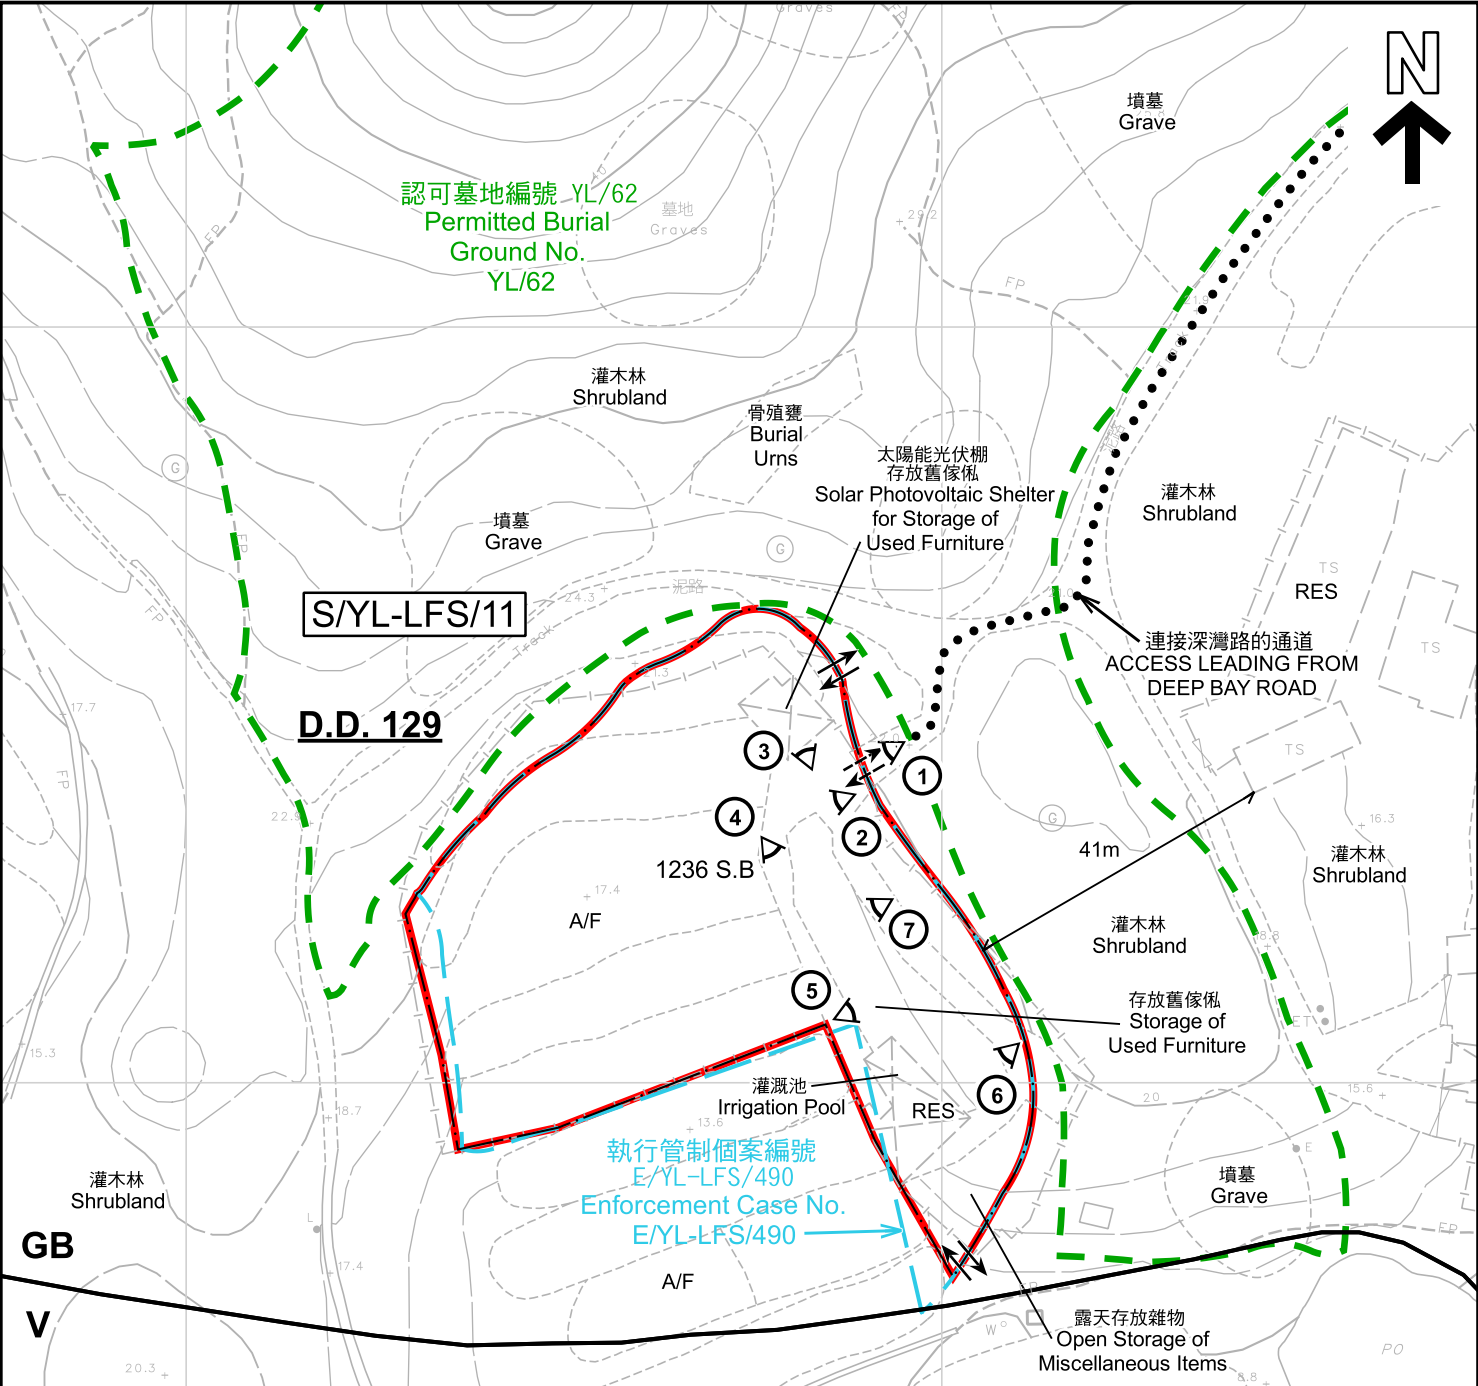


註釋 Notes :
2024年11月19日勘测的土地用途
Land uses shown on this plan are in accordance with the land use survey conducted by the Planning Department on 19.11.2024

圖例 LEGEND	
	申請地點 (界線只作識別用) APPLICATION SITE (BOUNDARY FOR IDENTIFICATION PURPOSE ONLY)
V	鄉村式發展 VILLAGE TYPE DEVELOPMENT
GB	綠化地帶 GREEN BELT
RES	住用構築物 RESIDENTIAL STRUCTURES
A/F	休耕農地 FALLOW AGRICULTURAL LAND
① ◁	實地照片的觀景點 VIEWING POINT OF SITE PHOTO
→	行車入口/出口 VEHICULAR INGRESS / EGRESS
↔	行人入口/出口 PEDESTRIAN INGRESS / EGRESS

平面圖 SITE PLAN

填土及挖土工程以作准許的農業用途
FILLING AND EXCAVATION OF LAND FOR PERMITTED AGRICULTURAL USE
LOT 1236 S.B IN D.D. 129,
LAU FAU SHAN, YUEN LONG, NEW TERRITORIES

本摘要圖於2025年3月26日擬備，所根據的資料為測量圖編號 2-SW-18A及C
EXTRACT PLAN PREPARED ON 26.3.2025 BASED ON SURVEY SHEETS No. 2-SW-18A&C

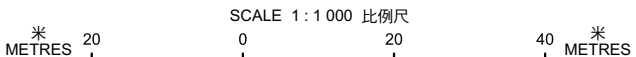

規 劃 署
PLANNING
DEPARTMENT



參考編號
REFERENCE No.
A/YL-LFS/540

圖 PLAN
A-2



連接深灣路的通道
ACCESS LEADING FROM
DEEP BAY ROAD

輞井圍
Mong Tseng Wai

本摘要LEGEND

 申請地點(界線只作識別用)
APPLICATION SITE
(BOUNDARY FOR IDENTIFICATION
PURPOSE ONLY)

本摘要圖於2024年12月6日擬備，所根據
的資料為地政總署於2023年11月19日拍得
的航攝照片編號 E211384C
EXTRACT PLAN PREPARED ON 6.12.2024
BASED ON AERIAL PHOTO No.
E211384C TAKEN ON 19.11.2023
BY LANDS DEPARTMENT

2023年11月19日拍攝的航攝照片
AERIAL PHOTO TAKEN ON 19.11.2023

填土及挖土工程以作准許的農業用途
新界元朗流浮山丈量約份第129約地段第1236號B分段
FILLING AND EXCAVATION OF LAND
FOR PERMITTED AGRICULTURAL USE
LOT 1236 S.B IN D.D. 129,
LAU FAU SHAN, YUEN LONG, NEW TERRITORIES

規劃署
PLANNING
DEPARTMENT



參考編號
REFERENCE No.
A/YL-LFS/540

圖 PLAN
A-3a



連接深灣路的通道
ACCESS LEADING FROM
DEEP BAY ROAD



輞井圍
Mong Tseng Wai

本摘要LEGEND



申請地點(界線只作識別用)
APPLICATION SITE
(BOUNDARY FOR IDENTIFICATION
PURPOSE ONLY)

2019年10月2日拍攝的航攝照片
AERIAL PHOTO TAKEN ON 2.10.2019

填土及挖土工程以作准許的農業用途
新界元朗流浮山丈量約份第129約地段第1236號B分段
FILLING AND EXCAVATION OF LAND
FOR PERMITTED AGRICULTURAL USE
LOT 1236 S.B IN D.D. 129,
LAU FAU SHAN, YUEN LONG, NEW TERRITORIES


規 劃 署
PLANNING
DEPARTMENT



參考編號
REFERENCE No.
A/YL-LFS/540

圖 PLAN
A-3b

本摘要圖於2024年12月6日擬備，所根據
的資料為地政總署於2019年10月2日拍得
的航攝照片編號 E070086C
EXTRACT PLAN PREPARED ON 6.12.2024
BASED ON AERIAL PHOTO No.
E070086C TAKEN ON 2.10.2019
BY LANDS DEPARTMENT

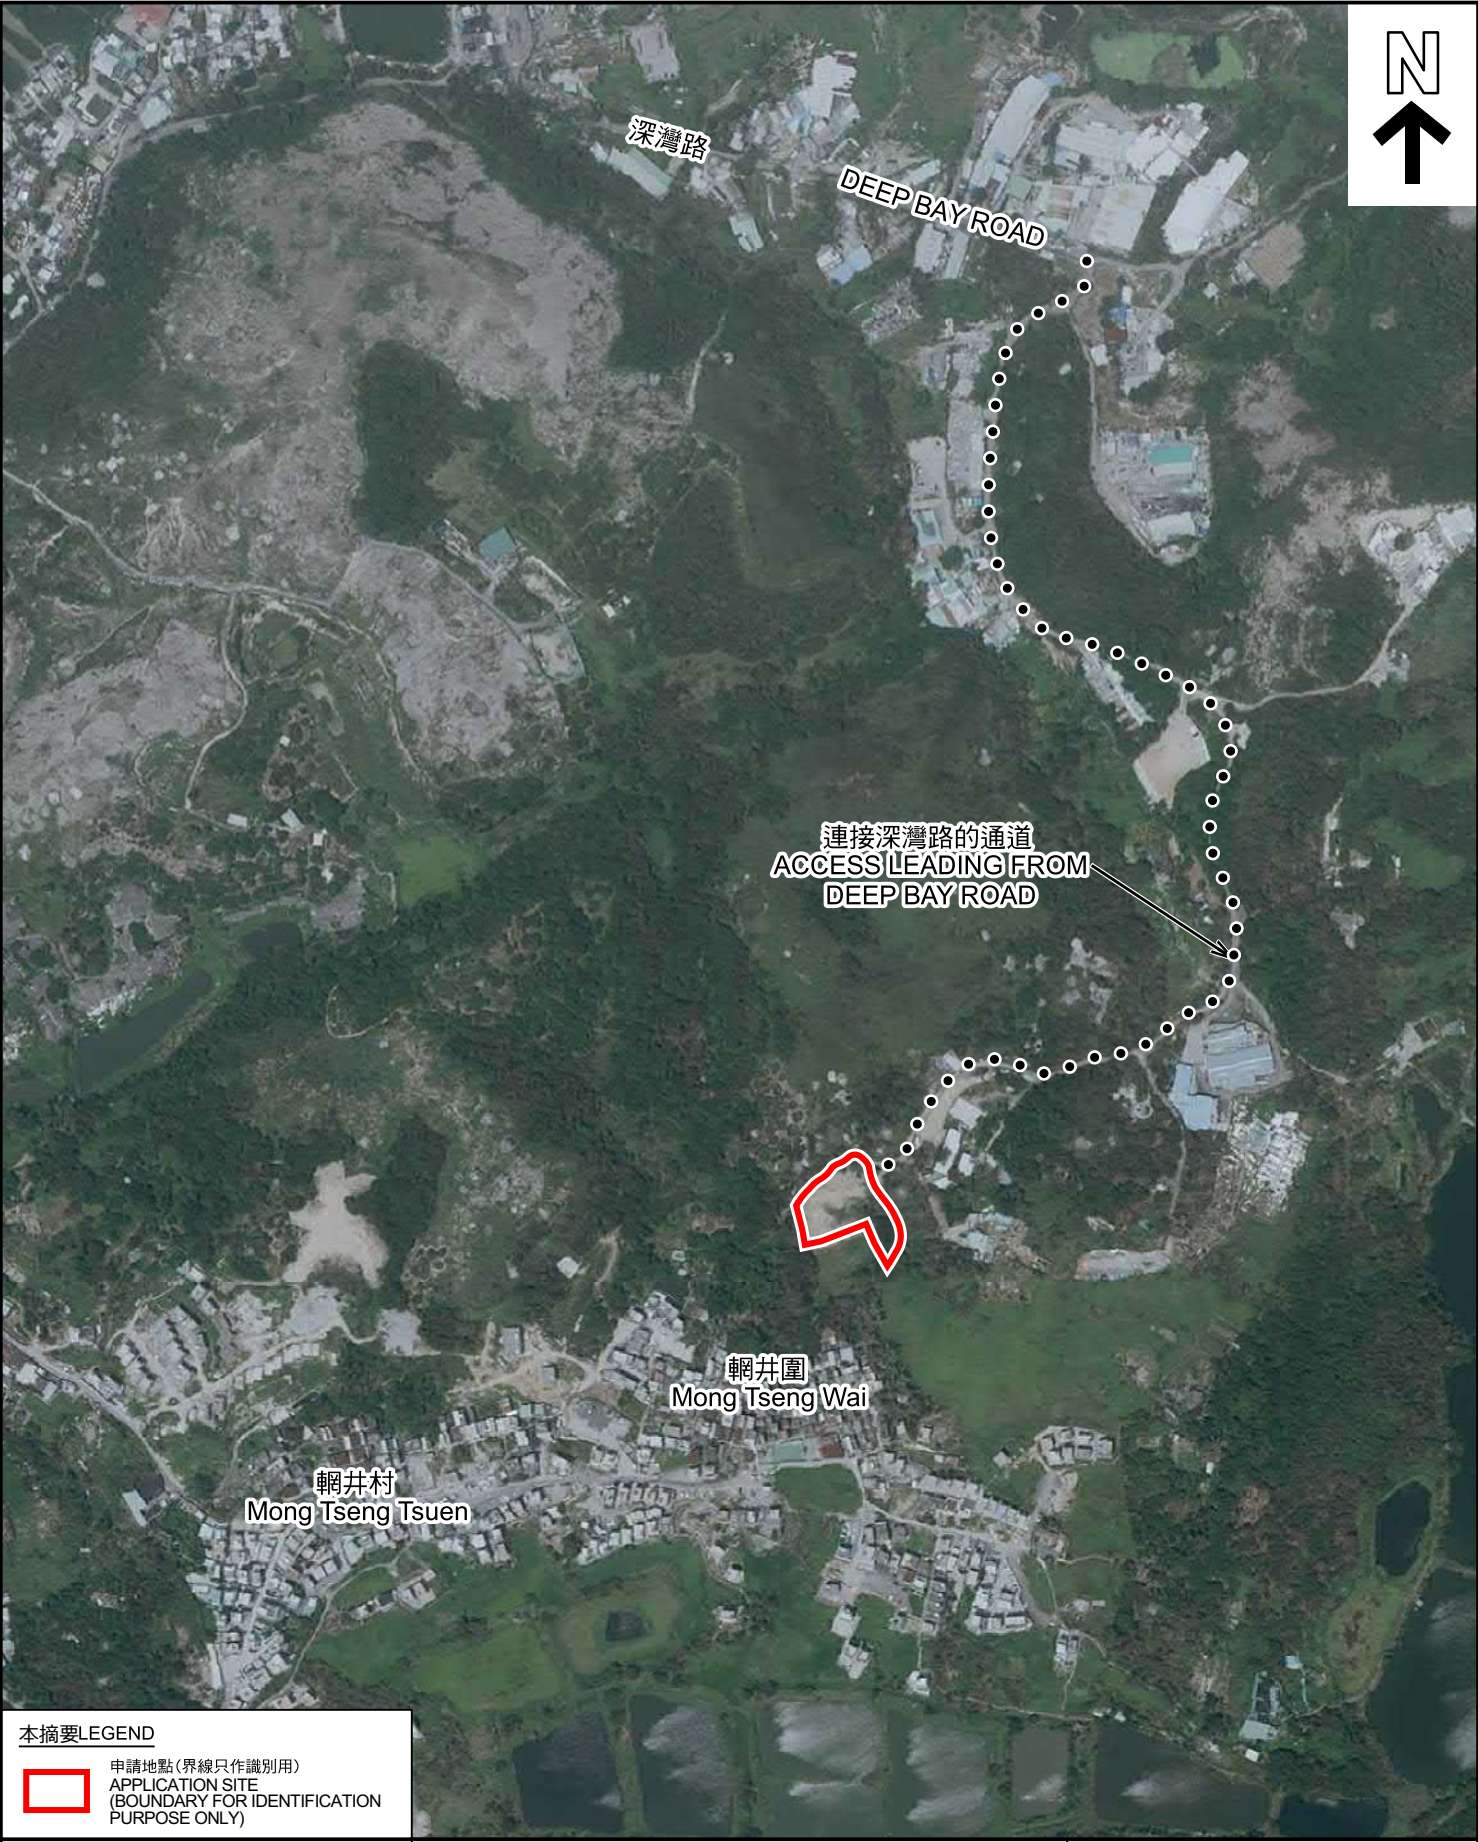

本摘要LEGEND



申請地點(界線只作識別用)
APPLICATION SITE
(BOUNDARY FOR IDENTIFICATION
PURPOSE ONLY)

本摘要圖於2024年12月6日擬備，所根據的資料為地政總署於2018年9月21日拍得的航攝照片編號 E046040C
EXTRACT PLAN PREPARED ON 6.12.2024
BASED ON AERIAL PHOTO No.
E046040C TAKEN ON 21.9.2018
BY LANDS DEPARTMENT

2018年9月21日拍攝的航攝照片
AERIAL PHOTO TAKEN ON 21.9.2018

填土及挖土工程以作准許的農業用途
新界元朗流浮山丈量約份第129約地段第1236號B分段
FILLING AND EXCAVATION OF LAND
FOR PERMITTED AGRICULTURAL USE
LOT 1236 S.B IN D.D. 129,
LAU FAU SHAN, YUEN LONG, NEW TERRITORIES

規 劃 署
PLANNING
DEPARTMENT



參考編號
REFERENCE No.
A/YL-LFS/540

圖 PLAN
A-3c



本摘要LEGEND

 申請地點(界線只作識別用)
APPLICATION SITE
(BOUNDARY FOR IDENTIFICATION
PURPOSE ONLY)

本摘要圖於2024年12月6日擬備，所根據的資料為地政總署於2015年1月14日拍得的航攝照片編號 CW111854
EXTRACT PLAN PREPARED ON 6.12.2024
BASED ON AERIAL PHOTO No.
CW111854 TAKEN ON 14.1.2015
BY LANDS DEPARTMENT

2015年1月14日拍攝的航攝照片
AERIAL PHOTO TAKEN ON 14.1.2015

填土及挖土工程以作准許的農業用途
新界元朗流浮山丈量約份第129約地段第1236號B分段
FILLING AND EXCAVATION OF LAND
FOR PERMITTED AGRICULTURAL USE
LOT 1236 S.B IN D.D. 129,
LAU FAU SHAN, YUEN LONG, NEW TERRITORIES


規 劃 署
PLANNING
DEPARTMENT



參考編號
REFERENCE No.
A/YL-LFS/540

圖 PLAN
A-3d

1

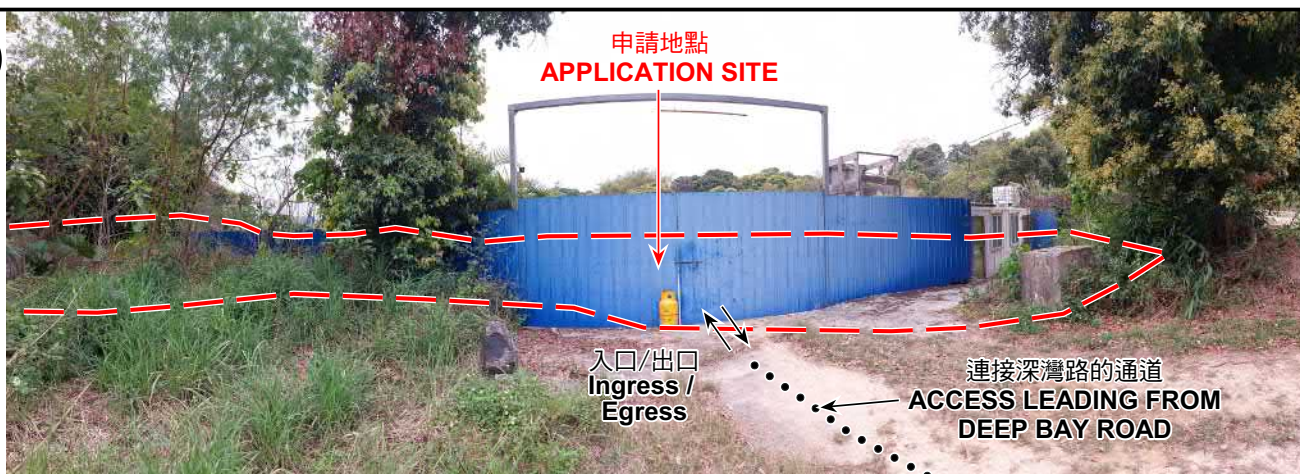

2



3



4



申請地點界線只作識別用 APPLICATION SITE BOUNDARY FOR IDENTIFICATION PURPOSE ONLY

實地照片 SITE PHOTOS

填土及挖土工程以作准許的農業用途
新界元朗流浮山丈量約份第129約地段第1236號B分段
FILLING AND EXCAVATION OF LAND
FOR PERMITTED AGRICULTURAL USE
LOT 1236 S.B IN D.D. 129,
LAU FAU SHAN, YUEN LONG, NEW TERRITORIES

規劃署
PLANNING
DEPARTMENT



參考編號
REFERENCE No.
A/YL-LFS/540

圖 PLAN
A-4a

本圖於2025年3月19日擬備，所根據的
資料為攝於2025年3月18日的實地照片
PLAN PREPARED ON 19.3.2025
BASED ON SITE PHOTOS
TAKEN ON 18.3.2025

5



6



7



實地照片 SITE PHOTOS

填土及挖土工程以作准許的農業用途
新界元朗流浮山丈量約份第129約地段第1236號B分段
FILLING AND EXCAVATION OF LAND
FOR PERMITTED AGRICULTURAL USE
LOT 1236 S.B IN D.D. 129,
LAU FAU SHAN, YUEN LONG, NEW TERRITORIES

規 劃 署
PLANNING
DEPARTMENT



參考編號
REFERENCE No.
A/YL-LFS/540

圖 PLAN
A-4b

本圖於2025年3月19日擬備，所根據的資料為攝於2025年3月18日的實地照片
PLAN PREPARED ON 19.3.2025
BASED ON SITE PHOTOS
TAKEN ON 18.3.2025