



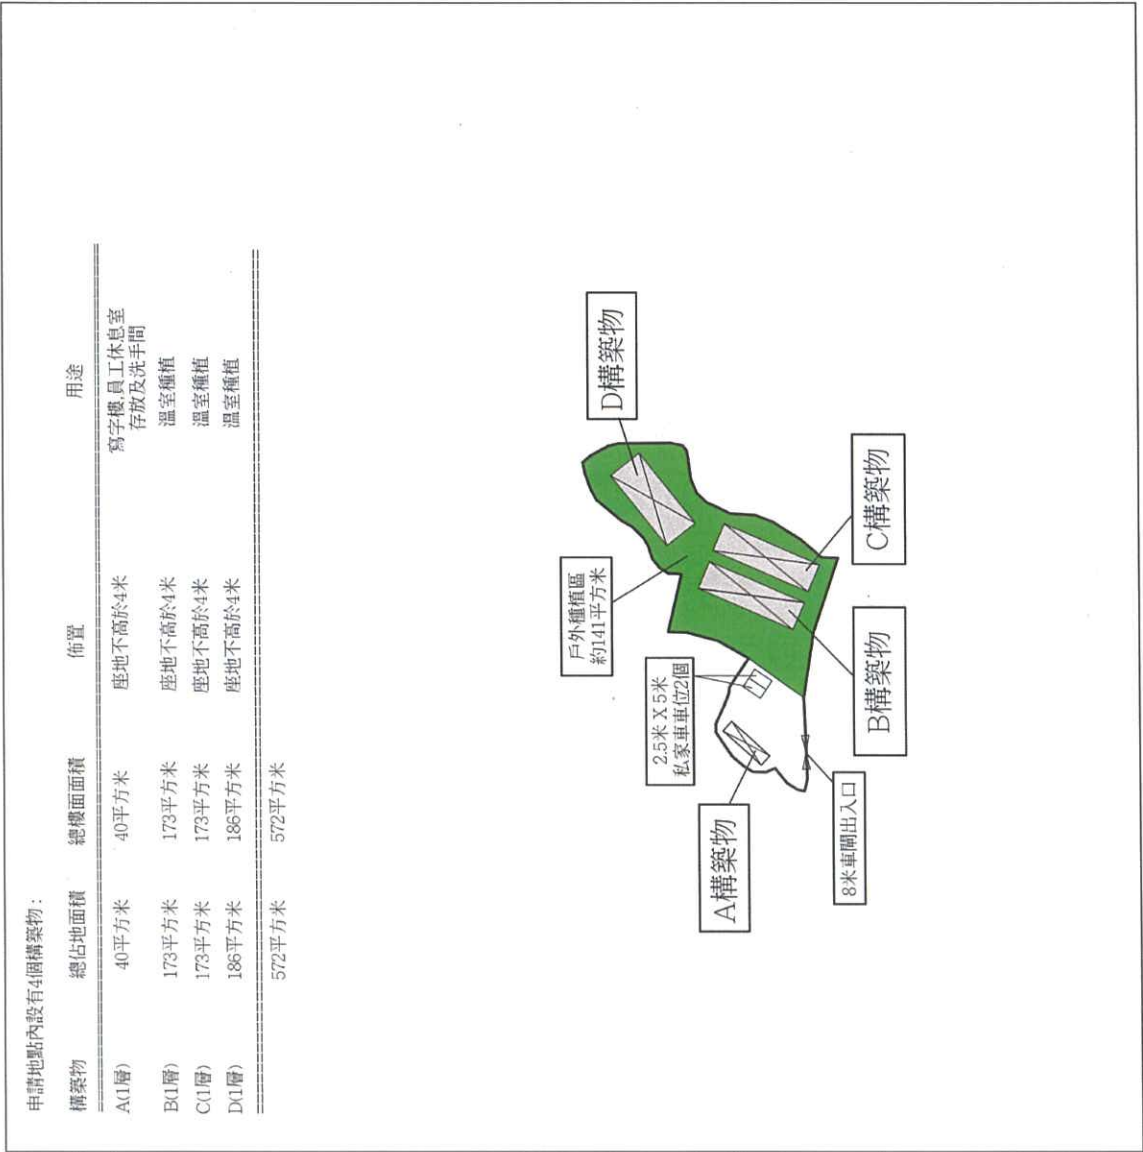


Project 項目名稱： 擬議臨時康體文娛場所（休閒農場） （為期3年）新界元朗流浮山丈量約 份第129約地段第626號、710號 712號及毗連政府土地	Drawing Title 圖紙標題： 布局設計圖	Drawing No 圖紙號： 圖2	Scale 比例： 1:1000	Remarks 備註： 8米車開出入口 戶外種植區	
--	------------------------------	-----------------------	--------------------------------	---------------------------------	--

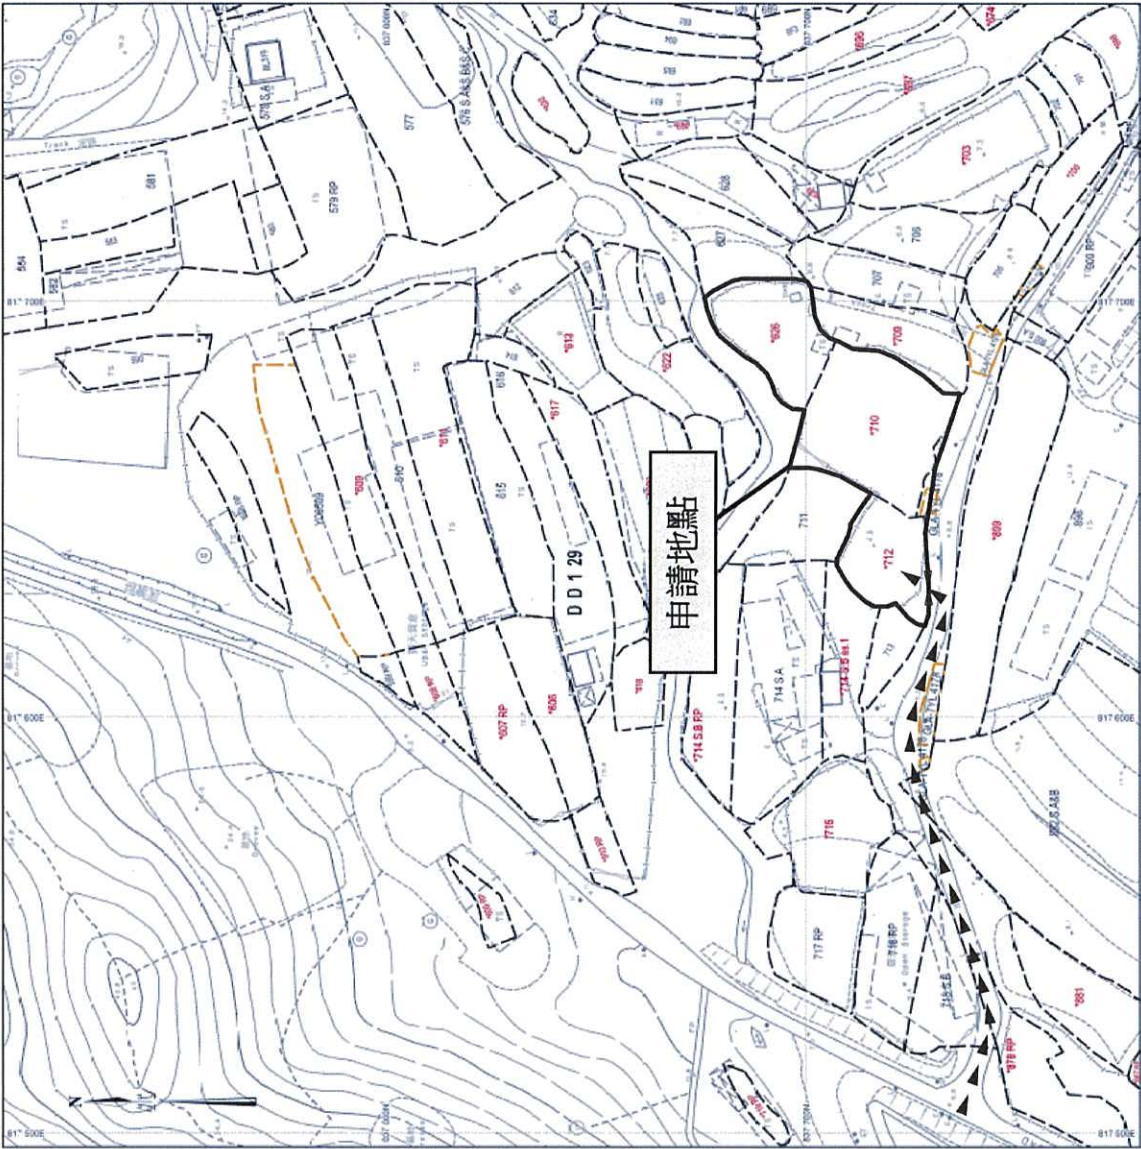

Project 項目名稱: 擬建臨時露天堆填場 (休閒農場) (為期 3 年) 新界元朗流浮山丈量約份第129 約地段第626號、 710號、712號及毗連政府土地	
Drawing Title 圖紙標題: 車輛通道圖	
Drawing No 圖紙號: 圖 4	
Scale 比例: 1:1000	
Remarks 備註: 由深灣路經小路直達申請地點	

參考編號 REFERENCE No. AYL-LFS/543	繪圖 DRAWING A-2
--------------------------------------	-------------------


(摘錄自申請人於20. 11. 2024呈交的申請書)
(Extract from Applicant's
Submission of 20.11.2024)

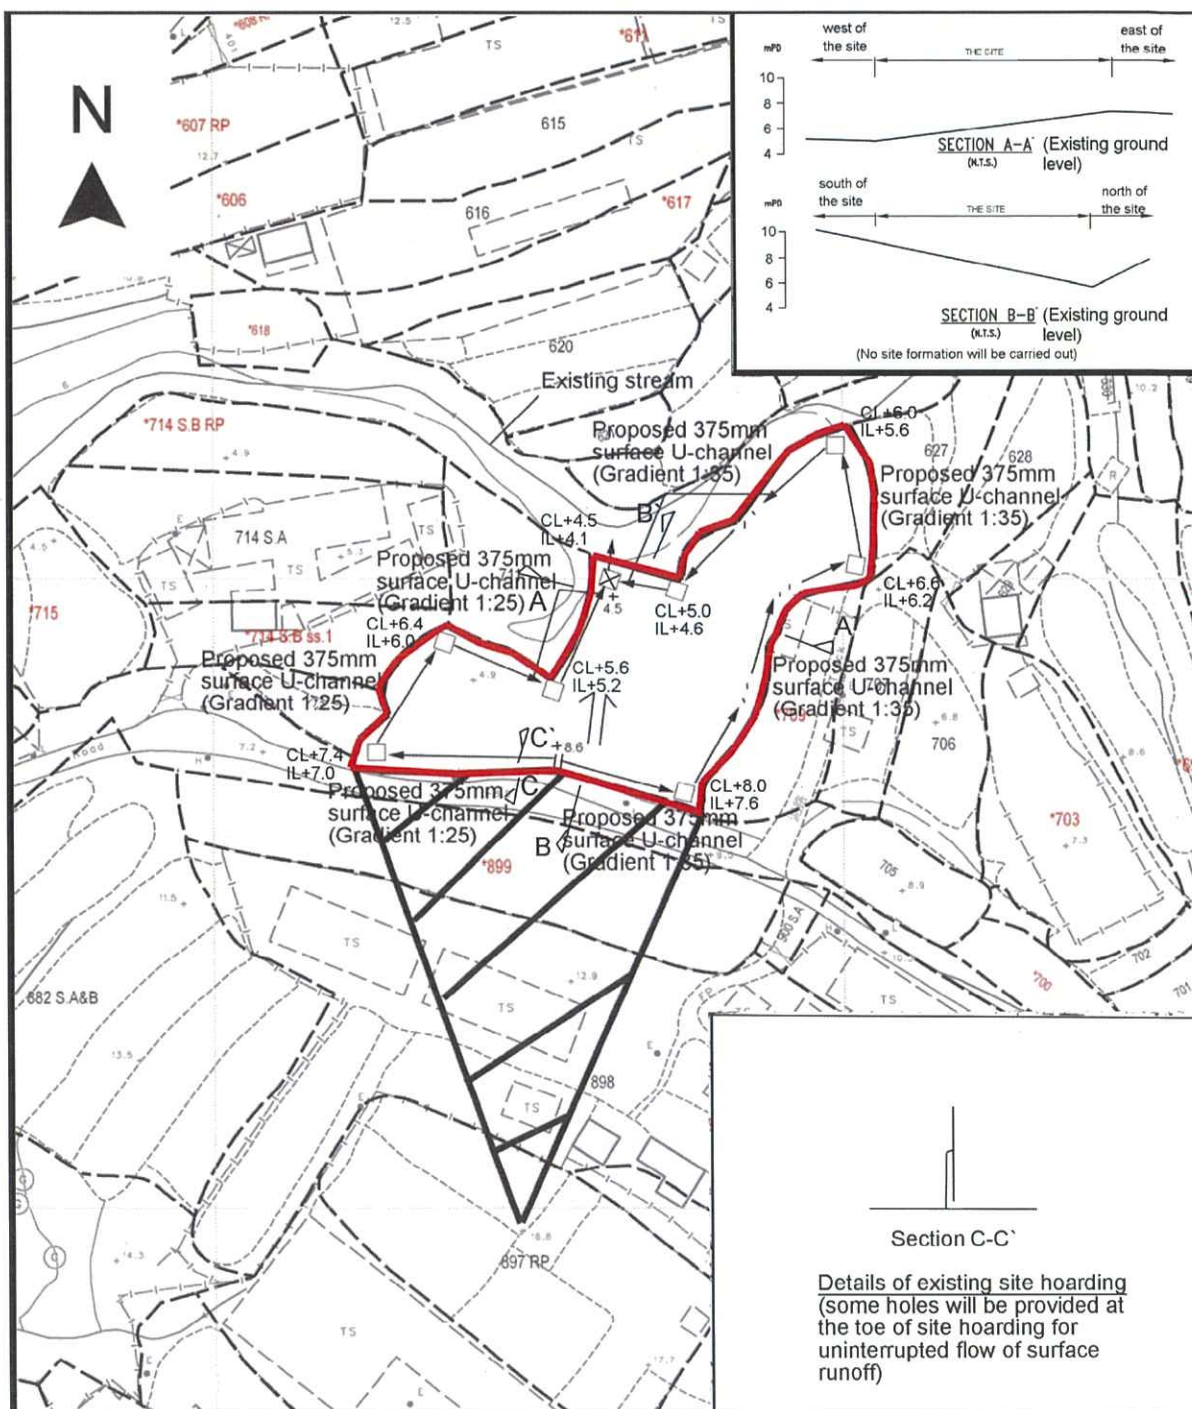


Project 項目名稱: 擬議臨時康體文娛場所 (休閒農場) (為期3年) 新界元朗流浮山丈量約 份第129 約地段第626號、710號、 712號及毗連政府土地	Remarks 備註: ☐ Proposed catchpit ☒ Catchpit with sand trap Flow of surface runoff +8.6 Level (in mPD) ☐ Application site ☒ External catchment ☒ Proposed site hoarding	Drawing Title 圖紙標題: 擬議排水建議圖	Scale 比例: 1:1000
		Drawing No 圖紙號: 圖3	

參考編號 REFERENCE No. A/YL-LFS/543	繪圖 DRAWING A-3
---------------------------------------	-------------------

(摘錄自申請人於20.11.2024呈交的申請書)
(Extract from Applicant's
Submission of 20.11.2024)

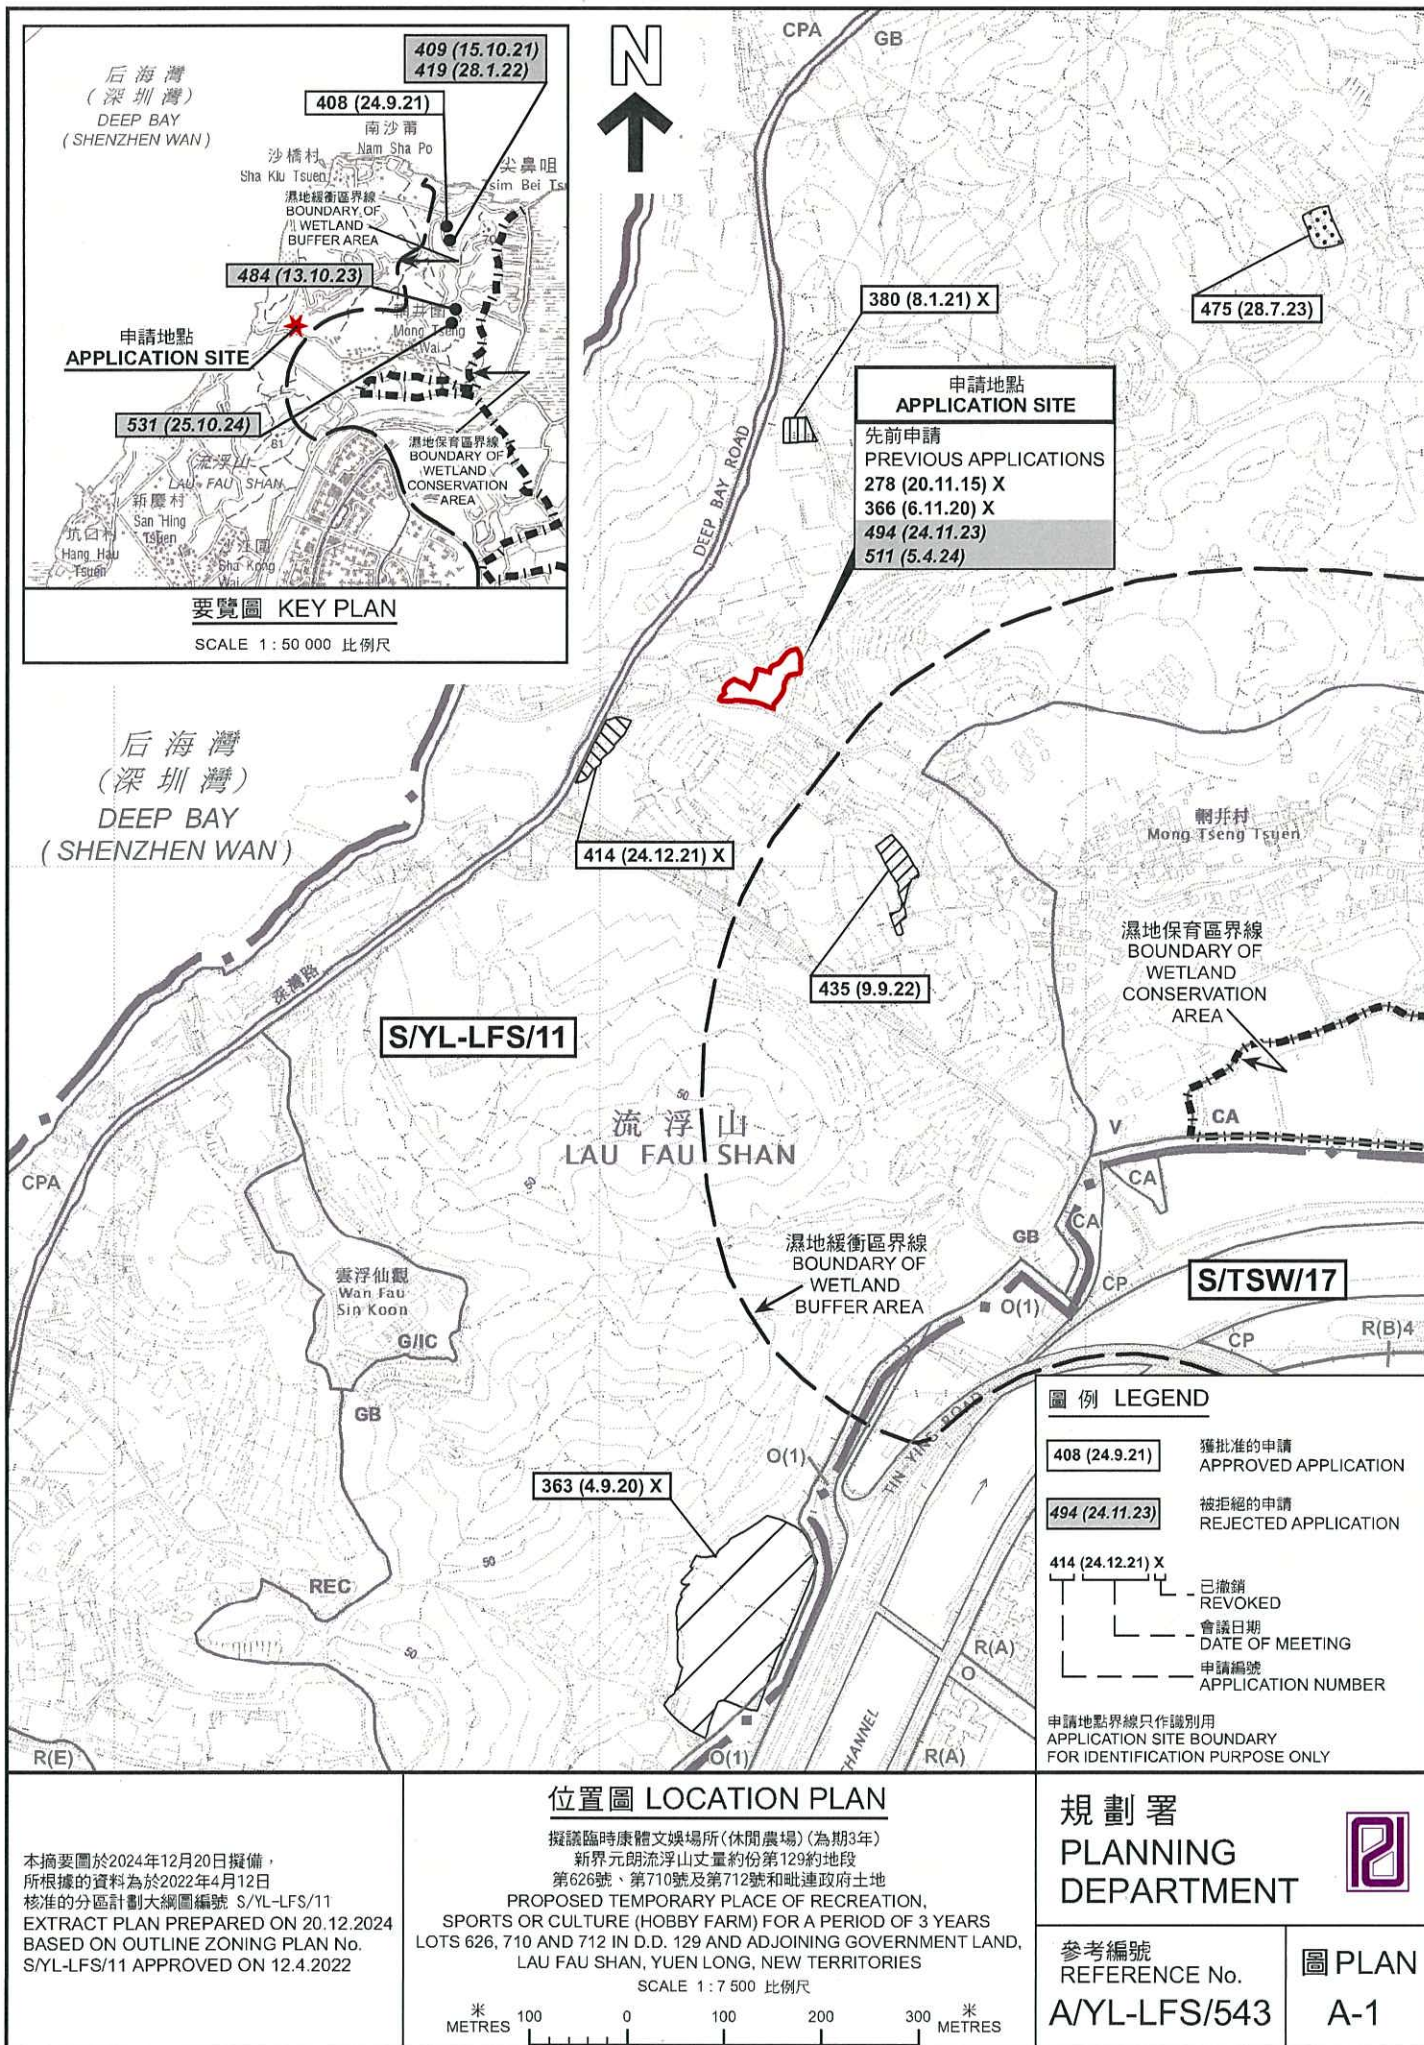

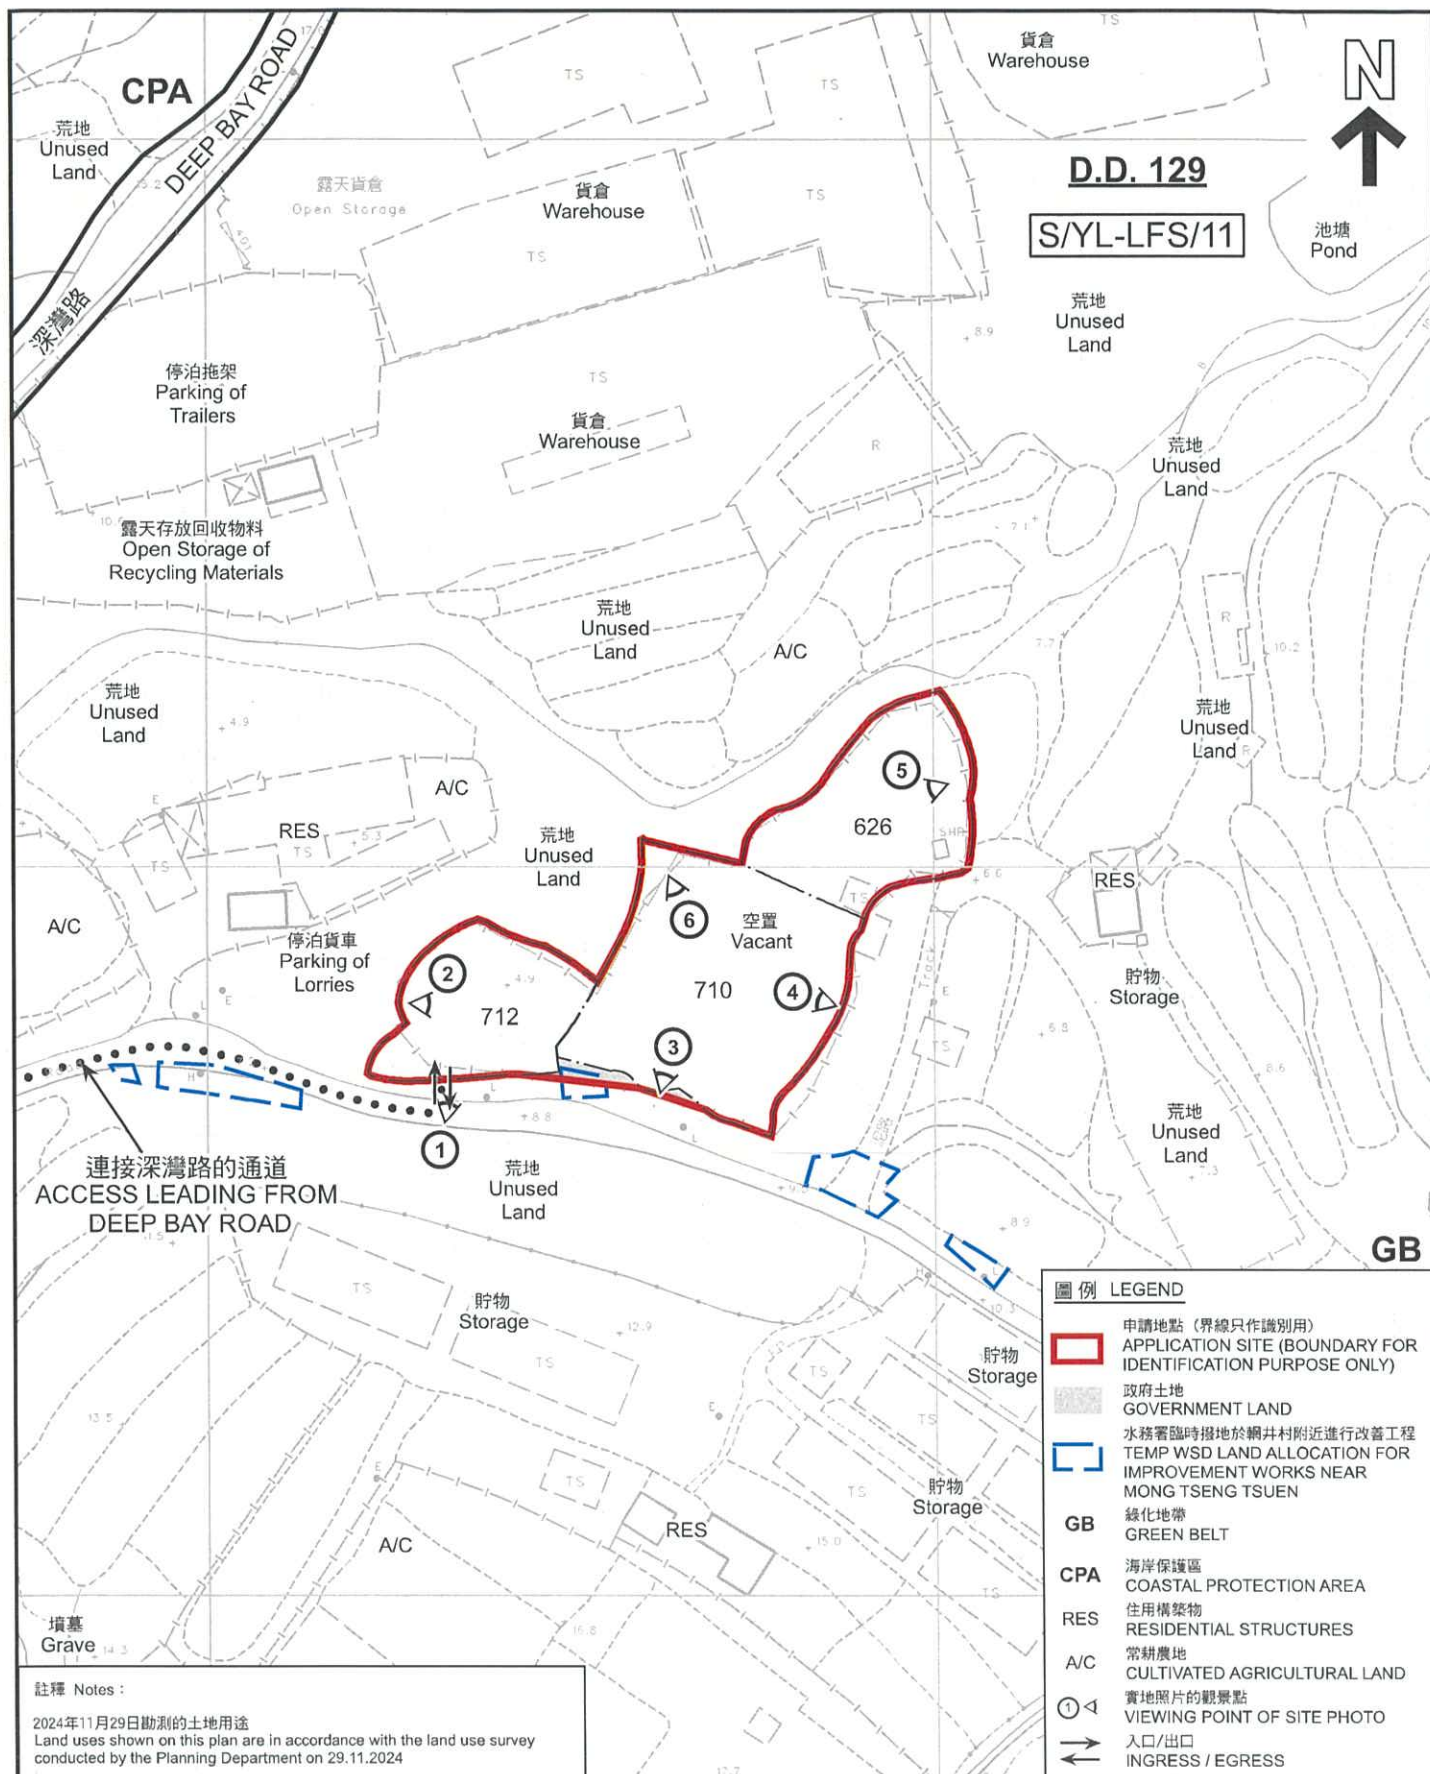

平面圖 SITE PLAN

擬議臨時康體文娛場所(休閒農場)(為期3年)
新界元朗流浮山丈量約份第129約地段
第626號、第710號及第712號和毗連政府土地
PROPOSED TEMPORARY PLACE OF RECREATION,
SPORTS OR CULTURE (HOBBY FARM) FOR A PERIOD OF 3 YEARS
LOTS 626, 710 AND 712 IN D.D. 129 AND ADJOINING GOVERNMENT LAND,
LAU FAU SHAN, YUEN LONG, NEW TERRITORIES

SCALE 1:1 000 比例尺

米 20 0 20 40 米
METRES

本摘要圖於2024年12月20日擬備，所根據的資料為測量圖編號 2-SW-17B及D
EXTRACT PLAN PREPARED ON 20.12.2024
BASED ON SURVEY SHEETS No. 2-SW-17B&D

規劃署
PLANNING
DEPARTMENT



參考編號
REFERENCE No.
A/YL-LFS/543

圖 PLAN
A-2



DEEP BAY ROAD

連接深灣路的通道
ACCESS LEADING FROM
DEEP BAY ROAD

萬家園

圖例 LEGEND



申請地點(界線只作識別用)
APPLICATION SITE
(BOUNDARY FOR IDENTIFICATION
PURPOSE ONLY)

本摘要圖於2024年12月20日擬備，所根據
的資料為地政總署於2023年11月19日拍得
的航攝照片編號 E211384C
EXTRACT PLAN PREPARED ON 20.12.2024
BASED ON AERIAL PHOTO No.
E211384C TAKEN ON 19.11.2023
BY LANDS DEPARTMENT

2023年11月19日拍攝的航攝照片
AERIAL PHOTO TAKEN ON 19.11.2023

擬議臨時康體文娛場所(休閒農場)(為期3年)
新界元朗流浮山丈量約份第129約地段
第626號、第710號及第712號和毗連政府土地
PROPOSED TEMPORARY PLACE OF RECREATION,
SPORTS OR CULTURE (HOBBY FARM) FOR A PERIOD OF 3 YEARS
LOTS 626, 710 AND 712 IN D.D. 129 AND ADJOINING GOVERNMENT LAND,
LAU FAU SHAN, YUEN LONG, NEW TERRITORIES

規劃署
PLANNING
DEPARTMENT



參考編號
REFERENCE No.
A/YL-LFS/543

圖 PLAN
A-3a



DEEP BAY ROAD

深灣路



圖例 LEGEND



申請地點(界線只作識別用)
APPLICATION SITE
(BOUNDARY FOR IDENTIFICATION
PURPOSE ONLY)

本摘要圖於2024年12月23日擬備，所根據
的資料為地政總署於2022年3月8日拍得
的航攝照片編號 E153458C
EXTRACT PLAN PREPARED ON 23.12.2024
BASED ON AERIAL PHOTO No.
E153458C TAKEN ON 8.3.2022
BY LANDS DEPARTMENT

2022年3月8日拍攝的航攝照片
AERIAL PHOTO TAKEN ON 8.3.2022

擬議臨時康體文娛場所(休閒農場)(為期3年)
新界元朗流浮山丈量約份第129約地段
第626號、第710號及第712號和毗連政府土地
PROPOSED TEMPORARY PLACE OF RECREATION,
SPORTS OR CULTURE (HOBBY FARM) FOR A PERIOD OF 3 YEARS
LOTS 626, 710 AND 712 IN D.D. 129 AND ADJOINING GOVERNMENT LAND,
LAU FAU SHAN, YUEN LONG, NEW TERRITORIES

規 劃 署
PLANNING
DEPARTMENT



參考編號
REFERENCE No.
A/YL-LFS/543

圖 PLAN
A-3b



圖例 LEGEND



申請地點(界線只作識別用)
APPLICATION SITE
(BOUNDARY FOR IDENTIFICATION
PURPOSE ONLY)

本摘要圖於2024年12月20日擬備，所根據
的資料為地政總署於2020年2月26日拍得
的航攝照片編號 E092502C
EXTRACT PLAN PREPARED ON 20.12.2024
BASED ON AERIAL PHOTO No.
E092502C TAKEN ON 26.2.2020
BY LANDS DEPARTMENT

2020年2月26日拍攝的航攝照片
AERIAL PHOTO TAKEN ON 26.2.2020

擬議臨時康體文娛場所(休閒農場)(為期3年)
新界元朗流浮山丈量約份第129約地段
第626號、第710號及第712號和毗連政府土地
PROPOSED TEMPORARY PLACE OF RECREATION,
SPORTS OR CULTURE (HOBBY FARM) FOR A PERIOD OF 3 YEARS
LOTS 626, 710 AND 712 IN D.D. 129 AND ADJOINING GOVERNMENT LAND,
LAU FAU SHAN, YUEN LONG, NEW TERRITORIES

規劃署
PLANNING
DEPARTMENT



參考編號
REFERENCE No.
A/YL-LFS/543

圖 PLAN
A-3c



申請地點界線只作識別用 APPLICATION SITE BOUNDARY FOR IDENTIFICATION PURPOSE ONLY

實地照片 SITE PHOTOS

本圖於2024年12月13日擬備，所根據的資料為攝於2024年11月29日的實地照片
PLAN PREPARED ON 13.12.2024
BASED ON SITE PHOTOS
TAKEN ON 29.11.2024

擬議臨時康體文娛場所(休閒農場)(為期3年)
新界元朗流浮山丈量約份第129約地段
第626號、第710號及第712號和毗連政府土地
PROPOSED TEMPORARY PLACE OF RECREATION,
SPORTS OR CULTURE (HOBBY FARM) FOR A PERIOD OF 3 YEARS
LOTS 626, 710 AND 712 IN D.D. 129 AND ADJOINING GOVERNMENT LAND,
LAU FAU SHAN, YUEN LONG, NEW TERRITORIES

規劃署
PLANNING
DEPARTMENT



參考編號
REFERENCE No.
A/YL-LFS/543

圖 PLAN
A-4a



本圖於2024年12月13日擬備，所根據的資料為攝於2024年11月29日的實地照片
PLAN PREPARED ON 13.12.2024
BASED ON SITE PHOTOS
TAKEN ON 29.11.2024

實地照片 SITE PHOTOS


擬議臨時康體文娛場所(休閒農場)(為期3年)
新界元朗流浮山丈量約份第129約地段
第626號、第710號及第712號和毗連政府土地
PROPOSED TEMPORARY PLACE OF RECREATION,
SPORTS OR CULTURE (HOBBY FARM) FOR A PERIOD OF 3 YEARS
LOTS 626, 710 AND 712 IN D.D. 129 AND ADJOINING GOVERNMENT LAND,
LAU FAU SHAN, YUEN LONG, NEW TERRITORIES

規劃署
PLANNING
DEPARTMENT



參考編號
REFERENCE No.
AYL-LFS/543

圖 PLAN
A-4b

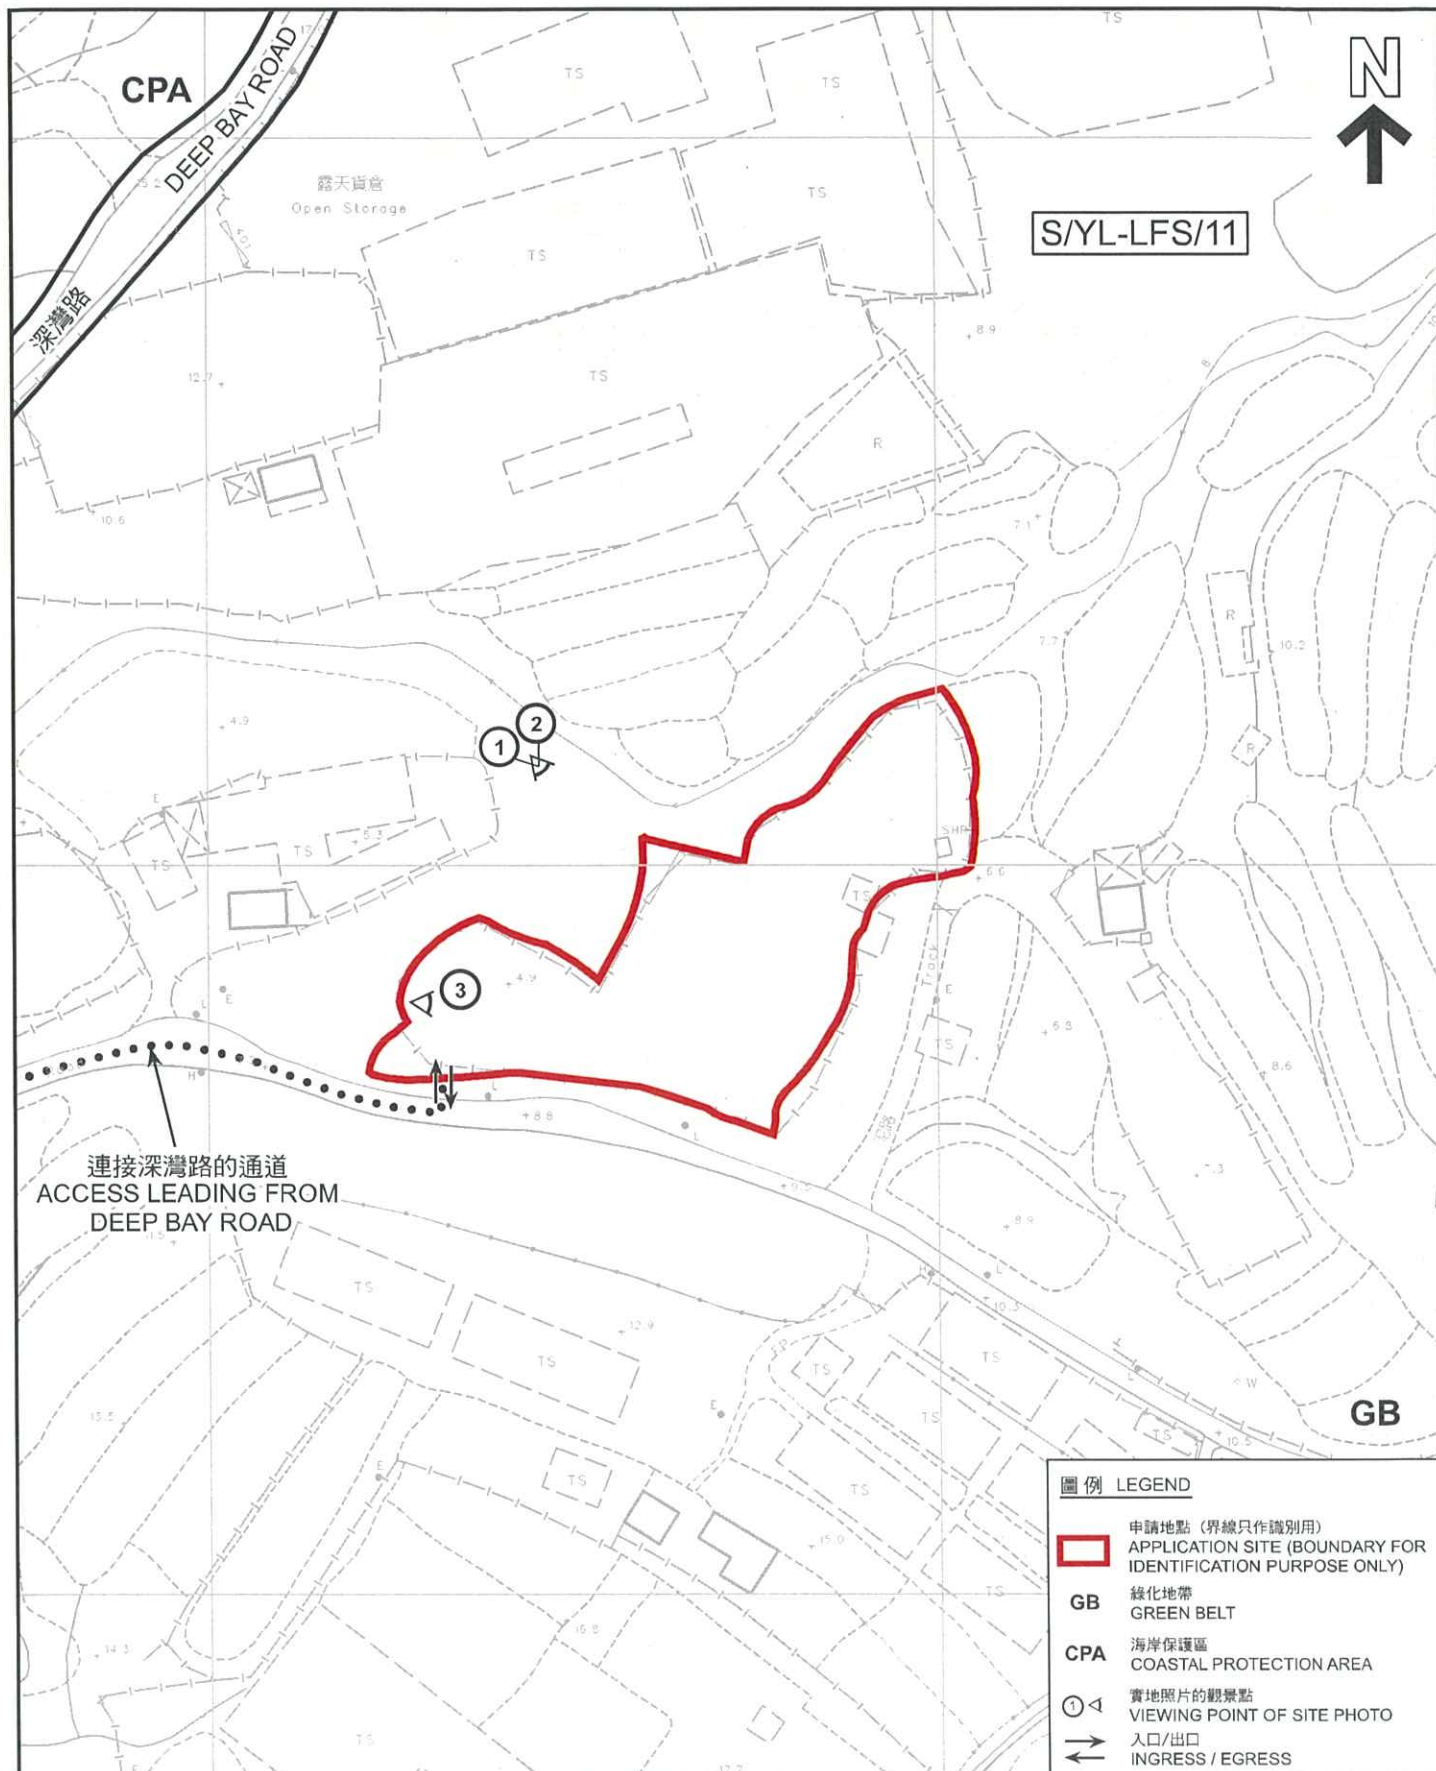

本摘要圖於2024年12月20日擬備，所根據的資料為測量圖編號 2-SW-17B及D
EXTRACT PLAN PREPARED ON 20.12.2024
BASED ON SURVEY SHEETS No. 2-SW-17B&D

於2020年、2021年及2024年拍攝的時間序列實地照片
TIME - SERIES SITE PHOTOS TAKEN IN 2020, 2021 AND 2024

擬議臨時康體文娛場所(休閒農場)(為期3年)
新界元朗流浮山丈量約份第129約地段
第626號、第710號及第712號和毗連政府土地
PROPOSED TEMPORARY PLACE OF RECREATION,
SPORTS OR CULTURE (HOBBY FARM) FOR A PERIOD OF 3 YEARS
LOTS 626, 710 AND 712 IN D.D. 129 AND ADJOINING GOVERNMENT LAND,
LAU FAU SHAN, YUEN LONG, NEW TERRITORIES
SCALE 1:1 000 比例尺

米 20 0 20 40 米
METRES

規劃署
PLANNING
DEPARTMENT



參考編號
REFERENCE No.
A/YL-LFS/543

圖 PLAN
A-5a

申請地點
APPLICATION SITE

1

攝於2020年6月30日的實地照片
SITE PHOTO TAKEN ON 30.6.2020

2

申請地點
APPLICATION SITE

攝於2021年2月2日的實地照片
SITE PHOTO TAKEN ON 2.2.2021

3

申請地點
APPLICATION SITE

攝於2024年11月29日的實地照片
SITE PHOTO TAKEN ON 29.11.2024

本圖於2024年12月20日擬備，所根據的資料為攝於2020年6月30日、2021年2月2日及2024年11月29日的實地照片
PLAN PREPARED ON 20.12.2024
BASED ON SITE PHOTOS
TAKEN ON 30.6.2020, 2.2.2021 AND
29.11.2024

於2020年，2021年及2024年拍攝的時間序列實地照片
TIME - SERIES SITE PHOTOS TAKEN IN 2020, 2021 AND 2024

擬議臨時康體文娛場所(休閒農場)(為期3年)
新界元朗流浮山丈量約份第129約地段
第626號、第710號及第712號和毗連政府土地
PROPOSED TEMPORARY PLACE OF RECREATION,
SPORTS OR CULTURE (HOBBY FARM) FOR A PERIOD OF 3 YEARS
LOTS 626, 710 AND 712 IN D.D. 129 AND ADJOINING GOVERNMENT LAND,
LAU FAU SHAN, YUEN LONG, NEW TERRITORIES

規 劃 署
PLANNING
DEPARTMENT



參考編號
REFERENCE No.
A/YL-LFS/543

圖 PLAN
A-5b