


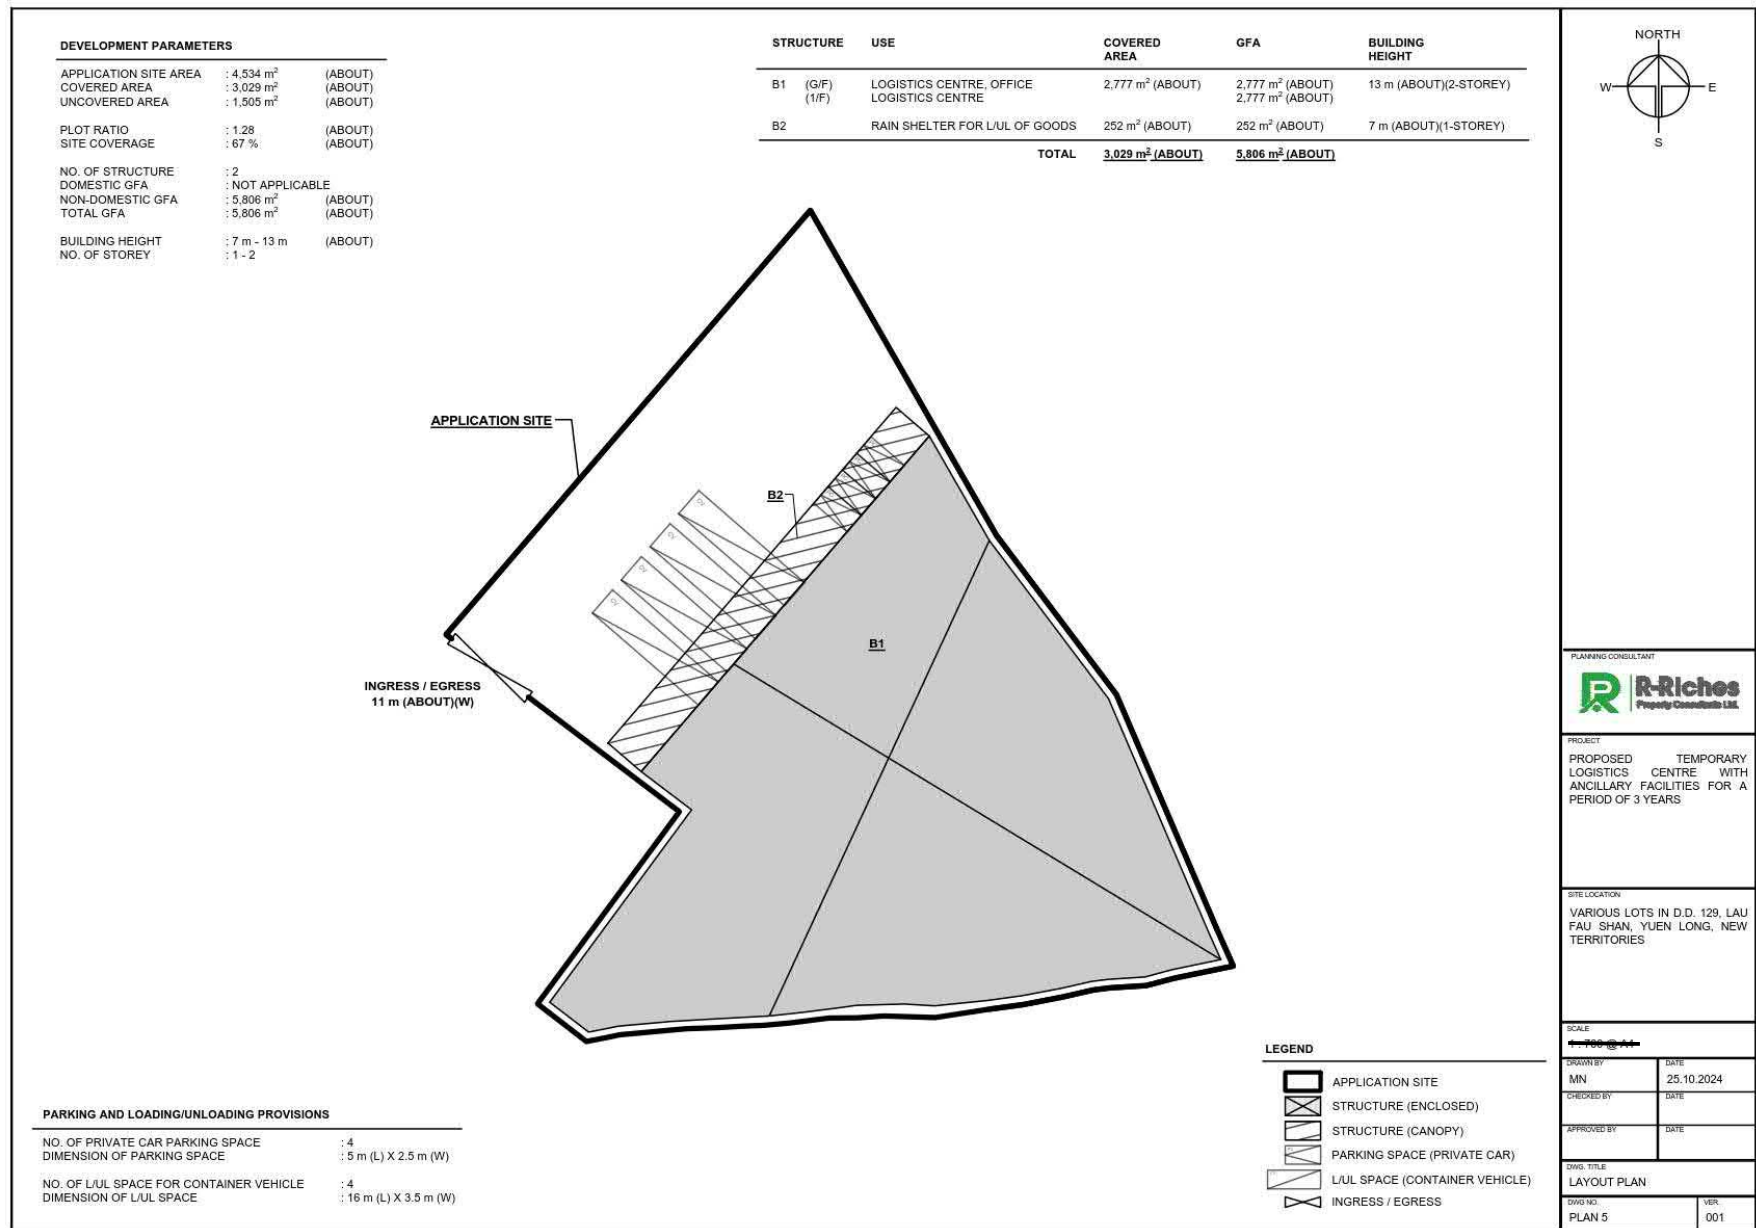

參考編號
REFERENCE No.
A/YL-LFS/549



繪圖 DRAWING
A-2

(摘錄自申請人於4. 2. 2025呈交的申請書)
(Extract from Applicant's
Submission of 4.2.2025)

SWEPT PATH ANALYSIS

TYPE OF VEHICLE : CONTAINER VEHICLE
 DIMENSION OF VEHICLE : 2.5 m (W) X 16 m (L)

SWEPT PATHS GENERATED BY AUTODESK VEHICLE TRACKING

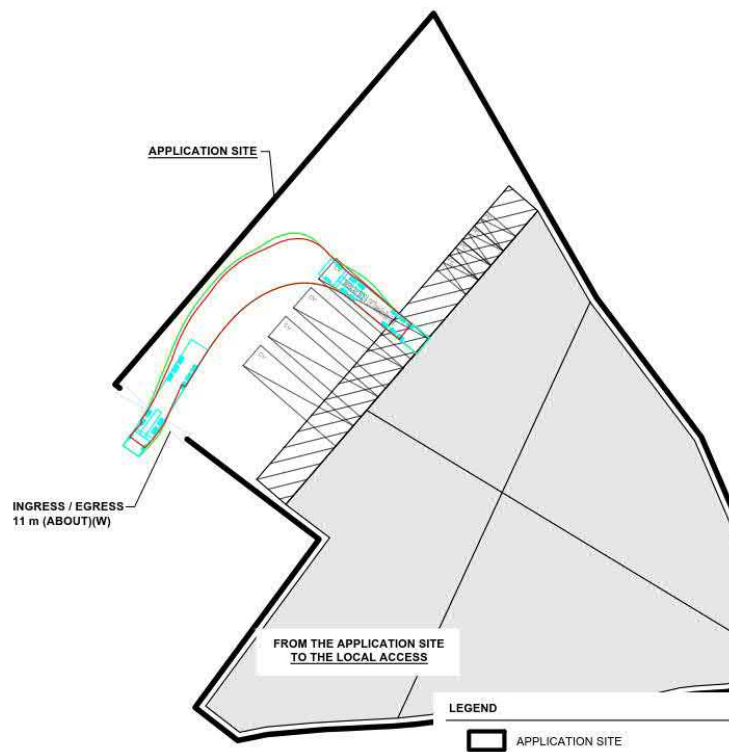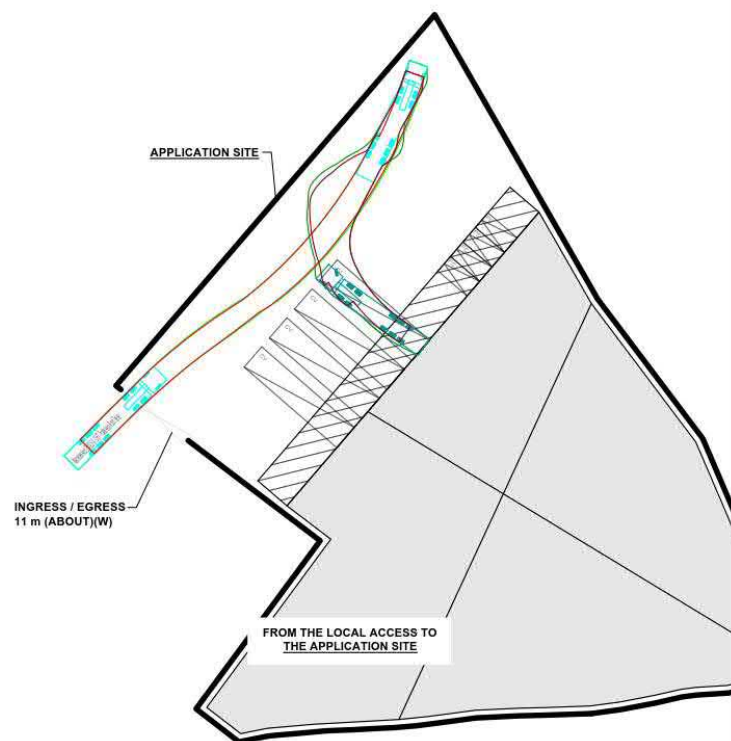

- LEGEND**
- APPLICATION SITE
 - STRUCTURE (ENCLOSED)
 - STRUCTURE (CANOPY)
 - PARKING SPACE (PRIVATE CAR)
 - LUL SPACE (CONTAINER VEHICLE)
 - INGRESS / EGRESS
 - CONTAINER VEHICLE
 - SWEEP PATH OF VEHICLE



PLANNING CONSULTANT



PROJECT
 PROPOSED TEMPORARY
 LOGISTICS CENTRE WITH
 ANCILLARY FACILITIES FOR A
 PERIOD OF 3 YEARS

SITE LOCATION

VARIOUS LOTS IN D.D. 129, LAU
 FAU SHAN, YUEN LONG, NEW
 TERRITORIES

SCALE

1:1000 @ A1

DRAWN BY MN DATE 25.10.2024

CHECKED BY DATE

APPROVED BY DATE

DWG. TITLE

SWEPT PATH ANALYSIS


DWG NO. PLAN 6


VER. 001

參考編號
 REFERENCE No.
 A/YL-LFS/549

繪圖 DRAWING
 A-3

(摘錄自申請人於4. 2. 2025呈交的申請書)
 (Extract from Applicant's
 Submission of 4.2.2025)

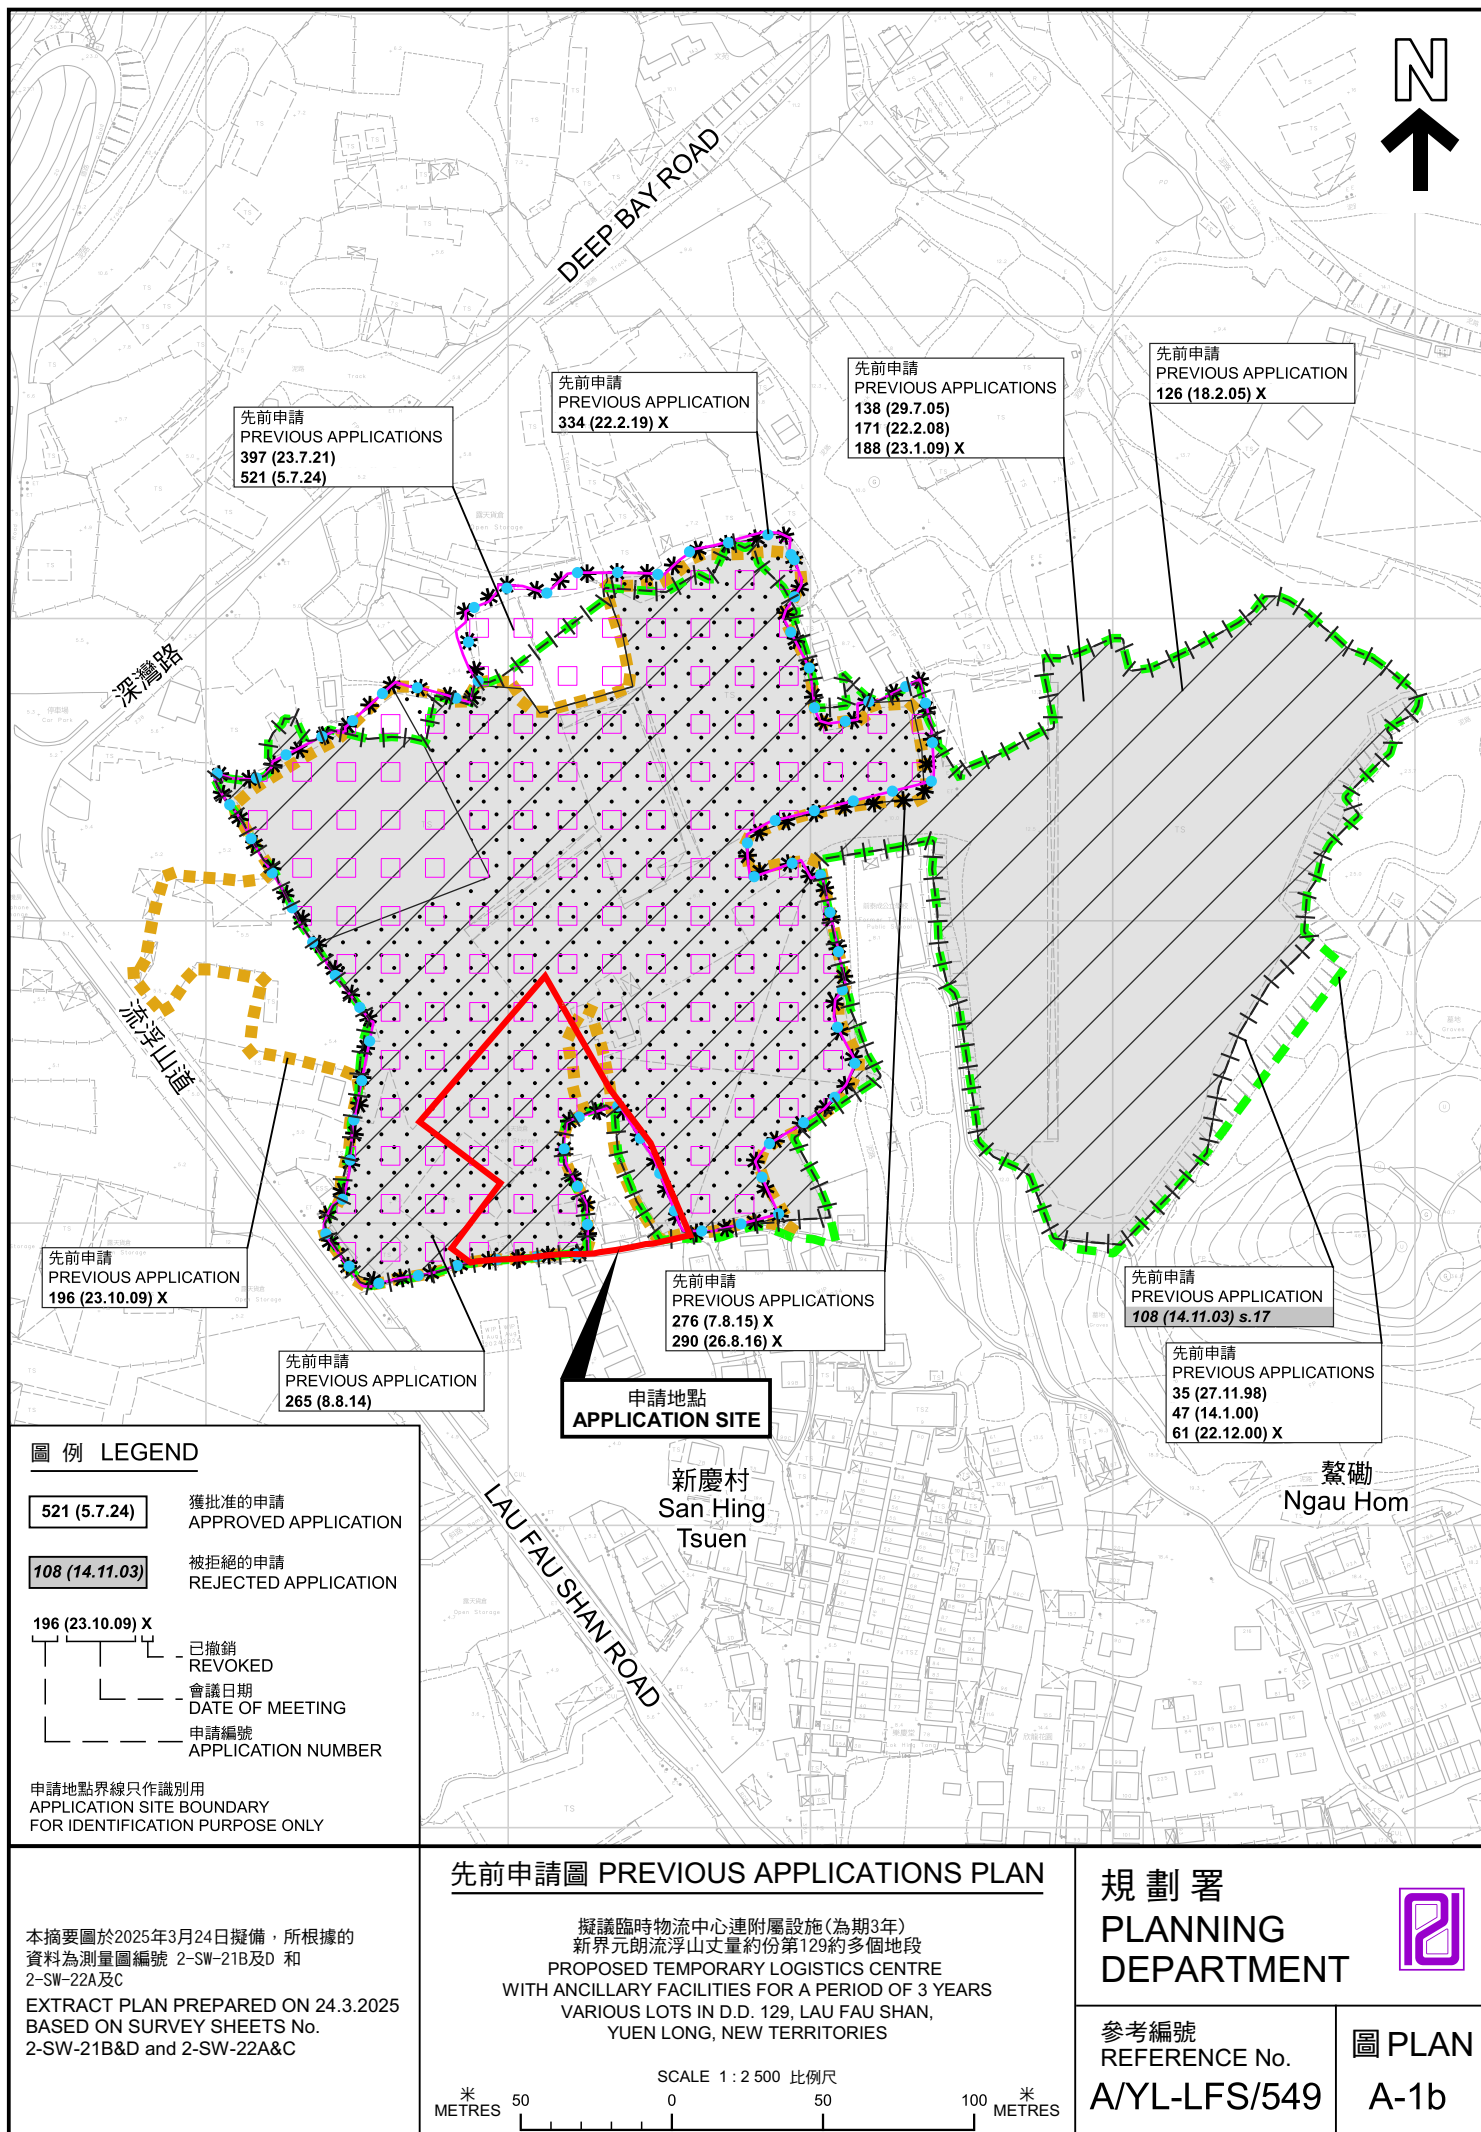

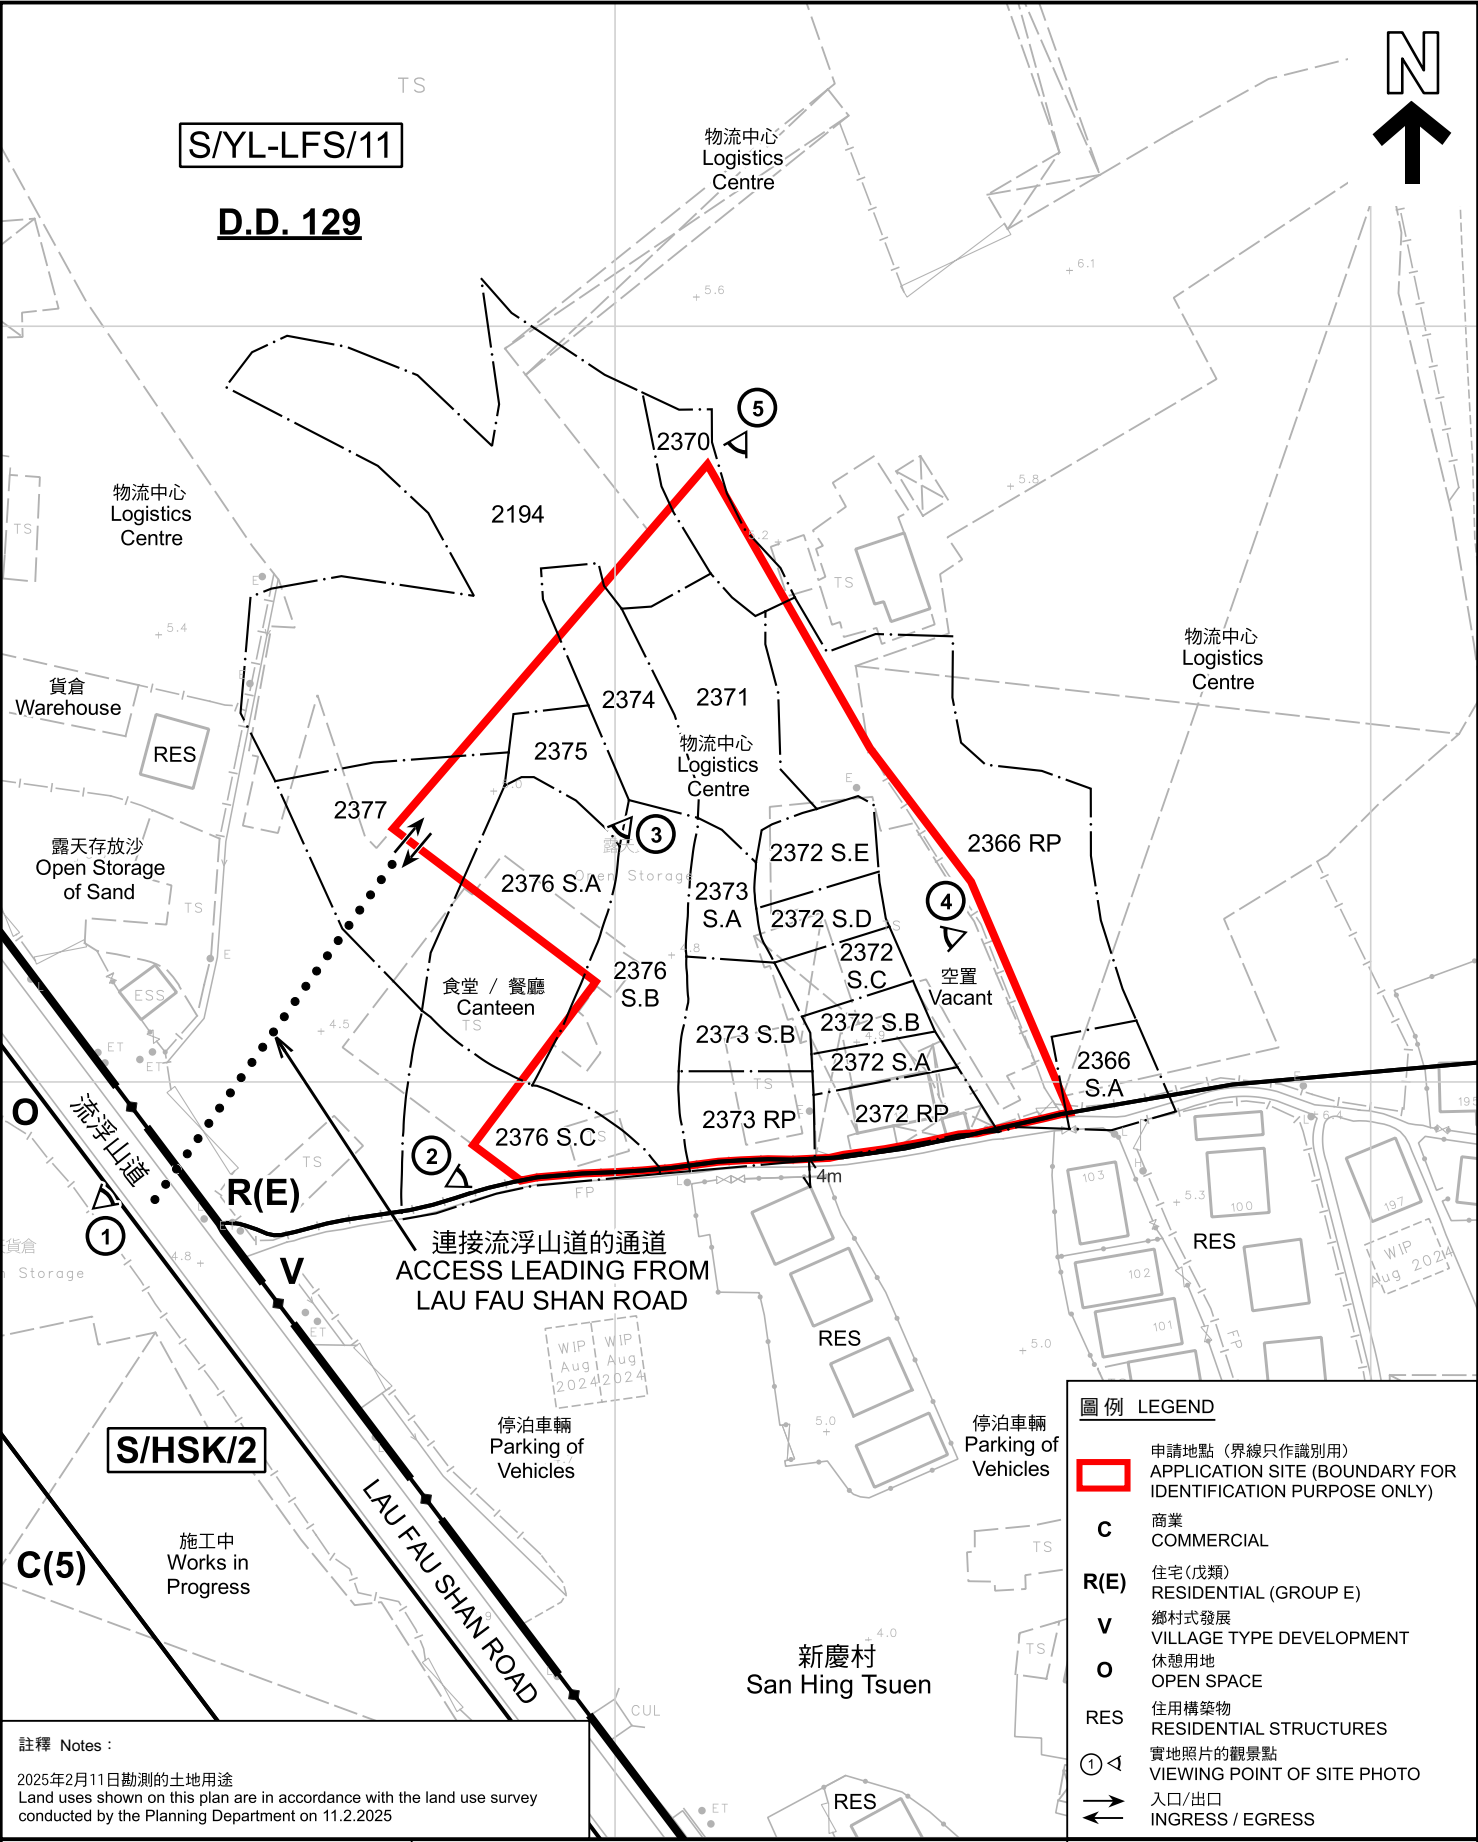


註釋 Notes :
2025年2月11日勘測的土地用途
Land uses shown on this plan are in accordance with the land use survey conducted by the Planning Department on 11.2.2025

圖例 LEGEND	
	申請地點 (界線只作識別用) APPLICATION SITE (BOUNDARY FOR IDENTIFICATION PURPOSE ONLY)
C	商業 COMMERCIAL
R(E)	住宅(戊類) RESIDENTIAL (GROUP E)
V	鄉村式發展 VILLAGE TYPE DEVELOPMENT
O	休憩用地 OPEN SPACE
RES	住用構築物 RESIDENTIAL STRUCTURES
	實地照片的觀景點 VIEWING POINT OF SITE PHOTO
	入口/出口 INGRESS / EGRESS

平面圖 SITE PLAN

擬議臨時物流中心連附屬設施(為期3年)
新界元朗流浮山丈量約份第129約多個地段
PROPOSED TEMPORARY LOGISTICS CENTRE
WITH ANCILLARY FACILITIES FOR A PERIOD OF 3 YEARS
VARIOUS LOTS IN D.D. 129, LAU FAU SHAN,
YUEN LONG, NEW TERRITORIES

本摘要圖於2025年3月24日擬備，所根據的資料為測量圖編號 2-SW-22C
EXTRACT PLAN PREPARED ON 24.3.2025
BASED ON SURVEY SHEET No. 2-SW-22C

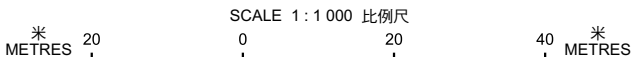


規 劃 署
PLANNING
DEPARTMENT



參考編號
REFERENCE No.
A/YL-LFS/549

圖 PLAN
A-2

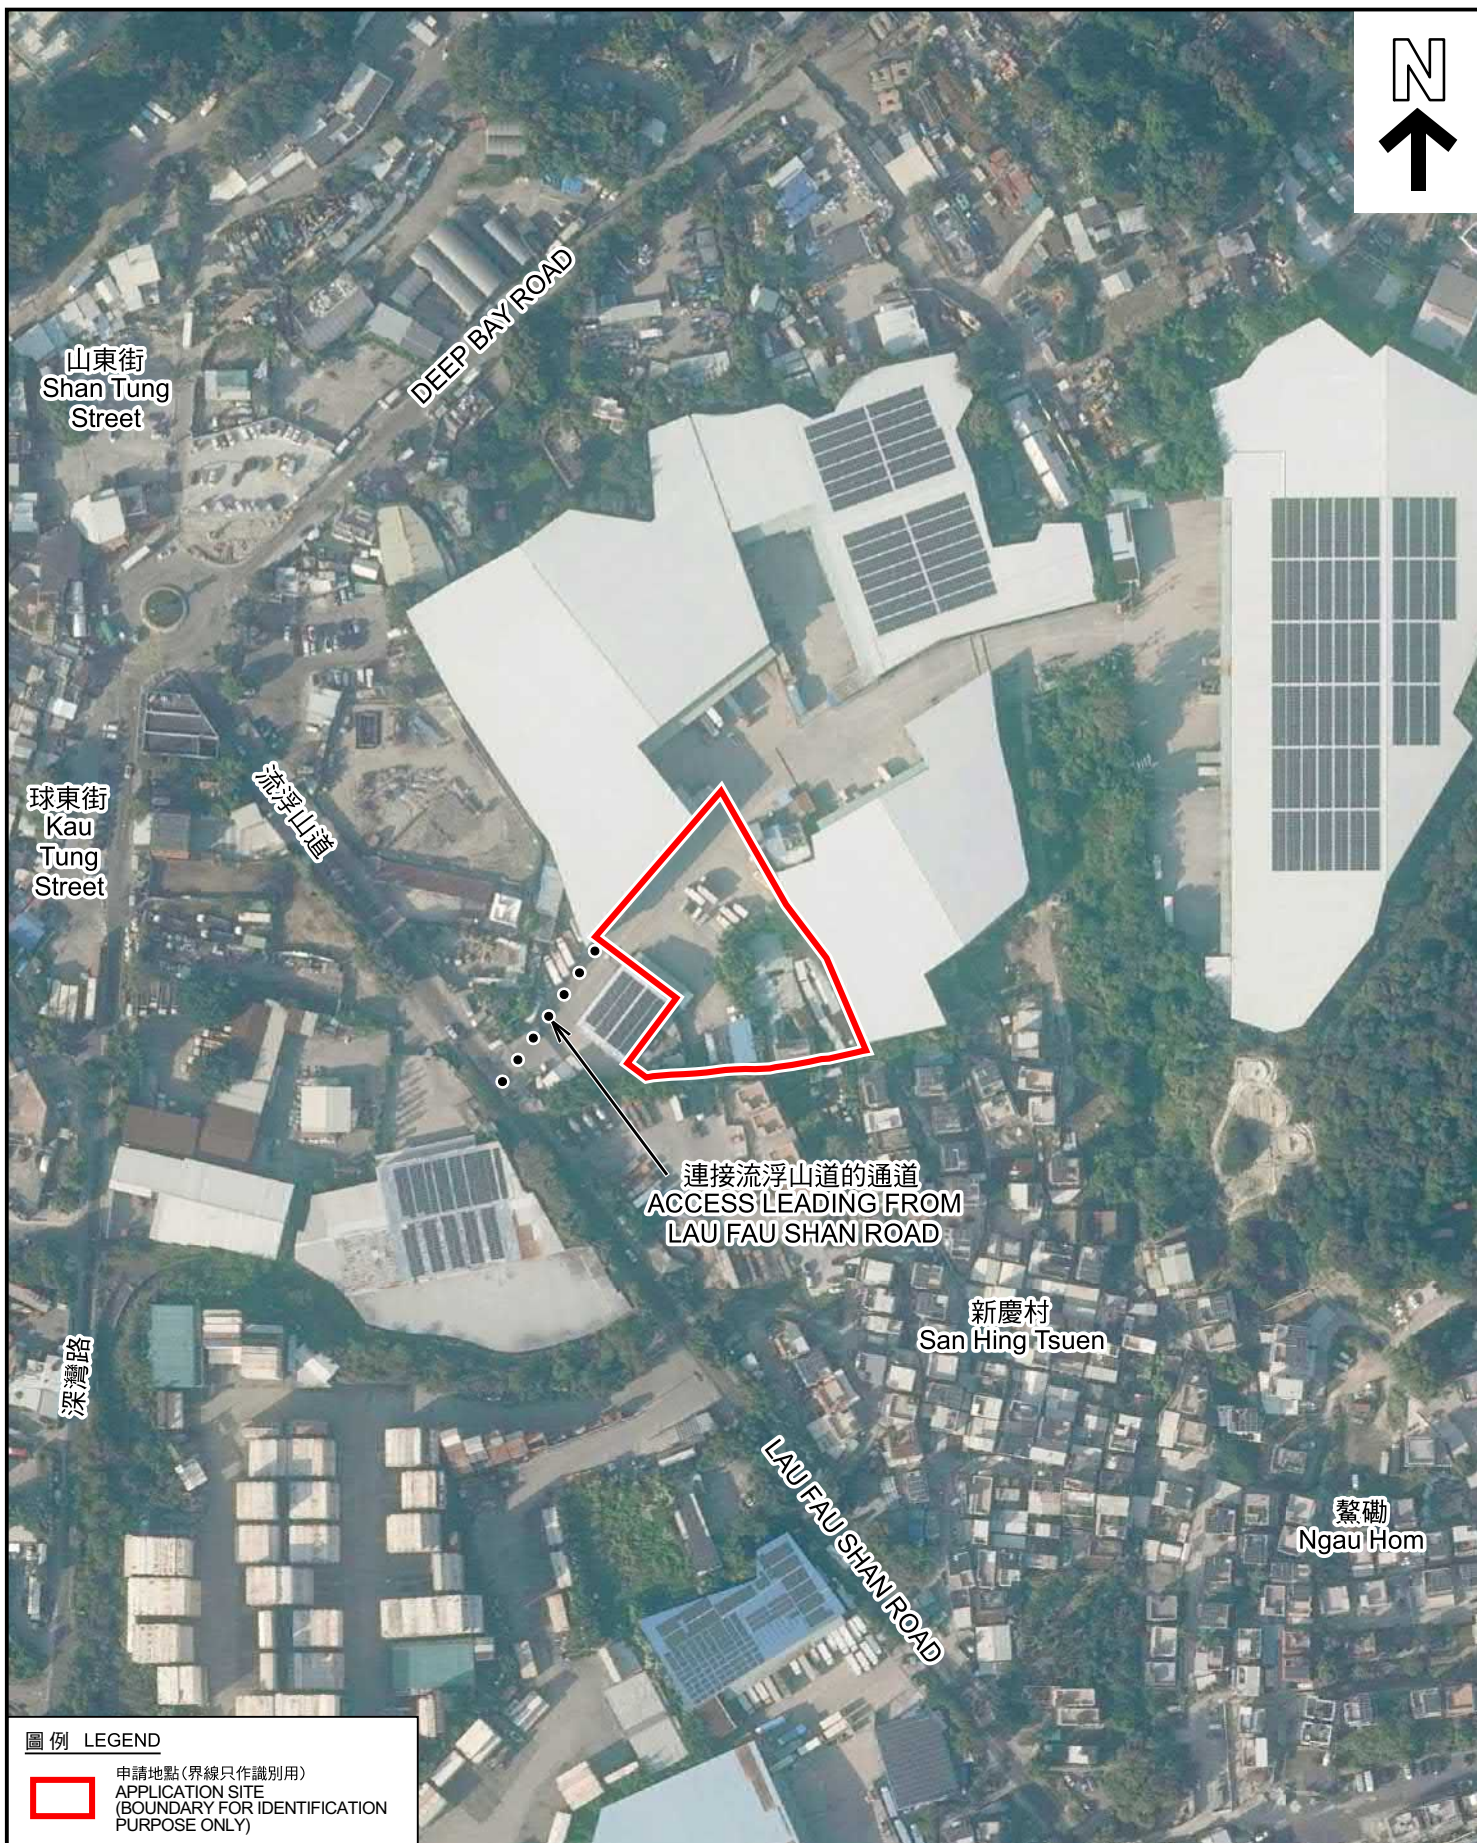

圖例 LEGEND



申請地點(界線只作識別用)
APPLICATION SITE
(BOUNDARY FOR IDENTIFICATION
PURPOSE ONLY)

航攝照片 AERIAL PHOTO

本摘要圖於2025年3月24日擬備，所根據
的資料為地政總署於2023年11月19日拍得
的航攝照片編號 E211380C
EXTRACT PLAN PREPARED ON 24.3.2025
BASED ON AERIAL PHOTO No.
E211380C TAKEN ON 19.11.2023
BY LANDS DEPARTMENT

擬議臨時物流中心連附屬設施(為期3年)
新界元朗流浮山丈量約份第129約多個地段
PROPOSED TEMPORARY LOGISTICS CENTRE
WITH ANCILLARY FACILITIES FOR A PERIOD OF 3 YEARS
VARIOUS LOTS IN D.D. 129, LAU FAU SHAN,
YUEN LONG, NEW TERRITORIES

規劃署
PLANNING
DEPARTMENT



參考編號
REFERENCE No.
A/YL-LFS/549

圖 PLAN
A-3



申請地點界線只作識別用 APPLICATION SITE BOUNDARY FOR IDENTIFICATION PURPOSE ONLY

實地照片 SITE PHOTOS

本圖於2025年3月24日擬備，所根據的資料為攝於2025年2月11日的實地照片
PLAN PREPARED ON 24.3.2025
BASED ON SITE PHOTOS
TAKEN ON 11.2.2025

擬議臨時物流中心連附屬設施(為期3年)
新界元朗流浮山丈量約份第129約多個地段
PROPOSED TEMPORARY LOGISTICS CENTRE
WITH ANCILLARY FACILITIES FOR A PERIOD OF 3 YEARS
VARIOUS LOTS IN D.D. 129, LAU FAU SHAN,
YUEN LONG, NEW TERRITORIES

規劃署
PLANNING
DEPARTMENT



參考編號
REFERENCE No.
A/YL-LFS/549

圖 PLAN
A-4a



申請地點界線只作識別用 APPLICATION SITE BOUNDARY FOR IDENTIFICATION PURPOSE ONLY

實地照片 SITE PHOTOS

本圖於2025年3月24日擬備，所根據的資料為攝於2025年2月11日的實地照片
PLAN PREPARED ON 24.3.2025
BASED ON SITE PHOTOS
TAKEN ON 11.2.2025

擬議臨時物流中心連附屬設施(為期3年)
新界元朗流浮山丈量約份第129約多個地段
PROPOSED TEMPORARY LOGISTICS CENTRE
WITH ANCILLARY FACILITIES FOR A PERIOD OF 3 YEARS
VARIOUS LOTS IN D.D. 129, LAU FAU SHAN,
YUEN LONG, NEW TERRITORIES

規 劃 署
PLANNING
DEPARTMENT



參考編號
REFERENCE No.
A/YL-LFS/549

圖 PLAN
A-4b