


LOT DIMENSIONS

Boundary Point	Bearing	Distance
	° ' "	in metres
Lot No. 911 S.B RP in D.D. 129 (SITE I - 443.9 sq.m about)		
A		
B	94 18 22	8.391
C	112 13 04	8.584
D	83 39 06	6.195
E	76 58 38	15.568
F	176 37 50	11.881
G	204 36 50	3.241
H	186 40 20	3.108
J	266 46 22	8.168
K	223 04 43	2.404
L	301 13 57	31.421
M	05 30 00	2.012
A	354 10 20	1.498

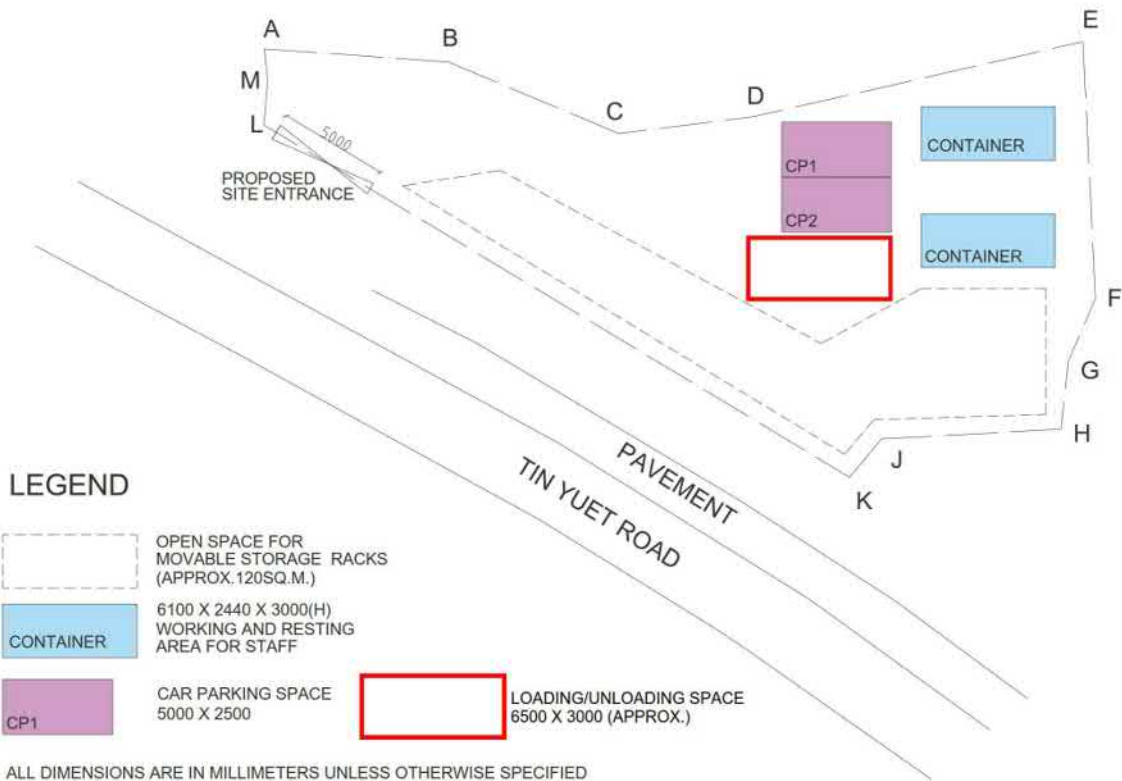


PROPOSED TEMPORARY STORAGE AREA AT LOT 911 S.B RP (SITE I)

~~SCALE 1:300 @ A4~~

參考編號
REFERENCE No.
A/YL-LFS/550

繪圖 DRAWING
A-1

(摘錄自申請人於11. 3. 2025呈交的進一步資料)
(Extract from Applicant's Further
Information Submitted on 11.3.2025)

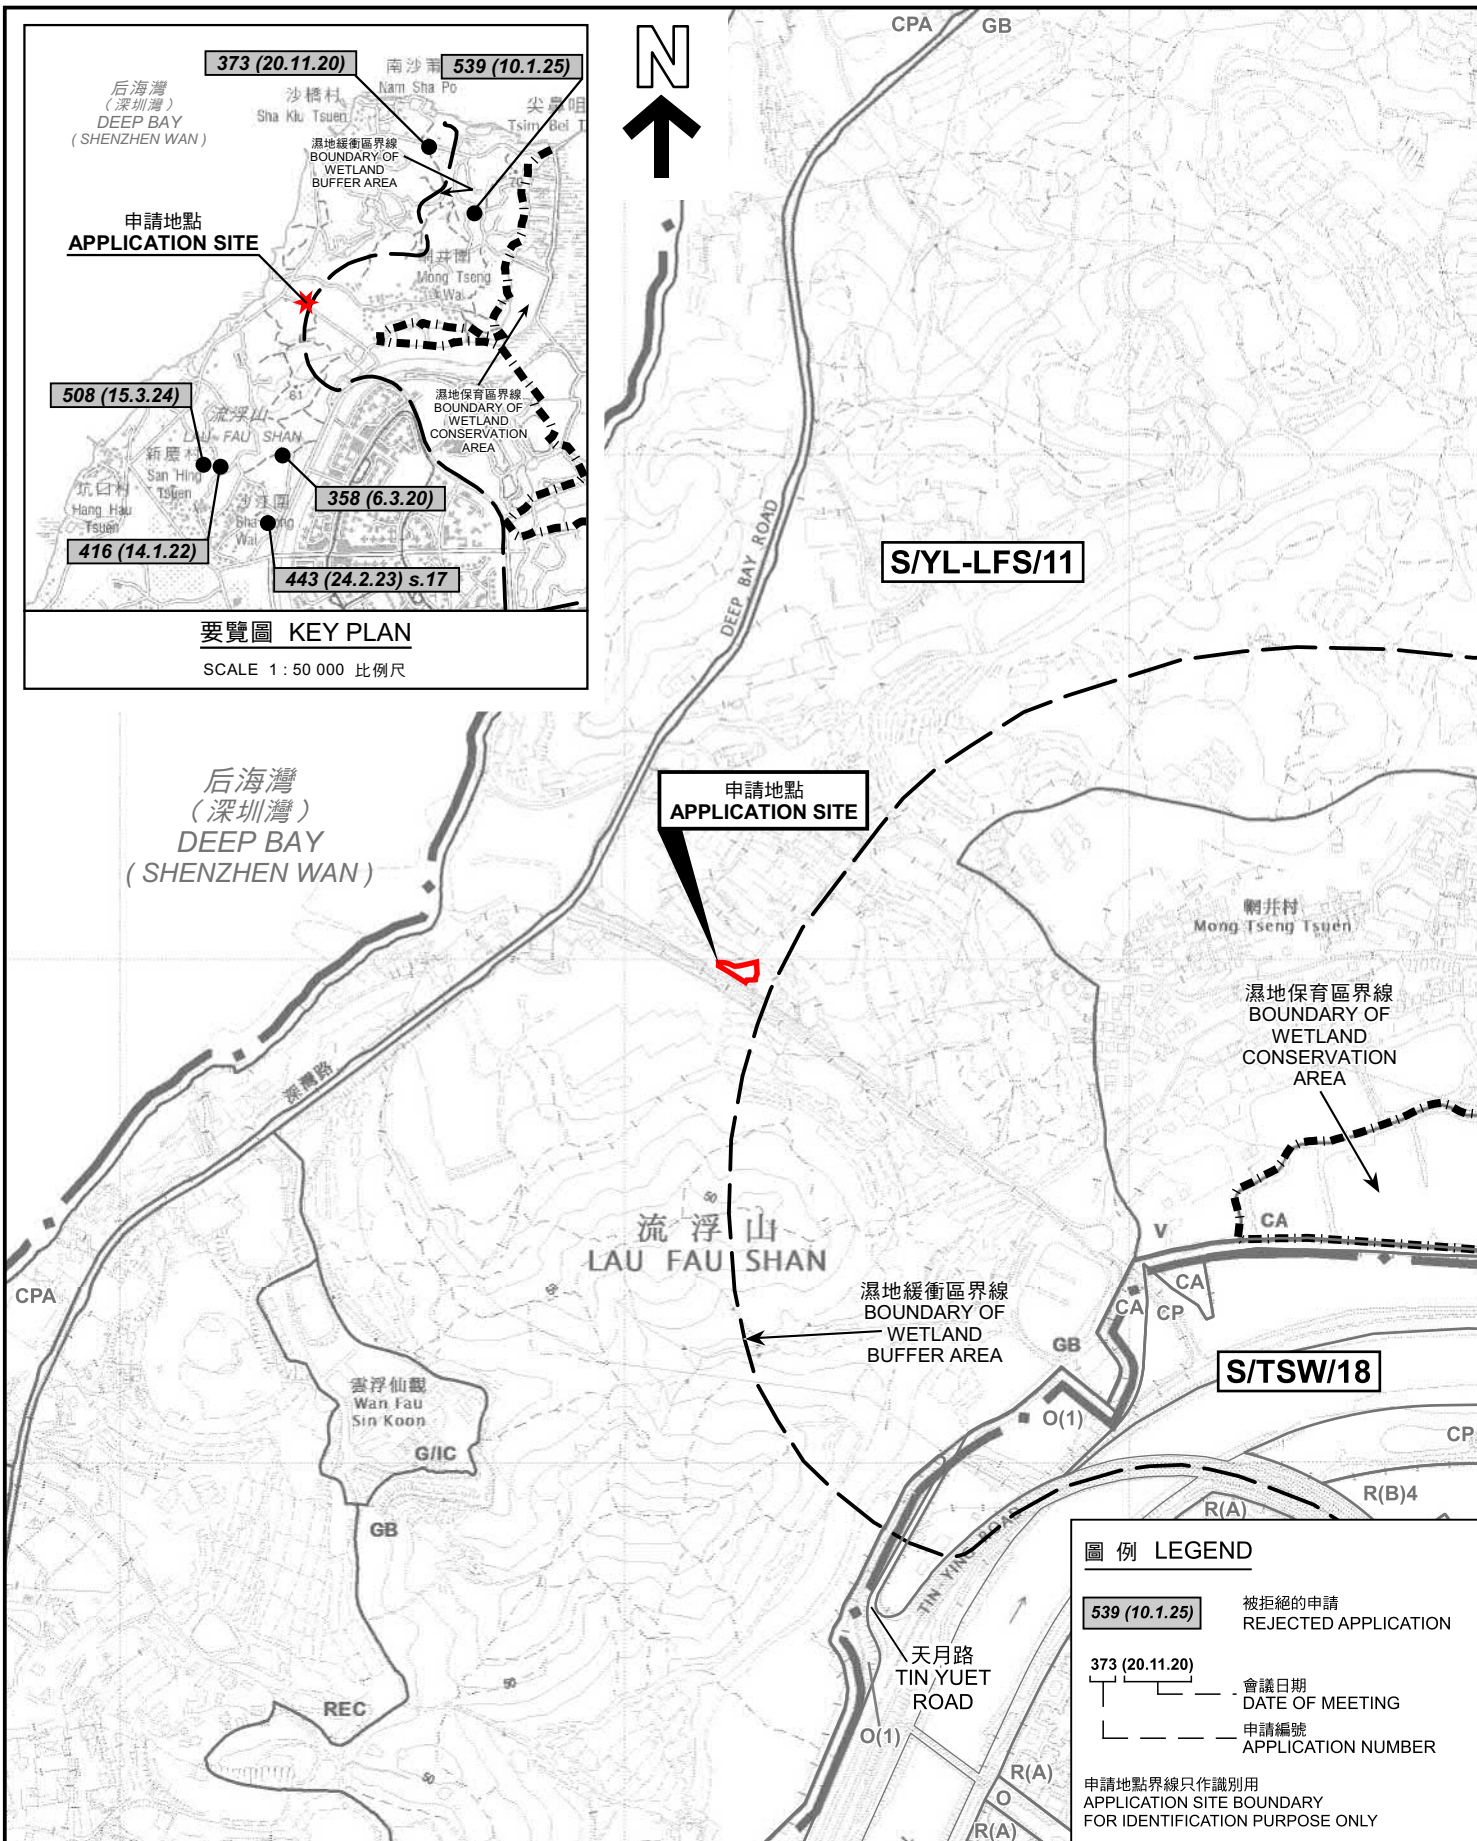

本摘要圖於2025年3月11日擬備，
所根據的資料為於2022年4月12日
核准的分區計劃大綱圖編號 S/YL-LFS/11
EXTRACT PLAN PREPARED ON 11.3.2025
BASED ON OUTLINE ZONING PLAN No.
S/YL-LFS/11 APPROVED ON 12.4.2022

擬議臨時露天存放建築器材連附屬設施(為期3年)
新界元朗流浮山丈量約份第129約地段第911號B分段餘段(部分)
PROPOSED TEMPORARY OPEN STORAGE OF CONSTRUCTION EQUIPMENT
WITH ANCILLARY FACILITIES FOR A PERIOD OF 3 YEARS
LOT 911 S.B RP (PART) IN D.D. 129, LAU FAU SHAN,
YUEN LONG, NEW TERRITORIES

SCALE 1:7 500 比例尺


米 100 0 100 200 300 米
METRES

規劃署
PLANNING
DEPARTMENT



參考編號
REFERENCE No.
A/YL-LFS/550

圖 PLAN
A-1

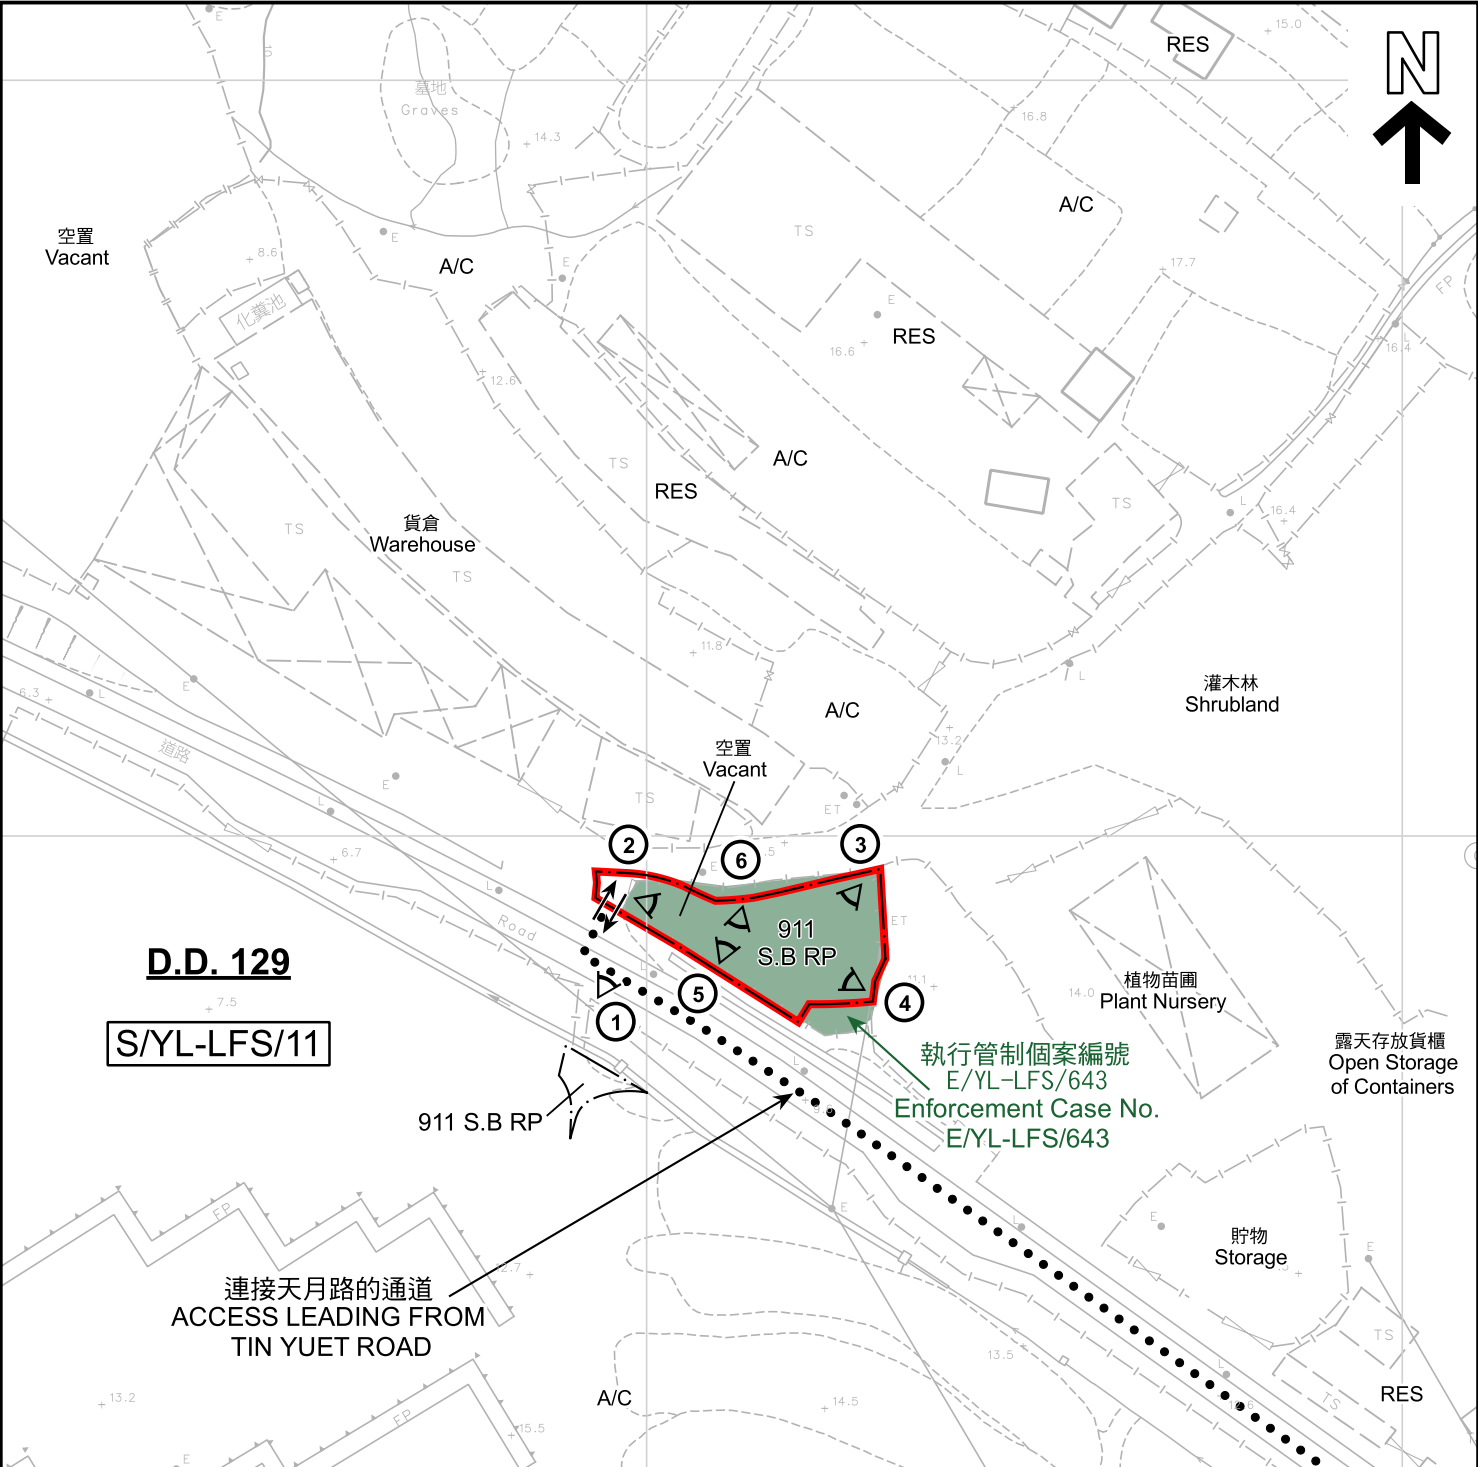

註釋 Notes :
2025年2月14日勘測的土地用途
Land uses shown on this plan are in accordance with the land use survey conducted by the Planning Department on 14.2.2025

圖例 LEGEND

GB

RES

A/C

①

申請地點 (界線只作識別用)
APPLICATION SITE (BOUNDARY FOR IDENTIFICATION PURPOSE ONLY)

綠化地帶
GREEN BELT

住用構築物
RESIDENTIAL STRUCTURES

常耕農地
CULTIVATED AGRICULTURAL LAND

實地照片的觀景點
VIEWING POINT OF SITE PHOTO

入口/出口
INGRESS / EGRESS

平面圖 SITE PLAN

擬議臨時露天存放建築器材連附屬設施(為期3年)
新界元朗流浮山丈量約份第129約地段第911號B分段餘段(部分)
PROPOSED TEMPORARY OPEN STORAGE OF CONSTRUCTION EQUIPMENT
WITH ANCILLARY FACILITIES FOR A PERIOD OF 3 YEARS
LOT 911 S.B RP (PART) IN D.D. 129, LAU FAU SHAN,
YUEN LONG, NEW TERRITORIES


本摘要圖於2025年3月11日擬備, 所根據的資料為測量圖編號 2-SW-17D
EXTRACT PLAN PREPARED ON 11.3.2025
BASED ON SURVEY SHEET No. 2-SW-17D

SCALE 1 : 1 000 比例尺
米 METRES 20 0 20 40 米 METRES

規 劃 署
PLANNING
DEPARTMENT

參考編號
REFERENCE No.
A/YL-LFS/550

圖 PLAN
A-2

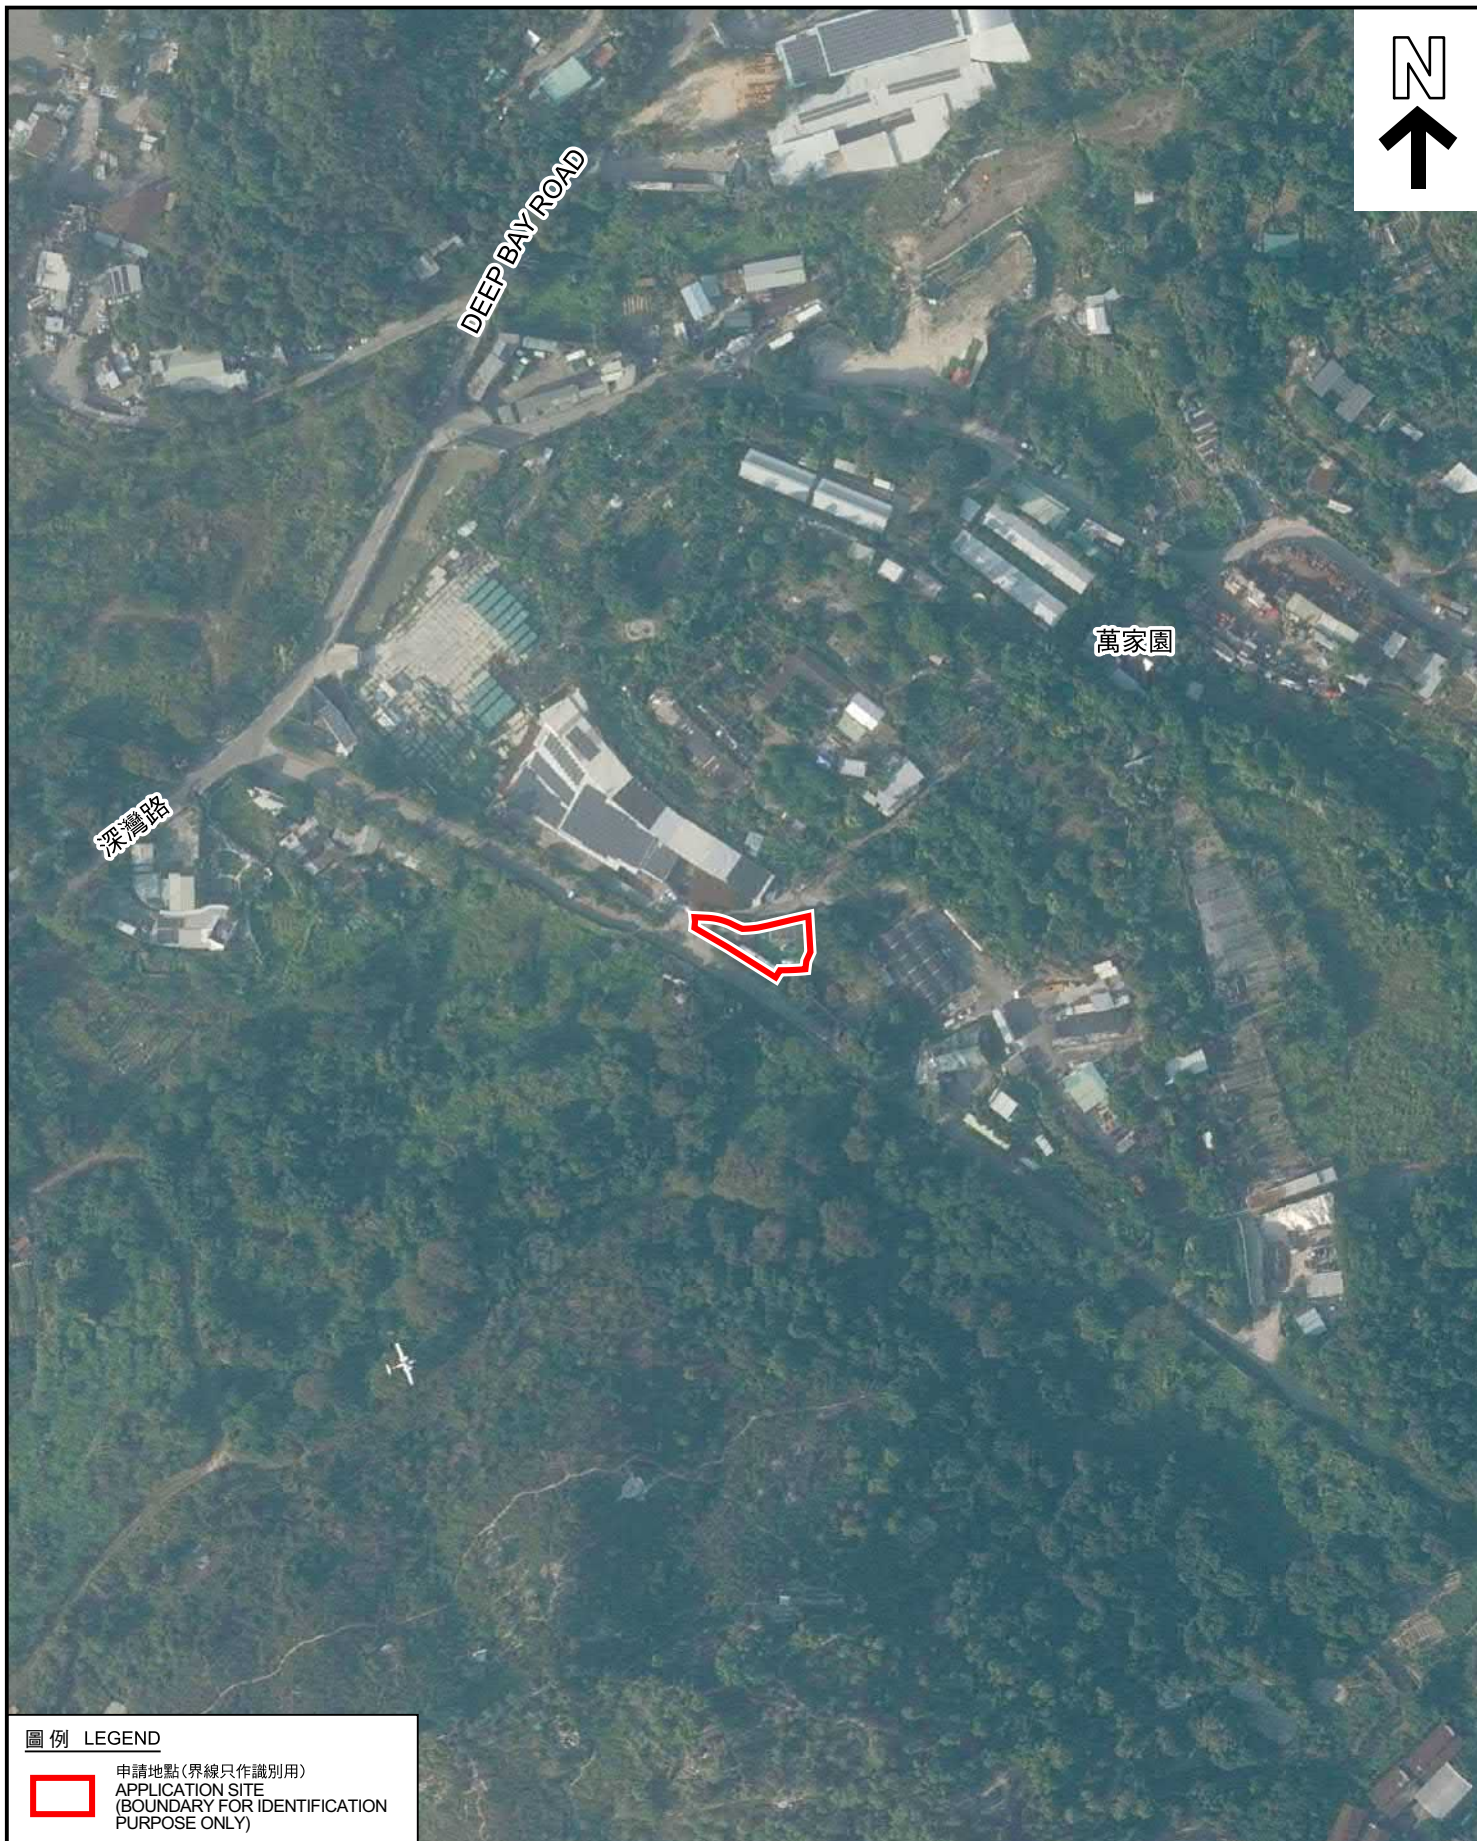

圖例 LEGEND



申請地點(界線只作識別用)
APPLICATION SITE
(BOUNDARY FOR IDENTIFICATION
PURPOSE ONLY)

2023年11月19日拍攝的航攝照片
AERIAL PHOTO TAKEN ON 19.11.2023

擬議臨時露天存放建築器材連附屬設施(為期3年)
新界元朗流浮山丈量約份第129約地段第911號B分段餘段(部分)
PROPOSED TEMPORARY OPEN STORAGE OF CONSTRUCTION EQUIPMENT
WITH ANCILLARY FACILITIES FOR A PERIOD OF 3 YEARS
LOT 911 S.B RP (PART) IN D.D. 129, LAU FAU SHAN,
YUEN LONG, NEW TERRITORIES


規劃署
PLANNING
DEPARTMENT



參考編號
REFERENCE No.
A/YL-LFS/550

圖 PLAN
A-3a

本摘要圖於2025年3月11日擬備，所根據的資料為地政總署於2023年11月19日拍得的航攝照片編號 E211384C
EXTRACT PLAN PREPARED ON 11.3.2025
BASED ON AERIAL PHOTO No.
E211384C TAKEN ON 19.11.2023
BY LANDS DEPARTMENT

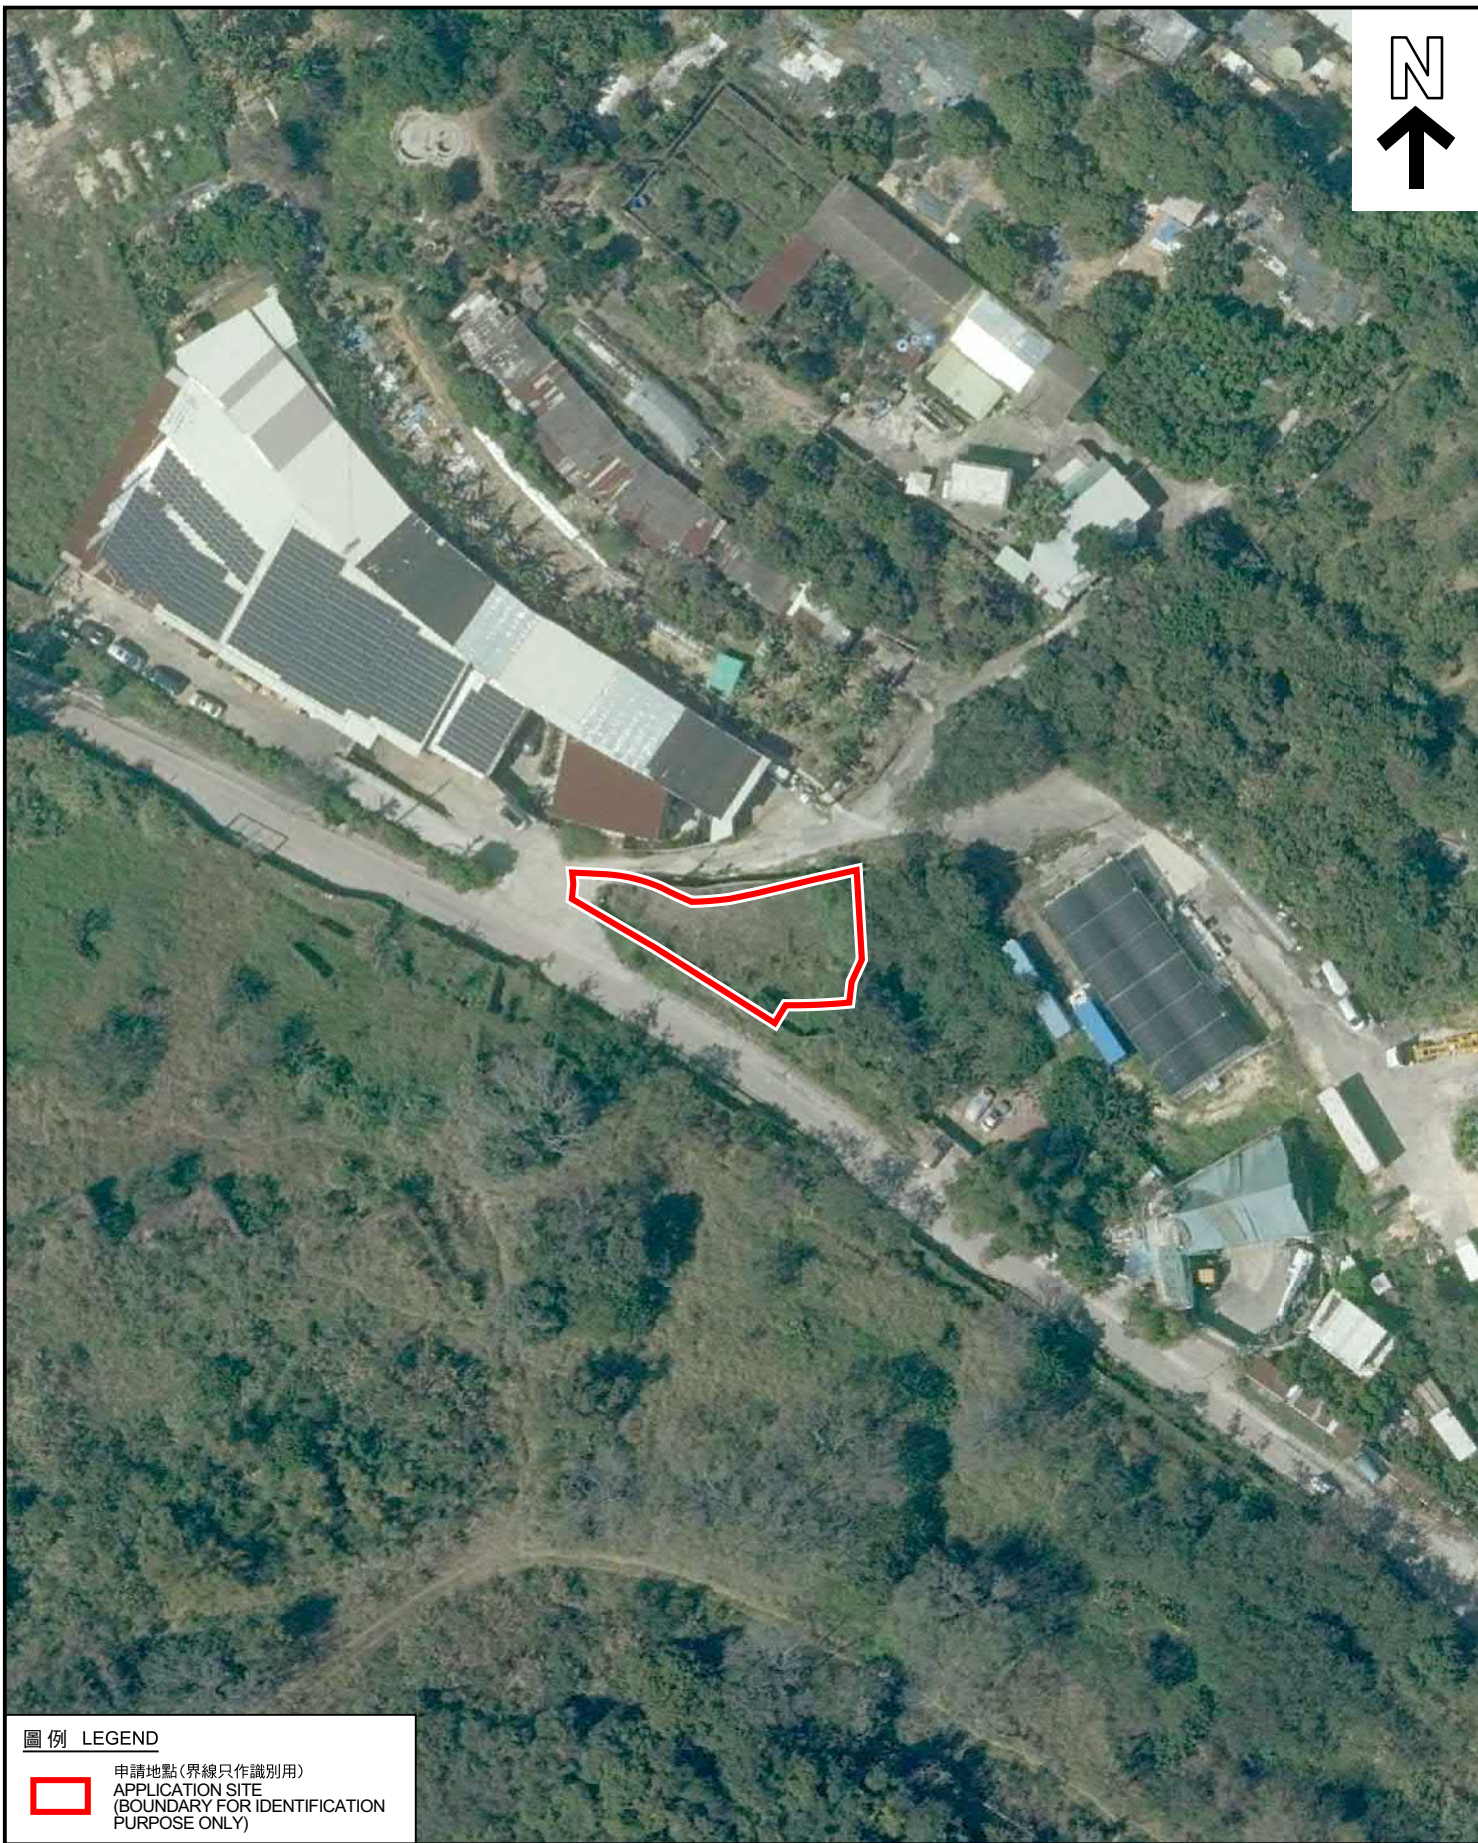

圖例 LEGEND



申請地點(界線只作識別用)
APPLICATION SITE
(BOUNDARY FOR IDENTIFICATION
PURPOSE ONLY)

本摘要圖於2025年3月11日擬備，所根據
的資料為地政總署於2022年3月8日拍得
的航攝照片編號 E153655C
EXTRACT PLAN PREPARED ON 11.3.2025
BASED ON AERIAL PHOTO No.
E153655C TAKEN ON 8.3.2022
BY LANDS DEPARTMENT

2022年3月8日拍攝的航攝照片
AERIAL PHOTO TAKEN ON 8.3.2022

擬議臨時露天存放建築器材連附屬設施(為期3年)
新界元朗流浮山丈量約份第129約地段第911號B分段餘段(部分)
PROPOSED TEMPORARY OPEN STORAGE OF CONSTRUCTION EQUIPMENT
WITH ANCILLARY FACILITIES FOR A PERIOD OF 3 YEARS
LOT 911 S.B RP (PART) IN D.D. 129, LAU FAU SHAN,
YUEN LONG, NEW TERRITORIES

規 劃 署
PLANNING
DEPARTMENT



參考編號
REFERENCE No.
A/YL-LFS/550

圖 PLAN
A-3b



圖例 LEGEND



申請地點(界線只作識別用)
APPLICATION SITE
(BOUNDARY FOR IDENTIFICATION
PURPOSE ONLY)

2013年6月21日拍攝的航攝照片
AERIAL PHOTO TAKEN ON 21.6.2013

擬議臨時露天存放建築器材連附屬設施(為期3年)
新界元朗流浮山丈量約份第129約地段第911號B分段餘段(部分)
PROPOSED TEMPORARY OPEN STORAGE OF CONSTRUCTION EQUIPMENT
WITH ANCILLARY FACILITIES FOR A PERIOD OF 3 YEARS
LOT 911 S.B RP (PART) IN D.D. 129, LAU FAU SHAN,
YUEN LONG, NEW TERRITORIES

規 劃 署
PLANNING
DEPARTMENT



參考編號
REFERENCE No.
A/YL-LFS/550

圖 PLAN
A-3c

本摘要圖於2025年3月13日擬備，所根據
的資料為地政總署於2013年6月21日拍得
的航攝照片編號 CS43012
EXTRACT PLAN PREPARED ON 13.3.2025
BASED ON AERIAL PHOTO No.
CS43012 TAKEN ON 21.6.2013
BY LANDS DEPARTMENT



圖例 LEGEND

 申請地點(界線只作識別用)
APPLICATION SITE
(BOUNDARY FOR IDENTIFICATION
PURPOSE ONLY)

本摘要圖於2025年3月13日擬備，所根據
的資料為地政總署於2012年1月19日拍得
的航攝照片編號 CW93476
EXTRACT PLAN PREPARED ON 13.3.2025
BASED ON AERIAL PHOTO No.
CW93476 TAKEN ON 19.1.2012
BY LANDS DEPARTMENT

2012年1月19日拍攝的航攝照片
AERIAL PHOTO TAKEN ON 19.1.2012

擬議臨時露天存放建築器材連附屬設施(為期3年)
新界元朗流浮山丈量約份第129約地段第911號B分段餘段(部分)
PROPOSED TEMPORARY OPEN STORAGE OF CONSTRUCTION EQUIPMENT
WITH ANCILLARY FACILITIES FOR A PERIOD OF 3 YEARS
LOT 911 S.B RP (PART) IN D.D. 129, LAU FAU SHAN,
YUEN LONG, NEW TERRITORIES

規 劃 署
PLANNING
DEPARTMENT



參考編號
REFERENCE No.
A/YL-LFS/550

圖 PLAN
A-3d



實地照片 SITE PHOTOS

本圖於2025年3月5日擬備，所根據的資料為攝於2025年2月14日的實地照片
PLAN PREPARED ON 5.3.2025
BASED ON SITE PHOTOS
TAKEN ON 14.2.2025

擬議臨時露天存放建築器材連附屬設施(為期3年)
新界元朗流浮山丈量約份第129約地段第911號B分段餘段(部分)
PROPOSED TEMPORARY OPEN STORAGE OF CONSTRUCTION EQUIPMENT
WITH ANCILLARY FACILITIES FOR A PERIOD OF 3 YEARS
LOT 911 S.B RP (PART) IN D.D. 129, LAU FAU SHAN,
YUEN LONG, NEW TERRITORIES

規 劃 署
PLANNING
DEPARTMENT



參考編號
REFERENCE No.
A/YL-LFS/550

圖 PLAN
A-4a



實地照片 SITE PHOTOS

擬議臨時露天存放建築器材連附屬設施(為期3年)
 新界元朗流浮山丈量約份第129約地段第911號B分段餘段(部分)
 PROPOSED TEMPORARY OPEN STORAGE OF CONSTRUCTION EQUIPMENT
 WITH ANCILLARY FACILITIES FOR A PERIOD OF 3 YEARS
 LOT 911 S.B RP (PART) IN D.D. 129, LAU FAU SHAN,
 YUEN LONG, NEW TERRITORIES

規劃署
 PLANNING
 DEPARTMENT



參考編號
 REFERENCE No.
 A/YL-LFS/550

圖 PLAN
 A-4b

本圖於2025年3月5日擬備，所根據的
 資料為攝於2025年2月14日的實地照片
 PLAN PREPARED ON 5.3.2025
 BASED ON SITE PHOTOS
 TAKEN ON 14.2.2025