


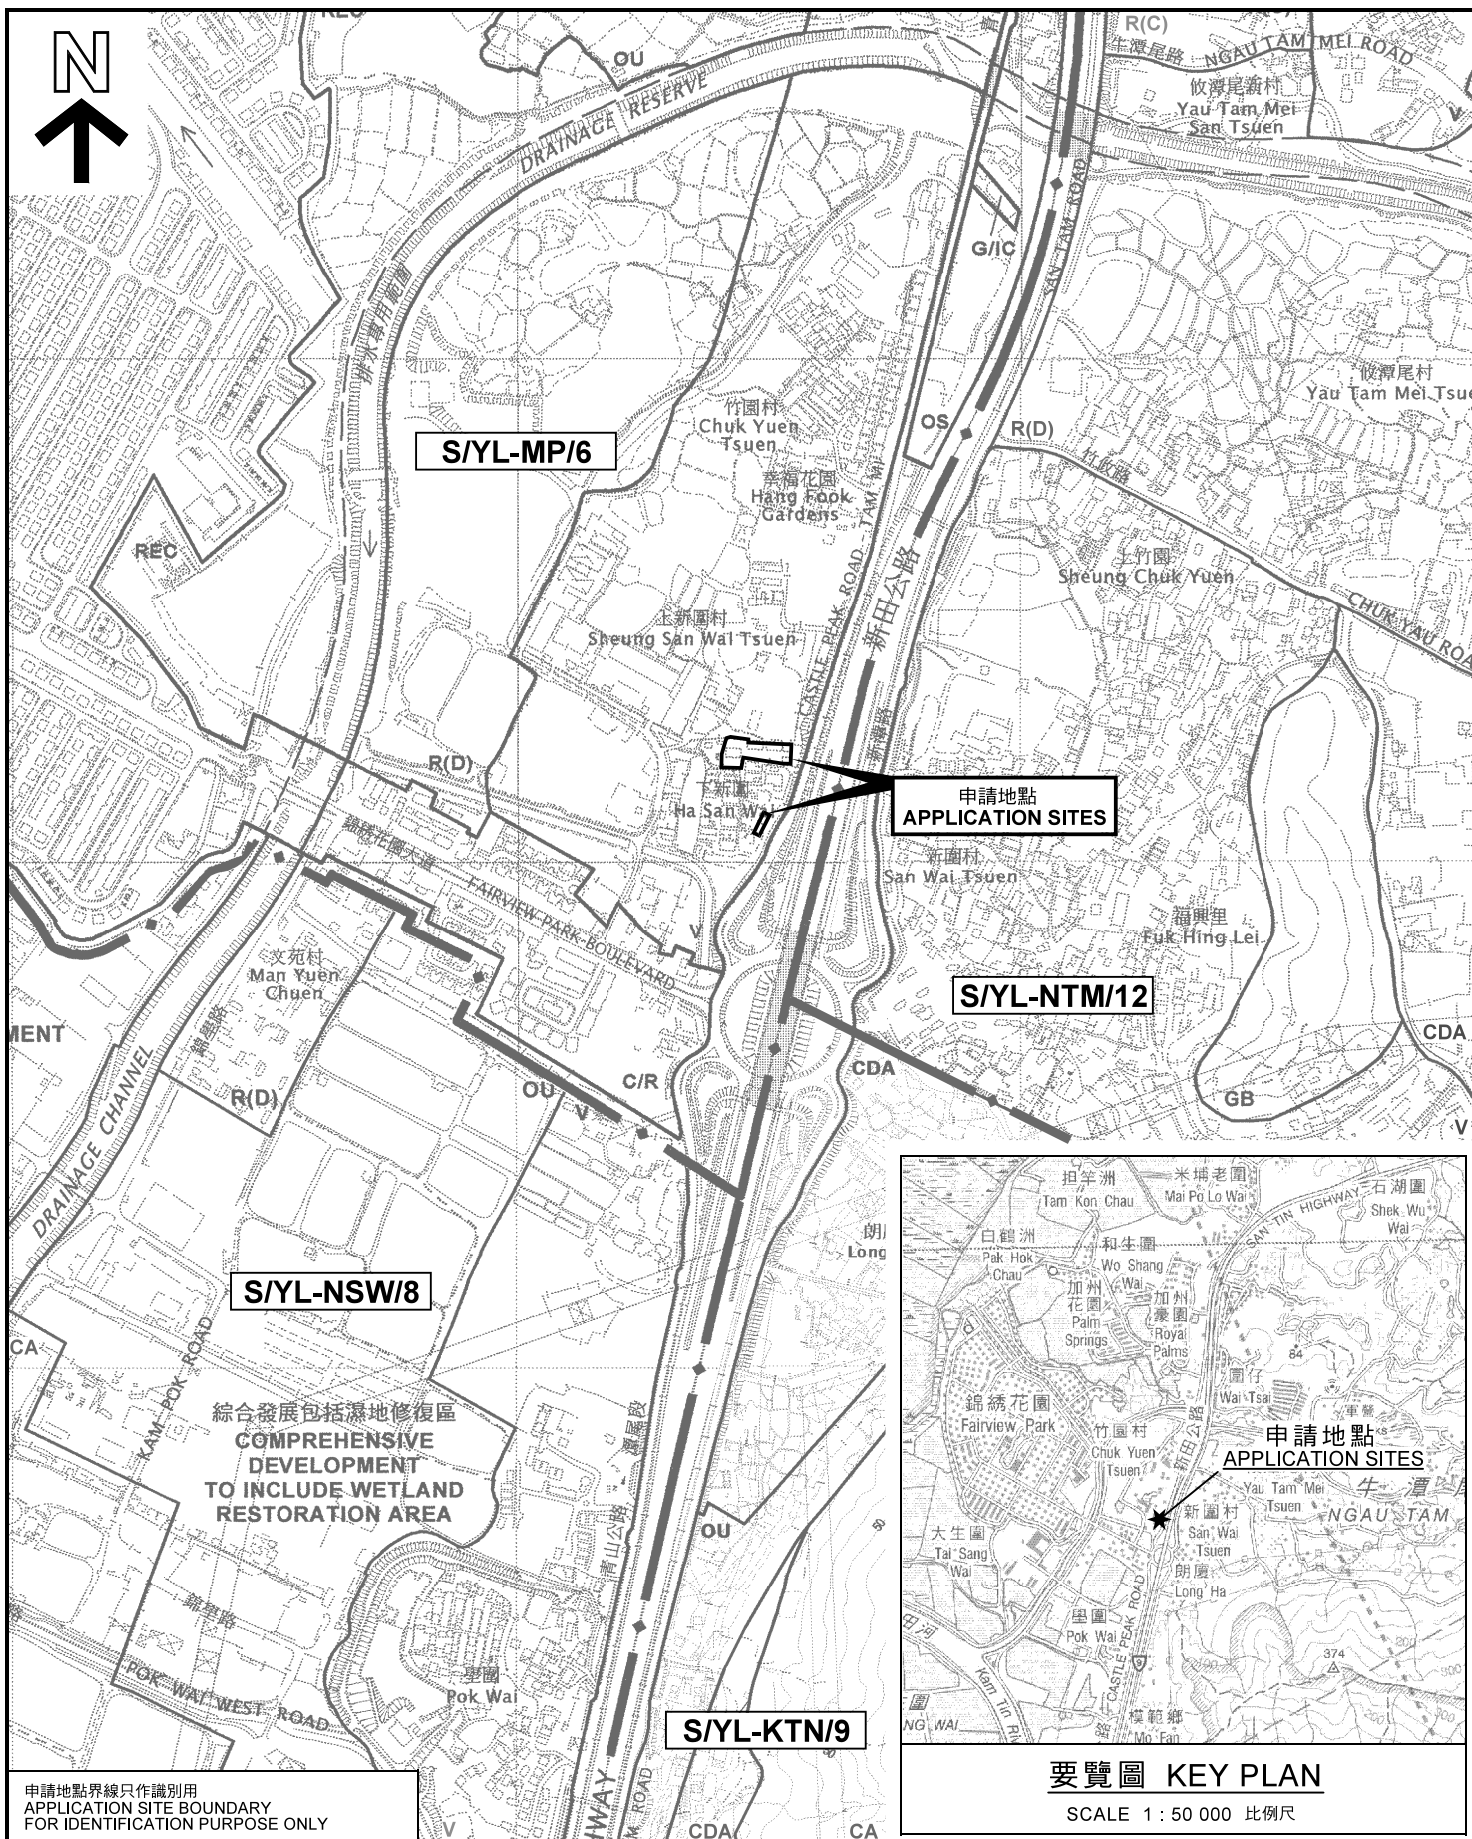

要覽圖 KEY PLAN

SCALE 1 : 50 000 比例尺

位置圖 LOCATION PLAN

擬議臨時學校 (幼稚園暨幼兒中心) (為期 3 年)
元朗下新圍丈量約份第104約地段第2261號S分段餘段(部分)、
第2261號S分段第8小分段(部分)、第2262號餘段(部分)、第2265號A分段、
第2265號B分段、第2265號C分段、第2265號D分段及第2265號E分段餘段(部分)
PROPOSED TEMPORARY SCHOOL (KINDERGARTEN CUM
CHILD CARE CENTRE) FOR A PERIOD OF 3 YEARS
LOTS 2261 S.S RP (PART), 2261 S.S ss.8 (PART), 2262 RP (PART),
2265 S.A, 2265 S.B, 2265 S.C, 2265 S.D AND 2265 S.E RP (PART)
IN D.D. 104, HA SAN WAI, YUEN LONG

SCALE 1 : 7 500 比例尺

300 METRES
100 0 100 200 METRES

規劃署
PLANNING
DEPARTMENT



參考編號
REFERENCE No.
A/YL-MP/304

圖 PLAN
A-1

申請地點界線只作識別用
APPLICATION SITE BOUNDARY
FOR IDENTIFICATION PURPOSE ONLY

本摘要圖於2021年5月13日擬備，
所根據的資料為於2005年2月1日
核准的分區計劃大綱圖編號 S/YL-MP/6
EXTRACT PLAN PREPARED ON 13.5.2021
BASED ON OUTLINE ZONING PLAN No.
S/YL-MP/6 APPROVED ON 1.2.2005