


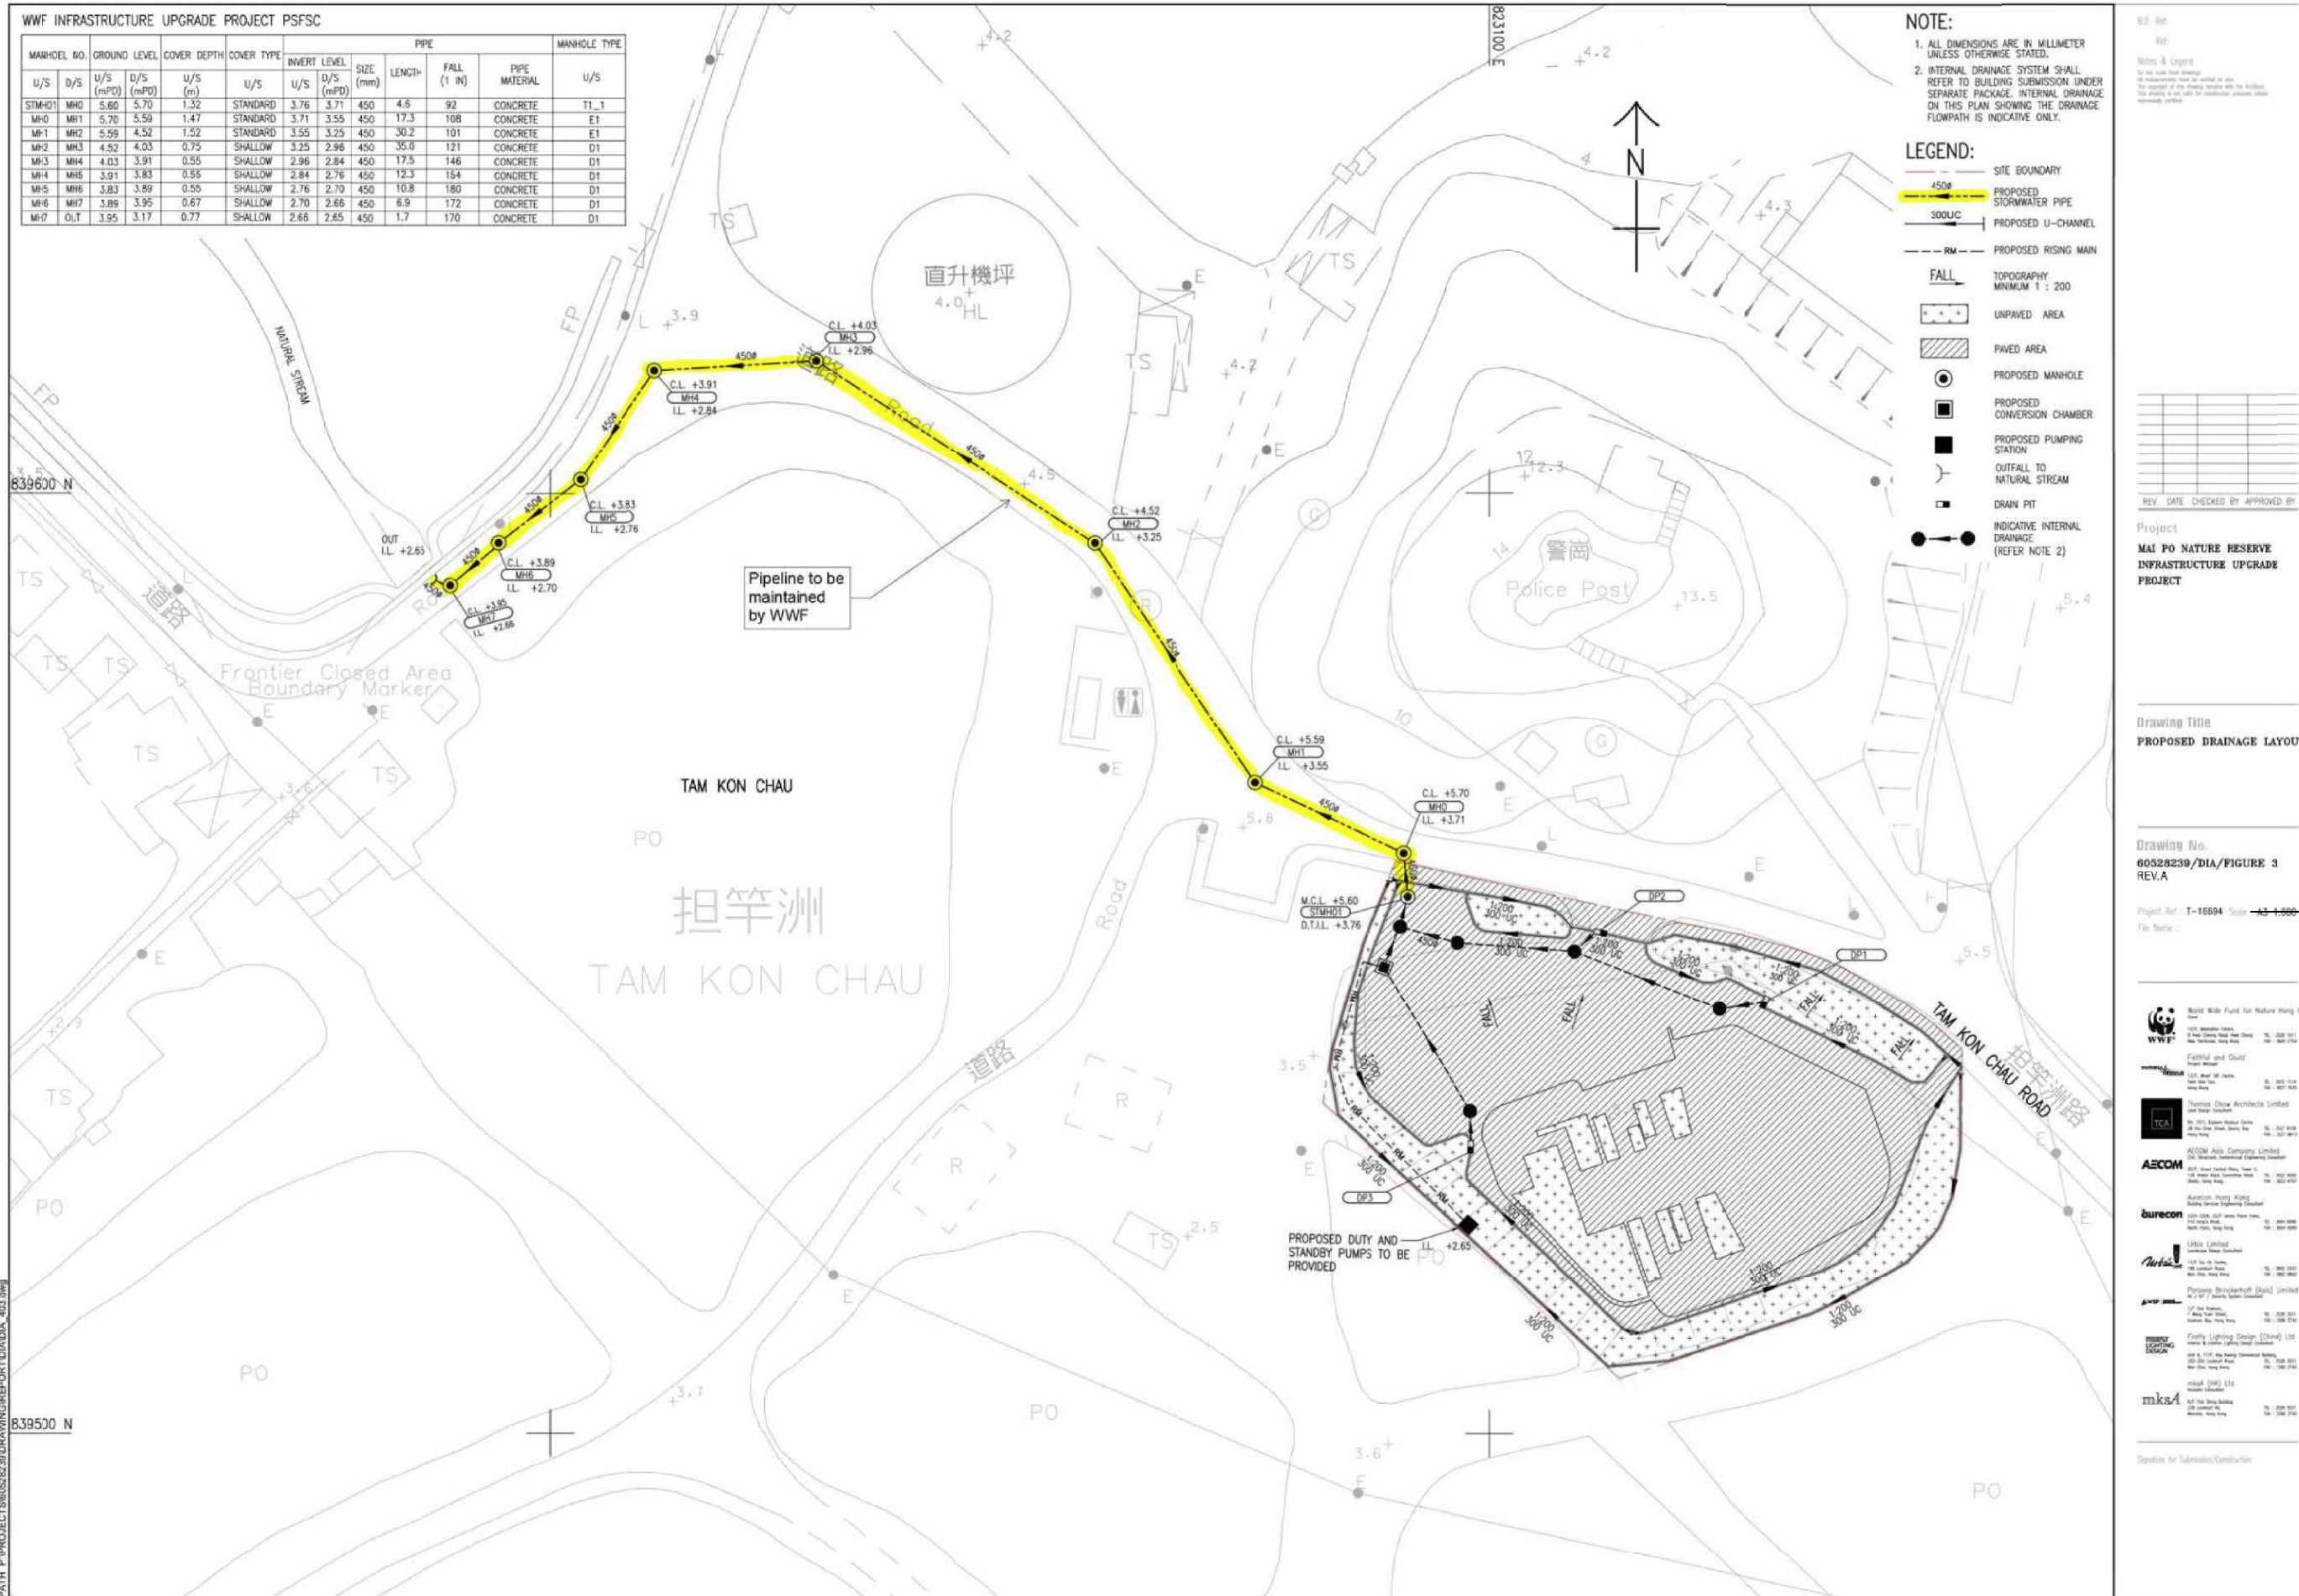

(摘錄自申請人於 21.6.2021 呈交的進一步資料)  
(Extract from Applicant's Further  
Information Submitted on 21.6.2021)

參考編號  
REFERENCE No.  
A/YL-MP/305

繪圖 DRAWING  
A-1



## A/YL-MP/305: Indicative location for the construction work for the outfall



(摘錄自申請人於 16. 6. 2021 呈交的進一步資料)  
(Extract from Applicant's Further  
Information Submitted on 16.6.2021)

參考編號  
REFERENCE No.  
A/YL-MP/305

繪圖 DRAWING  
A-2

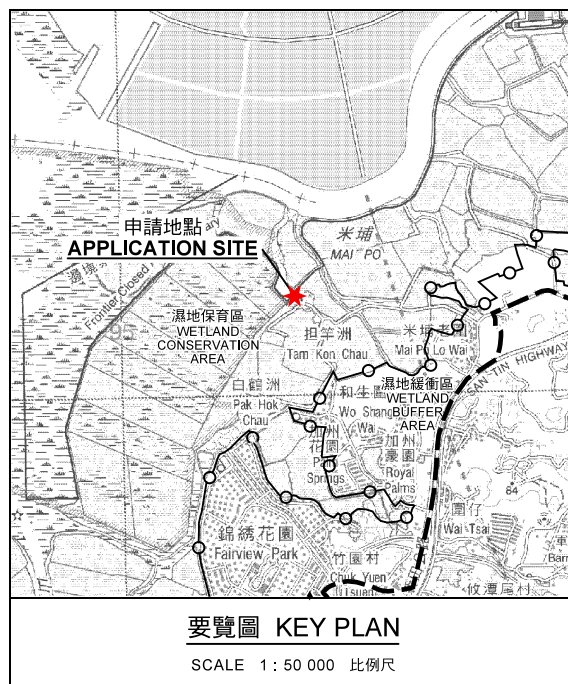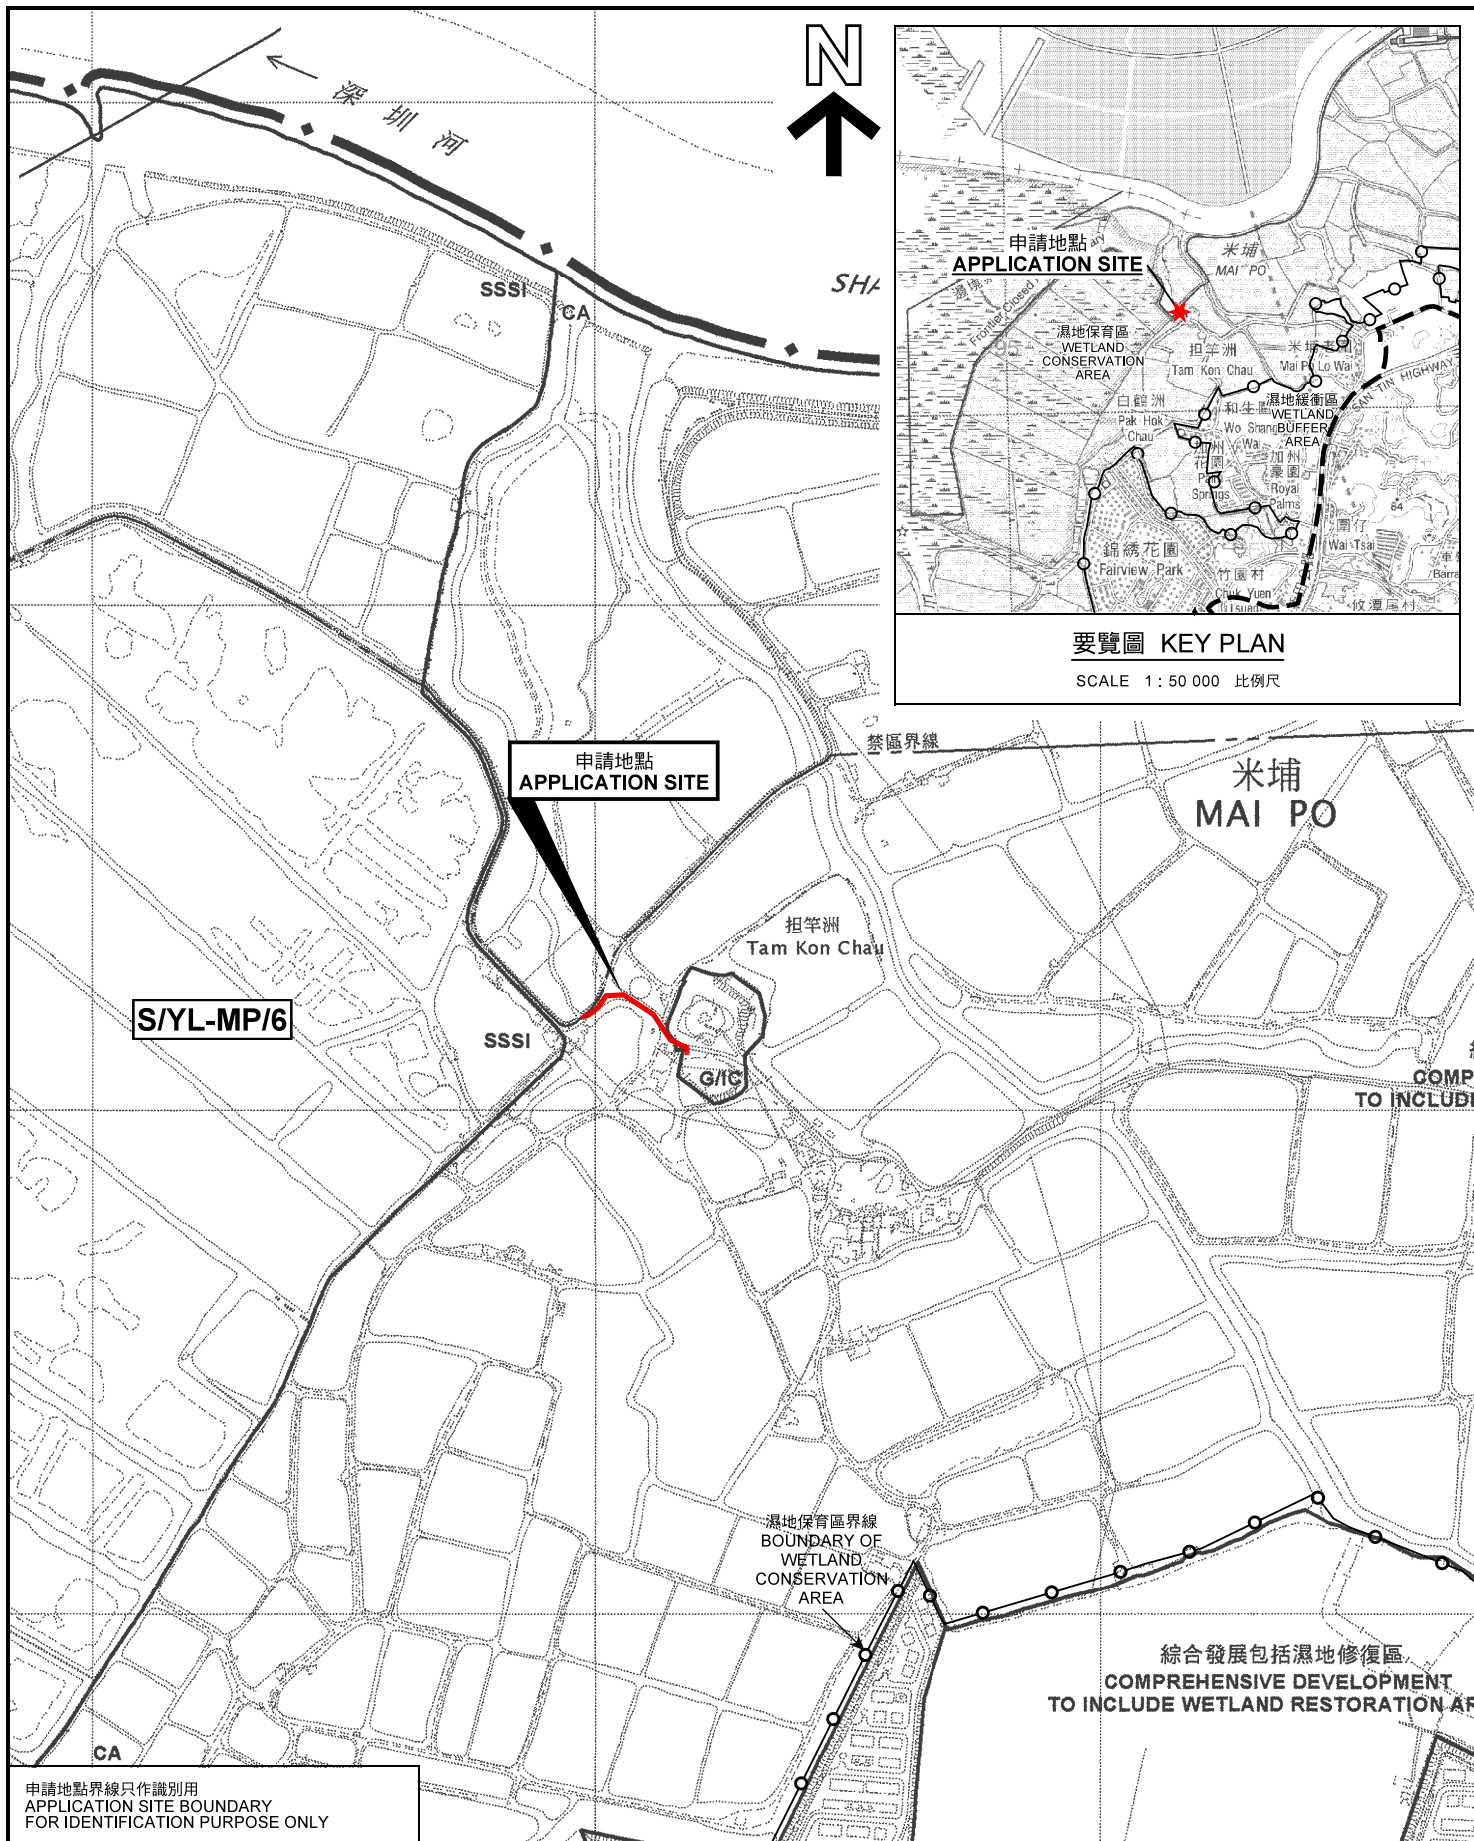

### 位置圖 LOCATION PLAN

擬議私人發展計劃的公用設施裝置（地下雨水渠）和相關填土及挖土工程  
元朗米埔拒竿洲路丈量約份第101約及第104約的政府土地  
PROPOSED UTILITY INSTALLATION FOR PRIVATE PROJECT  
(UNDERGROUND STORMWATER DRAINAGE PIPE) AND  
ASSOCIATED FILLING AND EXCAVATION OF LAND  
GOVERNMENT LAND IN D.D. 101 AND 104,  
TAM KON CHAU ROAD, MAI PO, YUEN LONG

SCALE 1:7 500 比例尺

米 100 0 100 200 300 米  
METRES


規劃署  
PLANNING  
DEPARTMENT



參考編號  
REFERENCE No.  
A/YL-MP/305

圖 PLAN  
A-1

本摘要圖於2021年6月17日擬備，  
所根據的資料為於2005年2月1日  
核准的分區計劃大綱圖編號 S/YL-MP/6  
EXTRACT PLAN PREPARED ON 17.6.2021  
BASED ON OUTLINE ZONING PLAN No.  
S/YL-MP/6 APPROVED ON 1.2.2005

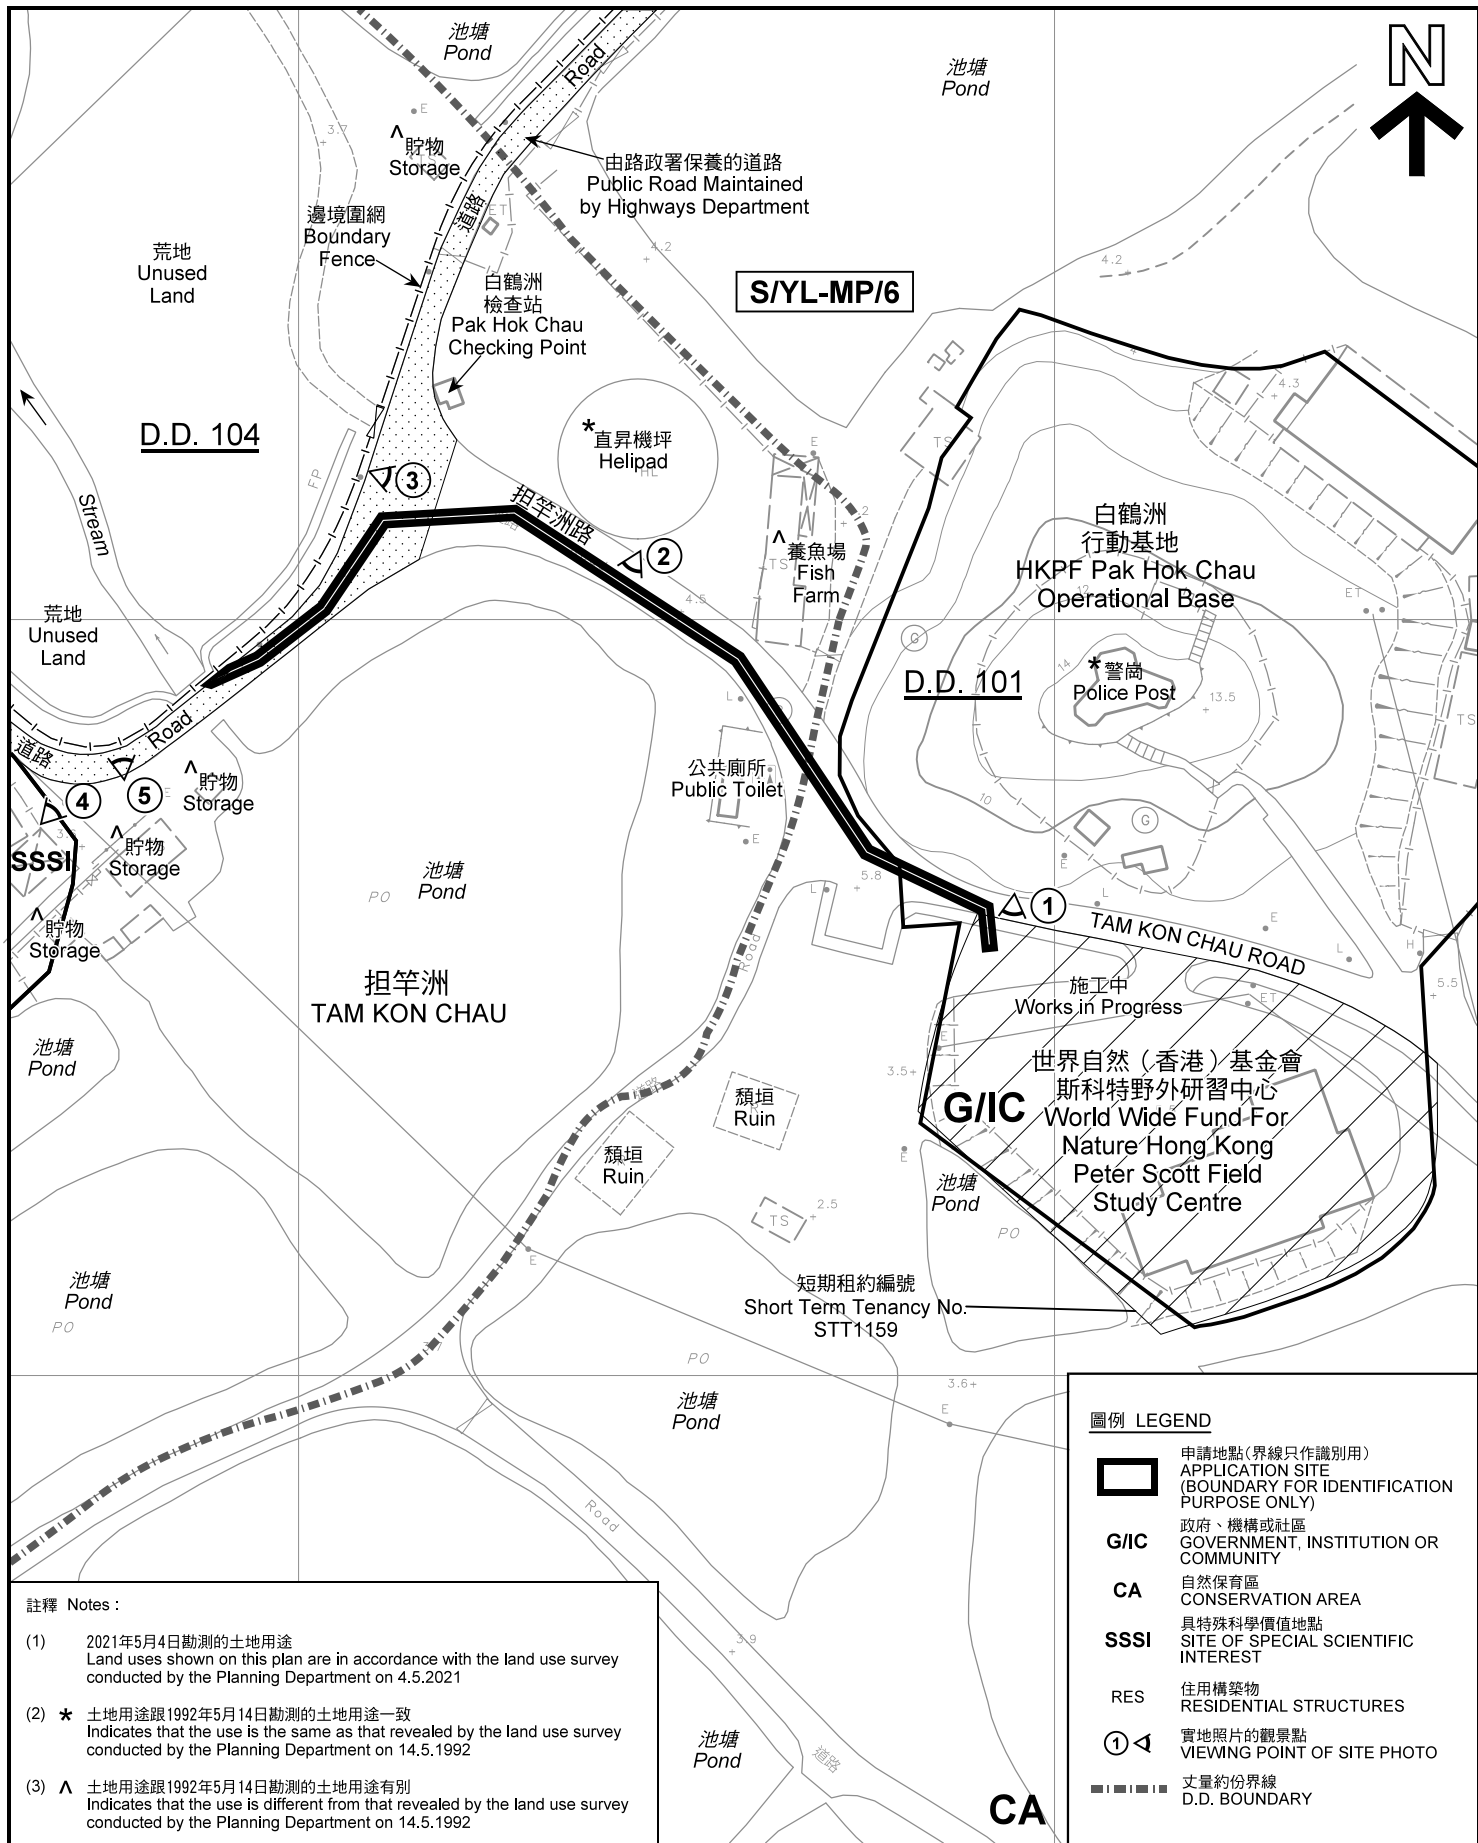

註釋 Notes :

- (1) 2021年5月4日勘测的土地用途  
Land uses shown on this plan are in accordance with the land use survey conducted by the Planning Department on 4.5.2021
- (2) \* 土地用途跟1992年5月14日勘测的土地用途一致  
Indicates that the use is the same as that revealed by the land use survey conducted by the Planning Department on 14.5.1992
- (3) ^ 土地用途跟1992年5月14日勘测的土地用途有别  
Indicates that the use is different from that revealed by the land use survey conducted by the Planning Department on 14.5.1992

圖例 LEGEND

- 申請地點(界線只作識別用)  
APPLICATION SITE (BOUNDARY FOR IDENTIFICATION PURPOSE ONLY)
- G/I/C** 政府、機構或社區  
GOVERNMENT, INSTITUTION OR COMMUNITY
- CA** 自然保育區  
CONSERVATION AREA
- SSSI** 具特殊科學價值地點  
SITE OF SPECIAL SCIENTIFIC INTEREST
- RES** 住用構築物  
RESIDENTIAL STRUCTURES
- 實地照片的觀景點  
VIEWING POINT OF SITE PHOTO
- 丈量約份界線  
D.D. BOUNDARY

平面圖 SITE PLAN

擬議私人發展計劃的公用設施裝置(地下雨水渠)和相關填土及挖土工程  
元朗米埔坦竿洲路丈量約份第101約及第104約的政府土地  
PROPOSED UTILITY INSTALLATION FOR PRIVATE PROJECT  
(UNDERGROUND STORMWATER DRAINAGE PIPE) AND  
ASSOCIATED FILLING AND EXCAVATION OF LAND  
GOVERNMENT LAND IN D.D. 101 AND 104,  
TAM KON CHAU ROAD, MAI PO, YUEN LONG

SCALE 1 : 1 000 比例尺


米 20 0 20 40 米  
METRES

規劃署  
PLANNING  
DEPARTMENT



參考編號  
REFERENCE No.  
A/YL-MP/305

圖 PLAN  
A-2

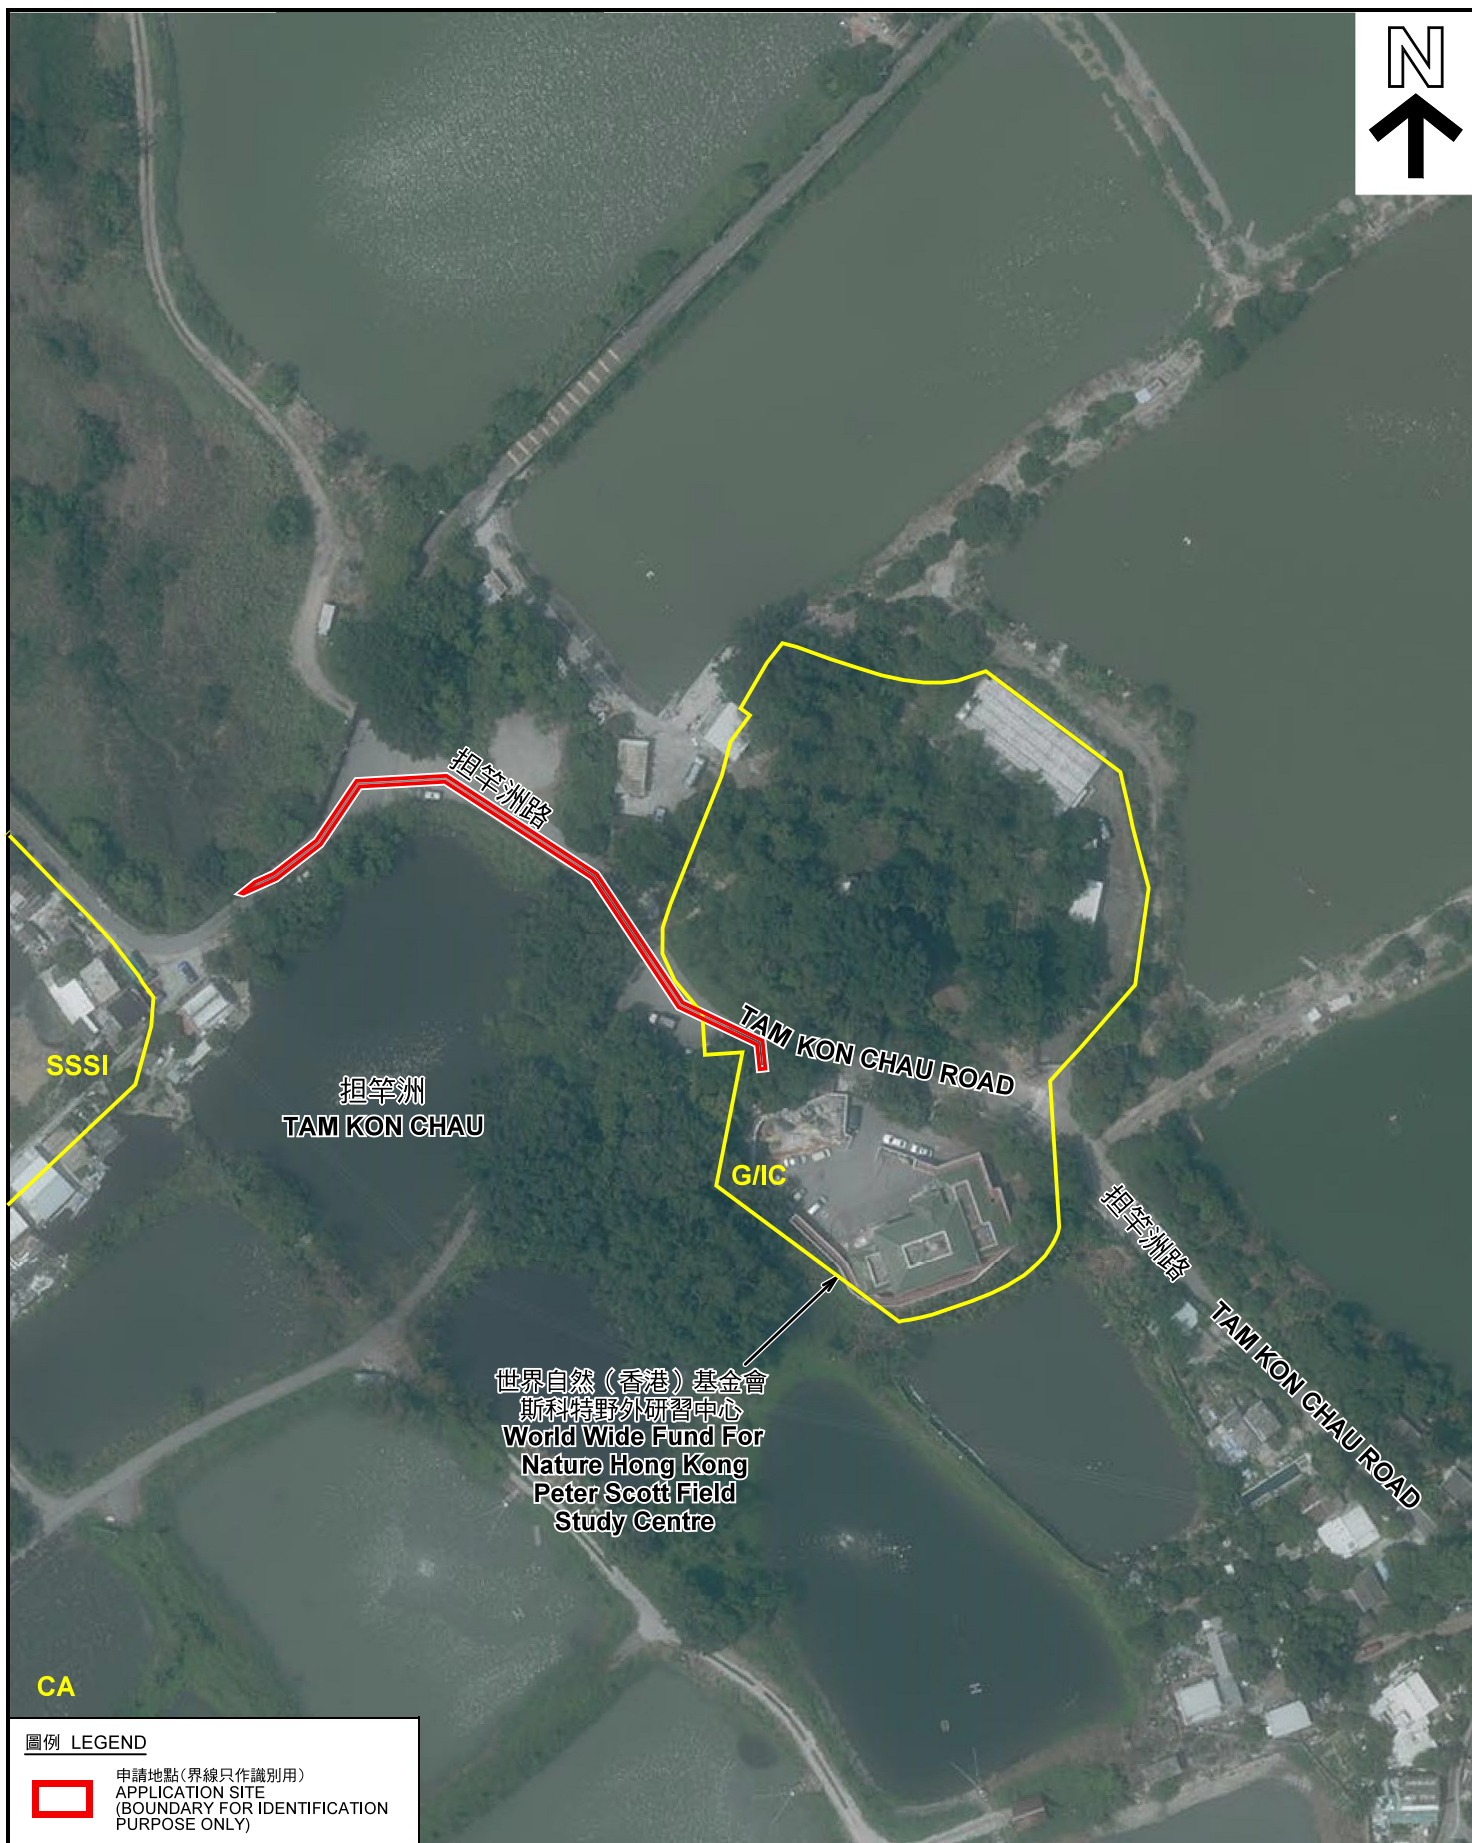

CA

#### 圖例 LEGEND



申請地點(界線只作識別用)  
APPLICATION SITE  
(BOUNDARY FOR IDENTIFICATION  
PURPOSE ONLY)

本摘要圖於2021年8月4日擬備，所根據的資料為地政總署於2020年4月15日拍得的航攝照片編號 E094086C  
EXTRACT PLAN PREPARED ON 4.8.2021  
BASED ON AERIAL PHOTO No.  
E094086C TAKEN ON 15.4.2020  
BY LANDS DEPARTMENT

#### 航攝照片 AERIAL PHOTO


擬議私人發展計劃的公用設施裝置(地下雨水渠)和相關填土及挖土工程  
元朗米埔担竿洲路丈量約份第101約及第104約的政府土地  
PROPOSED UTILITY INSTALLATION FOR PRIVATE PROJECT  
(UNDERGROUND STORMWATER DRAINAGE PIPE) AND  
ASSOCIATED FILLING AND EXCAVATION OF LAND  
GOVERNMENT LAND IN D.D. 101 AND 104,  
TAM KON CHAU ROAD, MAI PO, YUEN LONG

規劃署  
PLANNING  
DEPARTMENT



參考編號  
REFERENCE No.  
A/YL-MP/305

圖 PLAN  
A-3

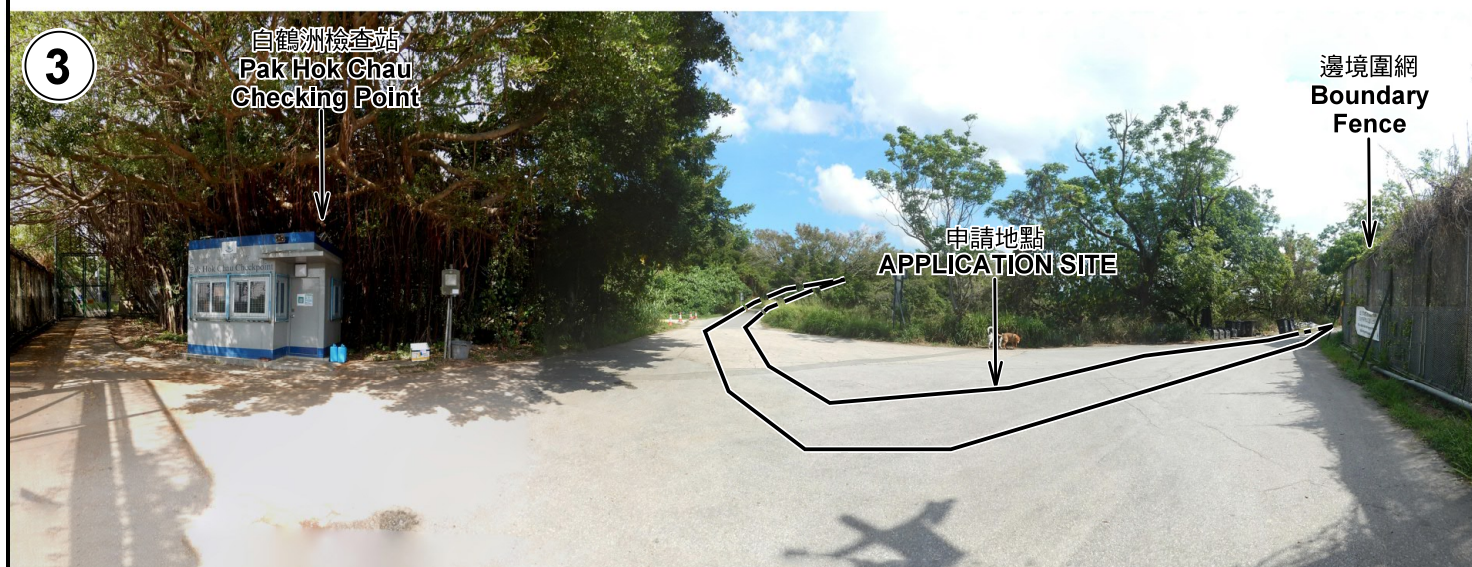

申請地點界線只作識別用 APPLICATION SITE BOUNDARY FOR IDENTIFICATION PURPOSE ONLY

### 實地照片 SITE PHOTOS

本圖於2021年6月9日擬備，所根據的資料為攝於2021年5月4日及11日的實地照片  
PLAN PREPARED ON 9.6.2021  
BASED ON SITE PHOTOS  
TAKEN ON 4.5.2021 & 11.5.2021

擬議私人發展計劃的公用設施裝置（地下雨水渠）和相關填土及挖土工程  
元朗米埔担竿洲路丈量約份第101約及第104約的政府土地  
PROPOSED UTILITY INSTALLATION FOR PRIVATE PROJECT  
(UNDERGROUND STORMWATER DRAINAGE PIPE) AND  
ASSOCIATED FILLING AND EXCAVATION OF LAND  
GOVERNMENT LAND IN D.D. 101 AND 104,  
TAM KON CHAU ROAD, MAI PO, YUEN LONG

規劃署  
PLANNING  
DEPARTMENT



參考編號  
REFERENCE No.  
A/YL-MP/305

圖 PLAN  
A-4a



申請地點界線只作識別用 APPLICATION SITE BOUNDARY FOR IDENTIFICATION PURPOSE ONLY

### 實地照片 SITE PHOTOS

本圖於2021年6月17日擬備，所根據的資料為攝於2021年5月4日及11日的實地照片  
PLAN PREPARED ON 17.6.2021  
BASED ON SITE PHOTOS  
TAKEN ON 4.5.2021 & 11.5.2021

擬議私人發展計劃的公用設施裝置（地下雨水渠）和相關填土及挖土工程  
元朗米埔担竿洲路丈量約份第101約及第104約的政府土地  
PROPOSED UTILITY INSTALLATION FOR PRIVATE PROJECT  
(UNDERGROUND STORMWATER DRAINAGE PIPE) AND  
ASSOCIATED FILLING AND EXCAVATION OF LAND  
GOVERNMENT LAND IN D.D. 101 AND 104,  
TAM KON CHAU ROAD, MAI PO, YUEN LONG

規劃署  
PLANNING  
DEPARTMENT



參考編號  
REFERENCE No.  
A/YL-MP/305

圖 PLAN  
A-4b