


擬議臨時行車通道

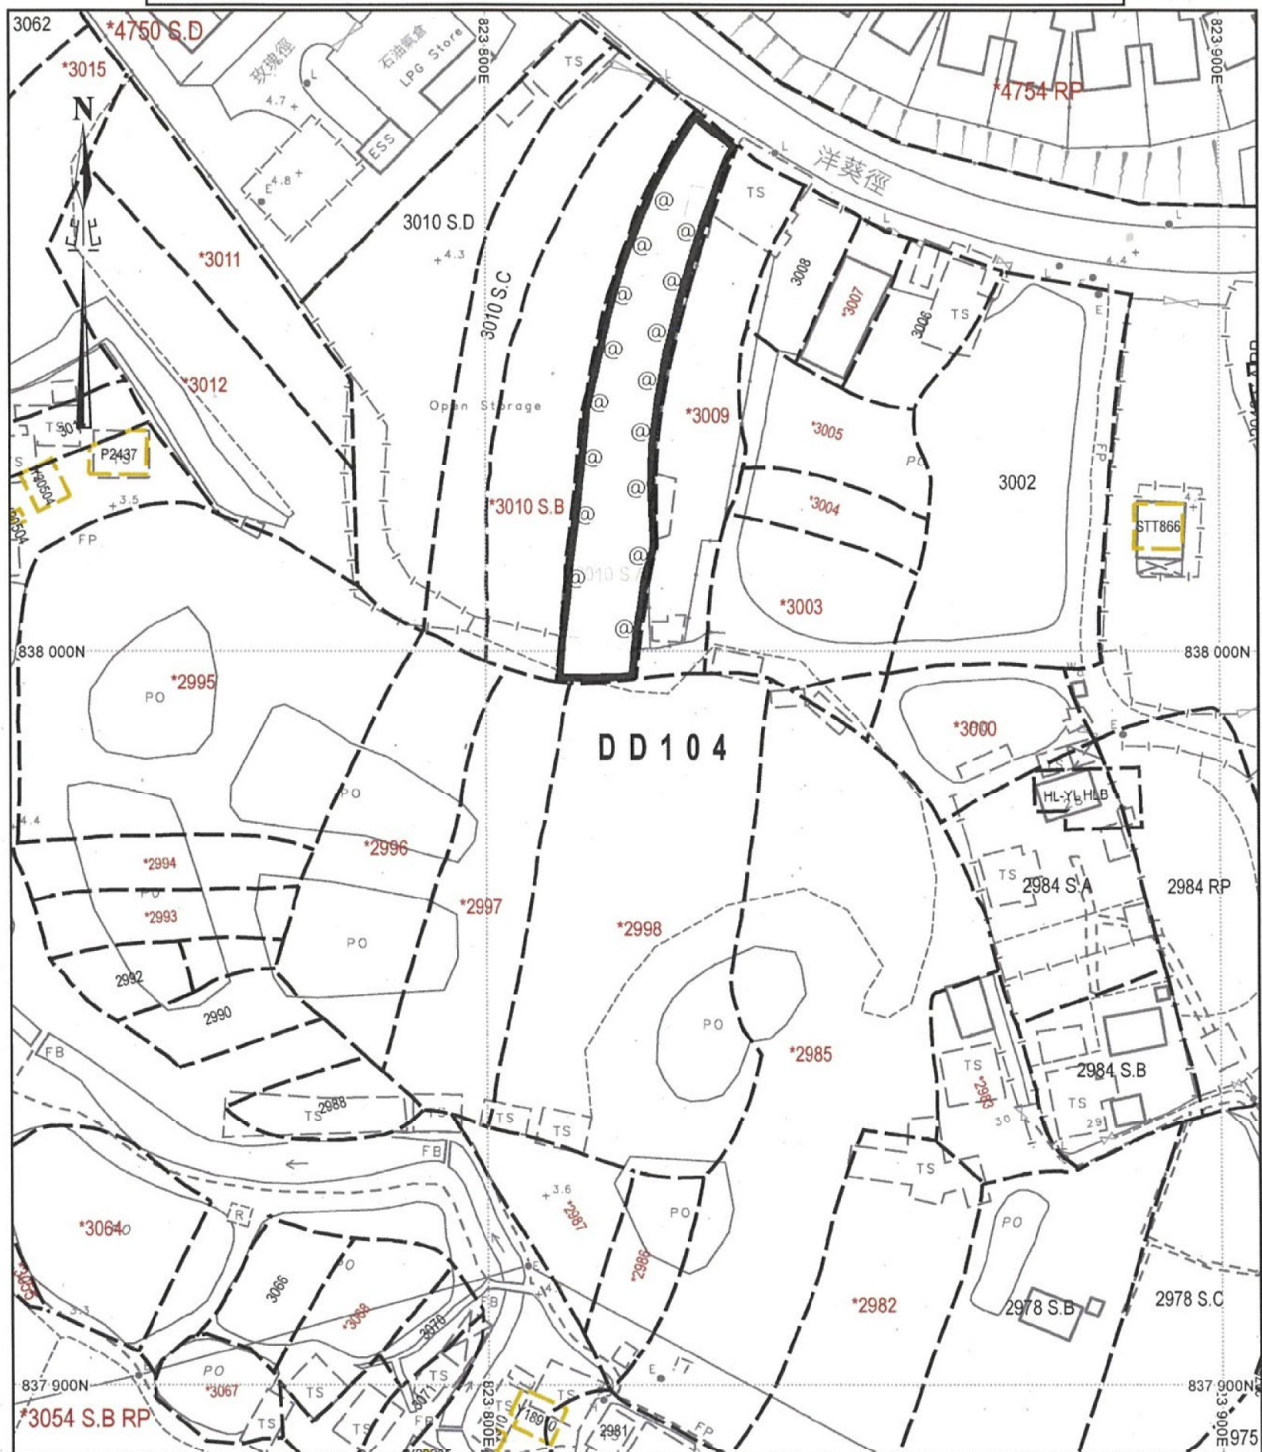

地政總署測繪處 Survey and Mapping Office, Lands Department

比例尺 SCALE ~~1:1 000~~



DD104 LOT3010 SA的土地用作運送泥土至堆填區，行車通道將闊約六米。道路兩旁將種植16棵細葉榕樹作為美化環境之用，待取得(CEP/E/YL-MP/226)的還原同意書後會在六個月內完成種草及種樹的工程。


此致

(摘錄自申請人於3. 6. 2021的進一步資料)
(Extract from Applicant's Further
Information Submitted on 3.6.2021)

參考編號
REFERENCE No.
A/YL-MP/307

繪圖 DRAWING
A-1

需要清走泥土的土地範圍

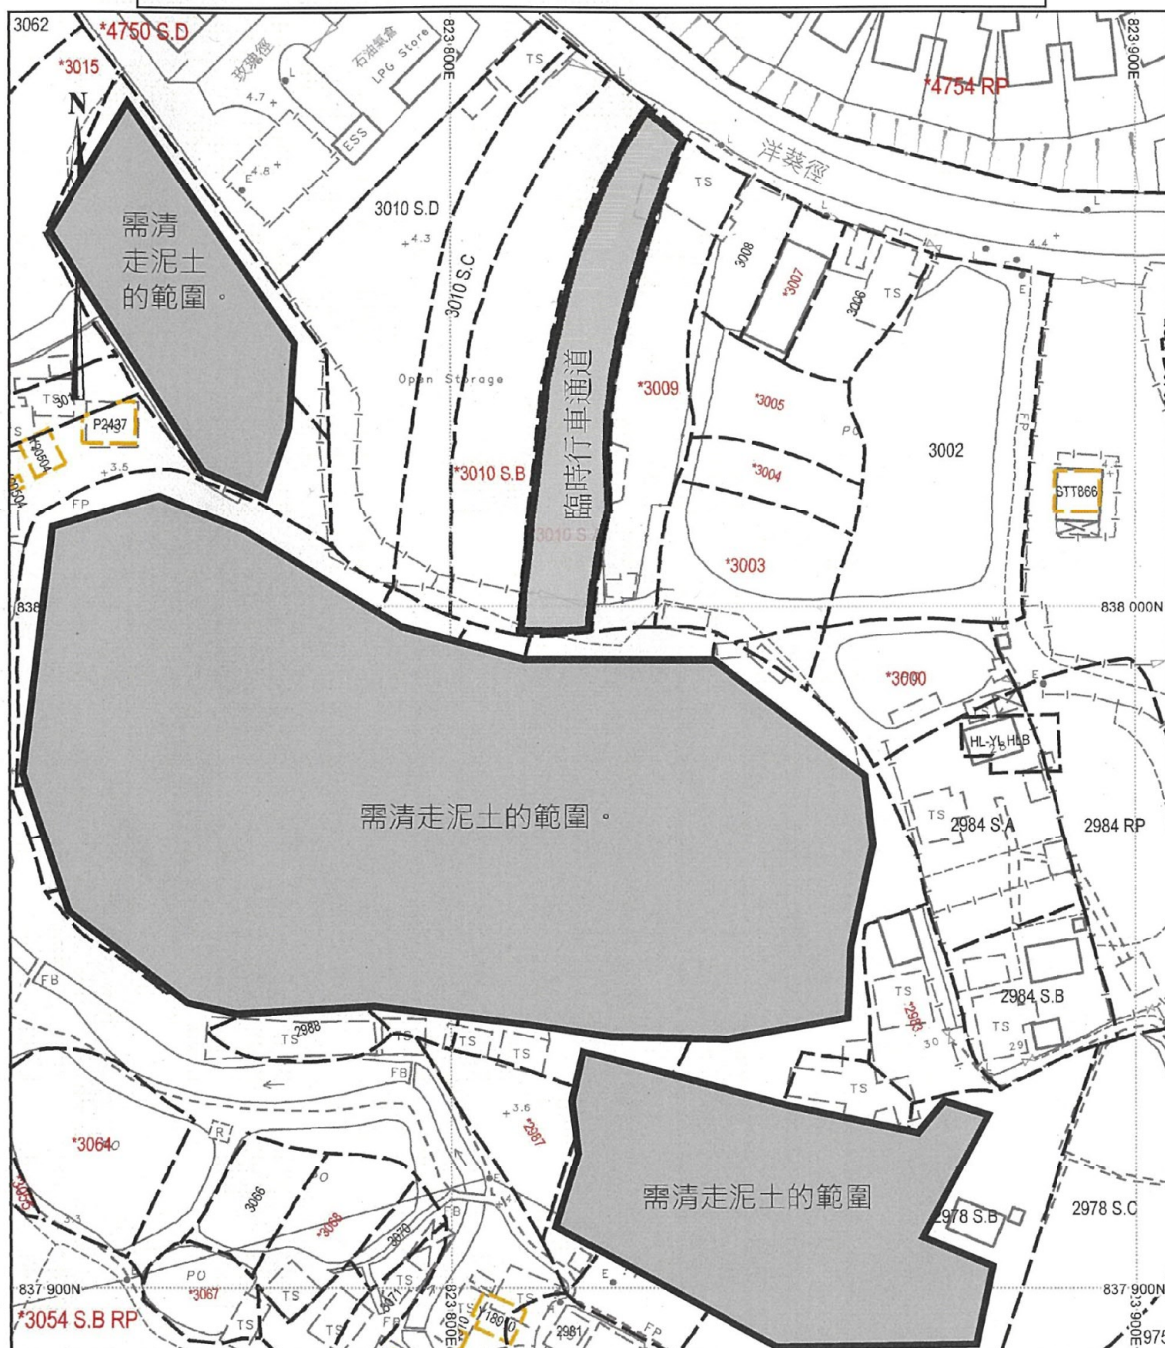

地政總署測繪處 Survey and Mapping Office, Lands Department


比例尺 SCALE 1:1000
 米 metres 10 0 10 20 30 40 50 metres

事緣 本公司受聘天東發展有限公司代為處理其位於新界丈量約份第104約地段第2982號(部份)，2985號(部份)，2986號，2987號，2988號，2990號，2992號，2993號，2994號，2995號(部份)，2996號，2997號，2998號，3011號(部份)及3012號，因早前違反土地條例，被法院命令須要進行還原工作(CEP/E/YL-MP/226)，我等已依照命令進行工作，但須要使用DD104 LOT3010 SA的土地運送泥土至堆填區，但上述地段為康樂用途，因此天東發展有限公司要求我等向城市規劃委員會作出申請將上述地段改作臨時行車通道，因此我等作出是次申請，待取得(CEP/E/YL-MP/226)的還原同意書時，會在六個月內完成種草的工程。我等將會使用24公噸以下的運泥車將泥土運往堆填區。此致

(摘錄自申請人於 25.5.2021 呈交的申請書)
 (Extract from Applicant's
 Submission of 25.5.2021)

參考編號
 REFERENCE No.
 A/YL-MP/307

繪圖 DRAWING
 A-2

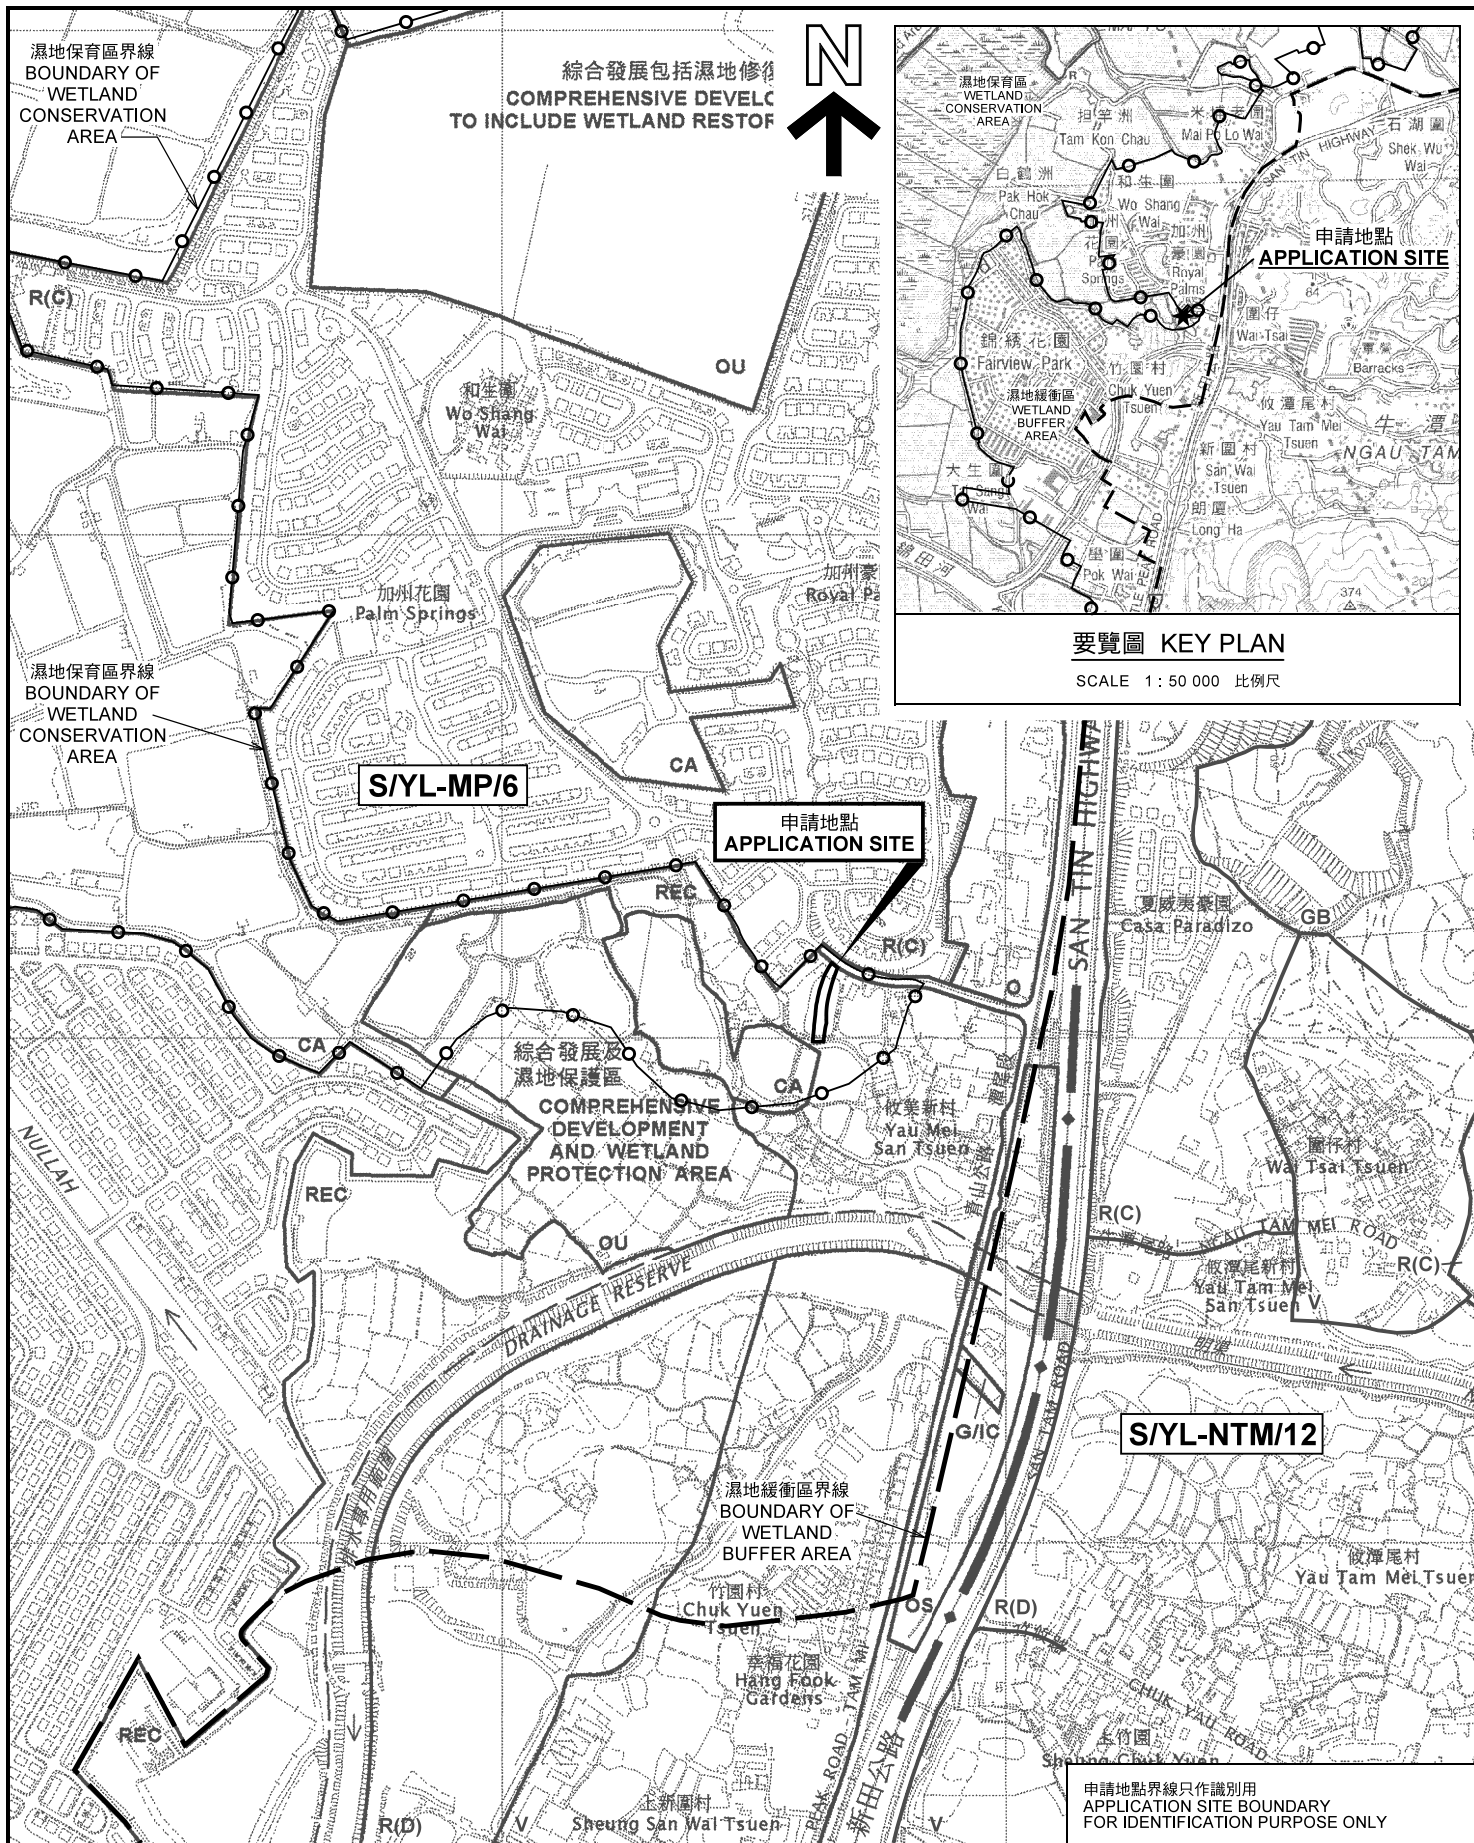

位置圖 LOCATION PLAN

本摘要圖於2021年6月30日擬備，
所根據的資料為於2005年2月1日
核准的分區計劃大綱圖編號 S/YL-MP/6
EXTRACT PLAN PREPARED ON 30.6.2021
BASED ON OUTLINE ZONING PLAN No.
S/YL-MP/6 APPROVED ON 1.2.2005

擬議臨時行車通道（為期1年）
元朗米埔丈量約份第104約地段第3010號A分段
PROPOSED TEMPORARY ACCESS ROAD
FOR A PERIOD OF 1 YEAR
LOT 3010 S.A IN D.D. 104, MAI PO, YUEN LONG


SCALE 1 : 7 500 比例尺
米 100 0 100 200 300 米
METRES


規劃署
PLANNING
DEPARTMENT



參考編號
REFERENCE No.
A/YL-MP/307

圖 PLAN
A-1

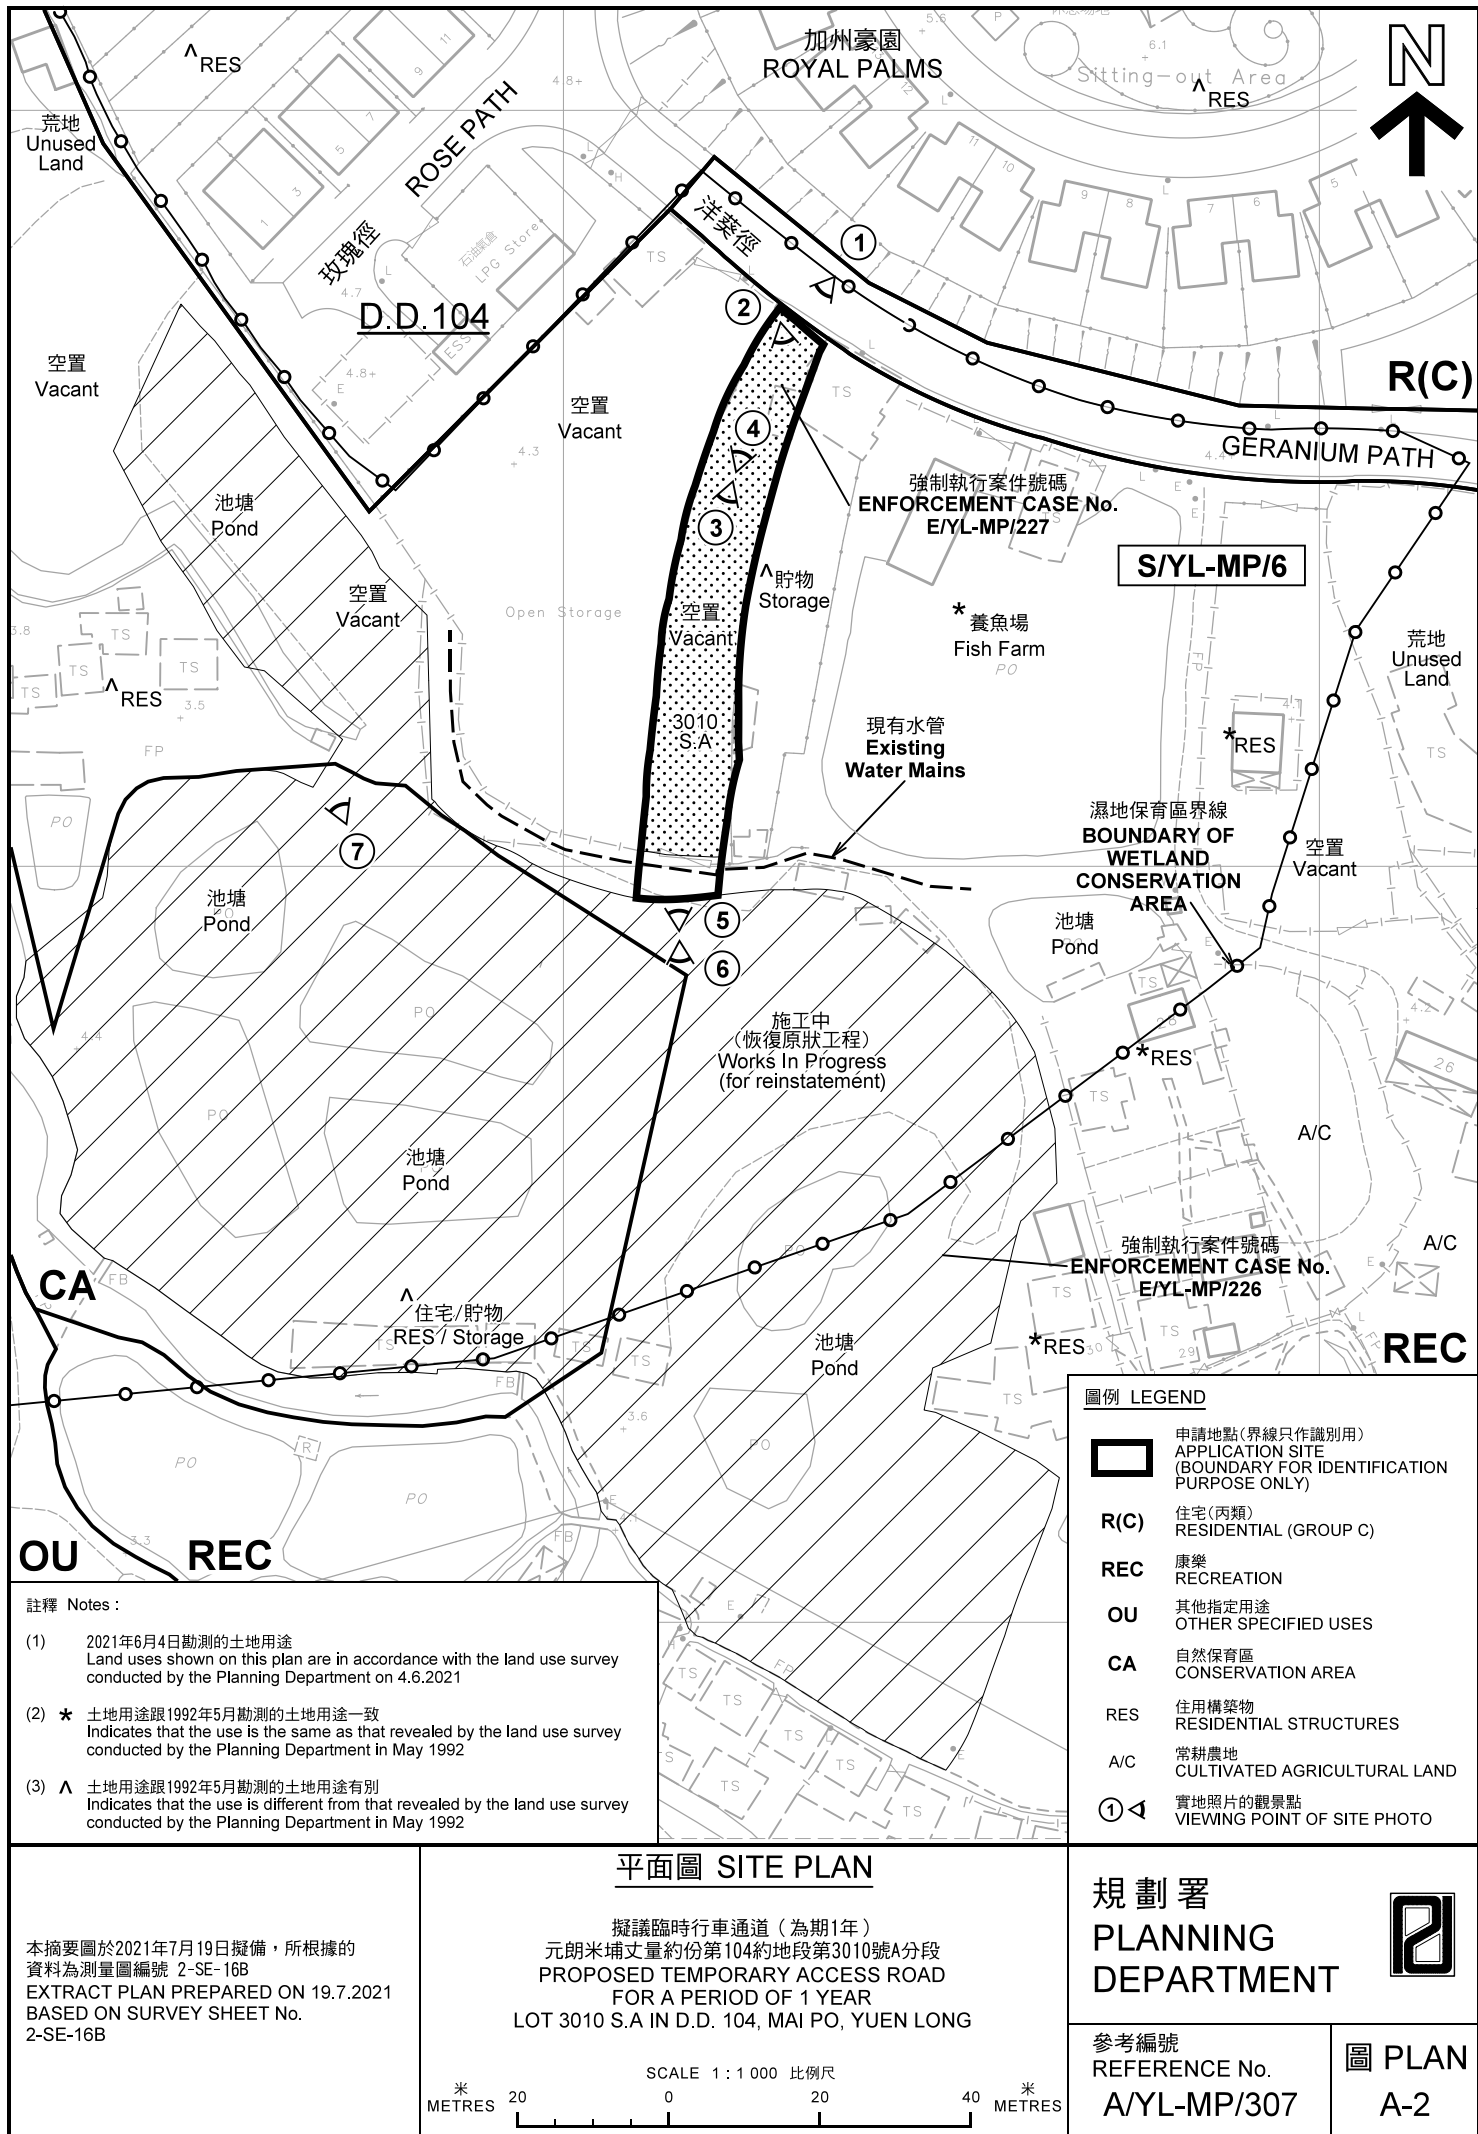

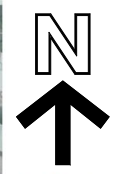

圖例 LEGEND



申請地點(界線只作識別用)
APPLICATION SITE
(BOUNDARY FOR IDENTIFICATION
PURPOSE ONLY)

本摘要圖於2021年7月19日擬備，所根據的資料為地政總署於2020年2月26日拍得的航攝照片編號 E092466C
EXTRACT PLAN PREPARED ON 19.7.2021
BASED ON AERIAL PHOTO No.
E092466C TAKEN ON 26.2.2020
BY LANDS DEPARTMENT

航攝照片 AERIAL PHOTO

擬議臨時行車通道(為期1年)
元朗米埔丈量約份第104約地段第3010號A分段
PROPOSED TEMPORARY ACCESS ROAD
FOR A PERIOD OF 1 YEAR
LOT 3010 S.A IN D.D. 104, MAI PO, YUEN LONG

規劃署
PLANNING
DEPARTMENT



參考編號
REFERENCE No.
A/YL-MP/307

圖 PLAN
A-3



申請地點界線只作識別用 APPLICATION SITE BOUNDARY FOR IDENTIFICATION PURPOSE ONLY

實地照片 SITE PHOTOS

擬議臨時行車通道（為期1年）
元朗米埔丈量約份第104約地段第3010號A分段
PROPOSED TEMPORARY ACCESS ROAD
FOR A PERIOD OF 1 YEAR
LOT 3010 S.A IN D.D. 104, MAI PO, YUEN LONG

規劃署
PLANNING
DEPARTMENT



參考編號
REFERENCE No.
A/YL-MP/307

圖 PLAN
A-4a

本圖於2021年6月30日擬備，所根據的
資料為攝於2021年6月4日的實地照片
PLAN PREPARED ON 30.6.2021
BASED ON SITE PHOTOS
TAKEN ON 4.6.2021

4



申請地點
APPLICATION SITE

5



申請地點
APPLICATION SITE

6



強制執行案件號碼 E/YL-MP/226 的有關地點
CONCERNED AREA SUBJECT OF ENFORCEMENT CASE NO. E/YL-MP/226

申請地點以南、須恢復原狀的塘
ponds to the south of the application site subject to reinstatement works

7



強制執行案件號碼 E/YL-MP/226 的有關地點
CONCERNED AREA SUBJECT OF ENFORCEMENT CASE NO. E/YL-MP/226

申請地點以西、須恢復原狀的塘
ponds to the west of the application site subject to reinstatement works

申請地點界線只作識別用 APPLICATION SITE BOUNDARY FOR IDENTIFICATION PURPOSE ONLY

實地照片 SITE PHOTOS

擬議臨時行車通道（為期1年）
元朗米埔丈量約份第104約地段第3010號A分段
PROPOSED TEMPORARY ACCESS ROAD
FOR A PERIOD OF 1 YEAR
LOT 3010 S.A IN D.D. 104, MAI PO, YUEN LONG

規劃署
PLANNING
DEPARTMENT



參考編號
REFERENCE No.
A/YL-MP/307

圖 PLAN
A-4b

本圖於2021年7月19日擬備，所根據的資料為攝於2021年6月4日的實地照片
PLAN PREPARED ON 19.7.2021
BASED ON SITE PHOTOS
TAKEN ON 4.6.2021



申請地點界線只作識別用 APPLICATION SITE BOUNDARY FOR IDENTIFICATION PURPOSE ONLY

本圖於2021年7月19日擬備，所根據的資料為攝於2021年6月4日的實地照片
PLAN PREPARED ON 19.7.2021
BASED ON SITE PHOTOS
TAKEN ON 4.6.2021

實地照片 SITE PHOTOS

擬議臨時行車通道（為期1年）
元朗米埔丈量約份第104約地段第3010號A分段
PROPOSED TEMPORARY ACCESS ROAD
FOR A PERIOD OF 1 YEAR
LOT 3010 S.A IN D.D. 104, MAI PO, YUEN LONG

規劃署
PLANNING
DEPARTMENT



參考編號
REFERENCE No.
A/YL-MP/307

圖 PLAN
A-4c