


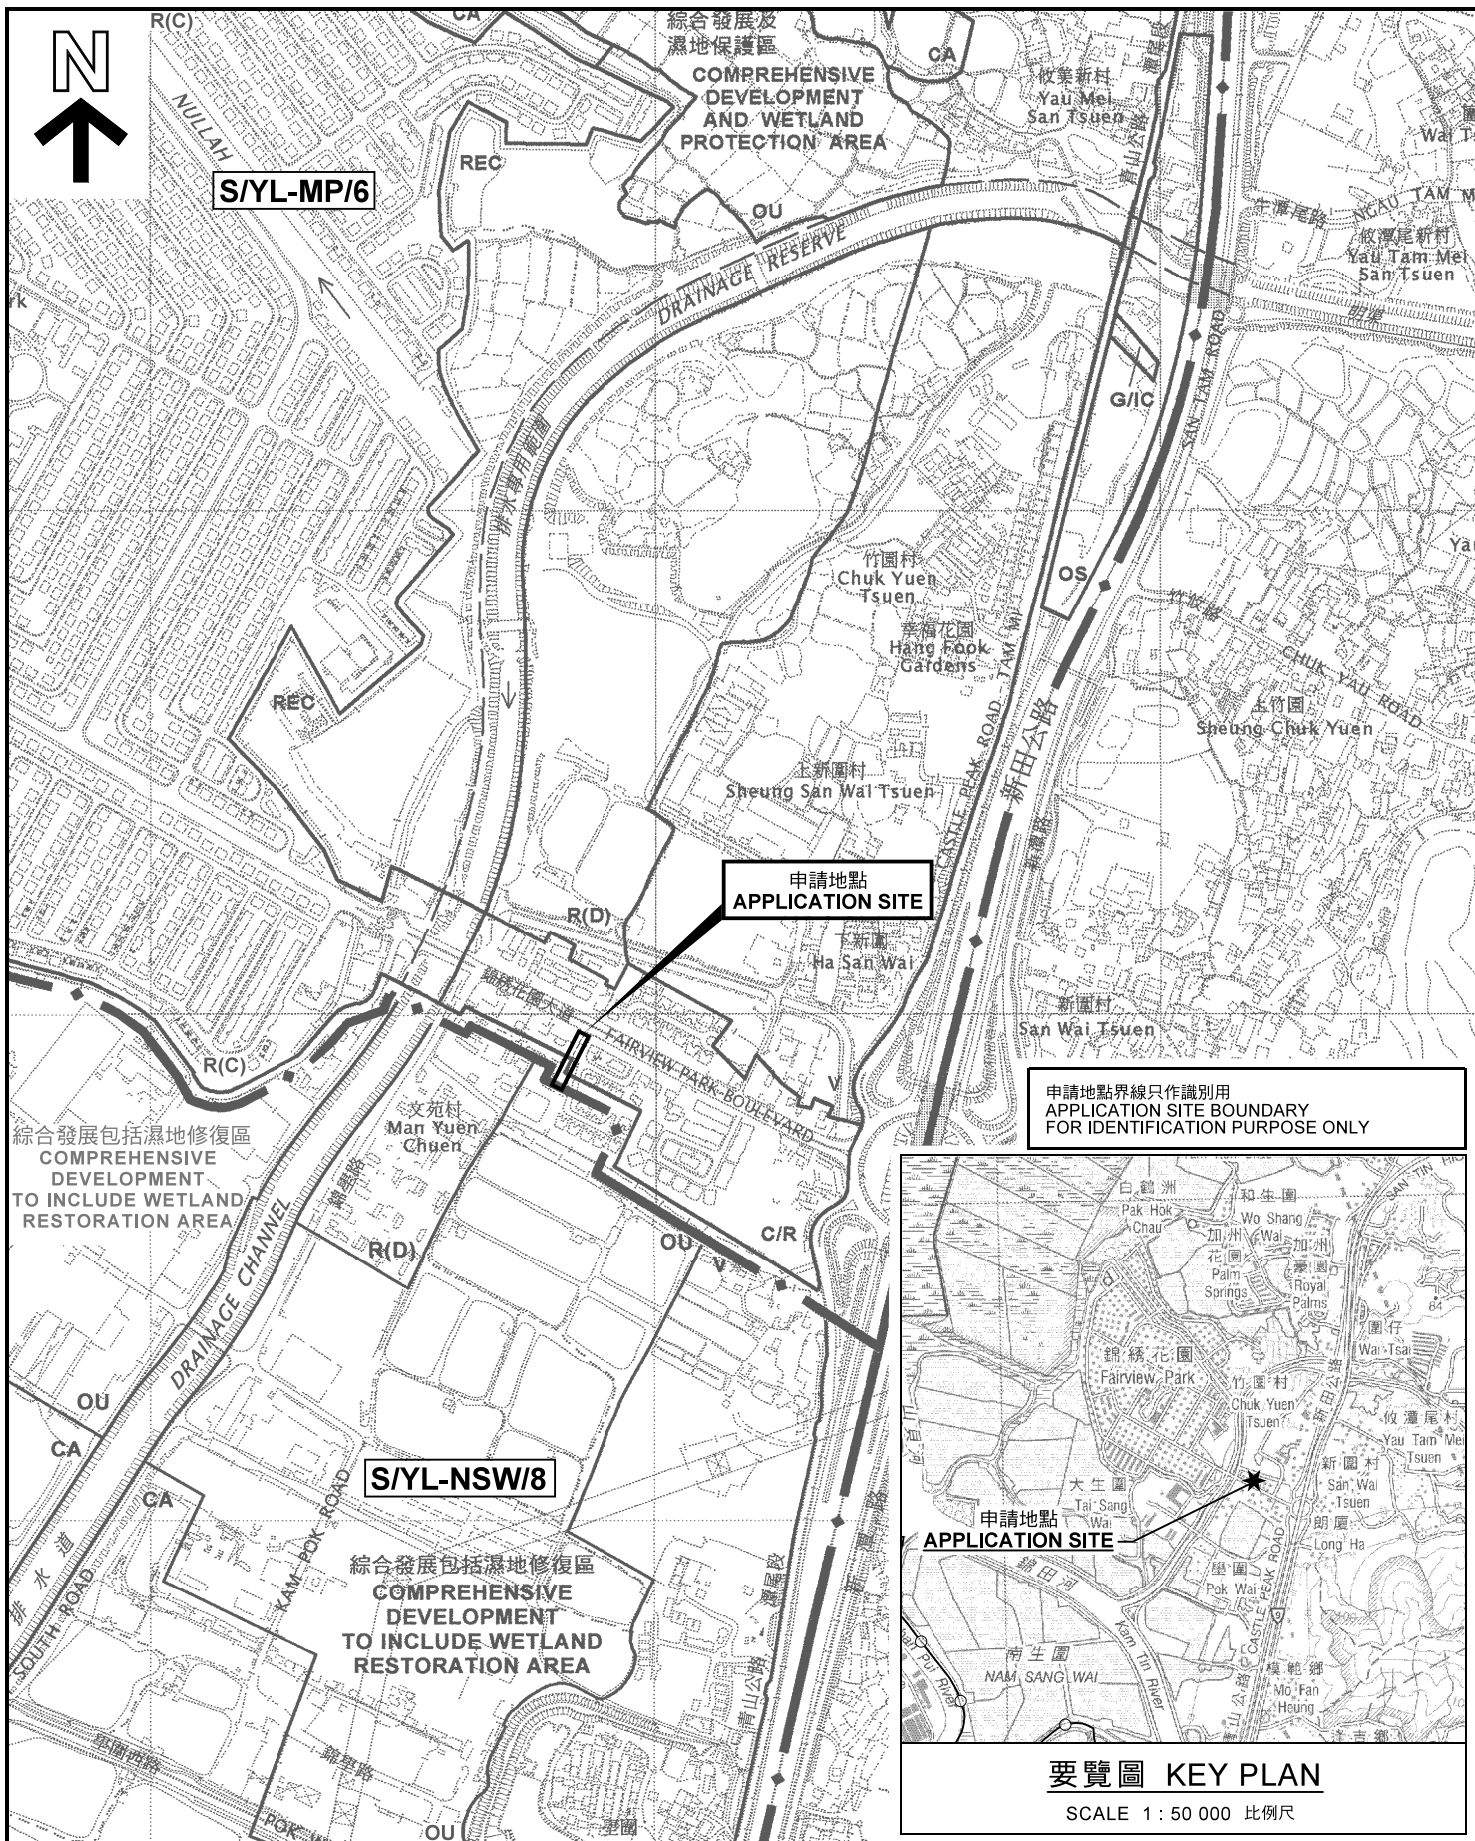

本摘要圖於2021年12月17日擬備，
所根據的資料為：
於2005年2月1日核准的分區計劃大綱圖
編號 S/YL-MP/6 及
於2006年10月17日核准的分區計劃大綱圖
編號 S/YL-NSW/8
EXTRACT PLAN PREPARED ON 17.12.2021
BASED ON OUTLINE ZONING PLANS No.
S/YL-MP/6 APPROVED ON 1.2.2005 AND
S/YL-NSW/8 APPROVED ON 17.10.2006

位置圖 LOCATION PLAN

擬議臨時汽車檢驗中心 (為期 3 年)
元朗米埔丈量約份第104約
地段第3250號B分段第45小分段
PROPOSED TEMPORARY CAR TESTING CENTRE
FOR A PERIOD OF 3 YEARS
LOT 3250 S.B ss.45 IN D.D. 104,
MAI PO, YUEN LONG
SCALE 1 : 7 500 比例尺

米 100 0 100 200 300 公尺
METRES

規劃署
PLANNING
DEPARTMENT



參考編號
REFERENCE No.
A/YL-MP/308

圖 PLAN
A-1