


Structure 2 (Existing)

Shop

GFA: Not exceeding 183.5m²

No. of storey: 2

Height: Not exceeding 7.5m

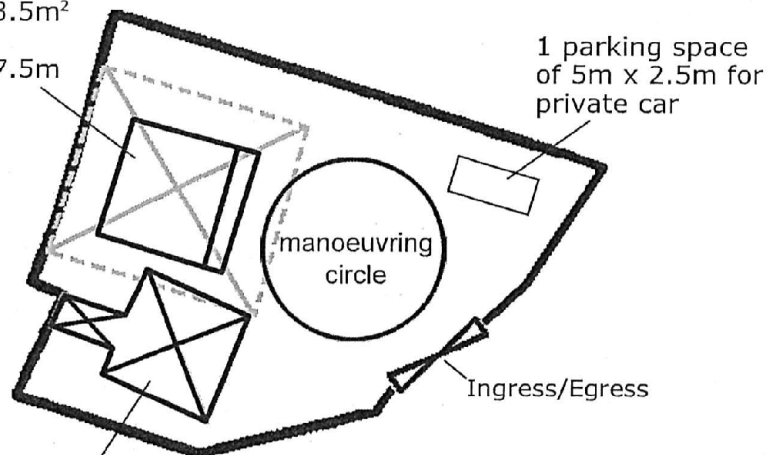**Structure 1 (Existing)**

Shop

GFA: Not exceeding 91.5m²

No. of Storey: 2

Height: Not exceeding 5.5m

Project 項目名稱:

Proposed Temporary Shop and Services for a Period of 3 Years at Lots 3250 S.B ss. 48, 3250 S.B ss. 49(part) in D.D. 104 and Adjoining Government Land, Mai Po, Yuen Long, N.T.

Drawing Title 圖紙標題:

Layout Plan



Drawing No. 圖號:

Figure 3

Remarks 備註:



Metal Heat Shelter

Scale 比例:

(摘錄自申請人於 30.11.2021 呈交的申請書)
(Extract from Applicant's
Submission of 30.11.2021)


參考編號

REFERENCE No.

A/YL-MP/324

繪圖 DRAWING

A-1

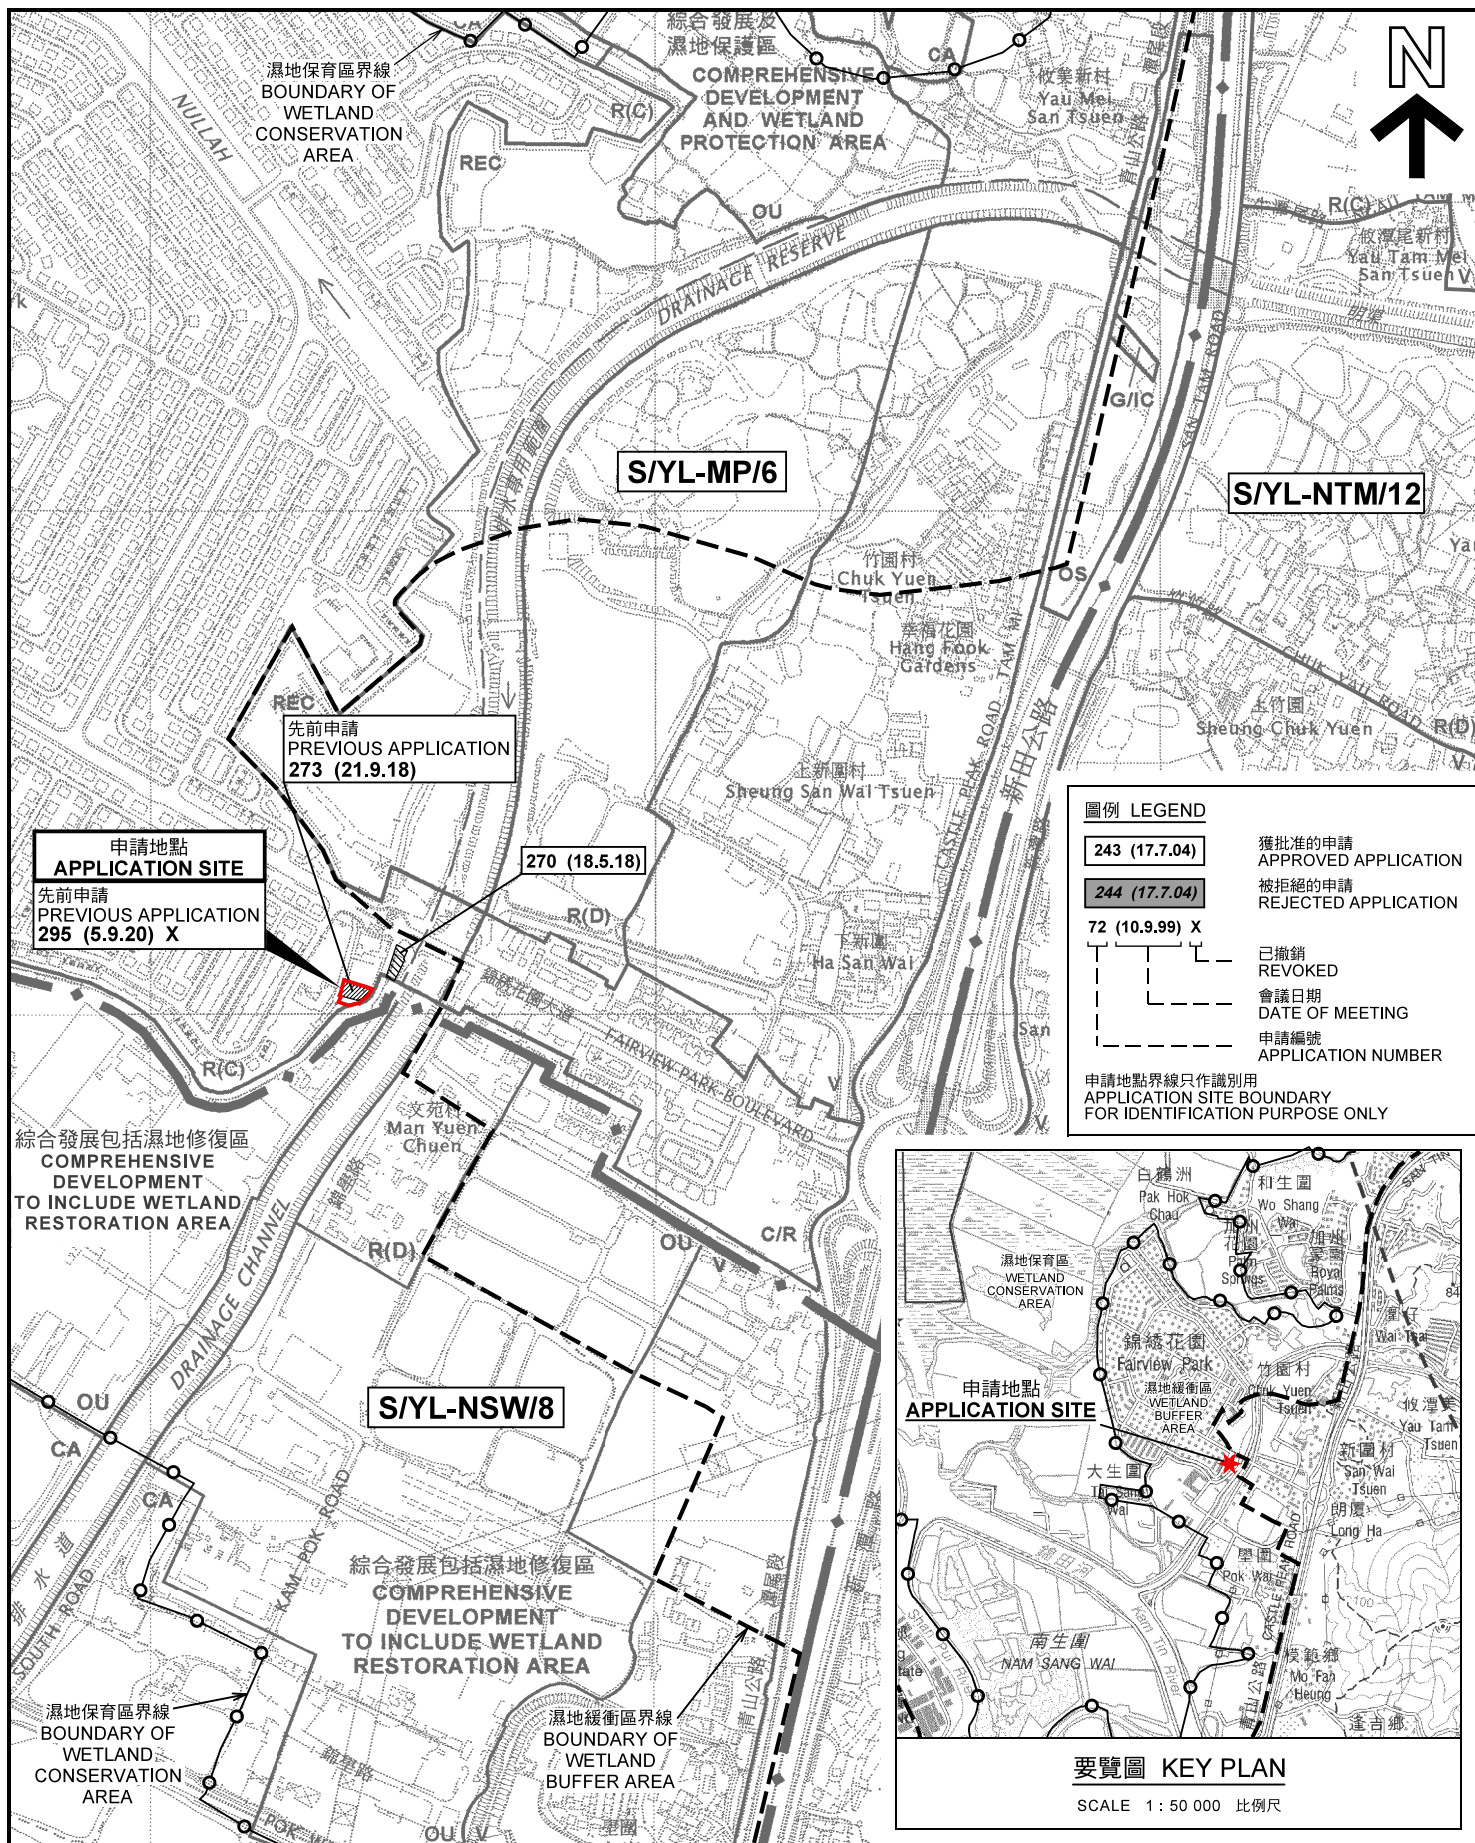

圖例 LEGEND

243 (17.7.04)	獲批准的申請 APPROVED APPLICATION
244 (17.7.04)	被拒絕的申請 REJECTED APPLICATION
72 (10.9.99) X	已撤銷 REVOKED
---	會議日期 DATE OF MEETING
---	申請編號 APPLICATION NUMBER

申請地點界線只作識別用
APPLICATION SITE BOUNDARY
FOR IDENTIFICATION PURPOSE ONLY



<p>本摘要圖於2021年12月28日擬備， 所根據的資料為於2005年2月1日 核准的分區計劃大綱圖編號 S/YL-MP/6 EXTRACT PLAN PREPARED ON 28.12.2021 BASED ON OUTLINE ZONING PLAN No. S/YL-MP/6 APPROVED ON 1.2.2005</p>	<p>位置圖及同類申請 LOCATION PLAN WITH SIMILAR APPLICATION</p> <p>臨時商店及服務行業（為期3年） 元朗米埔丈量約份第104約地段第3250號B分段第48小分段及 第3250號B分段第49小分段（部份）和毗連政府土地 TEMPORARY SHOP AND SERVICES FOR A PERIOD OF 3 YEARS LOTS 3250 S.B ss. 48 AND 3250 S.B ss. 49 (PART) IN D.D. 104 AND ADJOINING GOVERNMENT LAND, MAI PO, YUEN LONG SCALE 1 : 7 500 比例尺</p> <p>米 100 0 100 200 300 米 METRES</p>	<p>規劃署 PLANNING DEPARTMENT</p> <p>參考編號 REFERENCE No. A/YL-MP/324</p> <p>圖 PLAN A-1</p>



圖例 LEGEND



申請地點(界線只作識別用)
APPLICATION SITE
(BOUNDARY FOR IDENTIFICATION
PURPOSE ONLY)

本摘要圖於2021年12月30日擬備，所根據的資料為地政總署於2021年1月15日拍得的航攝照片編號 E127166C
EXTRACT PLAN PREPARED ON 30.12.2021
BASED ON AERIAL PHOTO No.
E127166C TAKEN ON 15.1.2021
BY LANDS DEPARTMENT

航攝照片 AERIAL PHOTO

臨時商店及服務行業（為期3年）
元朗米埔丈量約份第104約地段第3250號B分段第48小分段及
第3250號B分段第49小分段（部份）和毗連政府土地
TEMPORARY SHOP AND SERVICES
FOR A PERIOD OF 3 YEARS
LOTS 3250 S.B ss. 48 AND 3250 S.B ss. 49 (PART)
IN D.D. 104 AND ADJOINING GOVERNMENT LAND,
MAI PO, YUEN LONG

規劃署
PLANNING
DEPARTMENT



參考編號
REFERENCE No.
A/YL-MP/324

圖 PLAN
A-3



申請地點界線只作識別用 APPLICATION SITE BOUNDARY FOR IDENTIFICATION PURPOSE ONLY

實地照片 SITE PHOTOS

臨時商店及服務行業（為期3年）
元朗米埔丈量約份第104約地段第3250號B分段第48小分段及
第3250號B分段第49小分段（部份）和毗連政府土地
TEMPORARY SHOP AND SERVICES
FOR A PERIOD OF 3 YEARS
LOTS 3250 S.B ss. 48 AND 3250 S.B ss. 49 (PART)
IN D.D. 104 AND ADJOINING GOVERNMENT LAND,
MAI PO, YUEN LONG

規劃署
PLANNING
DEPARTMENT



參考編號
REFERENCE No.
A/YL-MP/324

圖 PLAN
A-4

本圖於2022年1月3日擬備，所根據的資料為攝於2021年12月7日的實地照片
PLAN PREPARED ON 3.1.2022
BASED ON SITE PHOTOS
TAKEN ON 7.12.2021