


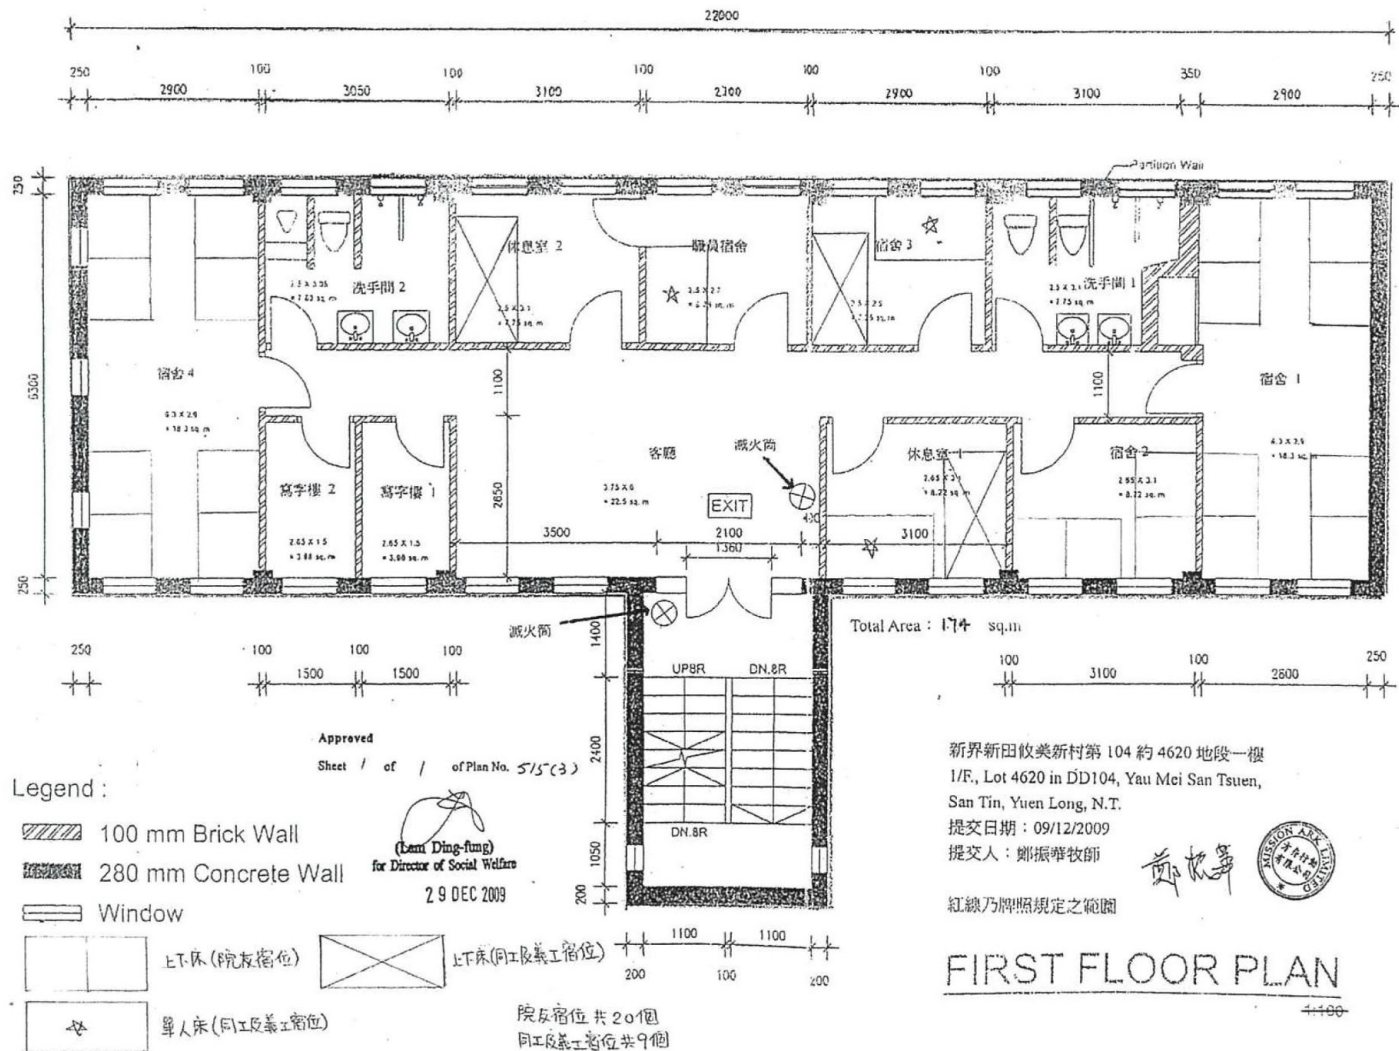


UNITED SURVEYORS & ENGINEERS LTD. 225-12121 225-12121 1/F. 2/F. 3/F. 4/F. 5/F. 6/F. 7/F. 8/F. 9/F. 10/F.	
S.O.C. Ref.	
P.S.D. Ref.	
NOTES	
Revisions	
ISSUED DATE	22/4/02
AUTHORIZED PERSON	
PROJECT	Mission Ark Yuen Long Centre
DRAWING TITLE	FIRST FLOOR LAYOUT PLAN
PROJECT NO.	UJ-751
Drawn	AC
Checked	DW
Date	22/4/02
DRAWING NO.	UJ-751-LP-01

(摘錄自申請人於 23.5.2019 呈交的申請書)
(Extract from Applicant's
Submission of 23.5.2019)

(摘錄自申請人於 23.5.2022 呈交的申請書)
(Extract from Applicant's
Submission of 23.5.2022)

參考編號 REFERENCE No. A/YL-MP/327	繪圖 DRAWING A-1
--------------------------------------	----------------------

(附件五)

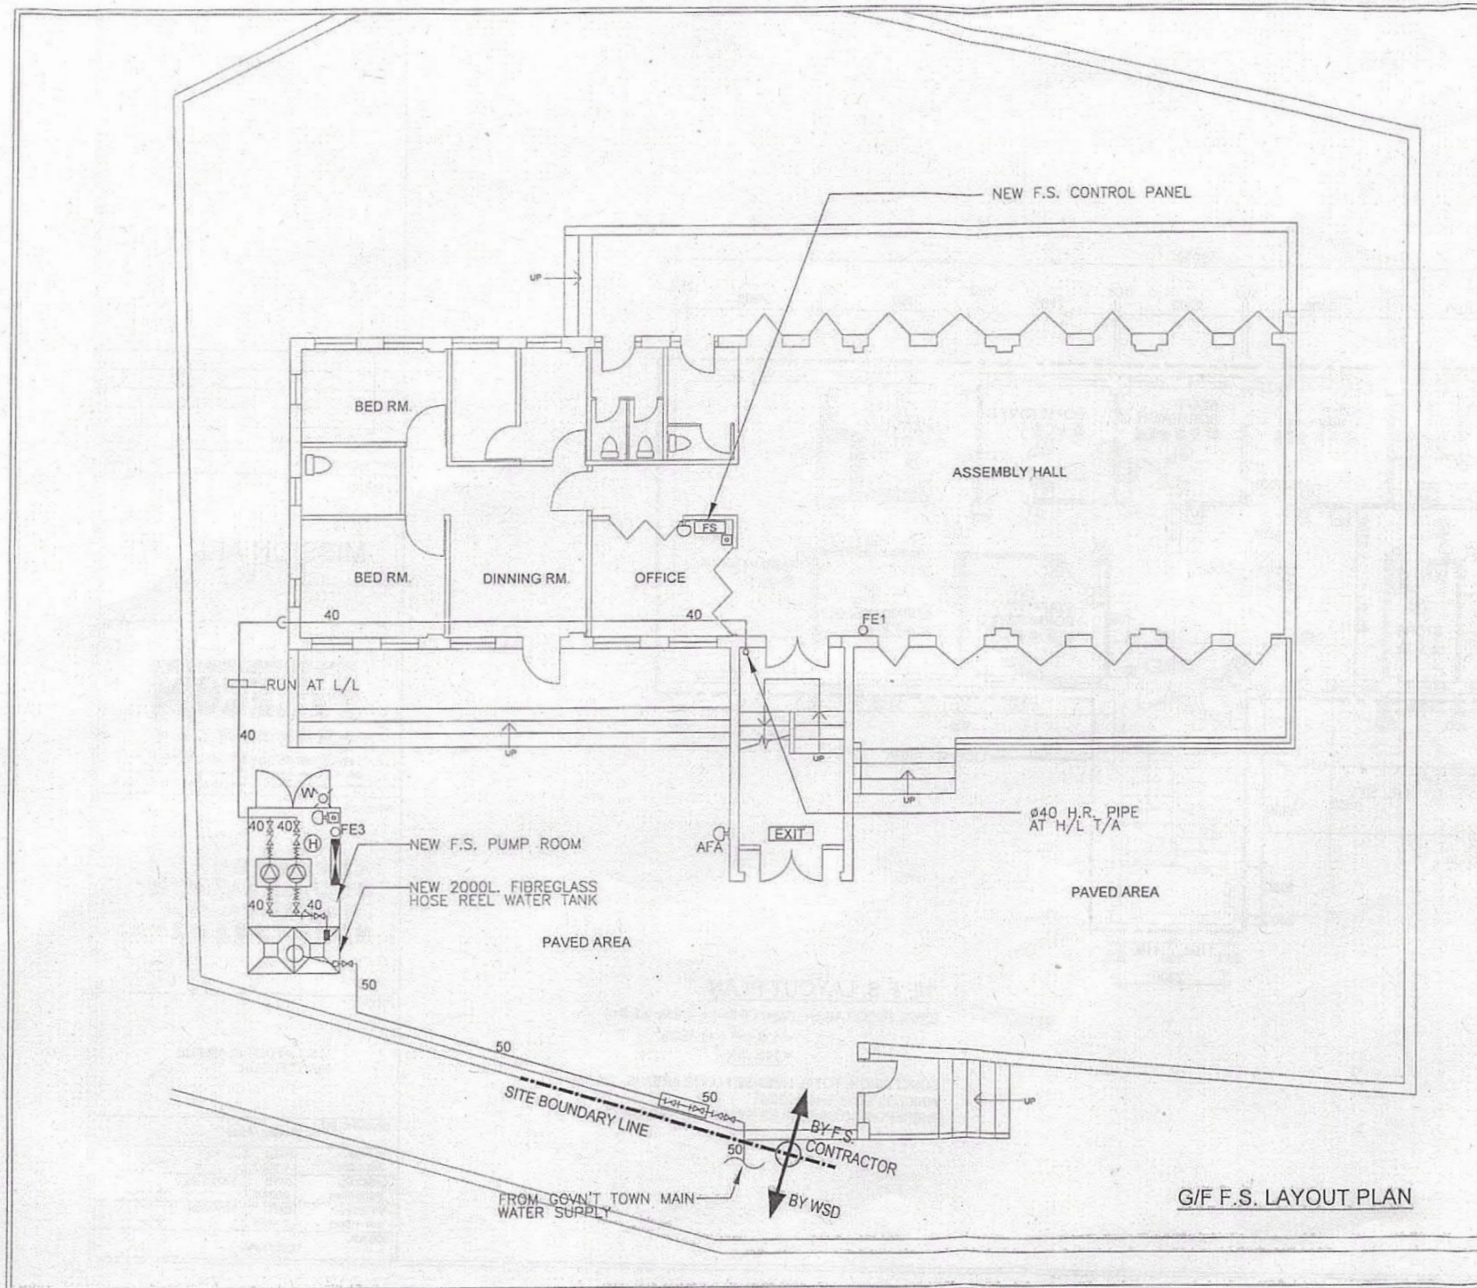

0	2ND SUBMISSION	01/2022
REV.	DESCRIPTION	DATE
CLIENT		

MISSION ARK LTD.

FSI CONTRACTOR

FIRECOM

德耀消防工程有限公司
FIRECOM ENGINEERING LIMITED

E-MAIL: info@firecom.com.hk TEL: 2442 0368 FAX: 2442 0885
Unit 02, 2/F, Block B, Hi-Tech Industrial Centre, 491-501 Castle Peak Road, Tsuen Wan, N.T.

PROJECT

元朗米埔丈量約份
第104約地段第4620號1樓
(開設臨時社會福利設施
藥物倚賴者治療及康復中心)

TITLE

F.S. LAYOUT PLAN FOR
GROUND FLOOR

DRAWING NO.

FCJ20-1006 / FS-04

DRAWN

Eddie Chan

DATE

01/2022

SCALE

1:50

CHECKED

Eddie Chan

DATE

01/2022

PAPER SIZE

A1

APPROVED

Eddie Chan

DATE

01/2022

REVISION

0


JOB NO.


FCJ20-1006

(摘錄自申請人於 23.5.2022 呈交的申請書)
(Extract from Applicant's
Submission of 23.5.2022)

參考編號
REFERENCE No.
A/YL-MP/327

繪圖
DRAWING
A - 3

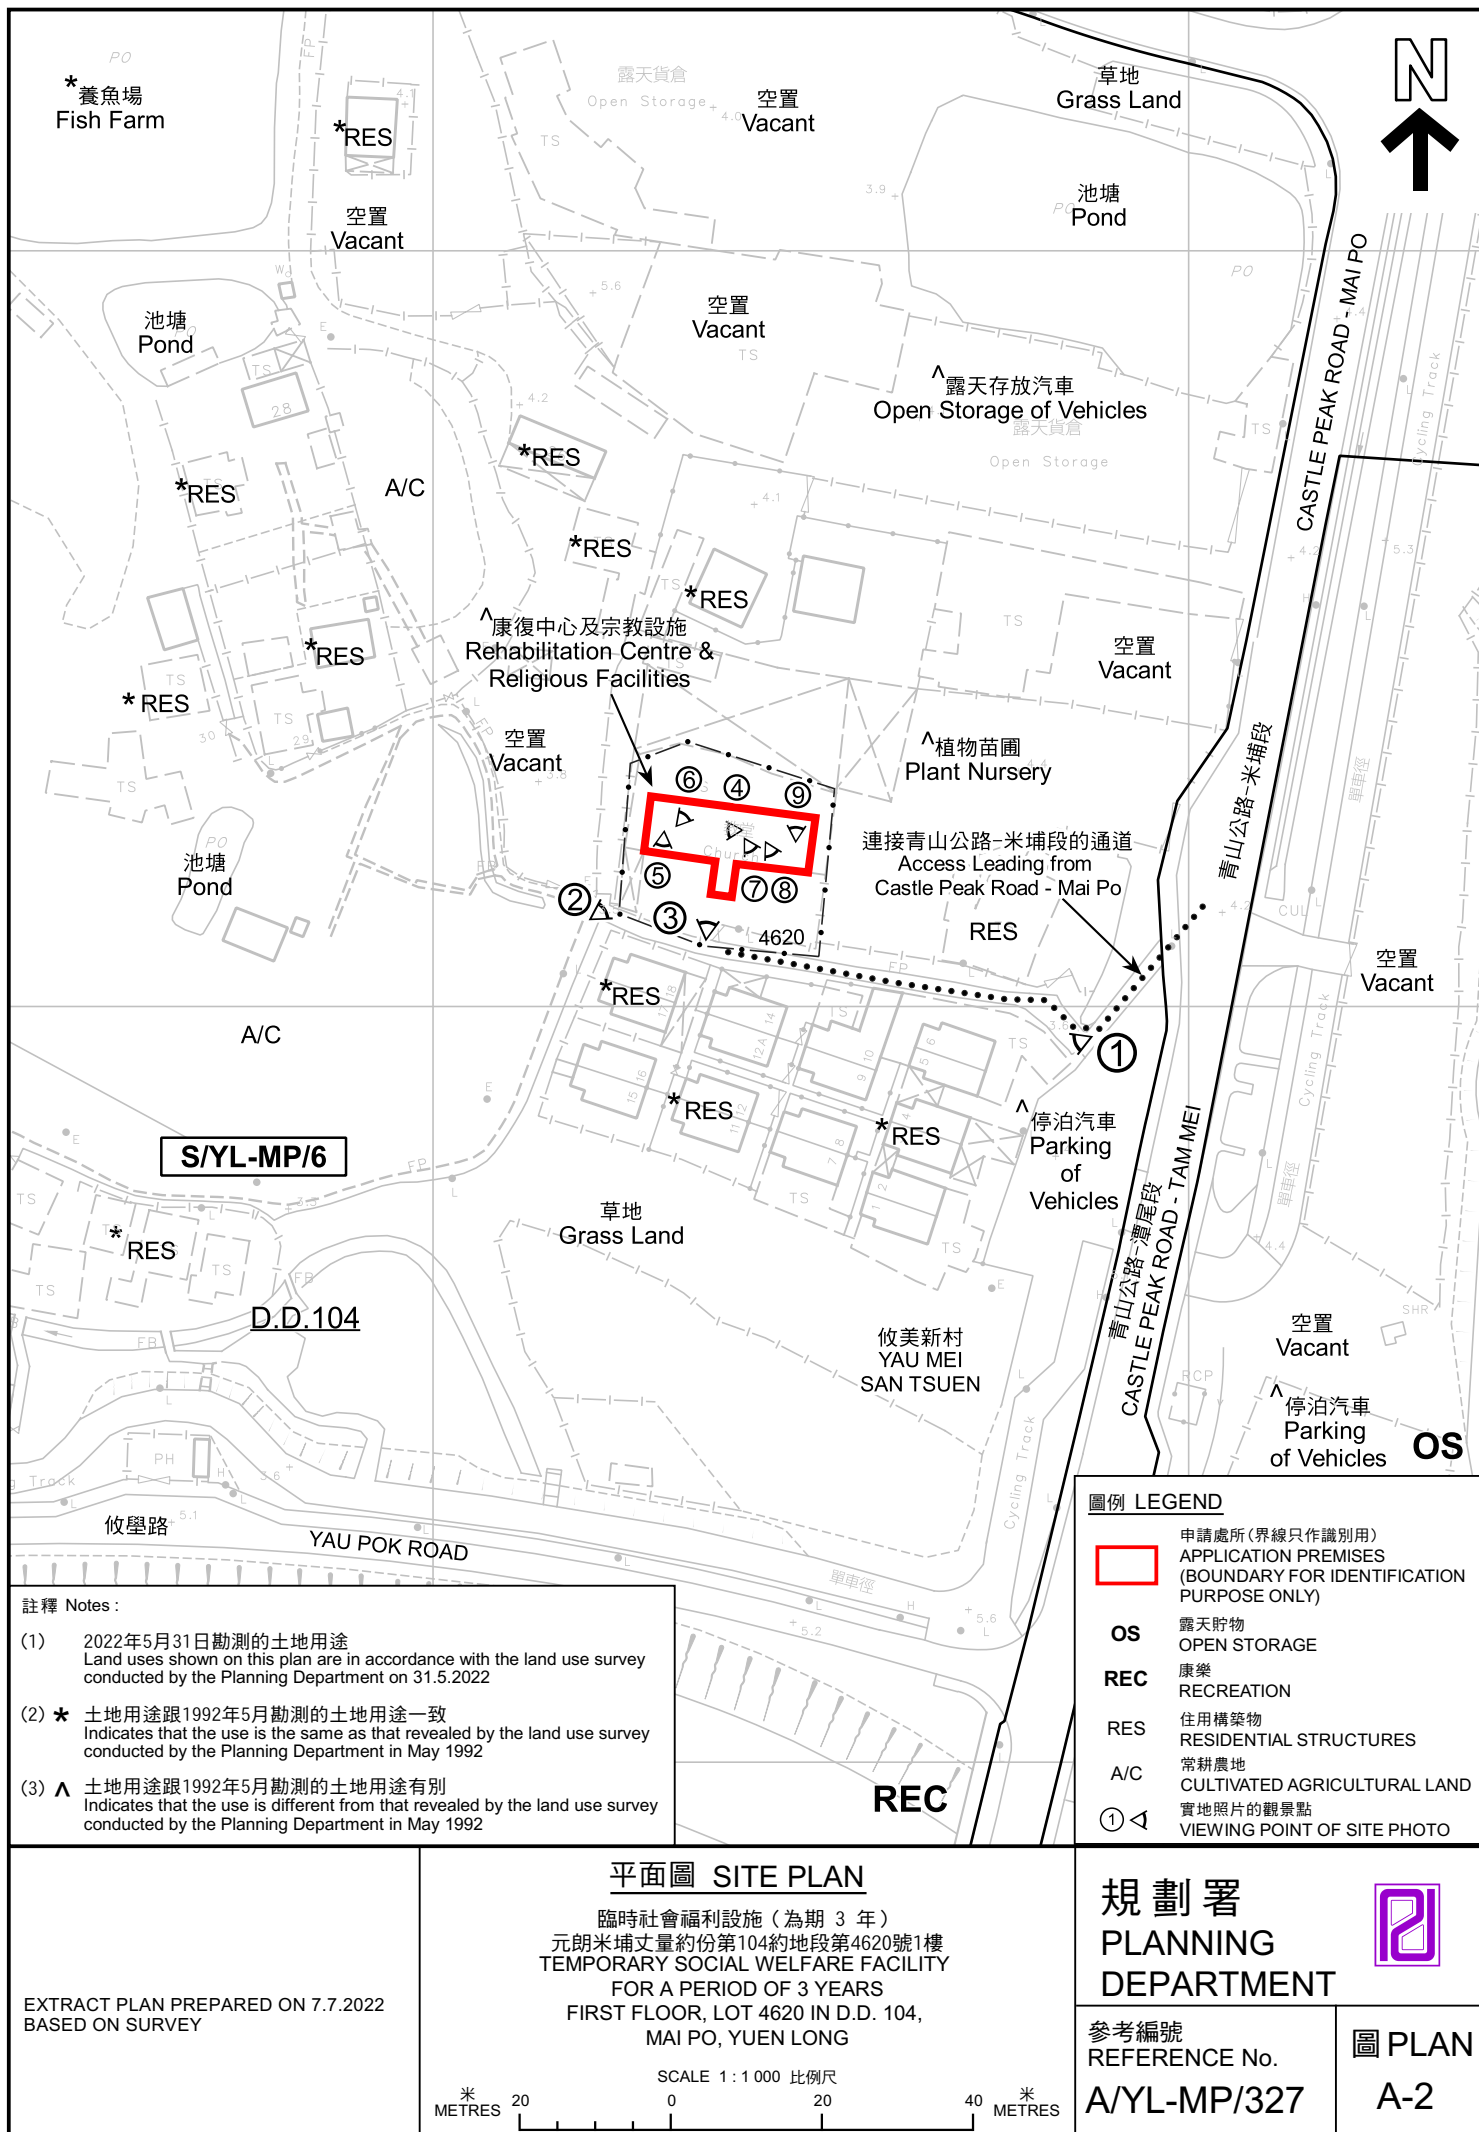

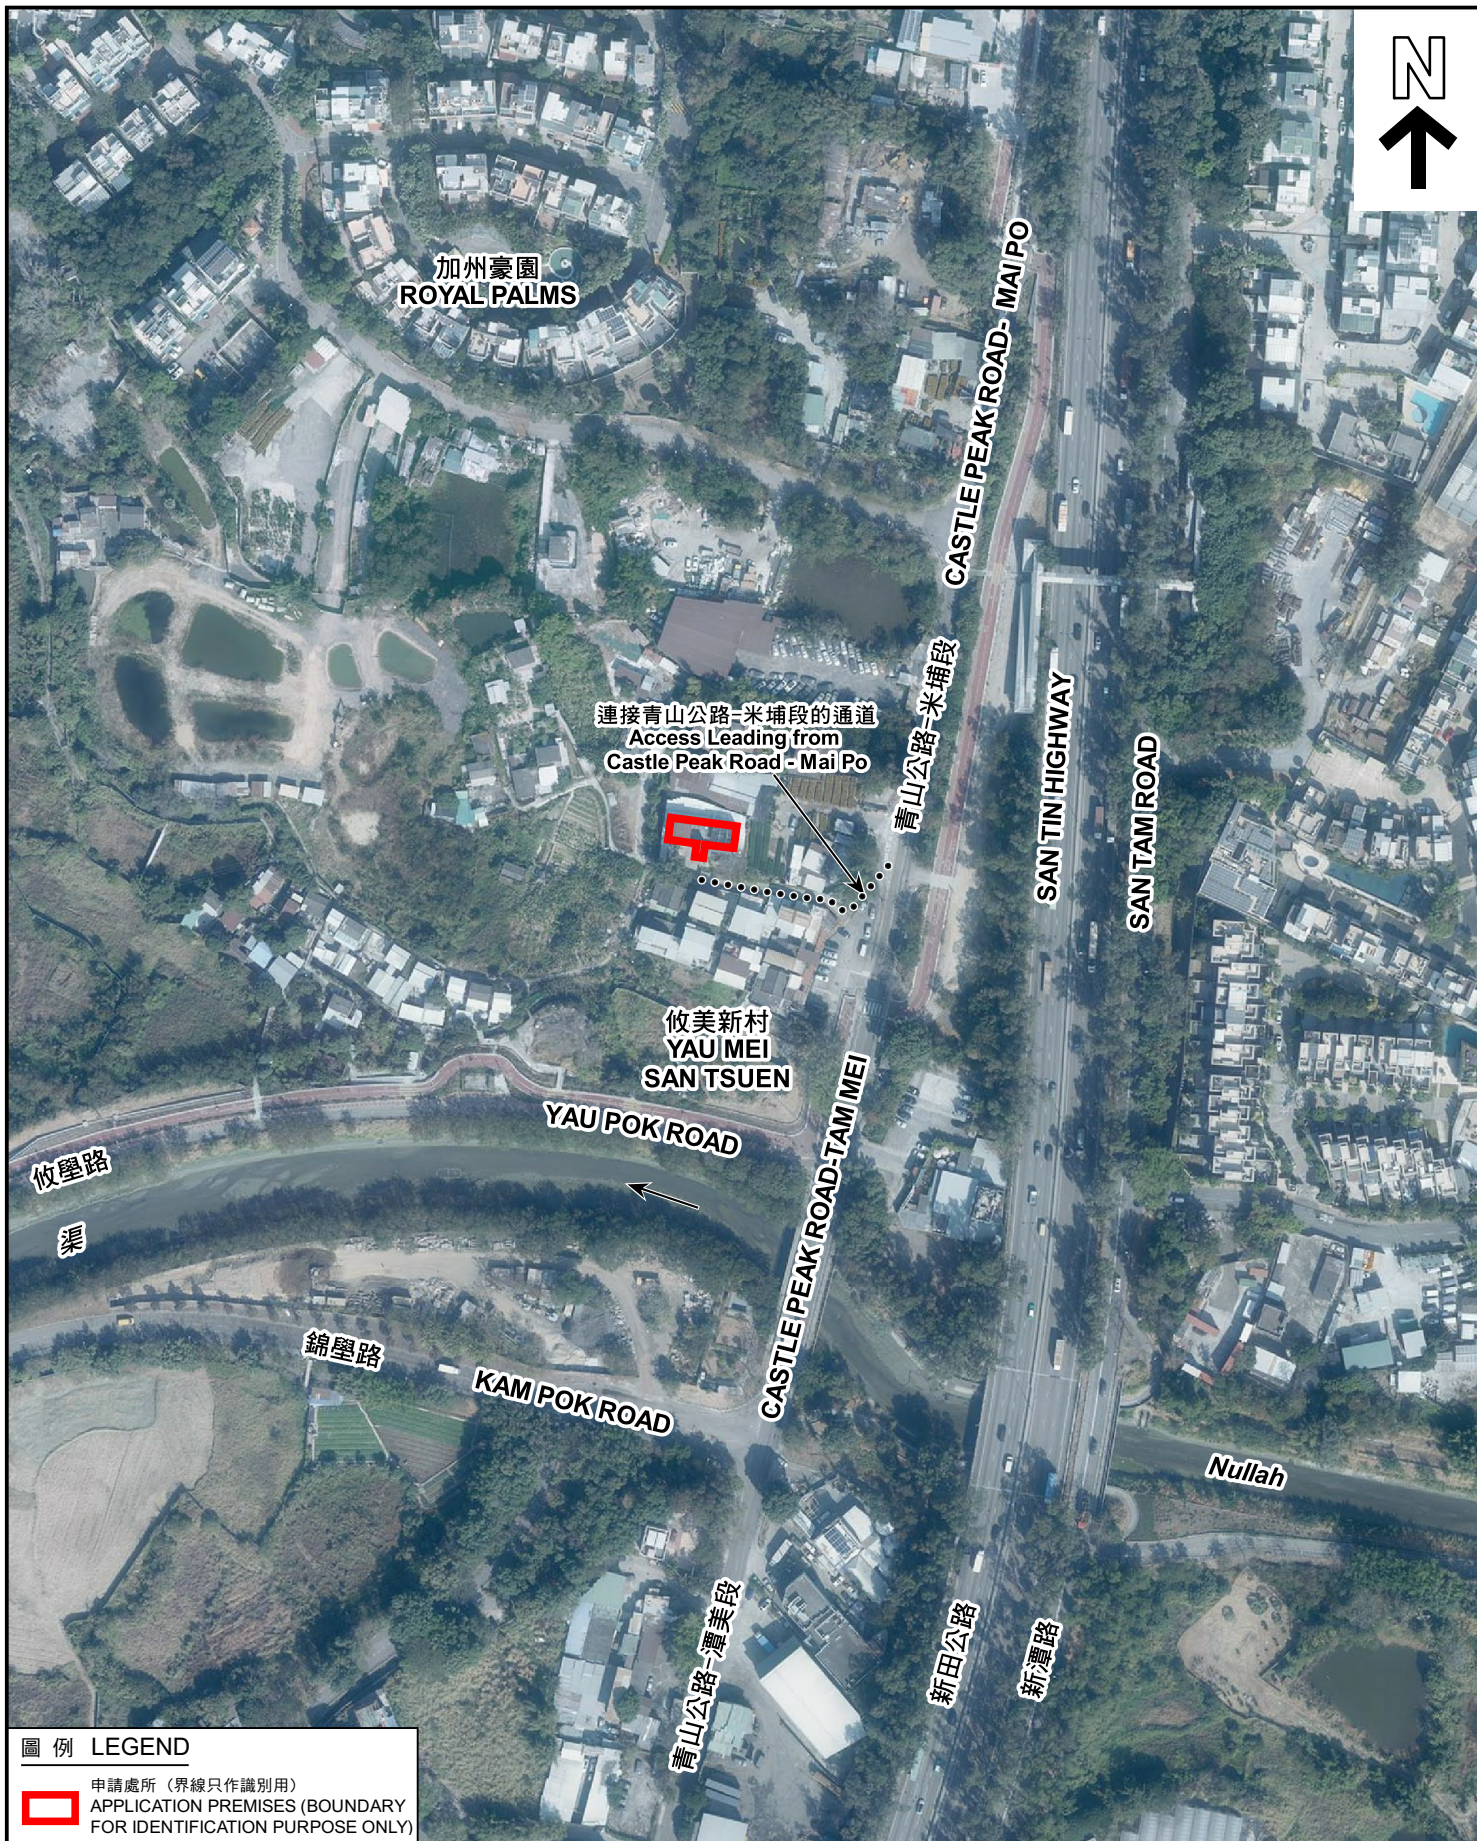

圖例 LEGEND



申請處所 (界線只作識別用)
APPLICATION PREMISES (BOUNDARY
FOR IDENTIFICATION PURPOSE ONLY)

航攝照片 AERIAL PHOTO

臨時社會福利設施 (為期 3 年)
元朗米埔丈量約份第104約地段第4620號1樓
TEMPORARY SOCIAL WELFARE FACILITY
FOR A PERIOD OF 3 YEARS
FIRST FLOOR, LOT 4620 IN D.D. 104,
MAI PO, YUEN LONG

規劃署
PLANNING
DEPARTMENT



參考編號
REFERENCE No.
A/YL-MP/327

圖 PLAN
A-3

本摘要圖於2022年7月7日擬備，
所根據的資料為地政總署於2021年1月15日
拍得的航攝照片編號 E126298C
EXTRACT PLAN PREPARED ON 7.7.2022
BASED ON AERIAL PHOTO No.
E126298C TAKEN ON 15.1.2021
BY LANDS DEPARTMENT

1



2



3



4



申請地點界線只作識別用 APPLICATION SITE BOUNDARY FOR IDENTIFICATION PURPOSE ONLY

實地照片 SITE PHOTOS

臨時社會福利設施（為期 3 年）
元朗米埔丈量約份第104約地段第4620號1樓
TEMPORARY SOCIAL WELFARE FACILITY
FOR A PERIOD OF 3 YEARS
FIRST FLOOR, LOT 4620 IN D.D. 104,
MAI PO, YUEN LONG

本圖於2022年6月17日擬備，所根據的
資料為攝於2022年5月31日的實地照片
PLAN PREPARED ON 17.6.2022
BASED ON SITE PHOTOS
TAKEN ON 31.5.2022

規劃署
PLANNING
DEPARTMENT



參考編號
REFERENCE No.
A/YL-MP/327

圖 PLAN
A-4a

5



6



7



8



9



申請地點界線只作識別用 APPLICATION SITE BOUNDARY FOR IDENTIFICATION PURPOSE ONLY

實地照片 SITE PHOTOS

臨時社會福利設施（為期 3 年）
元朗米埔丈量約份第104約地段第4620號1樓
TEMPORARY SOCIAL WELFARE FACILITY
FOR A PERIOD OF 3 YEARS
FIRST FLOOR, LOT 4620 IN D.D. 104,
MAI PO, YUEN LONG

本圖於2022年6月17日擬備，所根據的
資料為攝於2022年5月31日的實地照片
PLAN PREPARED ON 17.6.2022
BASED ON SITE PHOTOS
TAKEN ON 31.5.2022

規劃署
PLANNING
DEPARTMENT



參考編號
REFERENCE No.
A/YL-MP/327

圖 PLAN
A-4b