


(摘錄自申請人於 6. 6. 2022 呈交的申請書)
(Extract from Applicant's
Submission of 6.6.2022)

參考編號
REFERENCE No.
A/YL-MP/329

繪圖 DRAWING
A-1

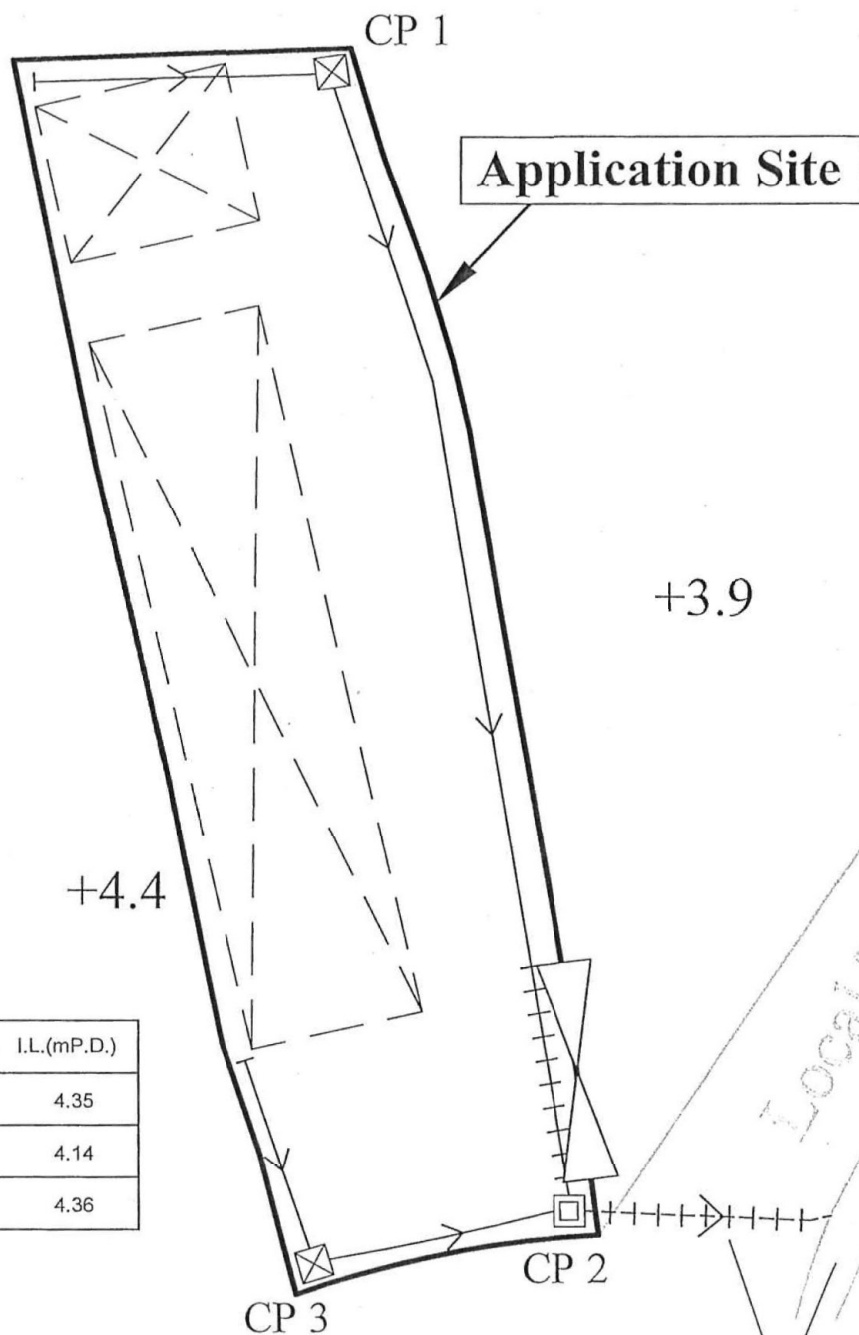

Catchpit No.	G.L.(mP.D.)	I.L.(mP.D.)
CP 1	4.4	4.35
CP 2	4.4	4.14
CP 3	4.4	4.36

LEGEND

-  Proposed Last Catch-pit
-  Proposed Catch-pit
-  Proposed 300mm U-Channel
-  Proposed 300mm U-Channel with C.I. Cover
-  Existing Public Channel with C.I. Cover

Note: According to Technical Note to Prepare a Drainage Submission by Drainage Services Department of November 2001 (P.6), 300mm U-channel is acceptable for area < 1,200 m²


Site Area: about 574m²

1:250 (A4)	Drainage Proposal	Goldrich Planners & Surveyors Ltd.
March 2022	Lot No. 29 RP in D. D. 101 Yuen Long, New Territories	Plan 4.1 (P21087)

(摘錄自申請人於 6. 6. 2022 呈交的申請書)
(Extract from Applicant's
Submission of 6.6.2022)

參考編號
REFERENCE No.
A/YL-MP/329

繪圖 DRAWING
A-2

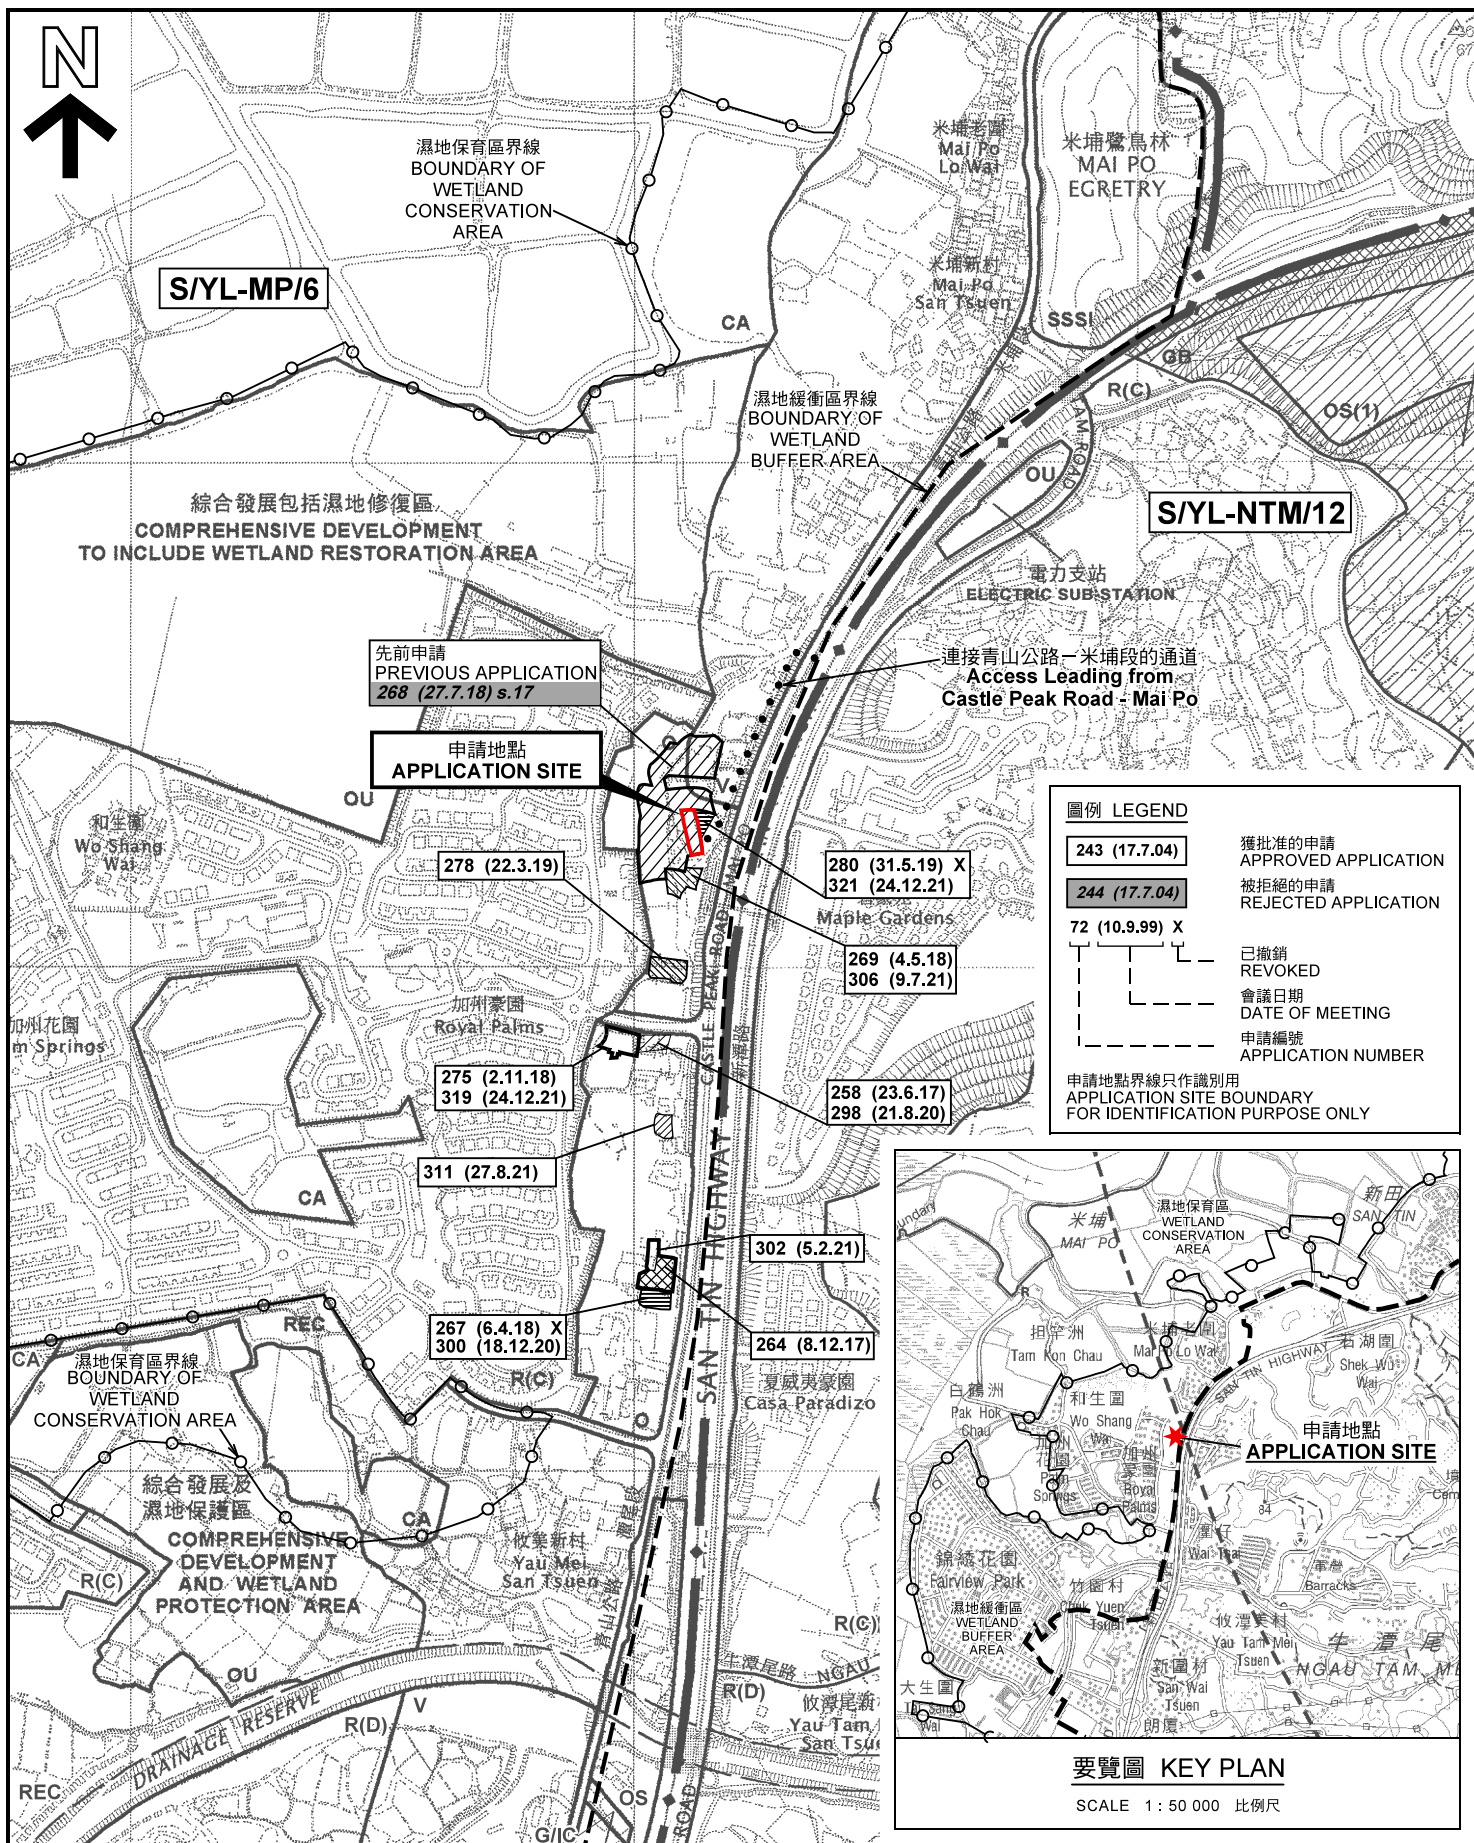

本摘要圖於2022年7月20日擬備，
所根據的資料為於2005年2月1日
核准的分區計劃大綱圖編號 S/YL-MP/6
EXTRACT PLAN PREPARED ON 20.7.2022
BASED ON OUTLINE ZONING PLAN No.
S/YL-MP/6 APPROVED ON 1.2.2005

位置圖及同類申請 LOCATION PLAN WITH SIMILAR APPLICATIONS

擬議臨時商店及服務行業（五金雜貨零售店）
連附屬設施（為期3年）
元朗米埔丈量約份第101約地段第29號
PROPOSED TEMPORARY SHOP AND SERVICES
(RETAIL SHOP FOR HARDWARE GROCERIES)
WITH ANCILLARY FACILITIES FOR A PERIOD OF 3 YEARS
LOT 29 IN D.D. 101, MAI PO, YUEN LONG


SCALE 1 : 7 500 比例尺
米 100 0 100 200 300 米
METRES

規劃署
PLANNING
DEPARTMENT



參考編號
REFERENCE No.
A/YL-MP/329

圖 PLAN
A-1

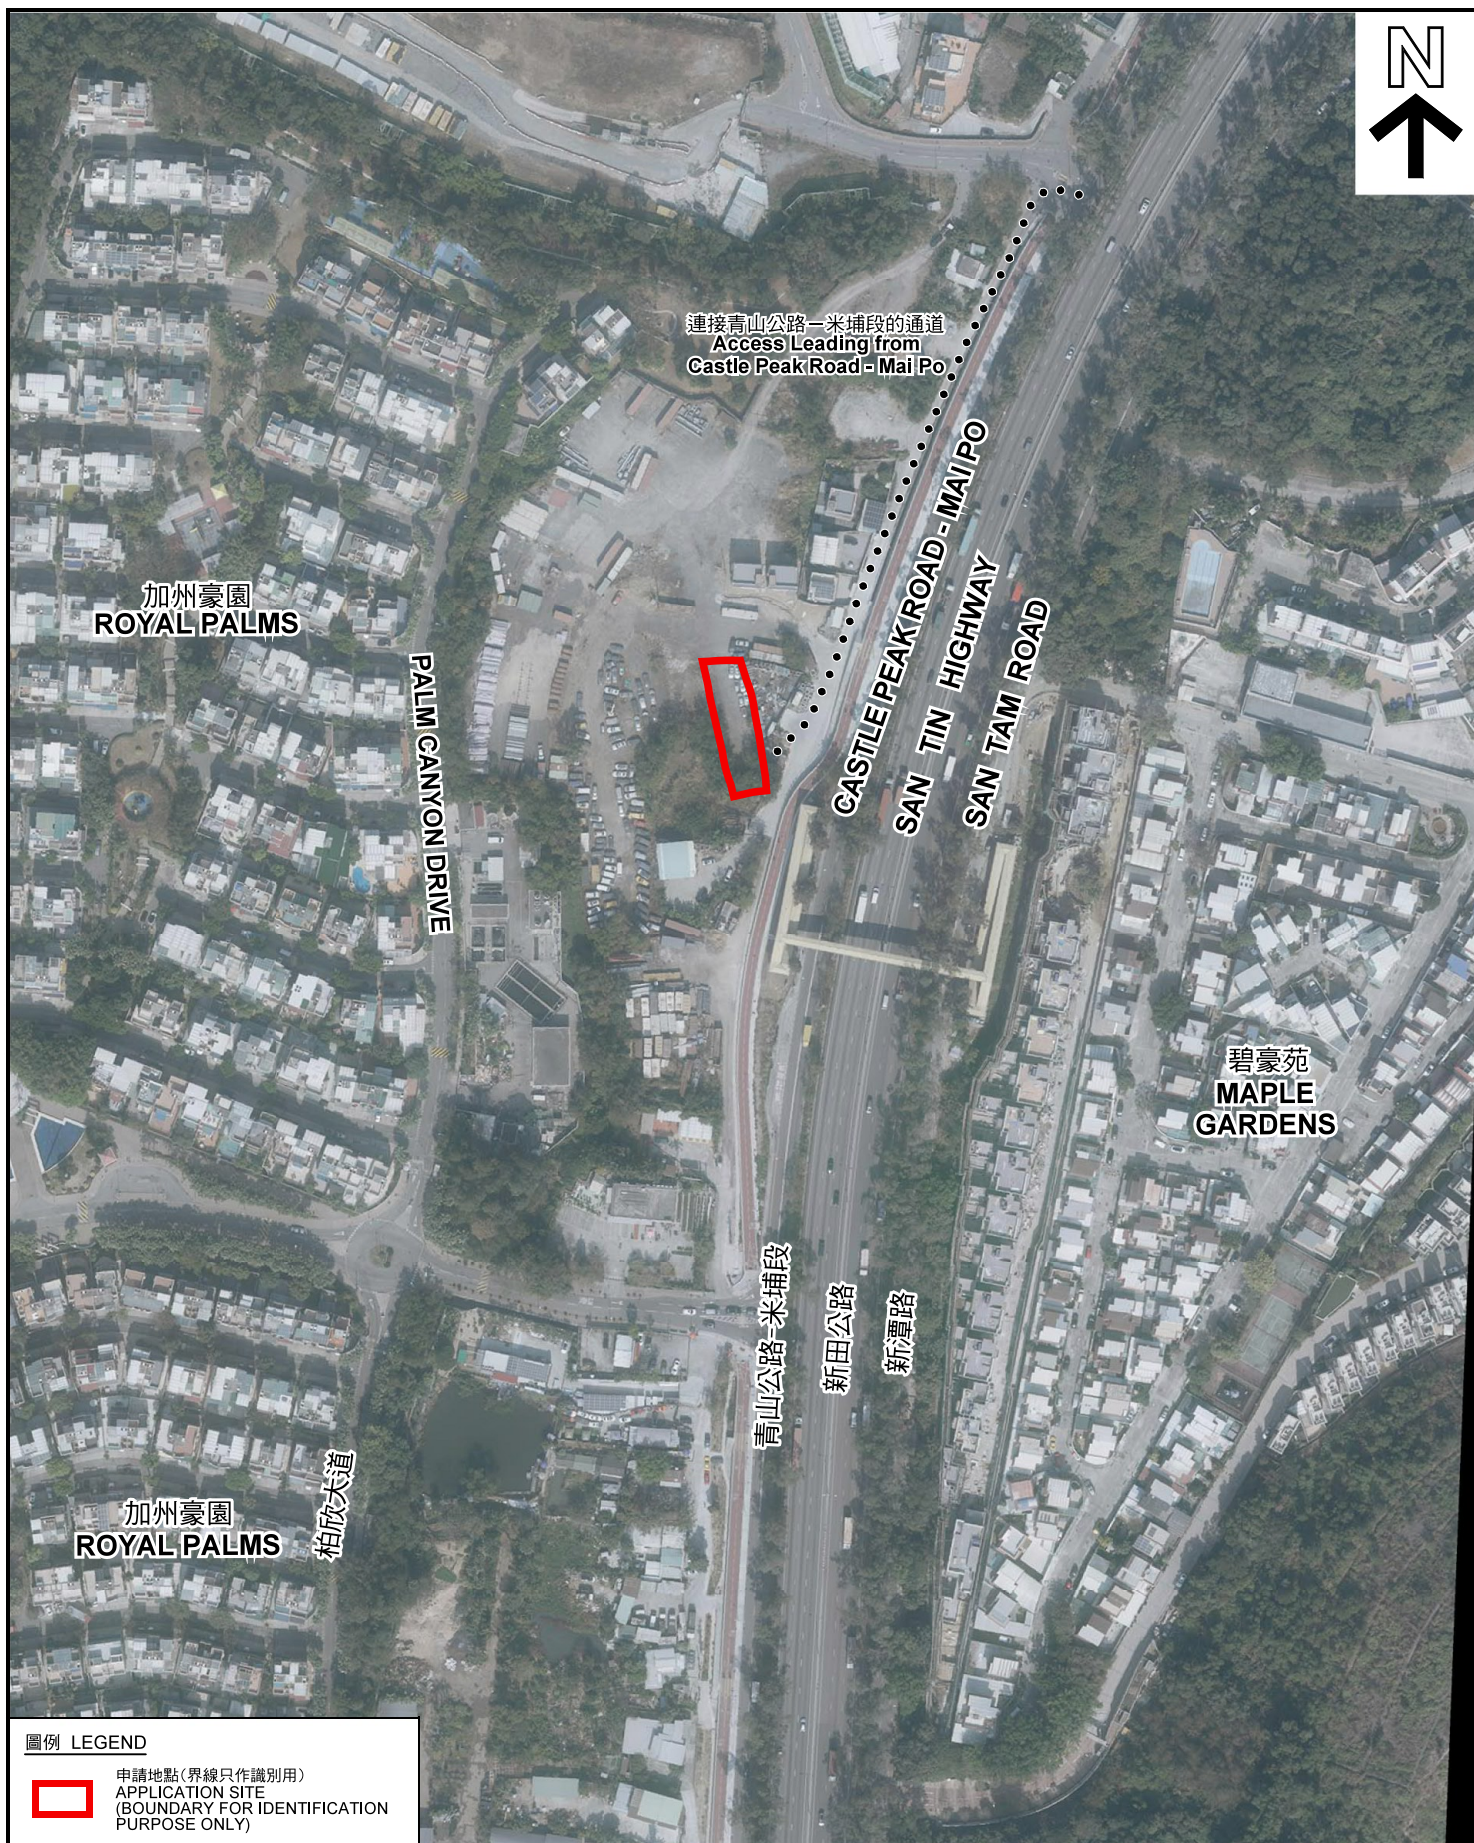

圖例 LEGEND



申請地點(界線只作識別用)
APPLICATION SITE
(BOUNDARY FOR IDENTIFICATION
PURPOSE ONLY)

本摘要圖於2022年7月20日擬備，所根據的資料為地政總署於2021年1月14日拍得的航攝照片編號 E125576C
EXTRACT PLAN PREPARED ON 20.7.2022
BASED ON AERIAL PHOTO No.
E125576C TAKEN ON 14.1.2021
BY LANDS DEPARTMENT

航攝照片 AERIAL PHOTO

擬議臨時商店及服務行業（五金雜貨零售店）
連附屬設施（為期3年）
元朗米埔丈量約份第101約地段第29號
PROPOSED TEMPORARY SHOP AND SERVICES
(RETAIL SHOP FOR HARDWARE GROCERIES)
WITH ANCILLARY FACILITIES FOR A PERIOD OF 3 YEARS
LOT 29 IN D.D. 101, MAI PO, YUEN LONG

規劃署
PLANNING
DEPARTMENT



參考編號
REFERENCE No.
AYL-MP/329

圖 PLAN
A-3

1



2



3



4



申請地點界線只作識別用 APPLICATION SITE BOUNDARY FOR IDENTIFICATION PURPOSE ONLY

實地照片 SITE PHOTOS

擬議臨時商店及服務行業（五金雜貨零售店）
連附屬設施（為期3年）
元朗米埔丈量約份第101約地段第29號
PROPOSED TEMPORARY SHOP AND SERVICES
(RETAIL SHOP FOR HARDWARE GROCERIES)
WITH ANCILLARY FACILITIES FOR A PERIOD OF 3 YEARS
LOT 29 IN D.D. 101, MAI PO, YUEN LONG

規劃署
PLANNING
DEPARTMENT



參考編號
REFERENCE No.
A/YL-MP/329

圖 PLAN
A-4

本圖於2022年7月20日擬備，所根據的資料為攝於2022年6月14日的實地照片
PLAN PREPARED ON 20.7.2022
BASED ON SITE PHOTOS
TAKEN ON 14.6.2022