

布局設計圖

閘口(車及行人)闊6米

零食飲品區


閘口(車及行人)闊6米



西面區域總面積約：683.72平方米

東面區域總面積約：477.28平方米

(此土地已鋪平面積約218.9平方米)

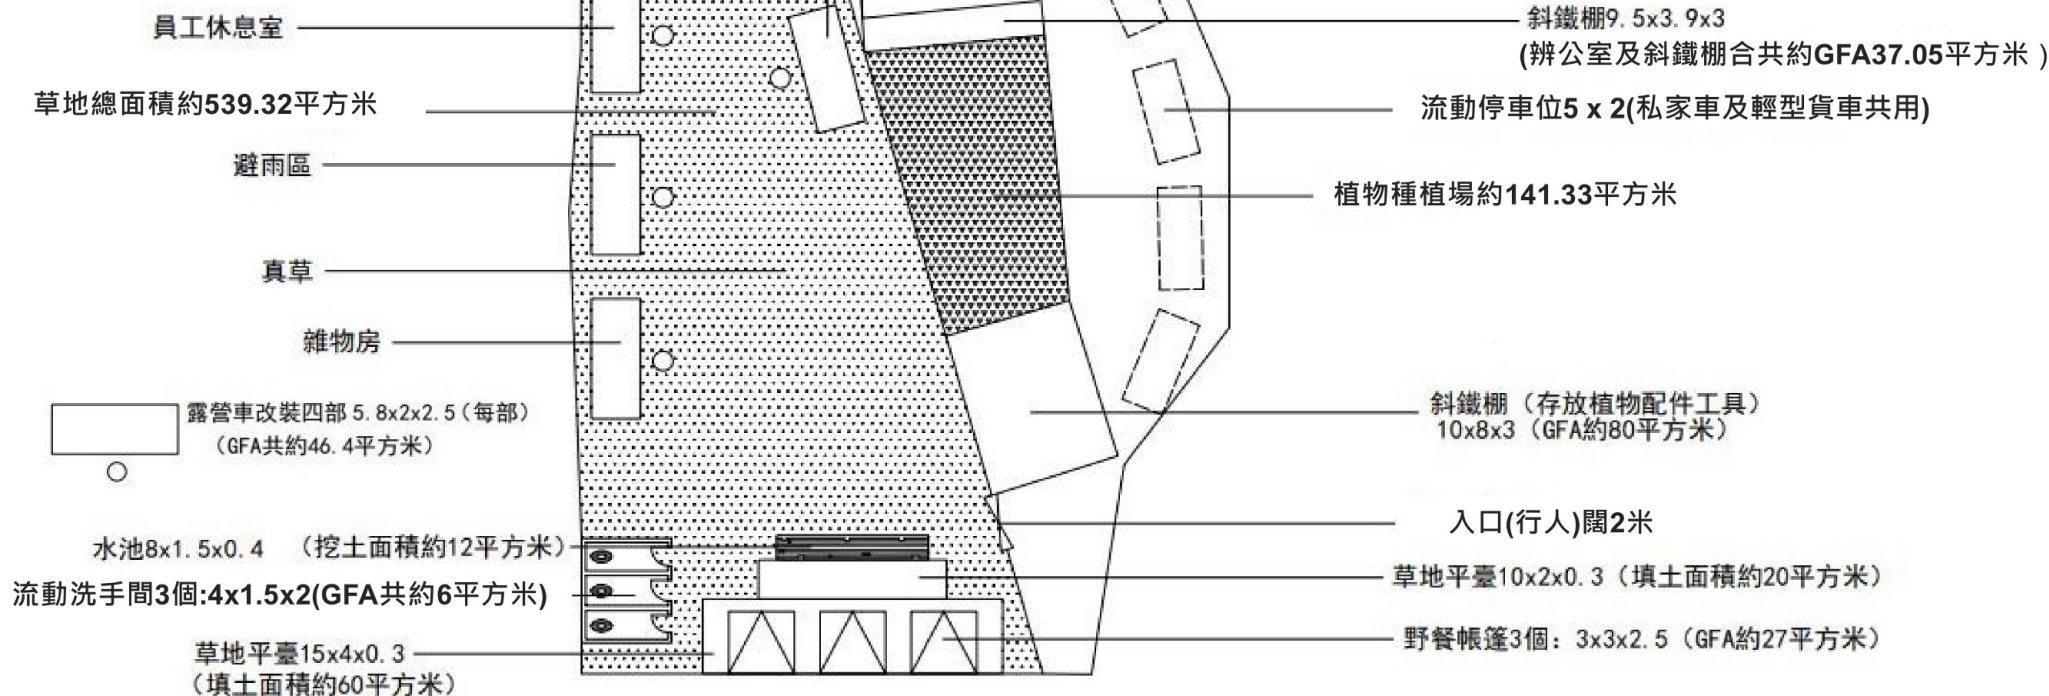


備註：填土面積(草地平臺)約80平方米，挖土面積(水池)約12平方米
合共GFA約196.45平方米。


所有構築物尺寸：長x寬x高(以米作單位)

(摘錄自申請人於21.10.2022呈交的進一步資料)
(Extract from Applicant's Further
Information Submitted on 21.10.2022)

參考編號
REFERENCE No.
A/YL-MP/331

繪圖
DRAWING
A - 1

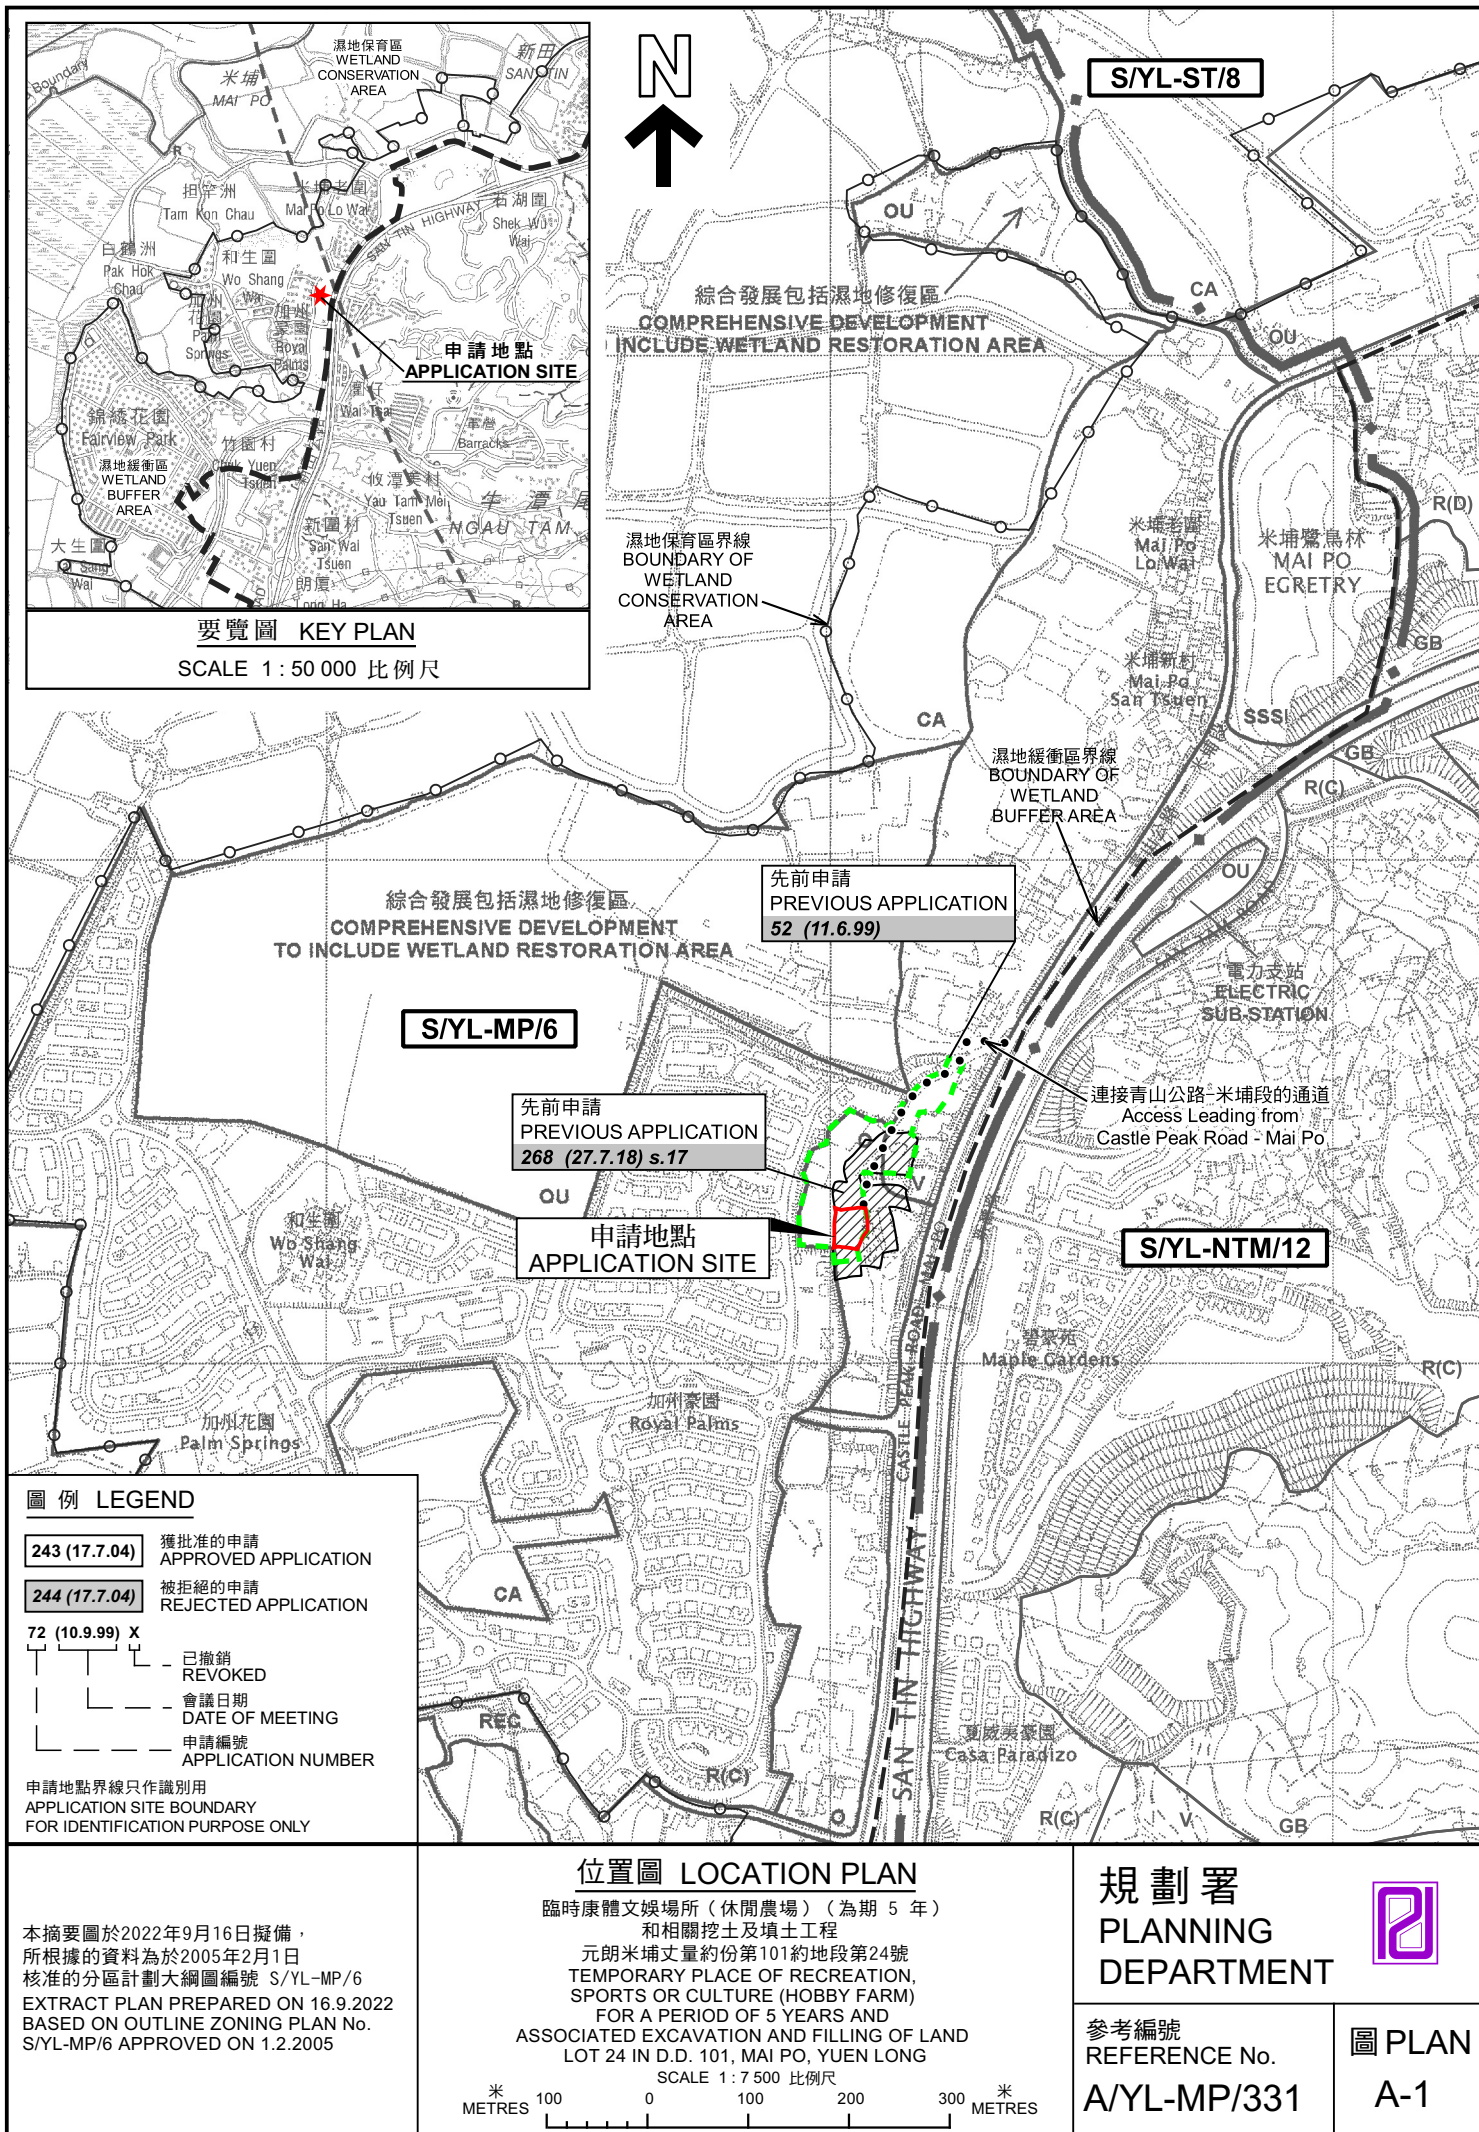

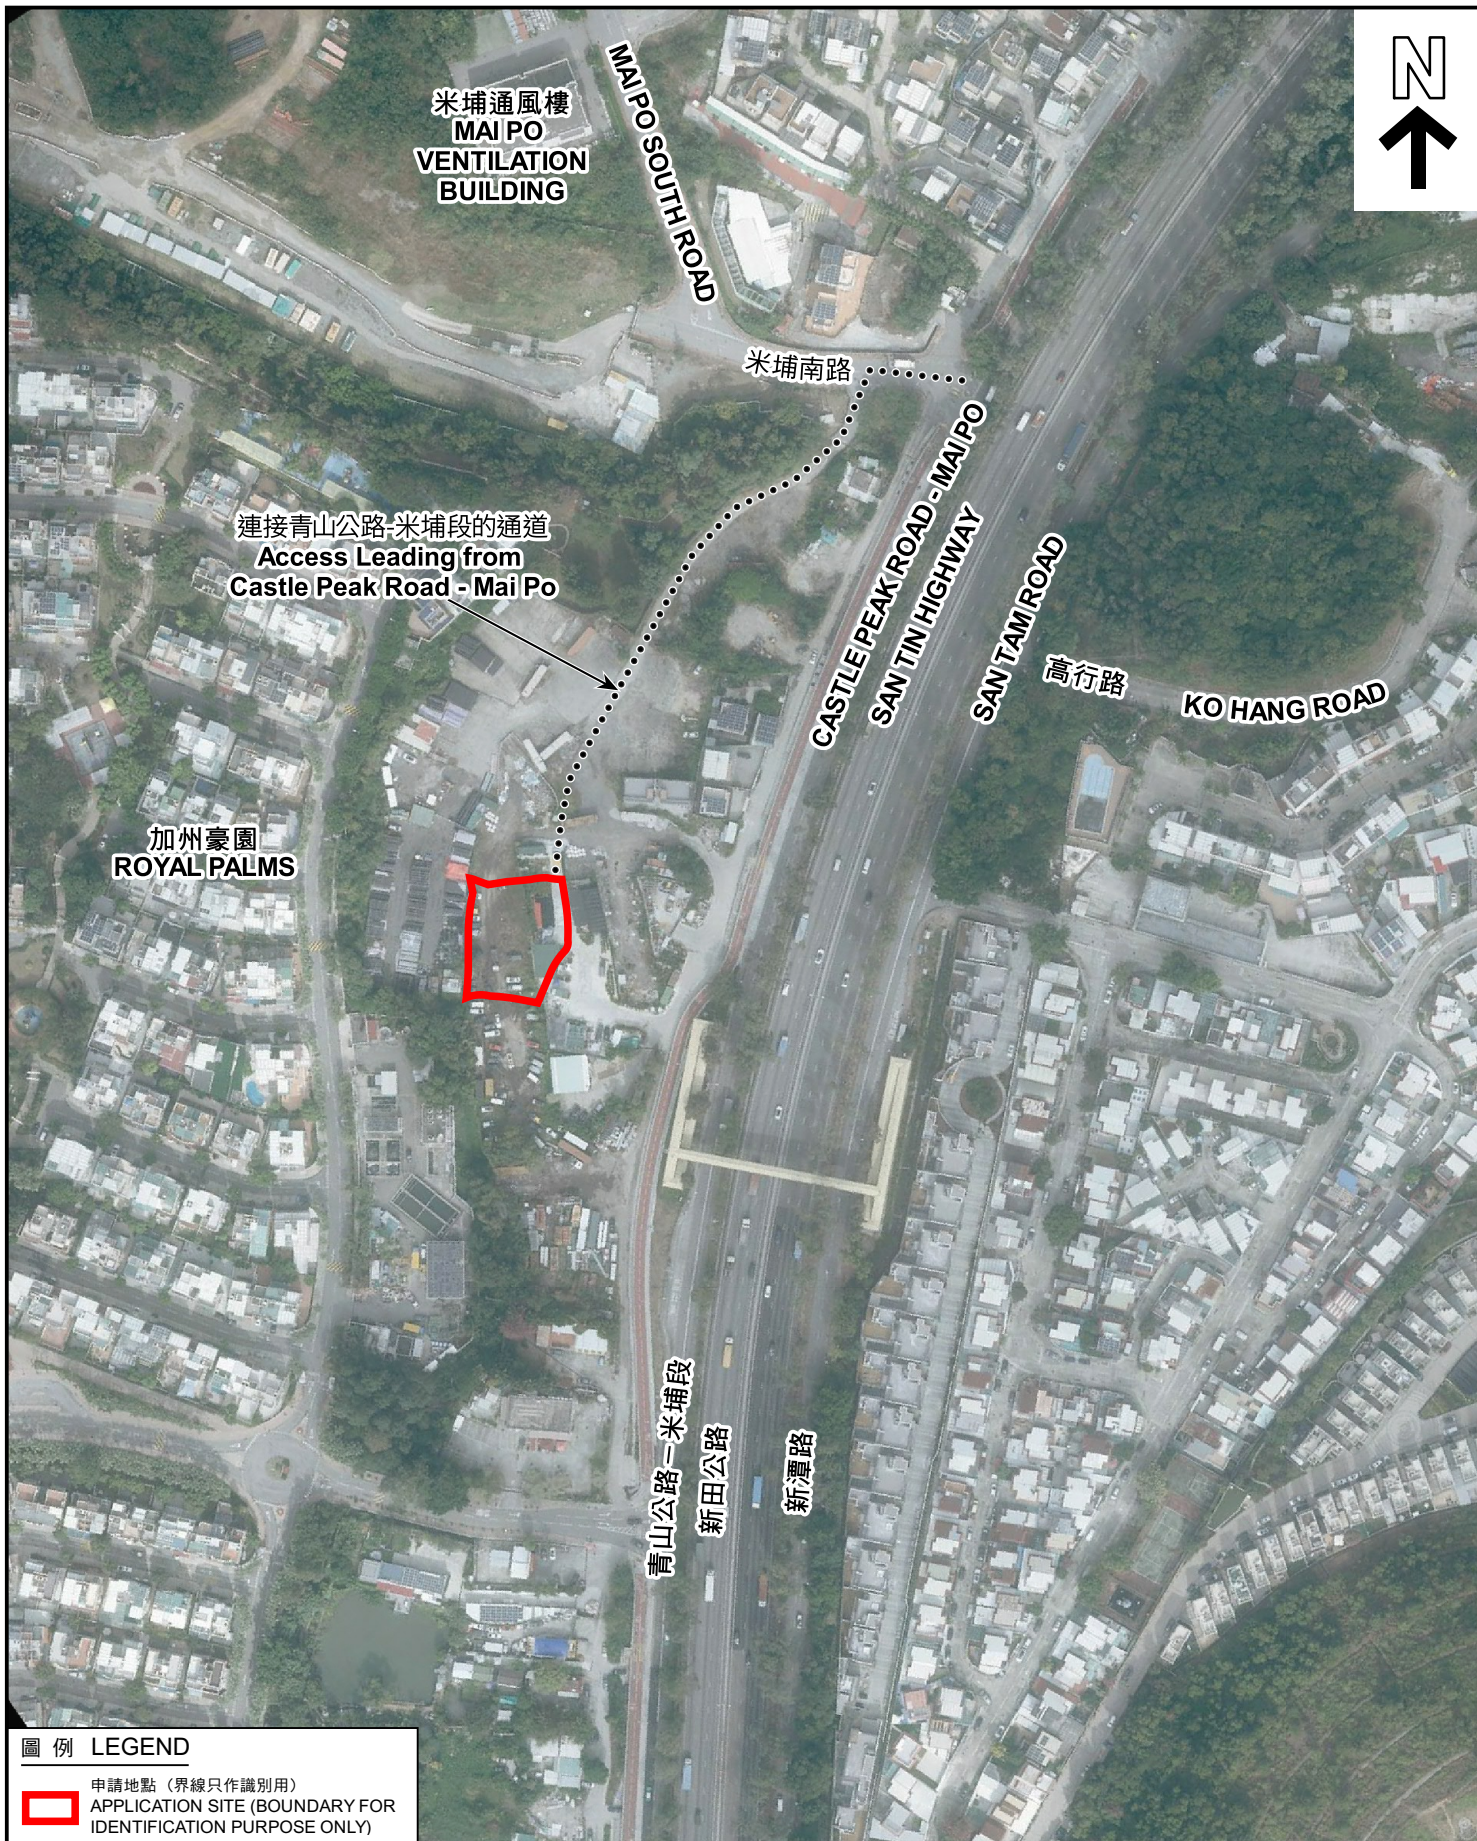

圖例 LEGEND



申請地點 (界線只作識別用)
APPLICATION SITE (BOUNDARY FOR
IDENTIFICATION PURPOSE ONLY)

航攝照片 AERIAL PHOTO

臨時康體文娛場所 (休閒農場) (為期 5 年)
和相關挖土及填土工程

元朗米埔丈量約份第101約地段第24號
TEMPORARY PLACE OF RECREATION,
SPORTS OR CULTURE (HOBBY FARM)

FOR A PERIOD OF 5 YEARS AND
ASSOCIATED EXCAVATION AND FILLING OF LAND
LOT 24 IN D.D. 101, MAI PO, YUEN LONG

規劃署
PLANNING
DEPARTMENT



參考編號
REFERENCE No.
A/YL-MP/331

圖 PLAN
A-3

本摘要圖於2022年9月16日擬備，
所根據的資料為地政總署於2021年12月29日
拍得的航攝照片編號 E143928C
EXTRACT PLAN PREPARED ON 16.9.2022
BASED ON AERIAL PHOTO No.
E143928C TAKEN ON 29.12.2021
BY LANDS DEPARTMENT

1



2



3



4



申請地點界線只作識別用 APPLICATION SITE BOUNDARY FOR IDENTIFICATION PURPOSE ONLY

本圖於2022年9月16日擬備，所根據的資料為攝於2022年8月16日的實地照片
PLAN PREPARED ON 16.9.2022
BASED ON SITE PHOTOS
TAKEN ON 16.8.2022

實地照片 SITE PHOTOS

臨時康體文娛場所（休閒農場）（為期 5 年）
和相關挖土及填土工程
元朗米埔丈量約份第101約地段第24號
TEMPORARY PLACE OF RECREATION,
SPORTS OR CULTURE (HOBBY FARM)
FOR A PERIOD OF 5 YEARS AND
ASSOCIATED EXCAVATION AND FILLING OF LAND
LOT 24 IN D.D. 101, MAI PO, YUEN LONG

規劃署
PLANNING
DEPARTMENT



參考編號
REFERENCE No.
A/YL-MP/331

圖 PLAN
A-4a

5



6



7



申請地點界線只作識別用 APPLICATION SITE BOUNDARY FOR IDENTIFICATION PURPOSE ONLY

實地照片 SITE PHOTOS

臨時康體文娛場所（休閒農場）（為期 5 年）
和相關挖土及填土工程

元朗米埔丈量約份第101約地段第24號
TEMPORARY PLACE OF RECREATION,
SPORTS OR CULTURE (HOBBY FARM)
FOR A PERIOD OF 5 YEARS AND
ASSOCIATED EXCAVATION AND FILLING OF LAND
LOT 24 IN D.D. 101, MAI PO, YUEN LONG

規劃署
PLANNING
DEPARTMENT



參考編號
REFERENCE No.
A/YL-MP/331

圖 PLAN
A-4b

本圖於2022年9月16日擬備，所根據的
資料為攝於2022年8月16日的實地照片
PLAN PREPARED ON 16.9.2022
BASED ON SITE PHOTOS
TAKEN ON 16.8.2022