
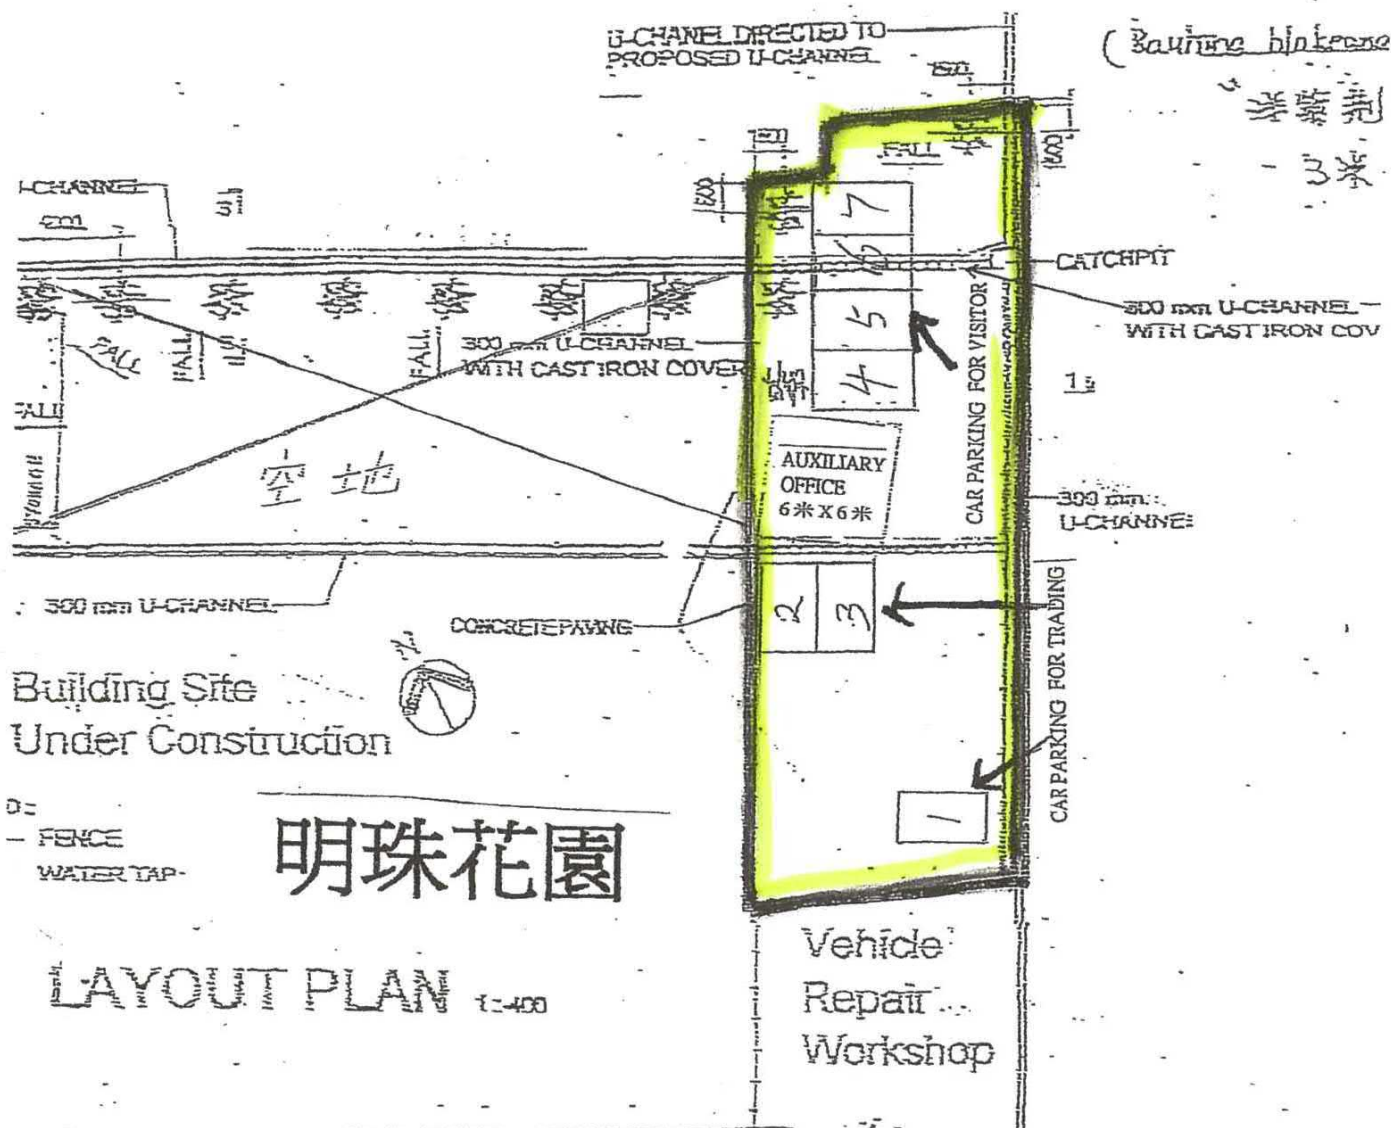
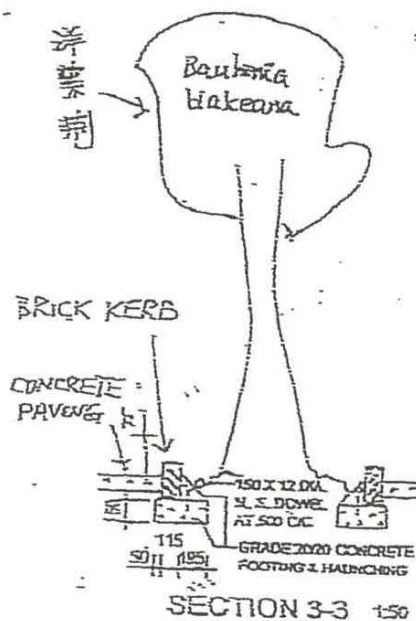
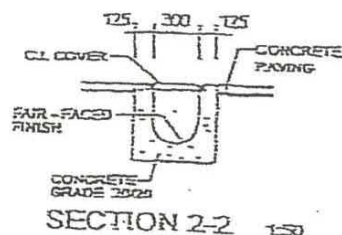


申請車位位置圖及儲物櫃尺寸


1

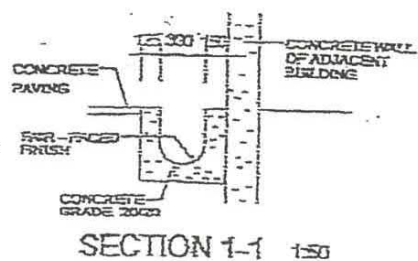

LAYOUT PLAN 1:400

$$\left[\frac{21}{5} \right] 2$$


繪圖
DRAWING
A - 2

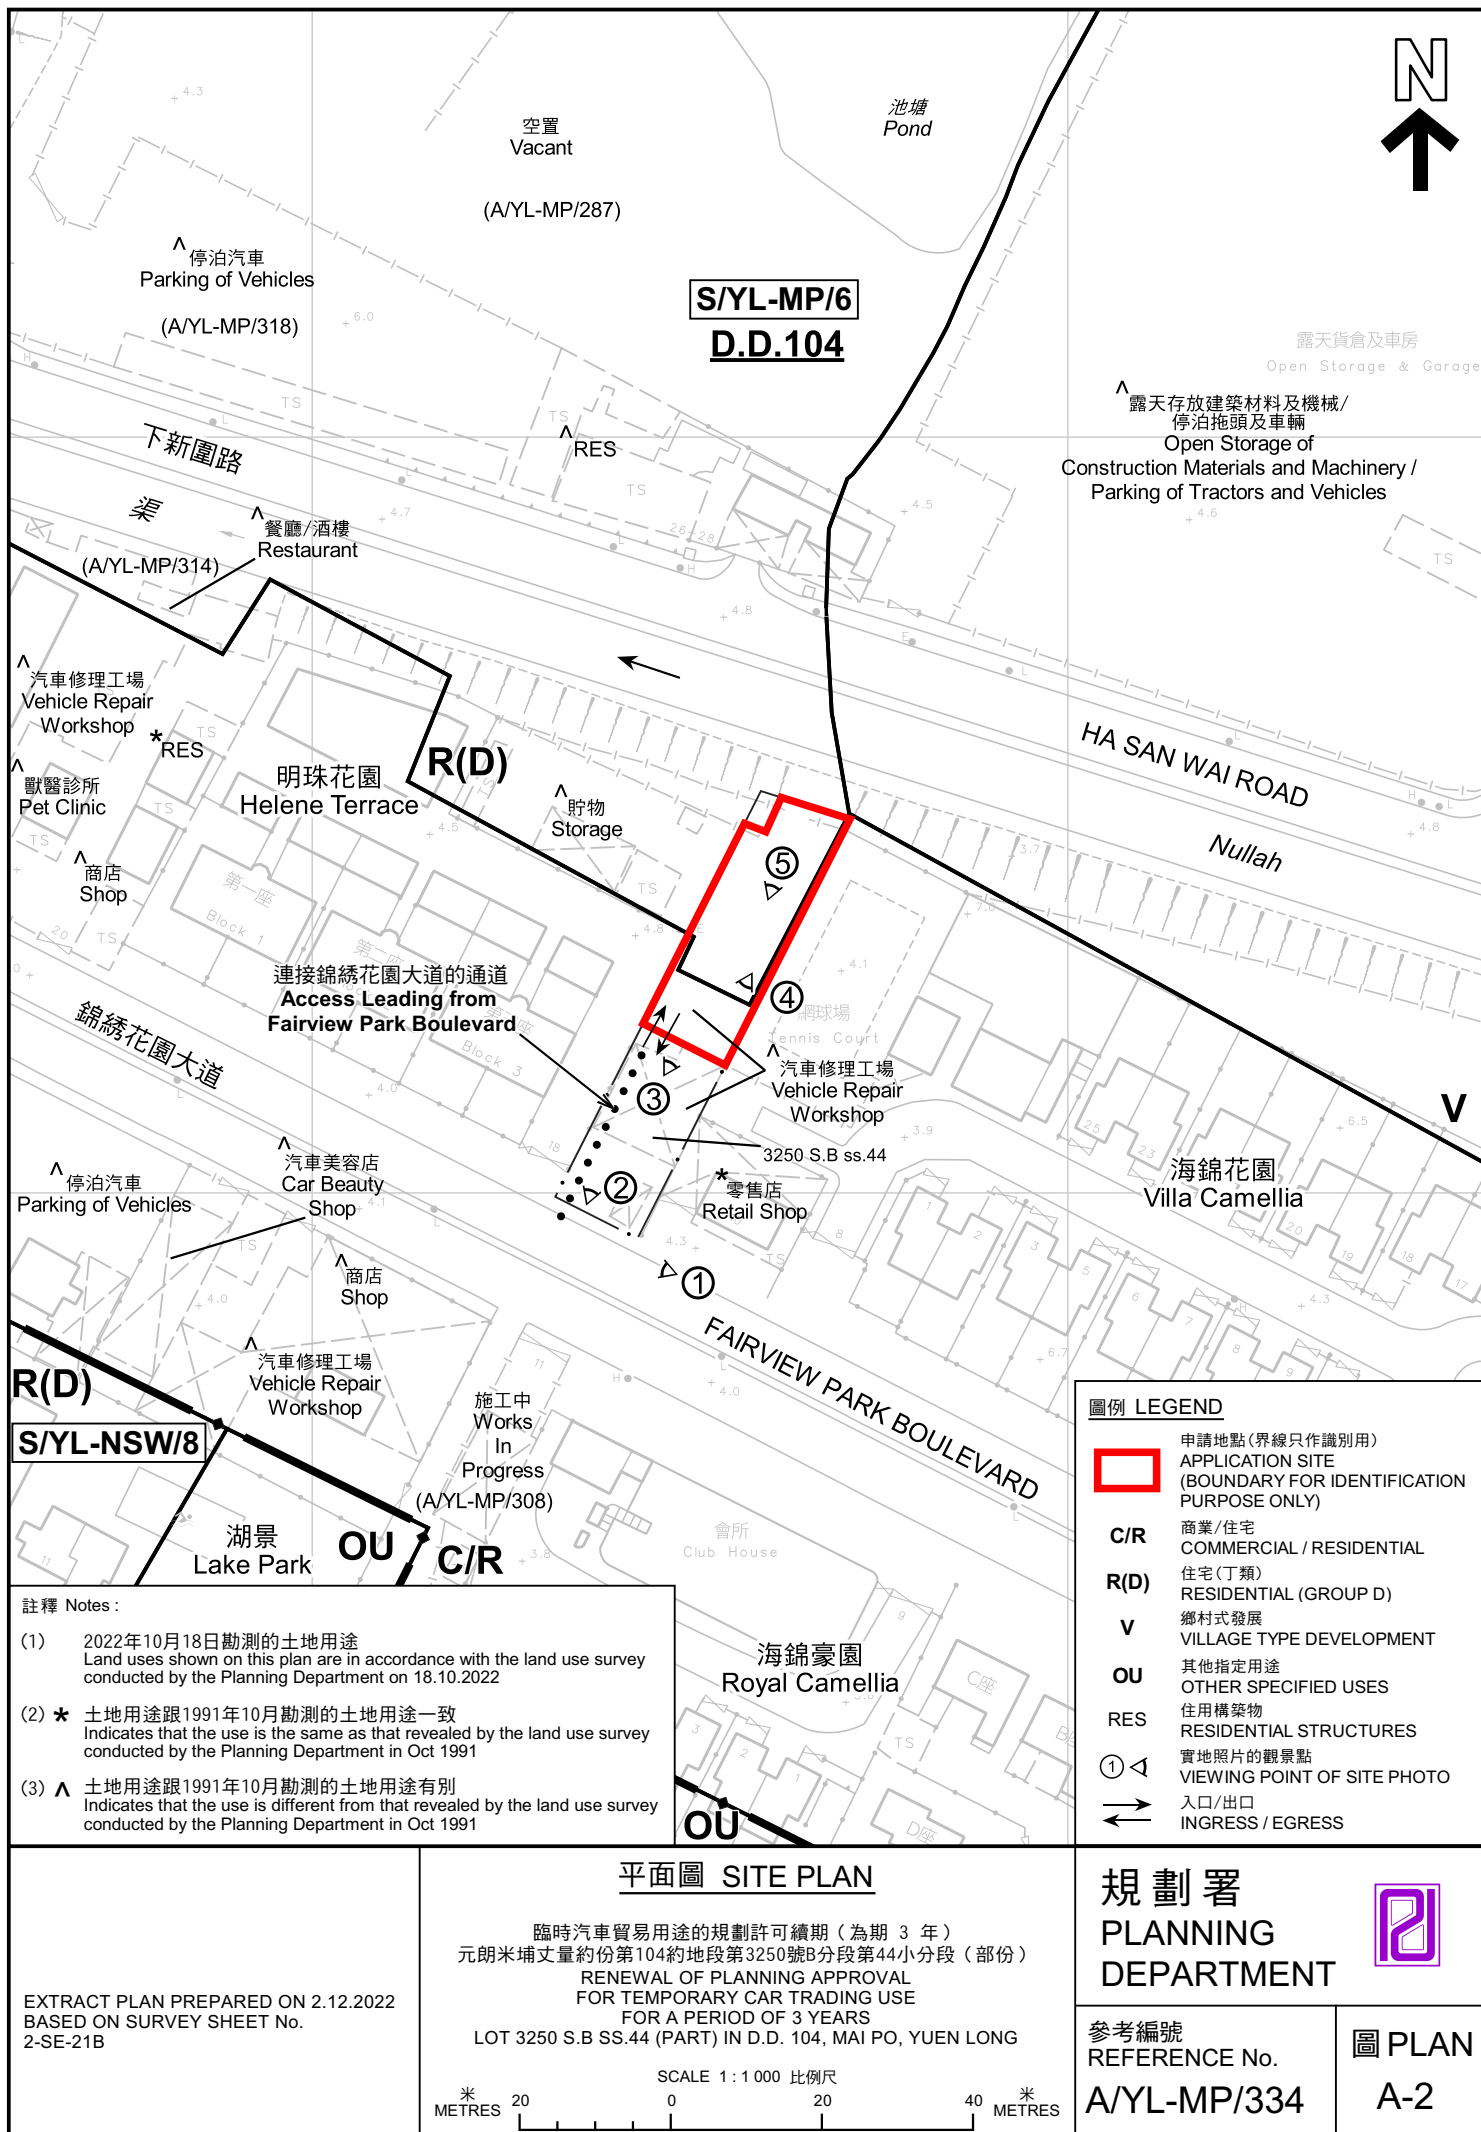



圖例 LEGEND



申請地點 (界線只作識別用)
APPLICATION SITE (BOUNDARY FOR
IDENTIFICATION PURPOSE ONLY)

本摘要圖於2022年11月29日擬備，
所根據的資料為地政總署於2022年1月19日
拍得的航攝照片編號 E146408C
EXTRACT PLAN PREPARED ON 29.11.2022
BASED ON AERIAL PHOTO No.
E146408C TAKEN ON 19.1.2022
BY LANDS DEPARTMENT

航攝照片 AERIAL PHOTO



臨時汽車貿易用途的規劃許可續期 (為期 3 年)
元朗米埔丈量約份第104約地段第3250號B分段第44小分段 (部份)
RENEWAL OF PLANNING APPROVAL
FOR TEMPORARY CAR TRADING USE
FOR A PERIOD OF 3 YEARS
LOT 3250 S.B SS.44 (PART) IN D.D. 104, MAI PO, YUEN LONG

規劃署
PLANNING
DEPARTMENT



參考編號
REFERENCE No.
A/YL-MP/334

圖 PLAN
A-3

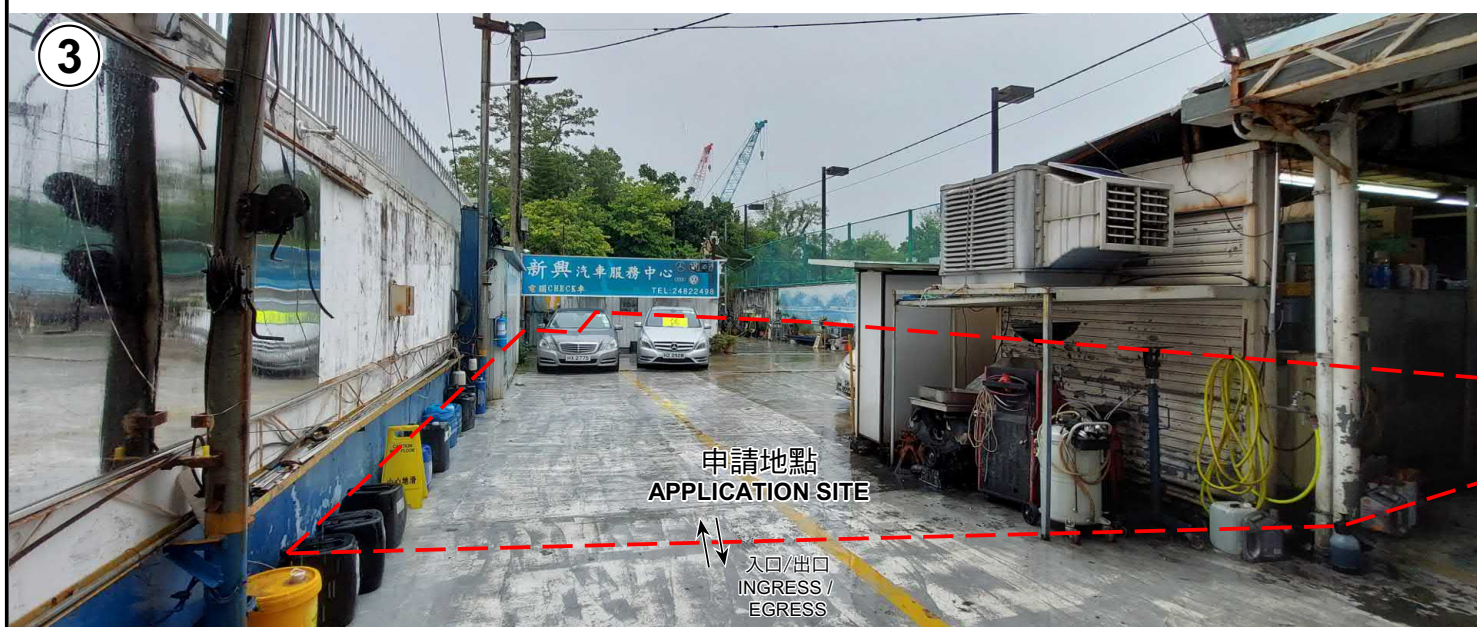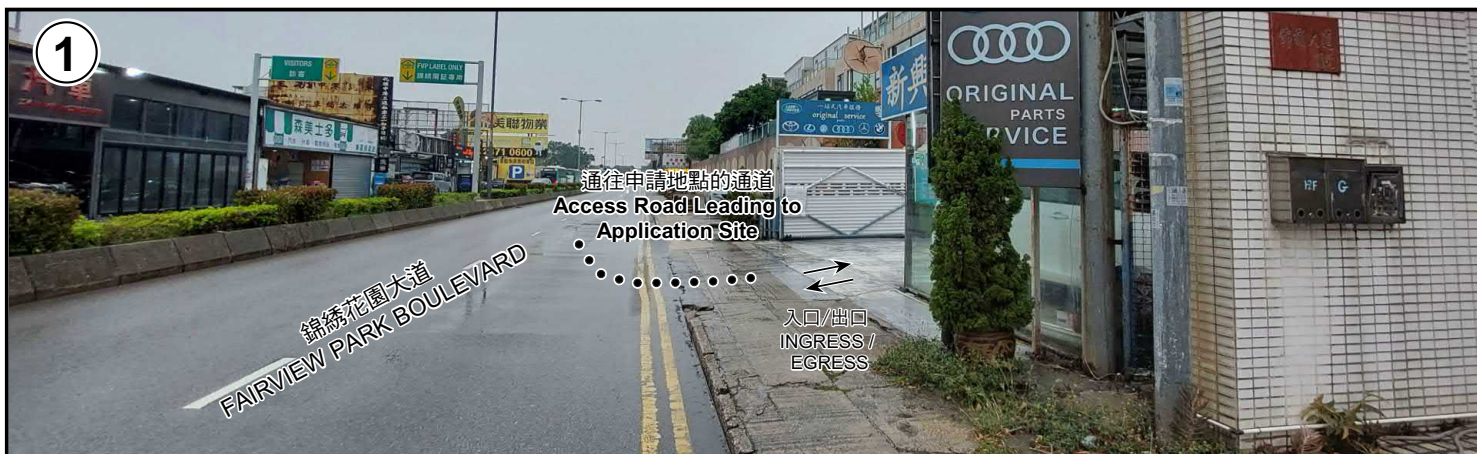

申請地點界線只作識別用 APPLICATION SITE BOUNDARY FOR IDENTIFICATION PURPOSE ONLY

實地照片 SITE PHOTOS

本圖於2022年11月30日擬備，所根據的資料為攝於2022年10月18日的實地照片
PLAN PREPARED ON 30.11.2022
BASED ON SITE PHOTOS
TAKEN ON 18.10.2022

臨時汽車貿易用途的規劃許可續期（為期 3 年）
元朗米埔丈量約份第104約地段第3250號B分段第44小分段（部份）
RENEWAL OF PLANNING APPROVAL
FOR TEMPORARY CAR TRADING USE
FOR A PERIOD OF 3 YEARS
LOT 3250 S.B SS.44 (PART) IN D.D. 104, MAI PO, YUEN LONG

規劃署
PLANNING
DEPARTMENT



參考編號
REFERENCE No.
A/YL-MP/334

圖 PLAN
A-4a

4



申請地點
APPLICATION SITE

5



申請地點
APPLICATION SITE

申請地點界線只作識別用 APPLICATION SITE BOUNDARY FOR IDENTIFICATION PURPOSE ONLY

實地照片 SITE PHOTOS

臨時汽車貿易用途的規劃許可續期（為期 3 年）
元朗米埔丈量約份第104約地段第3250號B分段第44小分段（部份）
RENEWAL OF PLANNING APPROVAL
FOR TEMPORARY CAR TRADING USE
FOR A PERIOD OF 3 YEARS
LOT 3250 S.B SS.44 (PART) IN D.D. 104, MAI PO, YUEN LONG

規 劃 署
PLANNING
DEPARTMENT



參考編號
REFERENCE No.
A/YL-MP/334

圖 PLAN
A-4b

本圖於2022年12月1日擬備，所根據的
資料為攝於2022年10月18日的實地照片
PLAN PREPARED ON 1.12.2022
BASED ON SITE PHOTOS
TAKEN ON 18.10.2022