


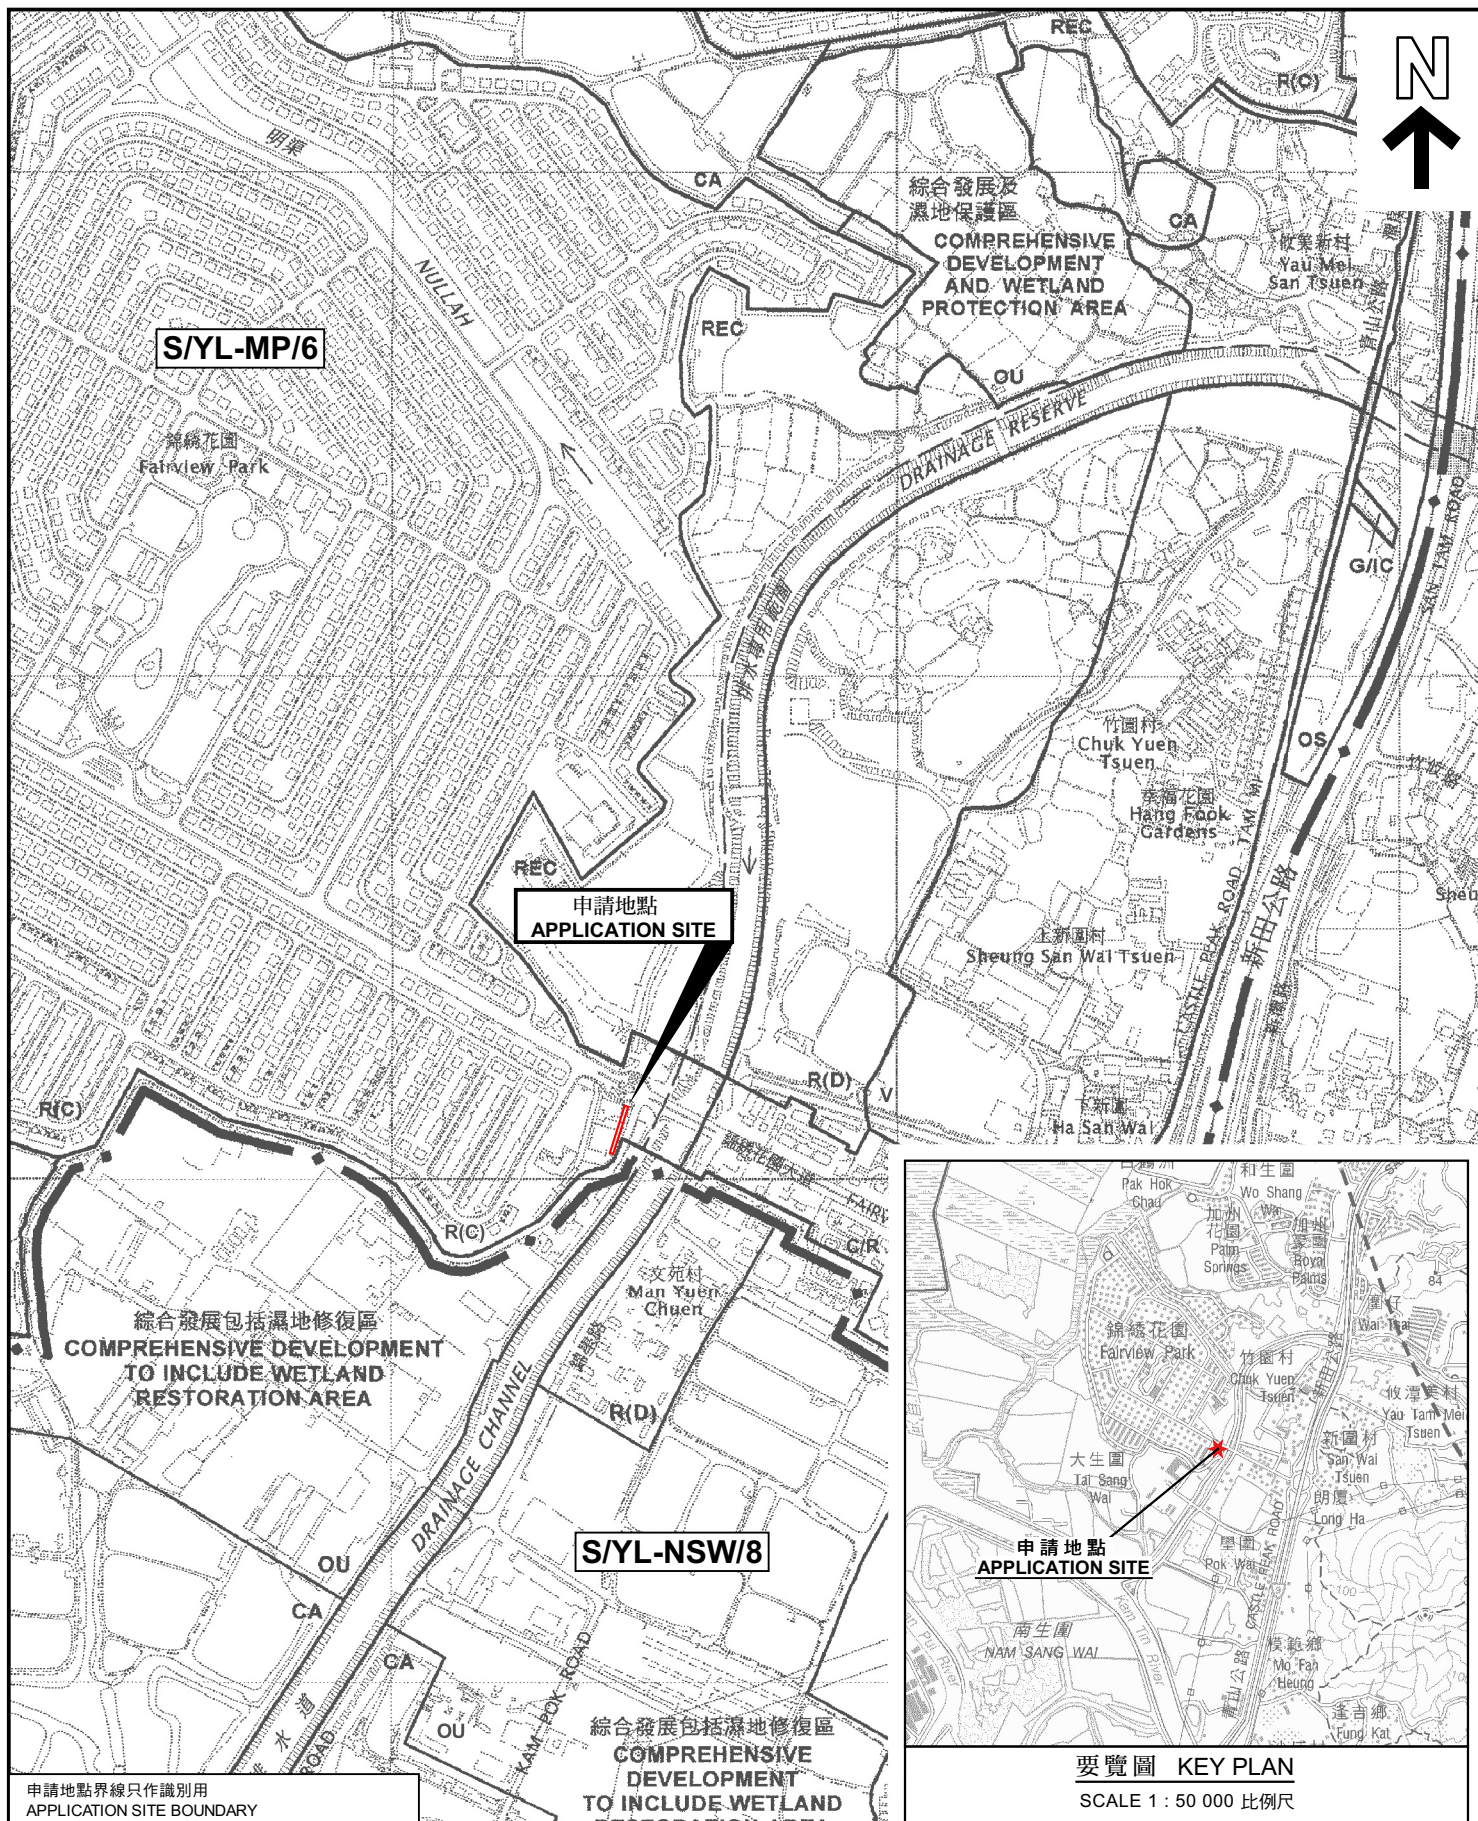

位置圖 LOCATION PLAN

擬議臨時商店及服務行業（為期 3 年）
元朗米埔丈量約份第104約
地段第3250號B分地段99小分段（部份）
PROPOSED TEMPORARY SHOP AND SERVICES
FOR A PERIOD OF 3 YEARS
LOT 3250 S.B SS.49 (PART)
IN D.D. 104, MAI PO, YUEN LONG
SCALE 1 : 7 500 比例尺

米 100 0 100 200 300 米
METRES METRES



參考編號
REFERENCE No.
A/YL-MP/335

PLAN
A-1