


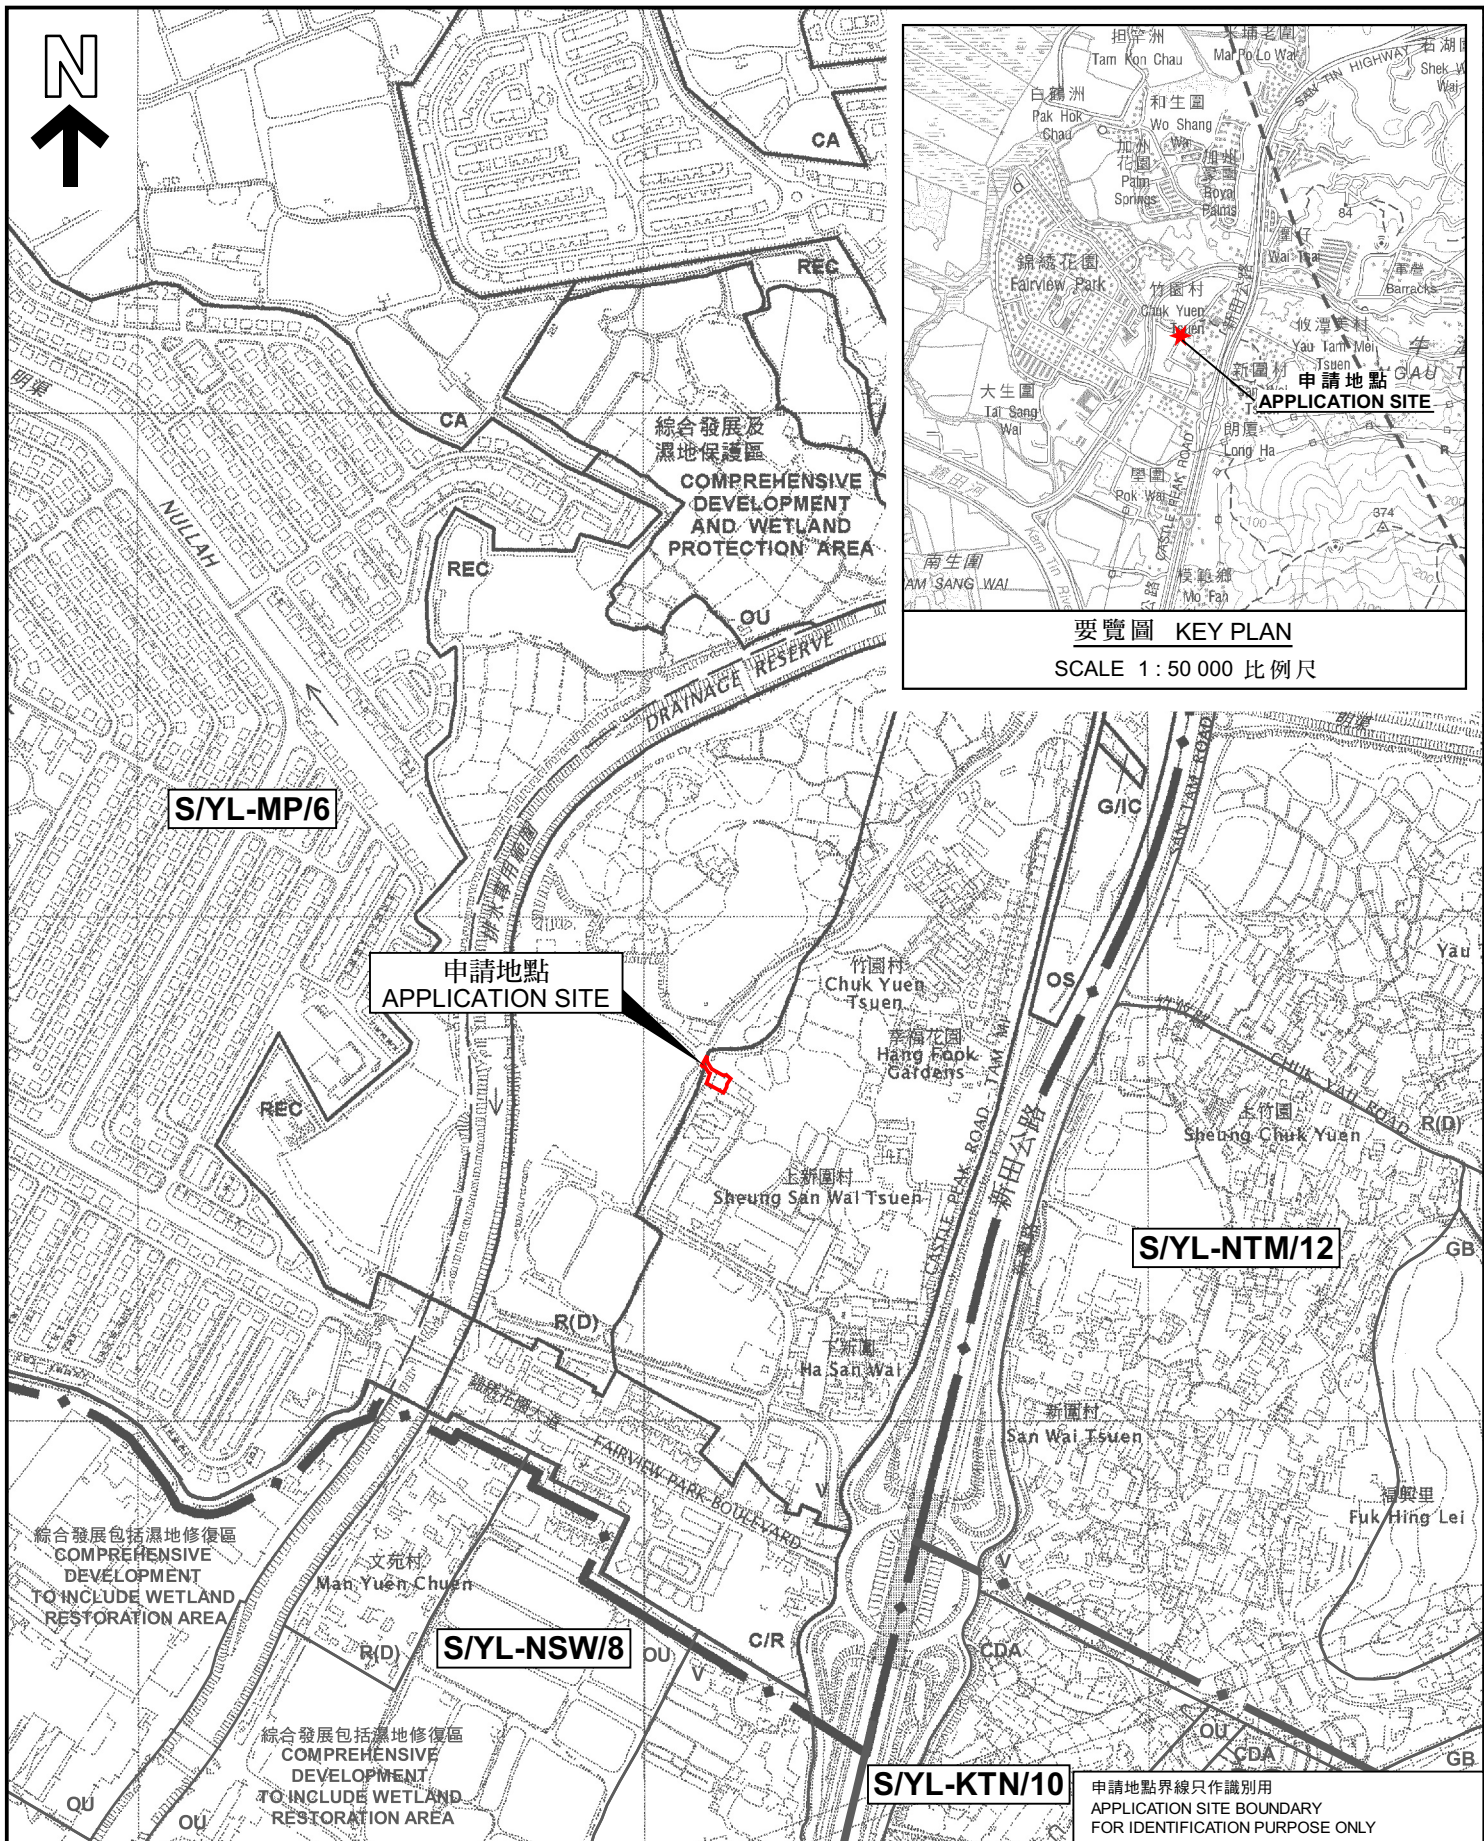

要覽圖 KEY PLAN

SCALE 1 : 50 000 比例尺

位置圖 LOCATION PLAN

本摘要圖於2023年8月22日擬備，
所根據的資料為於2005年2月1日
核准的分區計劃大綱圖編號 S/YL-MP/6
EXTRACT PLAN PREPARED ON 22.8.2023
BASED ON OUTLINE ZONING PLAN No.
S/YL-MP/6 APPROVED ON 1.2.2005

擬議私人發展計劃的公用設施裝置（電力變壓站）及挖土工程
元朗竹園村丈量約份第104約地段第3235號B分段及
3235號餘段（部分）和毗連政府土地
PROPOSED UTILITY INSTALLATION FOR PRIVATE PROJECT
(ELECTRICITY TRANSFORMER ROOM) AND EXCAVATION OF LAND
LOTS 3235 S.B AND 3235 RP (PART) IN D.D. 104 AND
ADJOINING GOVERNMENT LAND, CHUK YUEN TSUEN, YUEN LONG

SCALE 1 : 7 500 比例尺
米 100 0 100 200 300 米
METRES

規劃署
PLANNING
DEPARTMENT



參考編號
REFERENCE No.
A/YL-MP/337

圖 PLAN
A-1