

Project 項目名稱: Proposed Temporary Shop and Services for a Period of 3 Years and Filling of Land and Excavation of Land at Lots 1793 S.B RP (Part), 1795 RP (Part) and 1796 (Part) in D.D. 105, Mai Po San Tsuen, Yuen Long, N.T.	Drawing Title 圖目: Proposed Layout Plan Drawing No. 圖號: Figure 3	Remarks 備註: Scale 比例: 1:1000
--	--	--



Project 項目名稱:

Proposed Temporary Shop and Services for a Period of 3 Years and Filling of Land and Excavation of Land at Lots 1793 S.B RP (Part), 1795 RP (Part) and 1796 (Part) in D.D. 105, Mai Po San Tsuen, Yuen Long, N.T.

Drawing Title 圖目:

Proposed Site Paving and Excavation of Land Plan

Drawing No. 圖號:

Figure 5

Remarks 備註:




Proposed site paving by concrete (0.2m thick)




Proposed excavation of land for provision of surface U-channel (0.3m deep and wide)

Scale 比例:

1:1000

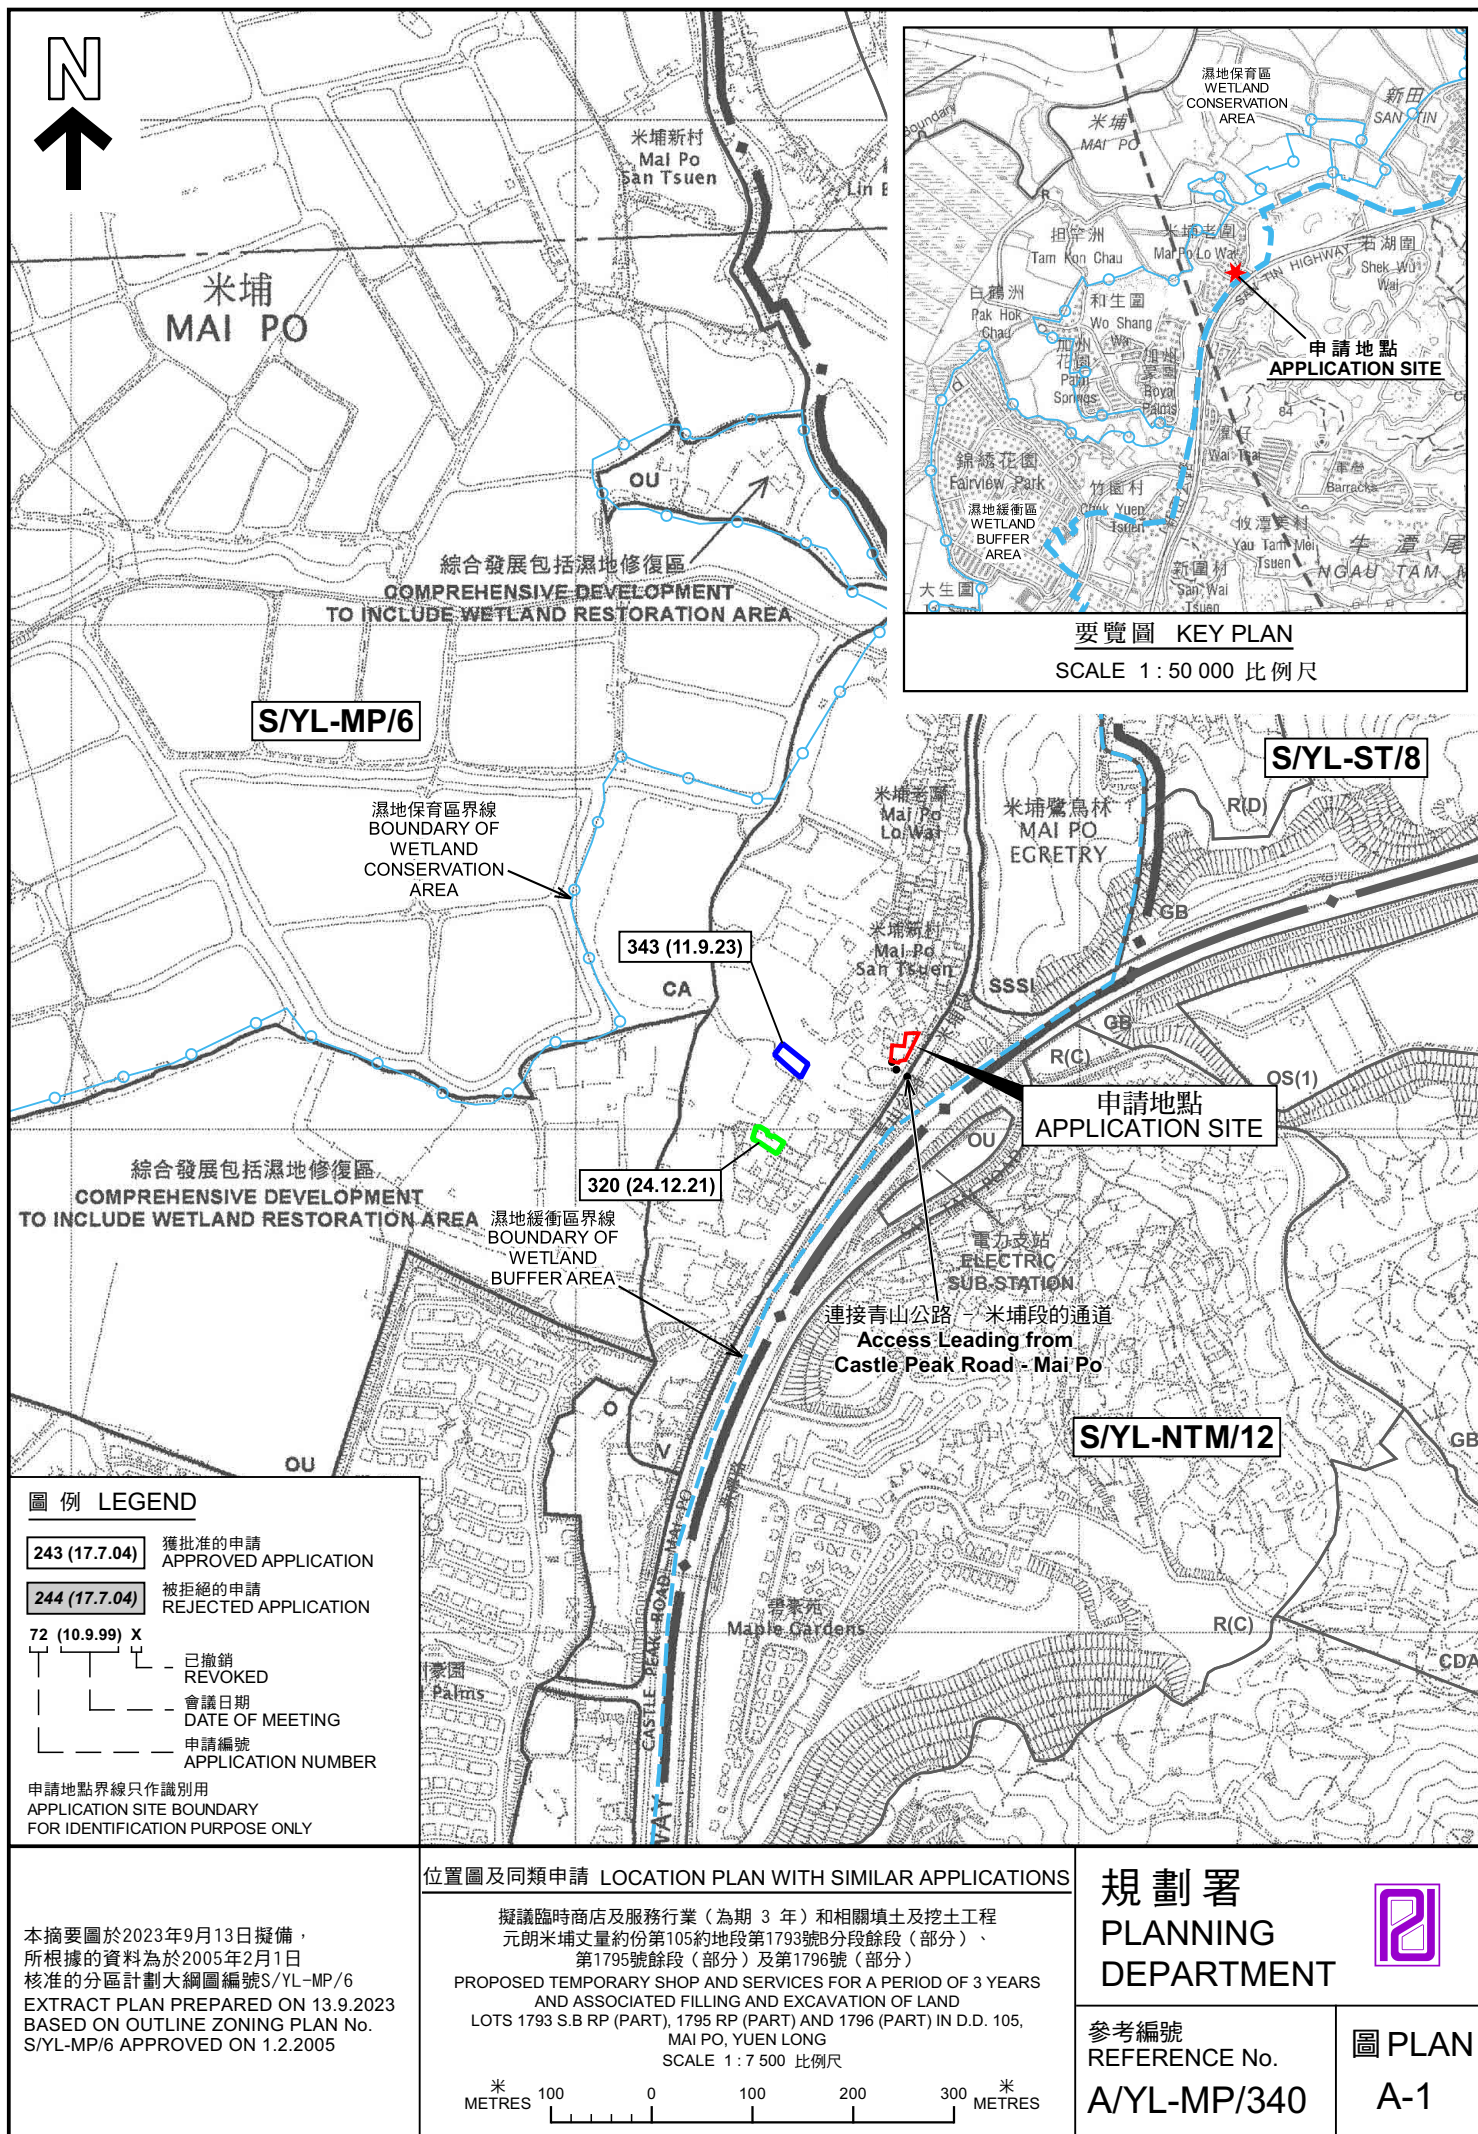

PLAN
A-1

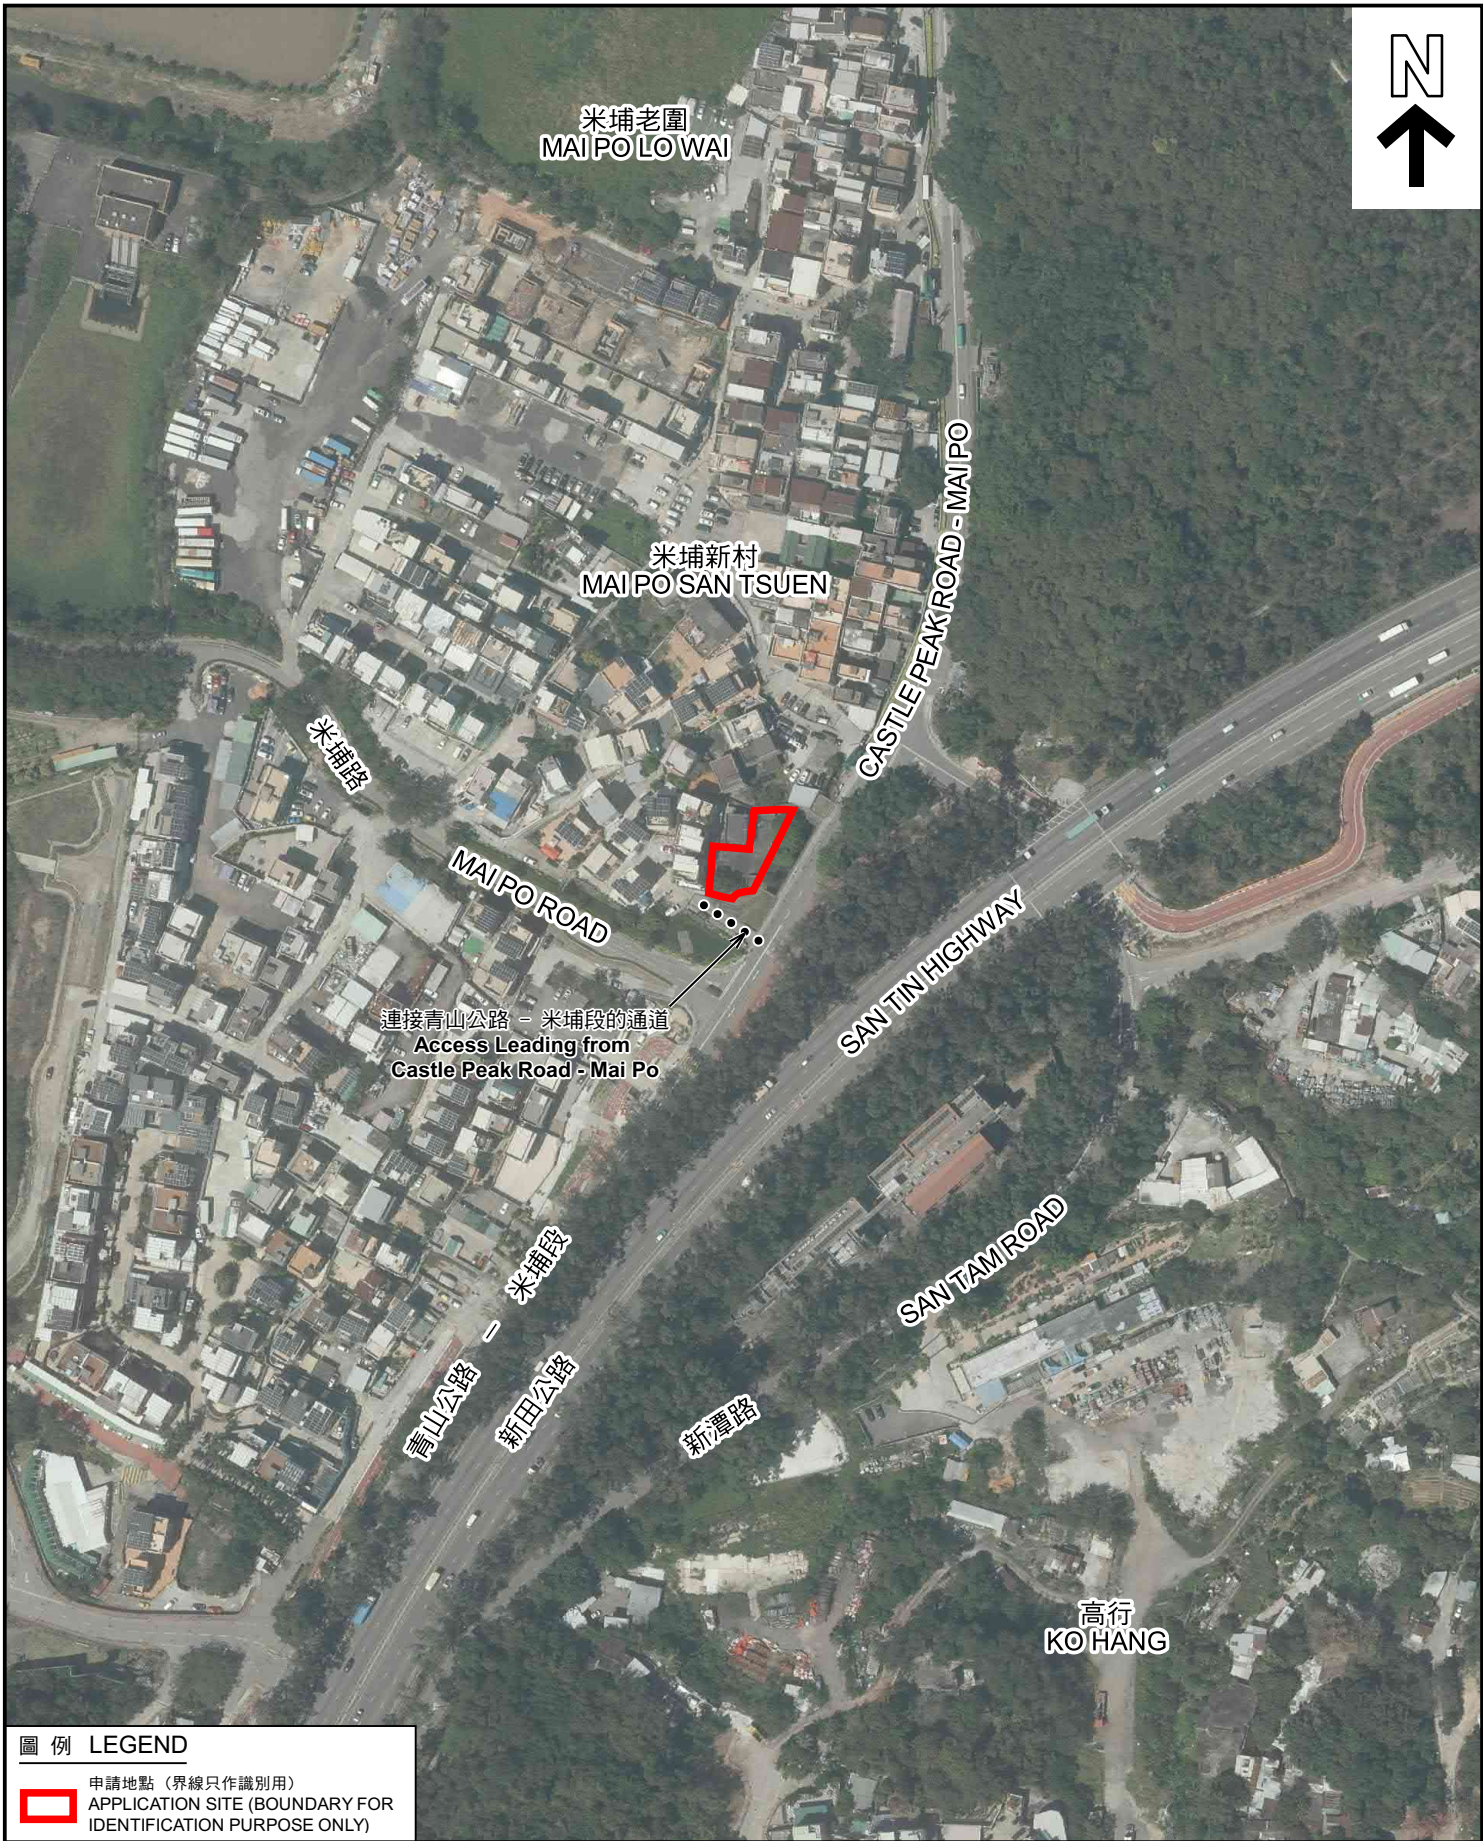

圖例 LEGEND

 申請地點 (界線只作識別用)
APPLICATION SITE (BOUNDARY FOR IDENTIFICATION PURPOSE ONLY)

本摘要圖於2023年9月13日擬備，
所根據的資料為地政總署於2022年3月8日
拍得的航攝照片編號 E153128C
EXTRACT PLAN PREPARED ON 13.9.2023
BASED ON AERIAL PHOTO No.
E153128C TAKEN ON 8.3.2022
BY LANDS DEPARTMENT


航攝照片 AERIAL PHOTO

擬議臨時商店及服務行業 (為期 3 年) 和相關填土及挖土工程
元朗米埔丈量約份第105約地段第1793號B分段餘段 (部分)、
第1795號餘段 (部分) 及第1796號 (部分)
PROPOSED TEMPORARY SHOP AND SERVICES FOR A PERIOD OF 3 YEARS
AND ASSOCIATED FILLING AND EXCAVATION OF LAND
LOTS 1793 S.B RP (PART), 1795 RP (PART) AND 1796 (PART) IN D.D. 105,
MAI PO, YUEN LONG

規劃署
PLANNING
DEPARTMENT

參考編號
REFERENCE No.
A/YL-MP/340

圖 PLAN
A-3





申請地點界線只作識別用 APPLICATION SITE BOUNDARY FOR IDENTIFICATION PURPOSE ONLY

實地照片 SITE PHOTOS

本圖於2023年9月13日擬備，所根據的資料為攝於2023年4月28日的實地照片
PLAN PREPARED ON 13.9.2023
BASED ON SITE PHOTOS
TAKEN ON 28.4.2023

擬議臨時商店及服務行業（為期 3 年）和相關填土及挖土工程
元朗米埔丈量約份第105約地段第1793號B分段餘段（部分）、
第1795號餘段（部分）及第1796號（部分）
PROPOSED TEMPORARY SHOP AND SERVICES FOR A PERIOD OF 3 YEARS
AND ASSOCIATED FILLING AND EXCAVATION OF LAND
LOTS 1793 S.B RP (PART), 1795 RP (PART) AND 1796 (PART) IN D.D. 105,
MAI PO, YUEN LONG

規劃署
PLANNING
DEPARTMENT



參考編號
REFERENCE No.
A/YL-MP/340

圖 PLAN
A-4