



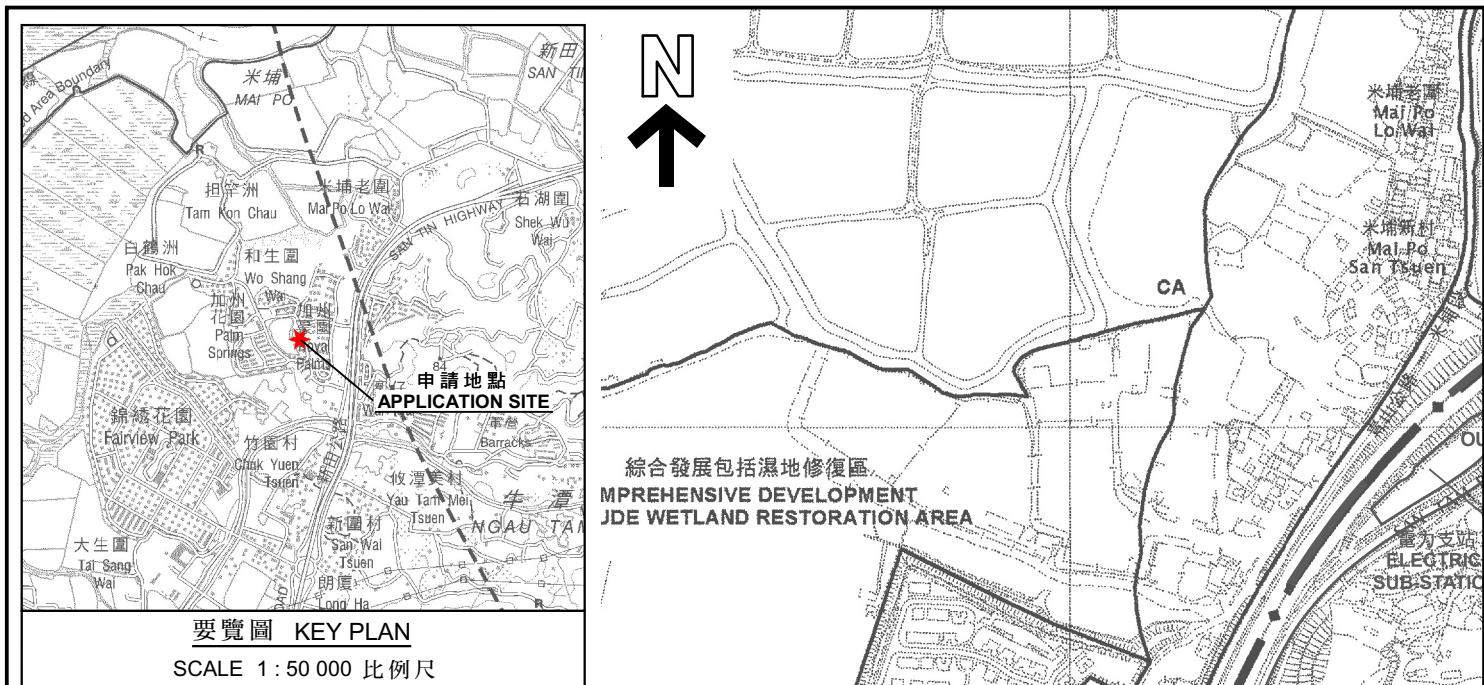

要覽圖 KEY PLAN

SCALE 1 : 50 000 比例尺

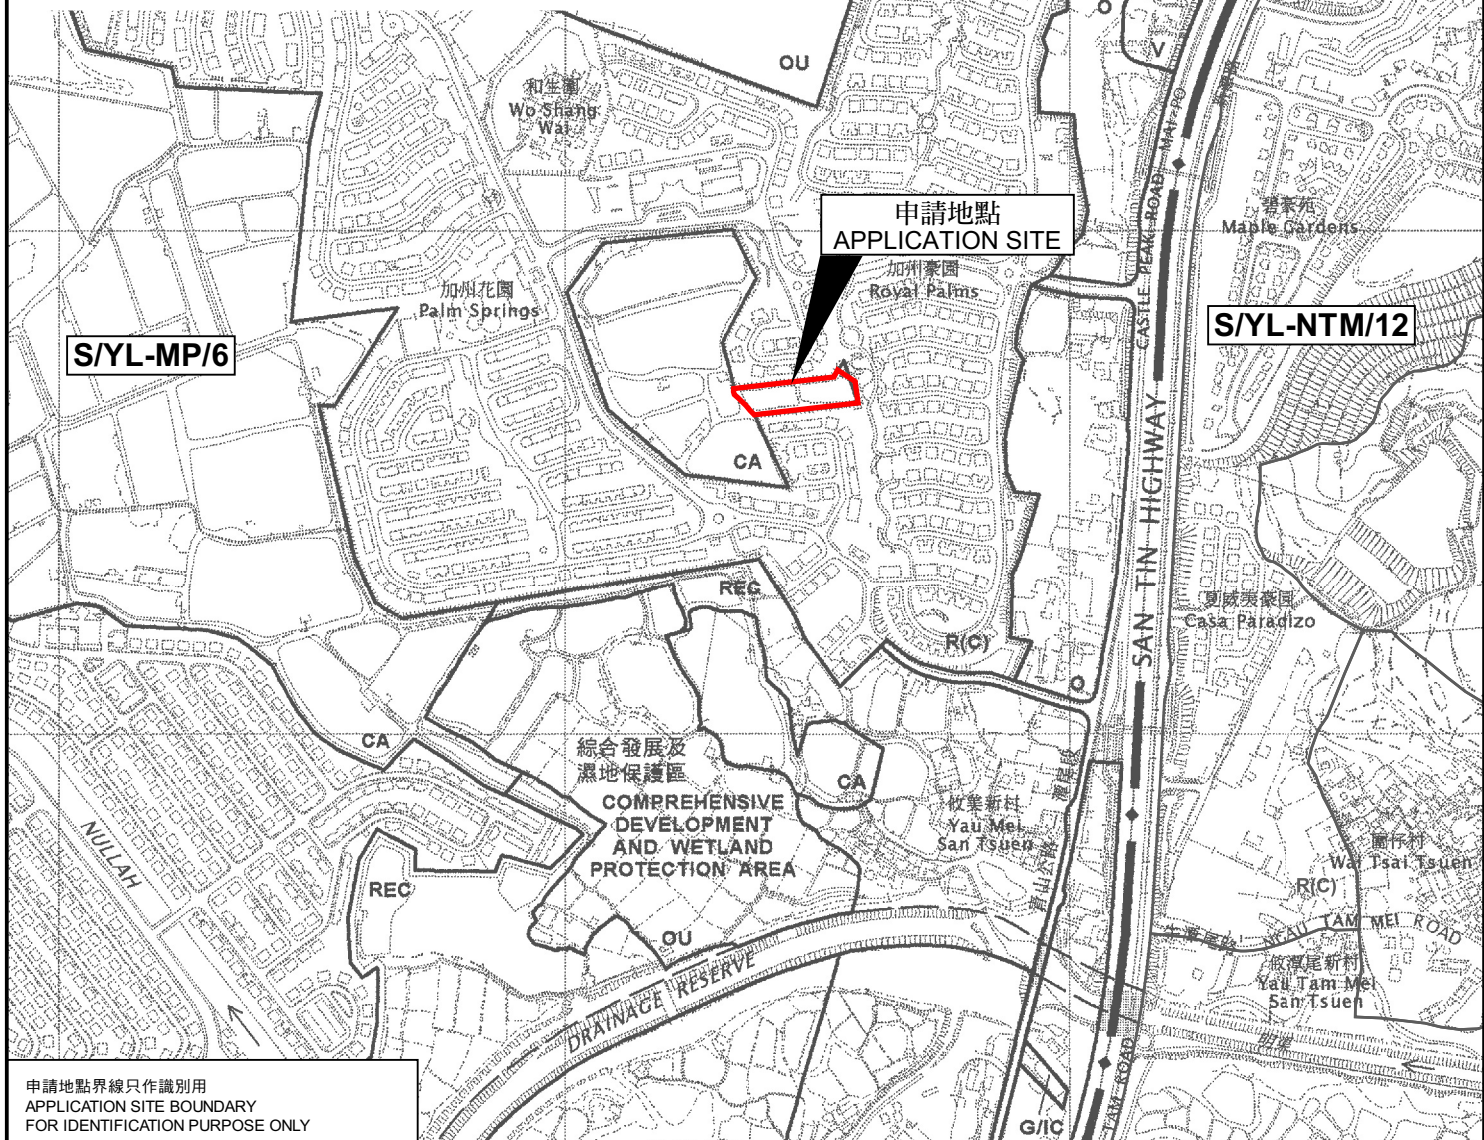

申請地點界線只作識別用
APPLICATION SITE BOUNDARY
FOR IDENTIFICATION PURPOSE ONLY

位置圖 LOCATION PLAN

臨時公用事業設施裝置（太陽能光伏系統）（為期3年）
元朗米埔丈量約份第104約地段第3018號A分段
TEMPORARY PUBLIC UTILITY INSTALLATION
(SOLAR PHOTOVOLTAIC SYSTEM) FOR A PERIOD OF 3 YEARS
LOT 3018 S.A IN D.D. 104, MAI PO, YUEN LONG

SCALE 1 : 7 500 比例尺
米 METRES 100 0 100 200 300 米 METRES

規劃署
PLANNING
DEPARTMENT



參考編號
REFERENCE No.
A/YL-MP/352

圖 PLAN
A-1