


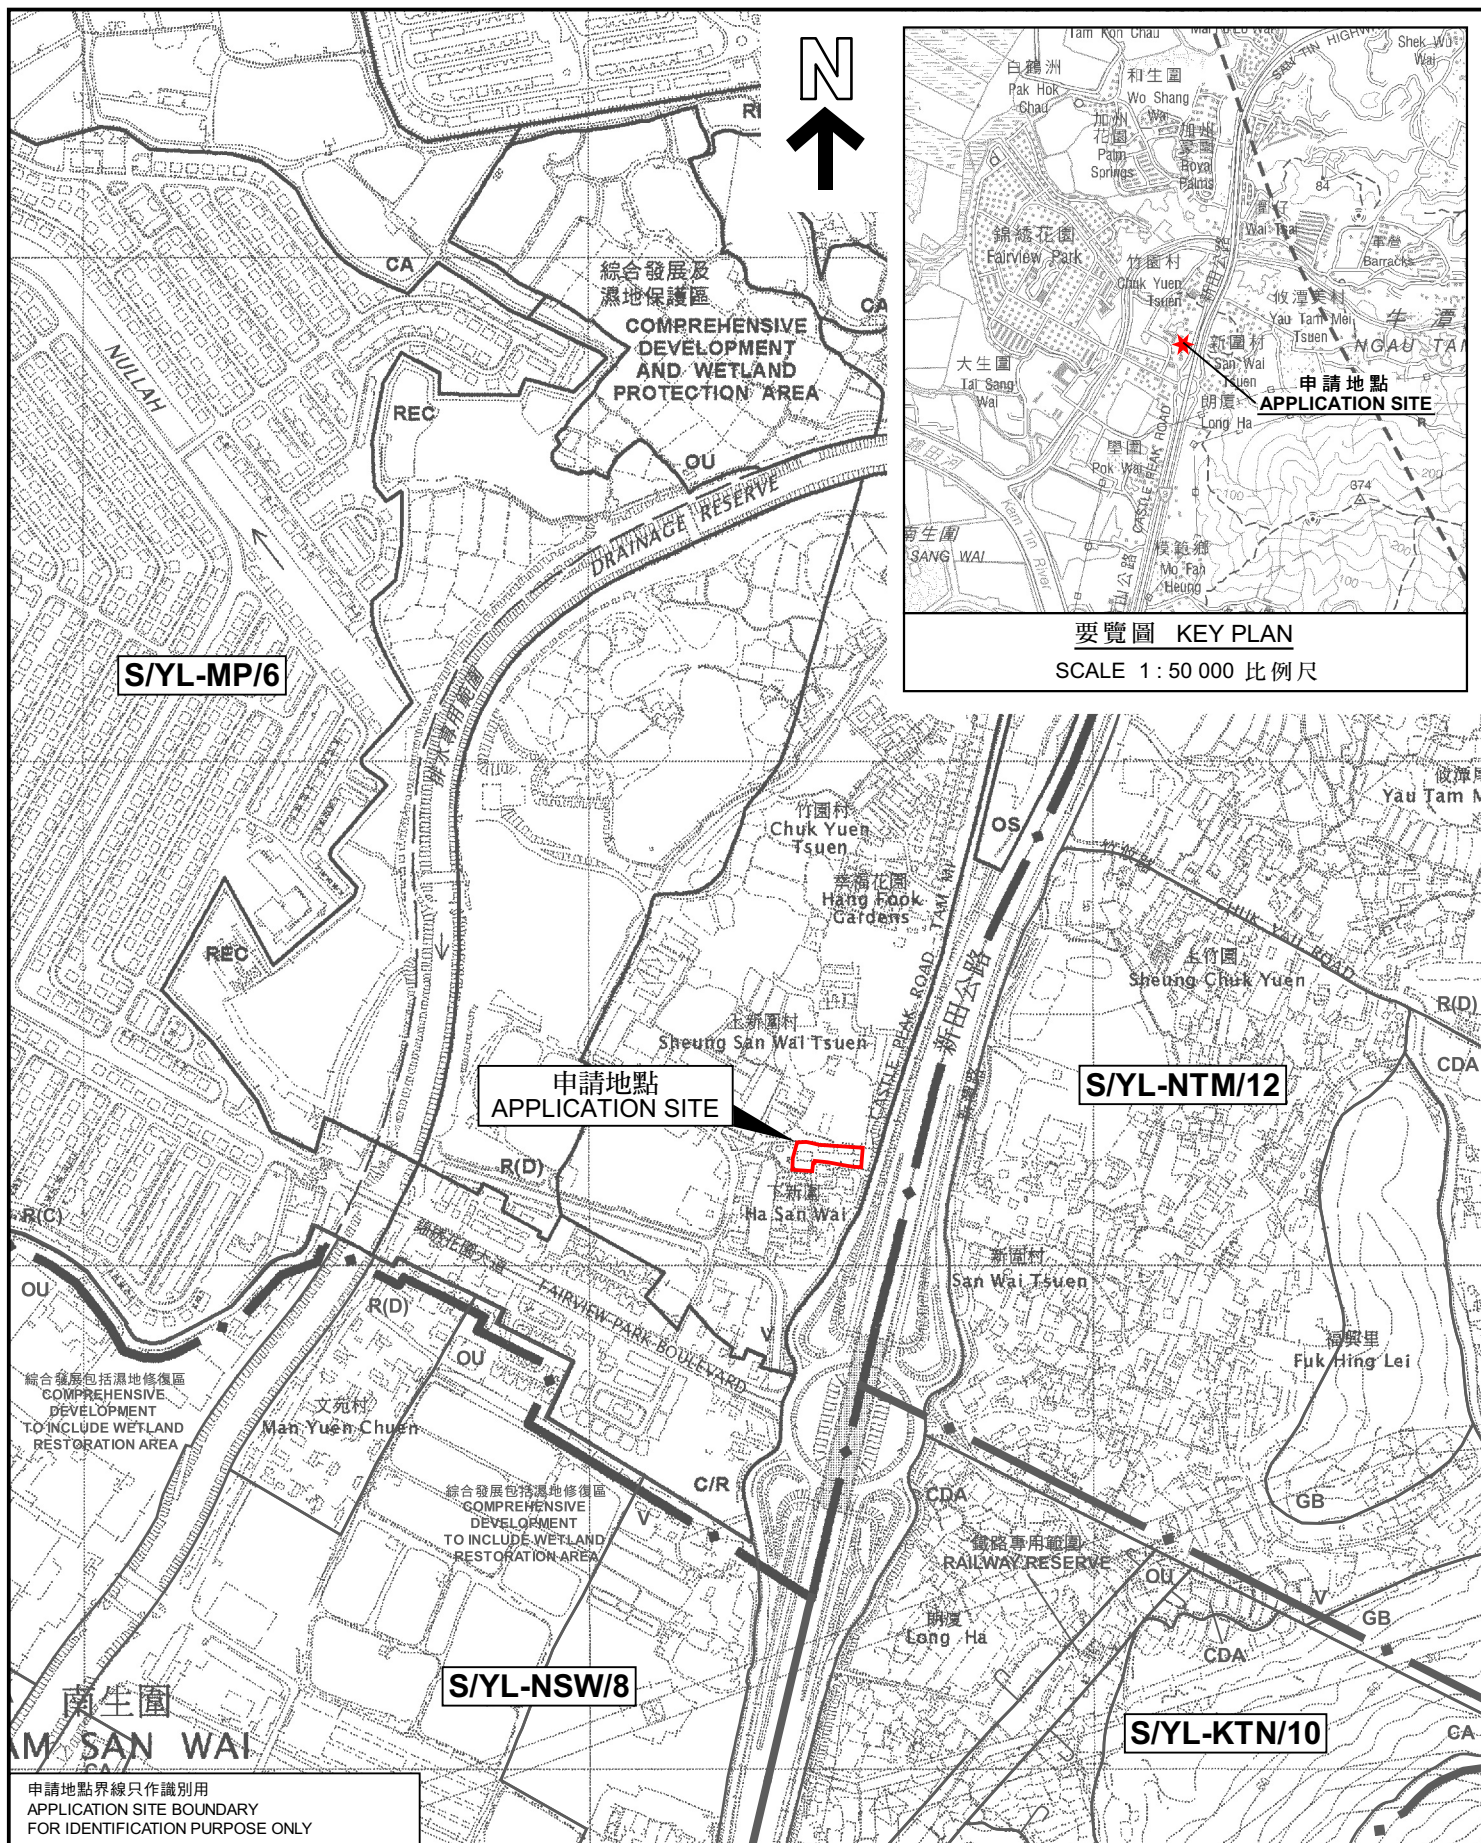

位置圖 LOCATION PLAN

擬議臨時學校（幼稚園暨幼兒中心）（為期3年）
元朗下新圍丈量約份第104約地段第2261號S分段第8小分段（部分）、
第2261號S分段餘段（部分）、第2262號餘段（部分）、第2265號A分段、
第2265號B分段、第2265號C分段、第2265號D分段及第2265號E分段餘段（部分）
PROPOSED TEMPORARY SCHOOL
(KINDERGARTEN CUM CHILD CARE CENTRE) FOR A PERIOD OF 3 YEARS
LOTS 2261 S.S ss.8 (PART), 2261 S.S RP (PART), 2262 RP (PART),
2265 S.A, 2265 S.B, 2265 S.C, 2265 S.D AND
2265 S.E RP (PART) IN D.D. 104, HA SAN WAI, YUEN LONG
SCALE 1 : 7 500 比例尺

米 100 0 100 200 300 米
METRES

規劃署
PLANNING
DEPARTMENT



參考編號
REFERENCE No.
A/YL-MP/359

圖 PLAN
A-1