


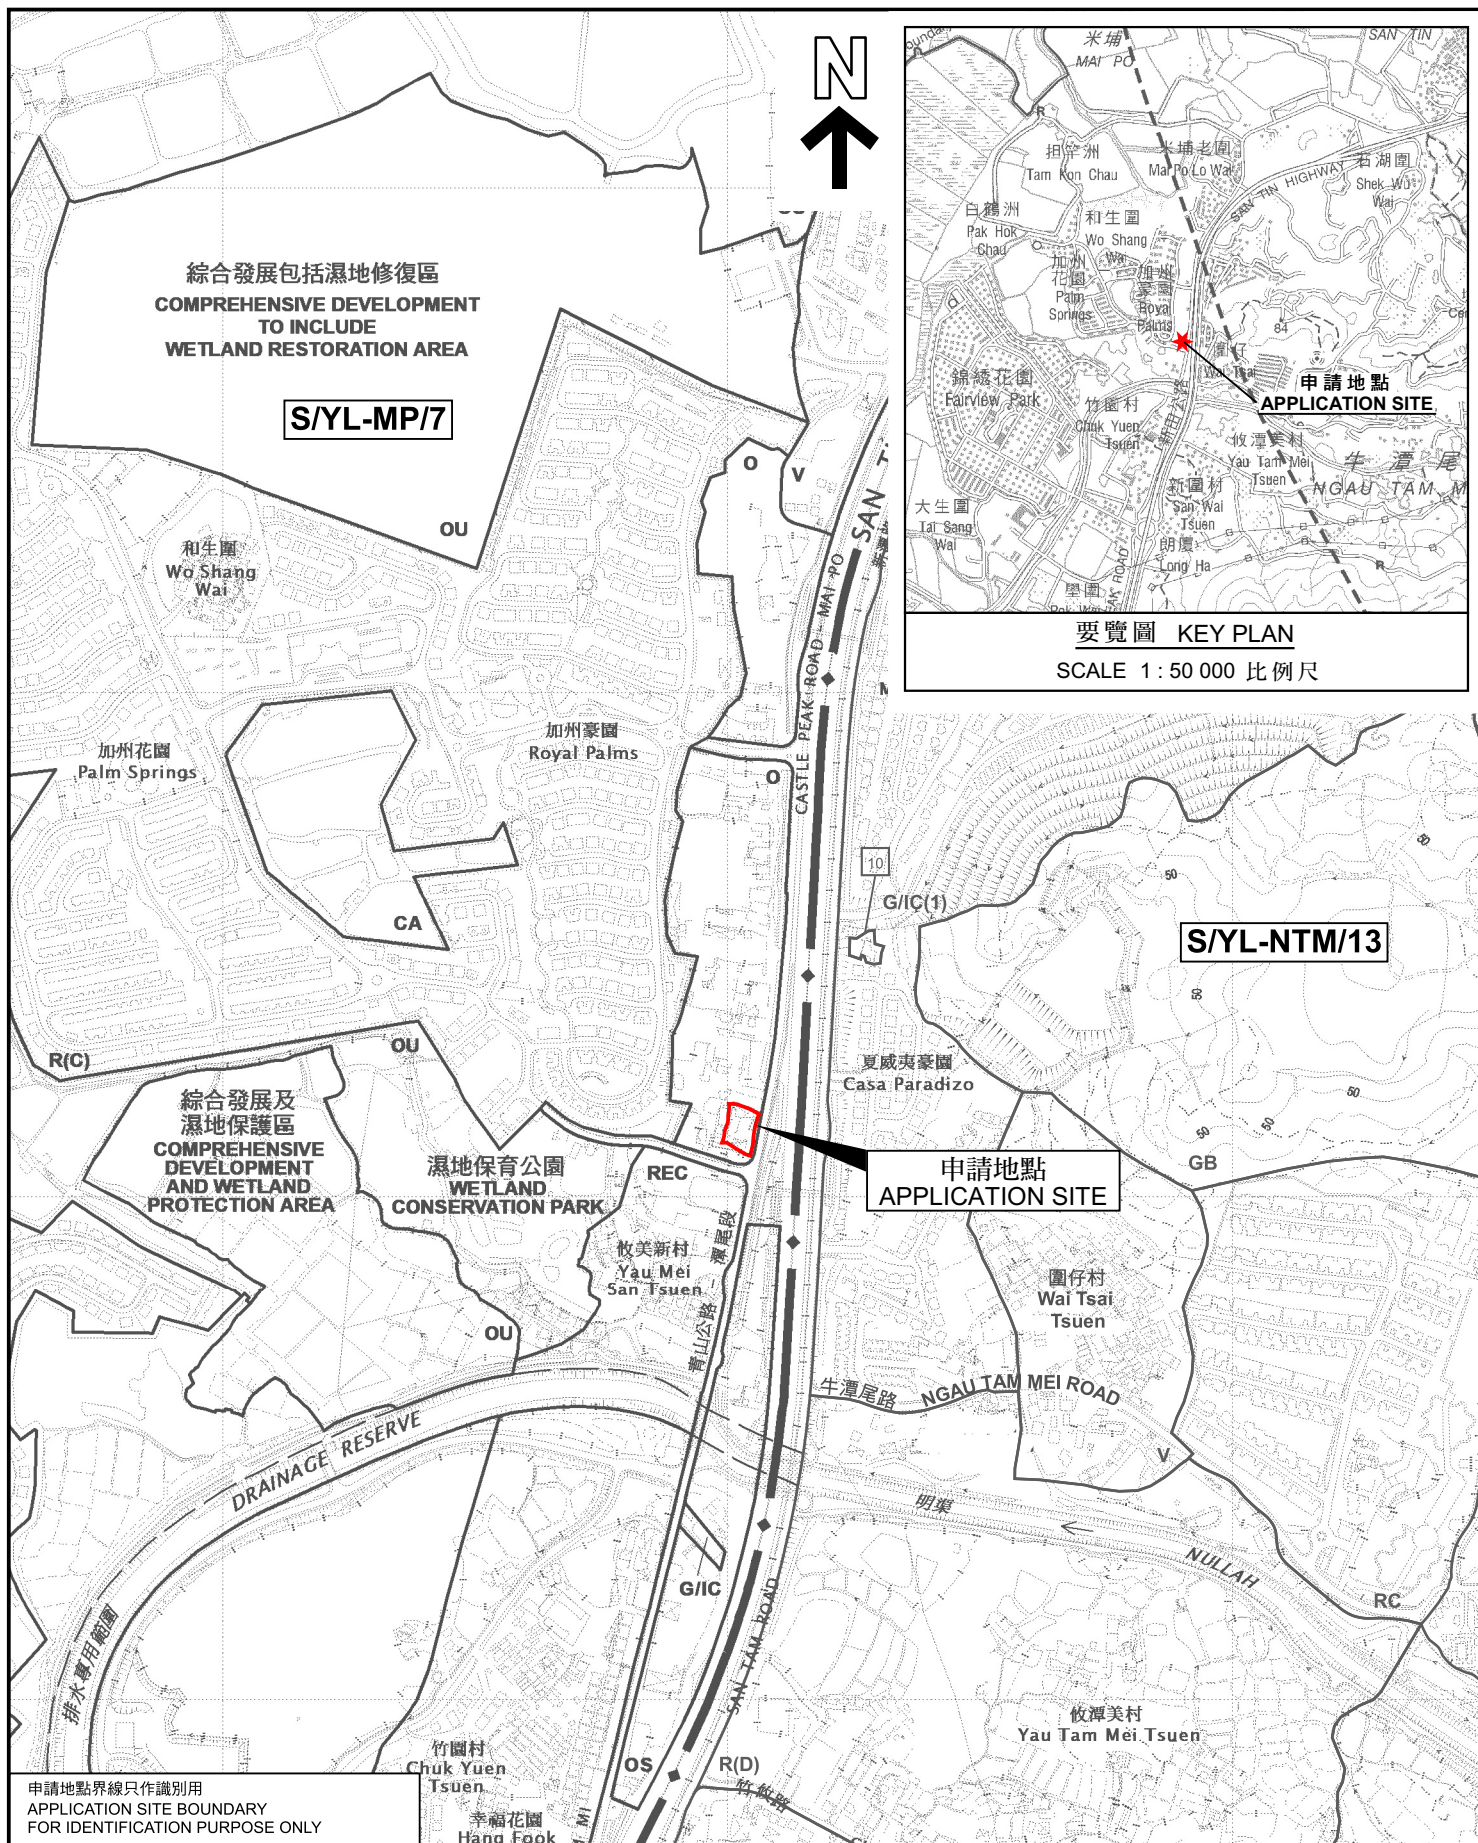

位置圖 LOCATION PLAN

擬議臨時商店及服務行業（足浴店）、公眾停車場（貨櫃車除外）
連附屬電動車充電設施、辦公室（為期3年）
新界元朗米埔丈量約份第104約地段第2933號

PROPOSED TEMPORARY SHOP AND SERVICES (FOOT MESSAGE PARLOUR),
PUBLIC VEHICLE PARK (EXCLUDING CONTAINER VEHICLE)
WITH ANCILLARY ELECTRIC VEHICLE CHARGING FACILITIES AND OFFICE
FOR A PERIOD OF 3 YEARS
LOT 2933 IN D.D. 104, MAI PO, YUEN LONG, NEW TERRITORIES

SCALE 1 : 7 500 比例尺

SCALE 1 : 7 500 比例尺

米 100 0 100 200 300 米
METRES METRES

規劃署
PLANNING
DEPARTMENT



參考編號
REFERENCE No.
A/YL-MP/364

PLAN
A-1

申請地點界線只作識別用
APPLICATION SITE BOUNDARY
FOR IDENTIFICATION PURPOSE ONLY

本摘要圖於2024年3月11日擬備，
所根據的資料為於2024年3月8日
展示的分區計劃大綱圖編號 S/YL-MP/7
EXTRACT PLAN PREPARED ON 11.3.2024
BASED ON OUTLINE ZONING PLAN No.
S/YL-MP/7 EXHIBITED ON 8.3.2024