
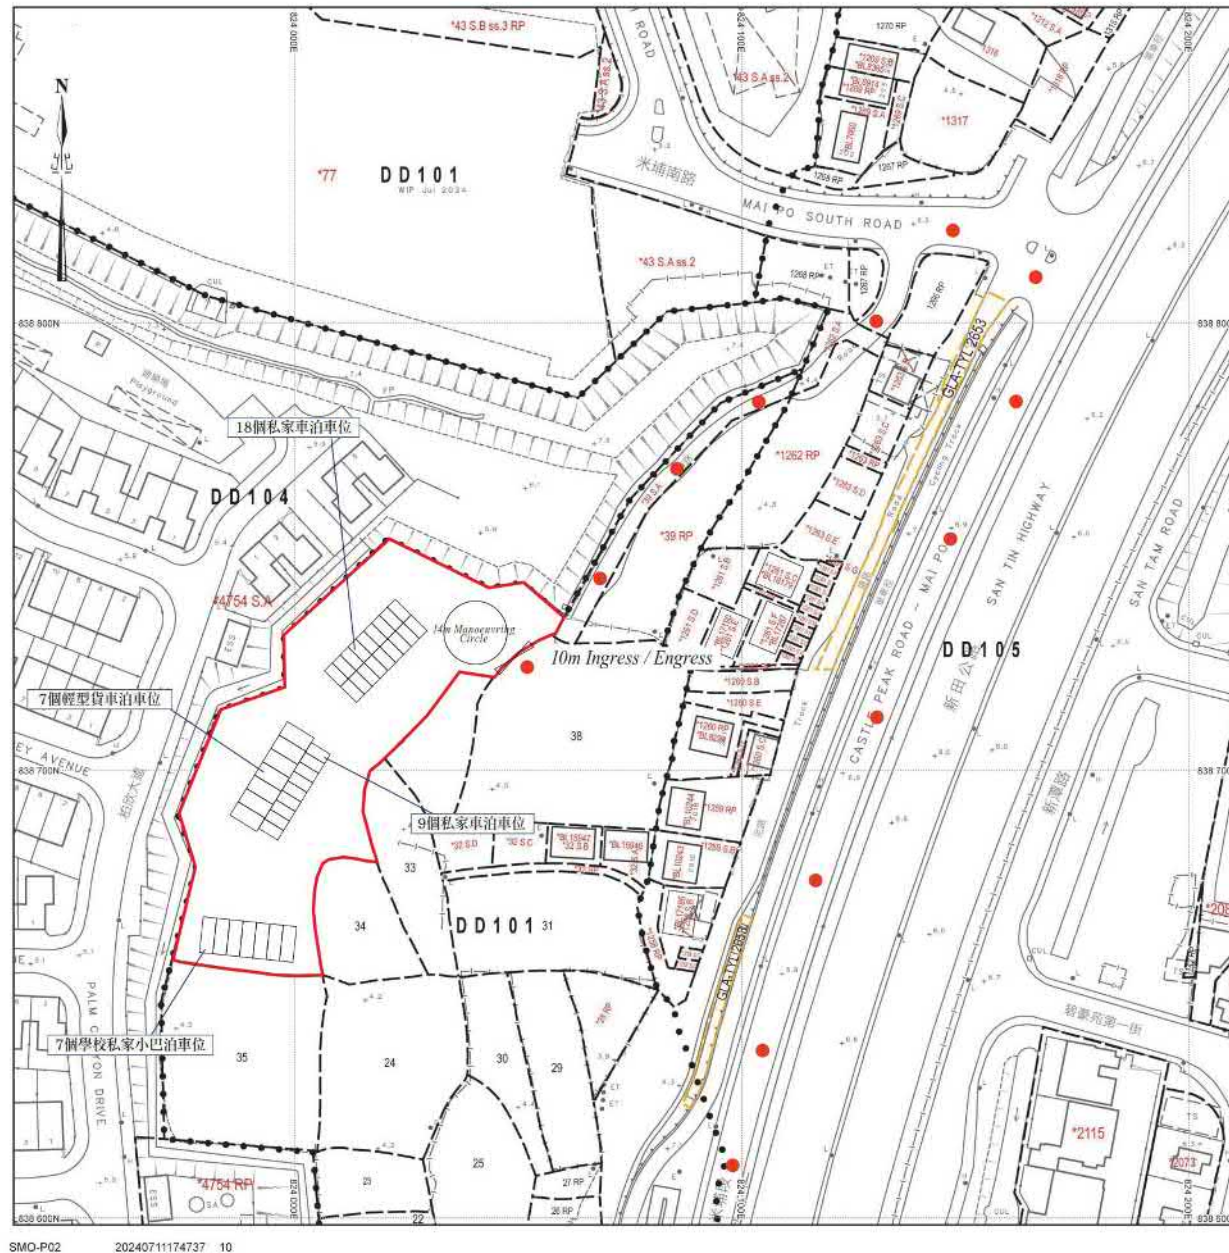


● ● ● 行車路線
~~SCALE 1:1000~~

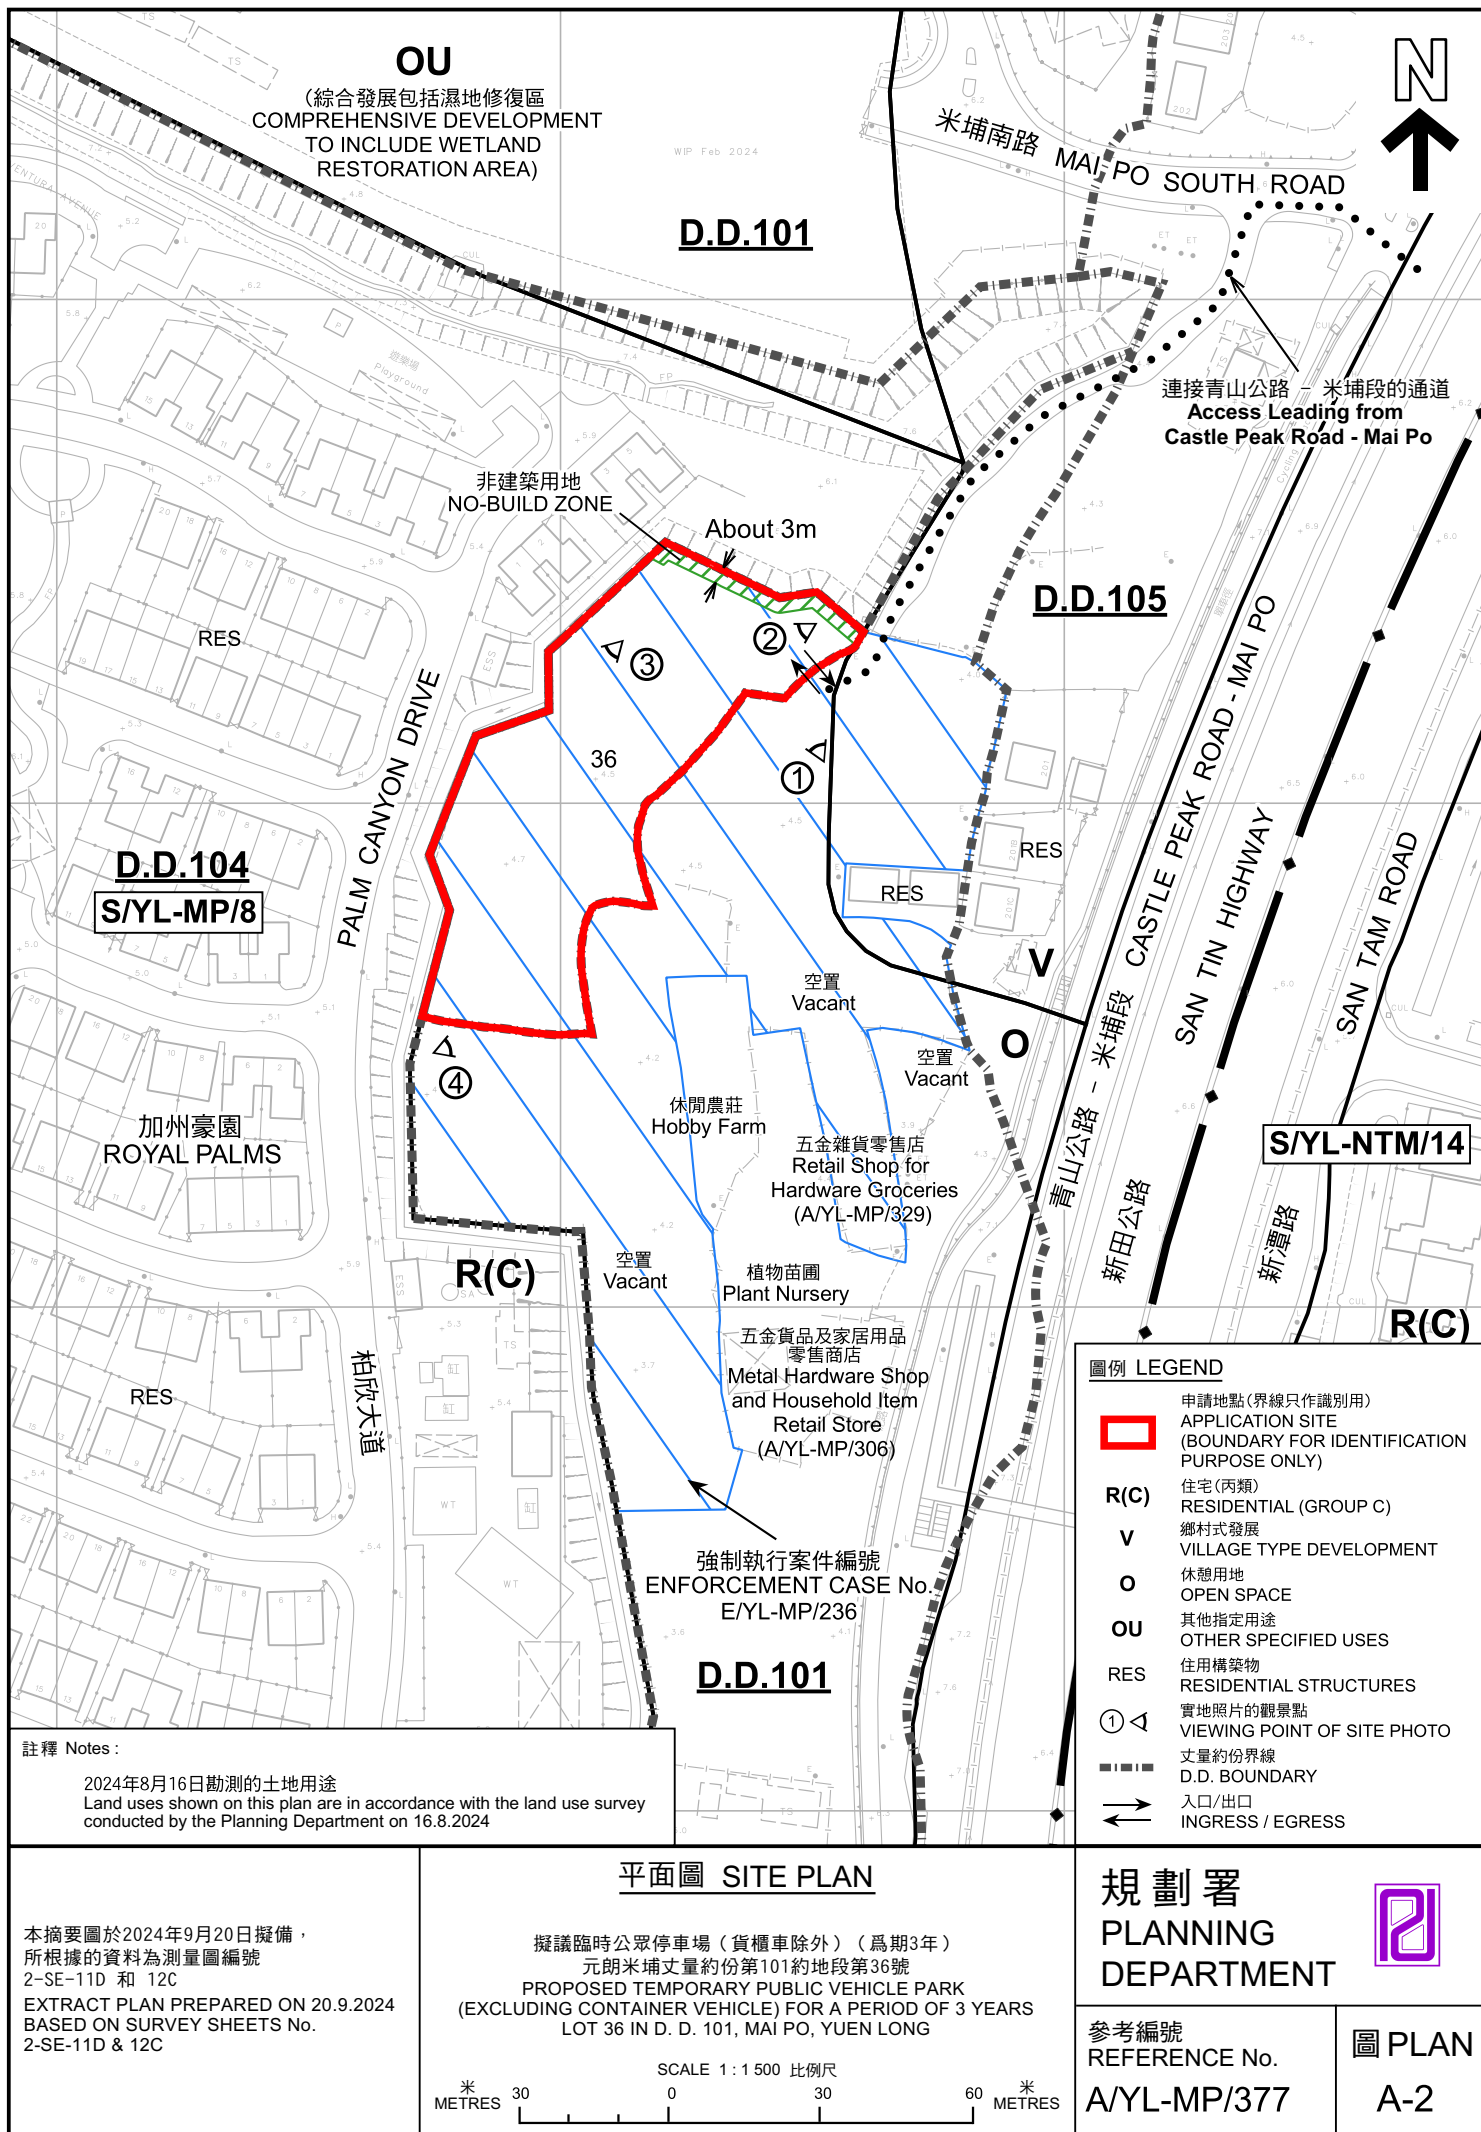

參考編號
REFERENCE No.
A/YL-MP/377

繪圖
DRAWING
A - 1



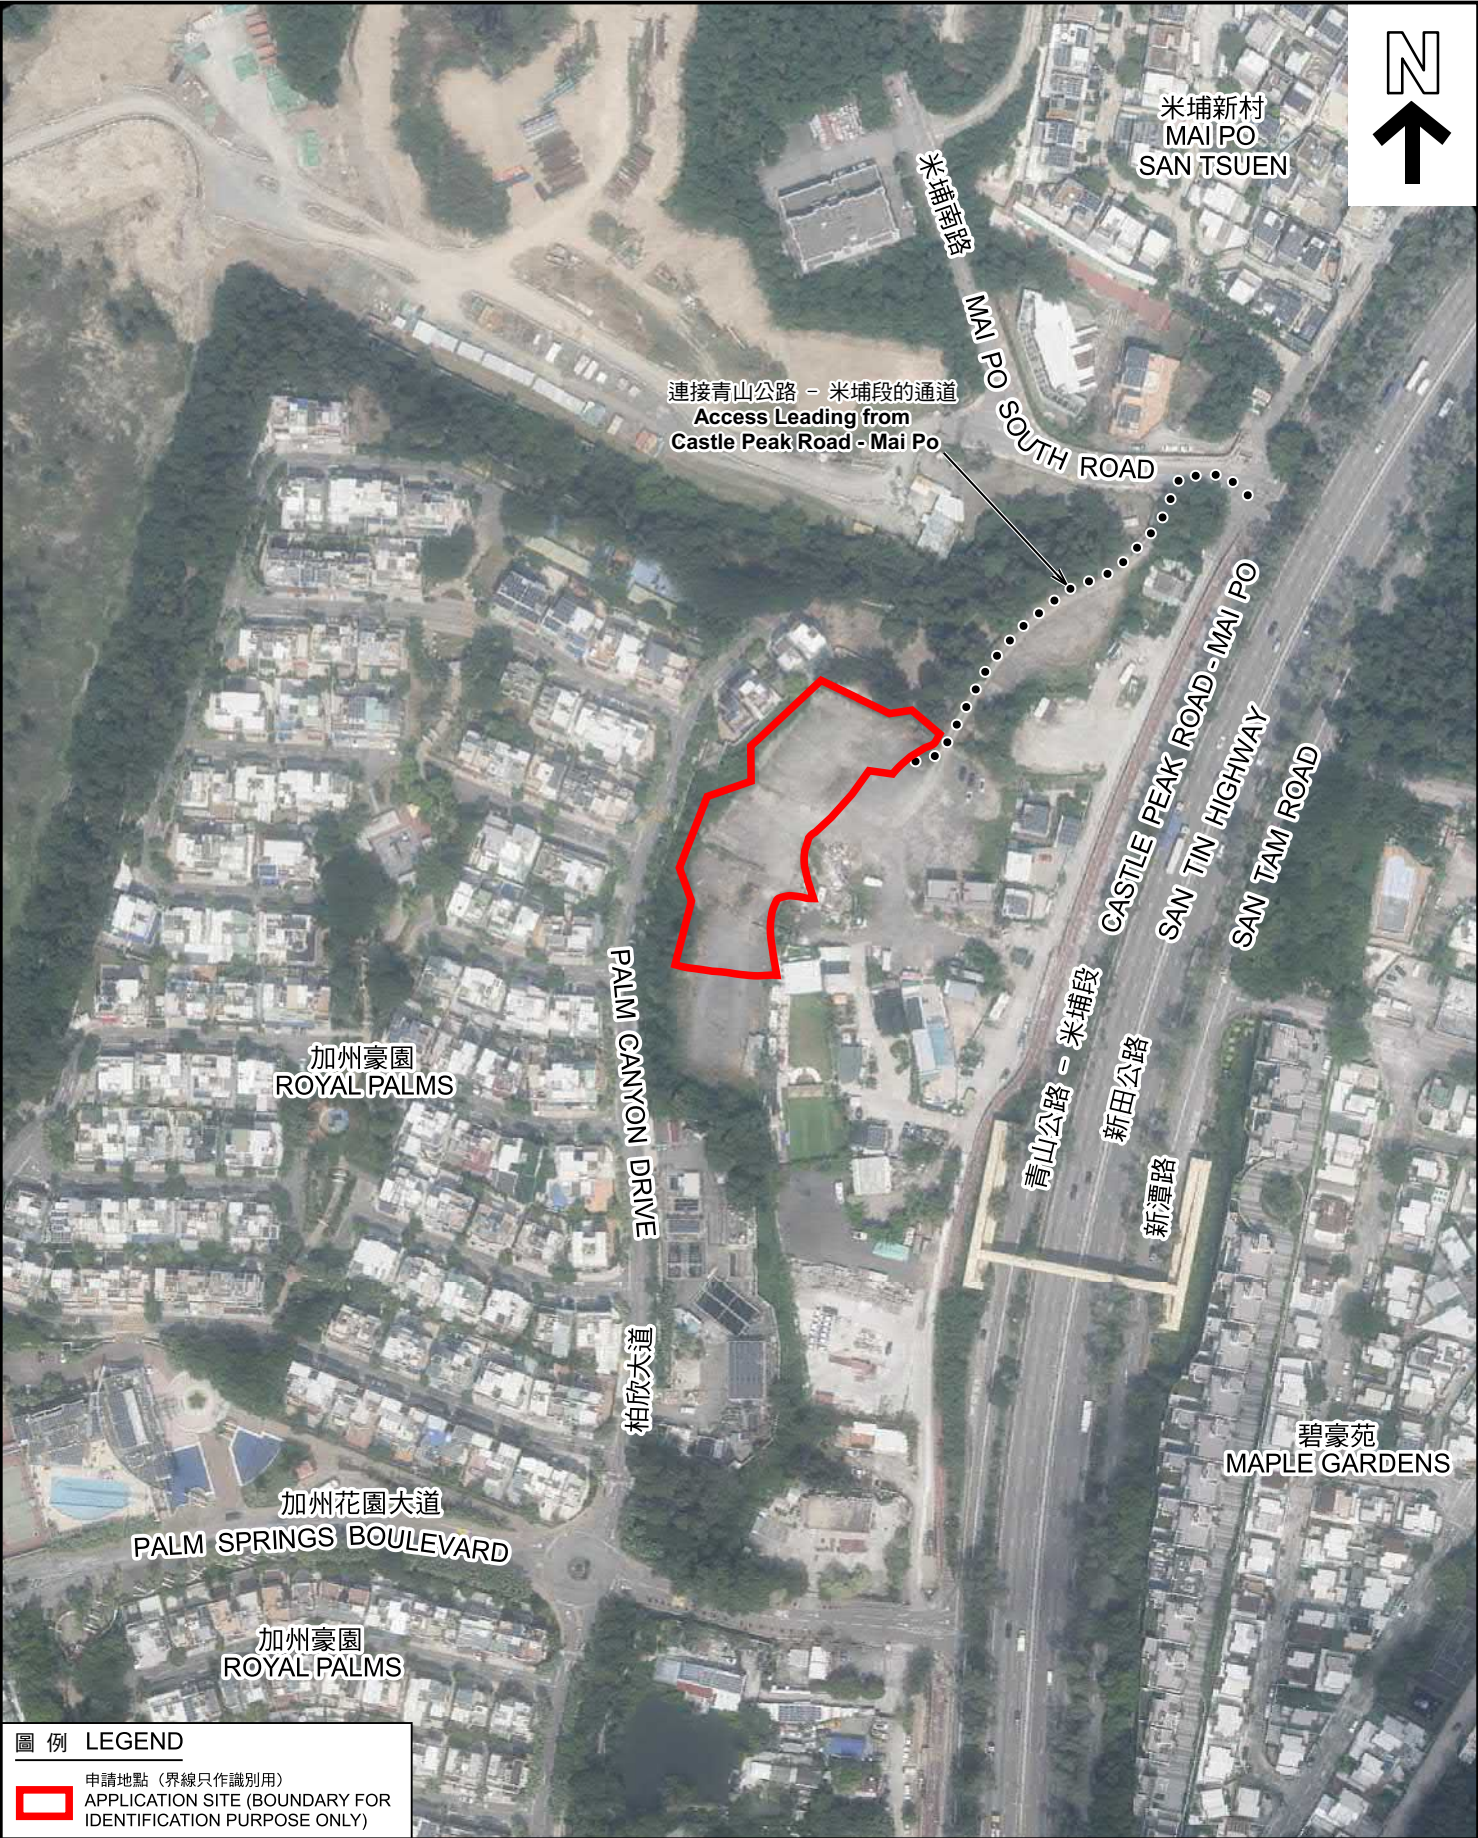


圖 例 LEGEND

 申請地點（界線只作識別用）
APPLICATION SITE (BOUNDARY FOR IDENTIFICATION PURPOSE ONLY)

本摘要圖於2024年9月11日擬備，
所根據的資料為地政總署於2023年10月5日
拍得的航攝照片編號 E209963C
EXTRACT PLAN PREPARED ON 11.9.2024
BASED ON AERIAL PHOTO No.
E209963C TAKEN ON 5.10.2023
BY LANDS DEPARTMENT

航攝照片 AERIAL PHOTO

擬議臨時公眾停車場（貨櫃車除外）（為期3年）
元朗米埔丈量約份第101約地段第36號
PROPOSED TEMPORARY PUBLIC VEHICLE PARK
(EXCLUDING CONTAINER VEHICLE) FOR A PERIOD OF 3 YEARS
LOT 36 IN D. D. 101, MAI PO, YUEN LONG

規 劃 署
PLANNING
DEPARTMENT

參考編號
REFERENCE No.
A/YL-MP/377

圖 PLAN
A-3



1



2



3



4



申請地點界線只作識別用 APPLICATION SITE BOUNDARY FOR IDENTIFICATION PURPOSE ONLY

實地照片 SITE PHOTOS

本圖於2024年9月16日擬備，所根據的資料為攝於2024年8月16日的實地照片
PLAN PREPARED ON 16.9.2024
BASED ON SITE PHOTOS
TAKEN ON 16.8.2024

擬議臨時公眾停車場（貨櫃車除外）（為期3年）
元朗米埔丈量約份第101約地段第36號
PROPOSED TEMPORARY PUBLIC VEHICLE PARK
(EXCLUDING CONTAINER VEHICLE) FOR A PERIOD OF 3 YEARS
LOT 36 IN D. D. 101, MAI PO, YUEN LONG

規劃署
PLANNING
DEPARTMENT



參考編號
REFERENCE No.
A/YL-MP/377

圖 PLAN
A-4