



布局圖

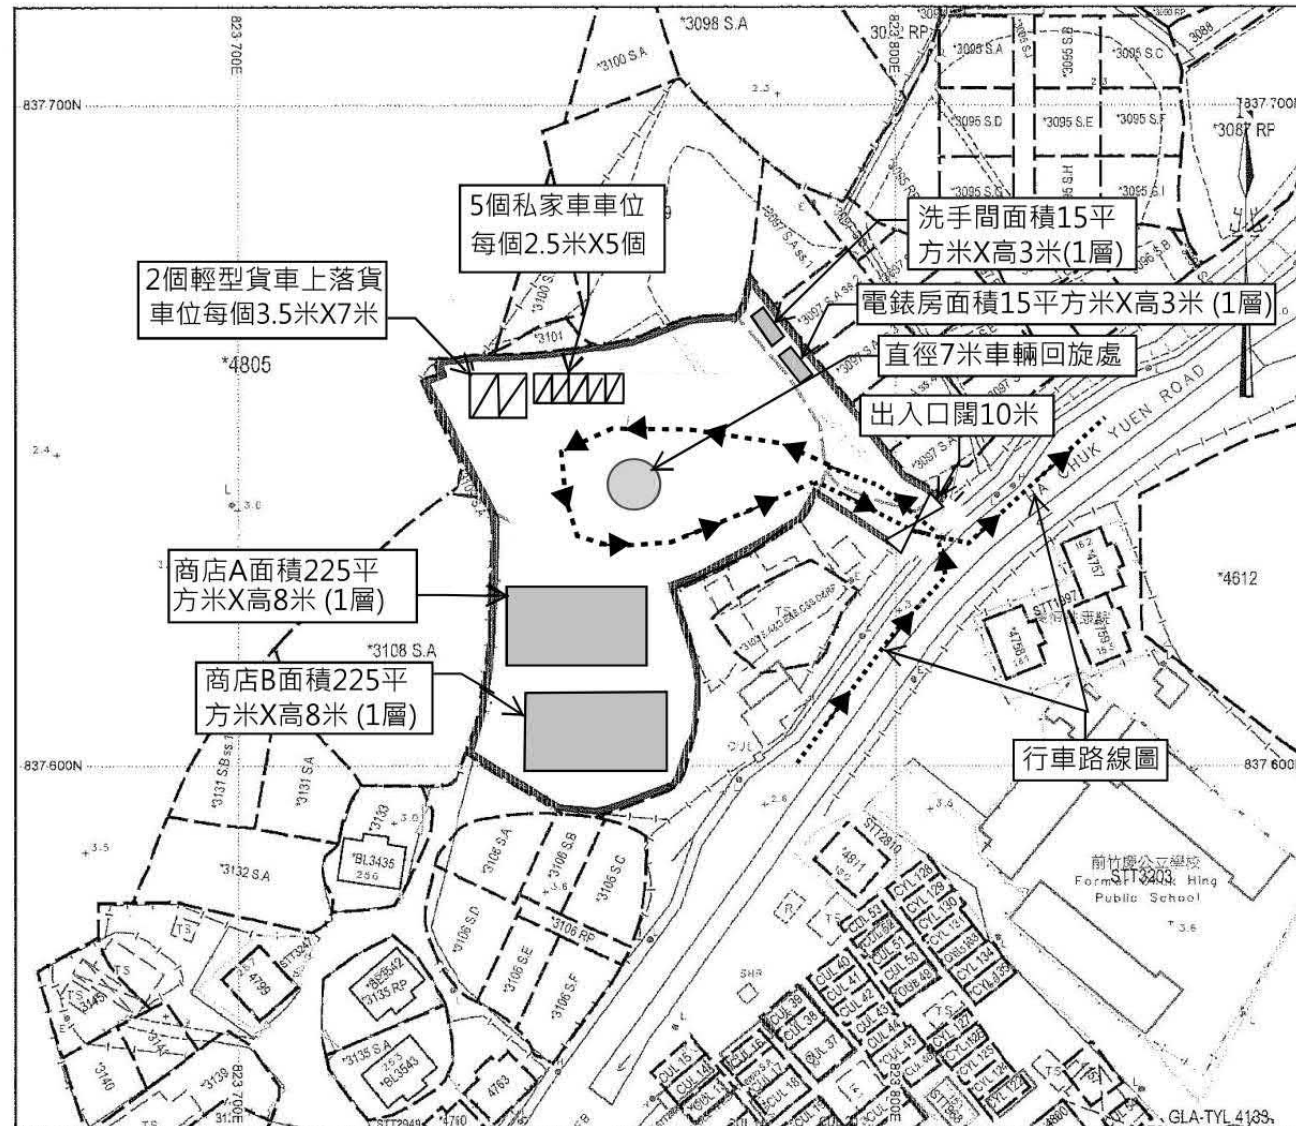

(摘錄自申請人於 9.10.2024 呈交的申請書)
(Extract from Applicant's
Submission of 9.10.2024)

參考編號
REFERENCE No.
A/YL-MP/379

繪圖
DRAWING
A - 1

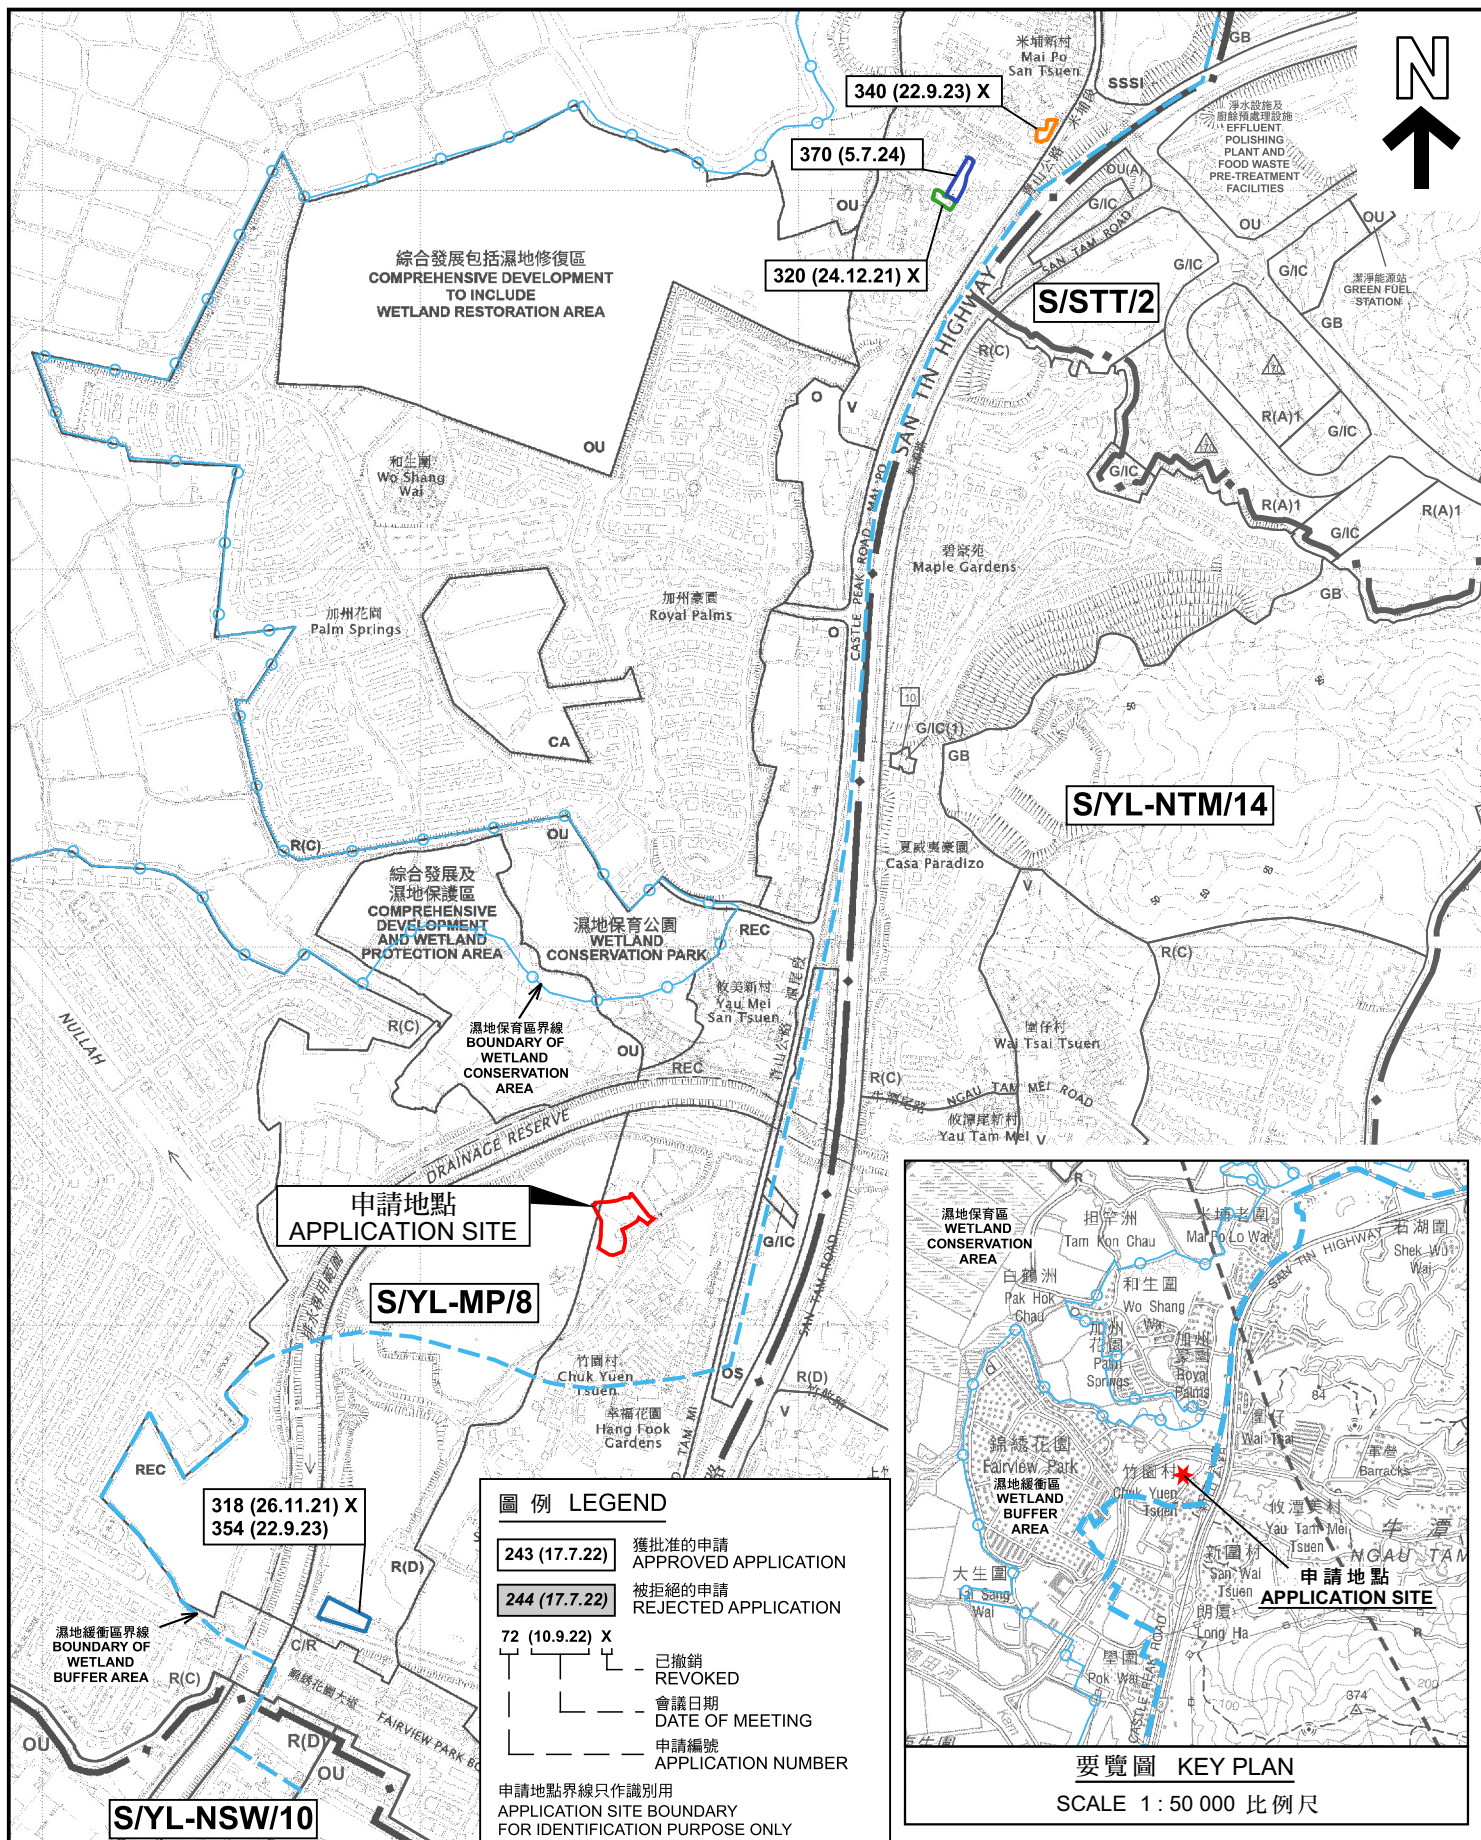

<p>本摘要圖於2025年3月17日擬備，所根據的資料為於2024年9月17日核准的分區計劃大綱圖編號 S/YL-MP/8 EXTRACT PLAN PREPARED ON 17.3.2025 BASED ON OUTLINE ZONING PLAN No. S/YL-MP/8 APPROVED ON 17.9.2024</p>	<p>位置圖及同類申請 LOCATION PLAN WITH SIMILAR APPLICATIONS</p> <p>擬議臨時商店及服務行業（家居五金及建築材料）連附屬設施（為期5年） 米埔元朗丈量約份第104約多個地段和毗連政府土地 PROPOSED TEMPORARY SHOP AND SERVICES (HARDWARE GROCERIES AND CONSTRUCTION MATERIALS) WITH ANCILLARY FACILITIES FOR A PERIOD OF 5 YEARS VARIOUS LOTS IN D.D.104 AND ADJOINING GOVERNMENT LAND, MAI PO, YUEN LONG</p> <p>SCALE 1:10 000 比例尺</p> <p>米 100 0 100 200 300 400 500 米 METRES</p>	<p>規劃署 PLANNING DEPARTMENT</p> <p>參考編號 REFERENCE No. A/YL-MP/379</p>	<p>圖 PLAN A-1</p>									
	<p>圖例 LEGEND</p> <table border="1"><tr><td>243 (17.7.22)</td><td>獲批准的申請 APPROVED APPLICATION</td></tr><tr><td>244 (17.7.22)</td><td>被拒絕的申請 REJECTED APPLICATION</td></tr><tr><td>72 (10.9.22) X</td><td>已撤銷 REVOKED</td></tr><tr><td>—</td><td>會議日期 DATE OF MEETING</td></tr><tr><td>—</td><td>申請編號 APPLICATION NUMBER</td></tr></table> <p>申請地點界線只作識別用 APPLICATION SITE BOUNDARY FOR IDENTIFICATION PURPOSE ONLY</p> <p>要覽圖 KEY PLAN SCALE 1: 50 000 比例尺</p>			243 (17.7.22)	獲批准的申請 APPROVED APPLICATION	244 (17.7.22)	被拒絕的申請 REJECTED APPLICATION	72 (10.9.22) X	已撤銷 REVOKED	—	會議日期 DATE OF MEETING	—
243 (17.7.22)	獲批准的申請 APPROVED APPLICATION											
244 (17.7.22)	被拒絕的申請 REJECTED APPLICATION											
72 (10.9.22) X	已撤銷 REVOKED											
—	會議日期 DATE OF MEETING											
—	申請編號 APPLICATION NUMBER											



圖例 LEGEND


 申請地點 (界線只作識別用)
APPLICATION SITE (BOUNDARY FOR IDENTIFICATION PURPOSE ONLY)

本摘要圖於2024年11月14日擬備，
所根據的資料為地政總署於2024年2月25日
拍得的航攝照片編號
E217832C 及 E217833C
EXTRACT PLAN PREPARED ON 14.11.2024
BASED ON AERIAL PHOTOS No.
E217832C & E217833C TAKEN ON 25.2.2024
BY LANDS DEPARTMENT

航攝照片 AERIAL PHOTO

擬議臨時商店及服務行業 (家居五金及建築材料) 連附屬設施 (為期5年)
米埔元朗丈量約份第104約多個地段和毗連政府土地
PROPOSED TEMPORARY SHOP AND SERVICES
(HARDWARE GROCERIES AND CONSTRUCTION MATERIALS)
WITH ANCILLARY FACILITIES FOR A PERIOD OF 5 YEARS
VARIOUS LOTS IN D.D.104 AND
ADJOINING GOVERNMENT LAND, MAI PO, YUEN LONG

**規劃署
PLANNING
DEPARTMENT**



參考編號 REFERENCE No. A/YL-MP/379	圖 PLAN A-3
--------------------------------------	---------------



申請地點界線只作識別用 APPLICATION SITE BOUNDARY FOR IDENTIFICATION PURPOSE ONLY

<p>本圖於2025年3月17日擬備，所根據的資料為攝於2025年3月14日的實地照片 PLAN PREPARED ON 17.3.2025 BASED ON SITE PHOTOS TAKEN ON 14.3.2025</p>	<p>實地照片 SITE PHOTOS</p> <p>擬議臨時商店及服務行業（家居五金及建築材料）連附屬設施（為期5年） 米埔元朗丈量約份第104約多個地段和毗連政府土地 PROPOSED TEMPORARY SHOP AND SERVICES (HARDWARE GROCERIES AND CONSTRUCTION MATERIALS) WITH ANCILLARY FACILITIES FOR A PERIOD OF 5 YEARS VARIOUS LOTS IN D.D.104 AND ADJOINING GOVERNMENT LAND, MAI PO, YUEN LONG</p>	<p>規 劃 署 PLANNING DEPARTMENT</p> <p>參考編號 REFERENCE No. A/YL-MP/379</p>	<p></p> <p>圖 PLAN A-4a</p>
--	--	---	---

3



申請地點
APPLICATION SITE

4



申請地點
APPLICATION SITE

申請地點界線只作識別用 APPLICATION SITE BOUNDARY FOR IDENTIFICATION PURPOSE ONLY

實地照片 SITE PHOTOS

本圖於2025年3月17日擬備，所根據的資料為攝於2025年3月14日的實地照片
PLAN PREPARED ON 17.3.2025
BASED ON SITE PHOTOS
TAKEN ON 14.3.2025

擬議臨時商店及服務行業（家居五金及建築材料）連附屬設施（為期5年）
米埔元朗丈量約份第104約多個地段和毗連政府土地
PROPOSED TEMPORARY SHOP AND SERVICES
(HARDWARE GROCERIES AND CONSTRUCTION MATERIALS)
WITH ANCILLARY FACILITIES FOR A PERIOD OF 5 YEARS
VARIOUS LOTS IN D.D.104 AND
ADJOINING GOVERNMENT LAND, MAI PO, YUEN LONG

規劃署
PLANNING
DEPARTMENT



參考編號
REFERENCE No.
A/YL-MP/379

圖 PLAN
A-4b