




要覽圖 KEY PLAN

SCALE 1: 50 000 比例尺

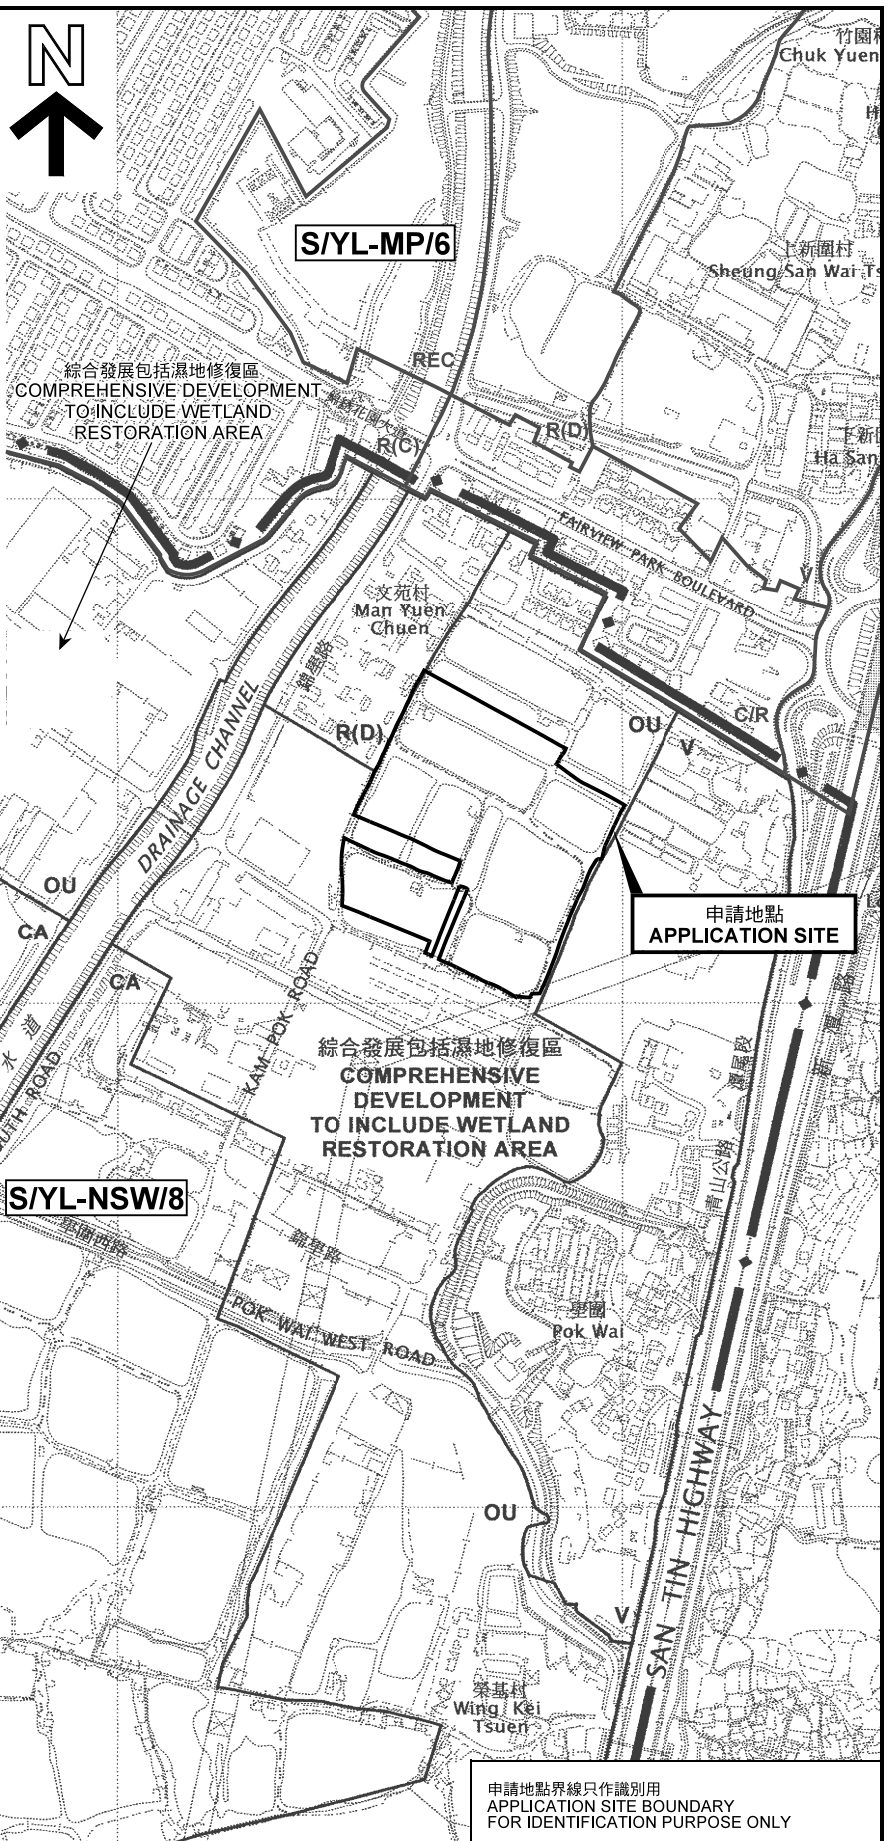

位置圖 LOCATION PLAN

擬議住宅發展連濕地生境以及填塘和挖土工程
元朗壘圍丈量約份第104約多個地段
PROPOSED RESIDENTIAL DEVELOPMENT
WITH WETLAND HABITAT
AND ASSOCIATED FILLING OF PONDS
AND EXCAVATION OF LAND
VARIOUS LOTS IN D.D. 104, POK WAI, YUEN LONG

SCALE 1: 7 500 比例尺

米 100 0 100 200 300 米
METRES

規劃署
PLANNING
DEPARTMENT



參考編號
REFERENCE No.
A/YL-NSW/290

圖 PLAN
A-1

本摘要圖於2021年8月16日擬備，
所根據的資料為於2006年10月17日
核准的分區計劃大綱圖編號 S/YL-NSW/8
EXTRACT PLAN PREPARED ON 16.8.2021
BASED ON OUTLINE ZONING PLAN No.
S/YL-NSW/8 APPROVED ON 17.10.2006

申請地點界線只作識別用
APPLICATION SITE BOUNDARY
FOR IDENTIFICATION PURPOSE ONLY