



布局設計圖

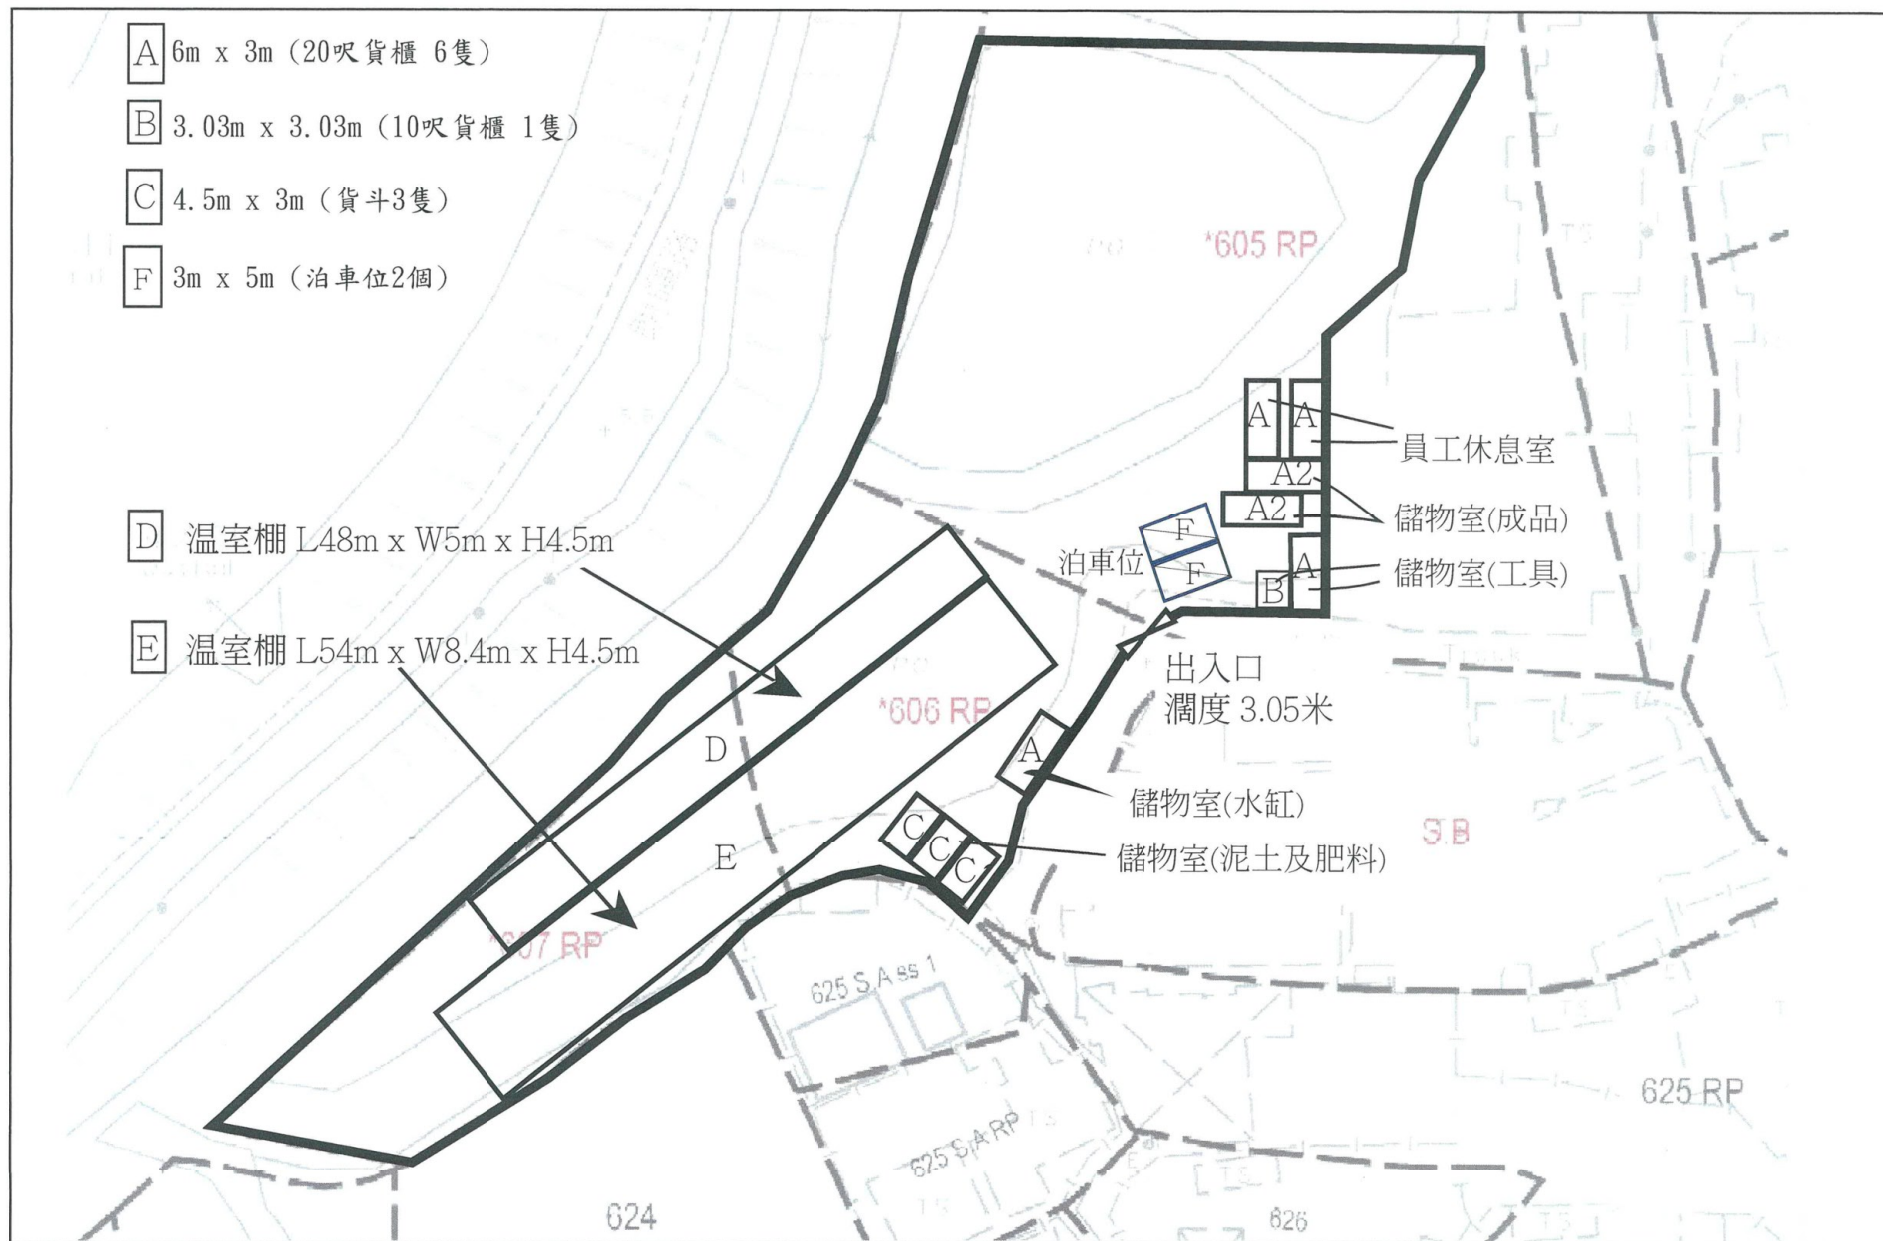

(摘錄自申請人於 1.9.2021 呈交的申請書)
(Extract from Applicant's
Submission of 1.9.2021)

參考編號
REFERENCE No.
A/YL-NSW/291

繪圖 DRAWING
A-1

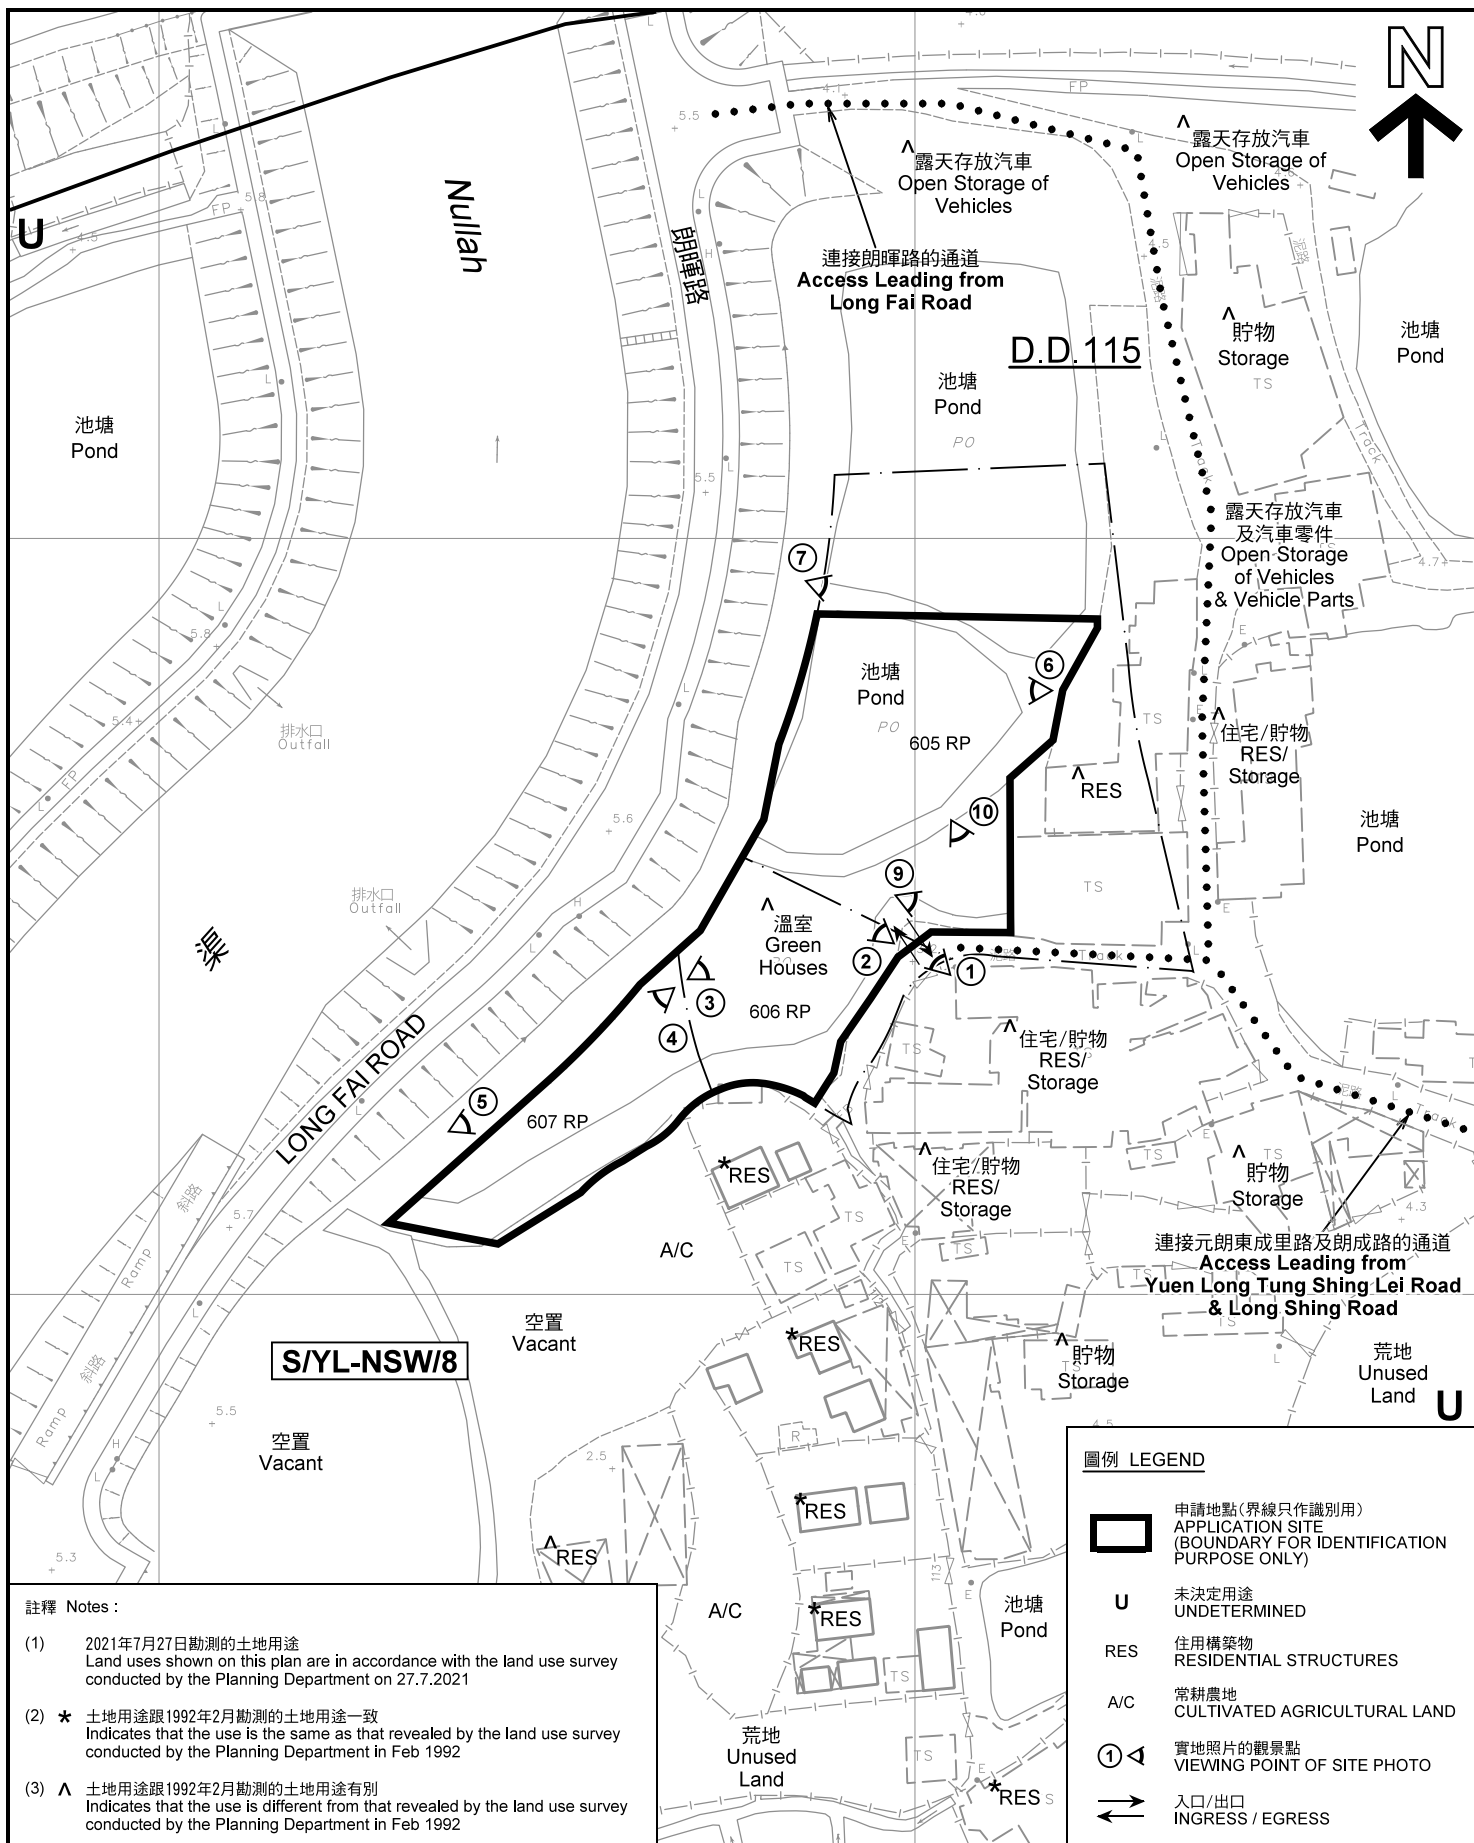

註釋 Notes :

- (1) 2021年7月27日勘測的土地用途
Land uses shown on this plan are in accordance with the land use survey conducted by the Planning Department on 27.7.2021
- (2) * 土地用途跟1992年2月勘測的土地用途一致
Indicates that the use is the same as that revealed by the land use survey conducted by the Planning Department in Feb 1992
- (3) ^ 土地用途跟1992年2月勘測的土地用途有別
Indicates that the use is different from that revealed by the land use survey conducted by the Planning Department in Feb 1992

平面圖 SITE PLAN

臨時農業用途(溫室)連附屬儲物室及休息室(為期3年)
元朗南生圍丈量約份第115約地段第605號餘段(部分)、
第606號餘段(部分)及第607號餘段
TEMPORARY AGRICULTURAL USE
(GREEN HOUSES) WITH ANCILLARY STORE ROOMS AND
REST ROOMS FOR A PERIOD OF 3 YEARS
LOTS 605 RP (PART), 606 RP (PART) AND 607 RP
IN D.D. 115, NAM SANG WAI, YUEN LONG

SCALE 1 : 1 000 比例尺

米 20 0 20 40 米
METRES

本摘要圖於2021年8月26日擬備, 所根據的資料為測量圖編號 6-NE-6A、6-NE-6C、6-NW-10B 及 6-NW-10D
EXTRACT PLAN PREPARED ON 26.8.2021 BASED ON SURVEY SHEETS No. 6-NE-6A, 6-NE-6C, 6-NW-10B & 6-NW-10D

**規劃署
PLANNING
DEPARTMENT**



參考編號
REFERENCE No.
A/YL-NSW/291

圖 PLAN
A-2



圖例 LEGEND



申請地點(界線只作識別用)
APPLICATION SITE
(BOUNDARY FOR IDENTIFICATION
PURPOSE ONLY)

本摘要圖於2021年9月7日擬備，所根據的資料為地政總署於2021年1月19日拍得的航攝照片編號 E131268C
EXTRACT PLAN PREPARED ON 7.9.2021
BASED ON AERIAL PHOTO No.
E131268C TAKEN ON 19.1.2021
BY LANDS DEPARTMENT

航攝照片 AERIAL PHOTO

臨時農業用途(溫室)連附屬儲物室及休息室(為期3年)
元朗南生圍丈量約份第115約地段第605號餘段(部分)、
第606號餘段(部分)及第607號餘段
TEMPORARY AGRICULTURAL USE
(GREEN HOUSES) WITH ANCILLARY STORE ROOMS AND
REST ROOMS FOR A PERIOD OF 3 YEARS
LOTS 605 RP (PART), 606 RP (PART) AND 607 RP
IN D.D. 115, NAM SANG WAI, YUEN LONG

規劃署
PLANNING
DEPARTMENT



參考編號
REFERENCE No.
A/YL-NSW/291

圖 PLAN
A-3

1



2



3



4



申請地點界線只作識別用 APPLICATION SITE BOUNDARY FOR IDENTIFICATION PURPOSE ONLY

實地照片 SITE PHOTOS

臨時農業用途（溫室）連附屬儲物室及休息室（為期 3 年）
元朗南生圍丈量約份第115約地段第605號餘段（部分）、
第606號餘段（部分）及第607號餘段
TEMPORARY AGRICULTURAL USE
(GREEN HOUSES) WITH ANCILLARY STORE ROOMS AND
REST ROOMS FOR A PERIOD OF 3 YEARS
LOTS 605 RP (PART), 606 RP (PART) AND 607 RP
IN D.D. 115, NAM SANG WAI, YUEN LONG

規劃署
PLANNING
DEPARTMENT



參考編號
REFERENCE No.
A/YL-NSW/291

圖 PLAN
A-4a

本圖於2021年8月23日擬備，所根據的
資料為攝於2021年8月4日的實地照片
PLAN PREPARED ON 23.8.2021
BASED ON SITE PHOTOS
TAKEN ON 4.8.2021

5



申請地點
APPLICATION SITE

6



申請地點
APPLICATION SITE

7



申請地點
APPLICATION SITE

申請地點界線只作識別用 APPLICATION SITE BOUNDARY FOR IDENTIFICATION PURPOSE ONLY

實地照片 SITE PHOTOS

本圖於2021年8月23日擬備，所根據的資料為攝於2021年8月4日的實地照片
PLAN PREPARED ON 23.8.2021
BASED ON SITE PHOTOS
TAKEN ON 4.8.2021

臨時農業用途（溫室）連附屬儲物室及休息室（為期 3 年）
元朗南生圍丈量約份第115約地段第605號餘段（部分）、
第606號餘段（部分）及第607號餘段
TEMPORARY AGRICULTURAL USE
(GREEN HOUSES) WITH ANCILLARY STORE ROOMS AND
REST ROOMS FOR A PERIOD OF 3 YEARS
LOTS 605 RP (PART), 606 RP (PART) AND 607 RP
IN D.D. 115, NAM SANG WAI, YUEN LONG

規劃署
PLANNING
DEPARTMENT



參考編號
REFERENCE No.
A/YL-NSW/291


圖 PLAN
A-4b

9



申請地點
APPLICATION SITE

10

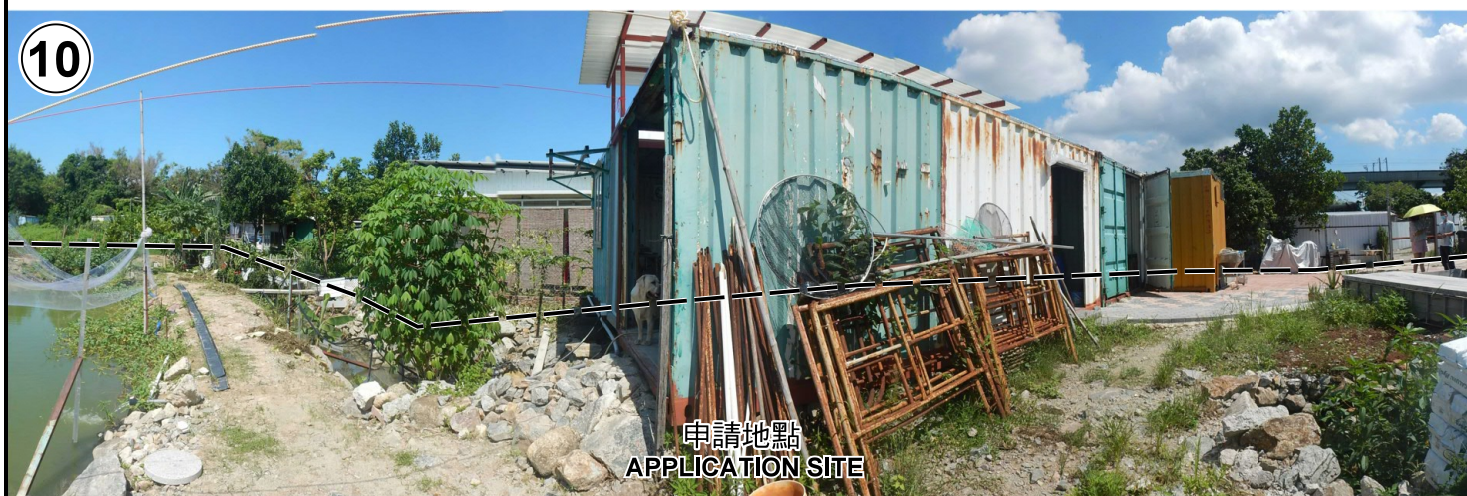

申請地點
APPLICATION SITE

申請地點界線只作識別用 APPLICATION SITE BOUNDARY FOR IDENTIFICATION PURPOSE ONLY

實地照片 SITE PHOTOS

本圖於2021年8月23日擬備，所根據的資料為攝於2021年8月17日的實地照片
PLAN PREPARED ON 23.8.2021
BASED ON SITE PHOTOS
TAKEN ON 17.8.2021

臨時農業用途（溫室）連附屬儲物室及休息室（為期 3 年）
元朗南生圍丈量約份第115約地段第605號餘段（部分）、
第606號餘段（部分）及第607號餘段
TEMPORARY AGRICULTURAL USE
(GREEN HOUSES) WITH ANCILLARY STORE ROOMS AND
REST ROOMS FOR A PERIOD OF 3 YEARS
LOTS 605 RP (PART), 606 RP (PART) AND 607 RP
IN D.D. 115, NAM SANG WAI, YUEN LONG

規劃署
PLANNING
DEPARTMENT



參考編號
REFERENCE No.
A/YL-NSW/291

圖 PLAN
A-4c