

士多啤梨種植場布局圖



(摘錄自申請人於17. 12. 2021呈交的進一步資料)
(Extract from Applicant's Further
Information Submitted on 17.12.2021)

參考編號
REFERENCE No.
A/YL-NSW/294

繪圖 DRAWING
A-1


規劃申請臨時農業用途的行車路線圖




(摘錄自申請人於17. 12. 2021呈交的進一步資料)
(Extract from Applicant's Further
Information Submitted on 17.12.2021)


參考編號
REFERENCE No.
A/YL-NSW/294

繪圖 DRAWING
A-2

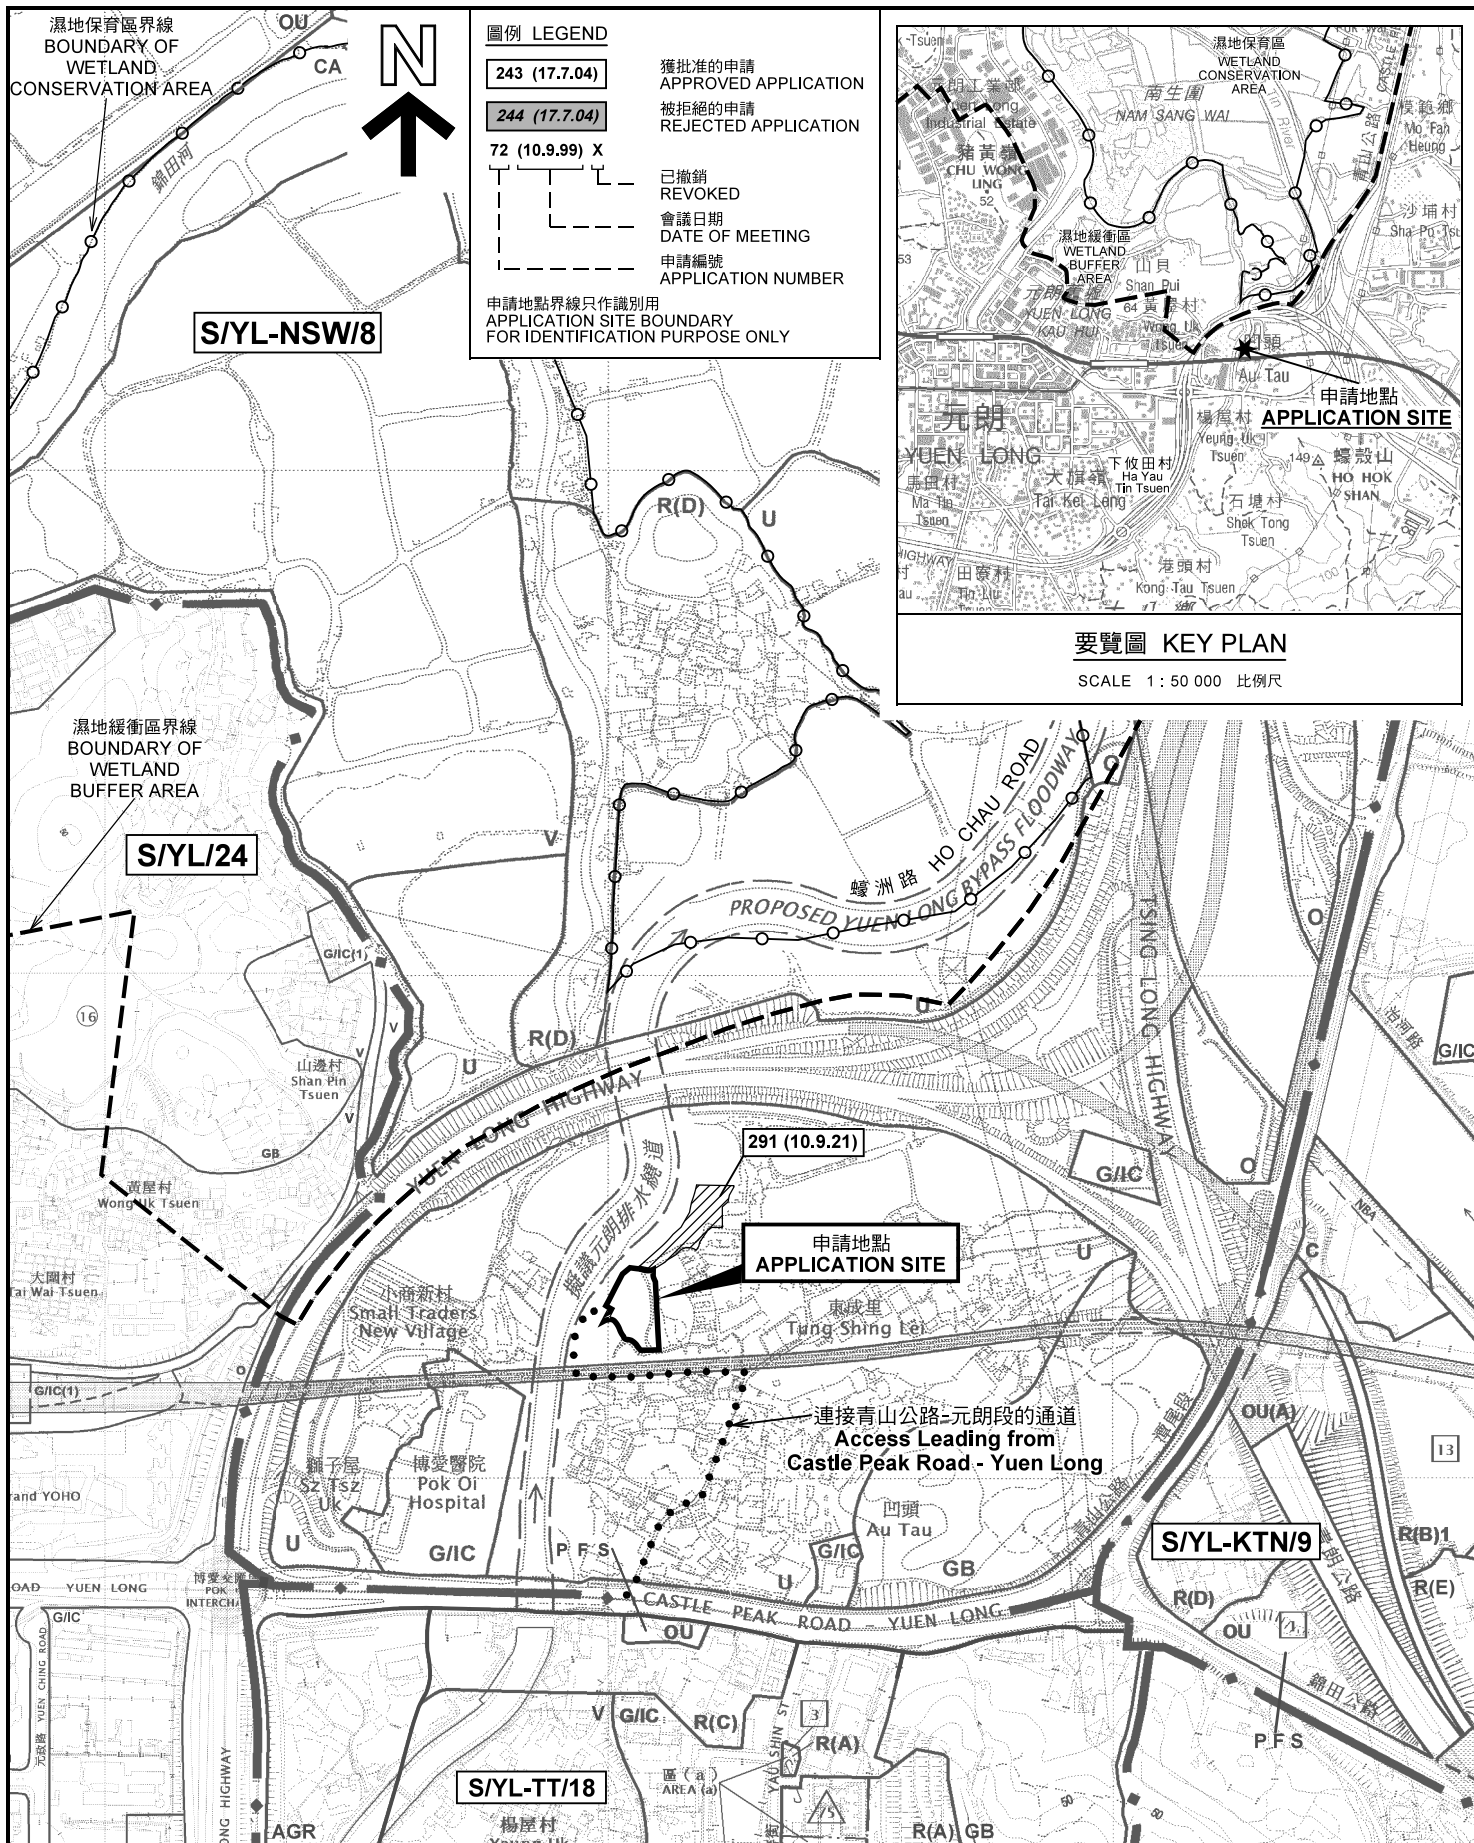

本摘要圖於2021年12月17日擬備， 所根據的資料為於2006年10月17日 核准的分區計劃大綱圖編號 S/YL-NSW/8 EXTRACT PLAN PREPARED ON 17.12.2021 BASED ON OUTLINE ZONING PLAN No. S/YL-NSW/8 APPROVED ON 17.10.2006	位置圖及同類申請 LOCATION PLAN WITH SIMILAR APPLICATION 擬議臨時農業用途（種植連附屬儲物室及員工休息室）（為期3年） 元朗南生圍丈量約份第115約地段第614號餘段、第615號餘段、第616號餘段、 第617號餘段、第618號（部分）、第619號、第620號餘段（部分）和毗連政府土地 PROPOSED TEMPORARY AGRICULTURAL USE (FARMING WITH ANCILLARY STORE ROOMS AND STAFF REST ROOMS) FOR A PERIOD OF 3 YEARS LOTS 614 RP, 615 RP, 616 RP, 617 RP, 618 (PART), 619 AND 620 RP (PART) AND ADJOINING GOVERNMENT LAND IN D.D. 115, NAM SANG WAI, YUEN LONG SCALE 1 : 7 500 比例尺 米 100 0 100 200 300 米 METRES	規劃署 PLANNING DEPARTMENT 參考編號 REFERENCE No. A/YL-NSW/294	圖 PLAN A-1
	圖例 LEGEND 243 (17.7.04) 獲批准的申請 APPROVED APPLICATION 244 (17.7.04) 被拒絕的申請 REJECTED APPLICATION 72 (10.9.99) X 已撤銷 REVOKED 會議日期 DATE OF MEETING 申請編號 APPLICATION NUMBER 申請地點界線只作識別用 APPLICATION SITE BOUNDARY FOR IDENTIFICATION PURPOSE ONLY		

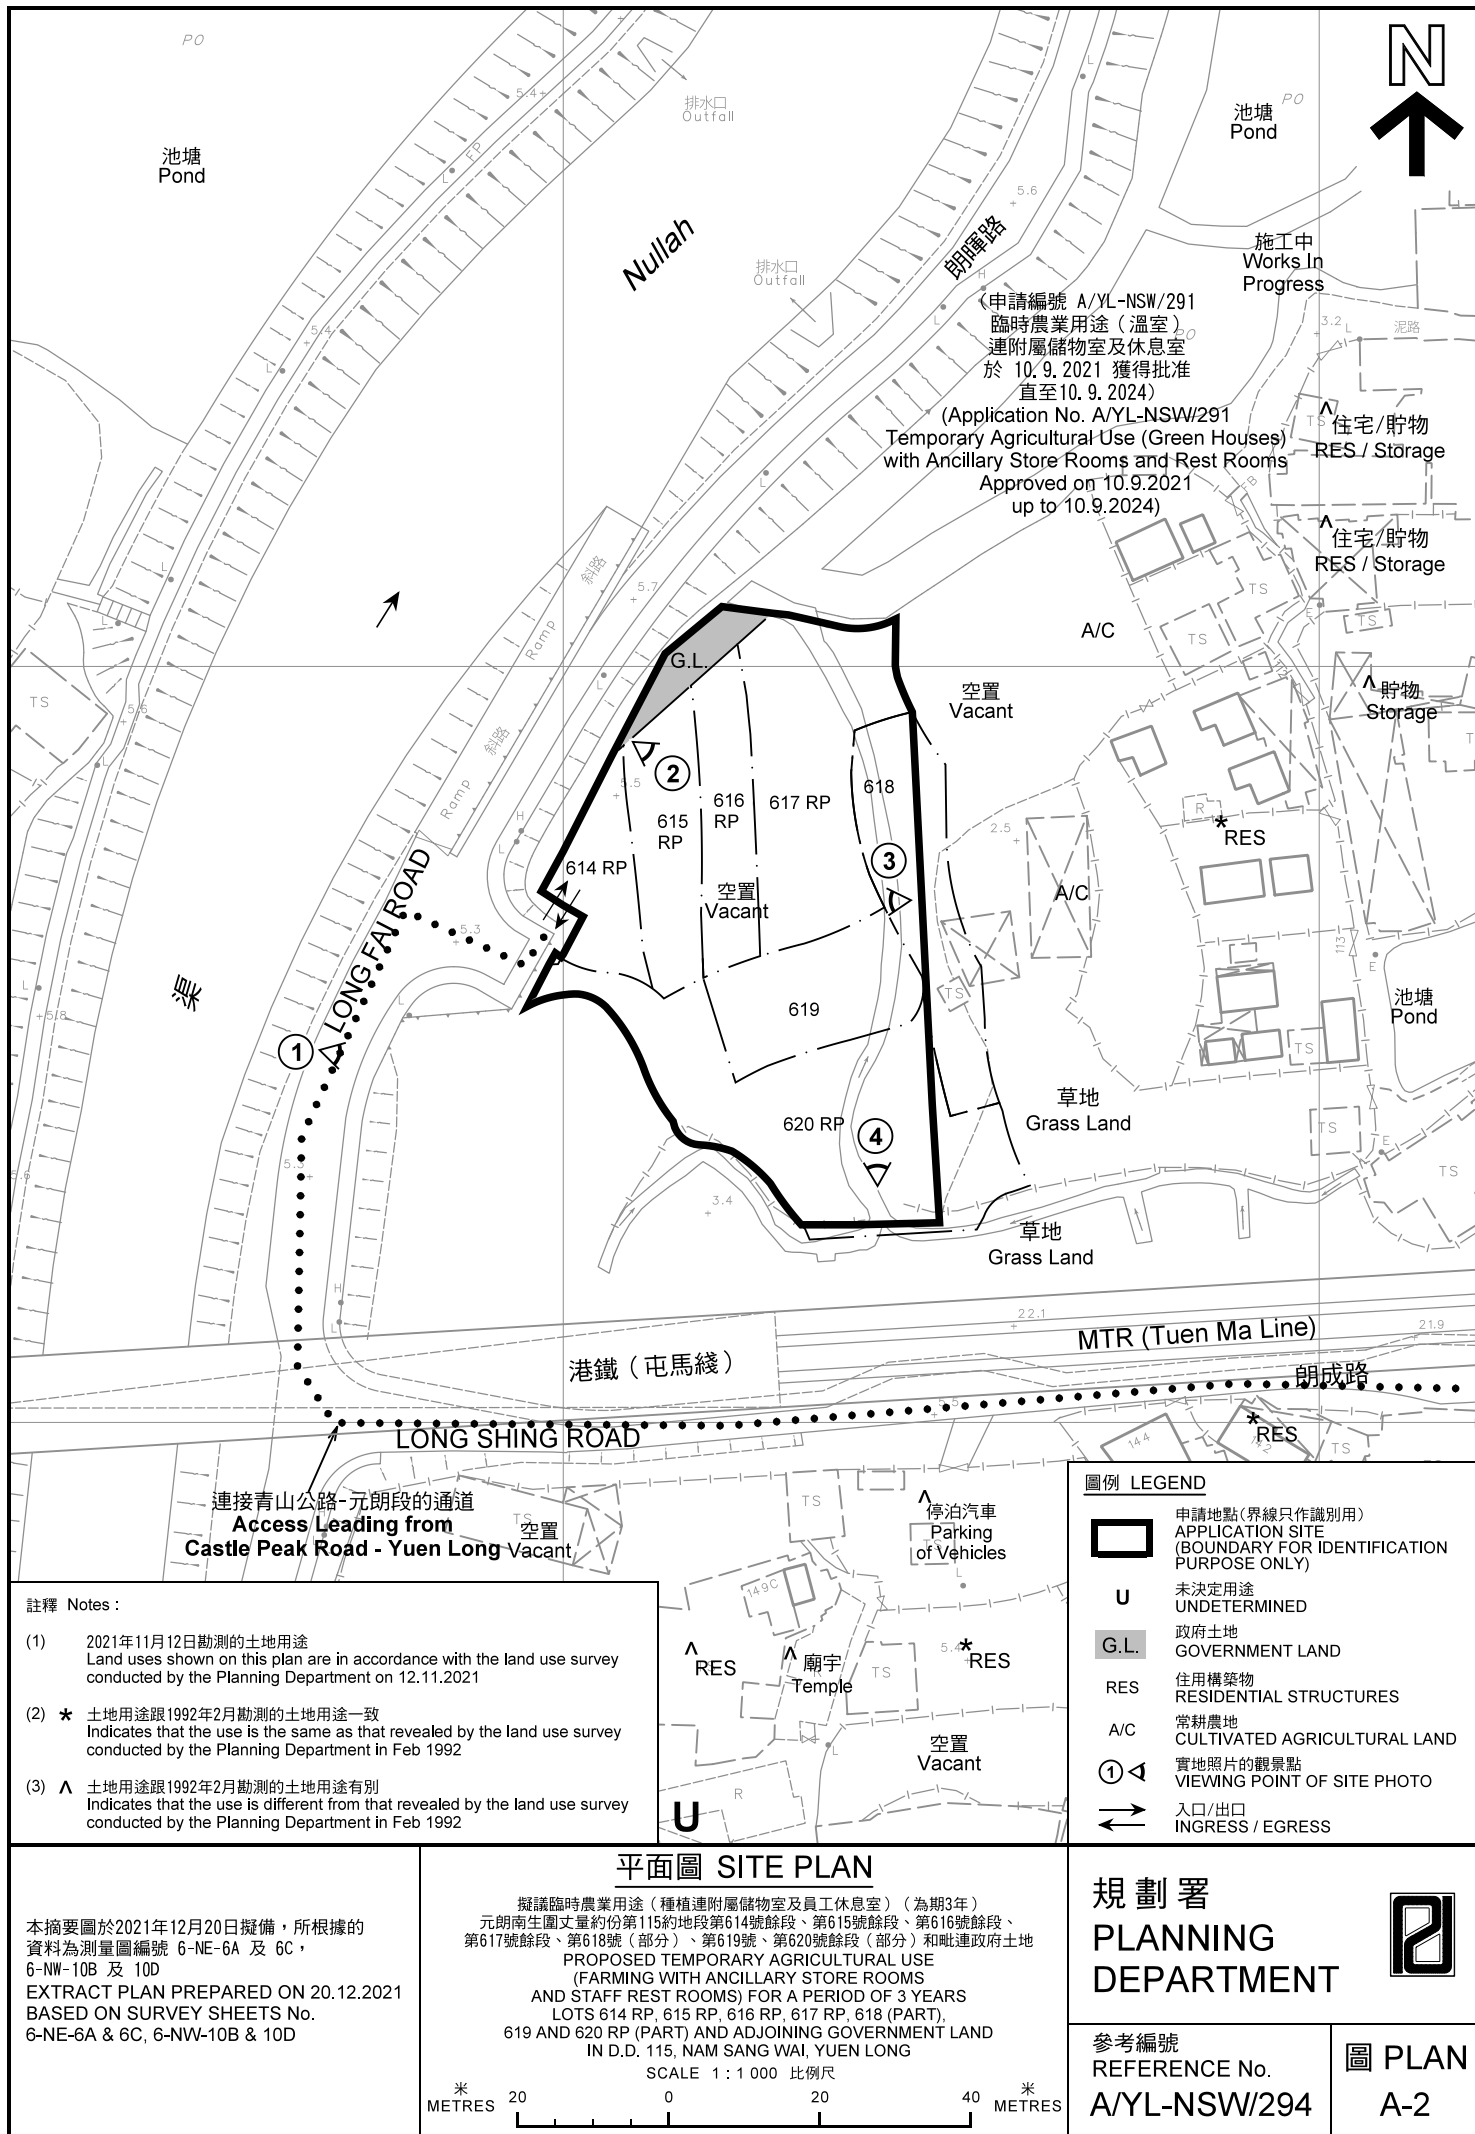

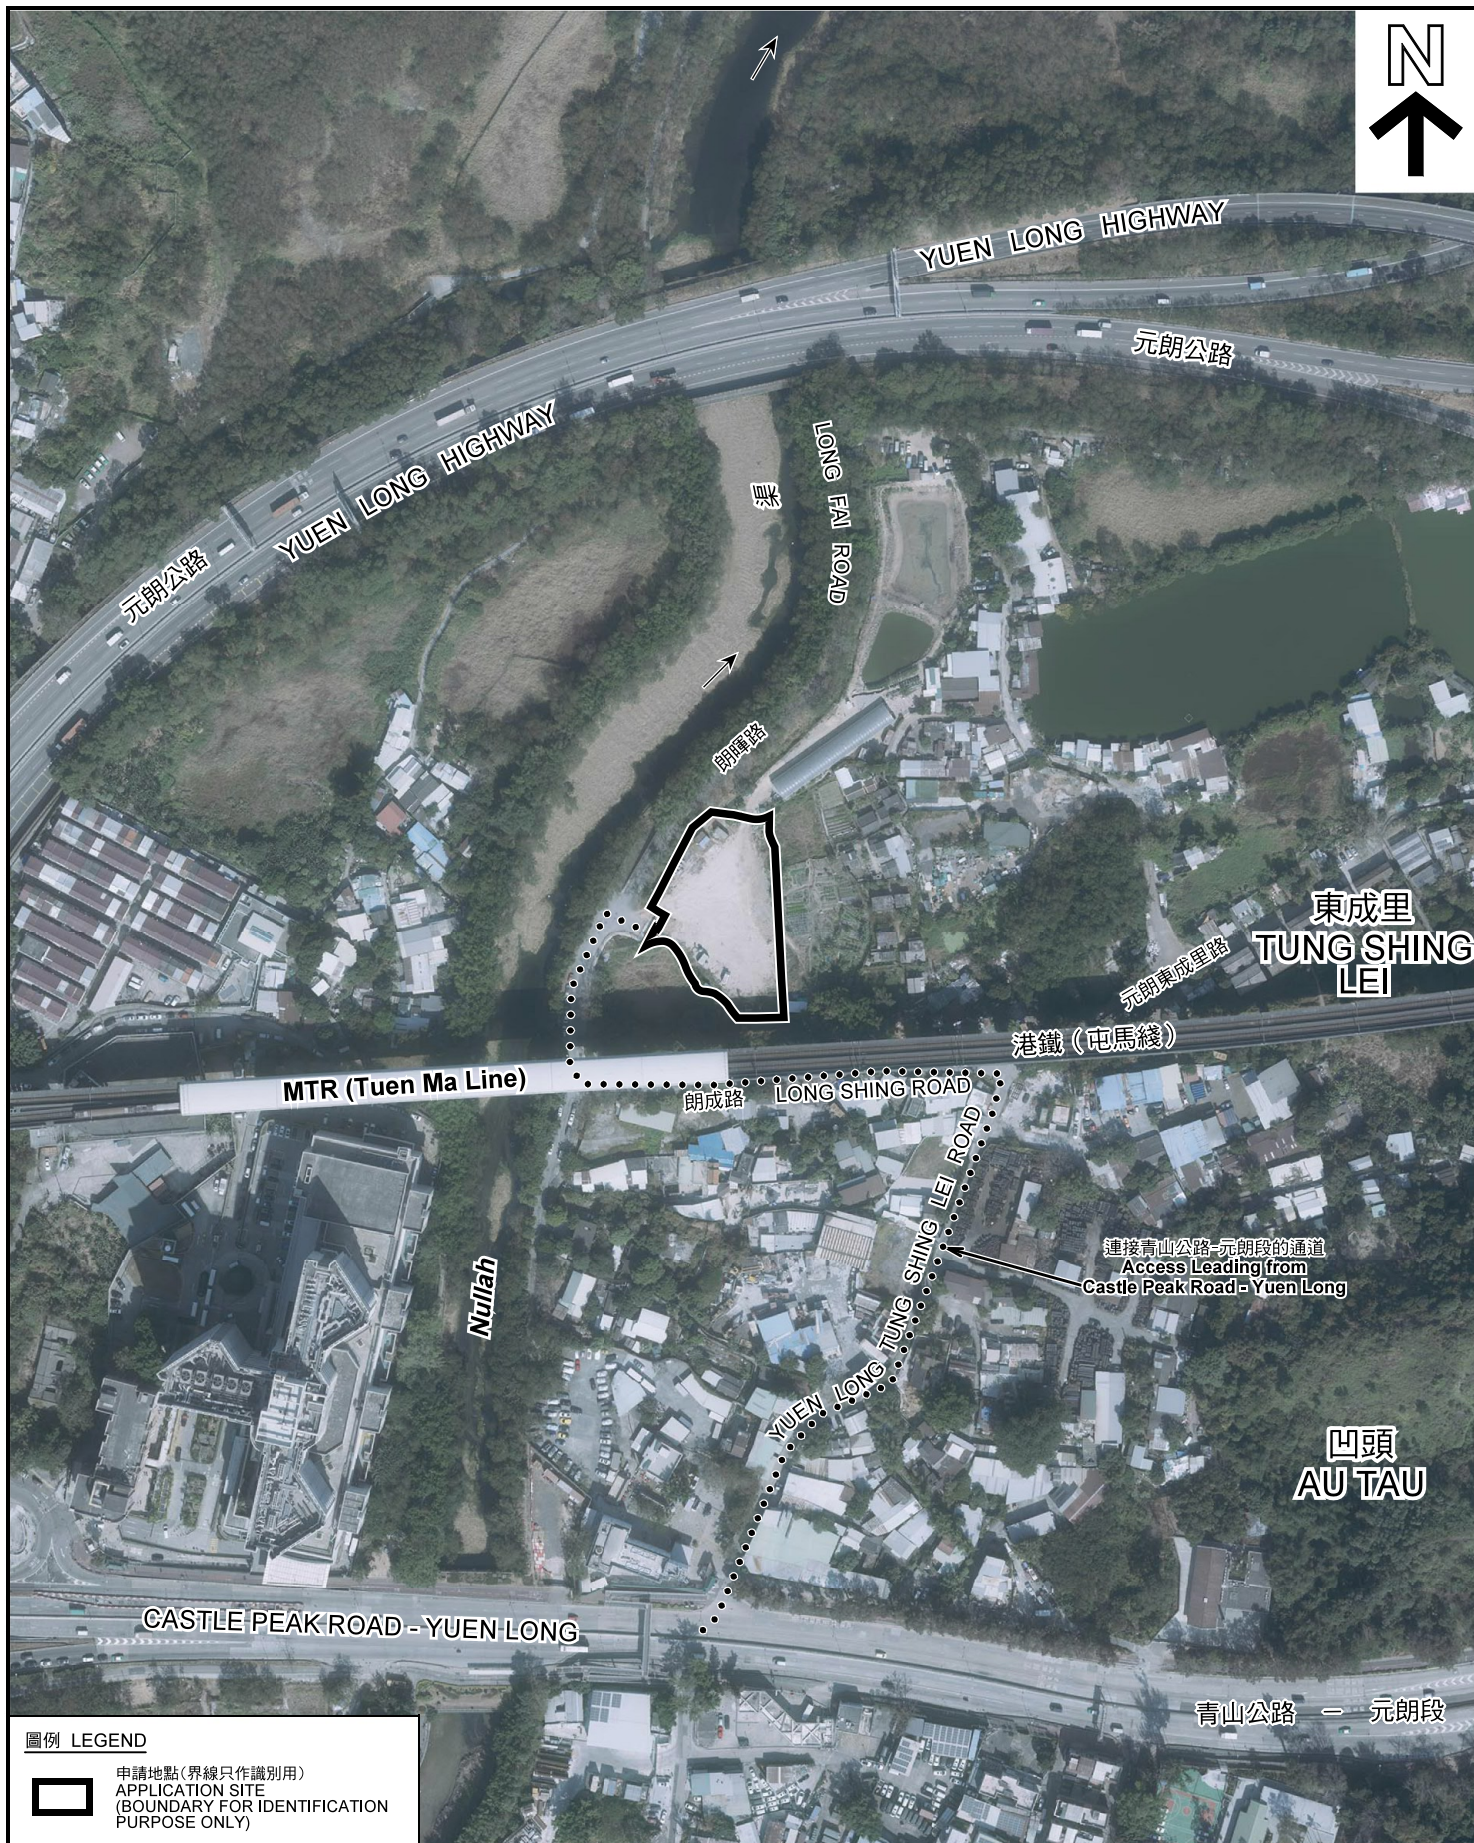

圖例 LEGEND



申請地點 (界線只作識別用)
APPLICATION SITE
(BOUNDARY FOR IDENTIFICATION
PURPOSE ONLY)

本摘要圖於2021年12月17日擬備，所根據的資料為地政總署於2021年1月19日拍得的航攝照片編號 E131268C
EXTRACT PLAN PREPARED ON 17.12.2021
BASED ON AERIAL PHOTO No.
E131268C TAKEN ON 19.1.2021
BY LANDS DEPARTMENT

航攝照片 AERIAL PHOTO

擬議臨時農業用途 (種植連附屬儲物室及員工休息室) (為期3年)
元朗南生園丈量約份第115約地段第614號餘段、第615號餘段、第616號餘段、第617號餘段、第618號 (部分)、第619號、第620號餘段 (部分) 和毗連政府土地
PROPOSED TEMPORARY AGRICULTURAL USE
(FARMING WITH ANCILLARY STORE ROOMS
AND STAFF REST ROOMS) FOR A PERIOD OF 3 YEARS
LOTS 614 RP, 615 RP, 616 RP, 617 RP, 618 (PART),
619 AND 620 RP (PART) AND ADJOINING GOVERNMENT LAND
IN D.D. 115, NAM SANG WAI, YUEN LONG

規劃署
PLANNING
DEPARTMENT



參考編號
REFERENCE No.
A/YL-NSW/294

圖 PLAN
A-3



申請地點界線只作識別用 APPLICATION SITE BOUNDARY FOR IDENTIFICATION PURPOSE ONLY

實地照片 SITE PHOTOS

擬議臨時農業用途（種植連附屬儲物室及員工休息室）（為期3年）
元朗南生圍丈量約份第115約地段第614號餘段、第615號餘段、第616號餘段、
第617號餘段、第618號（部分）、第619號、第620號餘段（部分）和毗連政府土地
PROPOSED TEMPORARY AGRICULTURAL USE
(FARMING WITH ANCILLARY STORE ROOMS
AND STAFF REST ROOMS) FOR A PERIOD OF 3 YEARS
LOTS 614 RP, 615 RP, 616 RP, 617 RP, 618 (PART),
619 AND 620 RP (PART) AND ADJOINING GOVERNMENT LAND
IN D.D. 115, NAM SANG WAI, YUEN LONG

規劃署
PLANNING
DEPARTMENT



參考編號
REFERENCE No.
A/YL-NSW/294

圖 PLAN
A-4

本圖於2021年12月8日擬備，所根據的
資料為攝於2021年11月12日的實地照片
PLAN PREPARED ON 8.12.2021
BASED ON SITE PHOTOS
TAKEN ON 12.11.2021