

(摘錄自申請人於16. 8. 2022呈交的進一步資料)
(Extract from Applicant's Further
Information Submitted on 16.8.2022)

參考編號
REFERENCE No.
A/YL-NSW/300

繪圖
DRAWING
A - 1

Before



After

Application
Premises



① Perspective
Not to Scale


Not to Scale

<div>NOTES</div> <div>Application Premises</div>	<div>PROJECT</div> <div>Hong Kong St. John Ambulance First Aid Post at Nam Sang Wai, Yuen Long, NT</div>		
	<div>DRAWING</div> <div>Perspective (Not to Scale)</div>	<div>DATE</div> <div>15/8/2022</div>	<div>DWG NO.</div> <div>A-004</div>
	<div>SCALE: N.T.S.</div>	<div>REV. A B </div> <div></div> <div></div> <div></div>	

(摘錄自申請人於16. 8. 2022呈交的進一步資料)
(Extract from Applicant's Further
Information Submitted on 16.8.2022)

參考編號
REFERENCE No.
A/YL-NSW/300

繪圖
DRAWING
A - 2

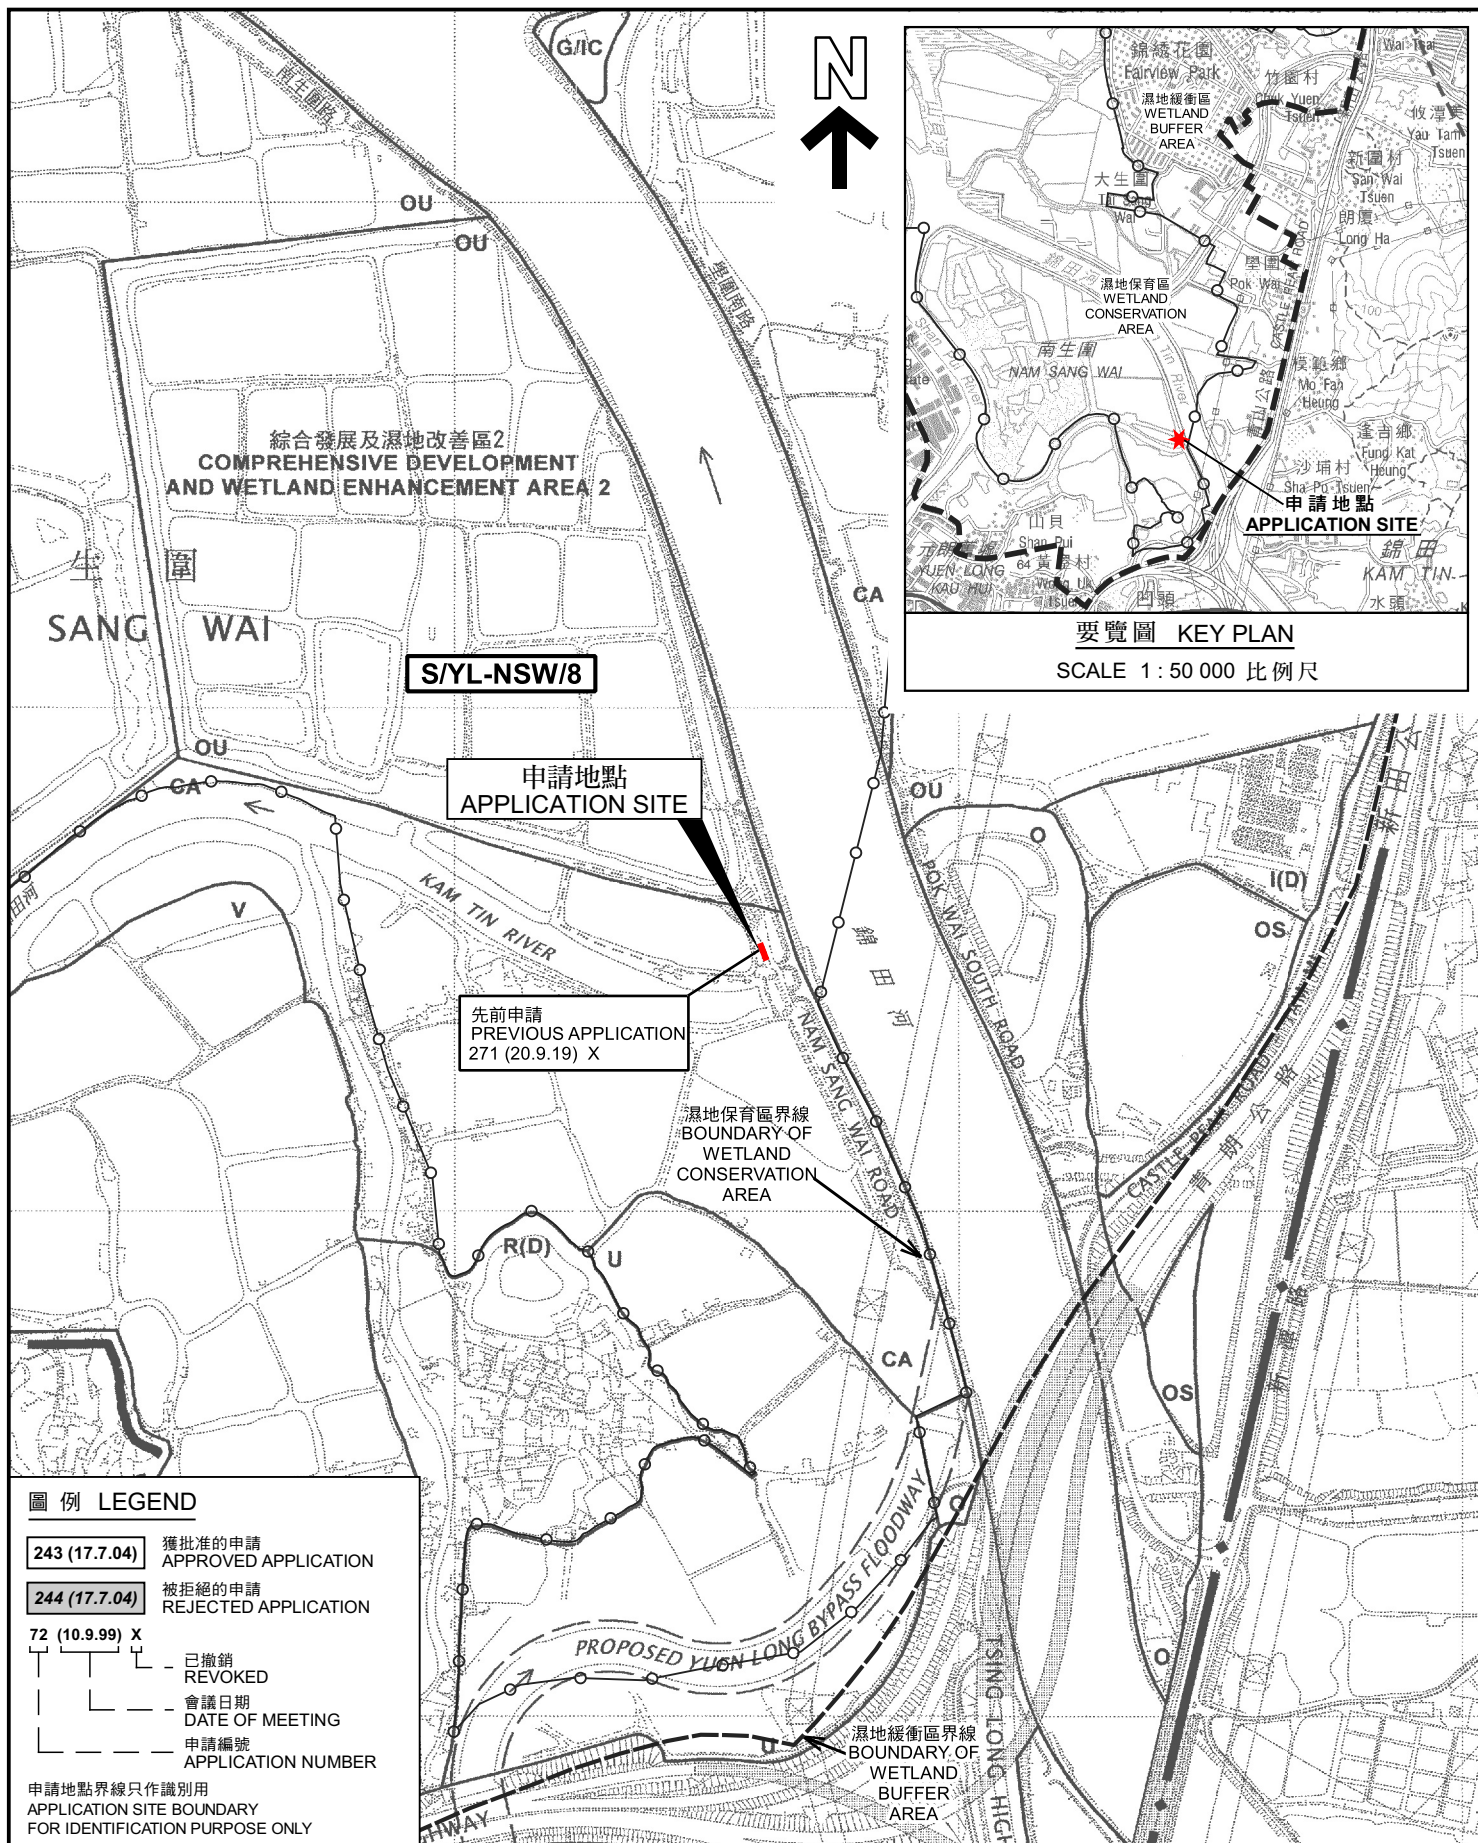

位置圖 LOCATION PLAN

擬議臨時急救站 (為期 3 年)
元朗南生圍丈量約份第123約地段的政府土地
PROPOSED TEMPORARY FIRST AID POST
FOR A PERIOD OF 3 YEARS
GOVERNMENT LAND IN D.D. 123, NAM SANG WAI, YUEN LONG

規劃署
PLANNING
DEPARTMENT




參考編號
REFERENCE No.
A/YL-NSW/300

PLAN
A-1

本摘要圖於2022年7月13日擬備，
所根據的資料為於2006年10月17日
核准的分區計劃大綱圖編號 S/YL-NSW/8
EXTRACT PLAN PREPARED ON 13.7.2022
BASED ON OUTLINE ZONING PLAN No.
S/YL-NSW/8 APPROVED ON 17.10.2006

SCALE 1 : 7 500 比例尺

米 100 0 100 200 300 米
METRES METRES

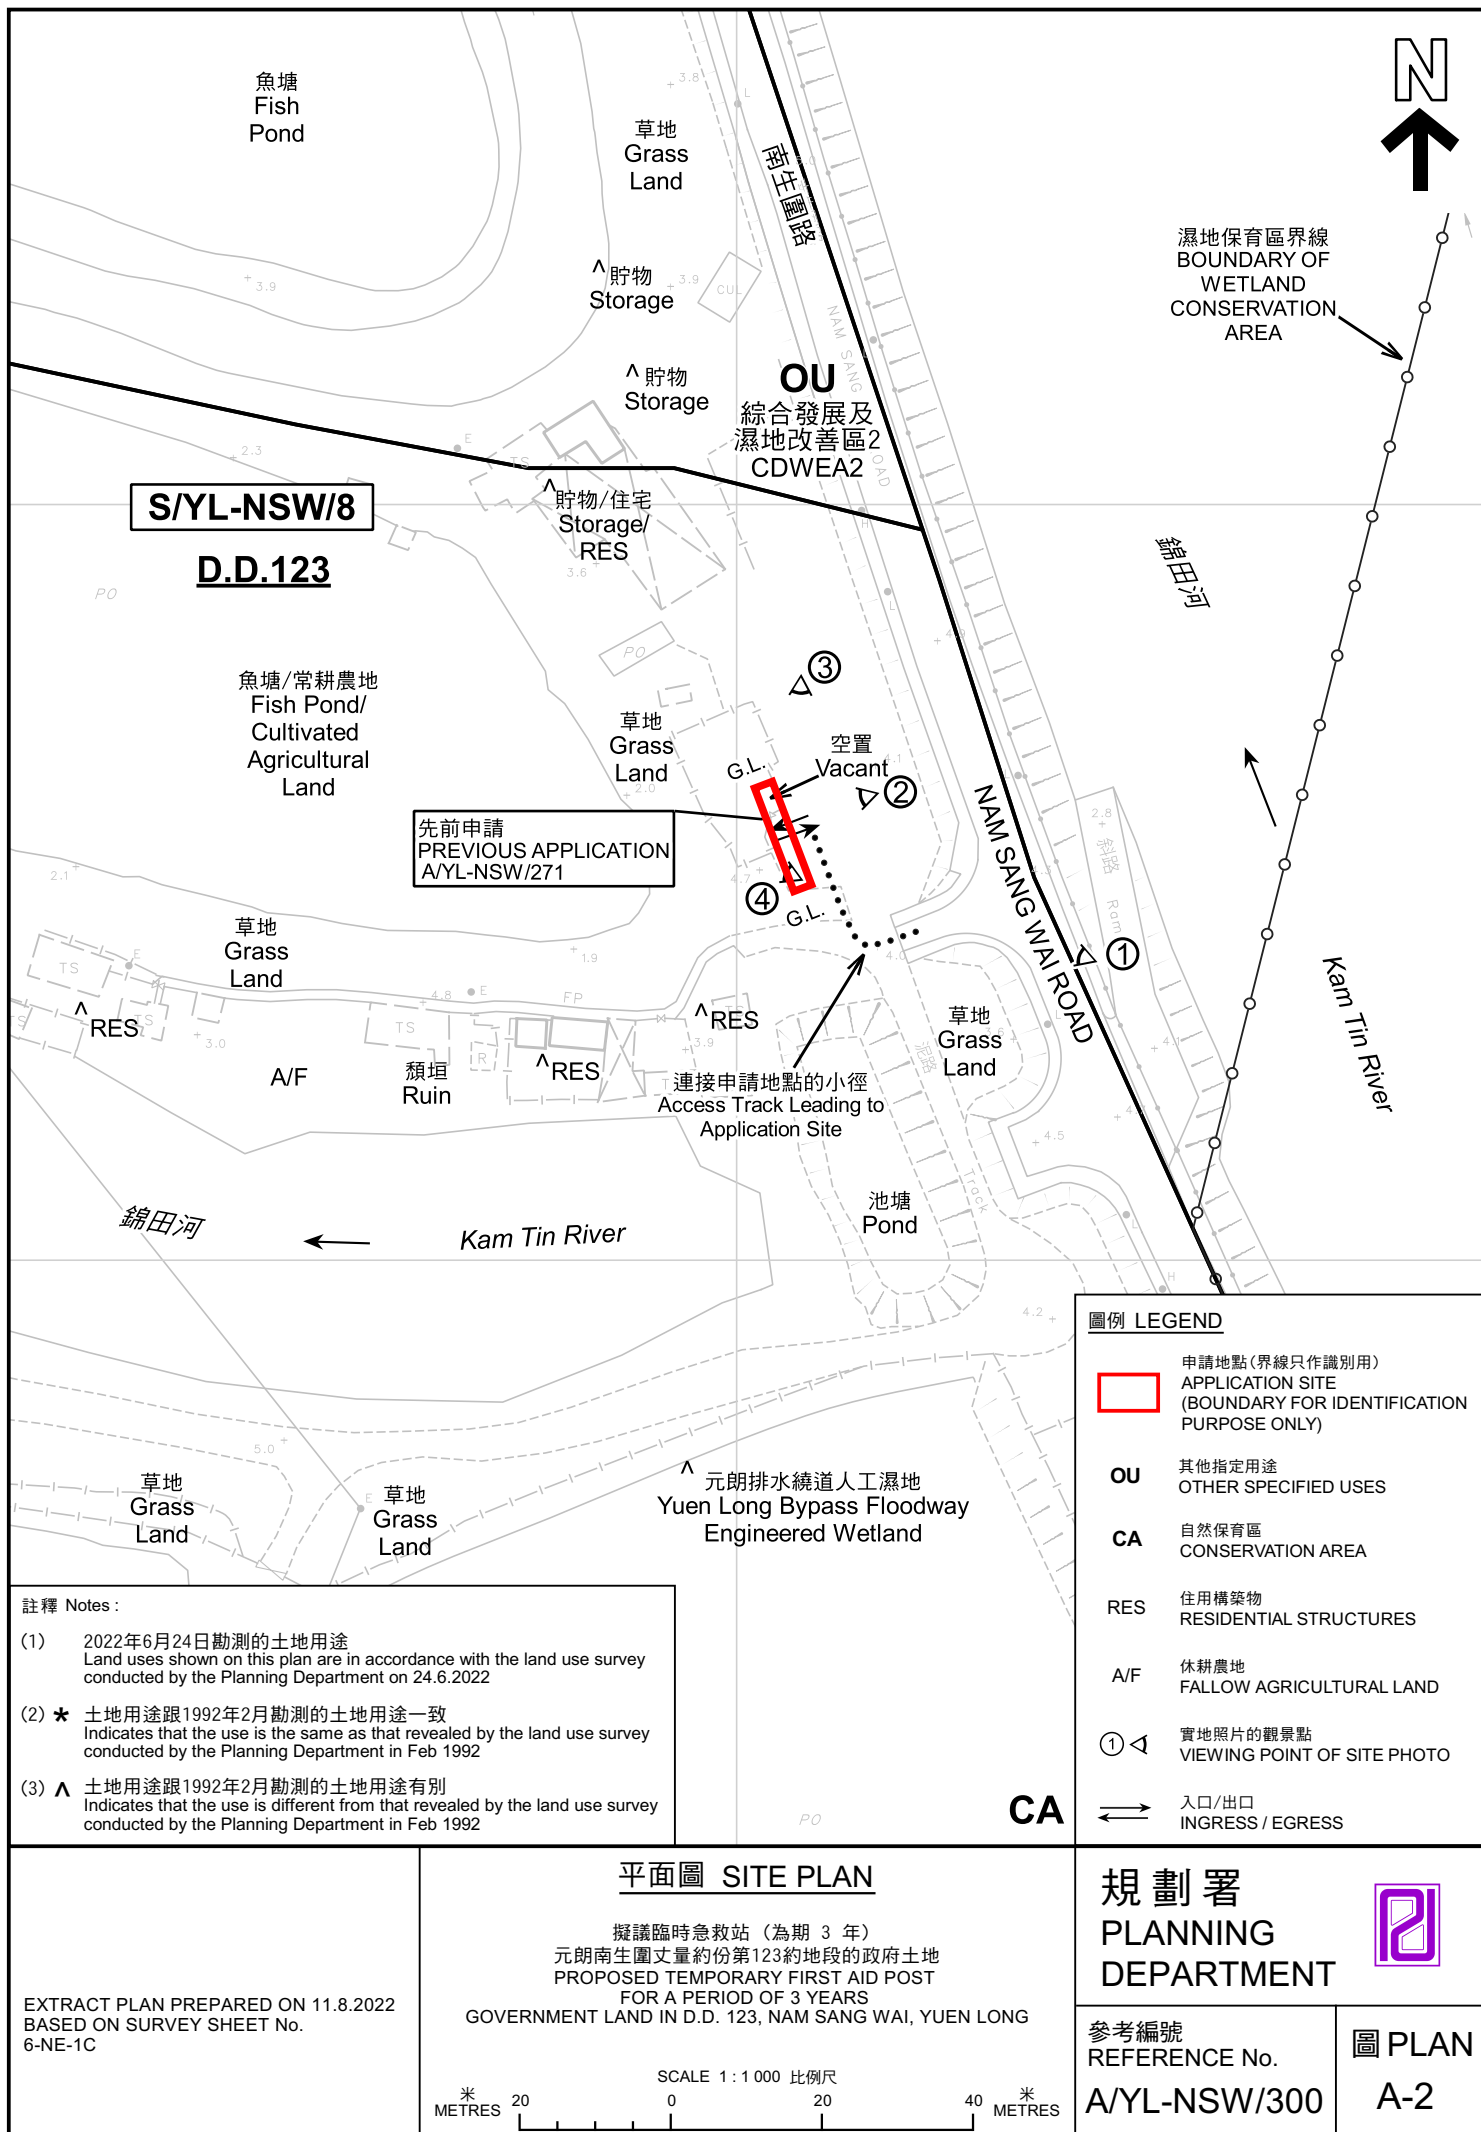



圖例 LEGEND



申請地點 (界線只作識別用)
APPLICATION SITE (BOUNDARY FOR
IDENTIFICATION PURPOSE ONLY)

本摘要圖於2022年7月15日擬備，
所根據的資料為地政總署於2021年1月15日
拍得的航攝照片編號 E127253C
EXTRACT PLAN PREPARED ON 15.7.2022
BASED ON AERIAL PHOTO No.
E127253C TAKEN ON 15.1.2021
BY LANDS DEPARTMENT

航攝照片 AERIAL PHOTO

擬議臨時急救站 (為期 3 年)
元朗南生圍丈量約份第123約地段的政府土地
PROPOSED TEMPORARY FIRST AID POST
FOR A PERIOD OF 3 YEARS
GOVERNMENT LAND IN D.D. 123, NAM SANG WAI, YUEN LONG

規劃署
PLANNING
DEPARTMENT



參考編號
REFERENCE No.
A/YL-NSW/300

圖 PLAN
A-3

1



2



3



4



申請地點界線只作識別用

APPLICATION SITE BOUNDARY FOR IDENTIFICATION PURPOSE ONLY

實地照片 SITE PHOTOS

本圖於2022年8月9日擬備，所根據的資料為攝於2022年6月24日的實地照片
PLAN PREPARED ON 9.8.2022
BASED ON SITE PHOTOS
TAKEN ON 24.6.2022

擬議臨時急救站（為期 3 年）
元朗南生圍丈量約份第123約地段的政府土地
PROPOSED TEMPORARY FIRST AID POST
FOR A PERIOD OF 3 YEARS
GOVERNMENT LAND IN D.D. 123, NAM SANG WAI, YUEN LONG

規劃署
PLANNING
DEPARTMENT



參考編號
REFERENCE No.
A/YL-NSW/300

圖 PLAN
A-4