


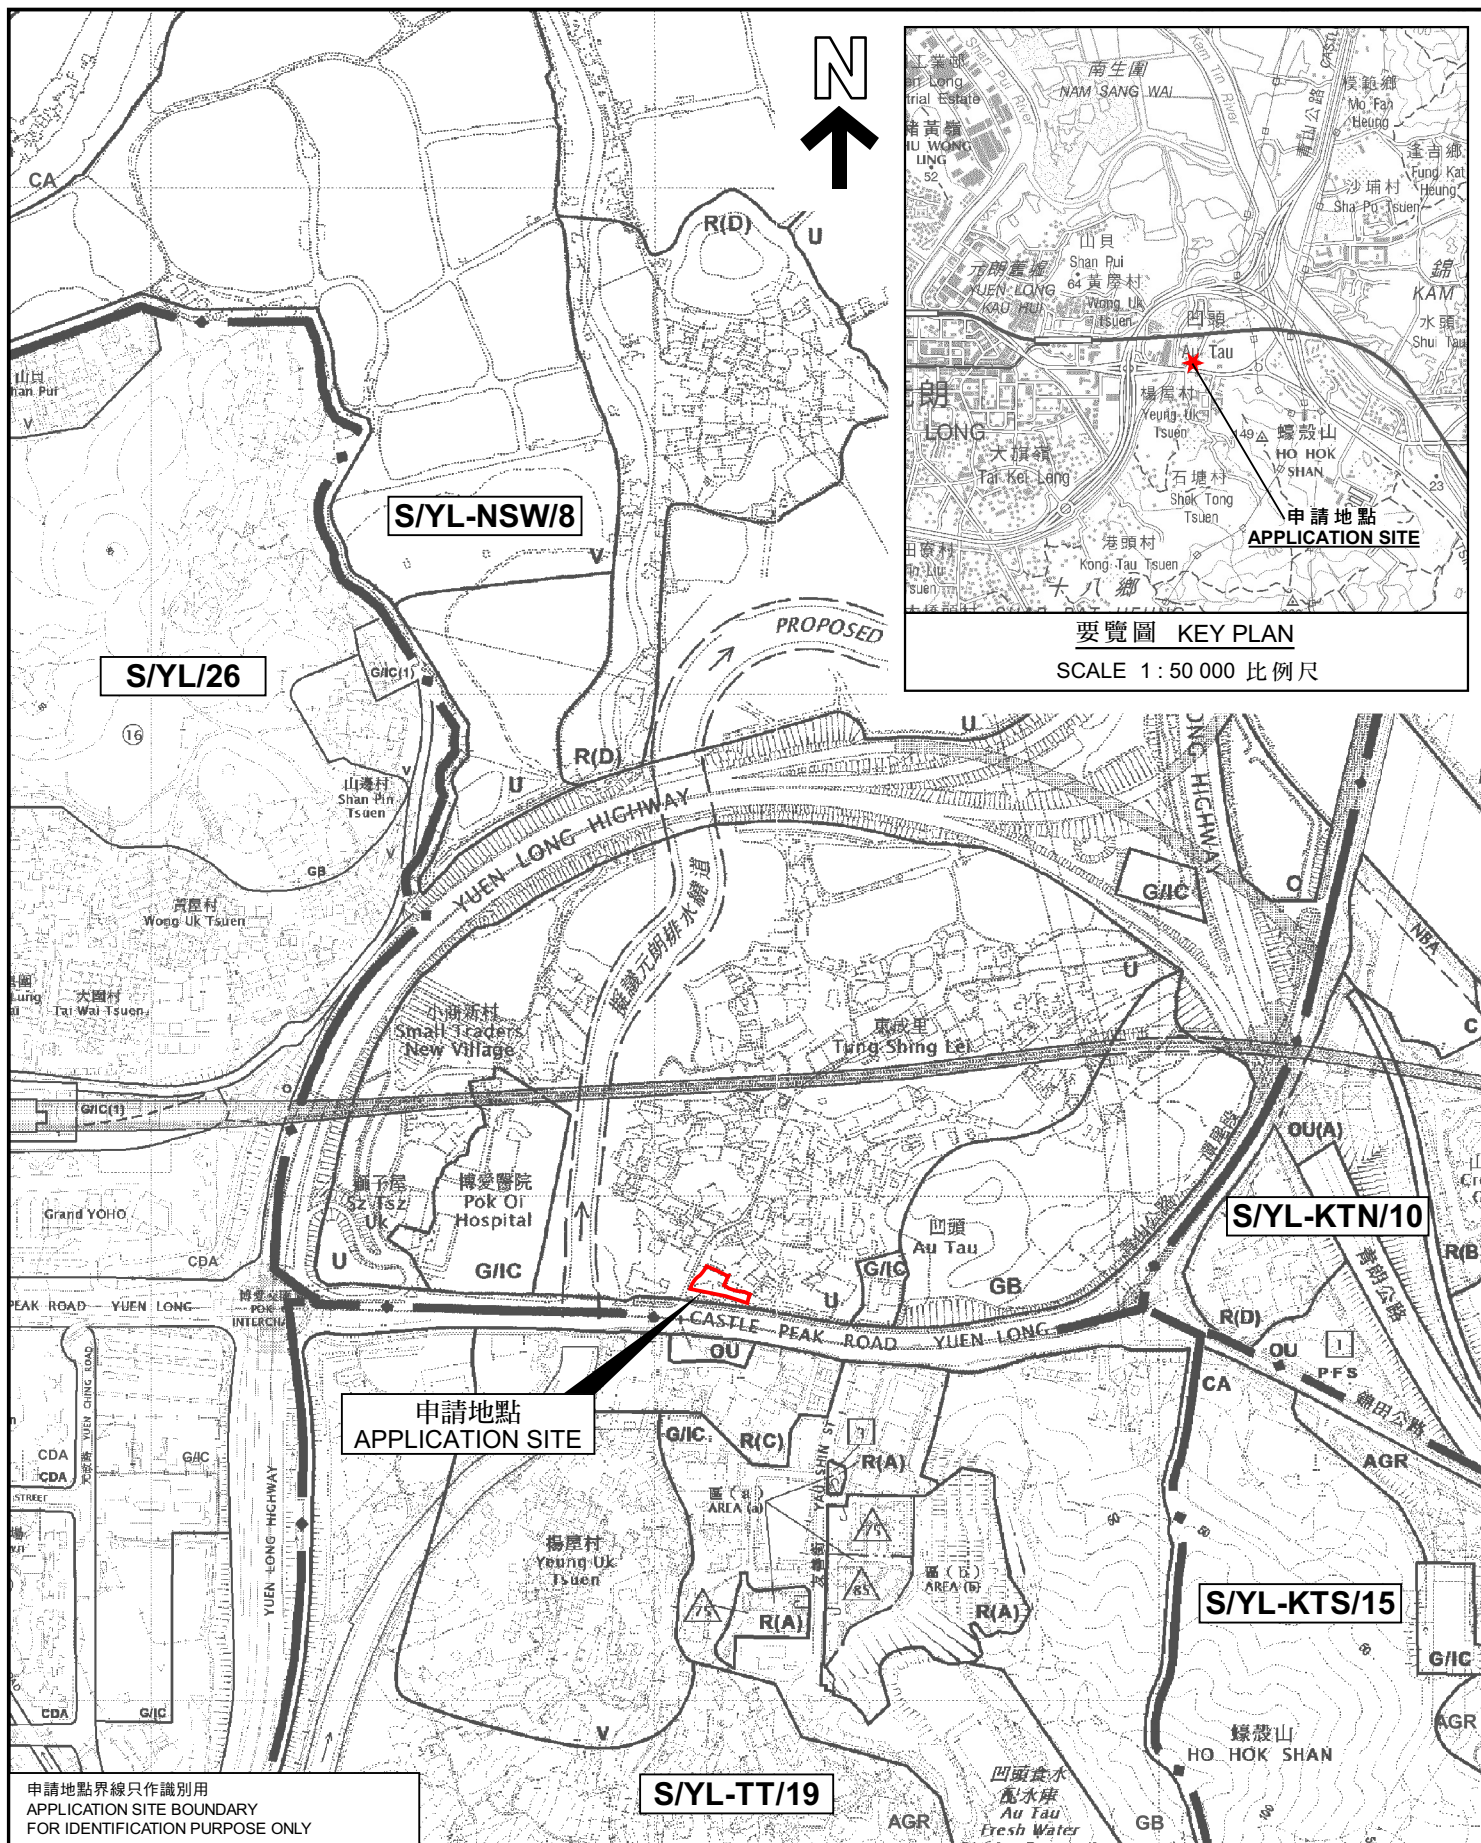

申請地點界線只作識別用
APPLICATION SITE BOUNDARY
FOR IDENTIFICATION PURPOSE ONLY

位置圖 LOCATION PLAN

臨時車輛維修工場，車輛配件/零件零售商店
及便利店連附屬用途（為期 3 年）
元朗凹頭丈量約份第115約地段第766號A分段、第766號C分段及第767號
TEMPORARY VEHICLE MAINTENANCE WORKSHOP, RETAIL SHOP
FOR CAR COMPONENTS/ACCESSORIES AND CONVENIENCE STORE
WITH ANCILLARY USES FOR A PERIOD OF 3 YEARS
LOTS 766 S.A, 766 S.C AND 767 IN D.D. 115, AU TAU, YUEN LONG

SCALE 1 : 7 500 比例尺
米 100 0 100 200 300 米
METRES

規劃署
PLANNING
DEPARTMENT



參考編號
REFERENCE No.
A/YL-NSW/306

圖 PLAN
A-1

本摘要圖於2023年3月13日擬備，
所根據的資料為於2006年10月17日
核准的分區計劃大綱圖編號 S/YL-NSW/8
EXTRACT PLAN PREPARED ON 13.3.2023
BASED ON OUTLINE ZONING PLAN No.
S/YL-NSW/8 APPROVED ON 17.10.2006