


Plan 4 - Layout Plan

元朗南生圍丈量約份第104約地段 第3719 號 G分段 第9小分段 餘段(部分) 及
第 3719 號G分段第10小分段(部分)


Lots 3719 S.G ss. 9 RP (Part) and 3719 S.G ss.10 (Part) in D.D. 104,
Nam Sang Wai , Yuen Long

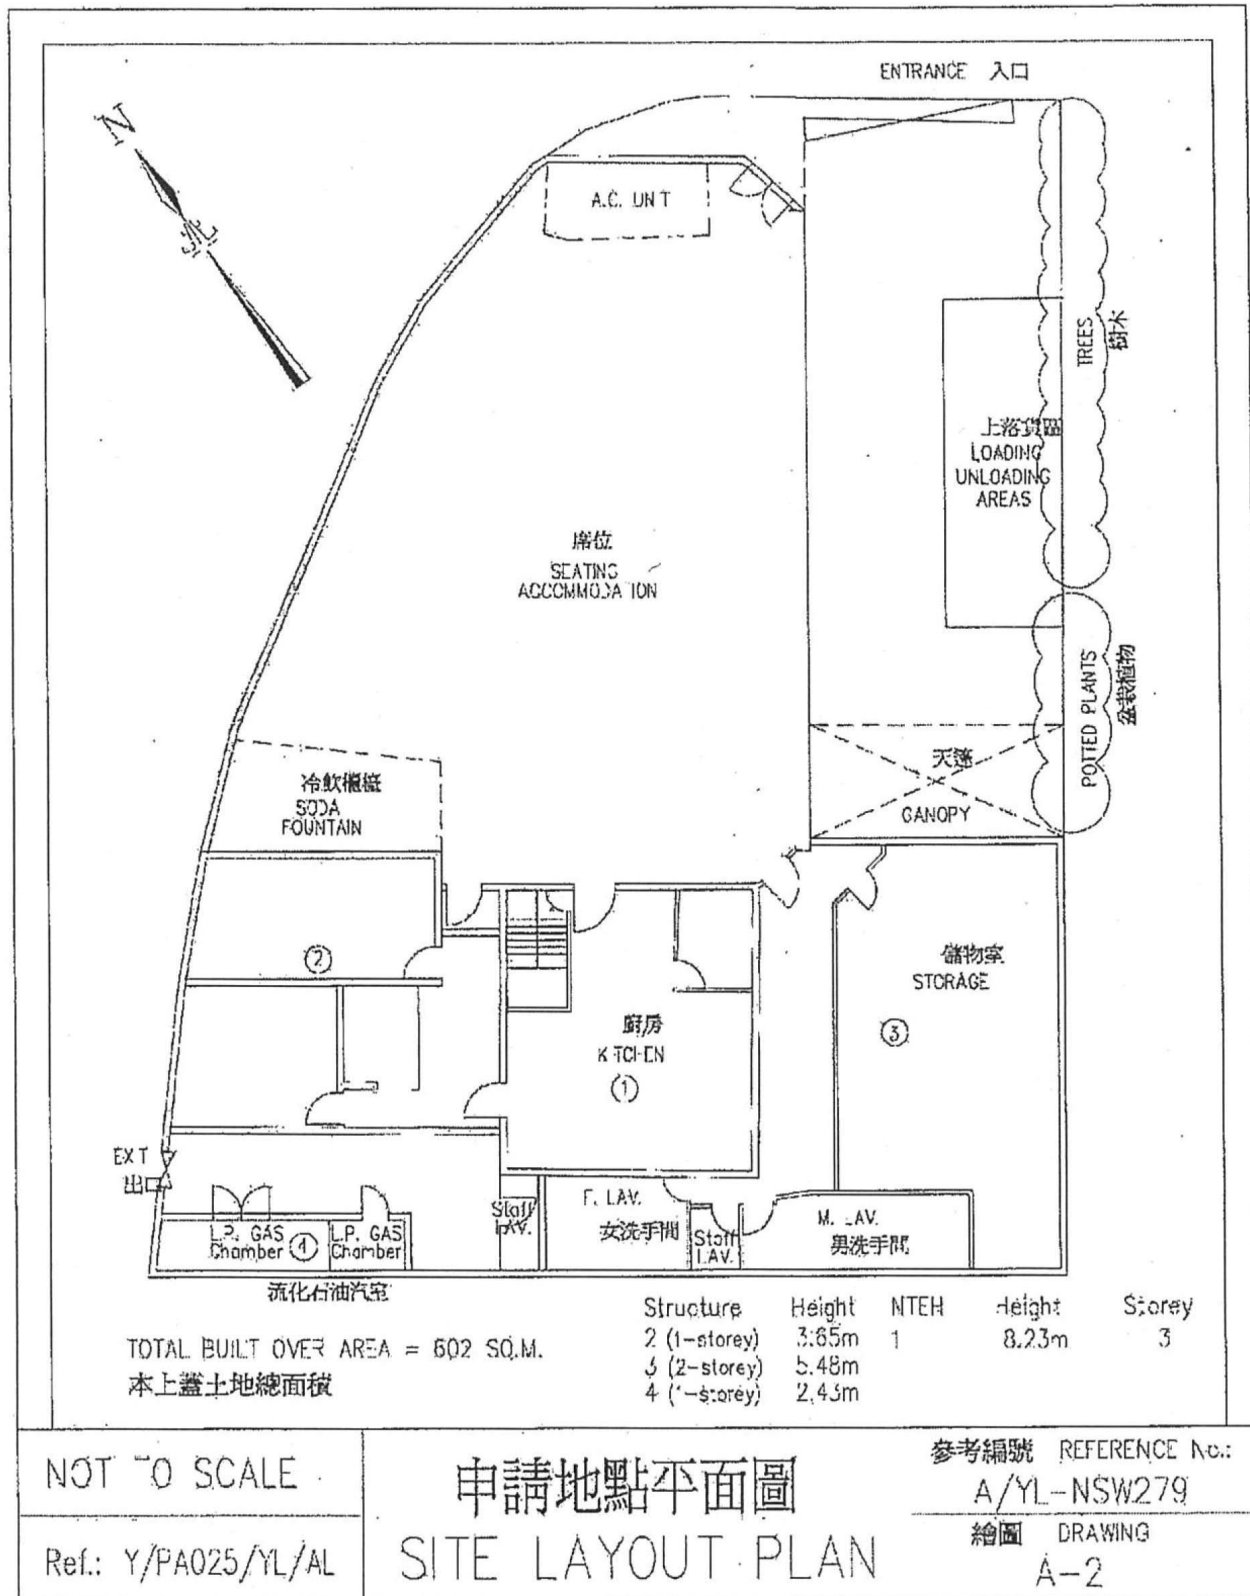

Plan 5 - Layout Plan

元朗南生圍丈量約份第 104 約地段第 3719 號 G 分段第 9 小分段餘段（部分）及第 3719 號 G 分段第 10 小分段（部分）


Lots 3719 S.G s.s.9 RP (Part) and 3719 S.G s.s.10 (Part) in D.D. 104, Nam San Wai, Yuen Long

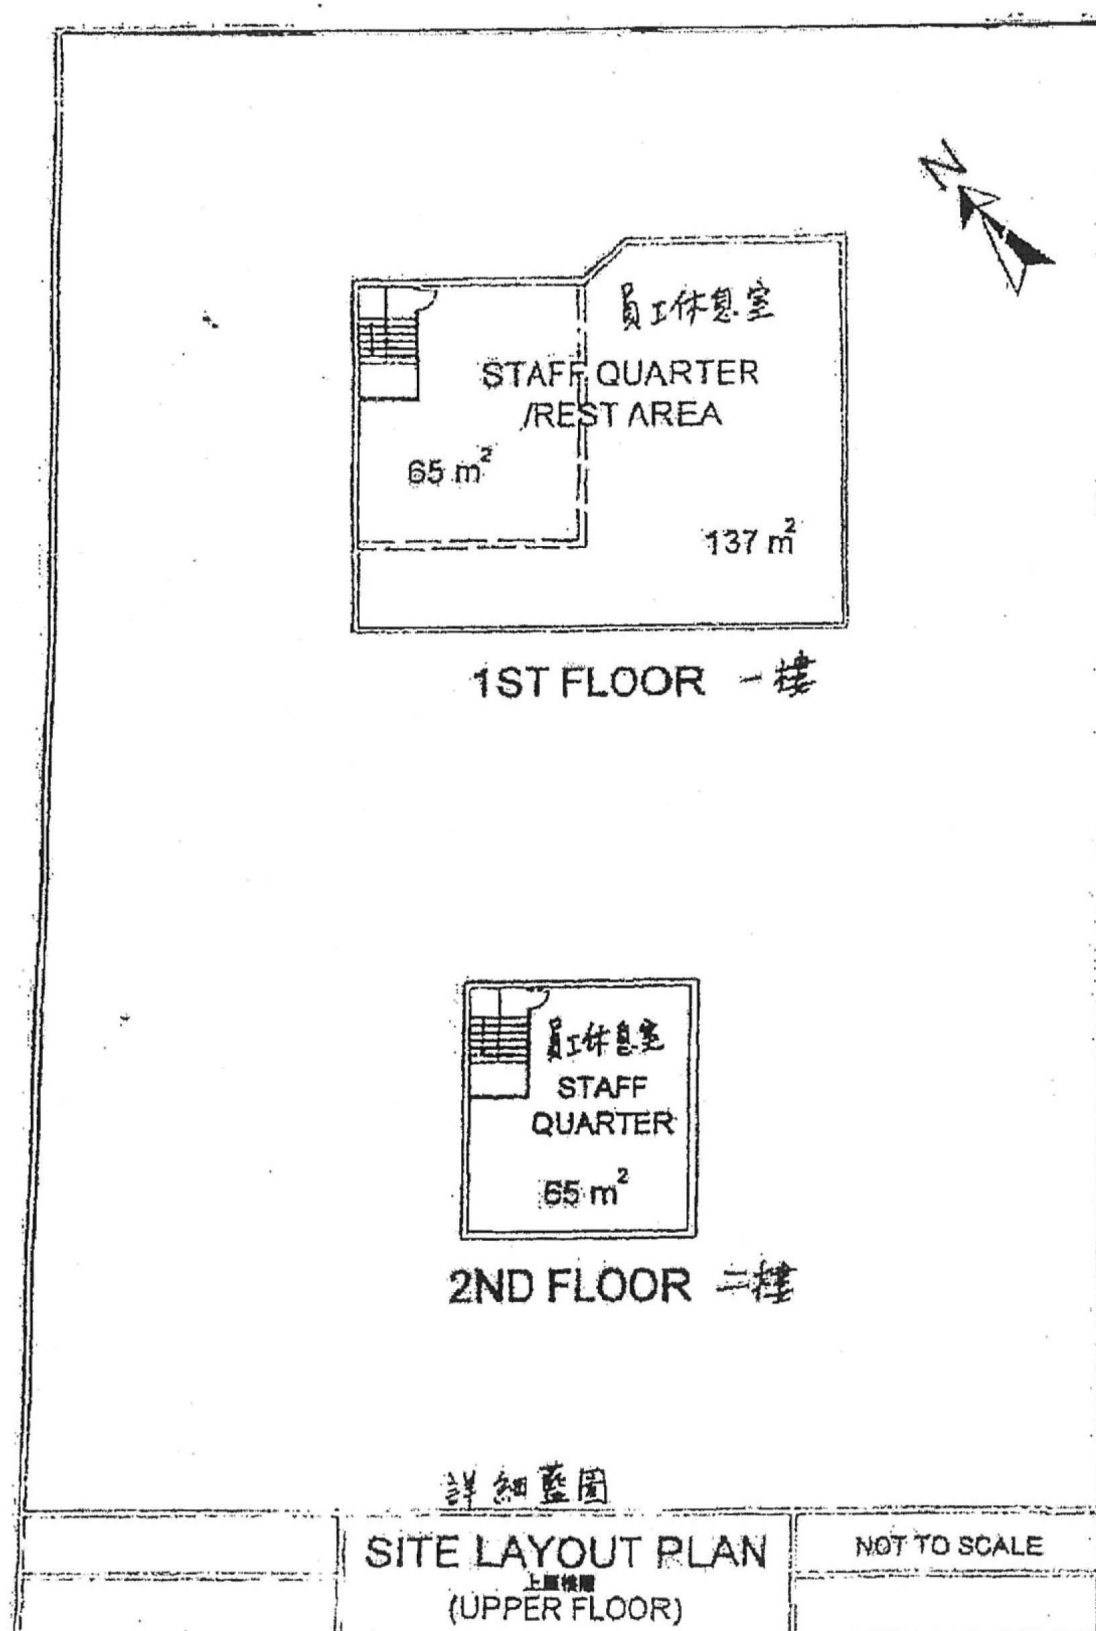

(摘錄自申請人於 13.3.2023 呈交的申請書)
(Extract from Applicant's
Submission of 13.3.2023)

參考編號
REFERENCE No.
A/YL-NSW/311

繪圖
DRAWING
A - 2

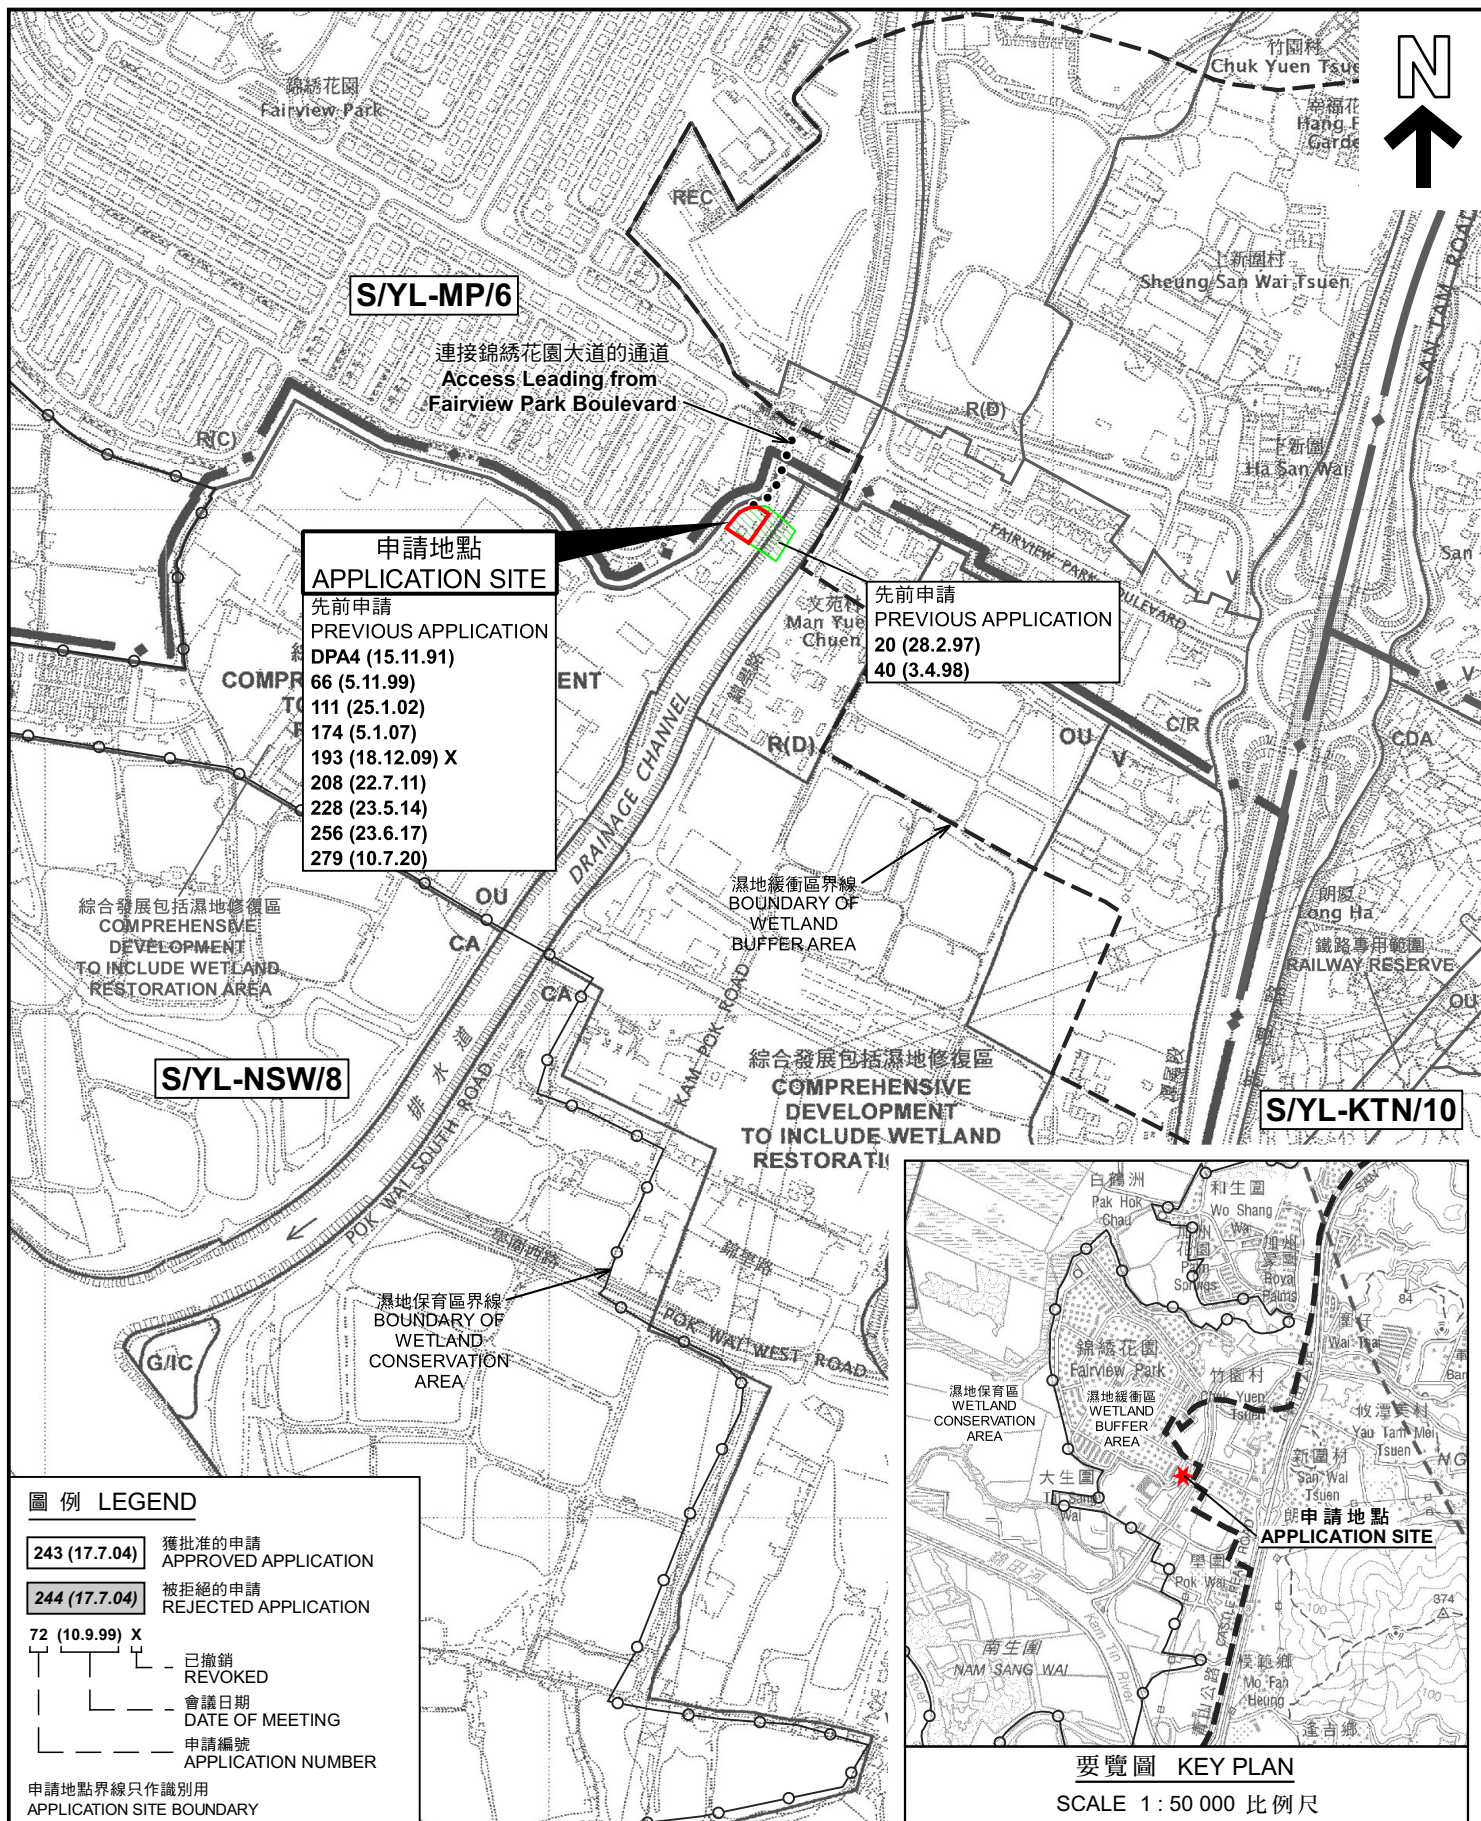

圖例 LEGEND

243 (17.7.04) 獲批准的申請
APPROVED APPLICATION

244 (17.7.04) 被拒絕的申請
REJECTED APPLICATION

72 (10.9.99) X
已撤銷
REVOKED

— 會議日期
DATE OF MEETING

— 申請編號
APPLICATION NUMBER

申請地點界線只作識別用
APPLICATION SITE BOUNDARY
FOR IDENTIFICATION PURPOSE ONLY

位置圖 LOCATION PLAN

臨時食肆（餐廳）的規劃許可續期（為期3年）
元朗南生圍丈量約份第104約地段第3719號G分段第9小分段餘段（部分）及
第3719號G分段第10小分段（部分）
RENEWAL OF PLANNING APPROVAL
FOR TEMPORARY EATING PLACE (RESTAURANT)
FOR A PERIOD OF 3 YEARS
LOTS 3719 S.G. SS. 9 RP (PART) AND 3719 S.G. SS. 10 (PART) IN D.D.104,
NAM SANG WAI, YUEN LONG

SCALE 1:7 500 比例尺

米 100 0 100 200 300 米
METRES

規劃署
PLANNING
DEPARTMENT



參考編號
REFERENCE No.
A/YL-NSW/311

圖 PLAN
A-1



圖例 LEGEND



申請地點 (界線只作識別用)
APPLICATION SITE (BOUNDARY FOR
IDENTIFICATION PURPOSE ONLY)

航攝照片 AERIAL PHOTO

本摘要圖於2023年4月14日擬備，
所根據的資料為地政總署於2022年3月8日
拍得的航攝照片編號 E152799C
EXTRACT PLAN PREPARED ON 14.4.2023
BASED ON AERIAL PHOTO No.
E152799C TAKEN ON 8.3.2022
BY LANDS DEPARTMENT

臨時食肆 (餐廳) 的規劃許可續期 (為期3年)
元朗南生圍丈量約份第104約地段第3719號G分段第9小分段餘段 (部分) 及
第3719號G分段第10小分段 (部分)
RENEWAL OF PLANNING APPROVAL
FOR TEMPORARY EATING PLACE (RESTAURANT)
FOR A PERIOD OF 3 YEARS
LOTS 3719 S.G SS. 9 RP (PART) AND 3719 S.G SS.10 (PART) IN D.D.104,
NAM SANG WAI, YUEN LONG

規劃署
PLANNING
DEPARTMENT



參考編號
REFERENCE No.
A/YL-NSW/311

圖 PLAN
A-3



申請地點界線只作識別用 APPLICATION SITE BOUNDARY FOR IDENTIFICATION PURPOSE ONLY

本圖於2023年4月20日擬備，所根據的資料為攝於2023年3月28日的實地照片
PLAN PREPARED ON 20.4.2023
BASED ON SITE PHOTOS
TAKEN ON 28.3.2023

實地照片 SITE PHOTOS

臨時食肆（餐廳）的規劃許可續期（為期3年）
元朗南生圍丈量約份第104約地段第3719號G分段第9小分段餘段（部分）及
第3719號G分段第10小分段（部分）
RENEWAL OF PLANNING APPROVAL
FOR TEMPORARY EATING PLACE (RESTAURANT)
FOR A PERIOD OF 3 YEARS
LOTS 3719 S.G. SS. 9 RP (PART) AND 3719 S.G. SS.10 (PART) IN D.D.104,
NAM SANG WAI, YUEN LONG

規劃署
PLANNING
DEPARTMENT



參考編號
REFERENCE No.
A/YL-NSW/311

圖 PLAN
A-4