




要覽圖 KEY PLAN

SCALE 1 : 50 000 比例尺

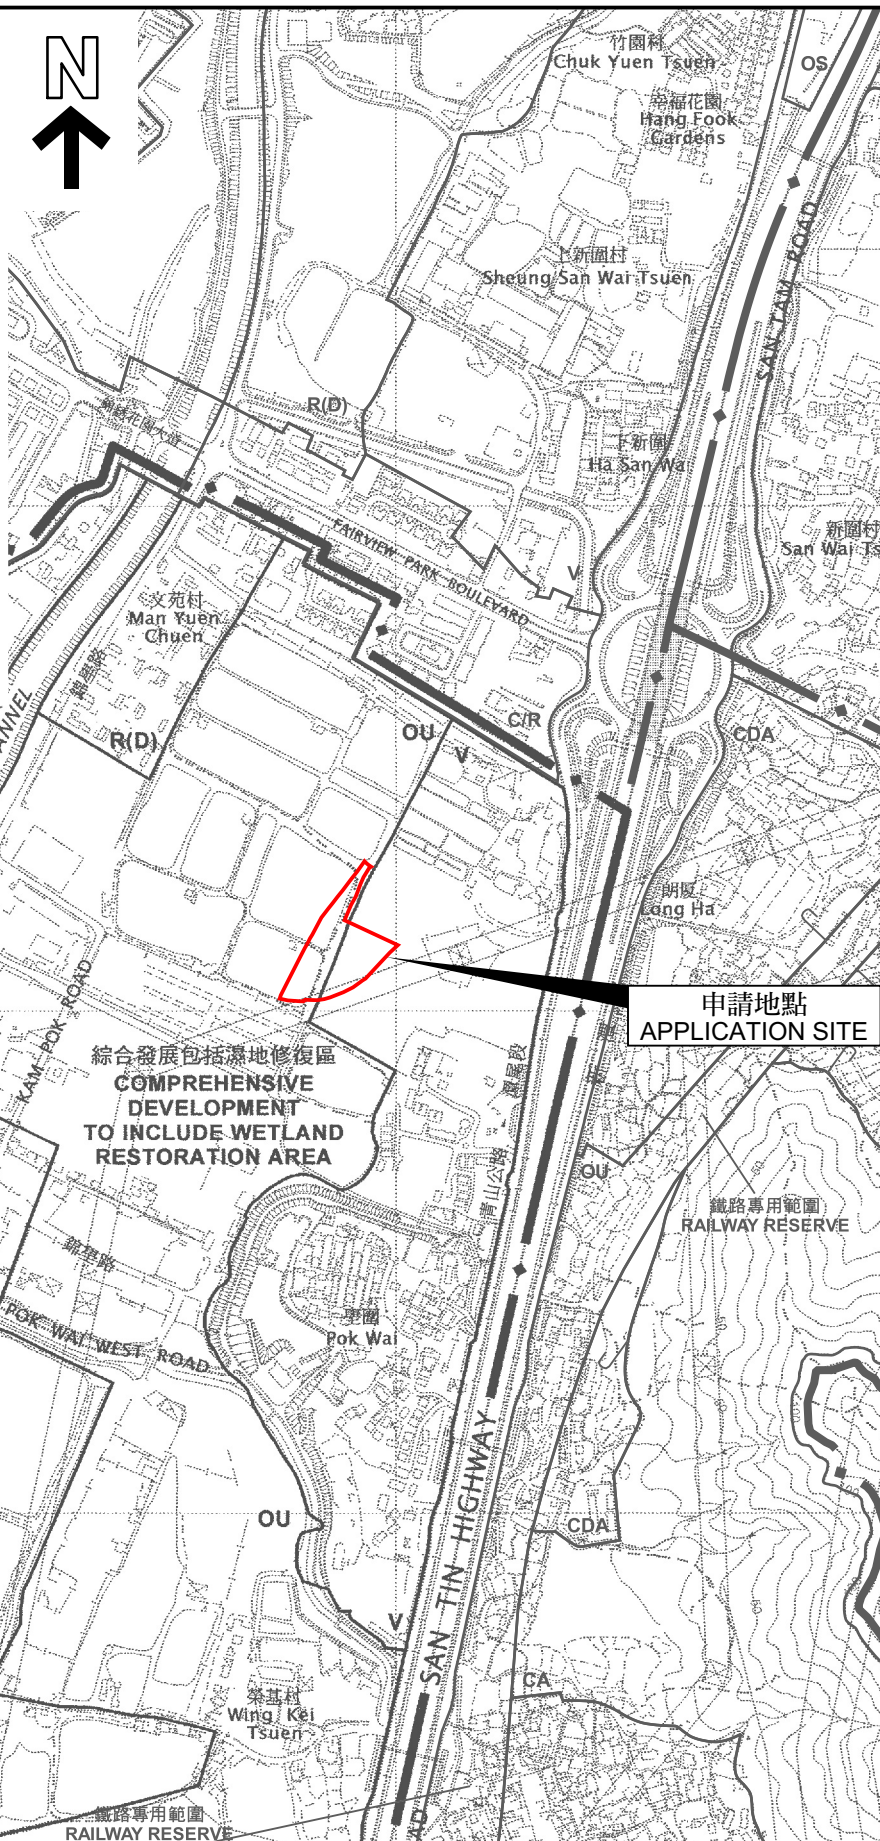

申請地點界線只作識別用
APPLICATION SITE BOUNDARY
FOR IDENTIFICATION PURPOSE ONLY

位置圖 LOCATION PLAN

臨時露天存放建築物及機械連附屬地盤辦公室（為期12個月）
新界元朗南生圍丈量約份第104約多個地段
TEMPORARY OPEN STORAGE OF CONSTRUCTION MATERIALS
AND MACHINERY WITH ANCILLARY SITE OFFICE
FOR A PERIOD OF 12 MONTHS
VARIOUS LOTS IN D.D. 104,
NAM SANG WAI, YUEN LONG, NEW TERRITORIES

SCALE 1 : 7 500 比例尺

米 100 0 100 200 300 米
METRES

規劃署
PLANNING
DEPARTMENT



參考編號
REFERENCE No.
A/YL-NSW/312

圖 PLAN
A-1

本摘要圖於2023年9月4日擬備，
所根據的資料為於2006年10月17日
核准的分區計劃大綱圖編號 S/YL-NSW/8
EXTRACT PLAN PREPARED ON 4.9.2023
BASED ON OUTLINE ZONING PLAN No.
S/YL-NSW/8 APPROVED ON 17.10.2006