


Structure No.	Uses	Floor Area (m ²)	No. of Storey	Height (m)
1	Site Office	7.5 x 2 = 15	2	6.0
2	Staff Rest Room and Toilet	119	1	6.2
3	Site Office and Storage	128 x 2 = 256	2	6.2
4	Storage	15	1	3.0
5	Storage	26	1	3.0
6	Storage	15	1	3.0
7	Storage	15	1	3.0
8	Storage	15	1	3.0
9	Storage	15	1	3.0
10	Storage	15	1	3.0

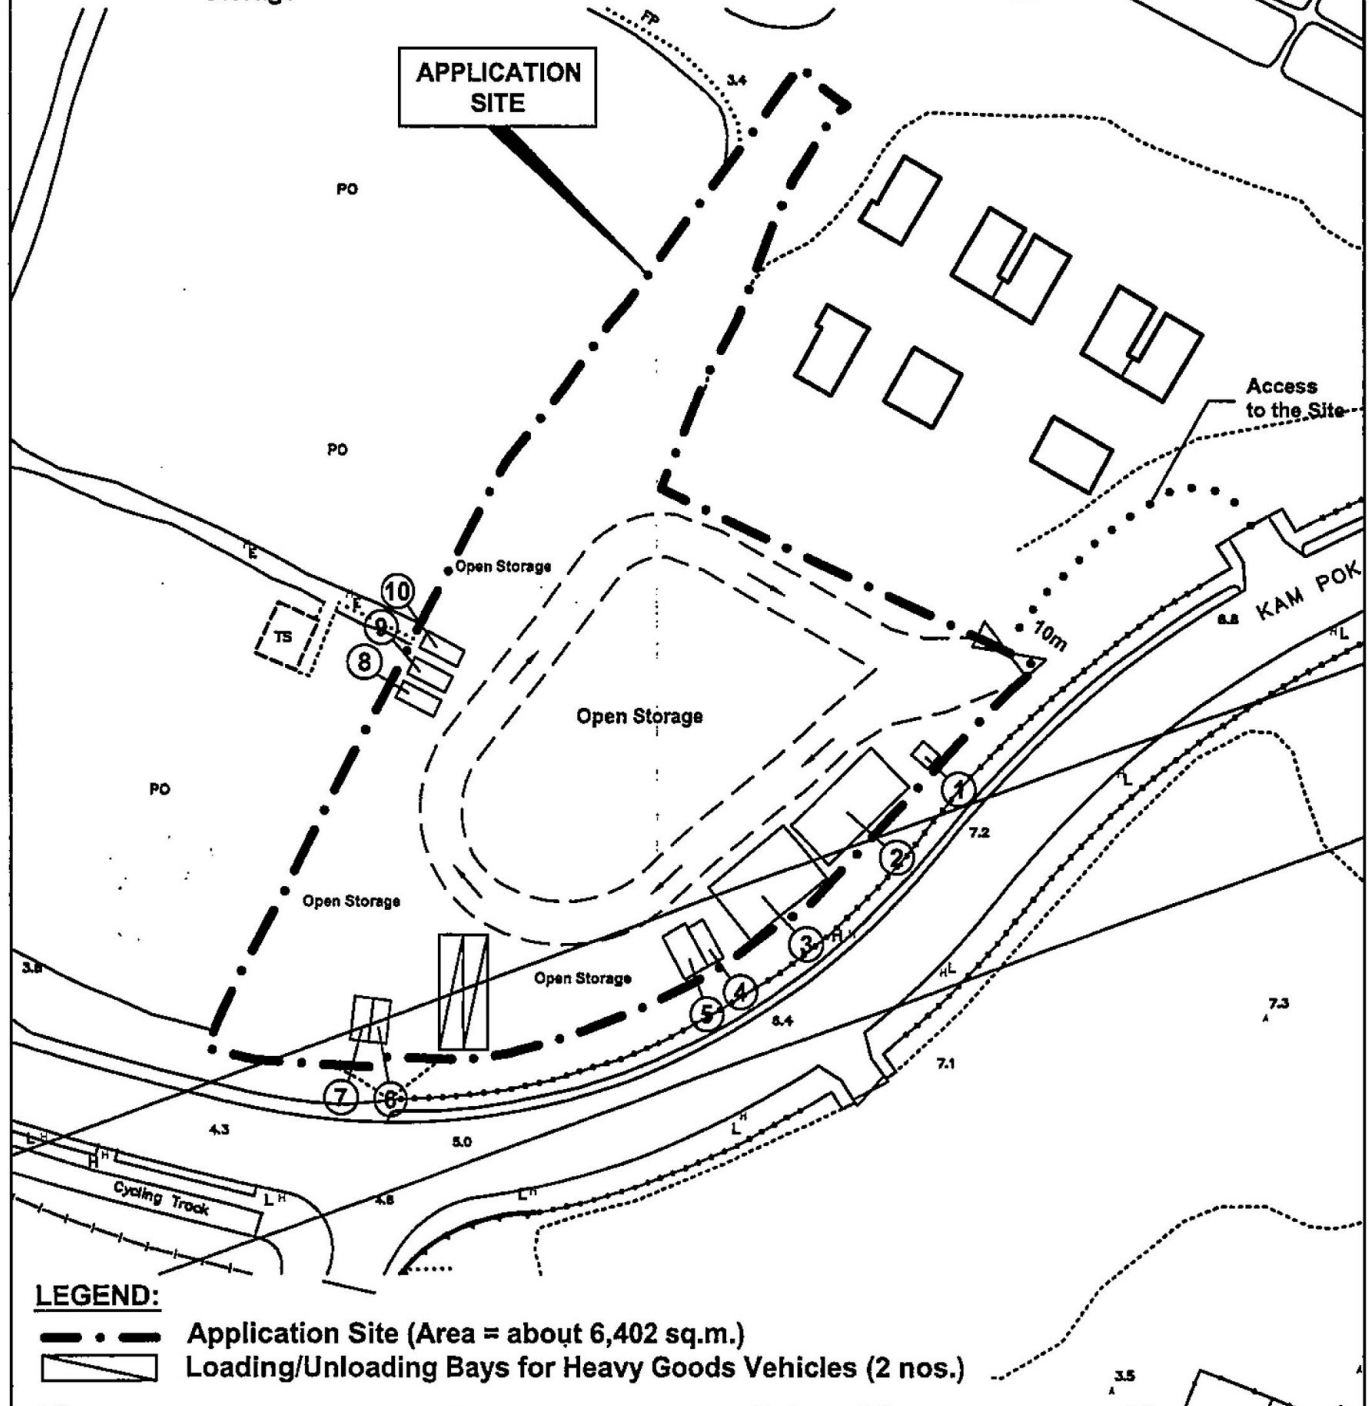

Top Bright Consultants Ltd.

Drawing No. :TB/23/799/05

Layout Plan

Various Lots in DD104,
Nam Sang Wai, Yuen Long, N.T.

FIGURE 5

FOR IDENTIFICATION PURPOSE


Date: 20.2.2023

Scale: 4 : 1000 (A4)

(摘錄自申請人於 23. 3. 2023 呈交的申請書)
(Extract from Applicant's
Submission of 23.3.2023)

參考編號
REFERENCE No.
A/YL-NSW/312



繪圖
DRAWING
A - 1

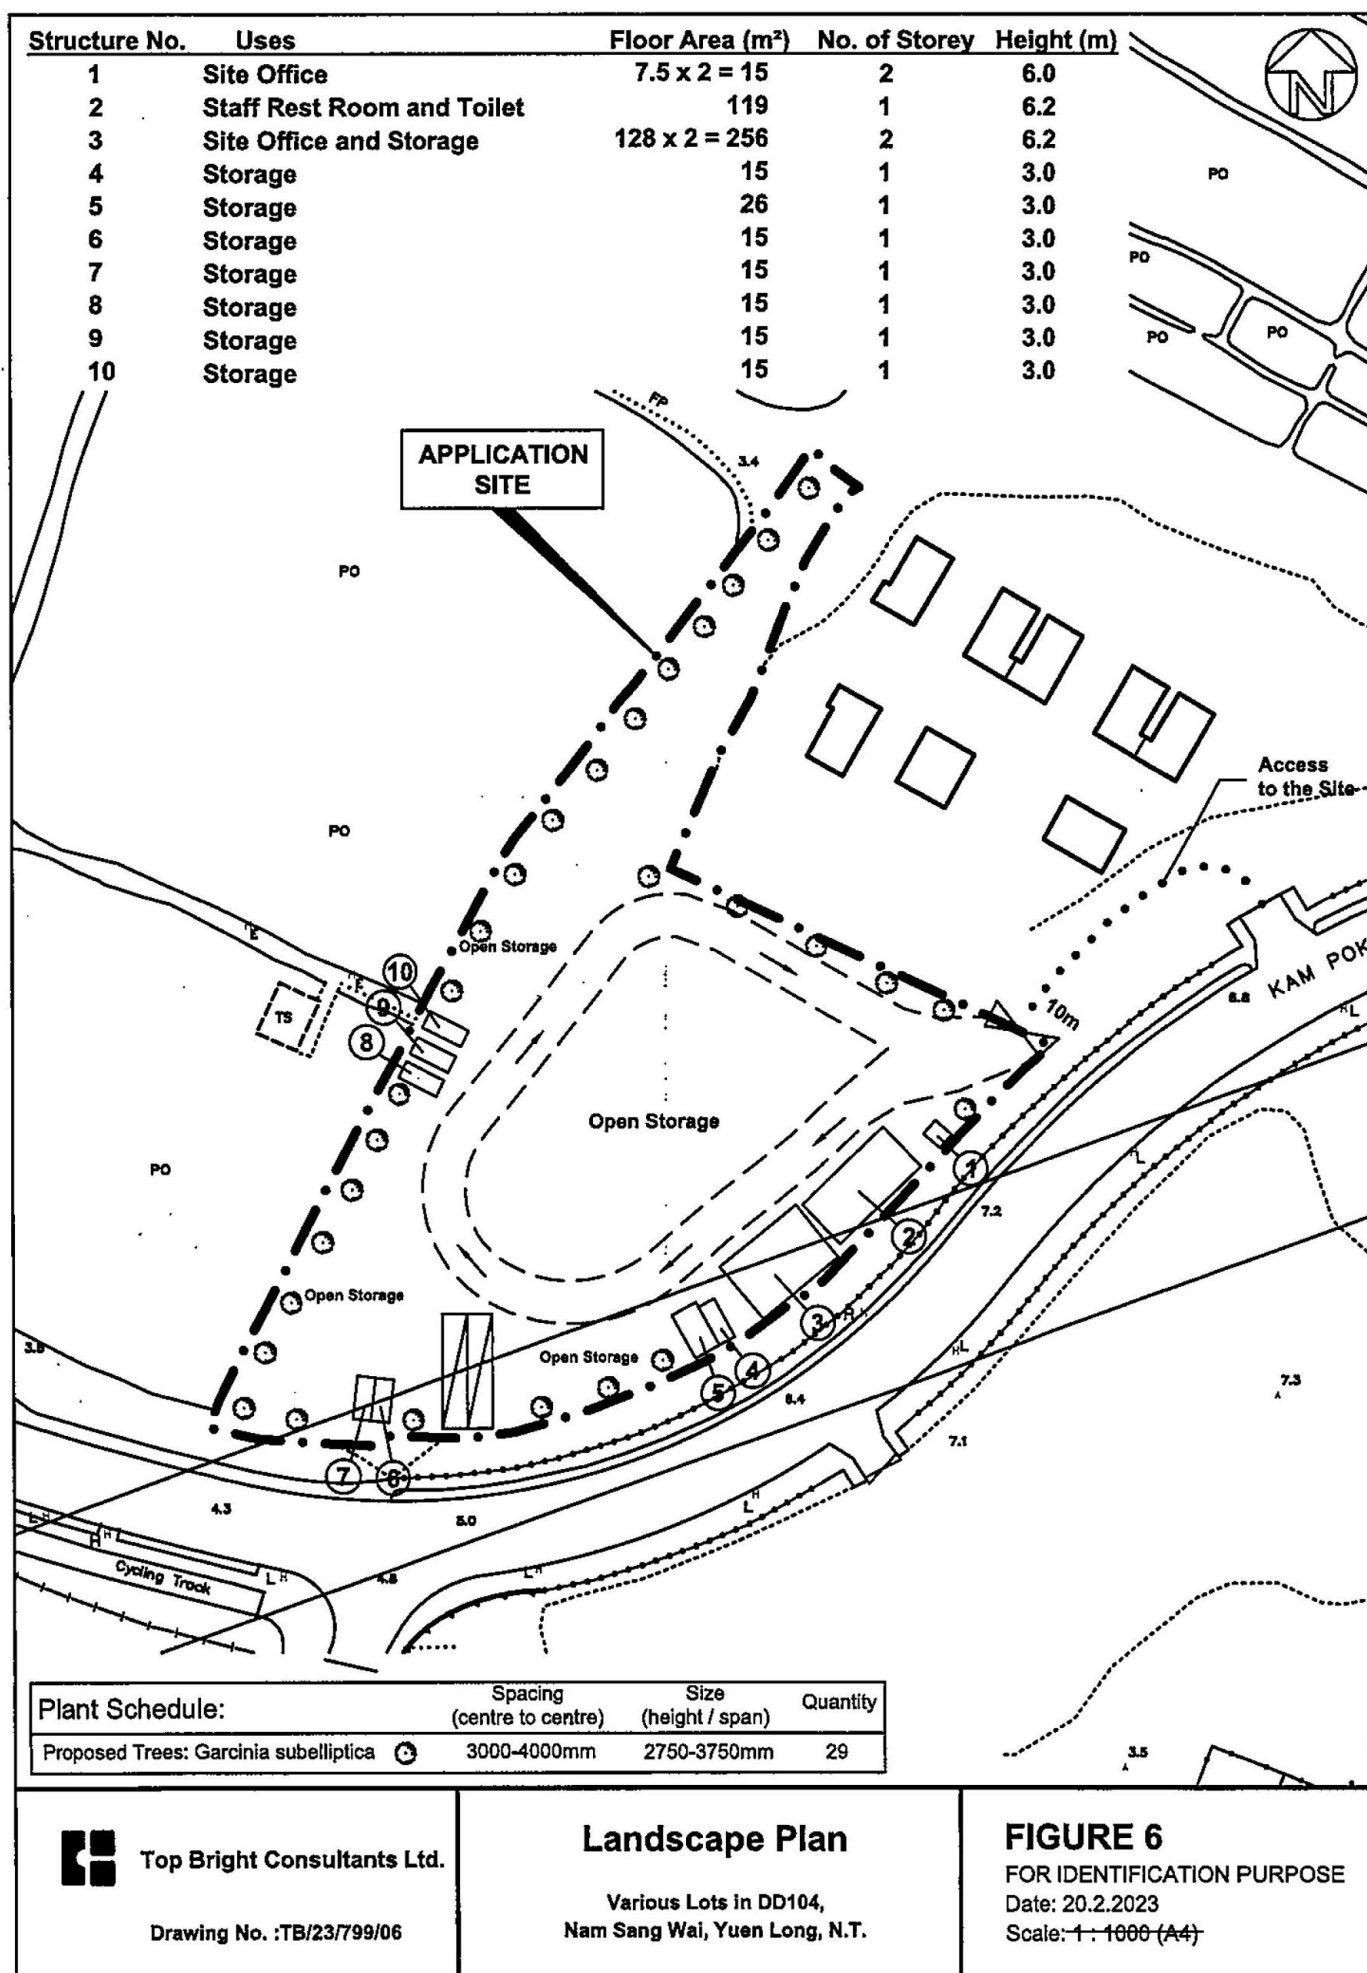


(摘錄自申請人於 23.3.2023 呈交的申請書)
(Extract from Applicant's
Submission of 23.3.2023)

參考編號
REFERENCE No.
A/YL-NSW/312

繪圖
DRAWING
A - 2

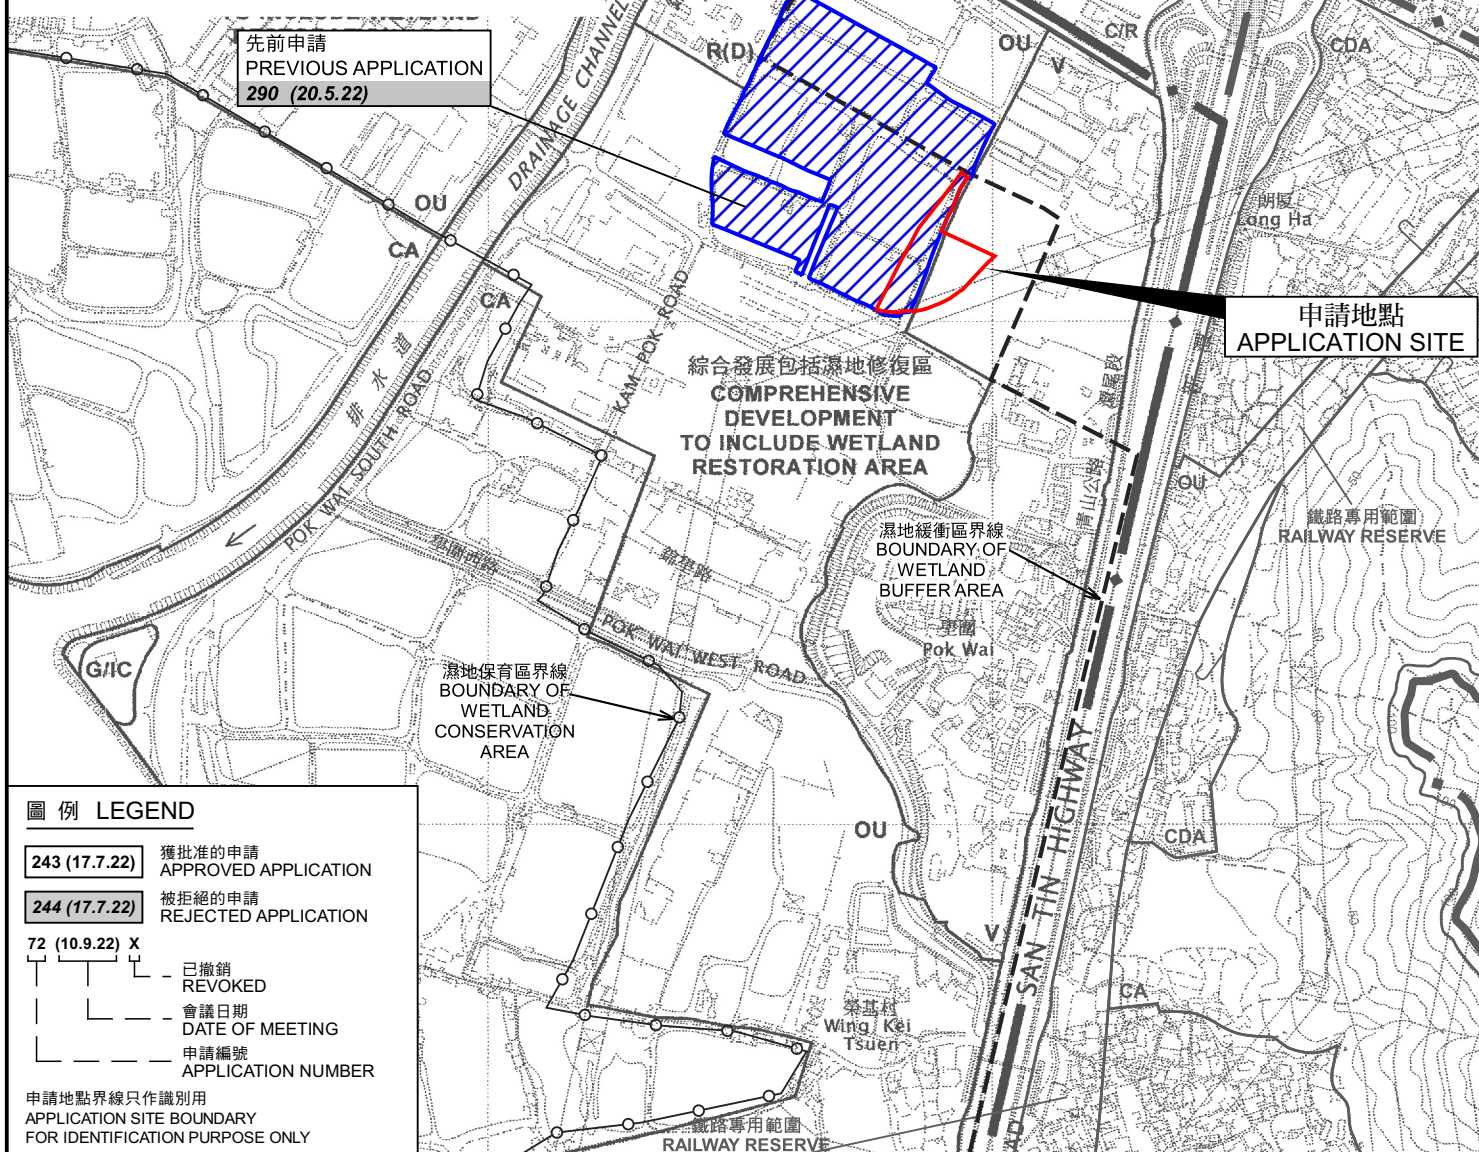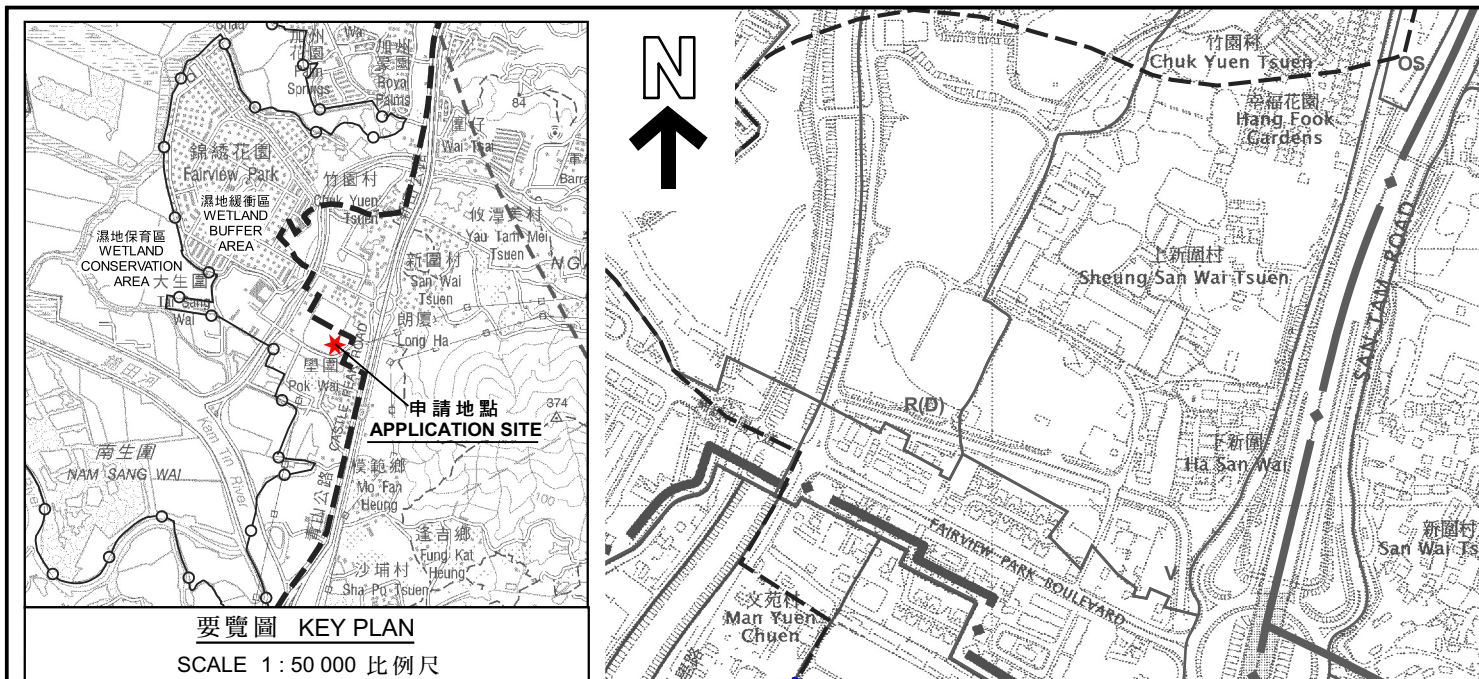

<p>本摘要圖於2023年12月5日擬備，所根據的資料為於2006年10月17日核准的分區計劃大綱圖編號 S/YL-NSW/8 EXTRACT PLAN PREPARED ON 5.12.2023 BASED ON OUTLINE ZONING PLAN No. S/YL-NSW/8 APPROVED ON 17.10.2006</p>	<p>位置圖 LOCATION PLAN</p> <p>臨時露天存放建築物及機械連附屬地盤辦公室（為期12個月） 新界元朗南生圍丈量約份第104約多個地段 TEMPORARY OPEN STORAGE OF CONSTRUCTION MATERIALS AND MACHINERY WITH ANCILLARY SITE OFFICE FOR A PERIOD OF 12 MONTHS VARIAIOUS LOTS IN D.D. 104, NAM SANG WAI, YUEN LONG, NEW TERRITORIES</p> <p>SCALE 1 : 7 500 比例尺</p> <p>米 100 0 100 200 300 米 METRES</p>	<p>規劃署 PLANNING DEPARTMENT</p> <p>參考編號 REFERENCE No. A/YL-NSW/312</p> <p>圖 PLAN A-1</p>
---	--	---

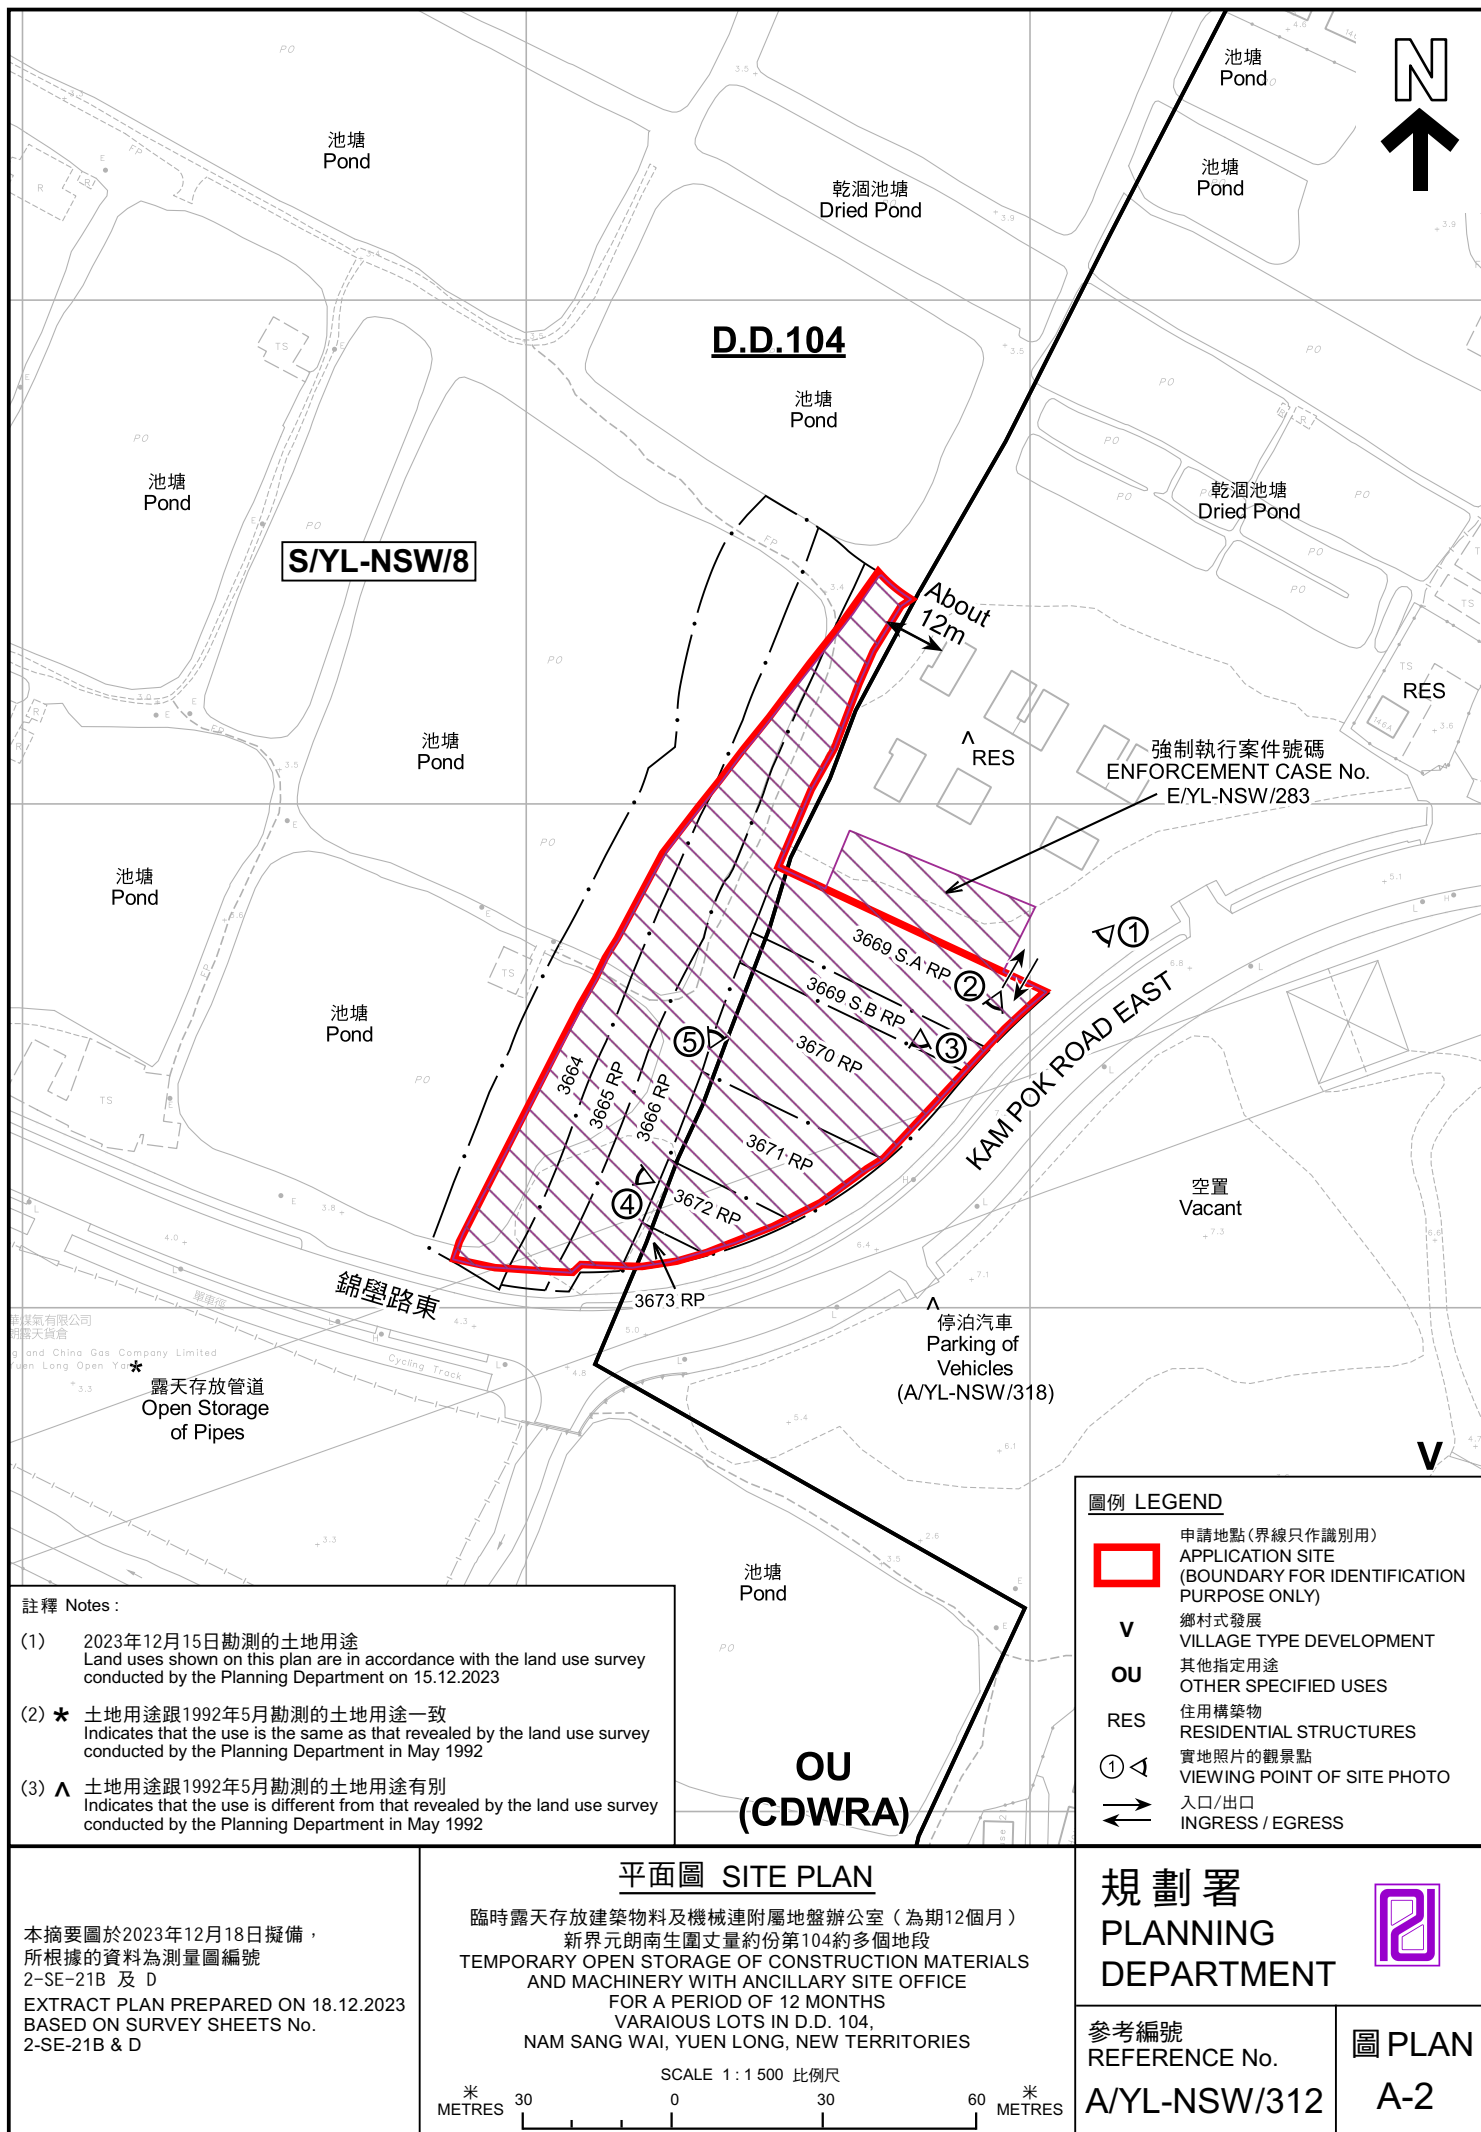



圖例 LEGEND



申請地點 (界線只作識別用)
APPLICATION SITE (BOUNDARY FOR
IDENTIFICATION PURPOSE ONLY)

航攝照片 AERIAL PHOTO

臨時露天存放建築物材料及機械連附屬地盤辦公室 (為期12個月)
新界元朗南生圍丈量約份第104約多個地段
TEMPORARY OPEN STORAGE OF CONSTRUCTION MATERIALS
AND MACHINERY WITH ANCILLARY SITE OFFICE
FOR A PERIOD OF 12 MONTHS
VARAIOUS LOTS IN D.D. 104,
NAM SANG WAI, YUEN LONG, NEW TERRITORIES

規劃署
PLANNING
DEPARTMENT



本摘要圖於2023年12月5日擬備，
所根據的資料為地政總署於2022年3月8日
拍得的航攝照片編號 E153015C
EXTRACT PLAN PREPARED ON 5.12.2023
BASED ON AERIAL PHOTO No.
E153015C TAKEN ON 8.3.2022
BY LANDS DEPARTMENT

參考編號
REFERENCE No.
A/YL-NSW/312

圖 PLAN
A-3

1



2



3



申請地點界線只作識別用 APPLICATION SITE BOUNDARY FOR IDENTIFICATION PURPOSE ONLY

實地照片 SITE PHOTOS

臨時露天存放建築物材料及機械連附屬地盤辦公室（為期12個月）
新界元朗南生圍丈量約份第104約多個地段
TEMPORARY OPEN STORAGE OF CONSTRUCTION MATERIALS
AND MACHINERY WITH ANCILLARY SITE OFFICE
FOR A PERIOD OF 12 MONTHS
VARAIOUS LOTS IN D.D. 104,
NAM SANG WAI, YUEN LONG, NEW TERRITORIES

規劃署
PLANNING
DEPARTMENT



參考編號
REFERENCE No.
A/YL-NSW/312

圖 PLAN
A-4a

本圖於2023年12月18日擬備，所根據的資料為攝於2023年4月4日及12月15日的實地照片
PLAN PREPARED ON 18.12.2023
BASED ON SITE PHOTOS
TAKEN ON 4.4.2023 & 15.12.2023



申請地點界線只作識別用 APPLICATION SITE BOUNDARY FOR IDENTIFICATION PURPOSE ONLY

實地照片 SITE PHOTOS

臨時露天存放建築物料及機械連附屬地盤辦公室（為期12個月）
新界元朗南生圍丈量約份第104約多個地段
TEMPORARY OPEN STORAGE OF CONSTRUCTION MATERIALS
AND MACHINERY WITH ANCILLARY SITE OFFICE
FOR A PERIOD OF 12 MONTHS
VARAIOUS LOTS IN D.D. 104,
NAM SANG WAI, YUEN LONG, NEW TERRITORIES

規 劃 署
PLANNING
DEPARTMENT



參考編號
REFERENCE No.
A/YL-NSW/312

圖 PLAN
A-4b

本圖於2023年12月18日擬備，所根據的
資料為攝於2023年12月15日的實地照片
PLAN PREPARED ON 18.12.2023
BASED ON SITE PHOTOS
TAKEN ON 15.12.2023