




要覽圖 KEY PLAN
SCALE 1 : 50 000 比例尺

申請地點界線只作識別用
APPLICATION SITE BOUNDARY
FOR IDENTIFICATION PURPOSE ONLY

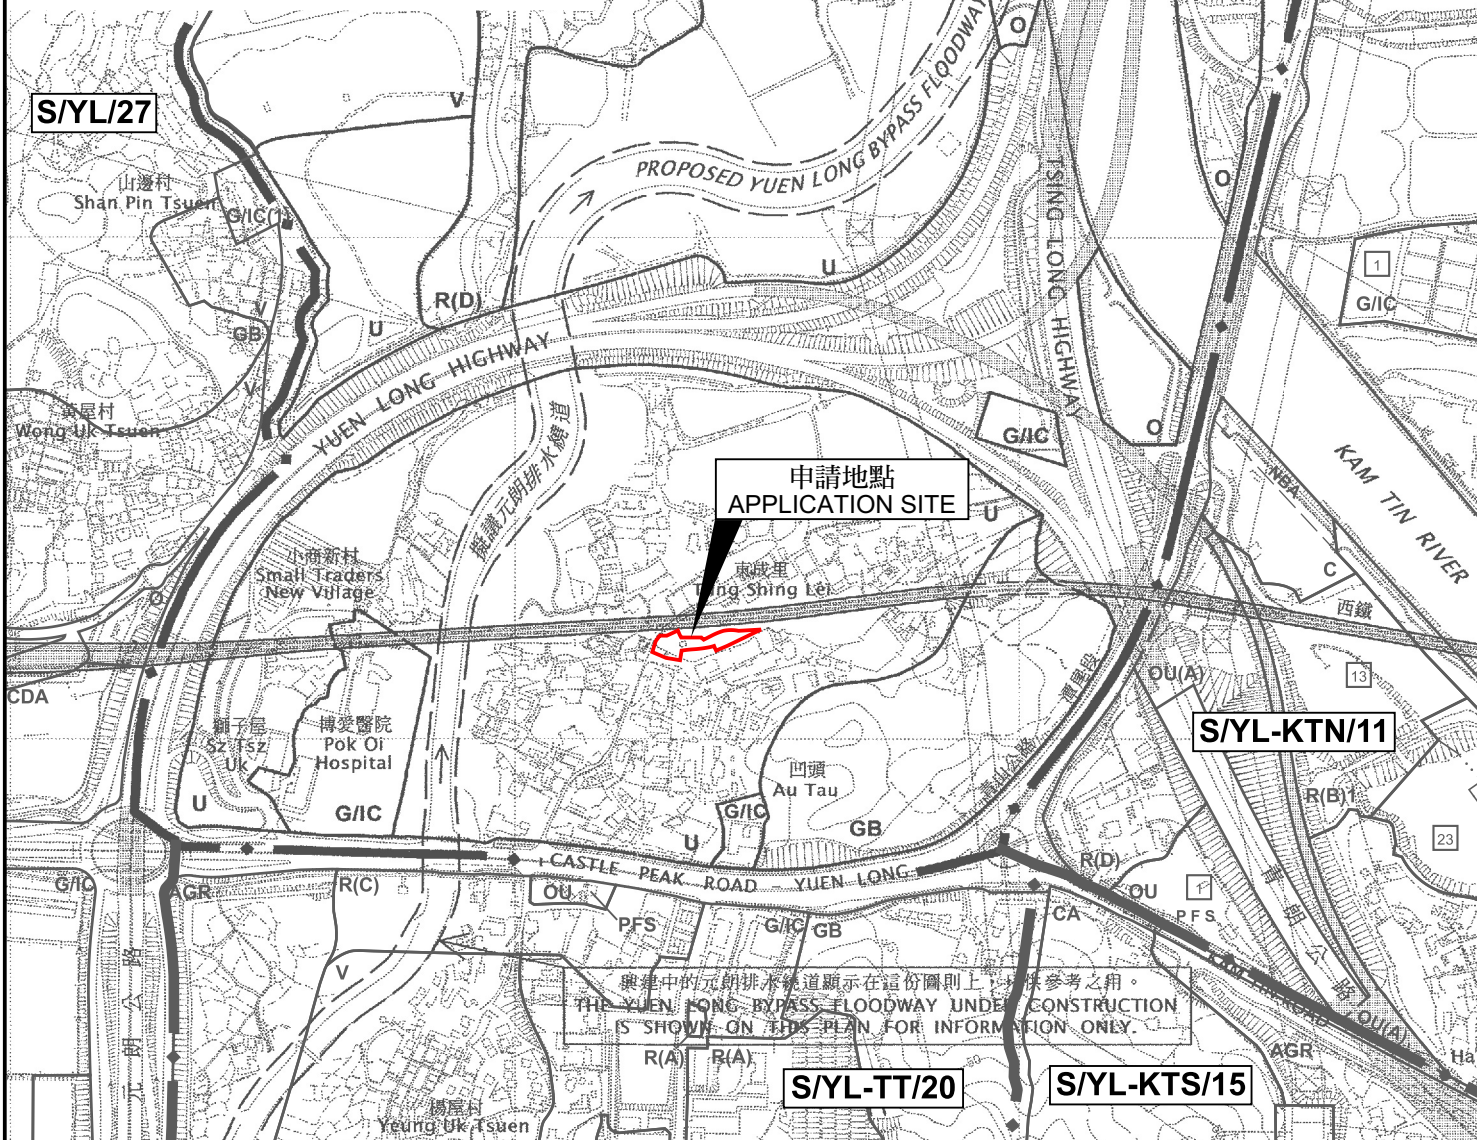

位置圖 LOCATION PLAN

本摘要圖於2024年5月6日擬備，
所根據的資料為於2006年10月17日
核准的分區計劃大綱圖編號 S/YL-NSW/8
EXTRACT PLAN PREPARED ON 6.5.2024
BASED ON OUTLINE ZONING PLAN No.
S/YL-NSW/8 APPROVED ON 17.10.2006

擬議臨時商店及服務行業（私家車銷售）（為期3年）
元朗南生圍丈量約份第115約多個地段
PROPOSED TEMPORARY SHOP AND SERVICES
(SALES OF PRIVATE CARS) FOR A PERIOD OF 3 YEARS
VARIOUS LOTS IN D.D. 115, NAM SANG WAI, YUEN LONG

SCALE 1 : 7 500 比例尺
米 100 0 100 200 300 米
METRES

規劃署
PLANNING
DEPARTMENT



參考編號
REFERENCE No.
A/YL-NSW/325

圖 PLAN
A-1