




要覽圖 KEY PLAN
SCALE 1 : 50 000 比例尺

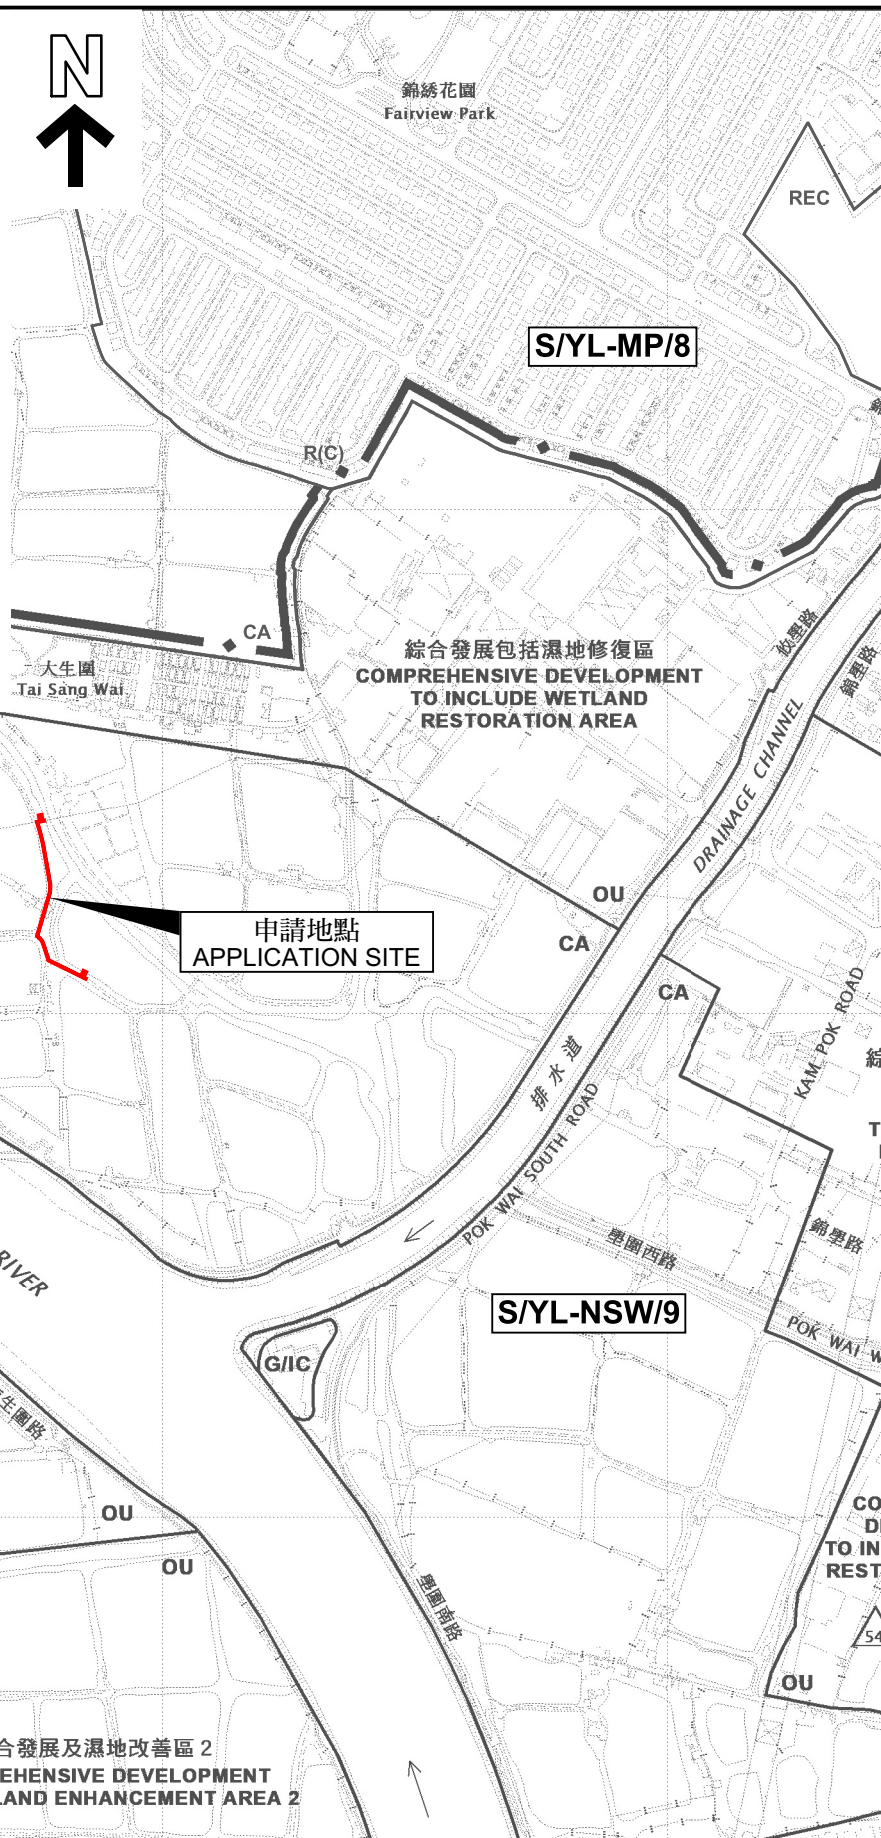

位置圖 LOCATION PLAN

擬議公用事業設施裝置（高壓地底電纜、電纜棟柱及撐杆）
和相關挖土及填土工程

元朗南生圍聯興圍丈量約份第123約的政府土地
PROPOSED PUBLIC UTILITY INSTALLATION
(HIGH VOLTAGE UNDERGROUND CABLE, POLE AND POLE STAY ERECTION)
AND ASSOCIATED EXCAVATION AND FILLING OF LAND
GOVERNMENT LAND IN D.D. 123, LUEN HING WAI,
NAM SANG WAI, YUEN LONG

SCALE 1 : 7 500 比例尺

SCALE 1:7500 比例尺

米 100 0 100 200 300 米
METRES METRES

規劃署
PLANNING
DEPARTMENT



參考編號
REFERENCE No.
A/YL-NSW/329

PLAN
A-1

本摘要圖於2024年9月30日擬備，
所根據的資料為於2024年7月12日
展示的分區計劃大綱圖編號S/YL-NSW/9
EXTRACT PLAN PREPARED ON 30.9.2024
BASED ON OUTLINE ZONING PLAN No.
S/YL-NSW/9 EXHIBITED ON 12.7.2024