


項目: DD104 LOT 3719 S.I RP (部份) 擬議臨時汽車陳列室 (為期3年)	圖目: 佈局圖	圖號: 圖 3
	比例: 1:500	

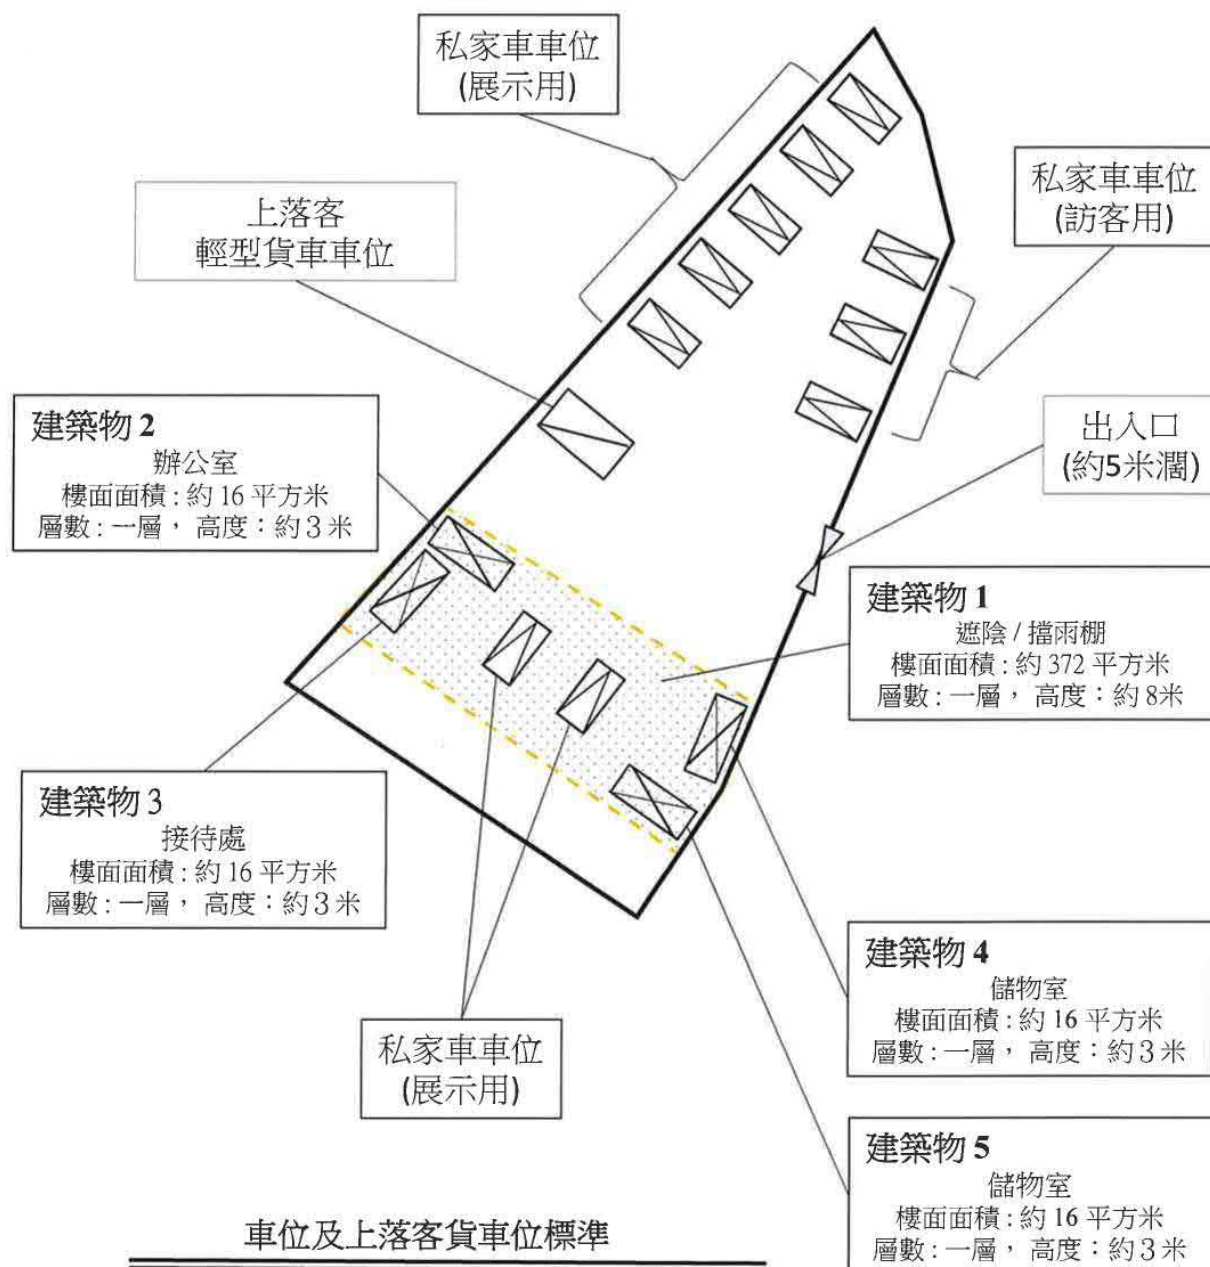


項目: DD104 LOT 3719 S.I RP (部份) 擬議臨時汽車陳列室 (為期 3 年)	圖目: 車路圖	圖號: 圖 2
	比例: 1:1000	



(摘錄自申請人於 12. 6. 2024 呈交的申請書)
(Extract from Applicant's
Submission of 12.6.2024)

參考編號 REFERENCE No. A/YL-NSW/330	繪圖 DRAWING A - 2
---------------------------------------	------------------------

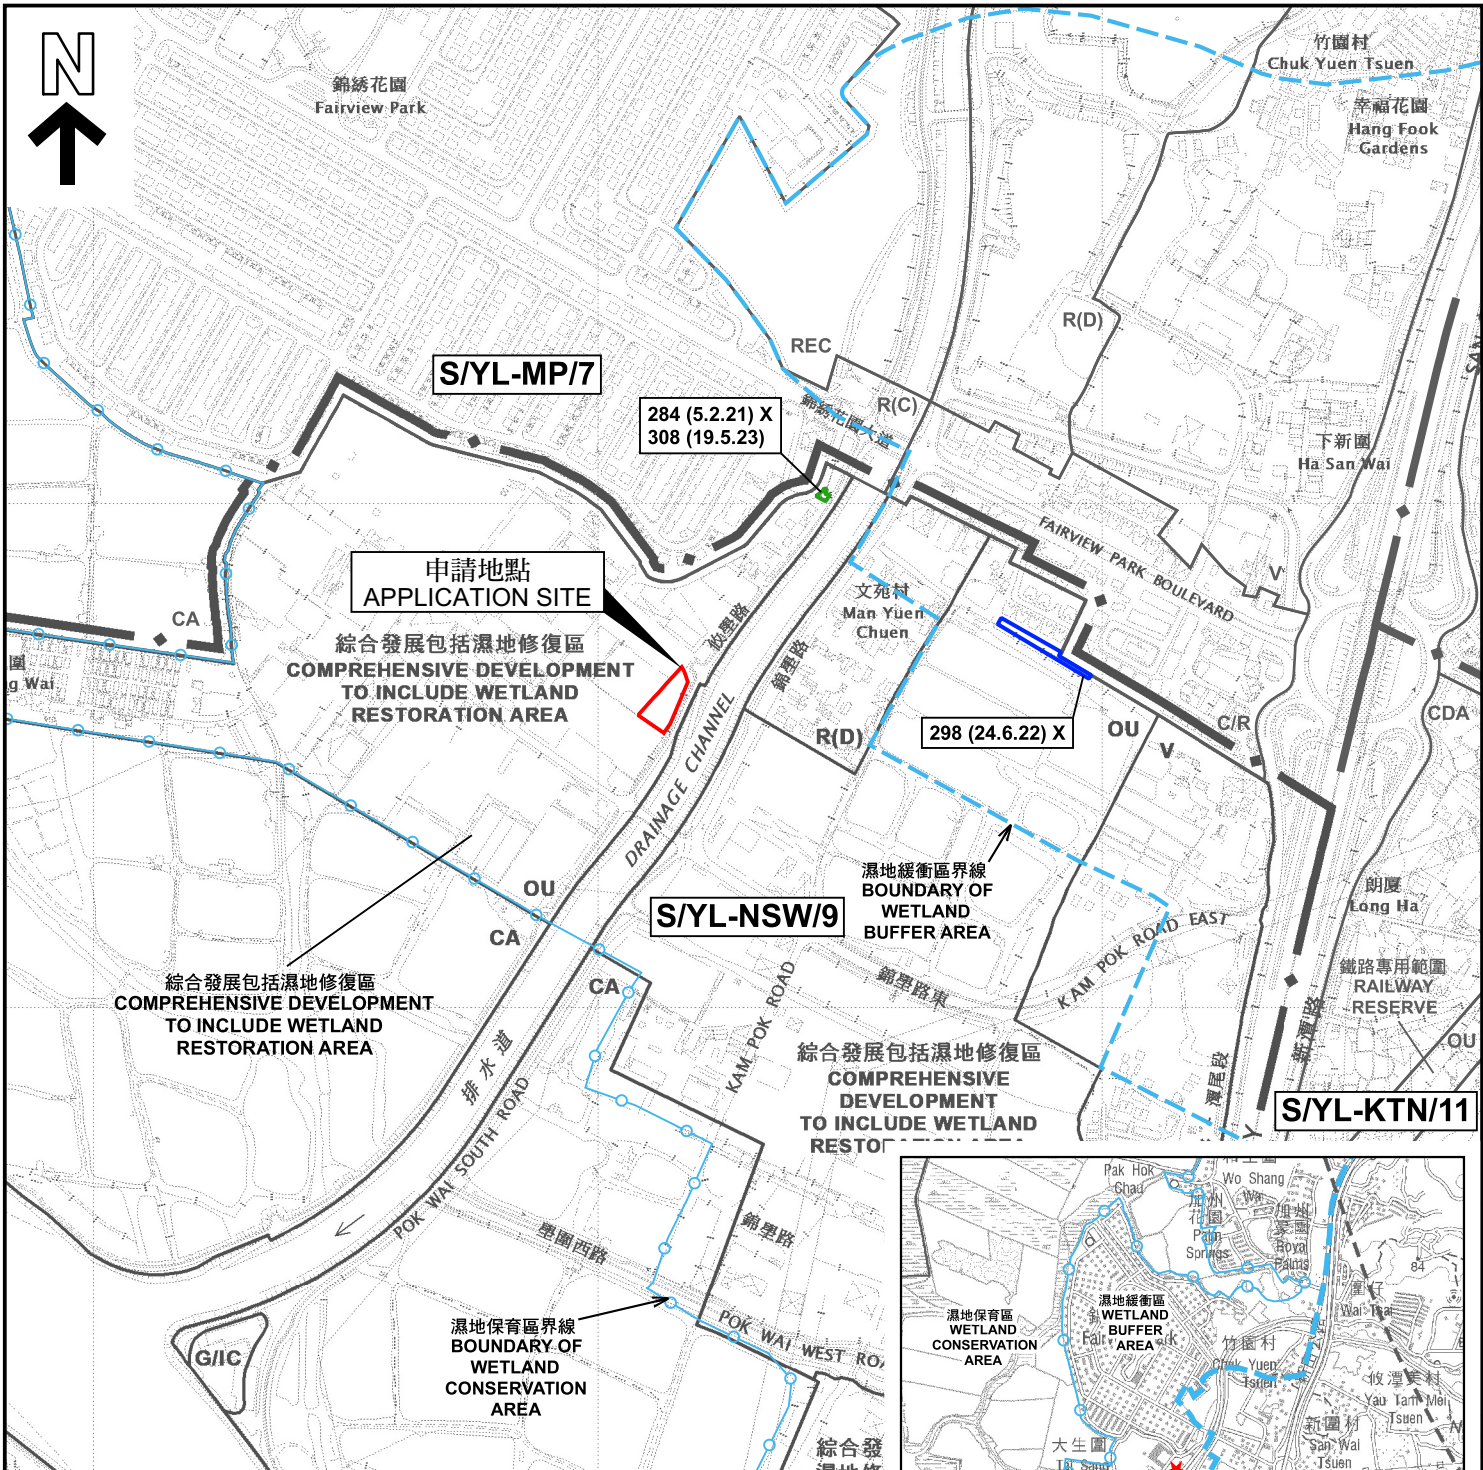

圖例 LEGEND

243 (17.7.22) 獲批准的申請
APPROVED APPLICATION

244 (17.7.22) 被拒絕的申請
REJECTED APPLICATION

72 (10.9.22) X 已撤銷
REVOKED

— 會議日期
DATE OF MEETING

— 申請編號
APPLICATION NUMBER

申請地點界線只作識別用
APPLICATION SITE BOUNDARY
FOR IDENTIFICATION PURPOSE ONLY

綜合發展包括濕地修復區
COMPREHENSIVE DEVELOPMENT
TO INCLUDE WETLAND
RESTORATION AREA 1

綜合發展包括濕地修復區
COMPREHENSIVE DEVELOPMENT
TO INCLUDE WETLAND
RESTORATION AREA

綜合發展包括濕地修復區
COMPREHENSIVE DEVELOPMENT
TO INCLUDE WETLAND
RESTORATION AREA



本摘要圖於2024年7月18日擬備，
所根據的資料為於2024年7月12日
展示的分區計劃大綱圖編號 S/YL-NSW/9
EXTRACT PLAN PREPARED ON 18.7.2024
BASED ON OUTLINE ZONING PLAN No.
S/YL-NSW/9 EXHIBITED ON 12.7.2024

位置圖及同類申請 LOCATION PLAN WITH SIMILAR APPLICATIONS

擬議臨時商店及服務行業（汽車陳列室）（為期3年）
元朗南生圍丈量約份第104約地段第3719號I分段餘段（部分）
PROPOSED TEMPORARY SHOP AND SERVICES
(MOTOR-VEHICLE SHOWROOM) FOR A PERIOD OF 3 YEARS
LOT 3719 S.I RP (PART) IN D.D.104, NAM SANG WAI, YUEN LONG


SCALE 1:7 500 比例尺

米 100 0 100 200 300 米
METRES

規劃署
PLANNING
DEPARTMENT

參考編號
REFERENCE No.
A/YL-NSW/330

圖 PLAN
A-1

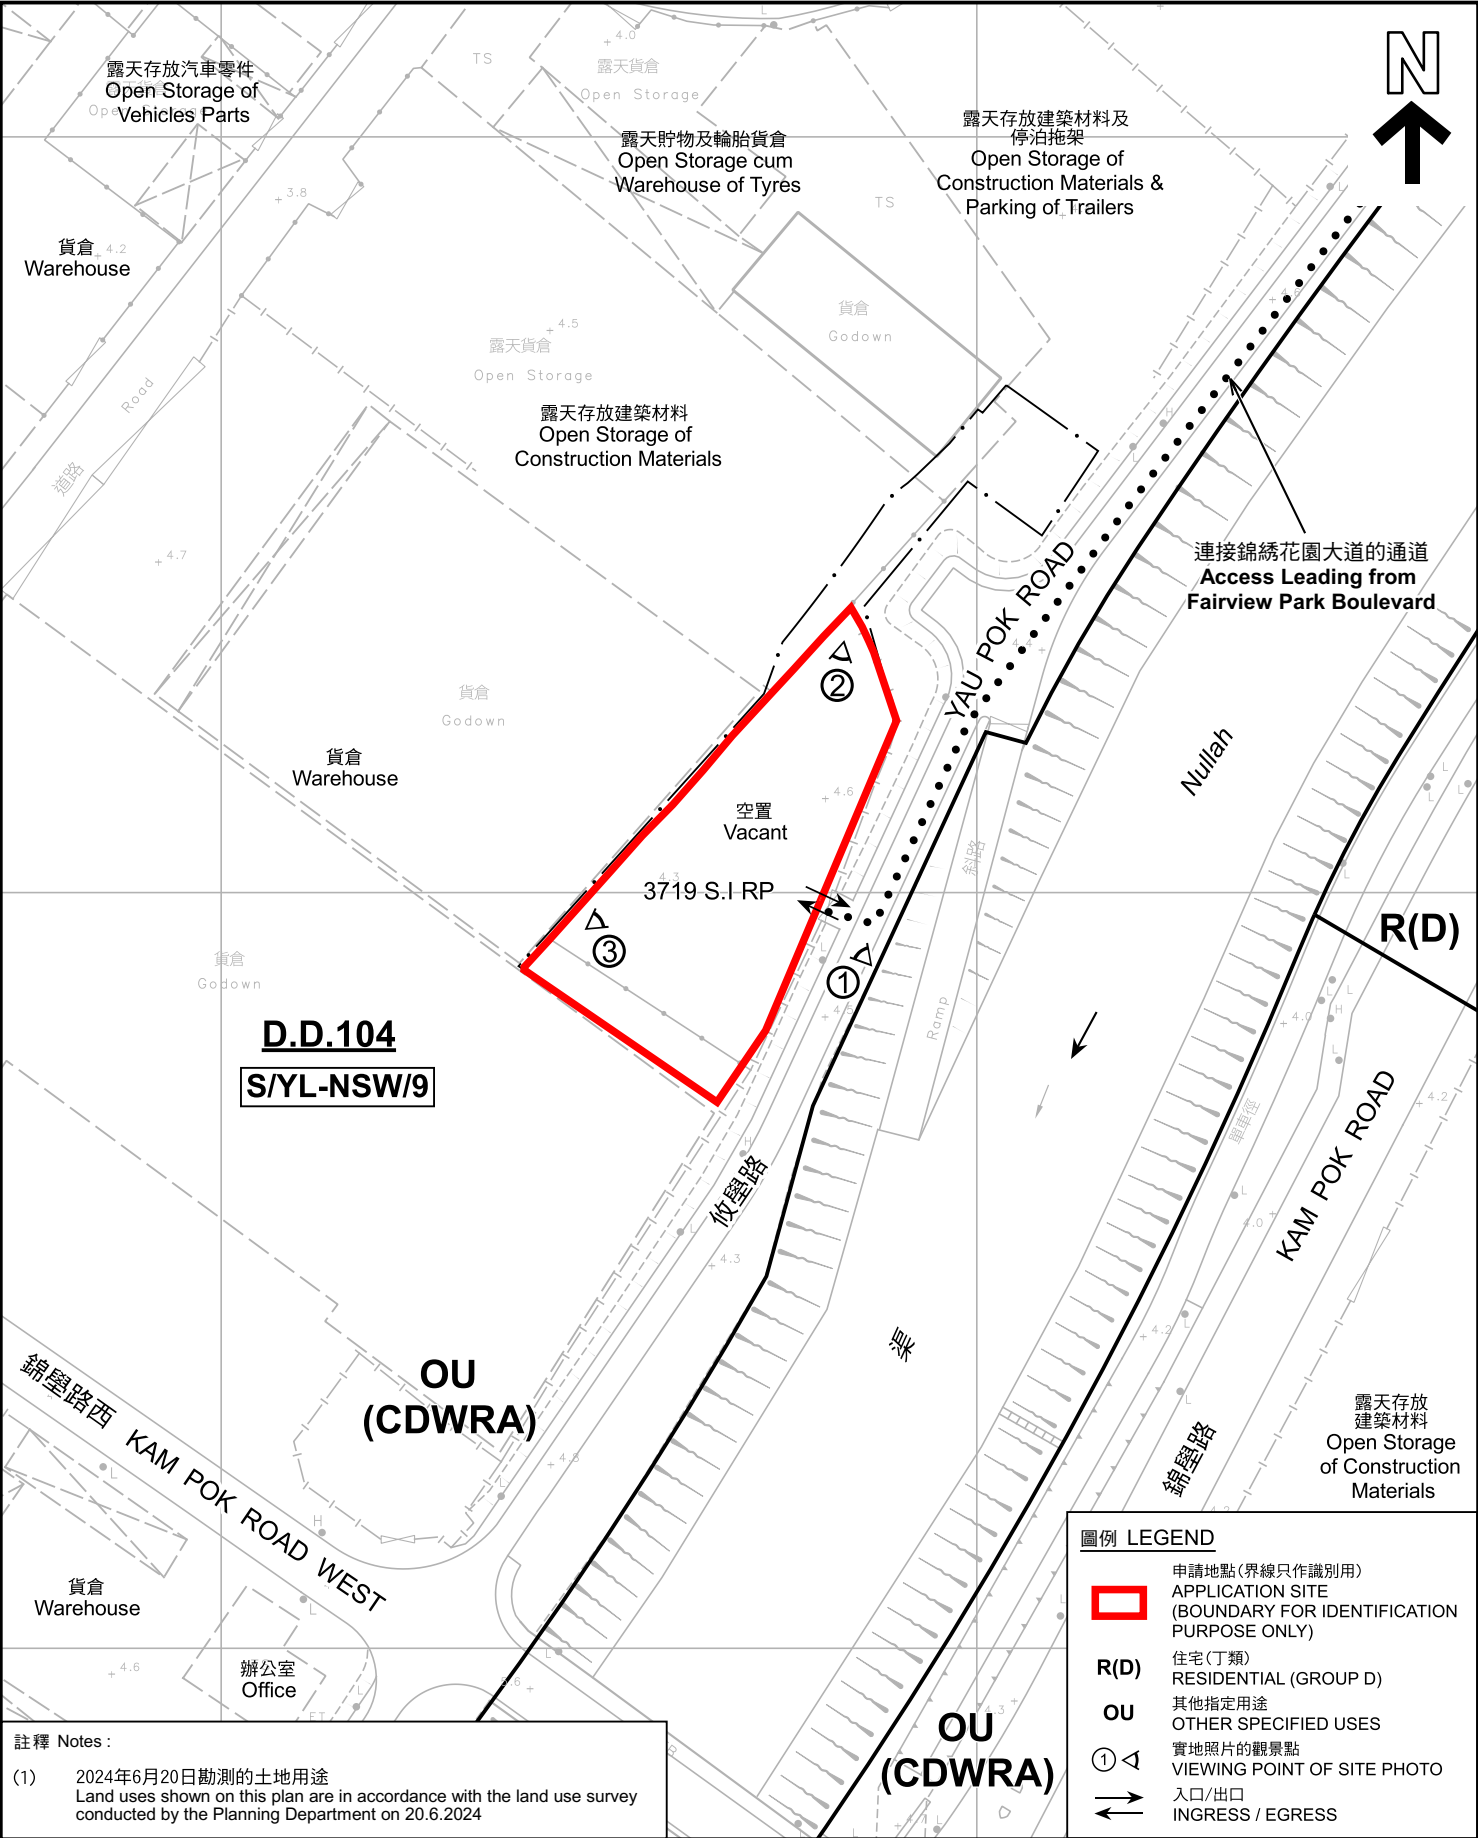

註釋 Notes :

(1) 2024年6月20日勘測的土地用途
Land uses shown on this plan are in accordance with the land use survey conducted by the Planning Department on 20.6.2024

本摘要圖於2024年7月17日擬備，
所根據的資料為測量圖編號
6-NE-13A 和 13C
EXTRACT PLAN PREPARED ON 17.7.2024
BASED ON SURVEY SHEETS No.
6-NE-13A & 13C

平面圖 SITE PLAN

擬議臨時商店及服務行業（汽車陳列室）（為期3年）
元朗南生圍丈量約份第104約地段第3719號I分段餘段（部分）
PROPOSED TEMPORARY SHOP AND SERVICES
(MOTOR-VEHICLE SHOWROOM) FOR A PERIOD OF 3 YEARS
LOT 3719 S.I.R.P (PART) IN D.D.104, NAM SANG WAI, YUEN LONG

SCALE 1 : 1 000 比例尺

米 20 0 20 40 米
METRES

規劃署
PLANNING
DEPARTMENT

參考編號
REFERENCE No.
A/YL-NSW/330

圖 PLAN
A-2



 申請地點（界線只作識別用）
APPLICATION SITE (BOUNDARY FOR IDENTIFICATION PURPOSE ONLY)

航攝照片 AERIAL PHOTO

規劃署
PLANNING
DEPARTMENT



PLAN
A-3



申請地點界線只作識別用 APPLICATION SITE BOUNDARY FOR IDENTIFICATION PURPOSE ONLY

實地照片 SITE PHOTOS

本圖於2024年7月18日擬備，所根據的資料為攝於2024年6月25日的實地照片
PLAN PREPARED ON 18.7.2024
BASED ON SITE PHOTOS
TAKEN ON 25.6.2024

擬議臨時商店及服務行業（汽車陳列室）（為期3年）
元朗南生圍丈量約份第104約地段第3719號I分段餘段（部分）
PROPOSED TEMPORARY SHOP AND SERVICES
(MOTOR-VEHICLE SHOWROOM) FOR A PERIOD OF 3 YEARS
LOT 3719 S.I RP (PART) IN D.D.104, NAM SANG WAI, YUEN LONG

規劃署
PLANNING
DEPARTMENT



參考編號
REFERENCE No.
A/YL-NSW/330

圖 PLAN
A-4