

**Structure 2 (Existing)**

Storage
GFA: Not exceeding 228m²
No. of Storey: 2
Height: Not exceeding 7.5m

Structure 1 (Existing)

Office and Reception
GFA: Not exceeding 170m²
No. of Storey: 2
Height: Not exceeding 7.5m

Structure 3 (Existing)

Metal Heat Shelter
GFA: Not exceeding 90m²
No. of Storey: 1
Height: Not exceeding 7.5m

Structure 4 (Existing)

Shop and Service
GFA: Not exceeding 100m²
No. of Storey: 2
Height: Not exceeding 7.5m

Ingress/Egress

Structure 6 (Existing)

Storage
GFA: Not exceeding 30m²
No. of Storey: 1 (Elevated)
Height: Not exceeding 7.5m

Structure 5 (Existing)

Storage
GFA: Not exceeding 70m²
No. of Storey: 2
Height: Not exceeding 7.5m

Project 項目名稱:

Proposed Temporary Shop and Services
(Sales of Hardware Accessories) for a
period of 3 Years at Lots 772(Part)
and 787(Part) in D.D. 115, Castle Peak
Road-Yuen Long Section, Yuen Long, N.T.

Drawing Title 圖紙標題:

Layout Plan



Drawing No. 圖號:

20240523

Remarks 備註:



Metal Heat Shelter




Structure


Scale 比例:


(摘錄自申請人於 19. 6. 2024 呈交的申請書)
(Extract from Applicant's
Submission of 19.6.2024)

參考編號
REFERENCE No.
A/YL-NSW/331

繪圖
DRAWING
A - 1

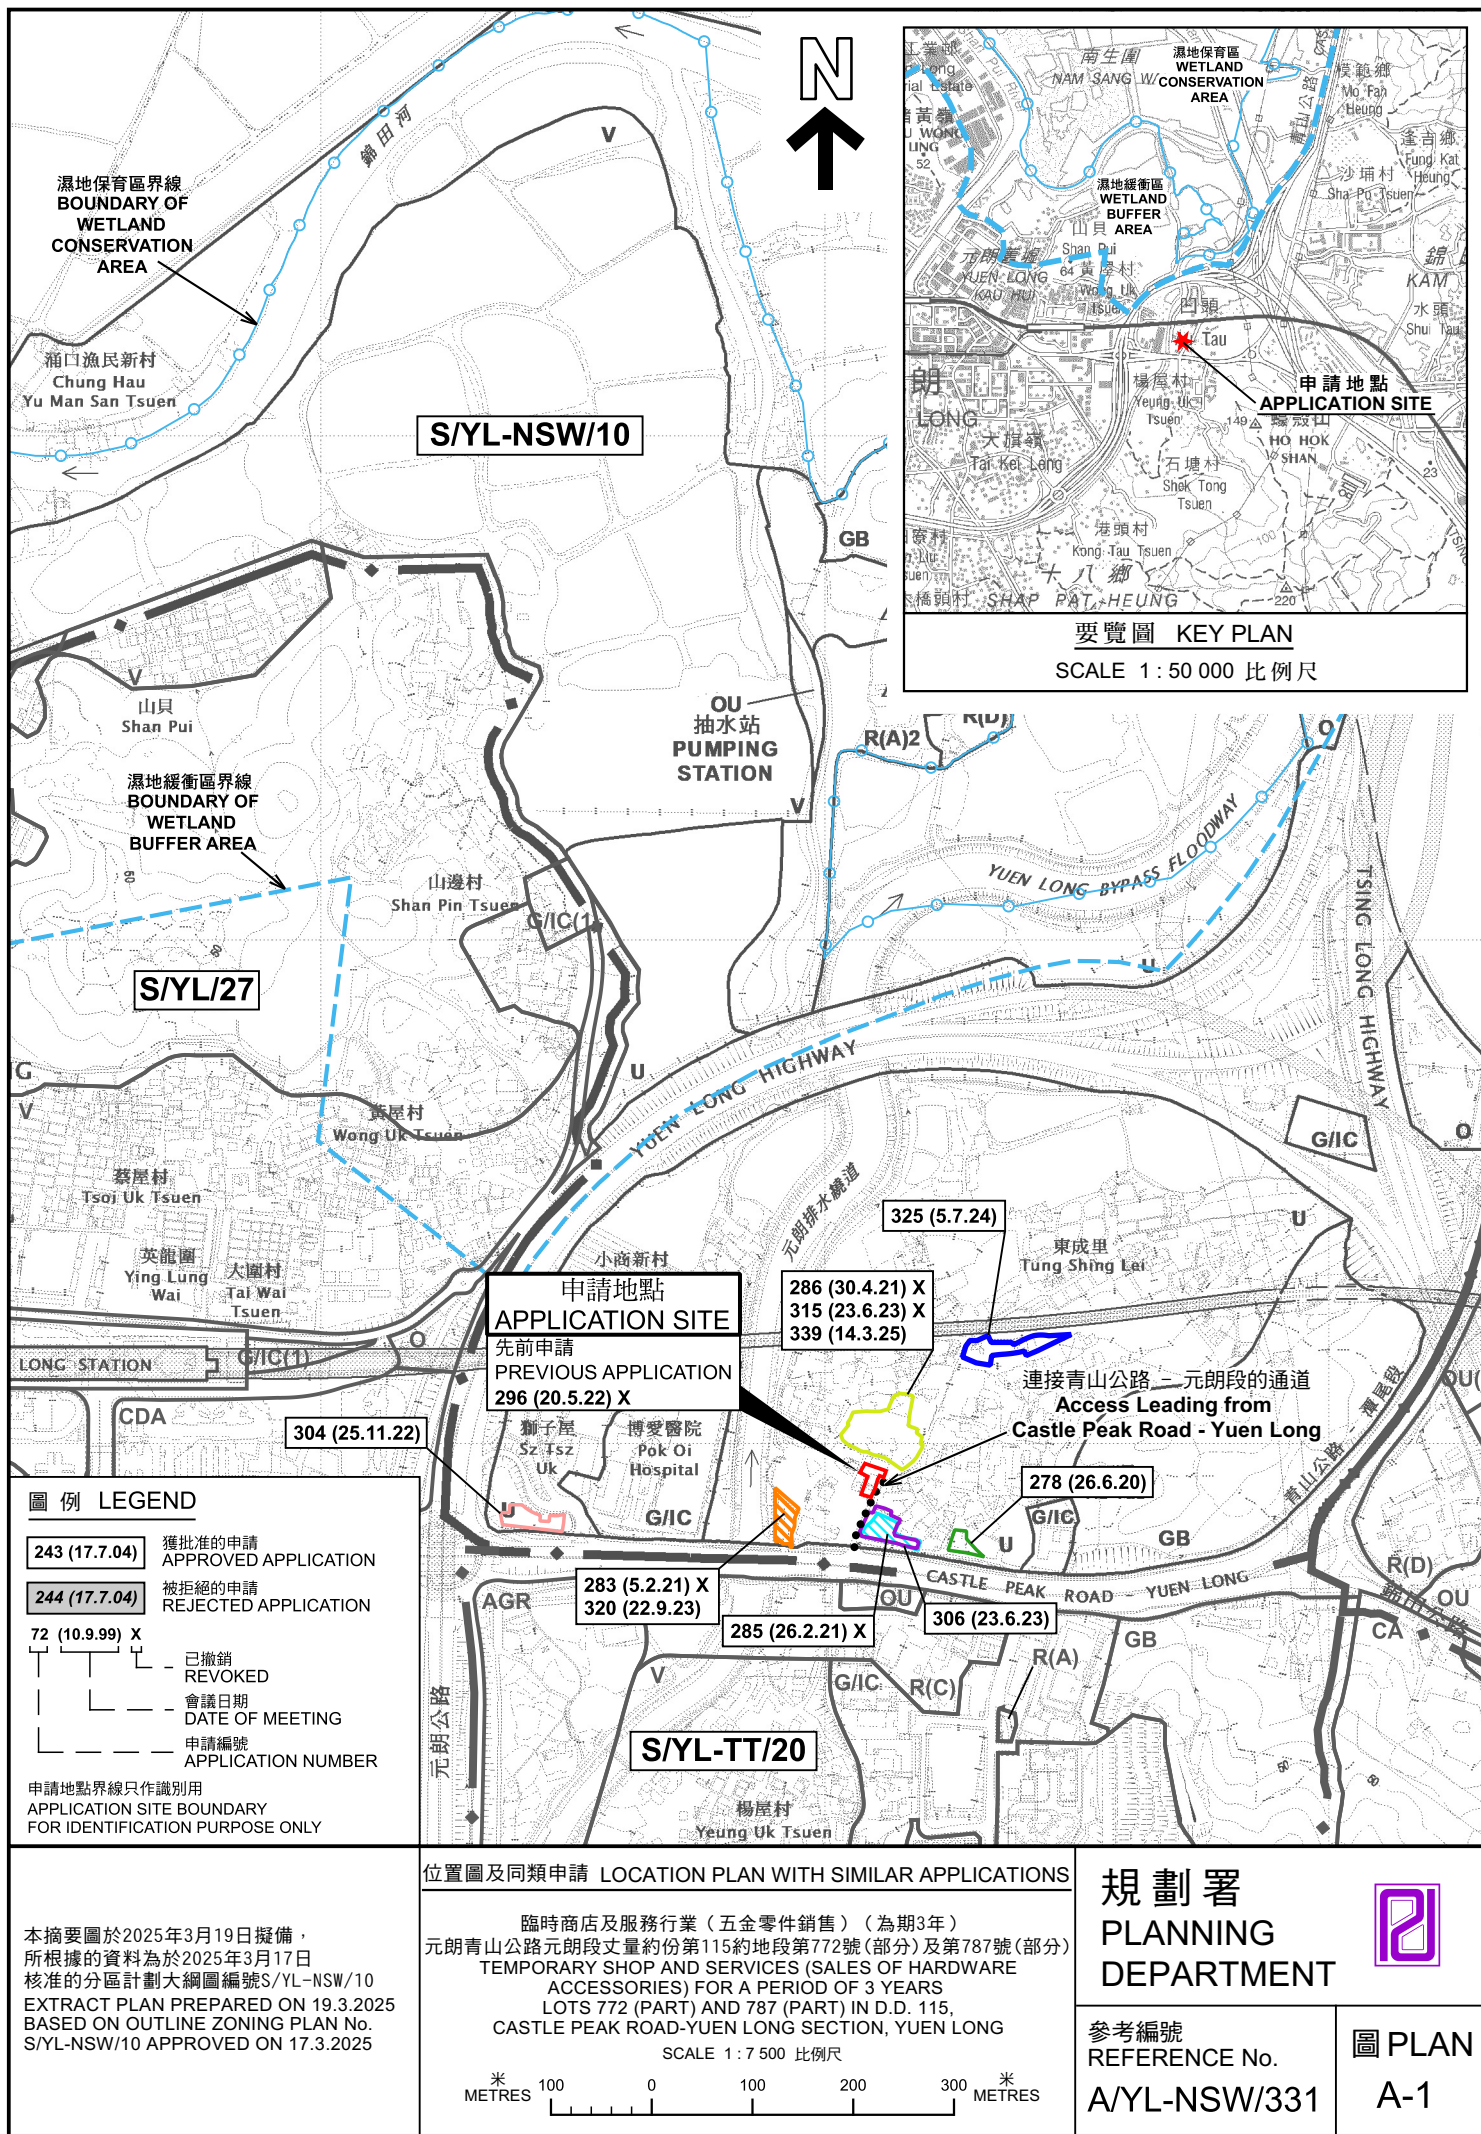

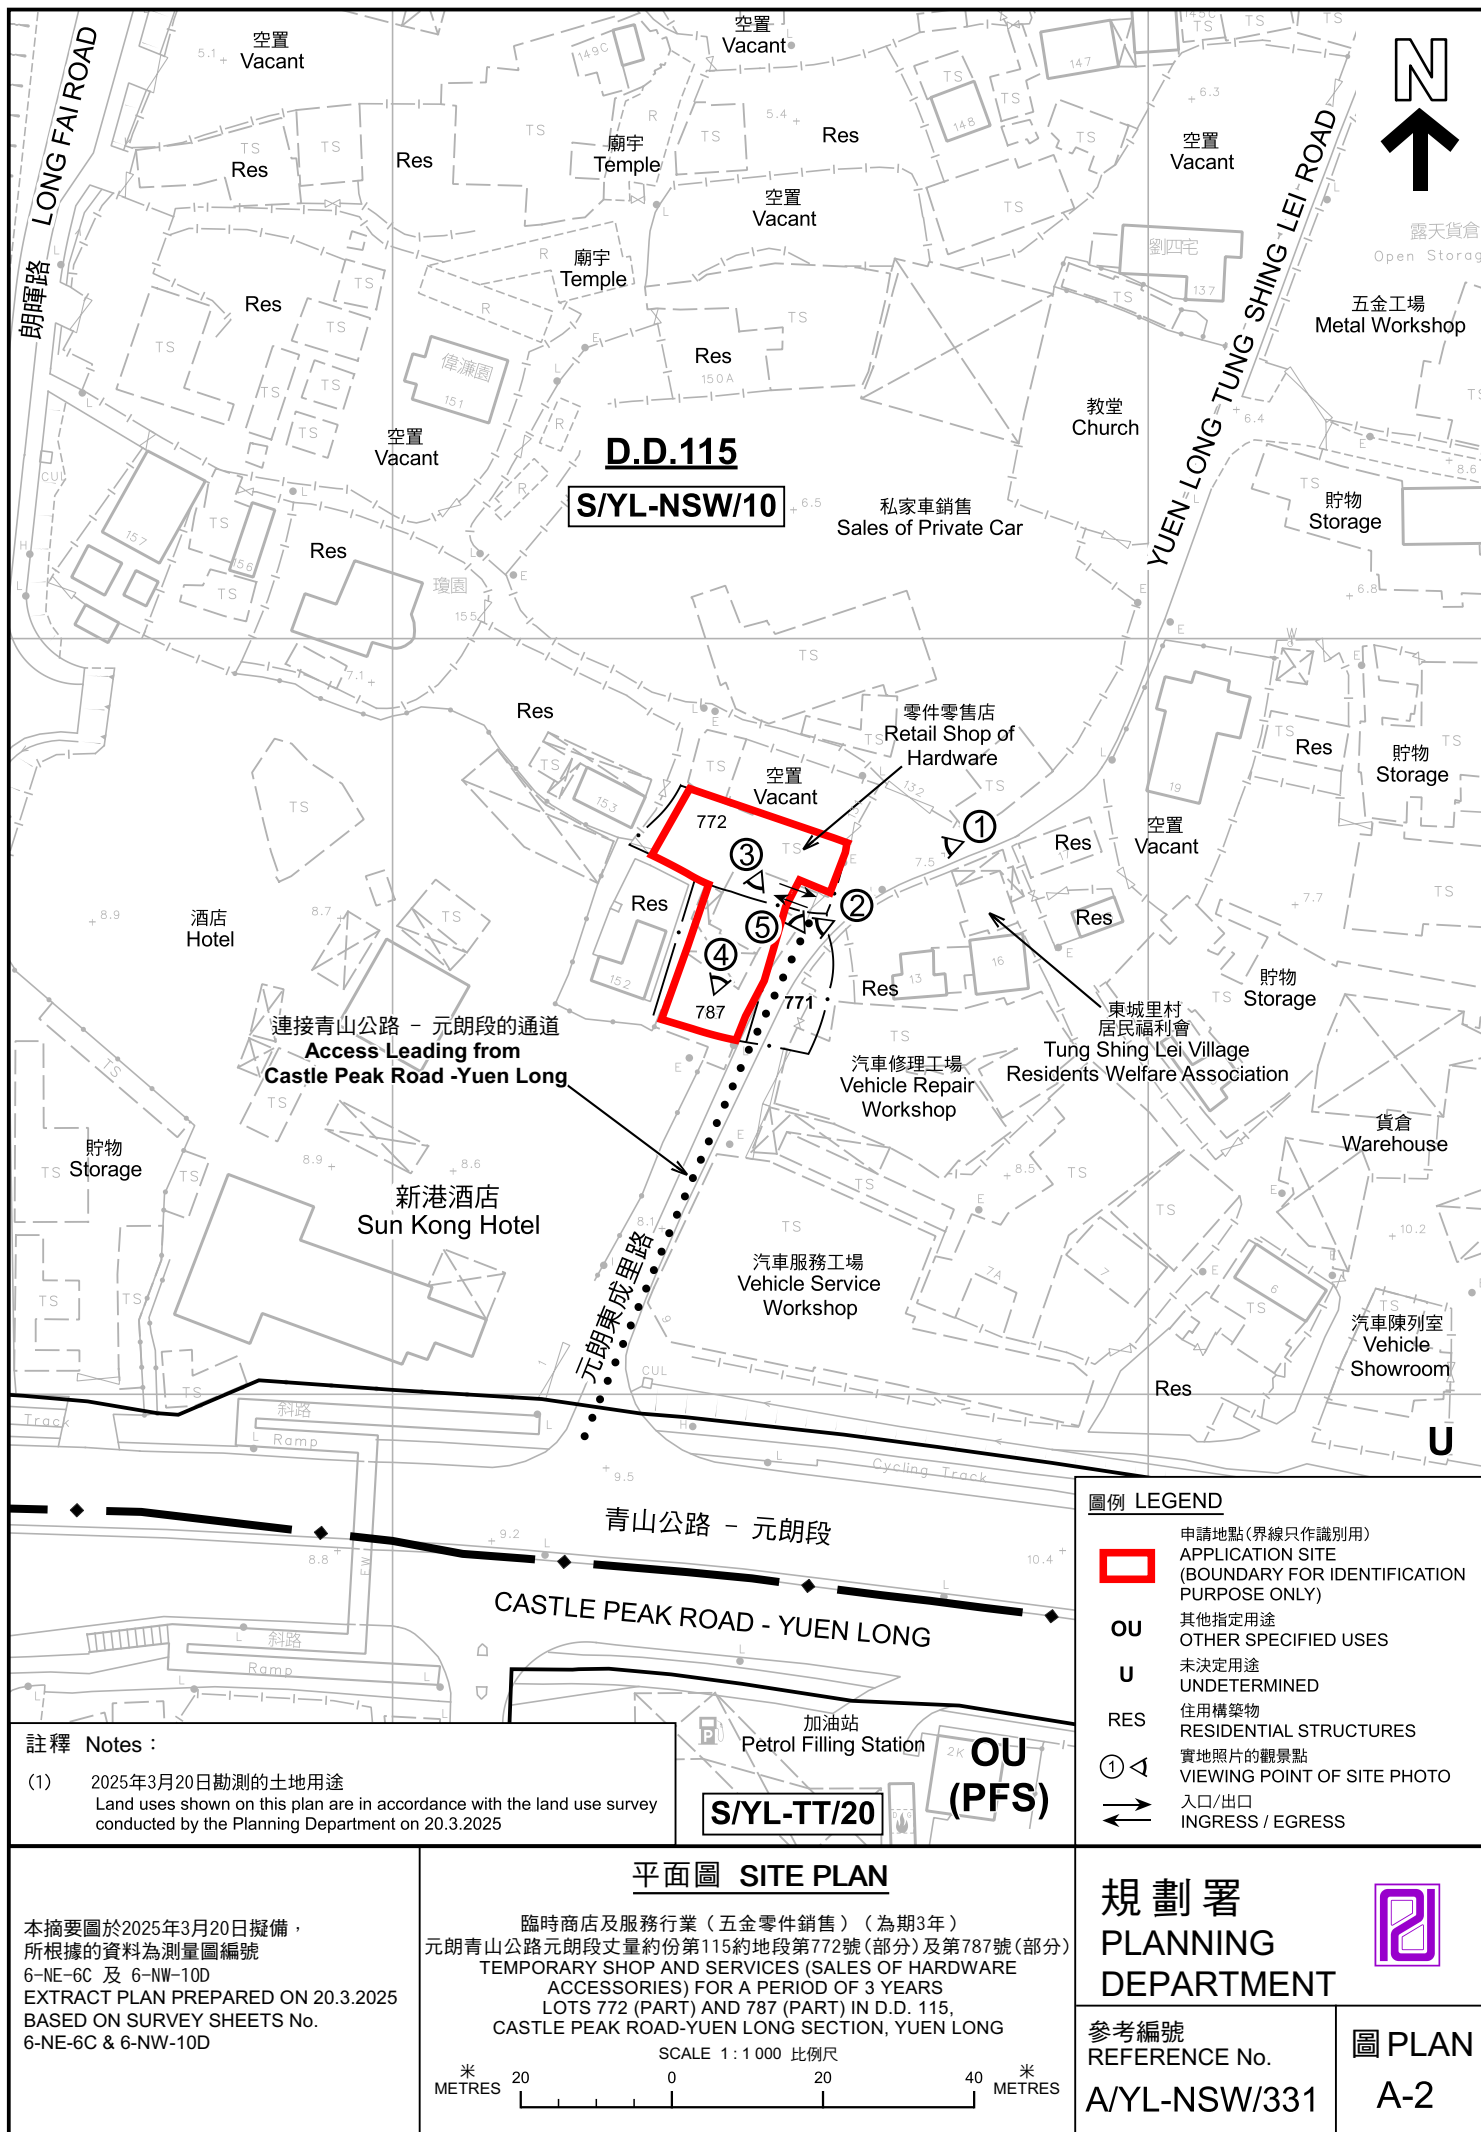

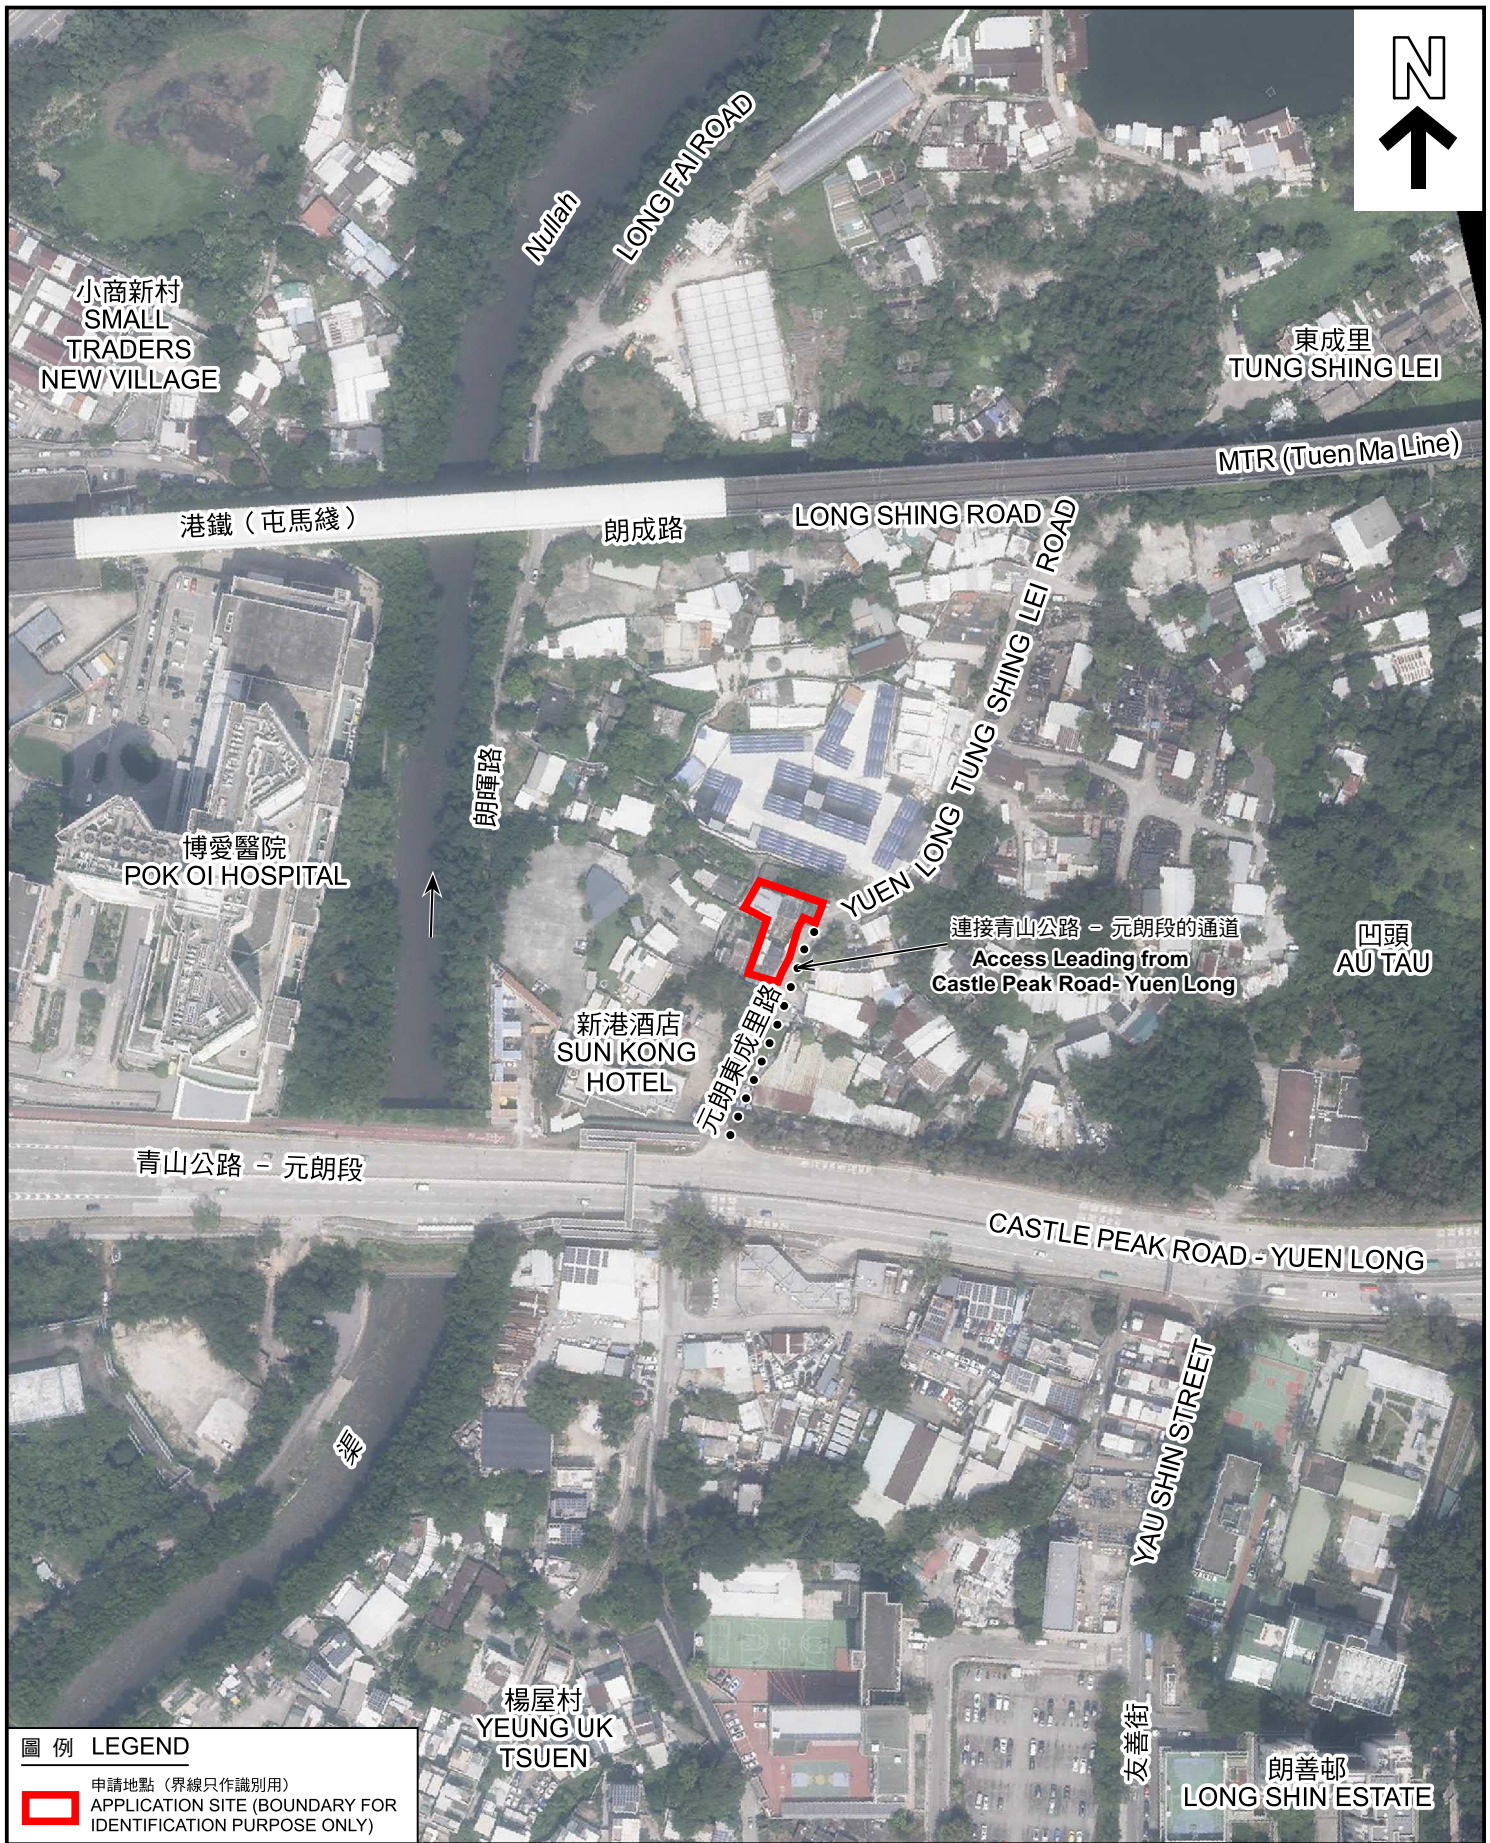

圖例 LEGEND

 申請地點 (界線只作識別用)
APPLICATION SITE (BOUNDARY FOR IDENTIFICATION PURPOSE ONLY)

本摘要圖於2024年7月31日擬備，所根據的資料為地政總署於2023年10月5日拍得的航攝照片編號E210091C
EXTRACT PLAN PREPARED ON 31.7.2024 BASED ON AERIAL PHOTO No. E210091C TAKEN ON 5.10.2023 BY LANDS DEPARTMENT

航攝照片 AERIAL PHOTO

臨時商店及服務行業（五金零件銷售）（為期3年）
元朗青山公路元朗段丈量約份第115約地段第772號（部分）及第787號（部分）
TEMPORARY SHOP AND SERVICES (SALES OF HARDWARE ACCESSORIES) FOR A PERIOD OF 3 YEARS
LOTS 772 (PART) AND 787 (PART) IN D.D. 115, CASTLE PEAK ROAD-YUEN LONG SECTION, YUEN LONG

規劃署
PLANNING
DEPARTMENT



參考編號
REFERENCE No.
A/YL-NSW/331

圖 PLAN
A-3


1



2



3

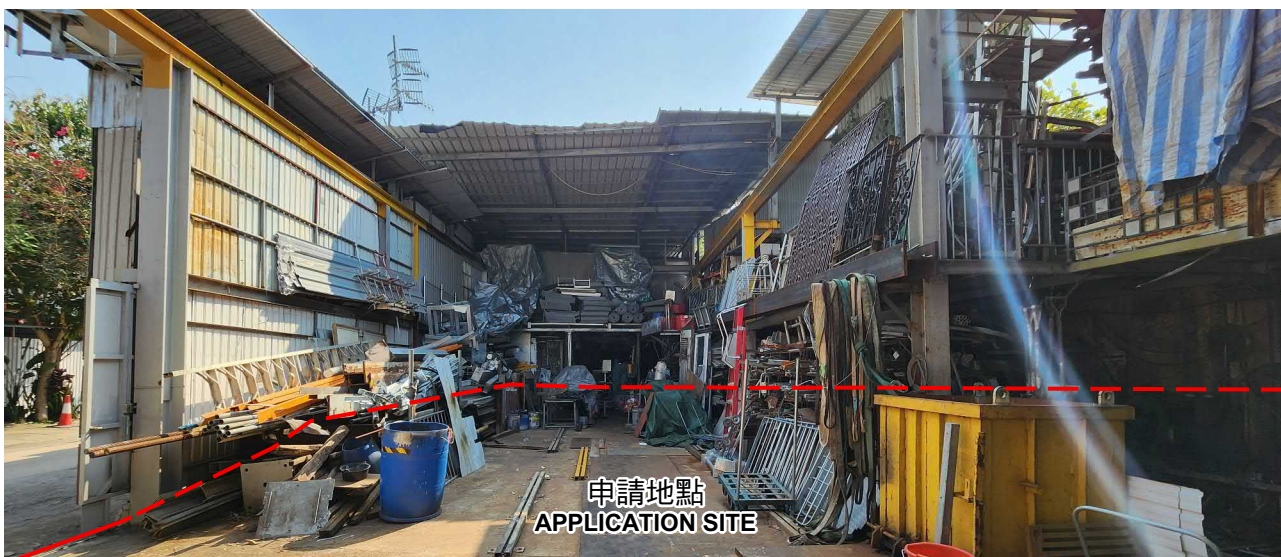

申請地點界線只作識別用 APPLICATION SITE BOUNDARY FOR IDENTIFICATION PURPOSE ONLY

實地照片 SITE PHOTOS

本圖於2025年3月21日擬備，所根據的資料為攝於2025年3月20日的實地照片
PLAN PREPARED ON 21.3.2025
BASED ON SITE PHOTOS
TAKEN ON 20.3.2025

臨時商店及服務行業（五金零件銷售）（為期3年）
元朗青山公路元朗段丈量約份第115約地段第772號（部分）及第787號（部分）
TEMPORARY SHOP AND SERVICES (SALES OF HARDWARE
ACCESSORIES) FOR A PERIOD OF 3 YEARS
LOTS 772 (PART) AND 787 (PART) IN D.D. 115,
CASTLE PEAK ROAD-YUEN LONG SECTION, YUEN LONG


規劃署
PLANNING
DEPARTMENT




參考編號
REFERENCE No.
A/YL-NSW/331

圖 PLAN
A-4a

4

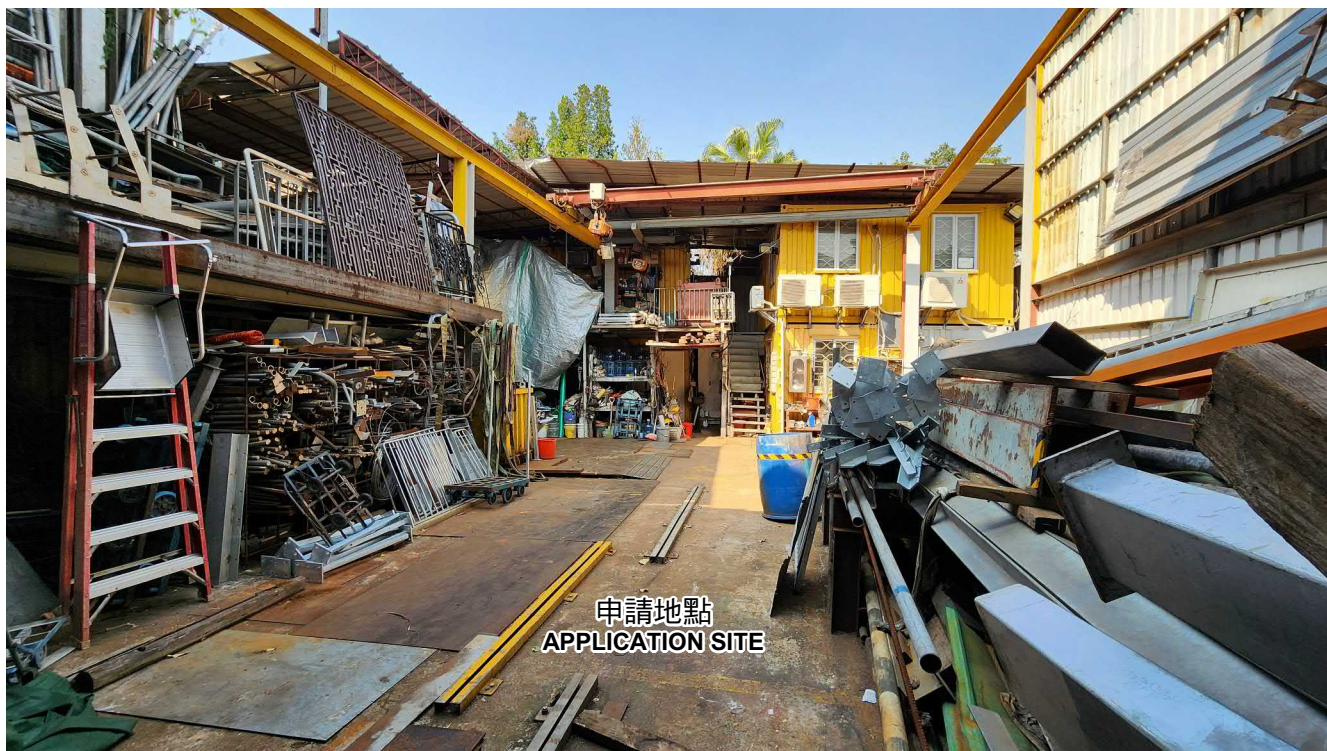

5

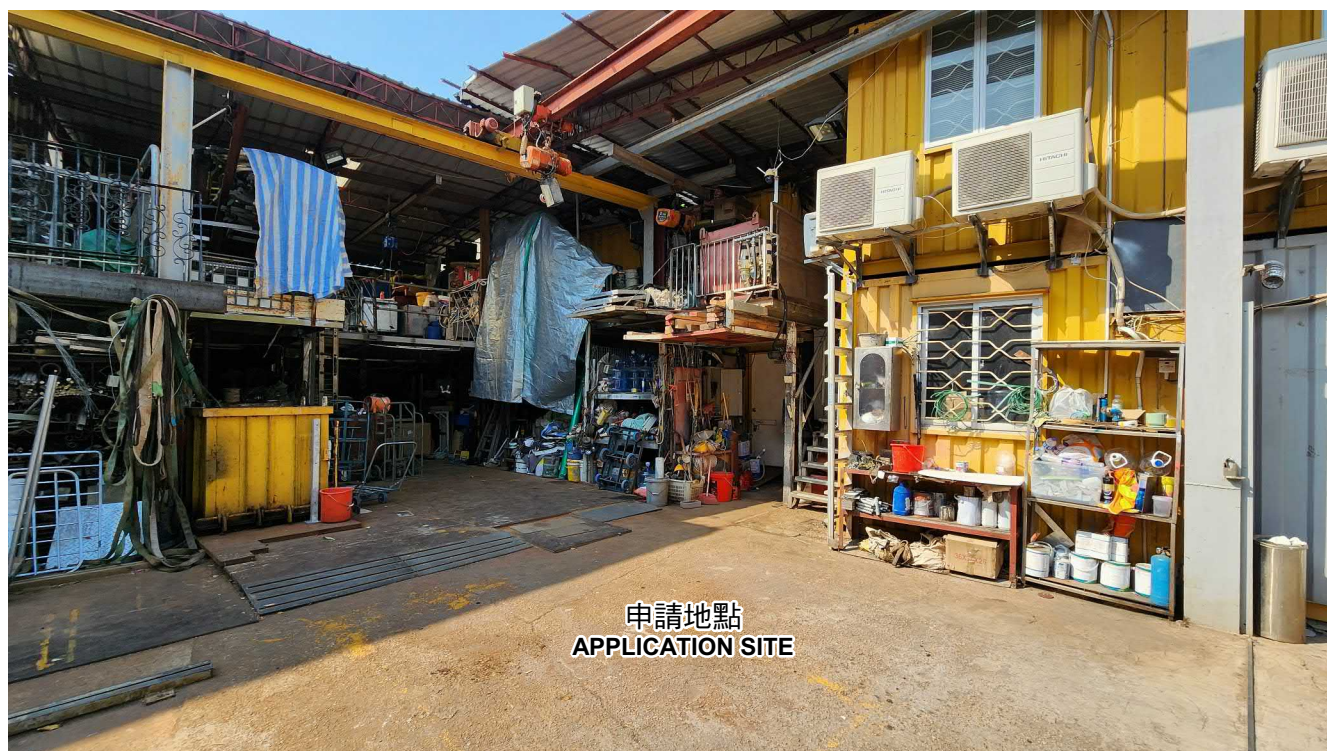

申請地點界線只作識別用 APPLICATION SITE BOUNDARY FOR IDENTIFICATION PURPOSE ONLY

實地照片 SITE PHOTOS

本圖於2025年3月21日擬備，所根據的資料為攝於2025年3月20日的實地照片
PLAN PREPARED ON 21.3.2025
BASED ON SITE PHOTOS
TAKEN ON 20.3.2025

臨時商店及服務行業（五金零件銷售）（為期3年）
元朗青山公路元朗段丈量約份第115約地段第772號（部分）及第787號（部分）
TEMPORARY SHOP AND SERVICES (SALES OF HARDWARE
ACCESSORIES) FOR A PERIOD OF 3 YEARS
LOTS 772 (PART) AND 787 (PART) IN D.D. 115,
CASTLE PEAK ROAD-YUEN LONG SECTION, YUEN LONG

規劃署
PLANNING
DEPARTMENT



參考編號
REFERENCE No.
A/YL-NSW/331

圖 PLAN
A-4b