


布局設計圖



(摘錄自申請人於 11.7.2024 呈交的申請書)
 (Extract from Applicant's
 Submission of 11.7.2024)

參考編號
 REFERENCE No.
 A/YL-NSW/333

繪圖
 DRAWING
 A - 1

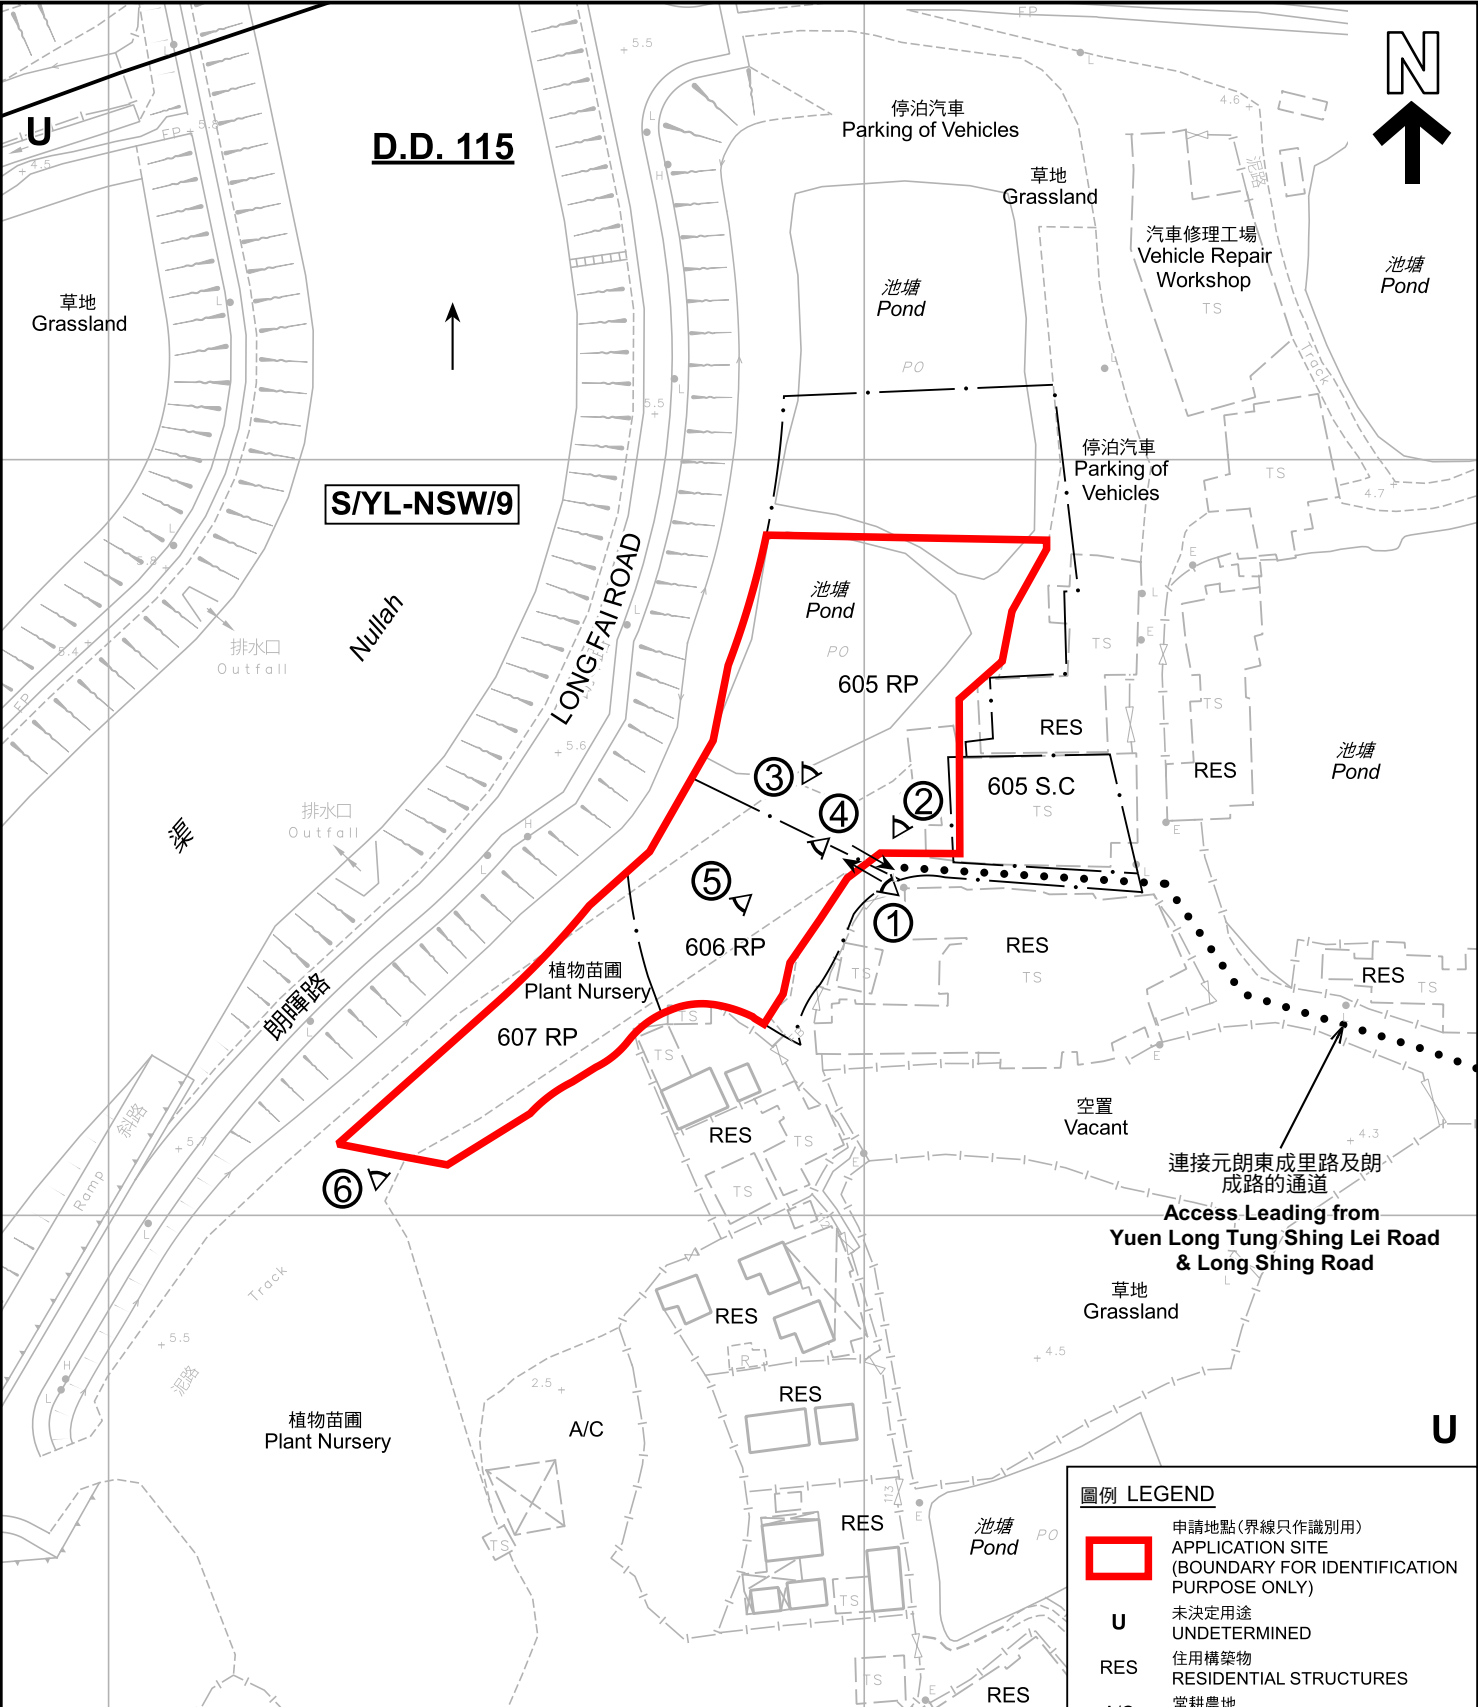

註釋 Notes :

2024年7月23日勘测的土地用途
Land uses shown on this plan are in accordance with the land use survey conducted by the Planning Department on 23.7.2024

平面圖 SITE PLAN

臨時農業用途（溫室）連附屬儲物室及休息室的規劃許可續期（為期3年）
元朗南生園丈量約份第115約地段第605號C分段（部分）、
第605號餘段（部分）、第606號餘段（部分）及第607號餘段
RENEWAL OF PLANNING APPROVAL FOR TEMPORARY AGRICULTURAL USE
(GREEN HOUSES) WITH ANCILLARY STORE ROOMS AND REST ROOMS
FOR A PERIOD OF 3 YEARS
LOTS 605 S.C (PART), 605 RP (PART), 606 RP (PART), 607 RP IN D.D. 115,
NAM SANG WAI, YUEN LONG
SCALE 1 : 1 000 比例尺



圖例 LEGEND

- 申請地點(界線只作識別用)
APPLICATION SITE
(BOUNDARY FOR IDENTIFICATION
PURPOSE ONLY)
- 未決定用途
UNDETERMINED
- 住用構築物
RESIDENTIAL STRUCTURES
- 常耕農地
CULTIVATED AGRICULTURAL LAND
- 實地照片的觀景點
VIEWING POINT OF SITE PHOTO
- 入口/出口
INGRESS / EGRESS


本摘要圖於2024年8月30日擬備，
所根據的資料為測量圖編號
6-NE-6A 及 6C
EXTRACT PLAN PREPARED ON
30.8.2024 BASED ON SURVEY SHEETS
No. 6-NE-6A & 6C

規劃署
PLANNING
DEPARTMENT



參考編號
REFERENCE No.
A/YL-NSW/333

圖 PLAN
A-2

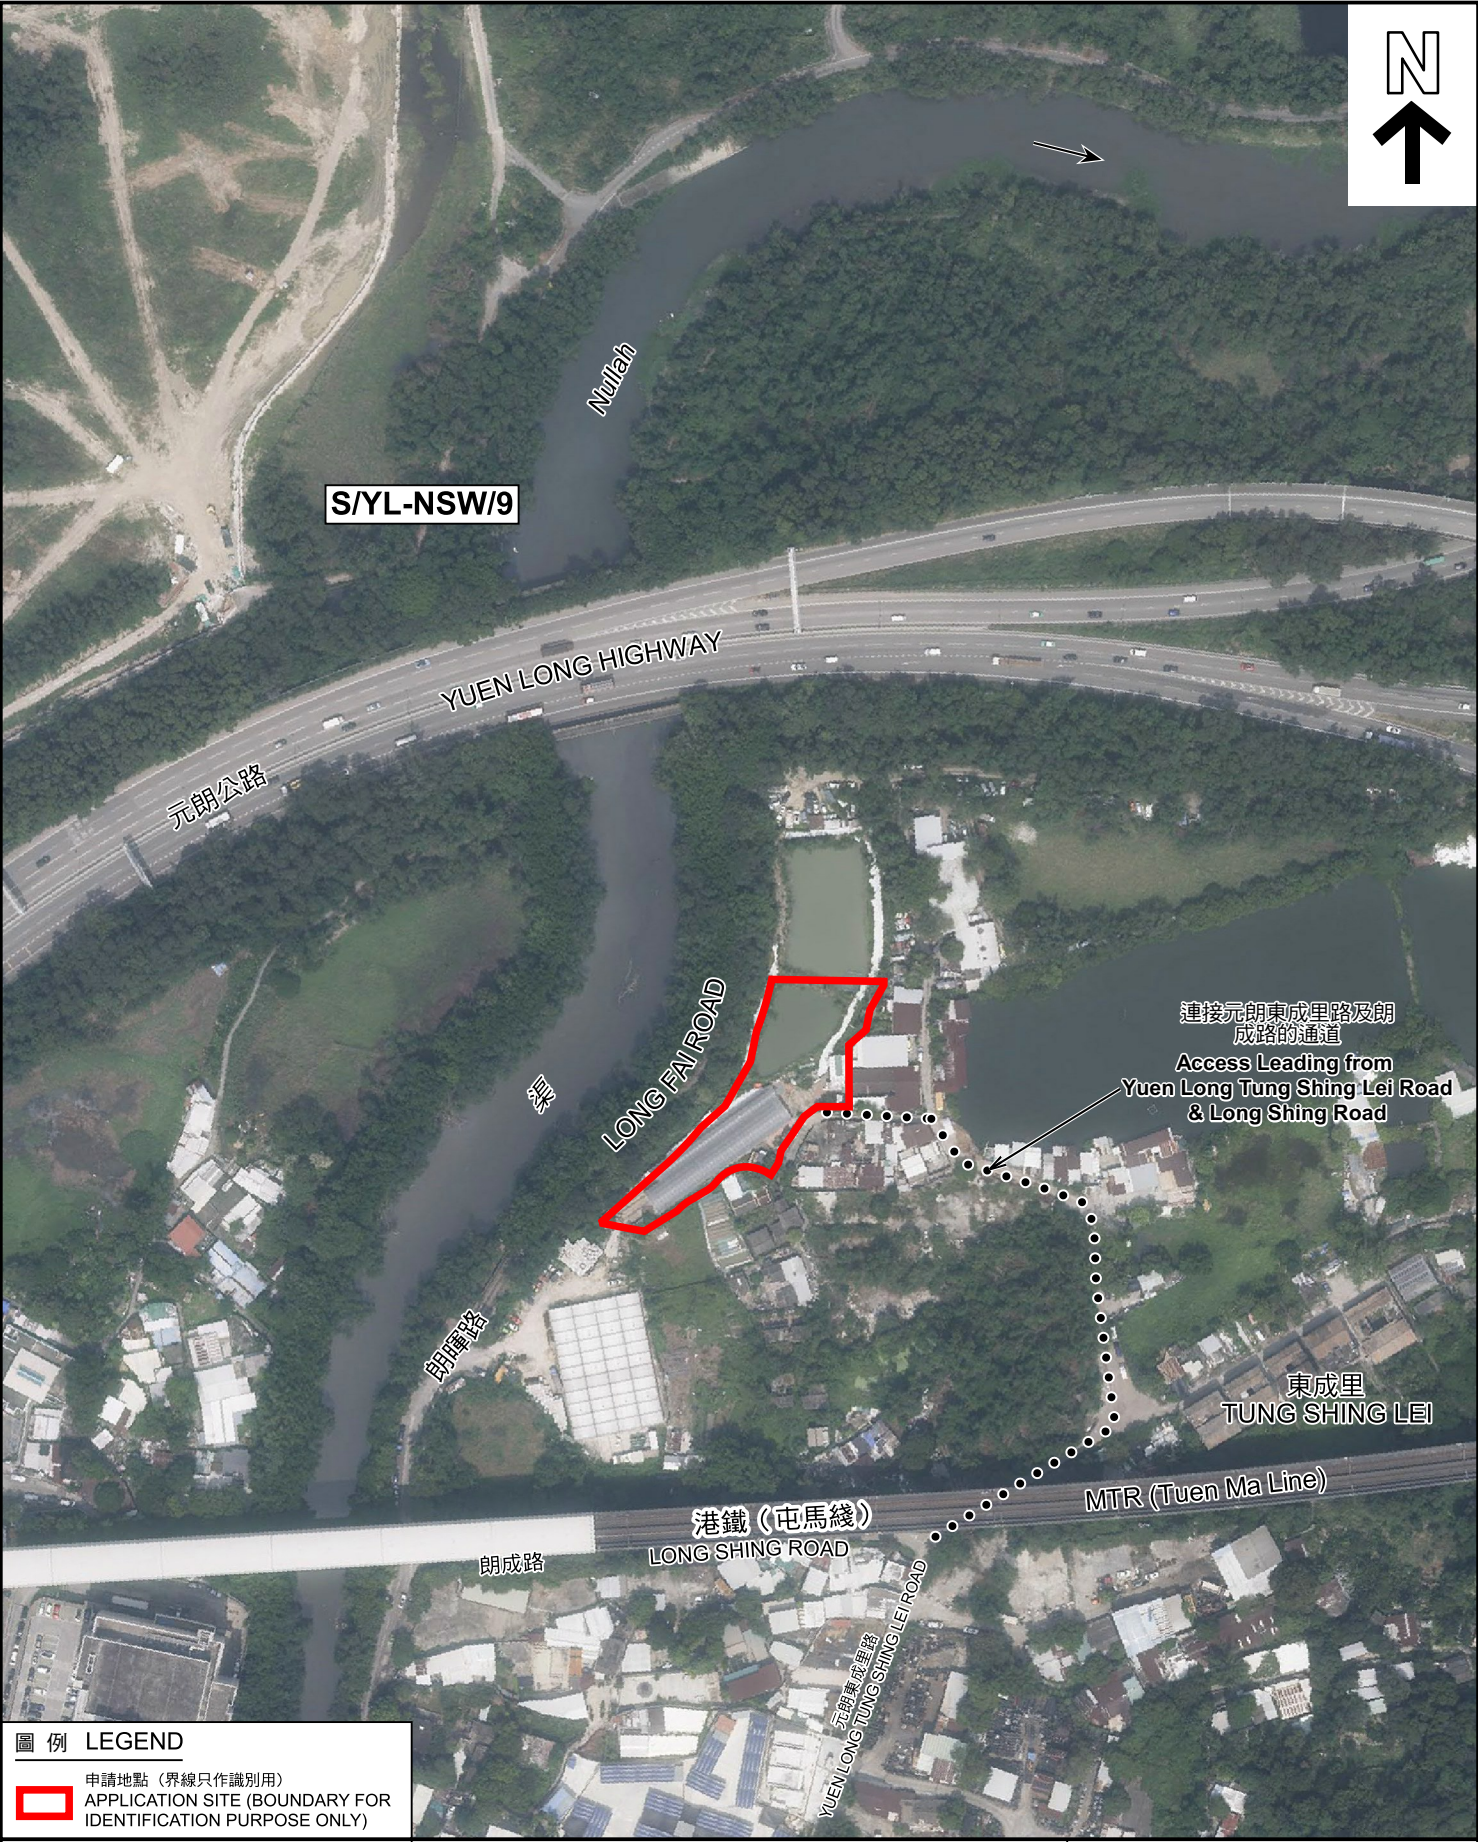

圖例 LEGEND

 申請地點 (界線只作識別用)
APPLICATION SITE (BOUNDARY FOR IDENTIFICATION PURPOSE ONLY)

本摘要圖於2024年8月30日擬備，所根據的資料為地政總署於2023年10月5日拍得的航攝照片編號E210163C
EXTRACT PLAN PREPARED ON 30.8.2024 BASED ON AERIAL PHOTO No. E210163C TAKEN ON 5.10.2023 BY LANDS DEPARTMENT

航攝照片 AERIAL PHOTO

臨時農業用途 (溫室) 連附屬儲物室及休息室的規劃許可續期 (為期3年)
元朗南生圍丈量約份第115約地段第605號C分段 (部分)、第605號餘段 (部分)、第606號餘段 (部分) 及第607號餘段
RENEWAL OF PLANNING APPROVAL FOR TEMPORARY AGRICULTURAL USE (GREEN HOUSES) WITH ANCILLARY STORE ROOMS AND REST ROOMS FOR A PERIOD OF 3 YEARS
LOTS 605 S.C (PART), 605 RP (PART), 606 RP (PART), 607 RP IN D.D. 115, NAM SANG WAI, YUEN LONG

規劃署
PLANNING
DEPARTMENT

參考編號
REFERENCE No.
A/YL-NSW/333

圖 PLAN
A-3





申請地點界線只作識別用 APPLICATION SITE BOUNDARY FOR IDENTIFICATION PURPOSE ONLY

實地照片 SITE PHOTOS

本圖於2024年8月26日擬備，所根據的資料為攝於2024年7月23日的實地照片
PLAN PREPARED ON 26.8.2024
BASED ON SITE PHOTOS
TAKEN ON 23.7.2024


臨時農業用途（溫室）連附屬儲物室及休息室的規劃許可續期（為期3年）
元朗南生圍丈量約份第115約地段第605號C分段（部分）、
第605號餘段（部分）、第606號餘段（部分）及第607號餘段
RENEWAL OF PLANNING APPROVAL FOR TEMPORARY AGRICULTURAL USE
(GREEN HOUSES) WITH ANCILLARY STORE ROOMS AND REST ROOMS
FOR A PERIOD OF 3 YEARS
LOTS 605 S.C (PART), 605 RP (PART), 606 RP (PART), 607 RP IN D.D. 115,
NAM SANG WAI, YUEN LONG

規劃署
PLANNING
DEPARTMENT



參考編號
REFERENCE No.
A/YL-NSW/333

圖 PLAN
A-4a

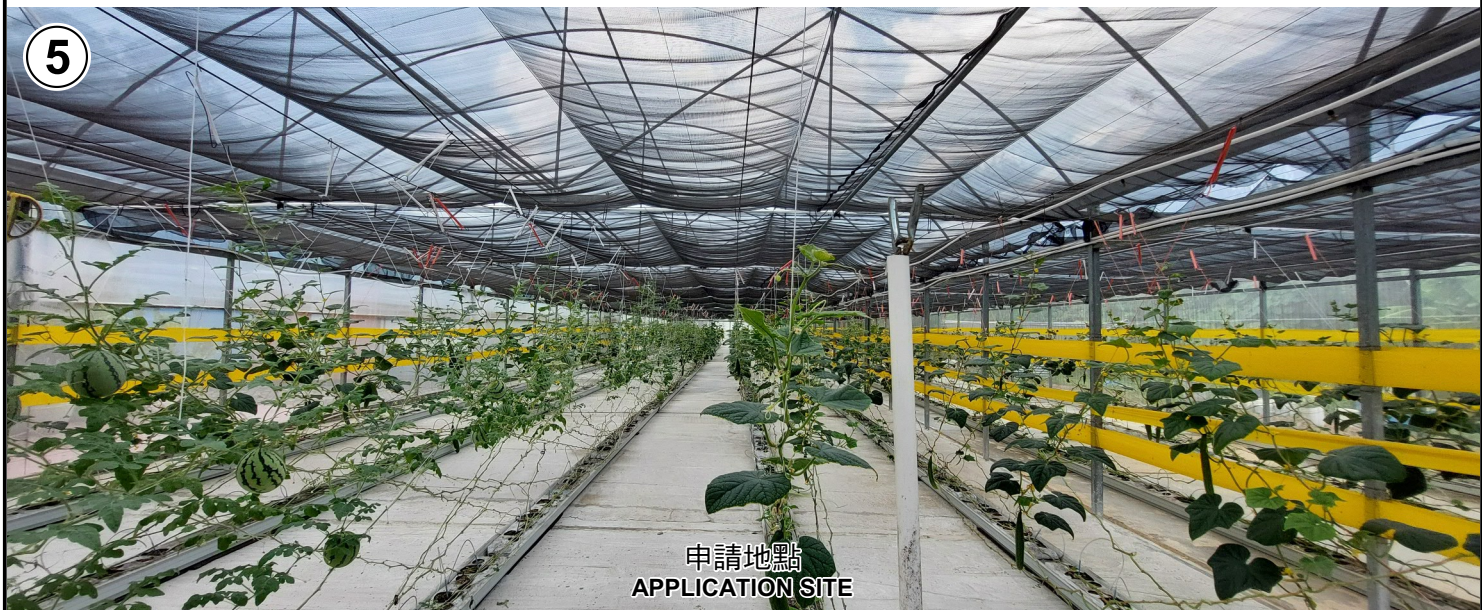

申請地點界線只作識別用 APPLICATION SITE BOUNDARY FOR IDENTIFICATION PURPOSE ONLY

實地照片 SITE PHOTOS

本圖於2024年8月21日擬備，所根據的資料為攝於2024年7月23日的實地照片
PLAN PREPARED ON 21.8.2024
BASED ON SITE PHOTOS
TAKEN ON 23.7.2024

臨時農業用途(溫室)連附屬儲物室及休息室的規劃許可續期(為期3年)
元朗南生圍丈量約份第115約地段第605號C分段(部分)、
第605號餘段(部分)、第606號餘段(部分)及第607號餘段
RENEWAL OF PLANNING APPROVAL FOR TEMPORARY AGRICULTURAL USE
(GREEN HOUSES) WITH ANCILLARY STORE ROOMS AND REST ROOMS
FOR A PERIOD OF 3 YEARS
LOTS 605 S.C (PART), 605 RP (PART), 606 RP (PART), 607 RP IN D.D. 115,
NAM SANG WAI, YUEN LONG

規劃署
PLANNING
DEPARTMENT



參考編號
REFERENCE No.
A/YL-NSW/333

圖 PLAN
A-4b