


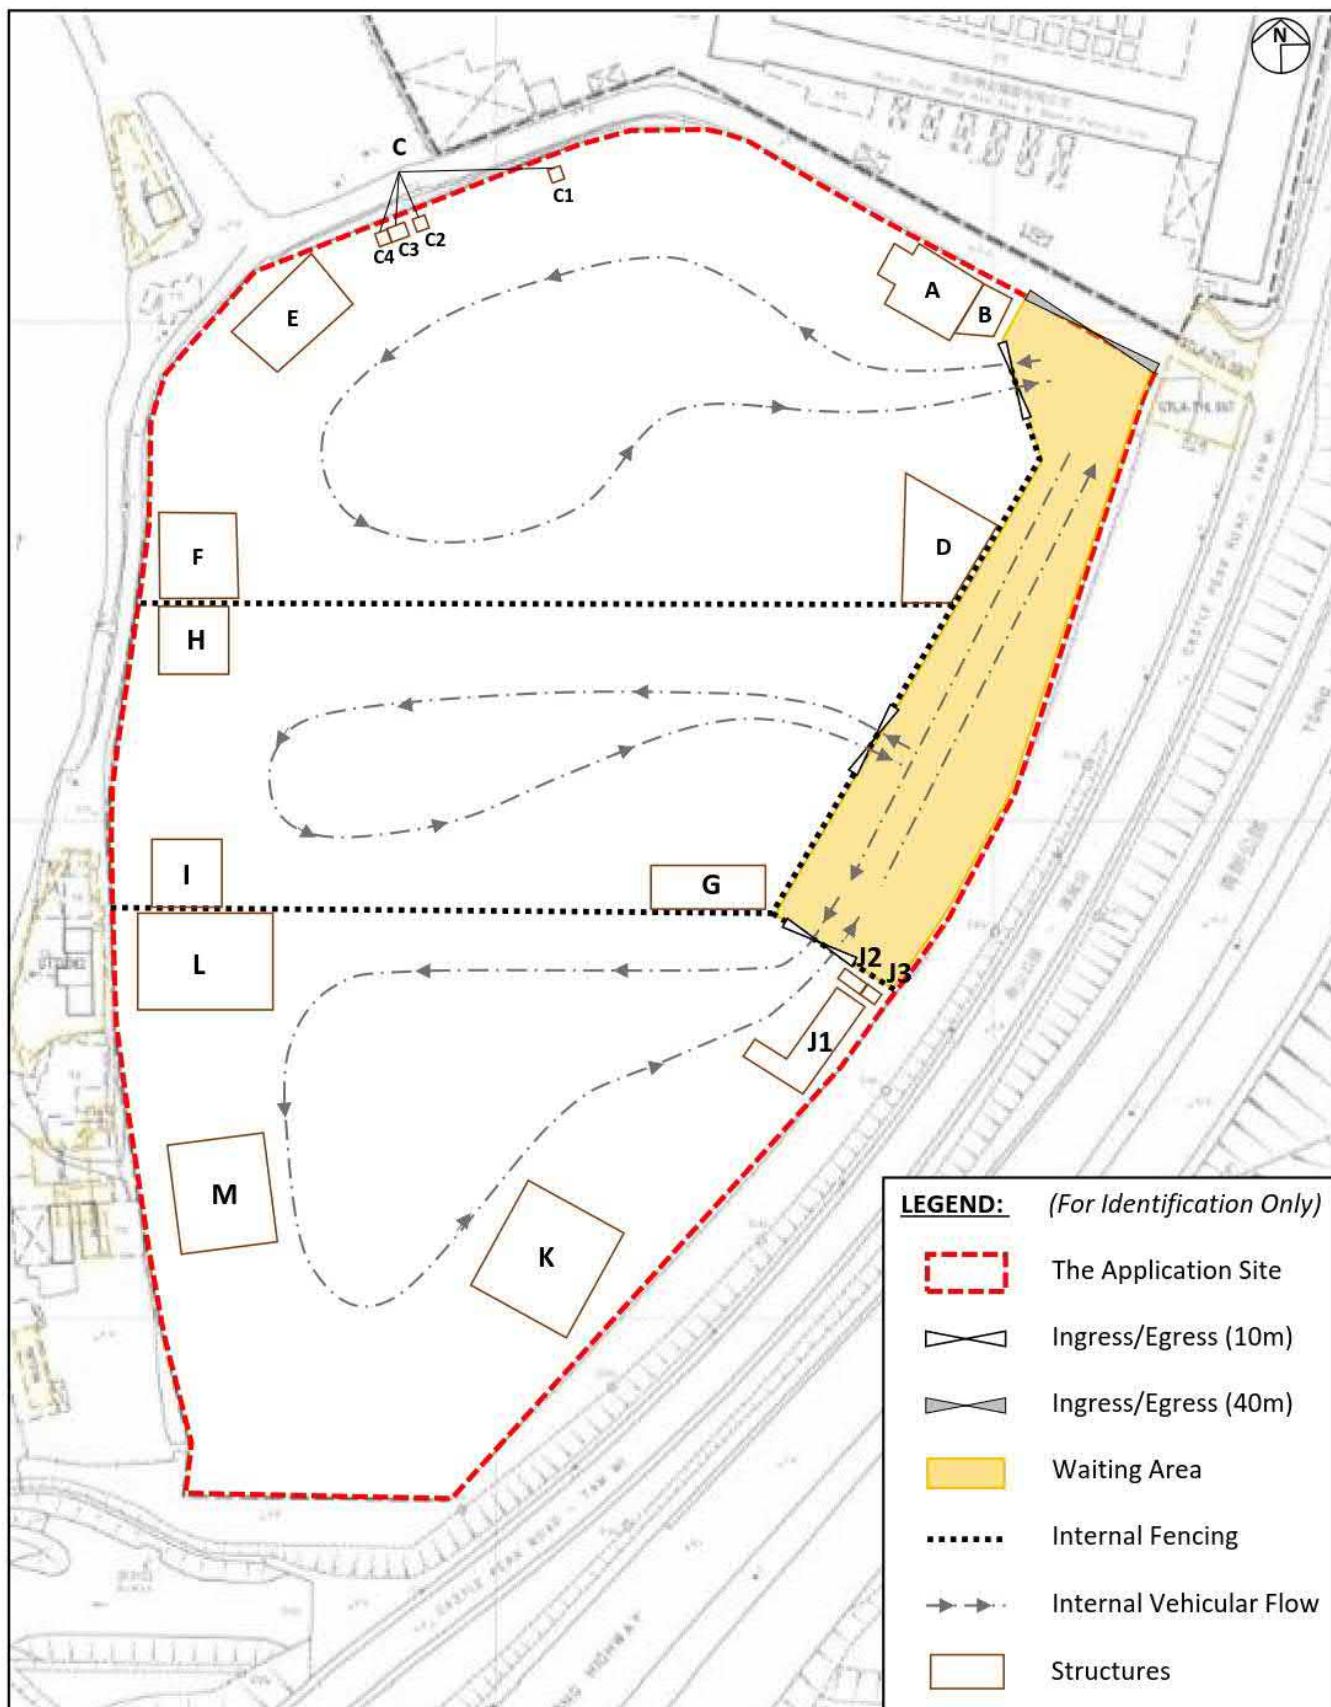

Project:
Section 16 Planning Application for Temporary Container Storage Yard for a Period of 5 Years at Lot 1743 S.C RP in D.D. 107, Castle Peak Road, Sha Po, Yuen Long, New Territories
(Renewal of Planning Application No. A/YL-NSW/276)

Title:
Indicative Layout Plan

Ref.: ADCL/PLG-10306-R001/F004

Figure:
4

Scale:
Not to Scale

Date:
Dec 2024



(摘錄自申請人於 3.1.2025 呈交的申請書)
(Extract from Applicant's Submission of 3.1.2025)

參考編號
REFERENCE No.
A/YL-NSW/338

繪圖
DRAWING
A - 1

建造業輸入勞工宿舍
CONSTRUCTION SECTOR
IMPORTED LABOUR QUARTERS

Y/YL-NSW/9 將在同一會議中考慮
TO BE CONSIDERED
AT THE SAME MEETING

冠珍興記醬園有限公司
KOON CHUN HING KEE
SOY & SAUCE FACTORY LTD.

申請地點
APPLICATION SITE

70 (28.1.00)
158 (17.6.05) s.17
194 (12.2.10)
234 (6.2.15)
276 (20.3.20)

2 (30.12.94) s.17

DPA/18 (13.5.94) s.17

圖例 LEGEND

243 (17.7.04) 獲批准的申請
APPROVED APPLICATION

244 (17.7.04) 被拒絕的申請
REJECTED APPLICATION

72 (10.9.99) X
已撤銷
REVOKED

會議日期
DATE OF MEETING

申請編號
APPLICATION NUMBER

申請地點界線只作識別用

APPLICATION SITE BOUNDARY
FOR IDENTIFICATION PURPOSE ONLY

先前申請圖 PREVIOUS APPLICATION PLAN

臨時貨櫃存放場用途的規劃許可續期（為期5年）

新界元朗沙埔青山公路丈量約份第107約地段第1743號C分段餘段

RENEWAL OF PLANNING APPROVAL FOR
TEMPORARY CONTAINER STORAGE YARD FOR A PERIOD OF 5 YEARS
LOT 1743 S.C RP IN D.D.107, CASTLE PEAK ROAD,
SHA PO, YUEN LONG, NEW TERRITORIES

SCALE 1:3 000 比例尺

米 50 0 50 100 米
METRES

規劃署
PLANNING
DEPARTMENT




參考編號
REFERENCE No.
A/YL-NSW/338

圖 PLAN
A-1b

本摘要圖於2025年2月14日擬備，
所根據的資料為測量圖編號
6-NE-1A、1B、1C 及 1D

EXTRACT PLAN PREPARED ON 14.2.2025
BASED ON SURVEY SHEETS No.
6-NE-1A, 1B, 1C & 1D

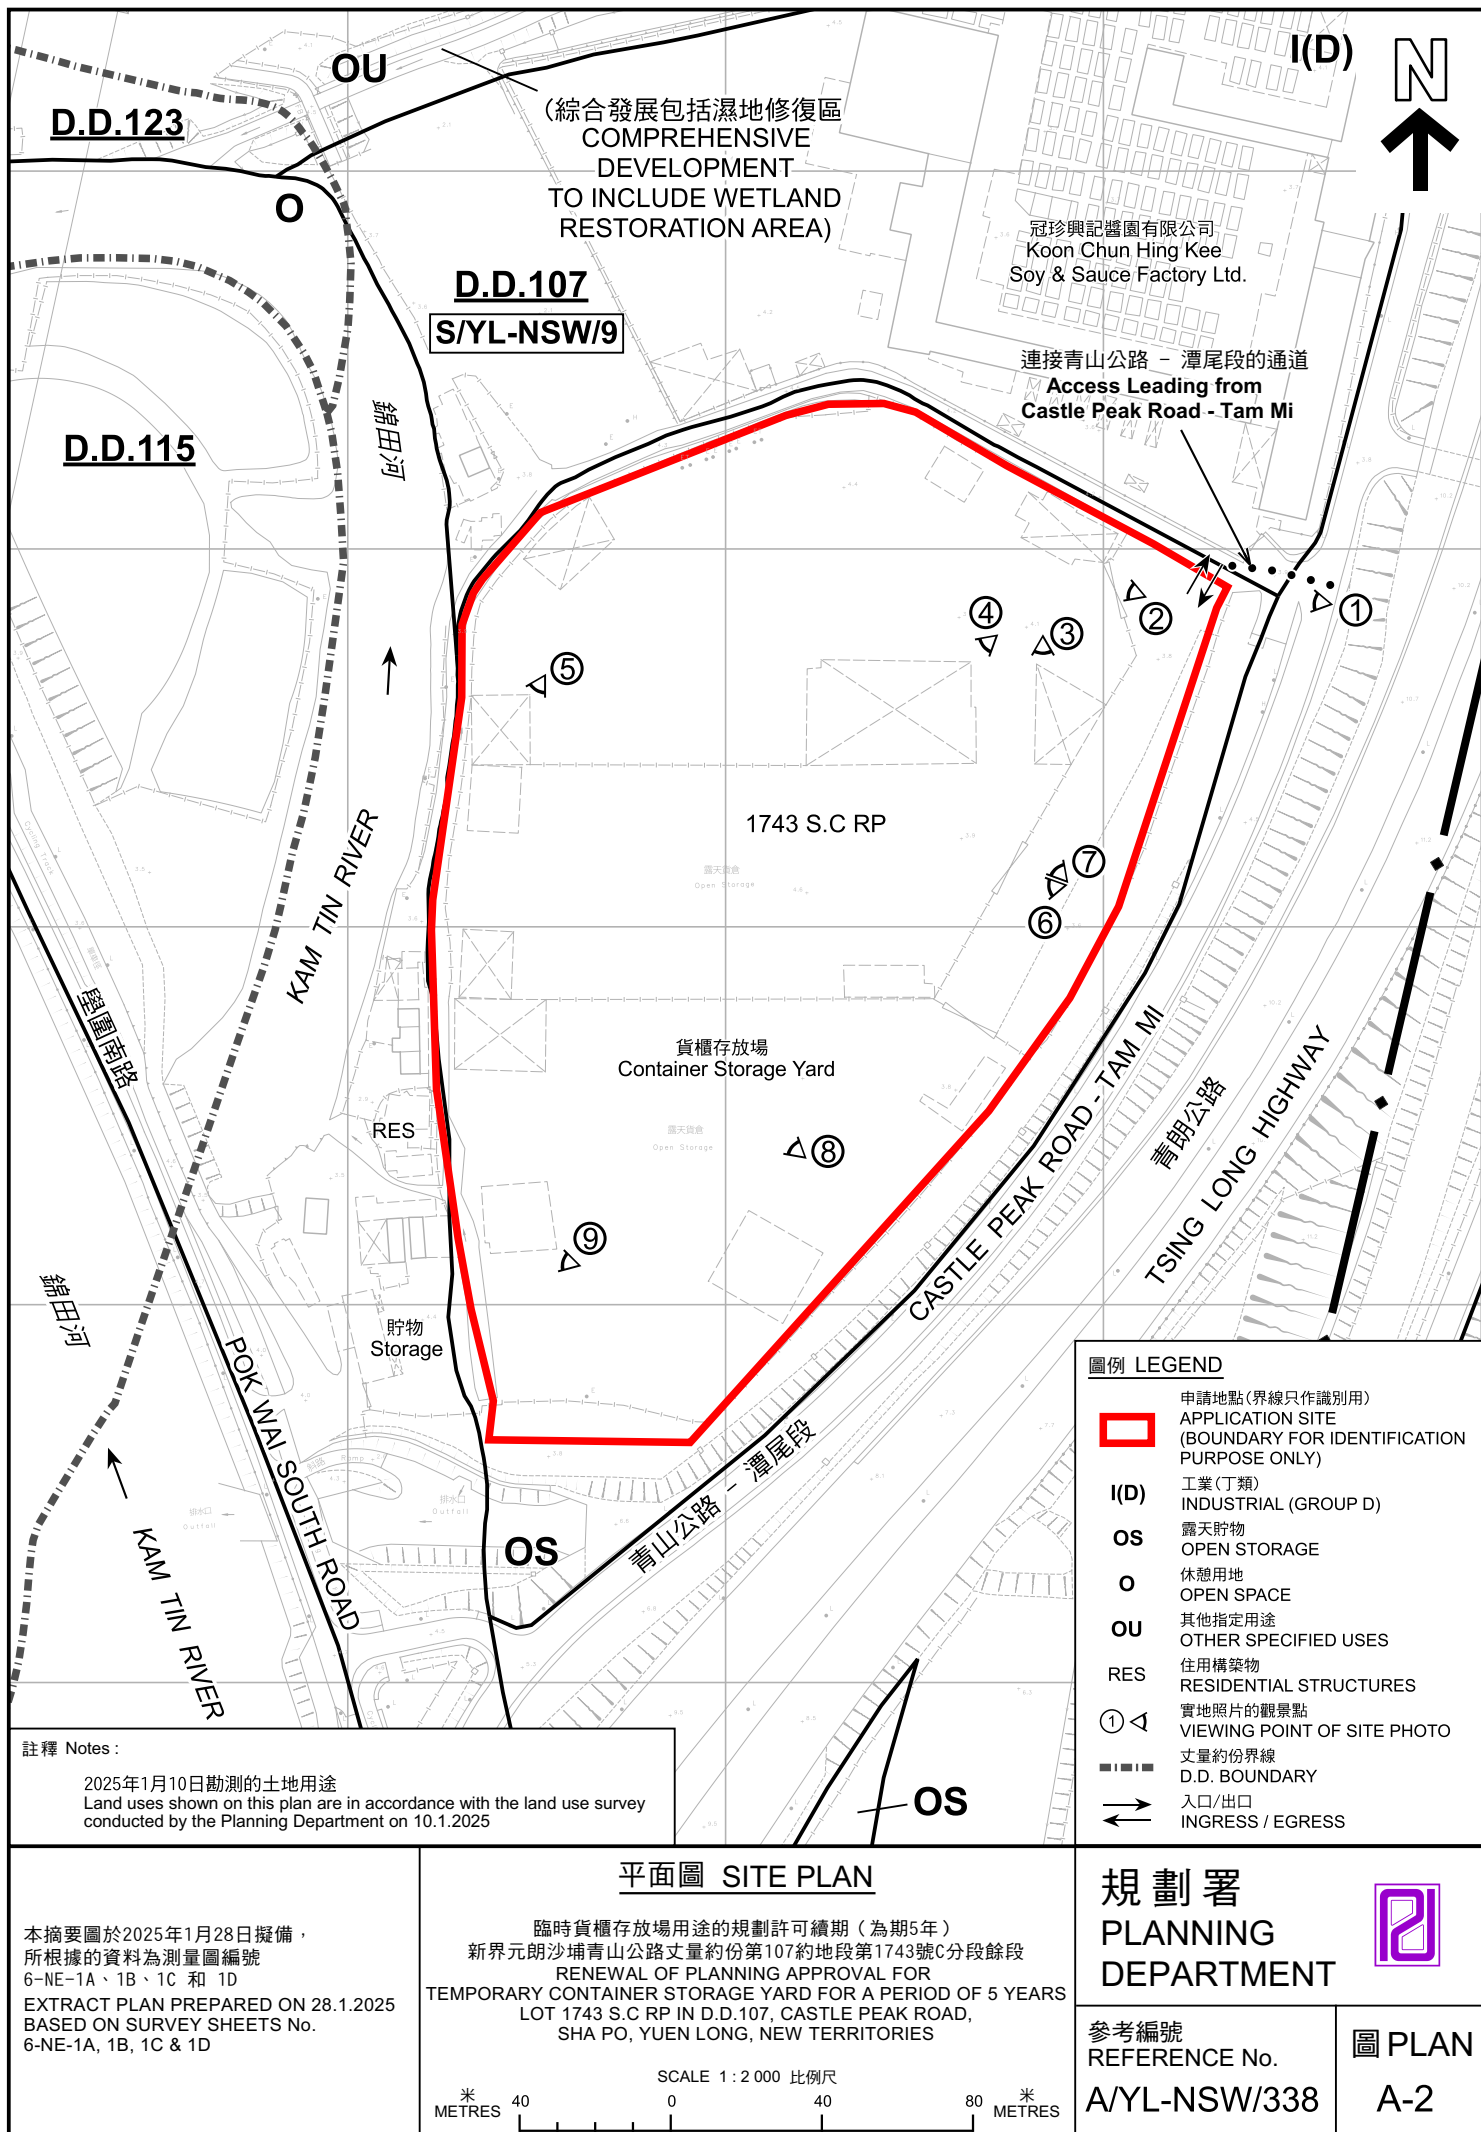



圖例 LEGEND



申請地點 (界線只作識別用)
APPLICATION SITE (BOUNDARY FOR
IDENTIFICATION PURPOSE ONLY)

航攝照片 AERIAL PHOTO

本摘要圖於2025年2月20日擬備，
所根據的資料為地政總署於2024年3月19日
拍得的航攝照片編號
E219777C、E219778C 及 E219779C
EXTRACT PLAN PREPARED ON 20.2.2025
BASED ON AERIAL PHOTOS No.
E219777C, E219778C & E219779C
TAKEN ON 19.3.2024
BY LANDS DEPARTMENT

臨時貨櫃存放場用途的規劃許可續期 (為期5年)
新界元朗沙埔青山公路丈量約份第107約地段第1743號C分段餘段
RENEWAL OF PLANNING APPROVAL FOR
TEMPORARY CONTAINER STORAGE YARD FOR A PERIOD OF 5 YEARS
LOT 1743 S.C RP IN D.D.107, CASTLE PEAK ROAD,
SHA PO, YUEN LONG, NEW TERRITORIES

規劃署
PLANNING
DEPARTMENT



參考編號
REFERENCE No.
A/YL-NSW/338

圖 PLAN
A-3

1

申請地點
APPLICATION SITE



2



3



申請地點界線只作識別用 APPLICATION SITE BOUNDARY FOR IDENTIFICATION PURPOSE ONLY

實地照片 SITE PHOTOS

本圖於2025年1月28日擬備，所根據的資料為攝於2025年1月10日的實地照片
PLAN PREPARED ON 28.1.2025
BASED ON SITE PHOTOS
TAKEN ON 10.1.2025

臨時貨櫃存放場用途的規劃許可續期（為期5年）
新界元朗沙埔青山公路丈量約份第107約地段第1743號C分段餘段
RENEWAL OF PLANNING APPROVAL FOR
TEMPORARY CONTAINER STORAGE YARD FOR A PERIOD OF 5 YEARS
LOT 1743 S.C RP IN D.D.107, CASTLE PEAK ROAD,
SHA PO, YUEN LONG, NEW TERRITORIES

規劃署
PLANNING
DEPARTMENT



參考編號
REFERENCE No.
A/YL-NSW/338

圖 PLAN
A-4a



申請地點
APPLICATION SITE



申請地點
APPLICATION SITE



申請地點
APPLICATION SITE

申請地點界線只作識別用 APPLICATION SITE BOUNDARY FOR IDENTIFICATION PURPOSE ONLY

實地照片 SITE PHOTOS

本圖於2025年1月28日擬備，所根據的資料為攝於2025年1月10日的實地照片
PLAN PREPARED ON 28.1.2025
BASED ON SITE PHOTOS
TAKEN ON 10.1.2025

臨時貨櫃存放場用途的規劃許可續期（為期5年）
新界元朗沙埔青山公路丈量約份第107約地段第1743號C分段餘段
RENEWAL OF PLANNING APPROVAL FOR
TEMPORARY CONTAINER STORAGE YARD FOR A PERIOD OF 5 YEARS
LOT 1743 S.C RP IN D.D.107, CASTLE PEAK ROAD,
SHA PO, YUEN LONG, NEW TERRITORIES

規劃署
PLANNING
DEPARTMENT



參考編號
REFERENCE No.
A/YL-NSW/338

圖 PLAN
A-4b

7



申請地點
APPLICATION SITE

8



申請地點
APPLICATION SITE

9



申請地點
APPLICATION SITE

申請地點界線只作識別用 APPLICATION SITE BOUNDARY FOR IDENTIFICATION PURPOSE ONLY

實地照片 SITE PHOTOS

本圖於2025年1月28日擬備，所根據的資料為攝於2025年1月10日的實地照片
PLAN PREPARED ON 28.1.2025
BASED ON SITE PHOTOS
TAKEN ON 10.1.2025

臨時貨櫃存放場用途的規劃許可續期（為期5年）
新界元朗沙埔青山公路丈量約份第107約地段第1743號C分段餘段
RENEWAL OF PLANNING APPROVAL FOR
TEMPORARY CONTAINER STORAGE YARD FOR A PERIOD OF 5 YEARS
LOT 1743 S.C RP IN D.D.107, CASTLE PEAK ROAD,
SHA PO, YUEN LONG, NEW TERRITORIES

規劃署
PLANNING
DEPARTMENT



參考編號
REFERENCE No.
A/YL-NSW/338

圖 PLAN
A-4c