


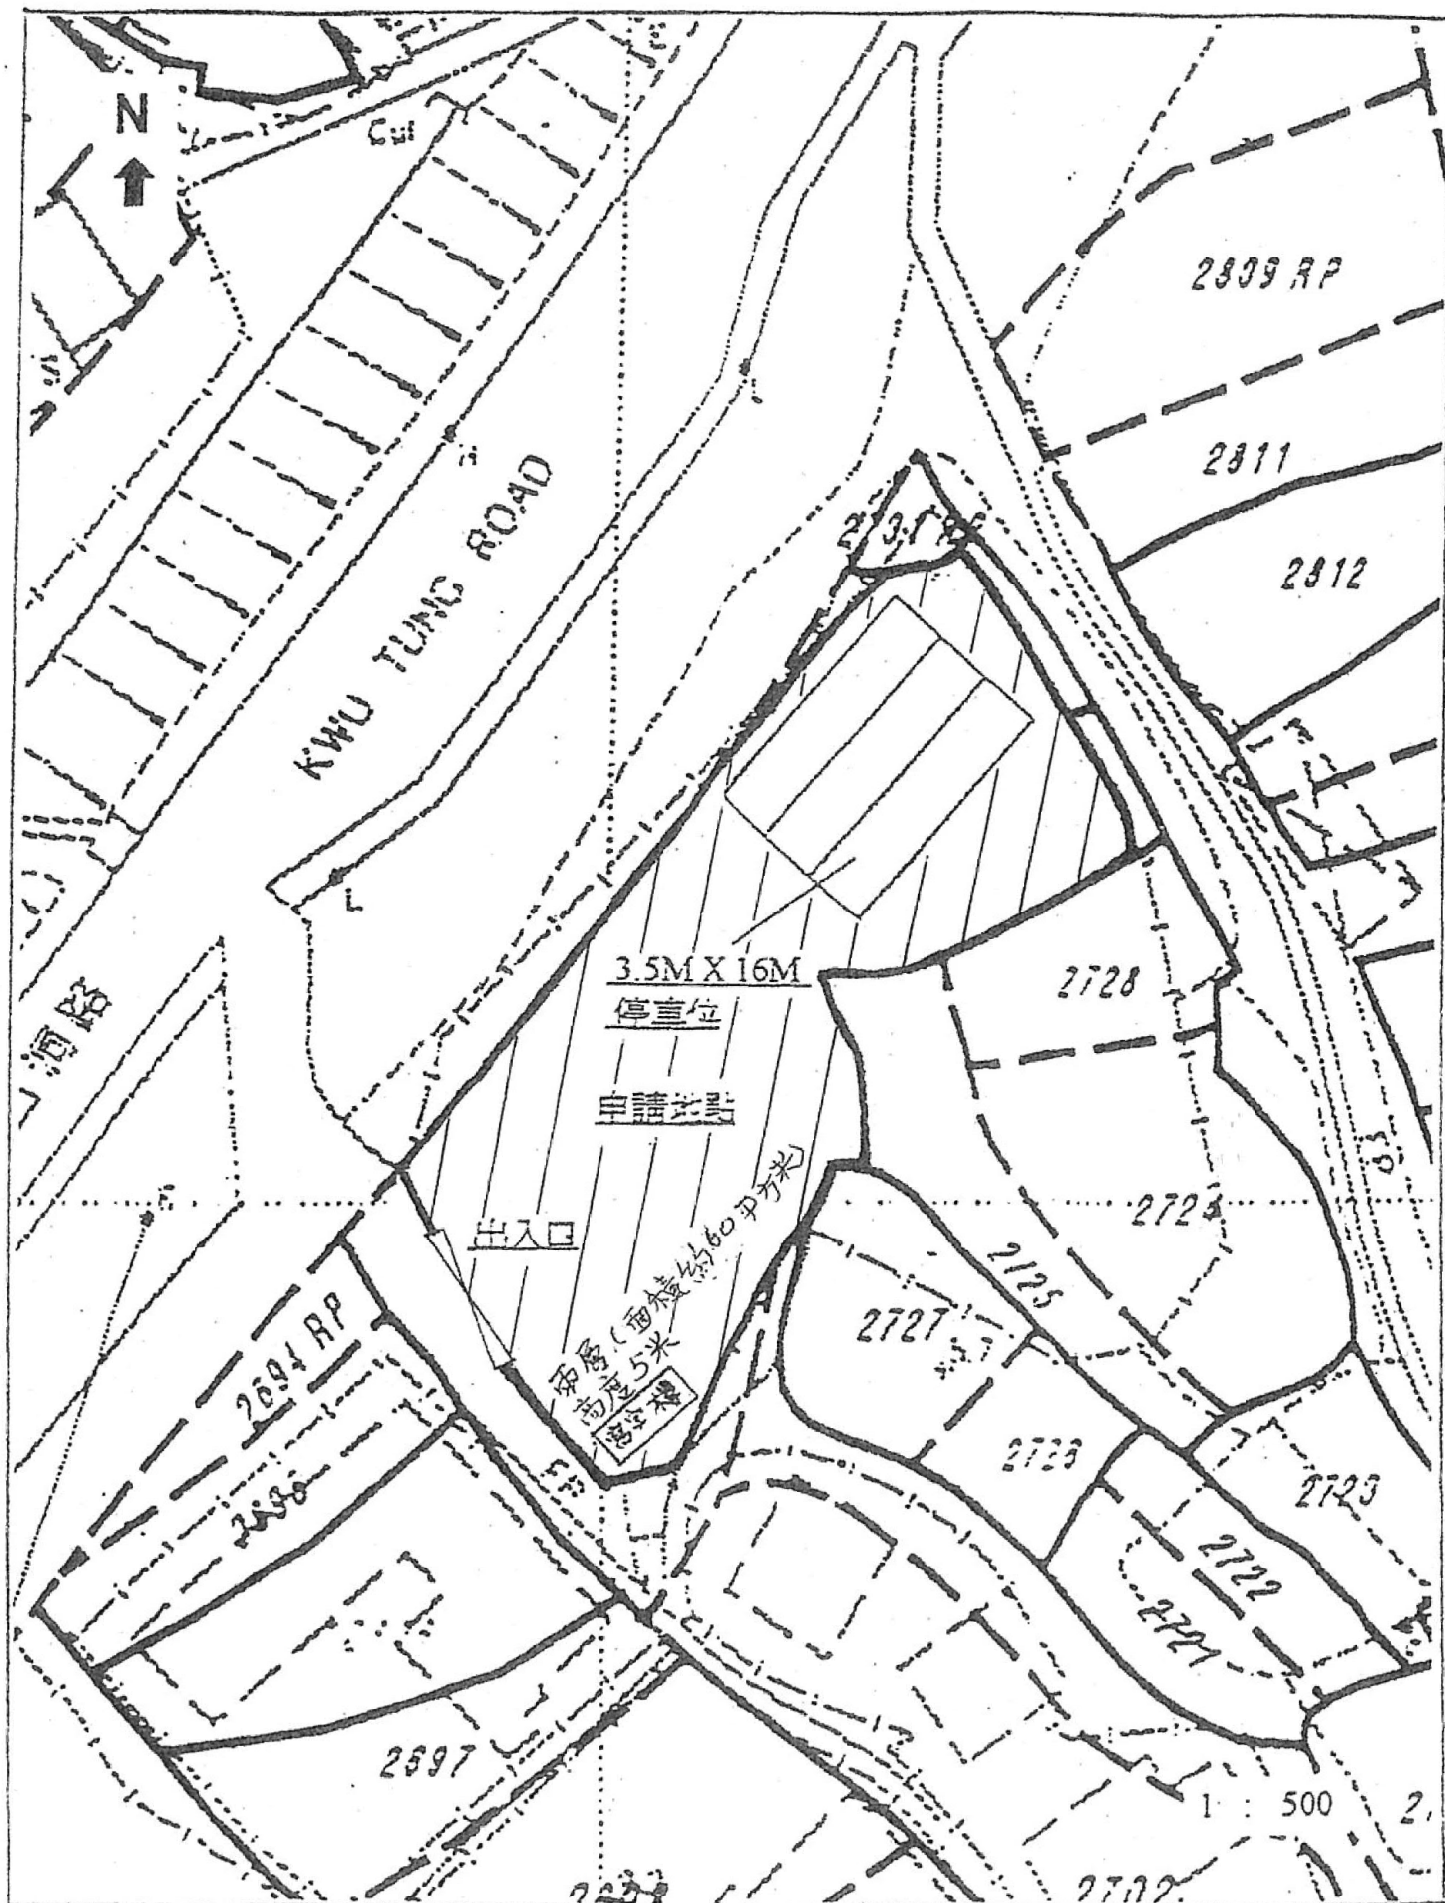


平面圖

(摘錄自申請人於 16.2.2021 呈交的申請書)
(Extract from Applicant's
Submission of 16.2.2021)

參考編號
REFERENCE No.
AYL-NTM/412

繪圖 DRAWING
A-1

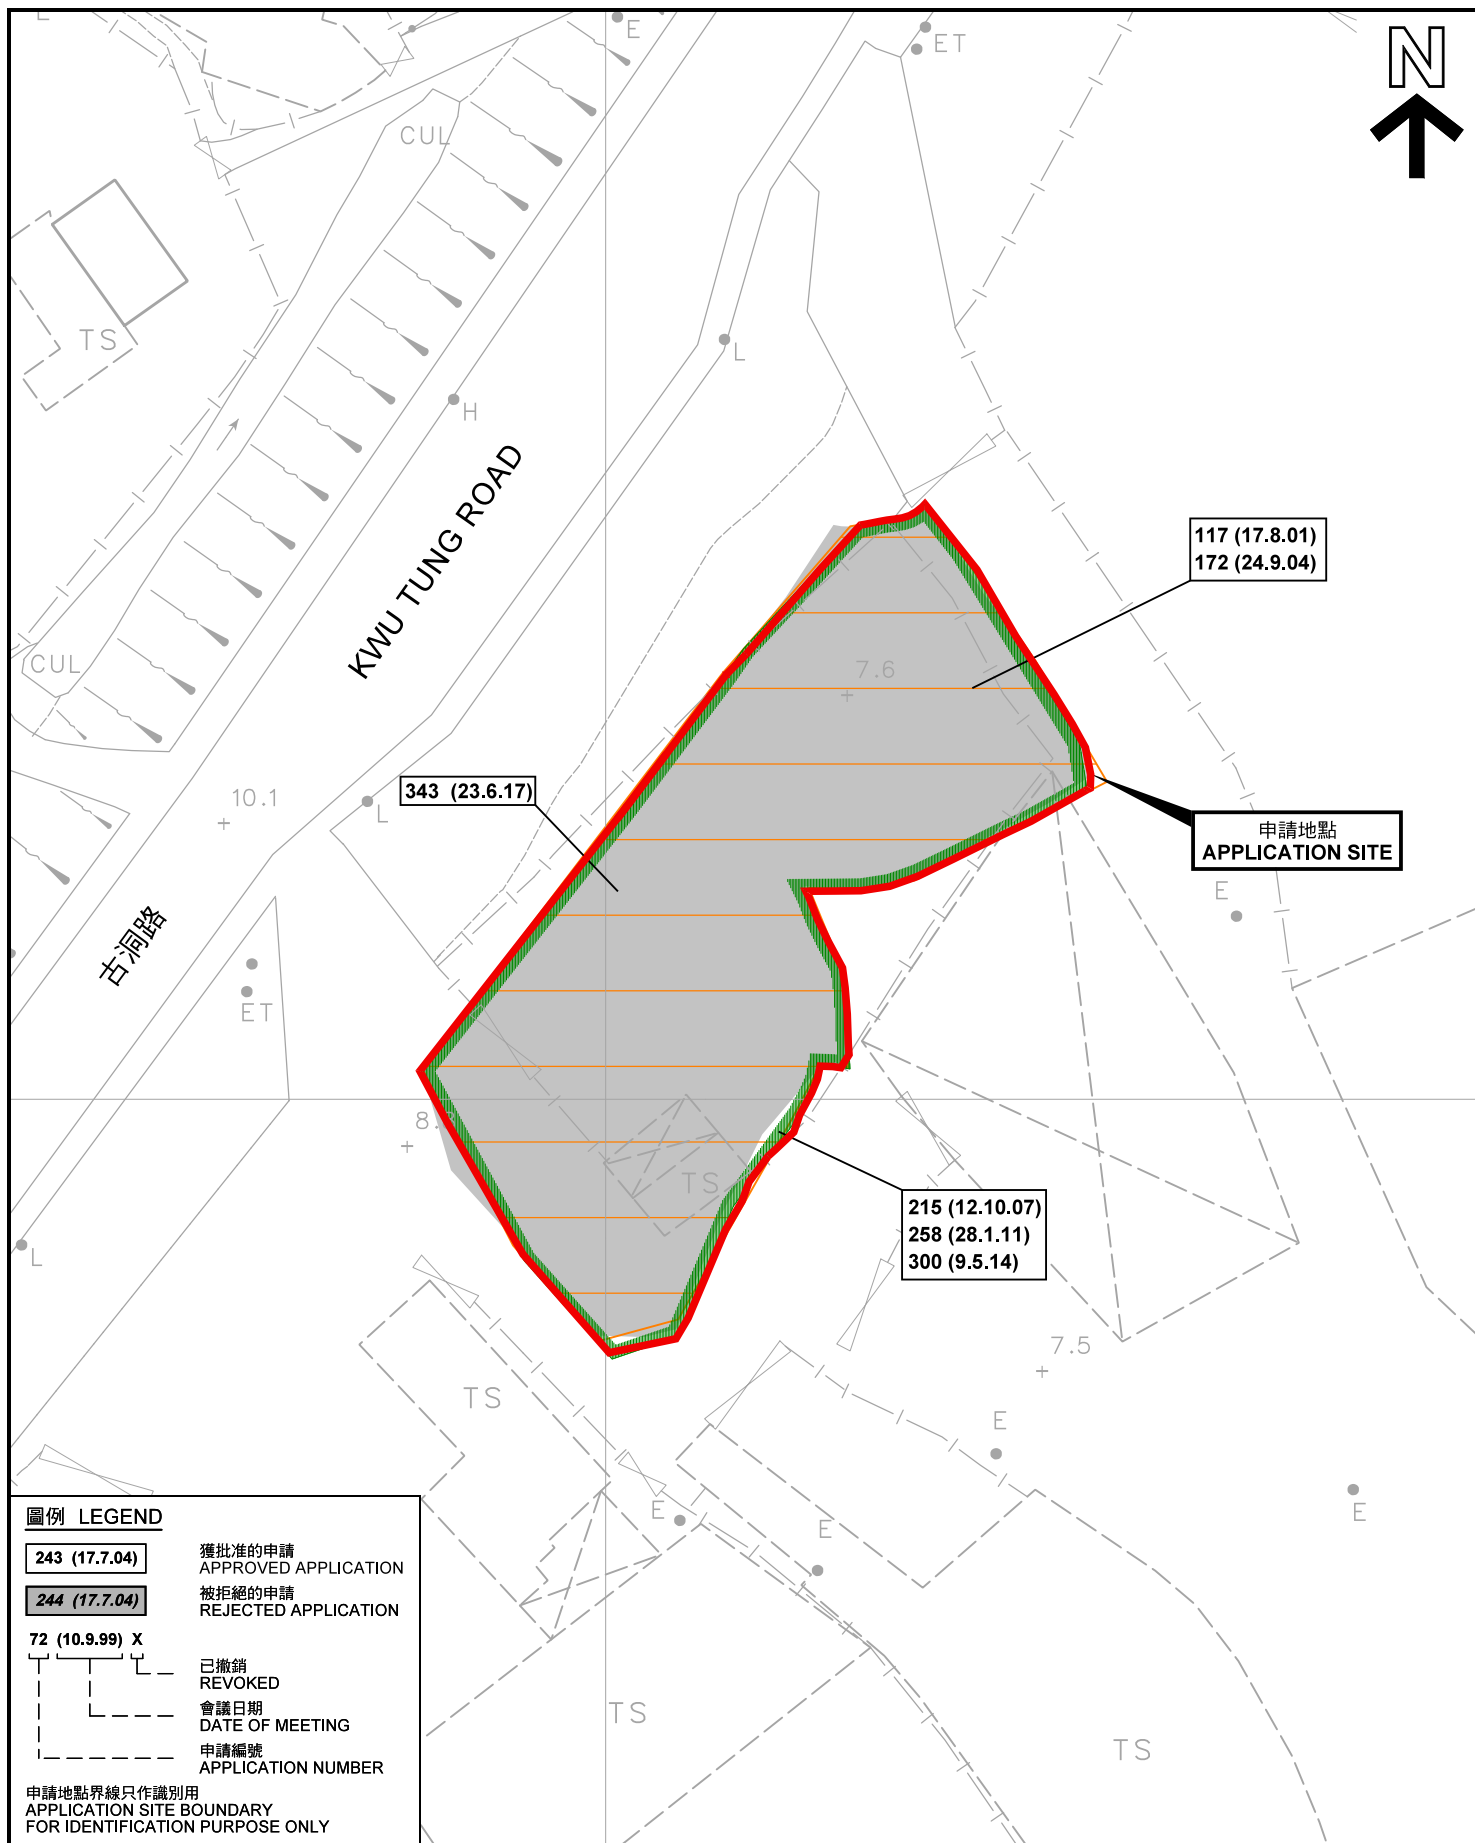

243 (17.7.04) 獲批准的申請
APPROVED APPLICATION

244 (17.7.04) 被拒絕的申請
REJECTED APPLICATION

72 (10.9.99) X 已撤銷
REVOKED

會議日期
DATE OF MEETING

申請編號
APPLICATION NUMBER

申請地點界線只作識別用
APPLICATION SITE BOUNDARY
FOR IDENTIFICATION PURPOSE ONLY


臨時貨櫃車拖頭及拖架停放場（為期3年）
元朗牛潭尾丈量約份第102約地段第2688號餘段（部分）、
第2729號（部分）及第2730號餘段（部分）和毗連政府土地
TEMPORARY CONTAINER TRACTOR AND TRAILER PARK
FOR A PERIOD OF 3 YEARS
LOTS 2688 RP (PART), 2729 (PART) AND 2730 RP (PART) IN D.D. 102 AND
ADJOINING GOVERNMENT LAND, NGAU TAM MEI, YUEN LONG

SCALE 1 : 500 比例尺

米 10 0 10 20 米
METRES METRES



PLAN
A-1b

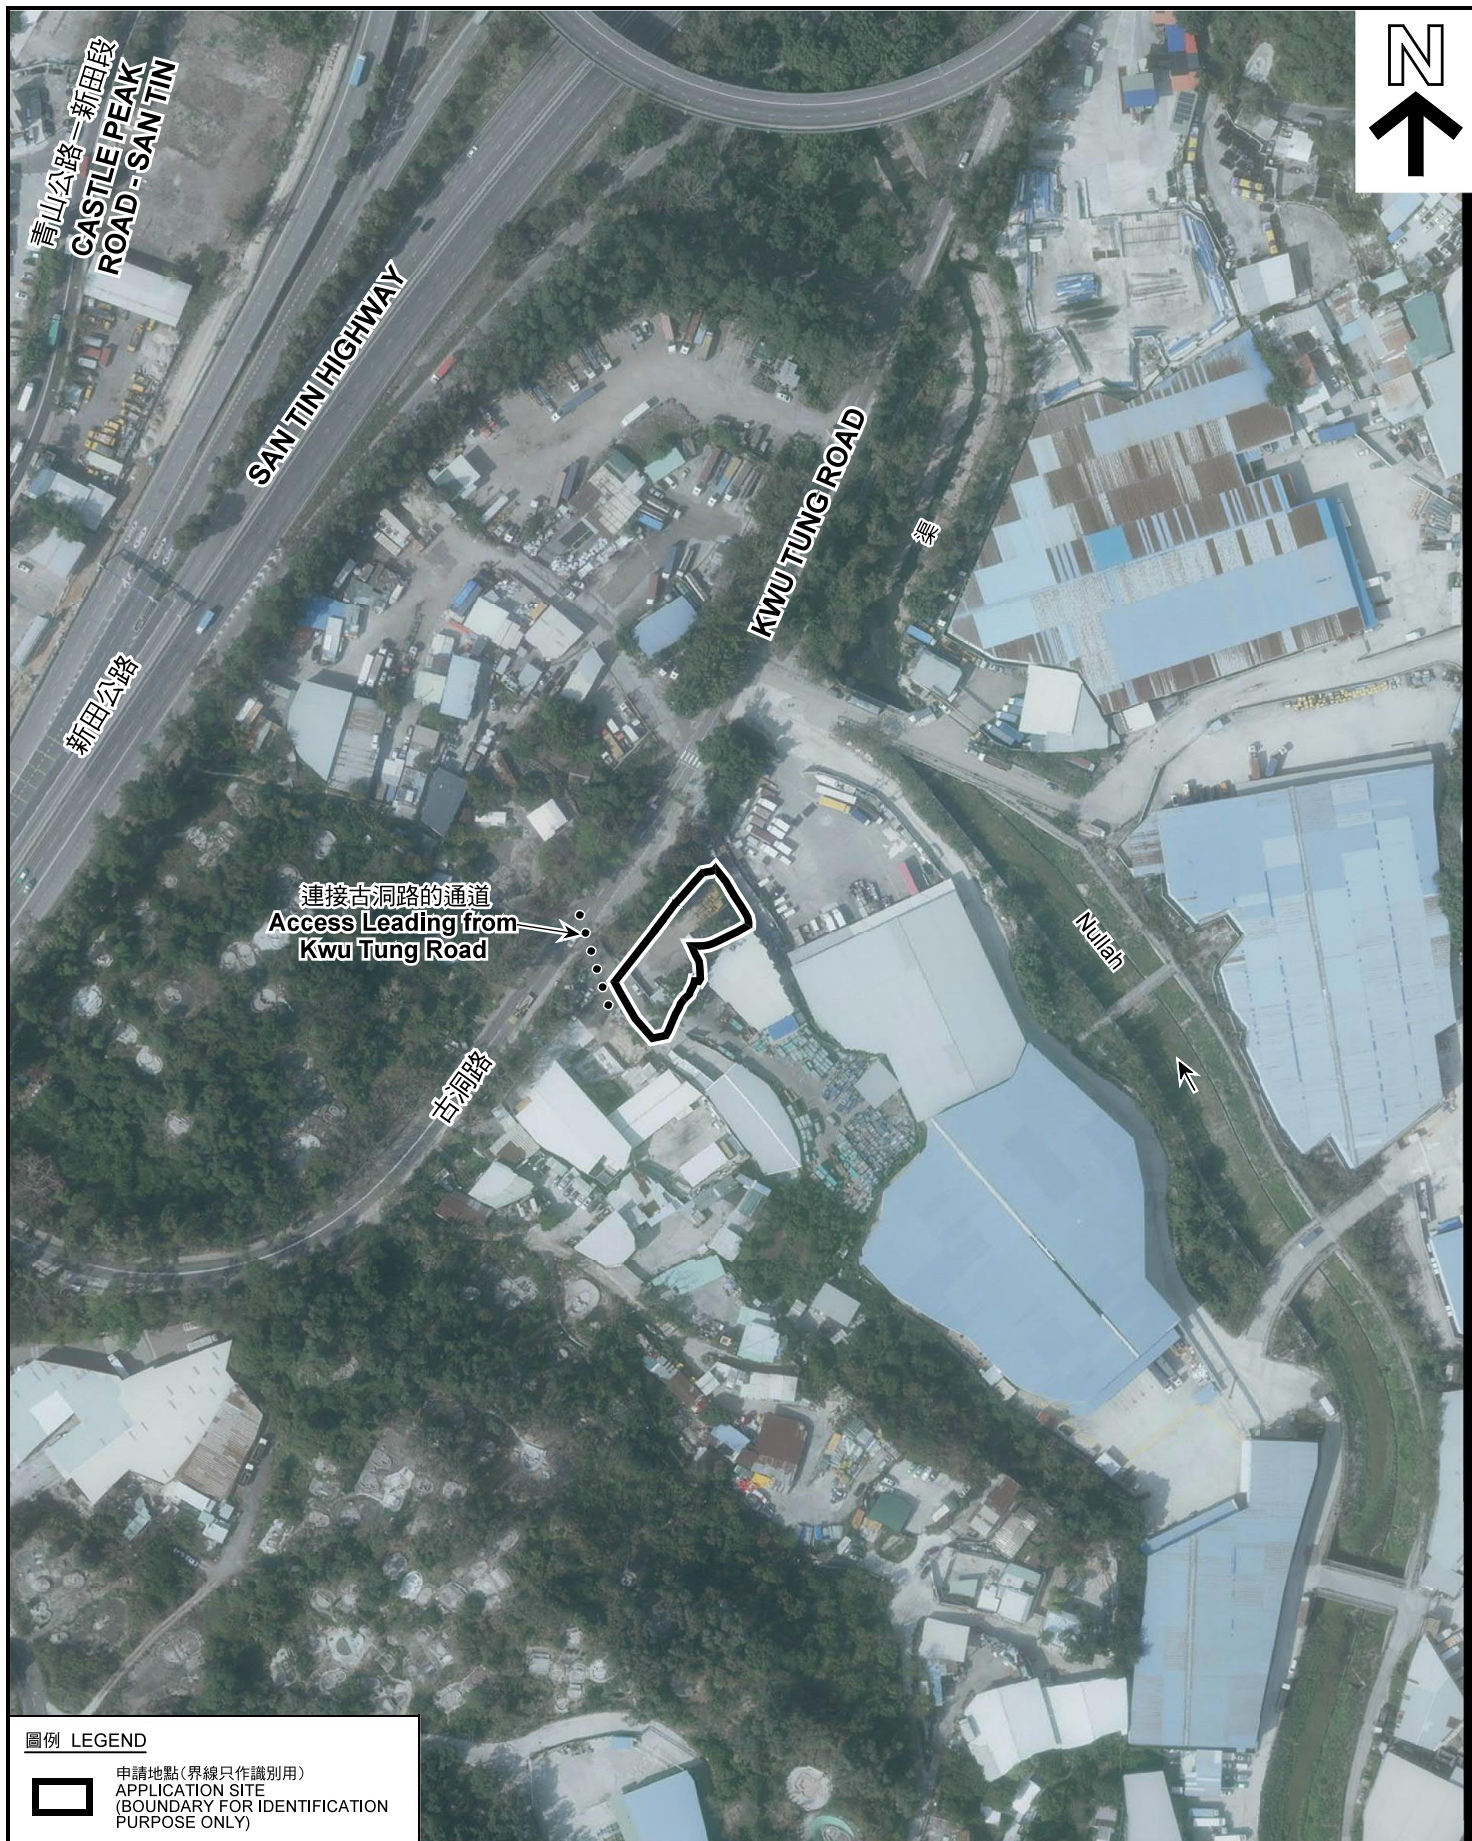

圖例 LEGEND



申請地點(界線只作識別用)
APPLICATION SITE
(BOUNDARY FOR IDENTIFICATION
PURPOSE ONLY)

本摘要圖於2021年4月1日擬備，所根據
的資料為地政總署於2020年2月26日拍得
的航攝照片編號 E091960C
EXTRACT PLAN PREPARED ON 1.4.2021
BASED ON AERIAL PHOTO No.
E091960C TAKEN ON 26.2.2020
BY LANDS DEPARTMENT

航攝照片 AERIAL PHOTO


臨時貨櫃車拖頭及拖架停車場（為期3年）
元朗牛潭尾丈量約份第102約地段第2688號餘段（部分）、
第2729號（部分）及第2730號餘段（部分）和毗連政府土地
TEMPORARY CONTAINER TRACTOR AND TRAILER PARK
FOR A PERIOD OF 3 YEARS
LOTS 2688 RP (PART), 2729 (PART) AND 2730 RP (PART) IN D.D. 102 AND
ADJOINING GOVERNMENT LAND, NGAU TAM MEI, YUEN LONG

規劃署
PLANNING
DEPARTMENT



參考編號
REFERENCE No.
A/YL-NTM/412

圖 PLAN
A-3

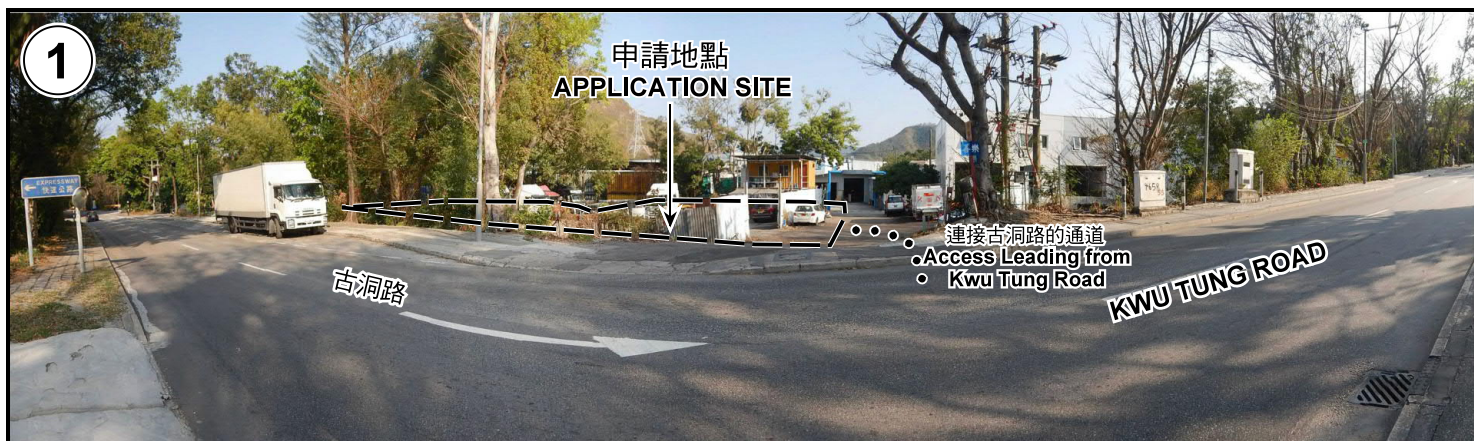

申請地點界線只作識別用 APPLICATION SITE BOUNDARY FOR IDENTIFICATION PURPOSE ONLY

實地照片 SITE PHOTOS

本圖於2021年3月18日擬備，所根據的資料為攝於2021年2月23日的實地照片
PLAN PREPARED ON 18.3.2021
BASED ON SITE PHOTOS
TAKEN ON 23.2.2021

臨時貨櫃車拖頭及拖架停放場（為期3年）
元朗牛潭尾丈量約份第102約地段第2688號餘段（部分）、
第2729號（部分）及第2730號餘段（部分）和毗連政府土地
TEMPORARY CONTAINER TRACTOR AND TRAILER PARK
FOR A PERIOD OF 3 YEARS
LOTS 2688 RP (PART), 2729 (PART) AND 2730 RP (PART) IN D.D. 102 AND
ADJOINING GOVERNMENT LAND, NGAU TAM MEI, YUEN LONG

規劃署
PLANNING
DEPARTMENT



參考編號
REFERENCE No.
A/YL-NTM/412

圖 PLAN
A-4