



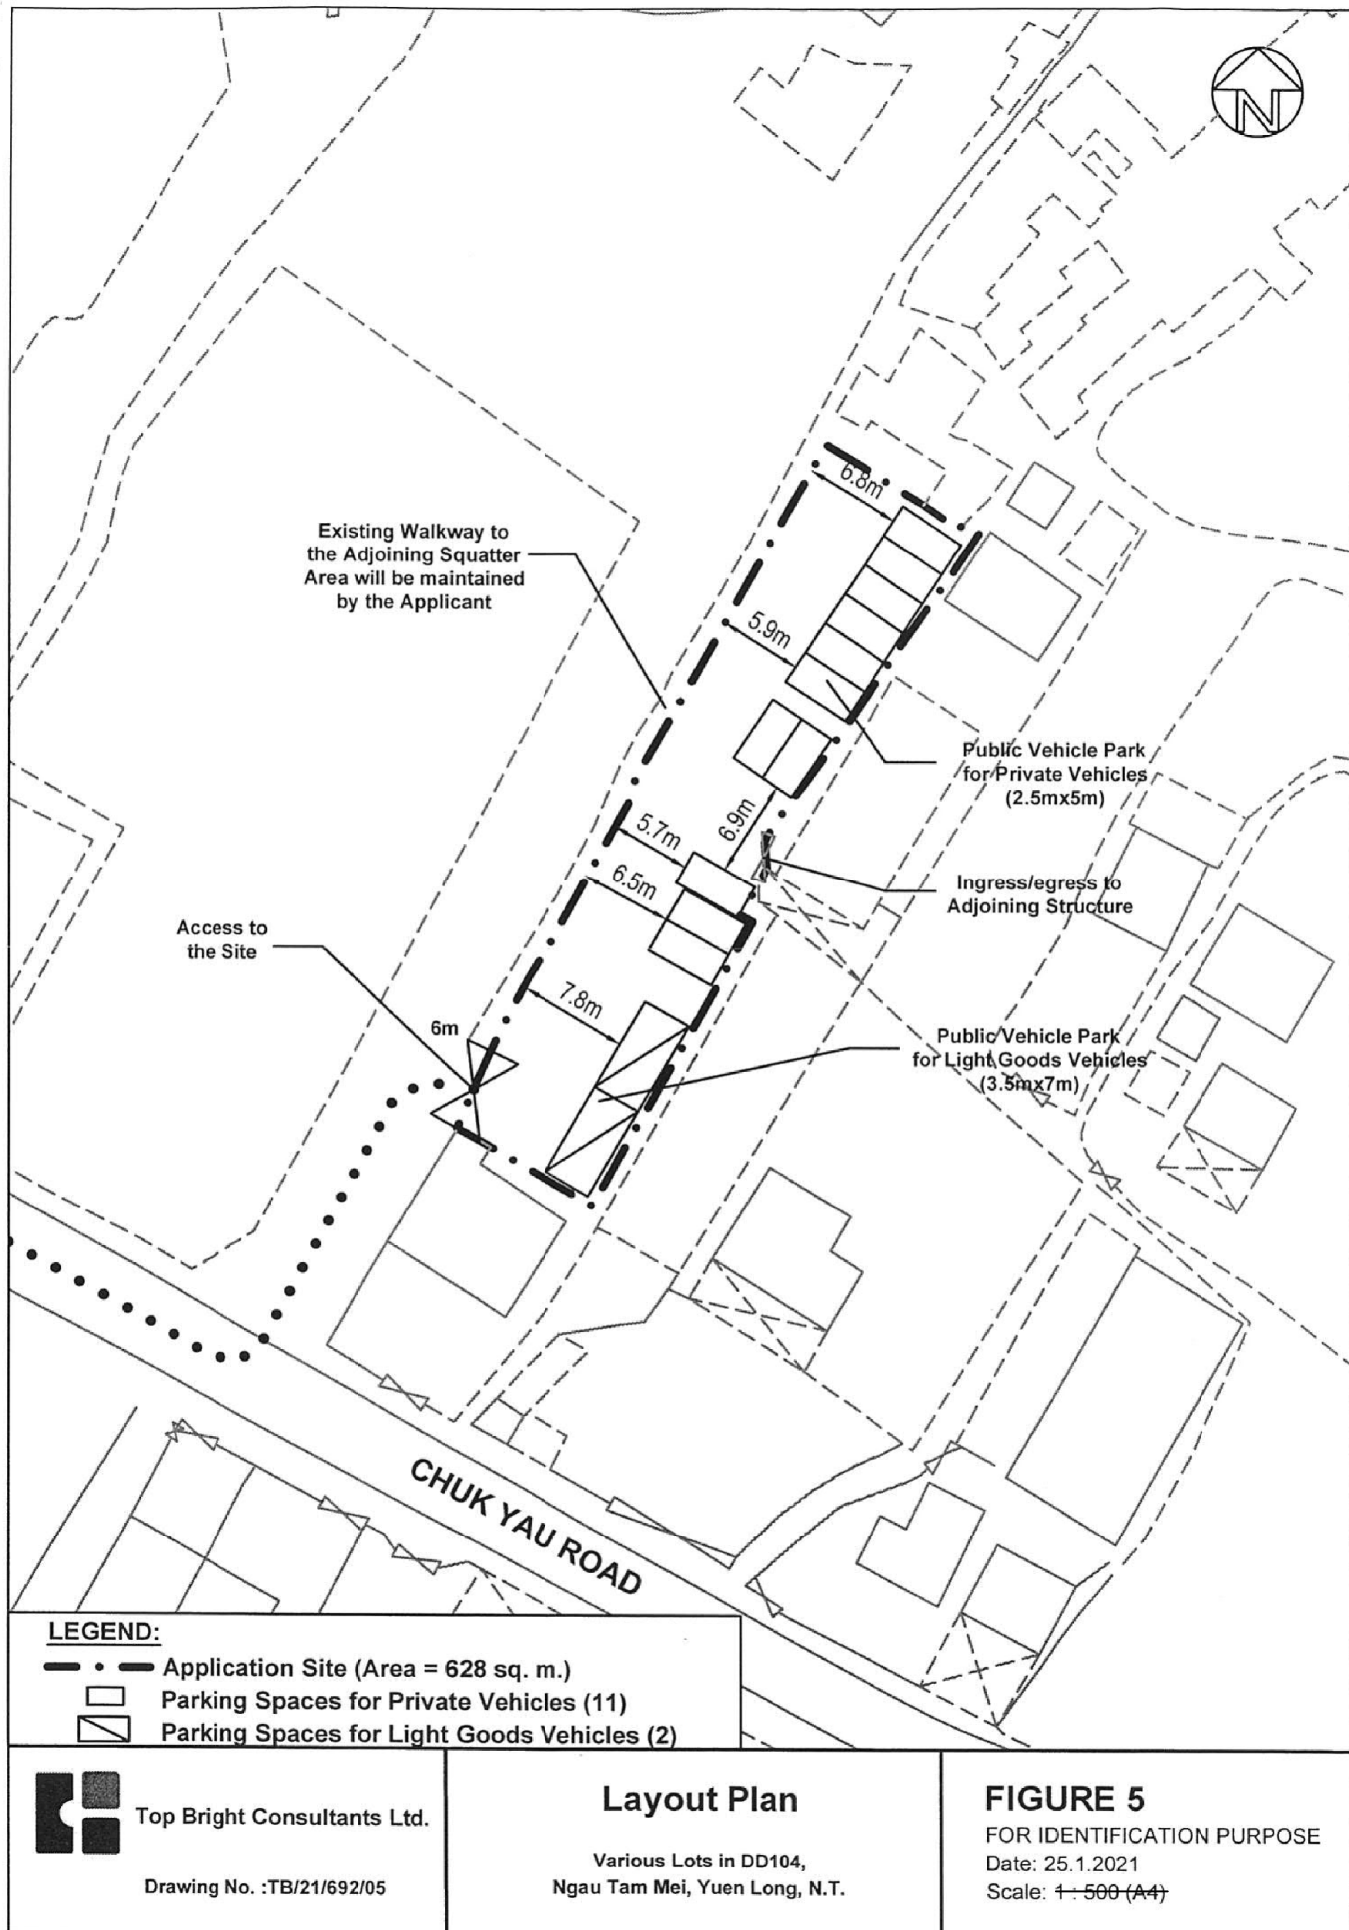

(摘錄自申請人於 18.2.2021 呈交的申請書)
(Extract from Applicant's
Submission of 18.2.2021)

參考編號
REFERENCE No.
AYL-NTM/415

繪圖 DRAWING
A-1

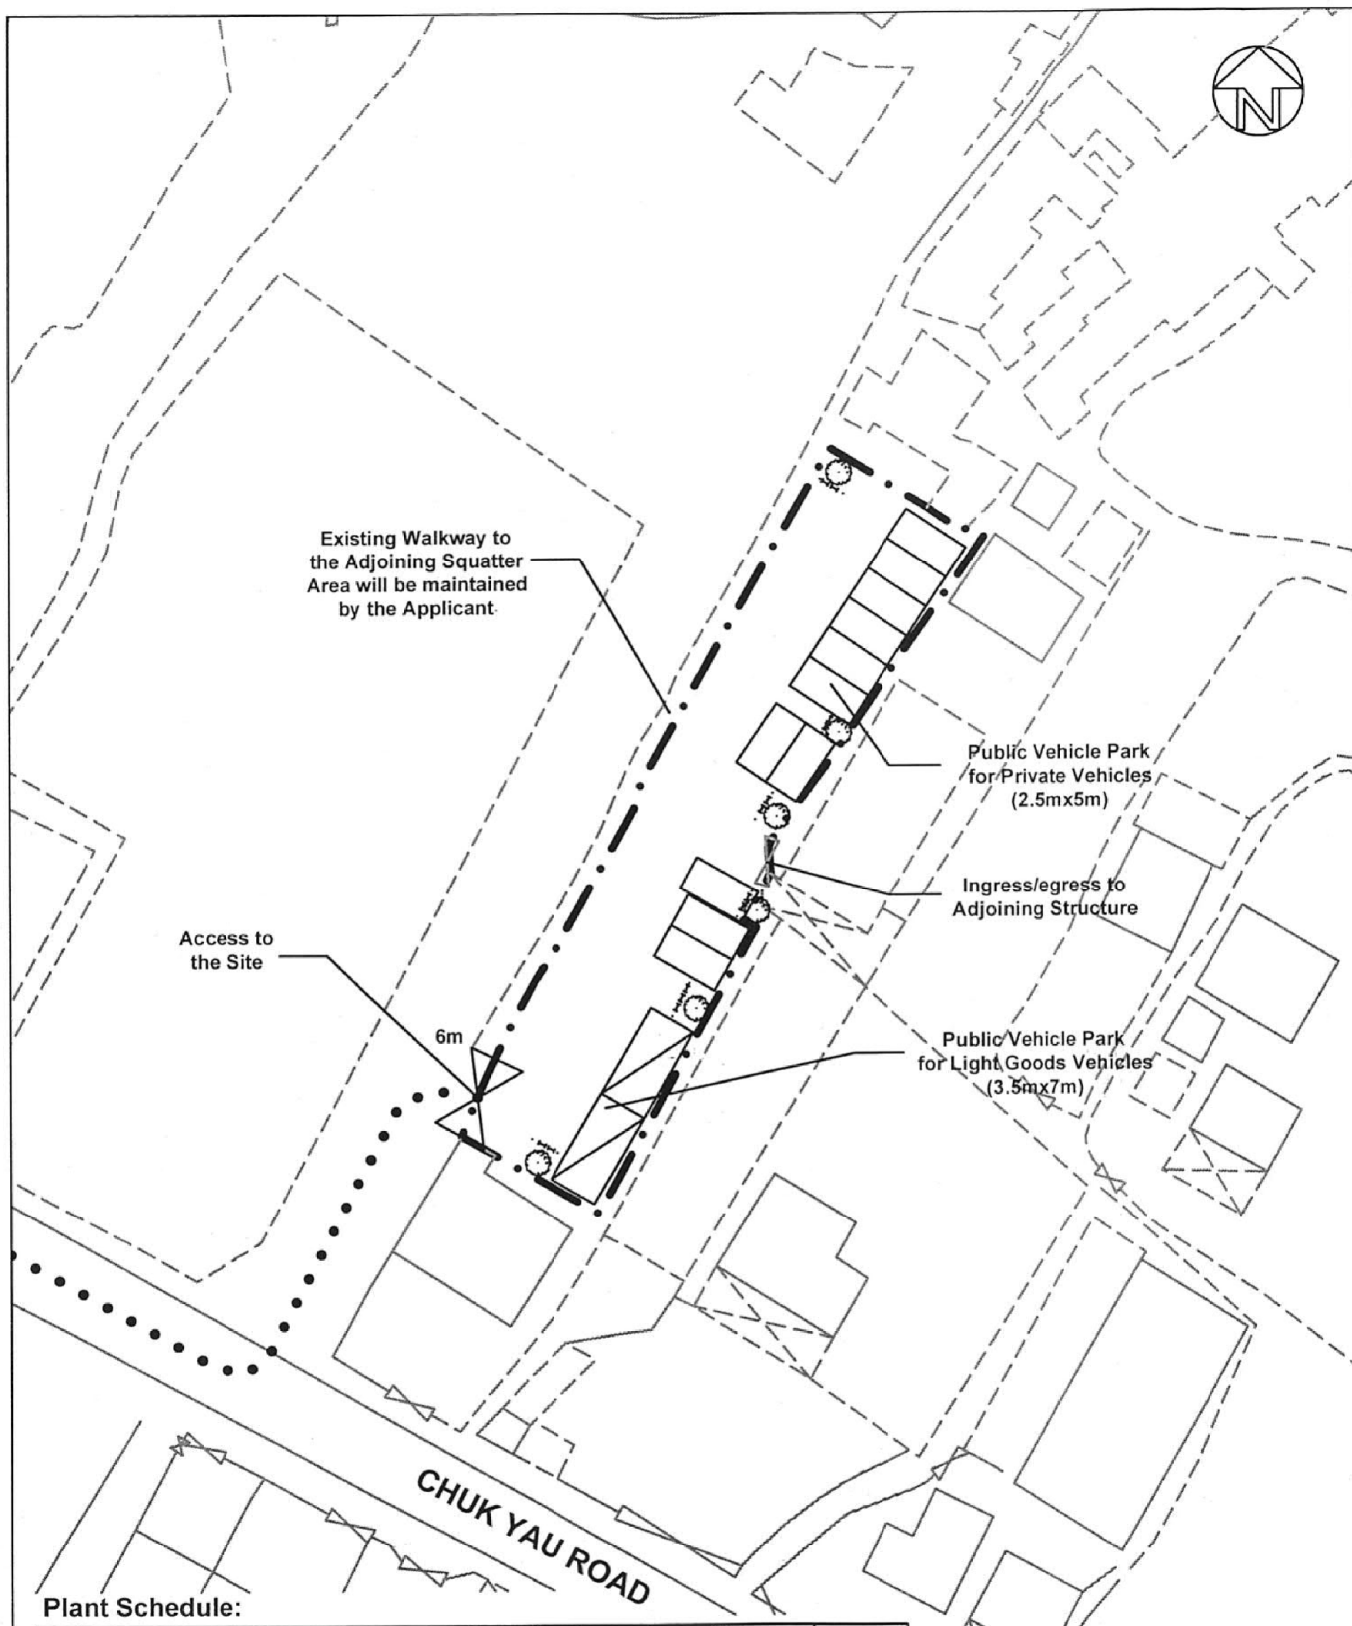

Plant Schedule:

Existing Trees to be Preserved:	Spacing (centre to centre)	Size (height / span)	Quantity
Ficus Microcarpa 細葉榕	3000-4000mm	2750-3750mm	6

Wheel Stoppers



Top Bright Consultants Ltd.

Drawing No. :TB/21/692/06

**Landscape and Tree
Preservation Proposal**

Various Lots in DD104,
Ngau Tam Mei, Yuen Long, N.T.

FIGURE 6

FOR IDENTIFICATION PURPOSE

Date: 25.1.2021

Scale: 1:500 (A4)

(摘錄自申請人於 18.2.2021 呈交的申請書)
(Extract from Applicant's
Submission of 18.2.2021)

參考編號

REFERENCE No.

AYL-NTM/415

繪圖 DRAWING

A-2



圖例 LEGEND



申請地點(界線只作識別用)
APPLICATION SITE
(BOUNDARY FOR IDENTIFICATION
PURPOSE ONLY)

本摘要圖於2021年3月15日擬備，所根據的資料為地政總署於2020年2月26日拍得的航攝照片編號 E092549C
EXTRACT PLAN PREPARED ON 15.3.2021
BASED ON AERIAL PHOTO No.
E092549C TAKEN ON 26.2.2020
BY LANDS DEPARTMENT

航攝照片 AERIAL PHOTO

臨時公眾停車場(只限私家車及輕型貨車)(為期3年)
元朗牛潭尾丈量約份第104約地段第2448號(部分)、
第2455號(部分)及第2459號(部分)
TEMPORARY PUBLIC VEHICLE PARK
(PRIVATE CARS AND LIGHT GOODS VEHICLES ONLY)
FOR A PERIOD OF 3 YEARS
LOTS 2448 (PART), 2455 (PART) AND 2459 (PART) IN D.D. 104,
NGAU TAM MEI, YUEN LONG

規劃署
PLANNING
DEPARTMENT



參考編號
REFERENCE No.
A/YL-NTM/415

圖 PLAN
A-3



申請地點界線只作識別用 APPLICATION SITE BOUNDARY FOR IDENTIFICATION PURPOSE ONLY

實地照片 SITE PHOTOS

臨時公眾停車場(只限私家車及輕型貨車) (為期3年)
元朗牛潭尾丈量約份第104約地段第2448號(部分)、
第2455號(部分)及第2459號(部分)
TEMPORARY PUBLIC VEHICLE PARK
(PRIVATE CARS AND LIGHT GOODS VEHICLES ONLY)
FOR A PERIOD OF 3 YEARS
LOTS 2448 (PART), 2455 (PART) AND 2459 (PART) IN D.D. 104,
NGAU TAM MEI, YUEN LONG

規劃署
PLANNING
DEPARTMENT



參考編號
REFERENCE No.
A/YL-NTM/415

圖 PLAN
A-4a

本圖於2021年3月15日擬備，所根據的資料為攝於2021年3月1日的實地照片
PLAN PREPARED ON 15.3.2021
BASED ON SITE PHOTOS
TAKEN ON 1.3.2021



申請地點界線只作識別用 APPLICATION SITE BOUNDARY FOR IDENTIFICATION PURPOSE ONLY

實地照片 SITE PHOTOS

臨時公眾停車場(只限私家車及輕型貨車) (為期3年)
元朗牛潭尾丈量約份第104約地段第2448號(部分)、
第2455號(部分)及第2459號(部分)
TEMPORARY PUBLIC VEHICLE PARK
(PRIVATE CARS AND LIGHT GOODS VEHICLES ONLY)
FOR A PERIOD OF 3 YEARS
LOTS 2448 (PART), 2455 (PART) AND 2459 (PART) IN D.D. 104,
NGAU TAM MEI, YUEN LONG

規劃署
PLANNING
DEPARTMENT



參考編號
REFERENCE No.
A/YL-NTM/415

圖 PLAN
A-4b

本圖於2021年3月15日擬備，所根據的資料為攝於2021年3月1日的實地照片
PLAN PREPARED ON 15.3.2021
BASED ON SITE PHOTOS
TAKEN ON 1.3.2021