


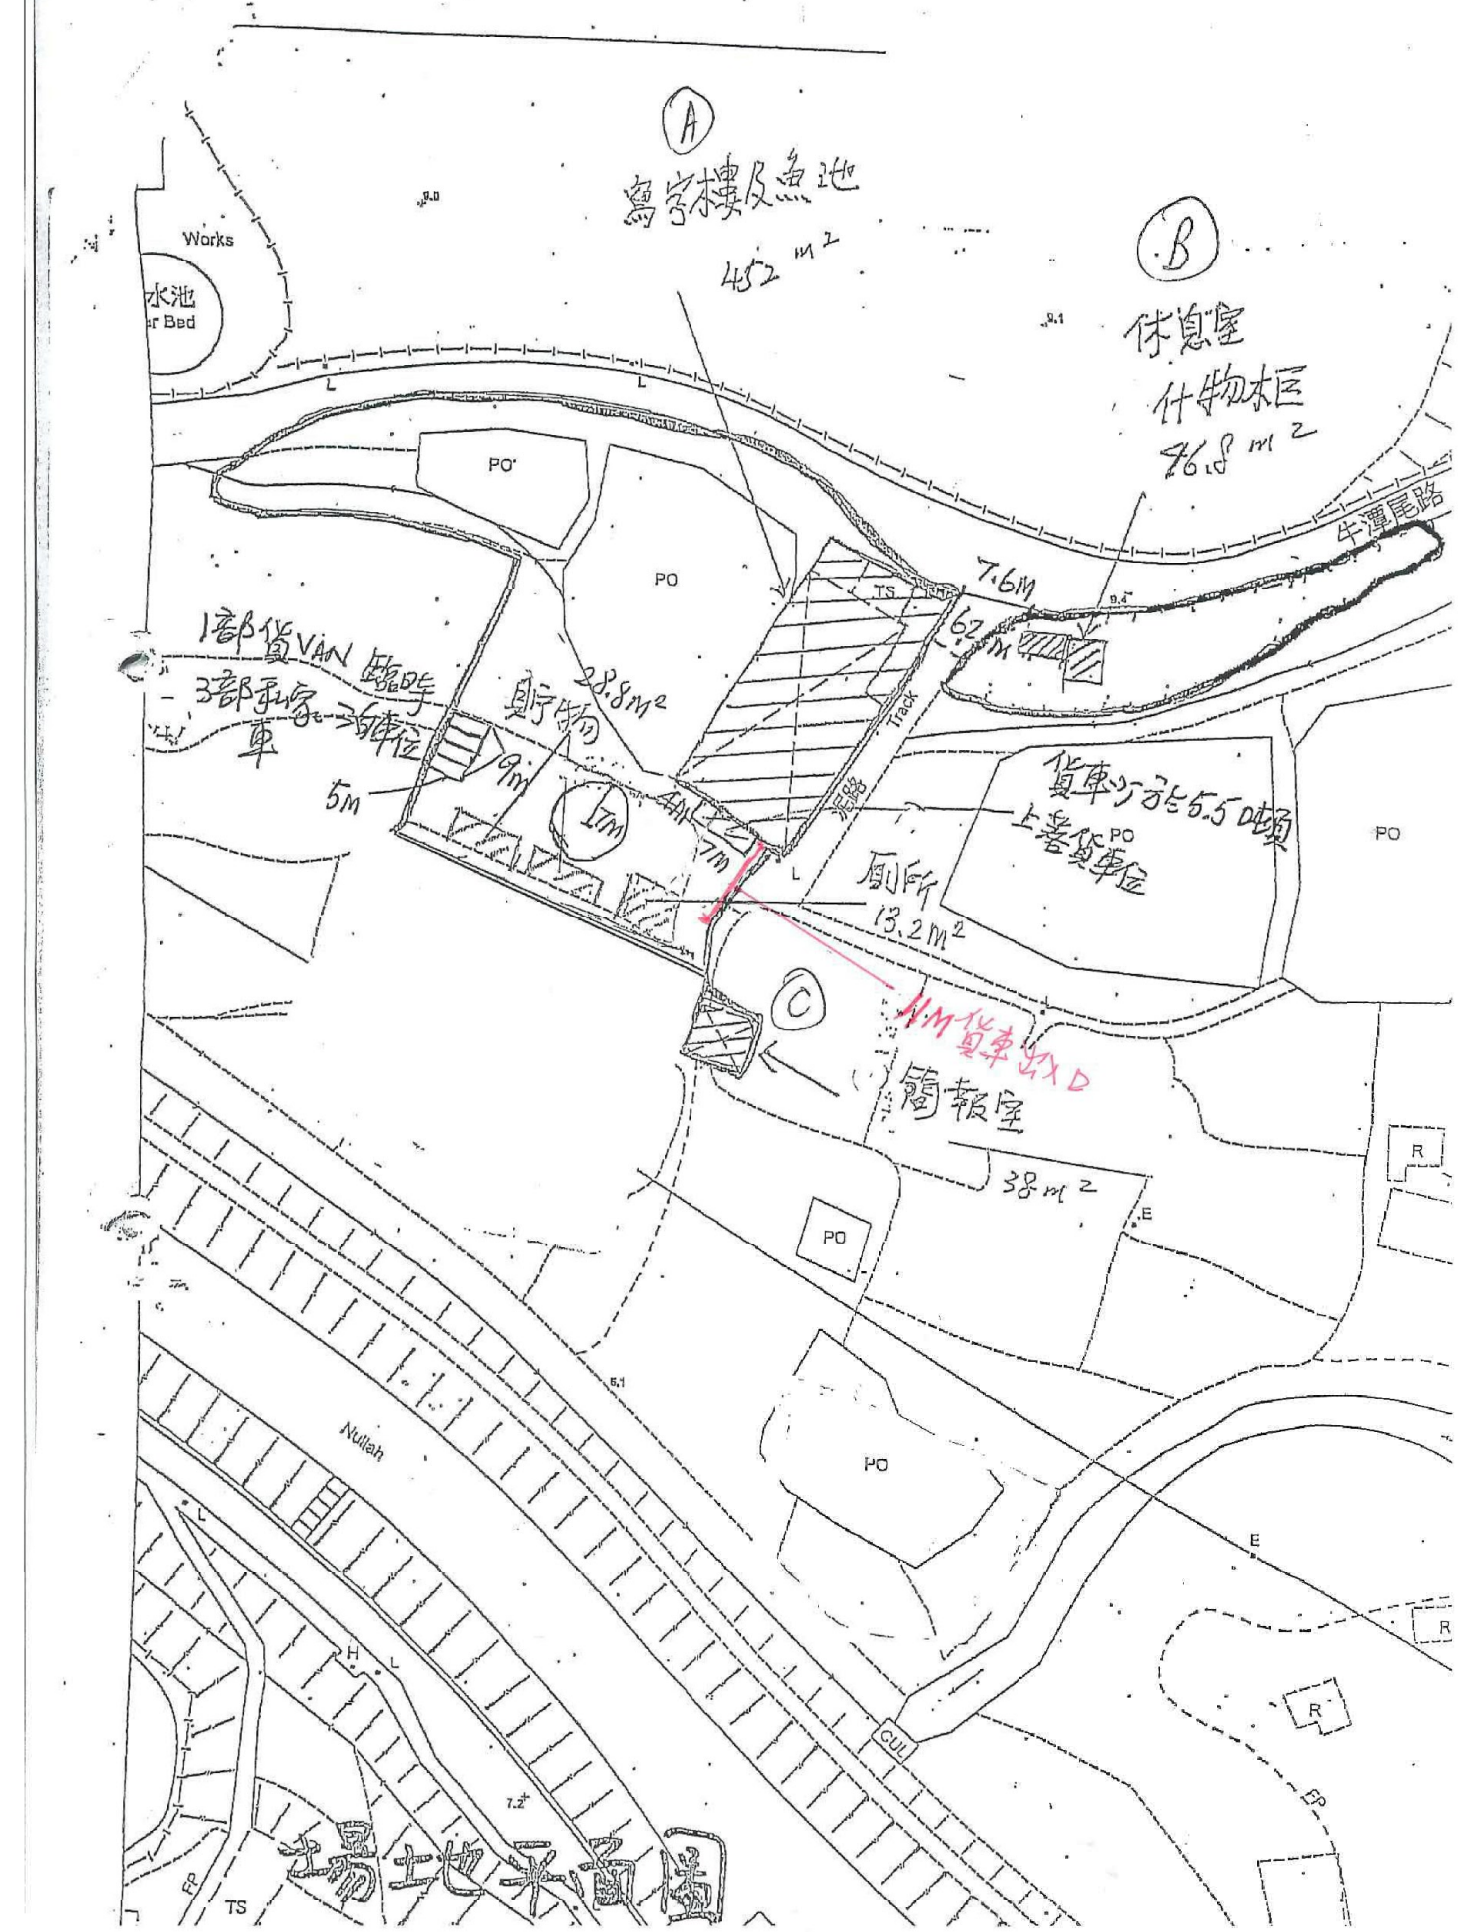

PREVIOUS APPLICATION (Application No. A/YL-NTM/367)




CURRENT APPLICATION

(摘錄自申請人於 10.5.2021 呈交的進一步資料)
(Extract from Applicant's Further
Information Submitted on 10.5.2021)

參考編號
REFERENCE No.
A/YL-NTM/420

繪圖 DRAWING
A-1

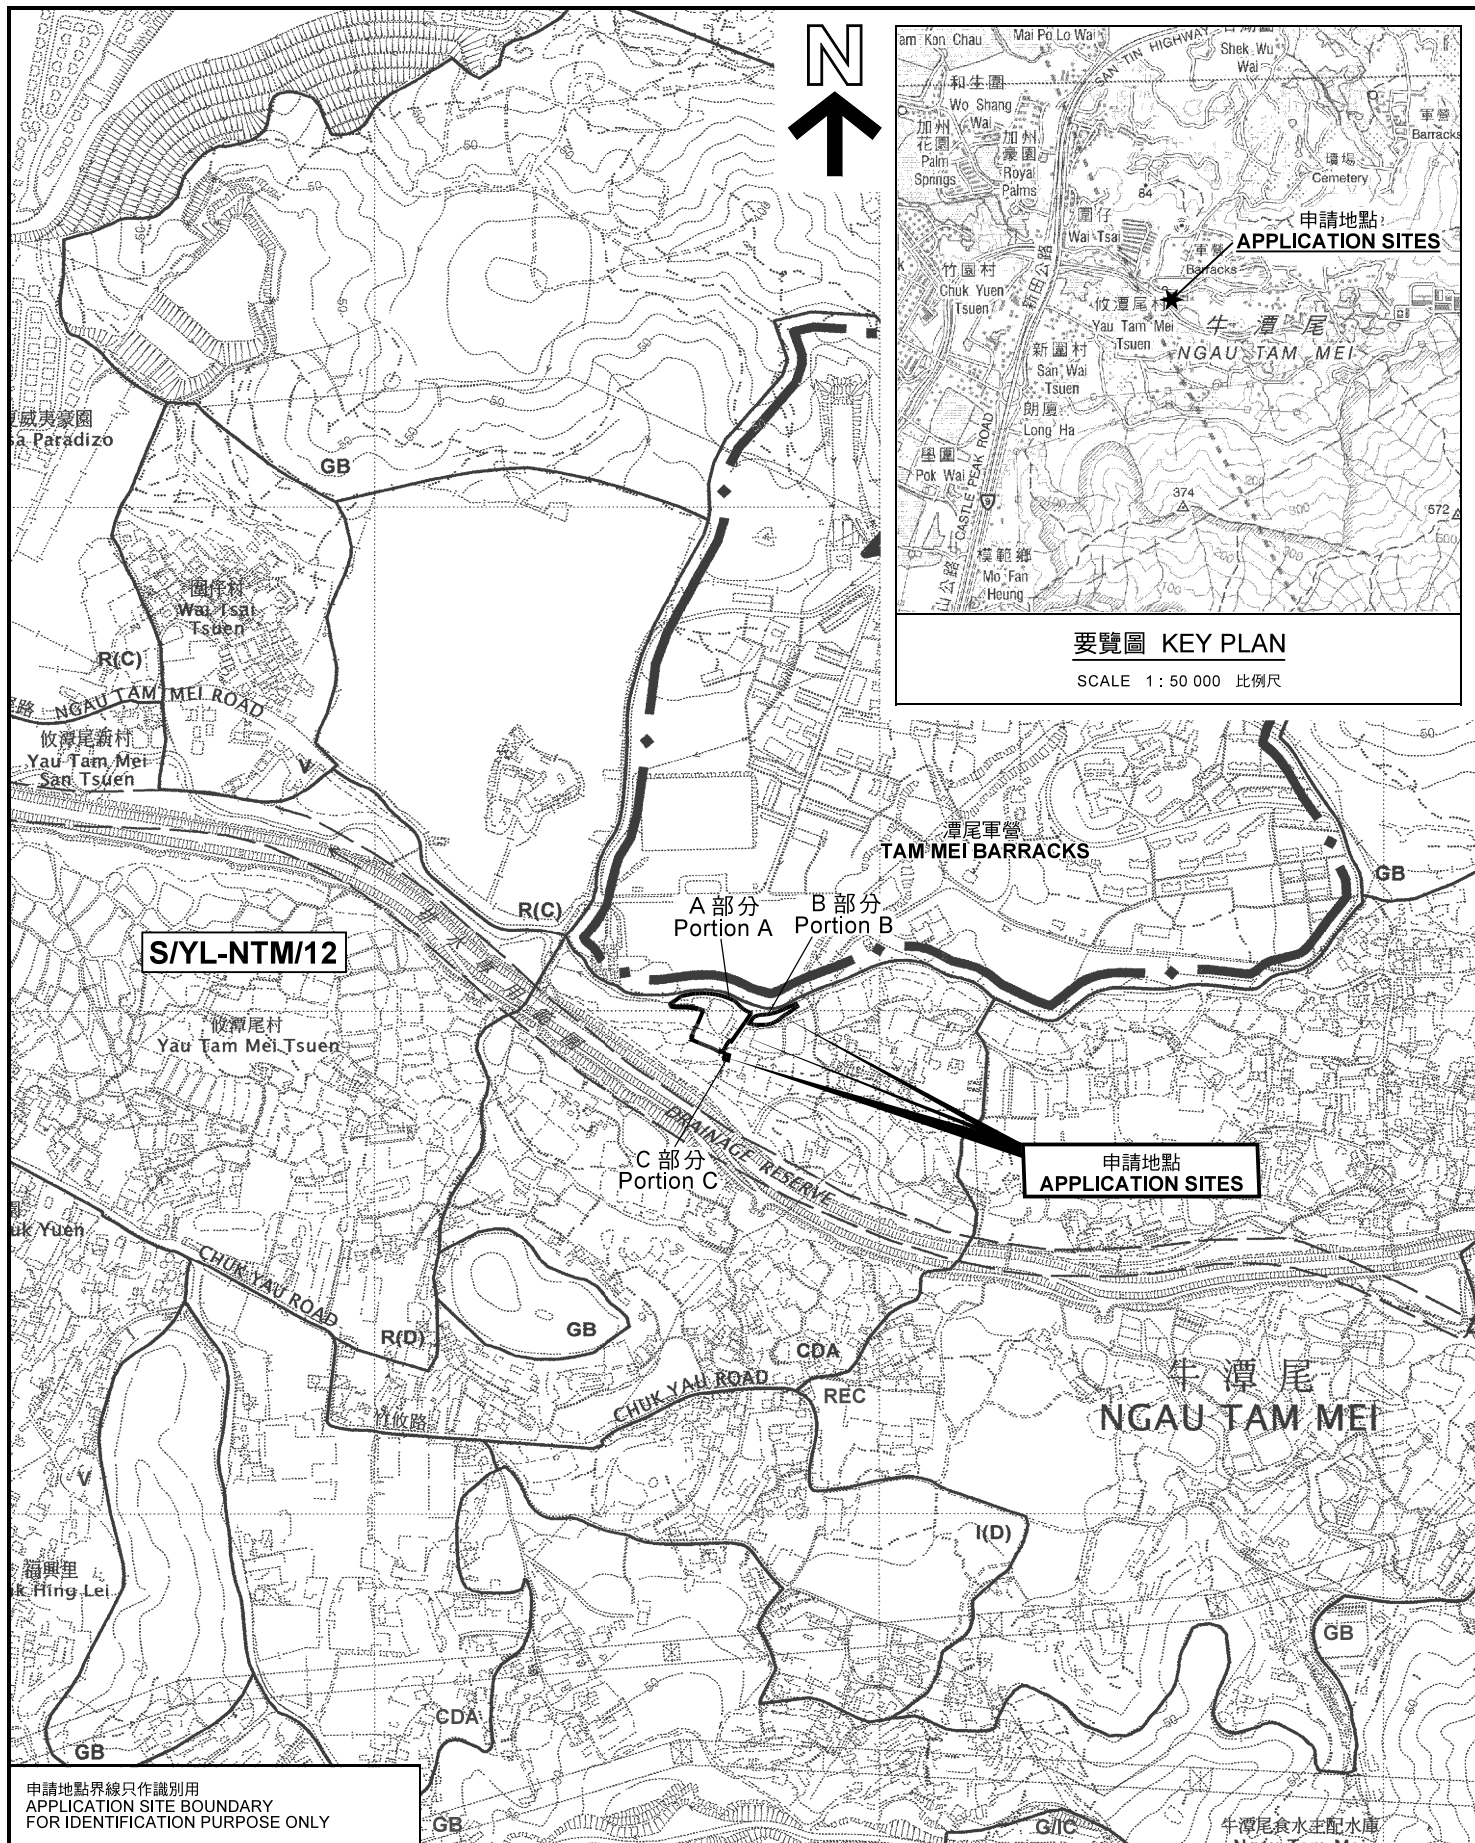

位置圖 LOCATION PLAN

臨時漁業用途的規劃許可續期（為期 3 年）
元朗牛潭尾丈量約份第104約地段第963號
及第956號（部分）和毗連政府土地

RENEWAL OF PLANNING APPROVAL FOR TEMPORARY
FISH FARMING FOR A PERIOD OF 3 YEARS
LOTS 963 AND 956 (PART) IN D.D. 104 AND
ADJOINING GOVERNMENT LAND, NGAU TAM MEI, YUEN LONG

SCALE 1 : 7 500 比例尺

米 100 0 100 200 300 米
METRES

規劃署
PLANNING
DEPARTMENT




參考編號
REFERENCE No.
A/YL-NTM/420

圖 PLAN
A-1a

本摘要圖於2021年4月20日擬備，
所根據的資料為於2006年12月5日
核准的分區計劃大綱圖編號 S/YL-NTM/12
EXTRACT PLAN PREPARED ON 20.4.2021
BASED ON OUTLINE ZONING PLAN No.
S/YL-NTM/12 APPROVED ON 5.12.2006

申請地點界線只作識別用
APPLICATION SITE BOUNDARY
FOR IDENTIFICATION PURPOSE ONLY

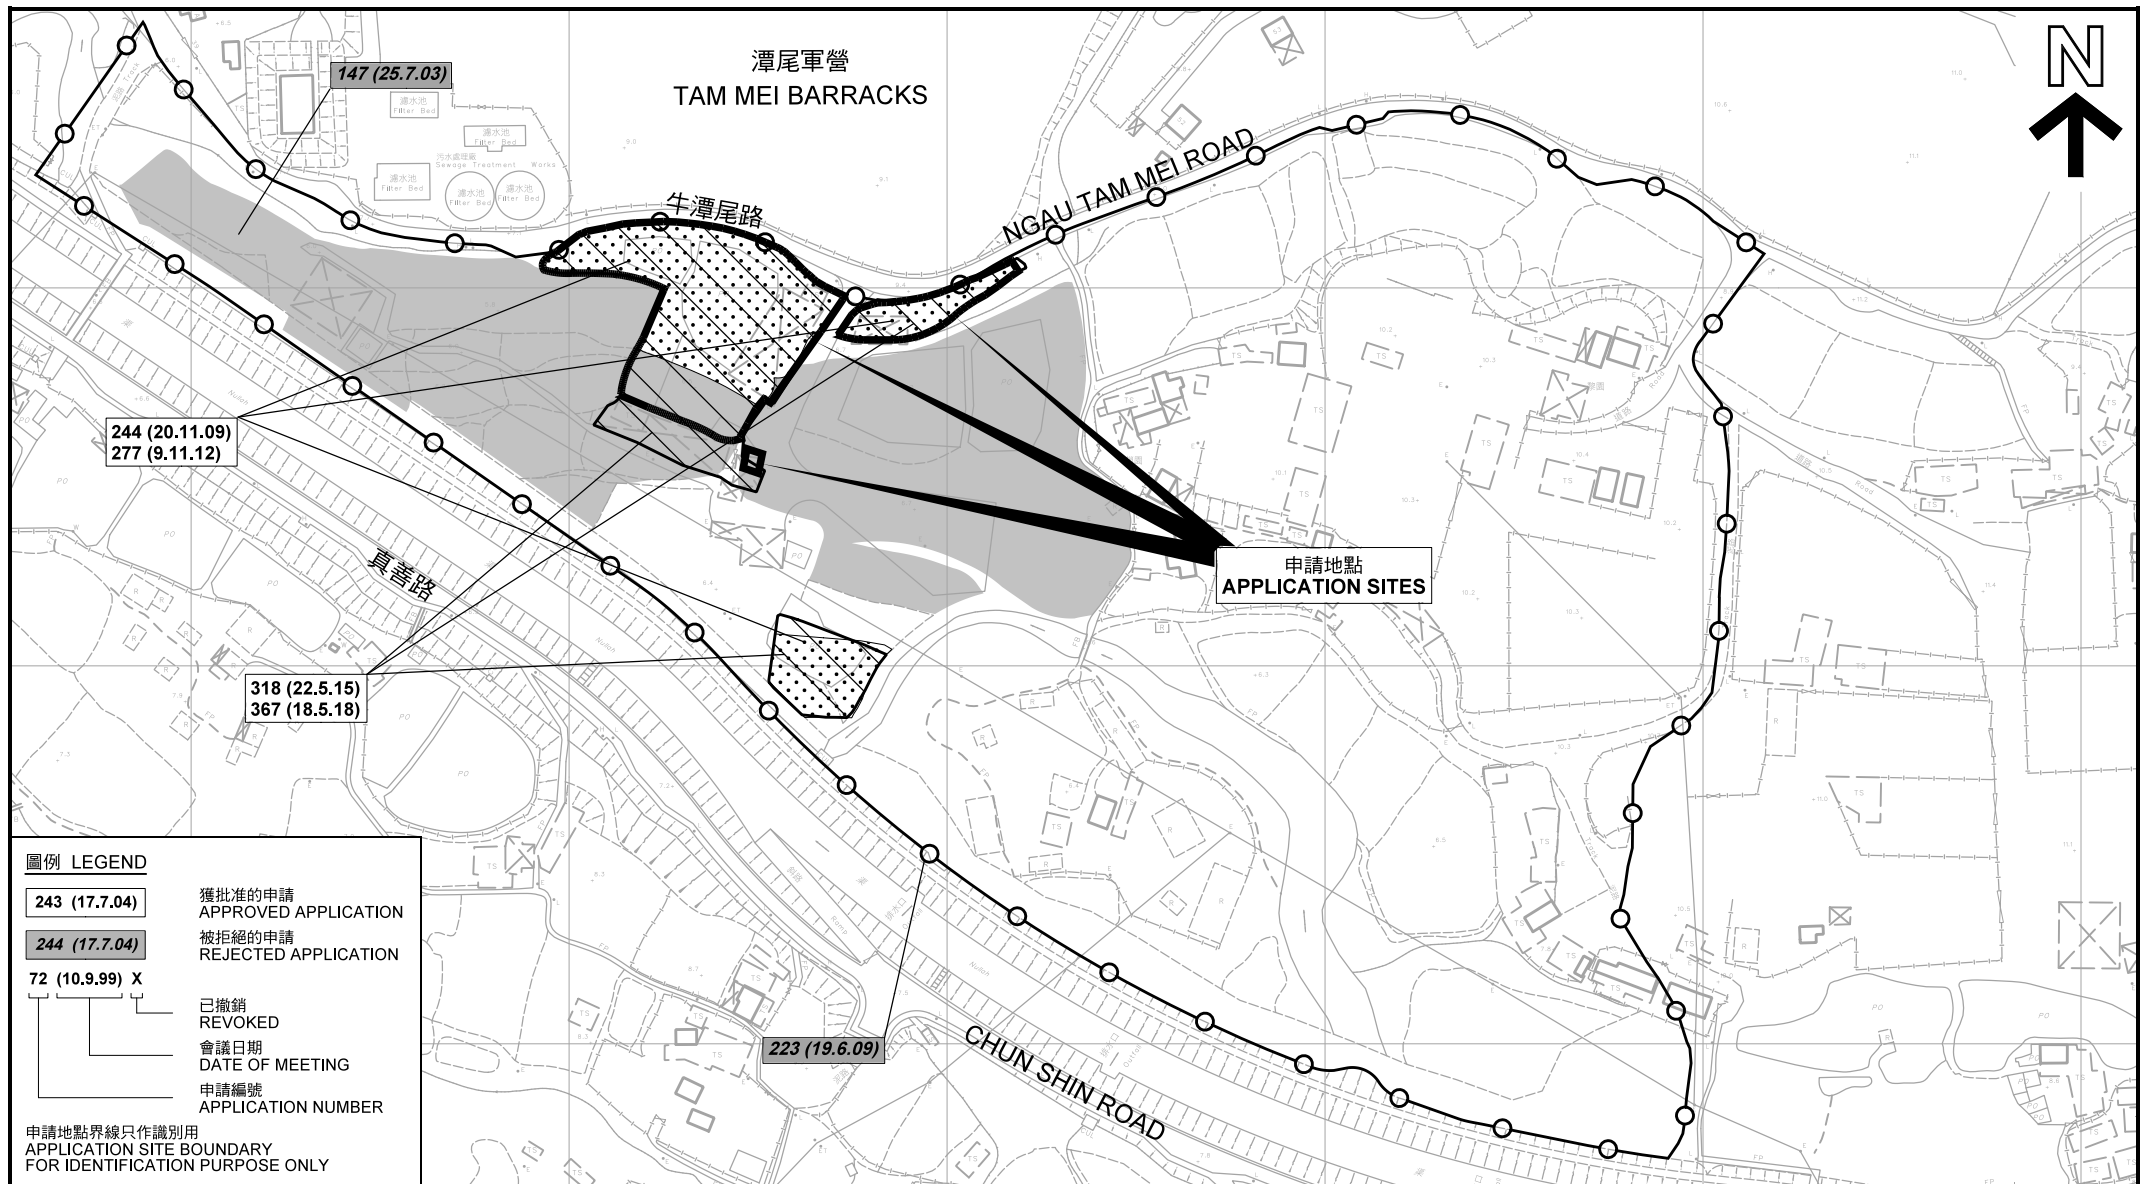

先前申請圖 PREVIOUS APPLICATION PLAN

臨時漁業用途的規劃許可續期（為期 3 年）
元朗牛潭尾丈量約份第104約地段第963號
及第956號（部分）和毗連政府土地
RENEWAL OF PLANNING APPROVAL FOR TEMPORARY
FISH FARMING FOR A PERIOD OF 3 YEARS
LOTS 963 AND 956 (PART) IN D.D. 104 AND
ADJOINING GOVERNMENT LAND, NGAU TAM MEI, YUEN LONG

SCALE 1:2 000 比例尺
米 40 0 40 米
METRES

規劃署
PLANNING
DEPARTMENT



參考編號
REFERENCE No.
A/YL-NTM/420

圖 PLAN
A-1b

本摘要圖於2021年4月21日擬備，所根據的資料為測量圖編號 2-SE-17C, 17D 及 22B
EXTRACT PLAN PREPARED ON 21.4.2021
BASED ON SURVEY SHEETS No.
2-SE-17C, 17D & 22B



圖例 LEGEND



申請地點(界線只作識別用)
APPLICATION SITE
(BOUNDARY FOR IDENTIFICATION
PURPOSE ONLY)

本摘要圖於2021年4月22日擬備，所根據的資料為地政總署於2020年2月26日拍得的航攝照片編號 E092551C
EXTRACT PLAN PREPARED ON 22.4.2021
BASED ON AERIAL PHOTO No.
E092551C TAKEN ON 26.2.2020
BY LANDS DEPARTMENT

航攝照片 AERIAL PHOTO



臨時漁業用途的規劃許可續期（為期 3 年）
元朗牛潭尾丈量約份第104約地段第963號
及第956號（部分）和毗連政府土地
RENEWAL OF PLANNING APPROVAL FOR TEMPORARY
FISH FARMING FOR A PERIOD OF 3 YEARS
LOTS 963 AND 956 (PART) IN D.D. 104 AND
ADJOINING GOVERNMENT LAND, NGAU TAM MEI, YUEN LONG

規劃署
PLANNING
DEPARTMENT



參考編號
REFERENCE No.
A/YL-NTM/420

圖 PLAN
A-3

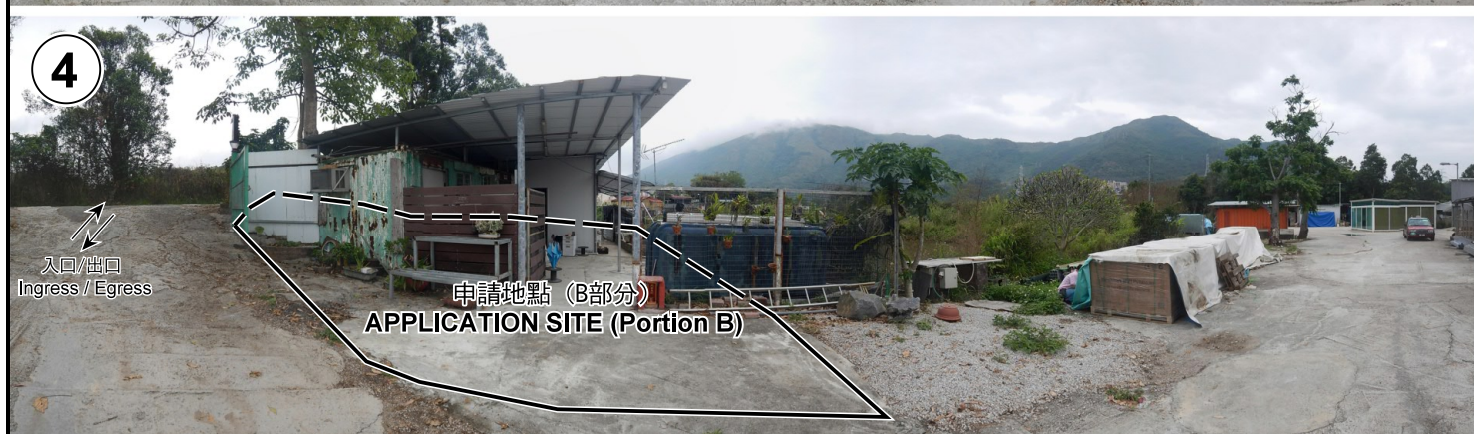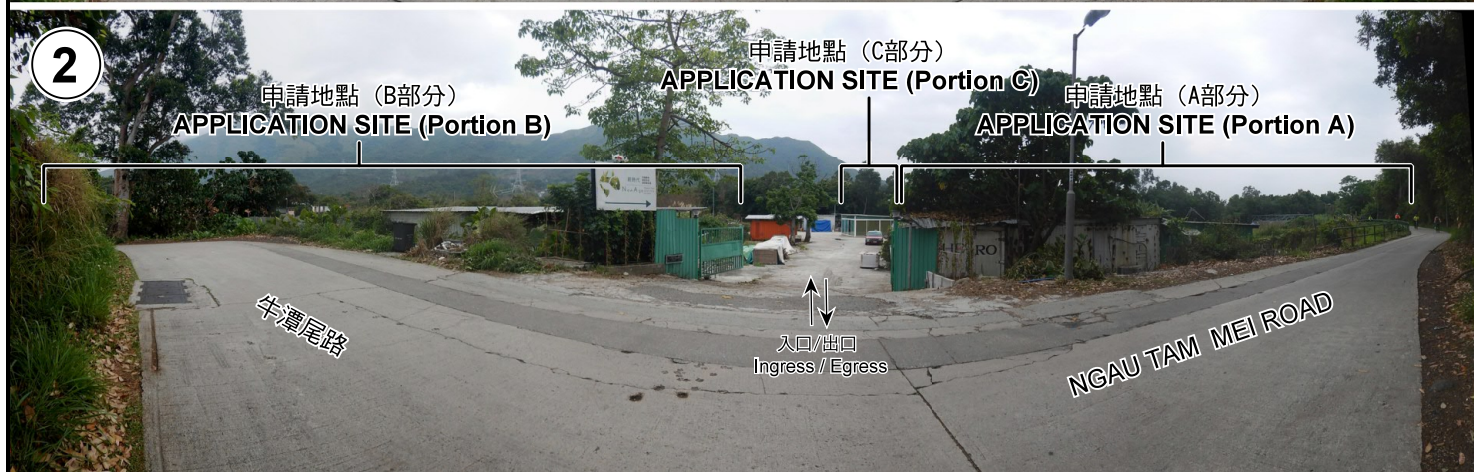

申請地點界線只作識別用 APPLICATION SITE BOUNDARY FOR IDENTIFICATION PURPOSE ONLY

實地照片 SITE PHOTOS

臨時漁業用途的規劃許可續期（為期 3 年）
元朗牛潭尾丈量約份第104約地段第963號
及第956號（部分）和毗連政府土地

RENEWAL OF PLANNING APPROVAL FOR TEMPORARY
FISH FARMING FOR A PERIOD OF 3 YEARS
LOTS 963 AND 956 (PART) IN D.D. 104 AND
ADJOINING GOVERNMENT LAND, NGAU TAM MEI, YUEN LONG

規劃署
PLANNING
DEPARTMENT



參考編號
REFERENCE No.
A/YL-NTM/420

圖 PLAN
A-4a

本圖於2021年4月22日擬備，所根據的
資料為攝於2021年4月16日的實地照片
PLAN PREPARED ON 22.4.2021
BASED ON SITE PHOTOS
TAKEN ON 16.4.2021



申請地點界線只作識別用 APPLICATION SITE BOUNDARY FOR IDENTIFICATION PURPOSE ONLY

實地照片 SITE PHOTOS

臨時漁業用途的規劃許可續期 (為期 3 年)
元朗牛潭尾丈量約份第104約地段第963號
及第956號 (部分) 和毗連政府土地
RENEWAL OF PLANNING APPROVAL FOR TEMPORARY
FISH FARMING FOR A PERIOD OF 3 YEARS
LOTS 963 AND 956 (PART) IN D.D. 104 AND
ADJOINING GOVERNMENT LAND, NGAU TAM MEI, YUEN LONG

規劃署
PLANNING
DEPARTMENT



參考編號
REFERENCE No.
A/YL-NTM/420

圖 PLAN
A-4b

本圖於2021年4月22日擬備，所根據的資料為攝於2021年4月16日的實地照片
PLAN PREPARED ON 22.4.2021
BASED ON SITE PHOTOS
TAKEN ON 16.4.2021