



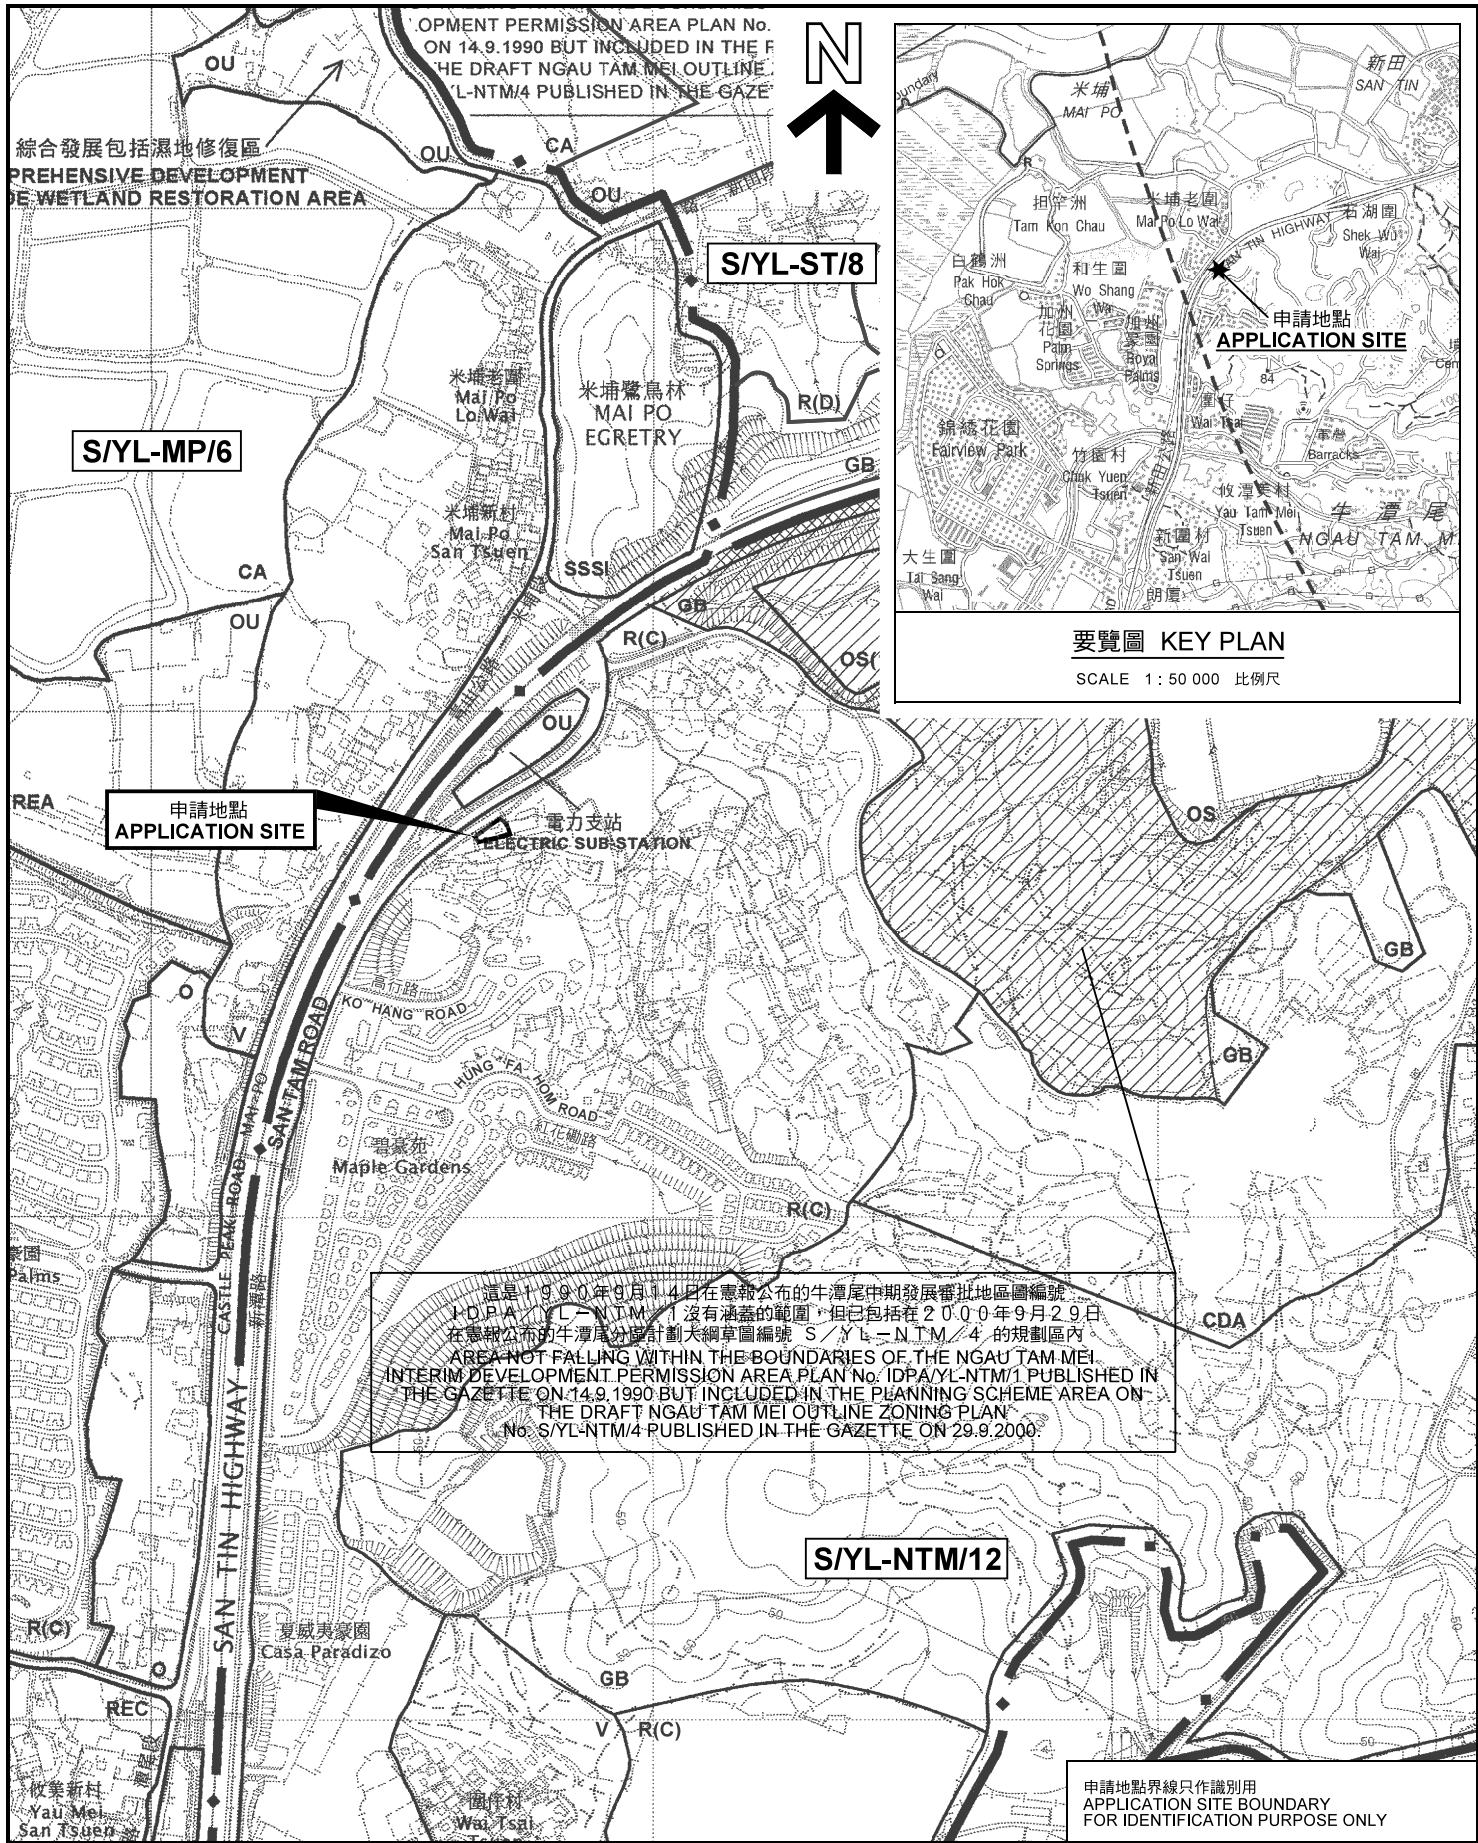

位置圖 LOCATION PLAN

擬議臨時商店及服務行業（為期 5 年）
新界元朗牛潭尾丈量約份第105約地段
第1377號餘段及第1378號餘段
PROPOSED TEMPORARY SHOP AND SERVICES
FOR A PERIOD OF 5 YEARS
LOTS 1377 RP AND 1378 RP IN D.D. 105,
NGAU TAM MEI, YUEN LONG, NEW TERRITORIES

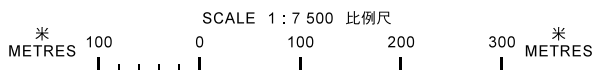

本摘要圖於2021年11月22日擬備，
所根據的資料為於2006年12月5日
核准的分區計劃大綱圖編號 S/YL-NTM/12
EXTRACT PLAN PREPARED ON 22.11.2021
BASED ON OUTLINE ZONING PLAN No.
S/YL-NTM/12 APPROVED ON 5.12.2006

規劃署
PLANNING
DEPARTMENT



參考編號
REFERENCE No.
A/YL-NTM/428

圖 PLAN
A-1